

BE-02

Opdrachtgever: Bouwbedrijf R. Dijkstra Schiermonnikoog		
Betreft: Verbouw recreatiewoning aan de Torenvlaakte 5 te Schiermonnikoog		
Onderdeel: Gevels en plattegronden gewijzigd		
Get. : B.O.M.	Schaal: 1:100/ 1:5	Gew. : -
Tek.nr. : 25-320	Datum : 10-02-2026	Gew. : -
Werknr.: 0000	Gew. : -	Gew. : -



**BOUWBEDRIJF  
R. DIJKSTRA  
SCHIERMONNIKOOG**


adres : Melle Grietjespad 7  
9166 LT Schiermonnikoog

telefoon: 0519-531762


e-mail : [info@bouwenopschier.nl](mailto:info@bouwenopschier.nl)

website : [www.bouwenopschier.nl](http://www.bouwenopschier.nl)

Deze tekening is eigendom van Bouwbedrijf R. Dijkstra Schiermonnikoog  
Het is verboden om deze te kopiëren en te verstrekken aan derden zonder toestemming

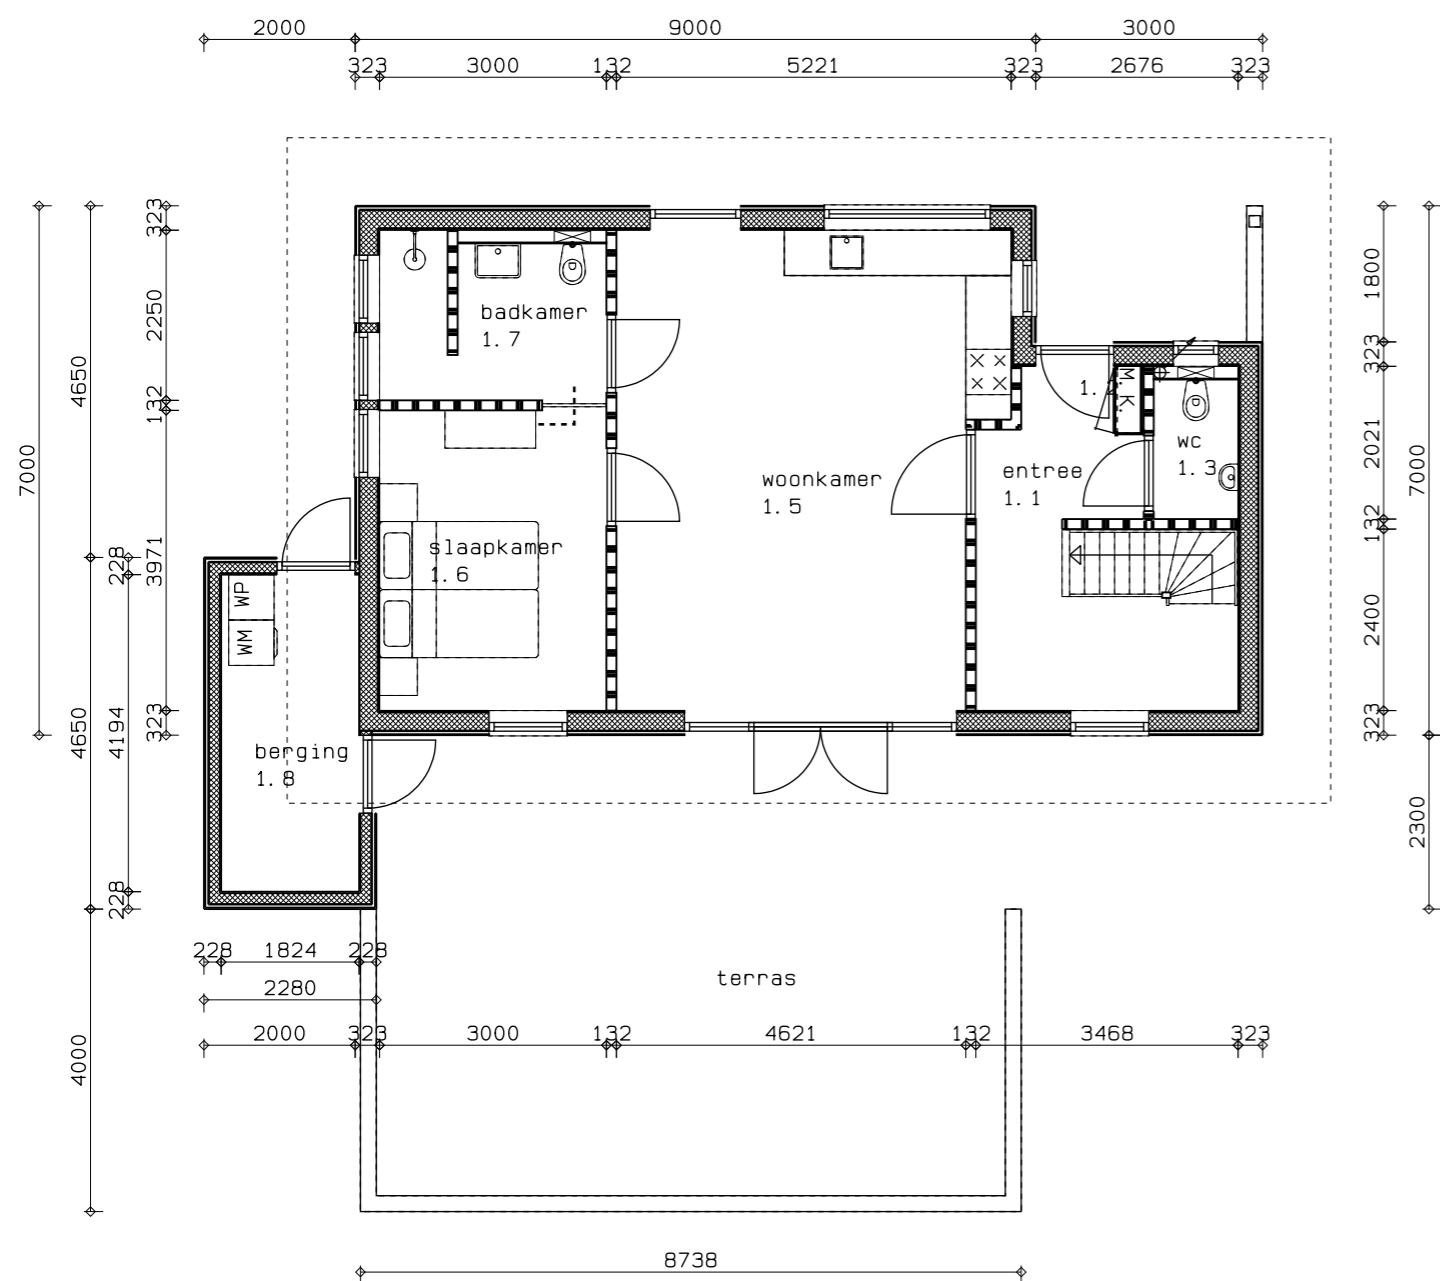


**Begane grond** (gewijzigd)

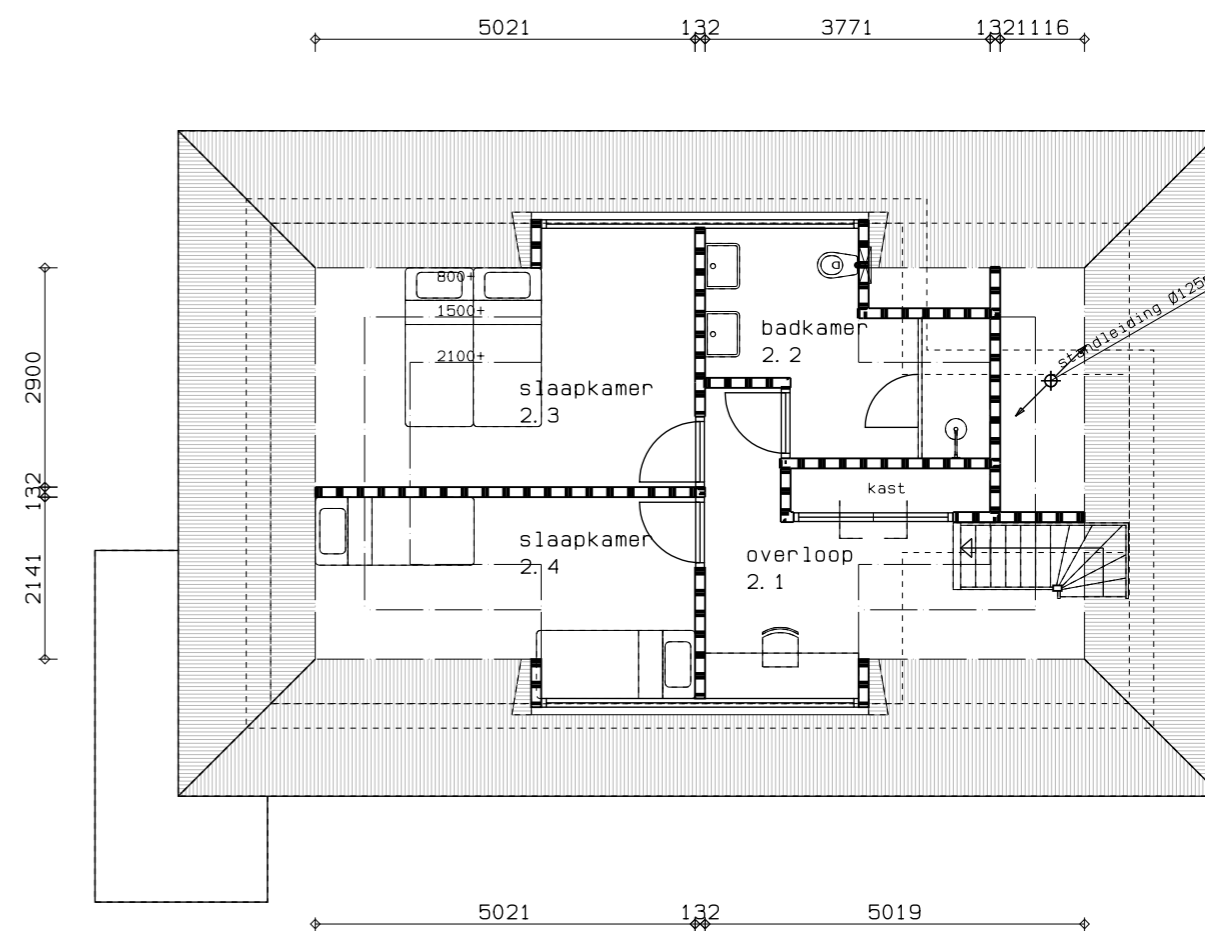


**Verdieping** (gewijzigd)

Aanpassen indeling begane grond  
en verdieping vergunningsvrij  
ravelingen trap zijn al aangebracht tijdens  
de vorige verbouw.  
overige aanpassingen niet constructief


BE-02  
Tek.nr. : 25-320  
Datum : 10-02-2026

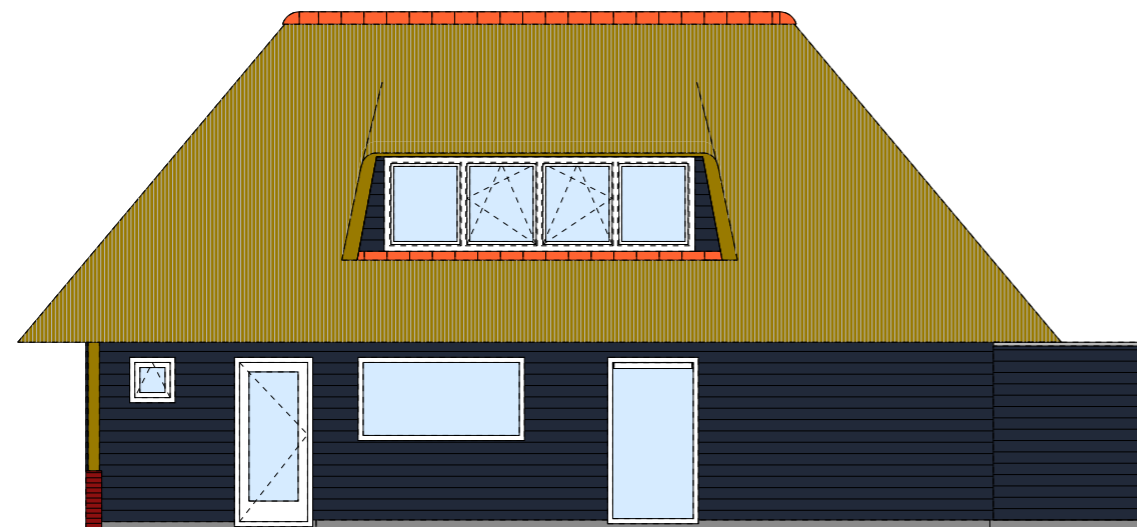


Noordgevel (gewijzigd)

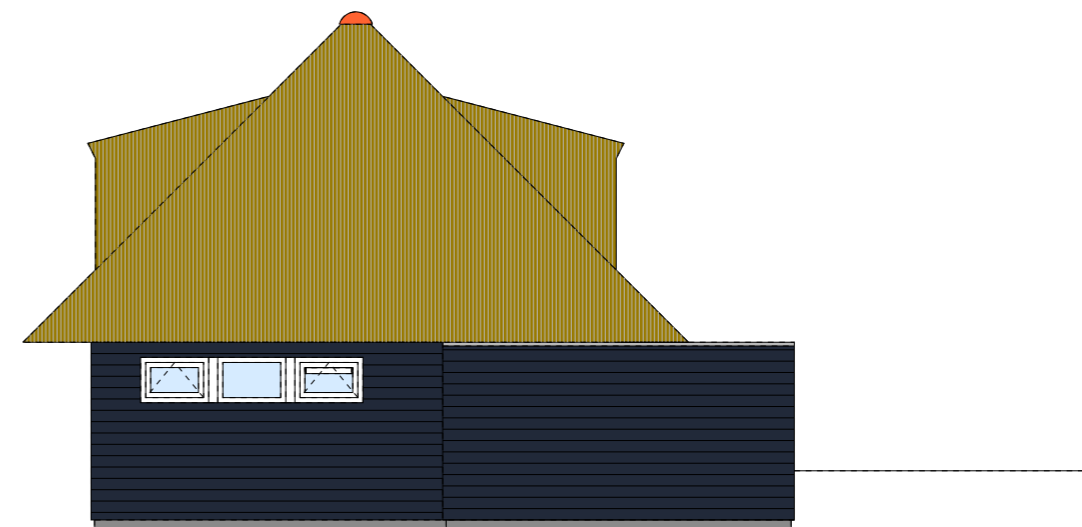

Westgevel (gewijzigd)

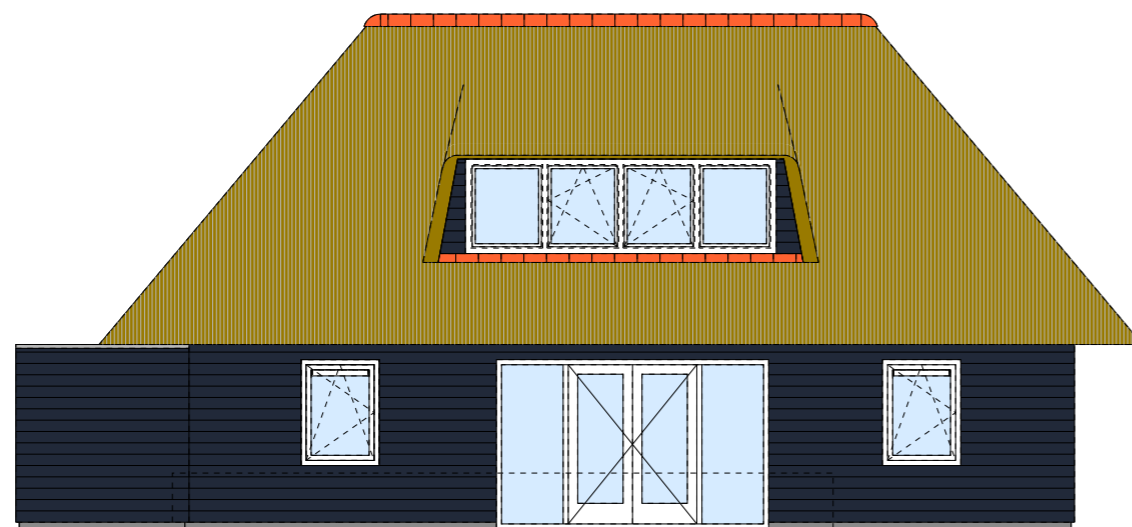

Zuidgevel (gewijzigd)

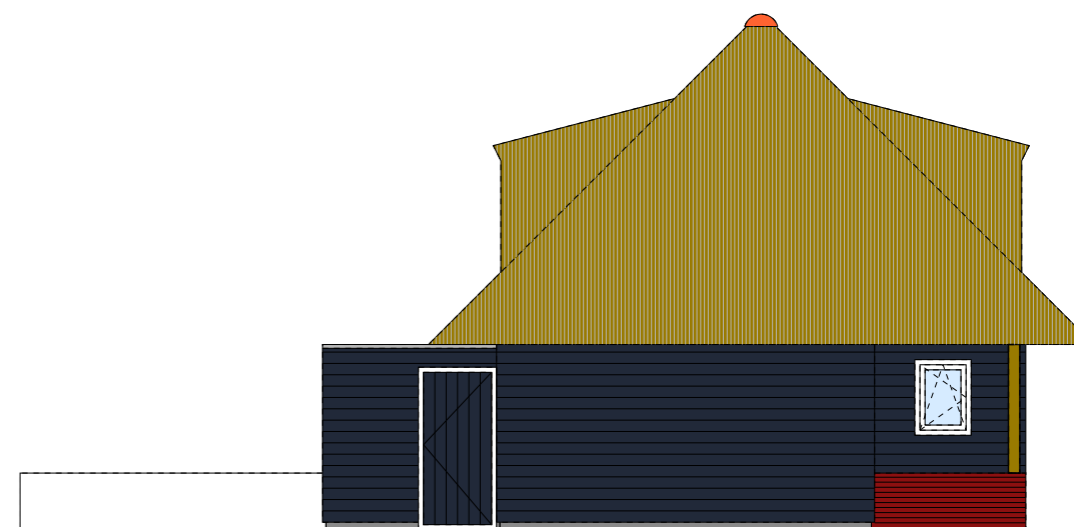

Oostgevel (gewijzigd)


BE-02

Tek.nr. : 25-320

Datum : 10-02-2026



BOUWBEDRIJF  
R. DIJKSTRA  
SCHIERMONNIKOOG

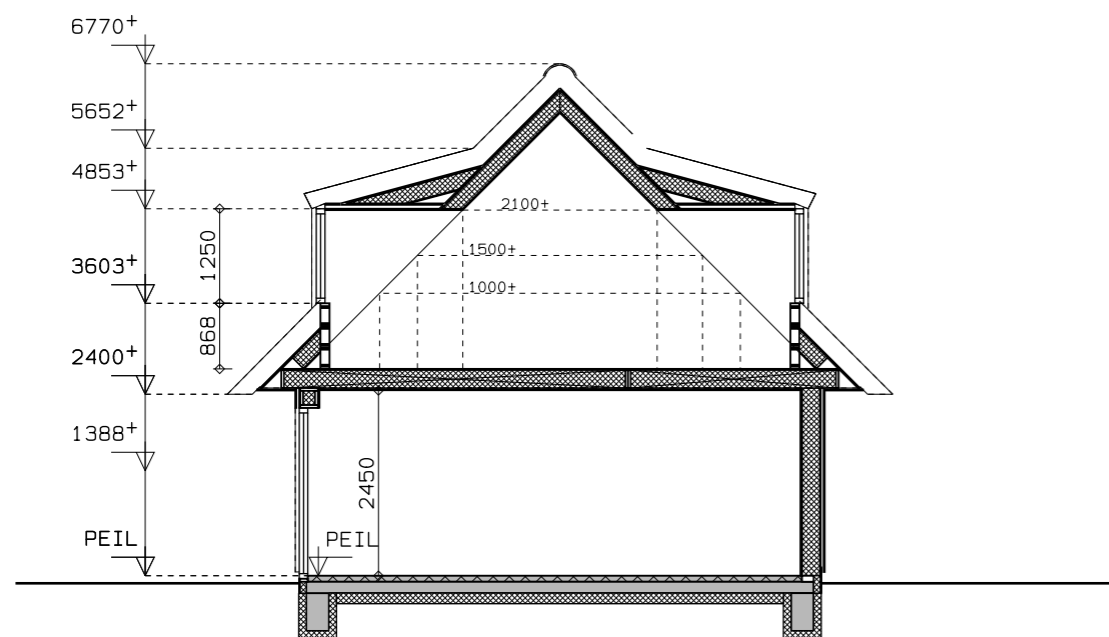


Doorsnede (gewijzigd)

## Materialen / kleuren


	materialen	kleuren
gevelbekleding	hout	zwart
dakbedekking	riet	natuur
dakbedekking berging	bitumen	antraciet
kozijnen	hout	gebroken wit
ramen	hout	gebroken wit
beglazing	isolatie glas	helder transparant
waterslagen	aluminium lekdoorpel	in kleur kozijn
hemelwaterafvoeren	zink	natuur
nokvorsten	keramisch	antraciet

BE-02  
Tek.nr. : 25-320  
Datum : 10-02-2026

Principe detail o.k. dakkapel

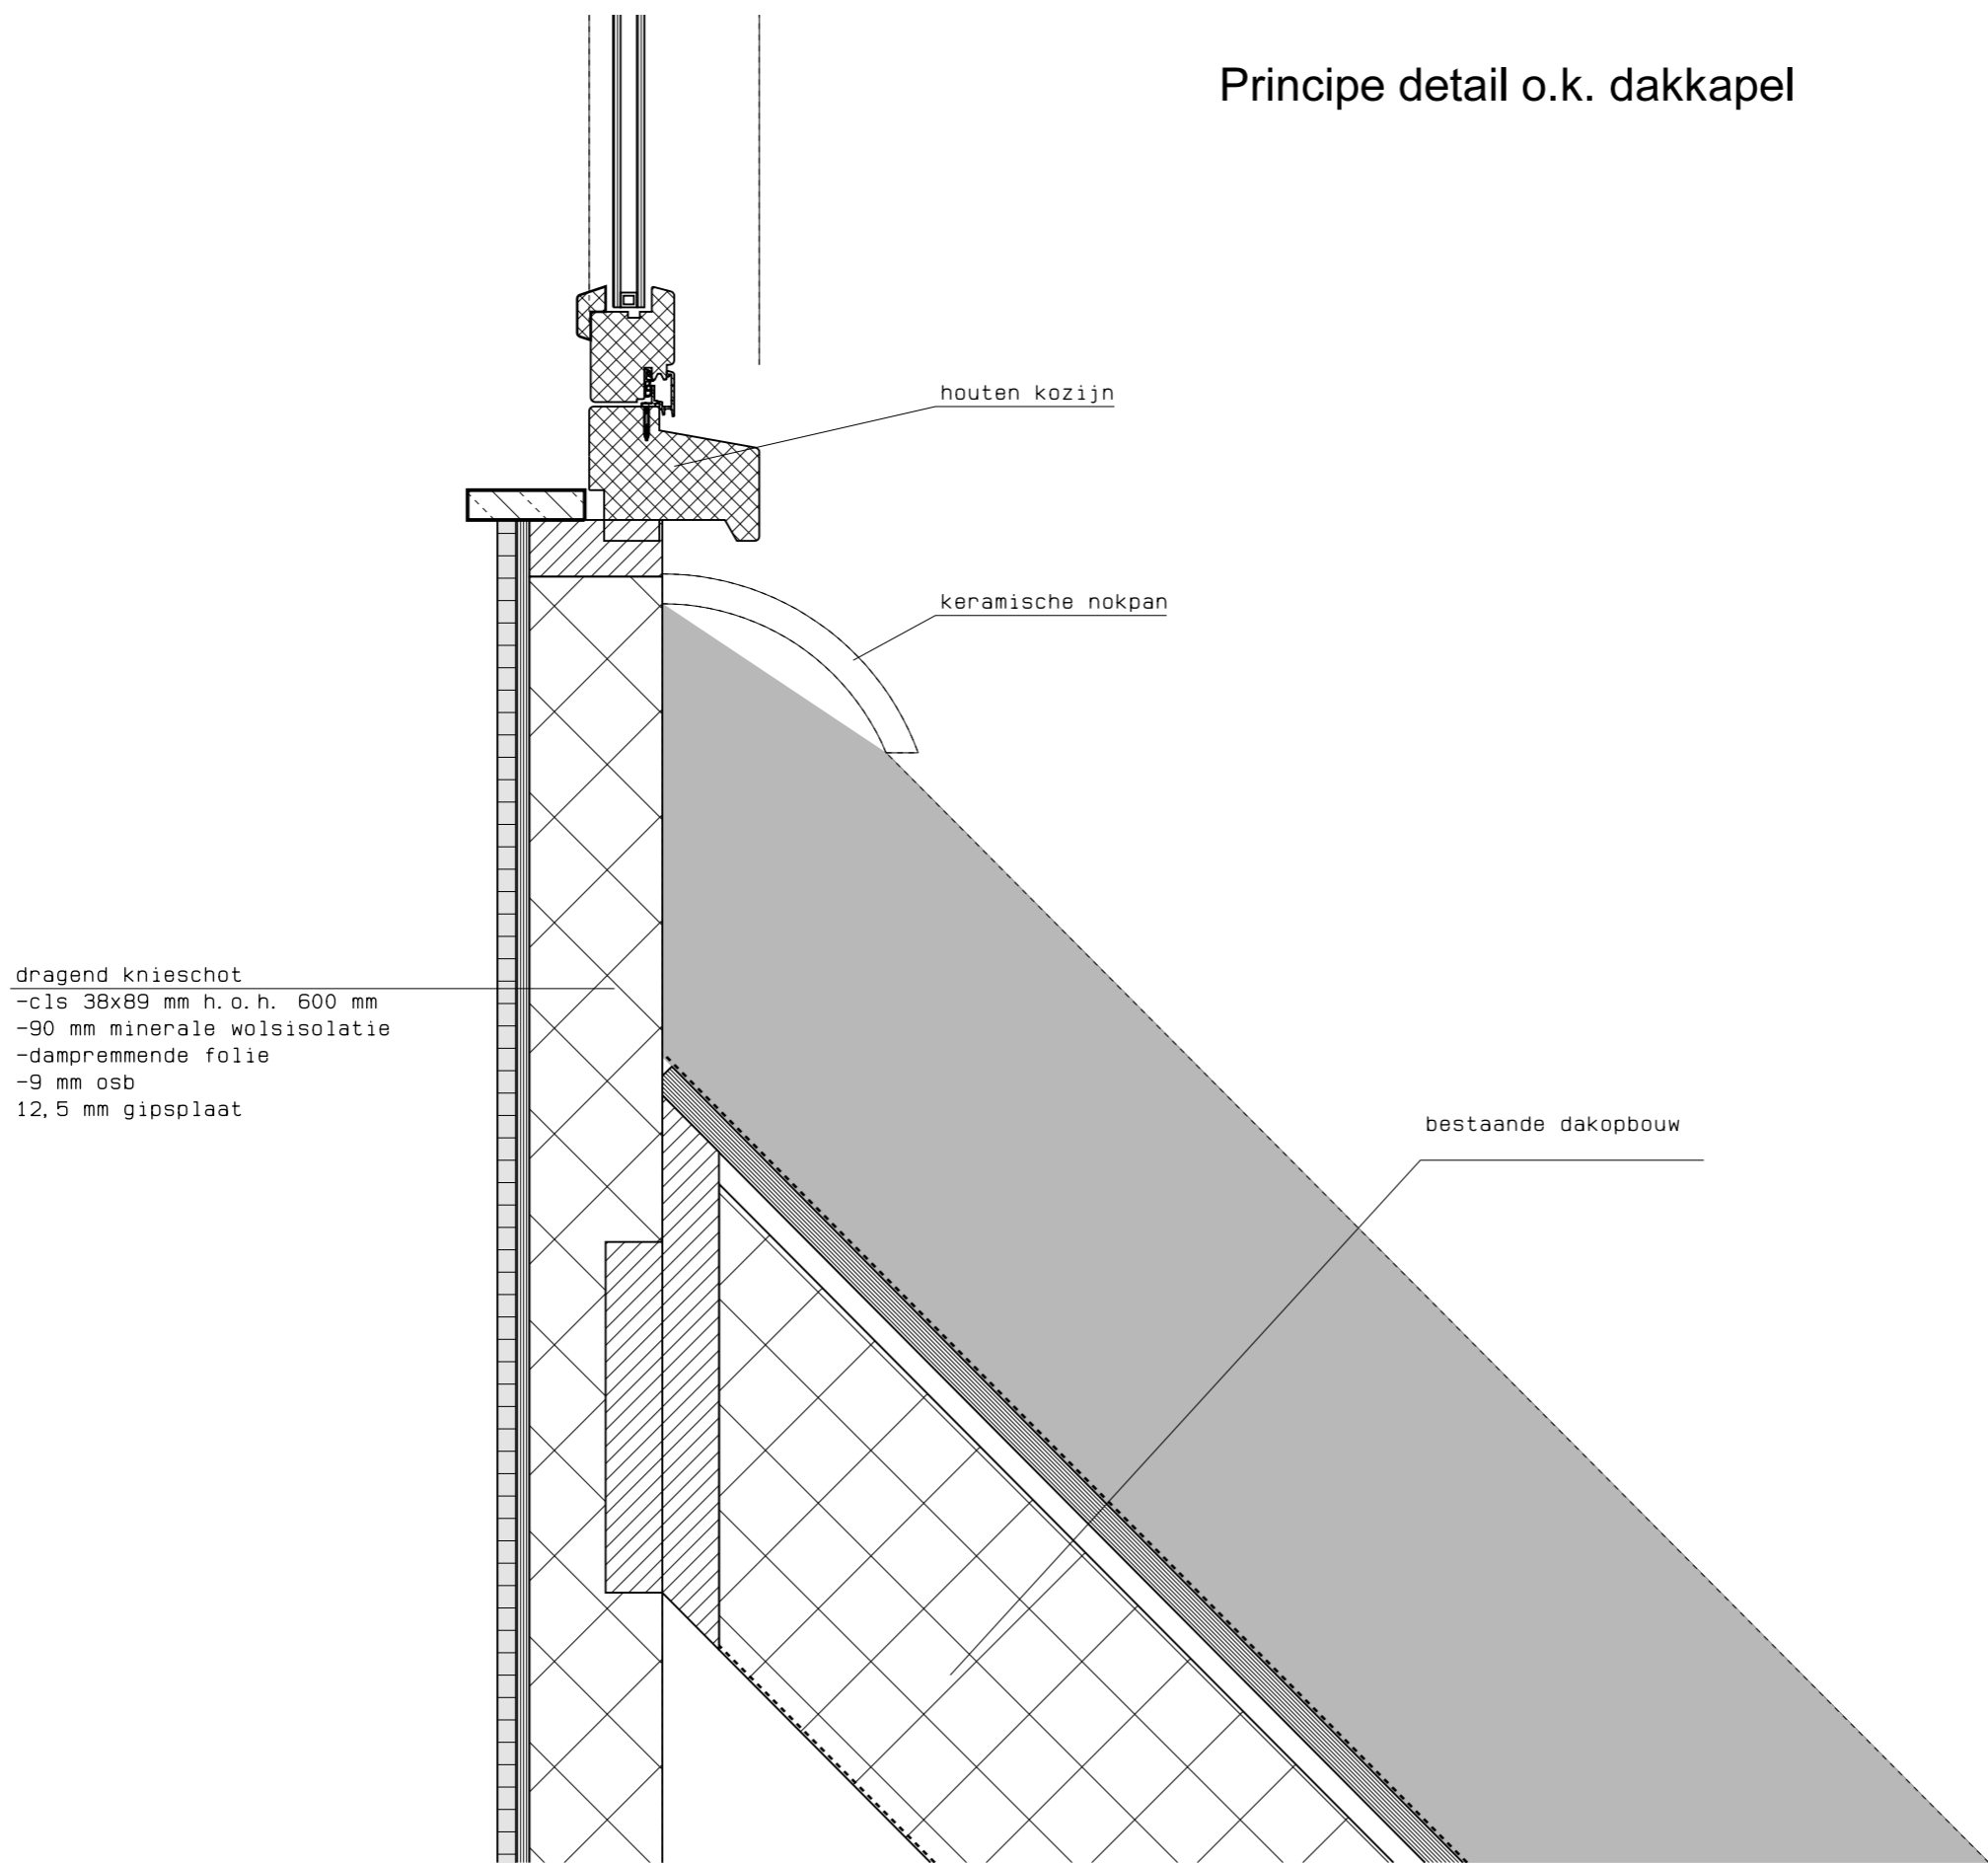

BE-02  
Tek.nr. : 25-320  
Datum : 10-02-2026

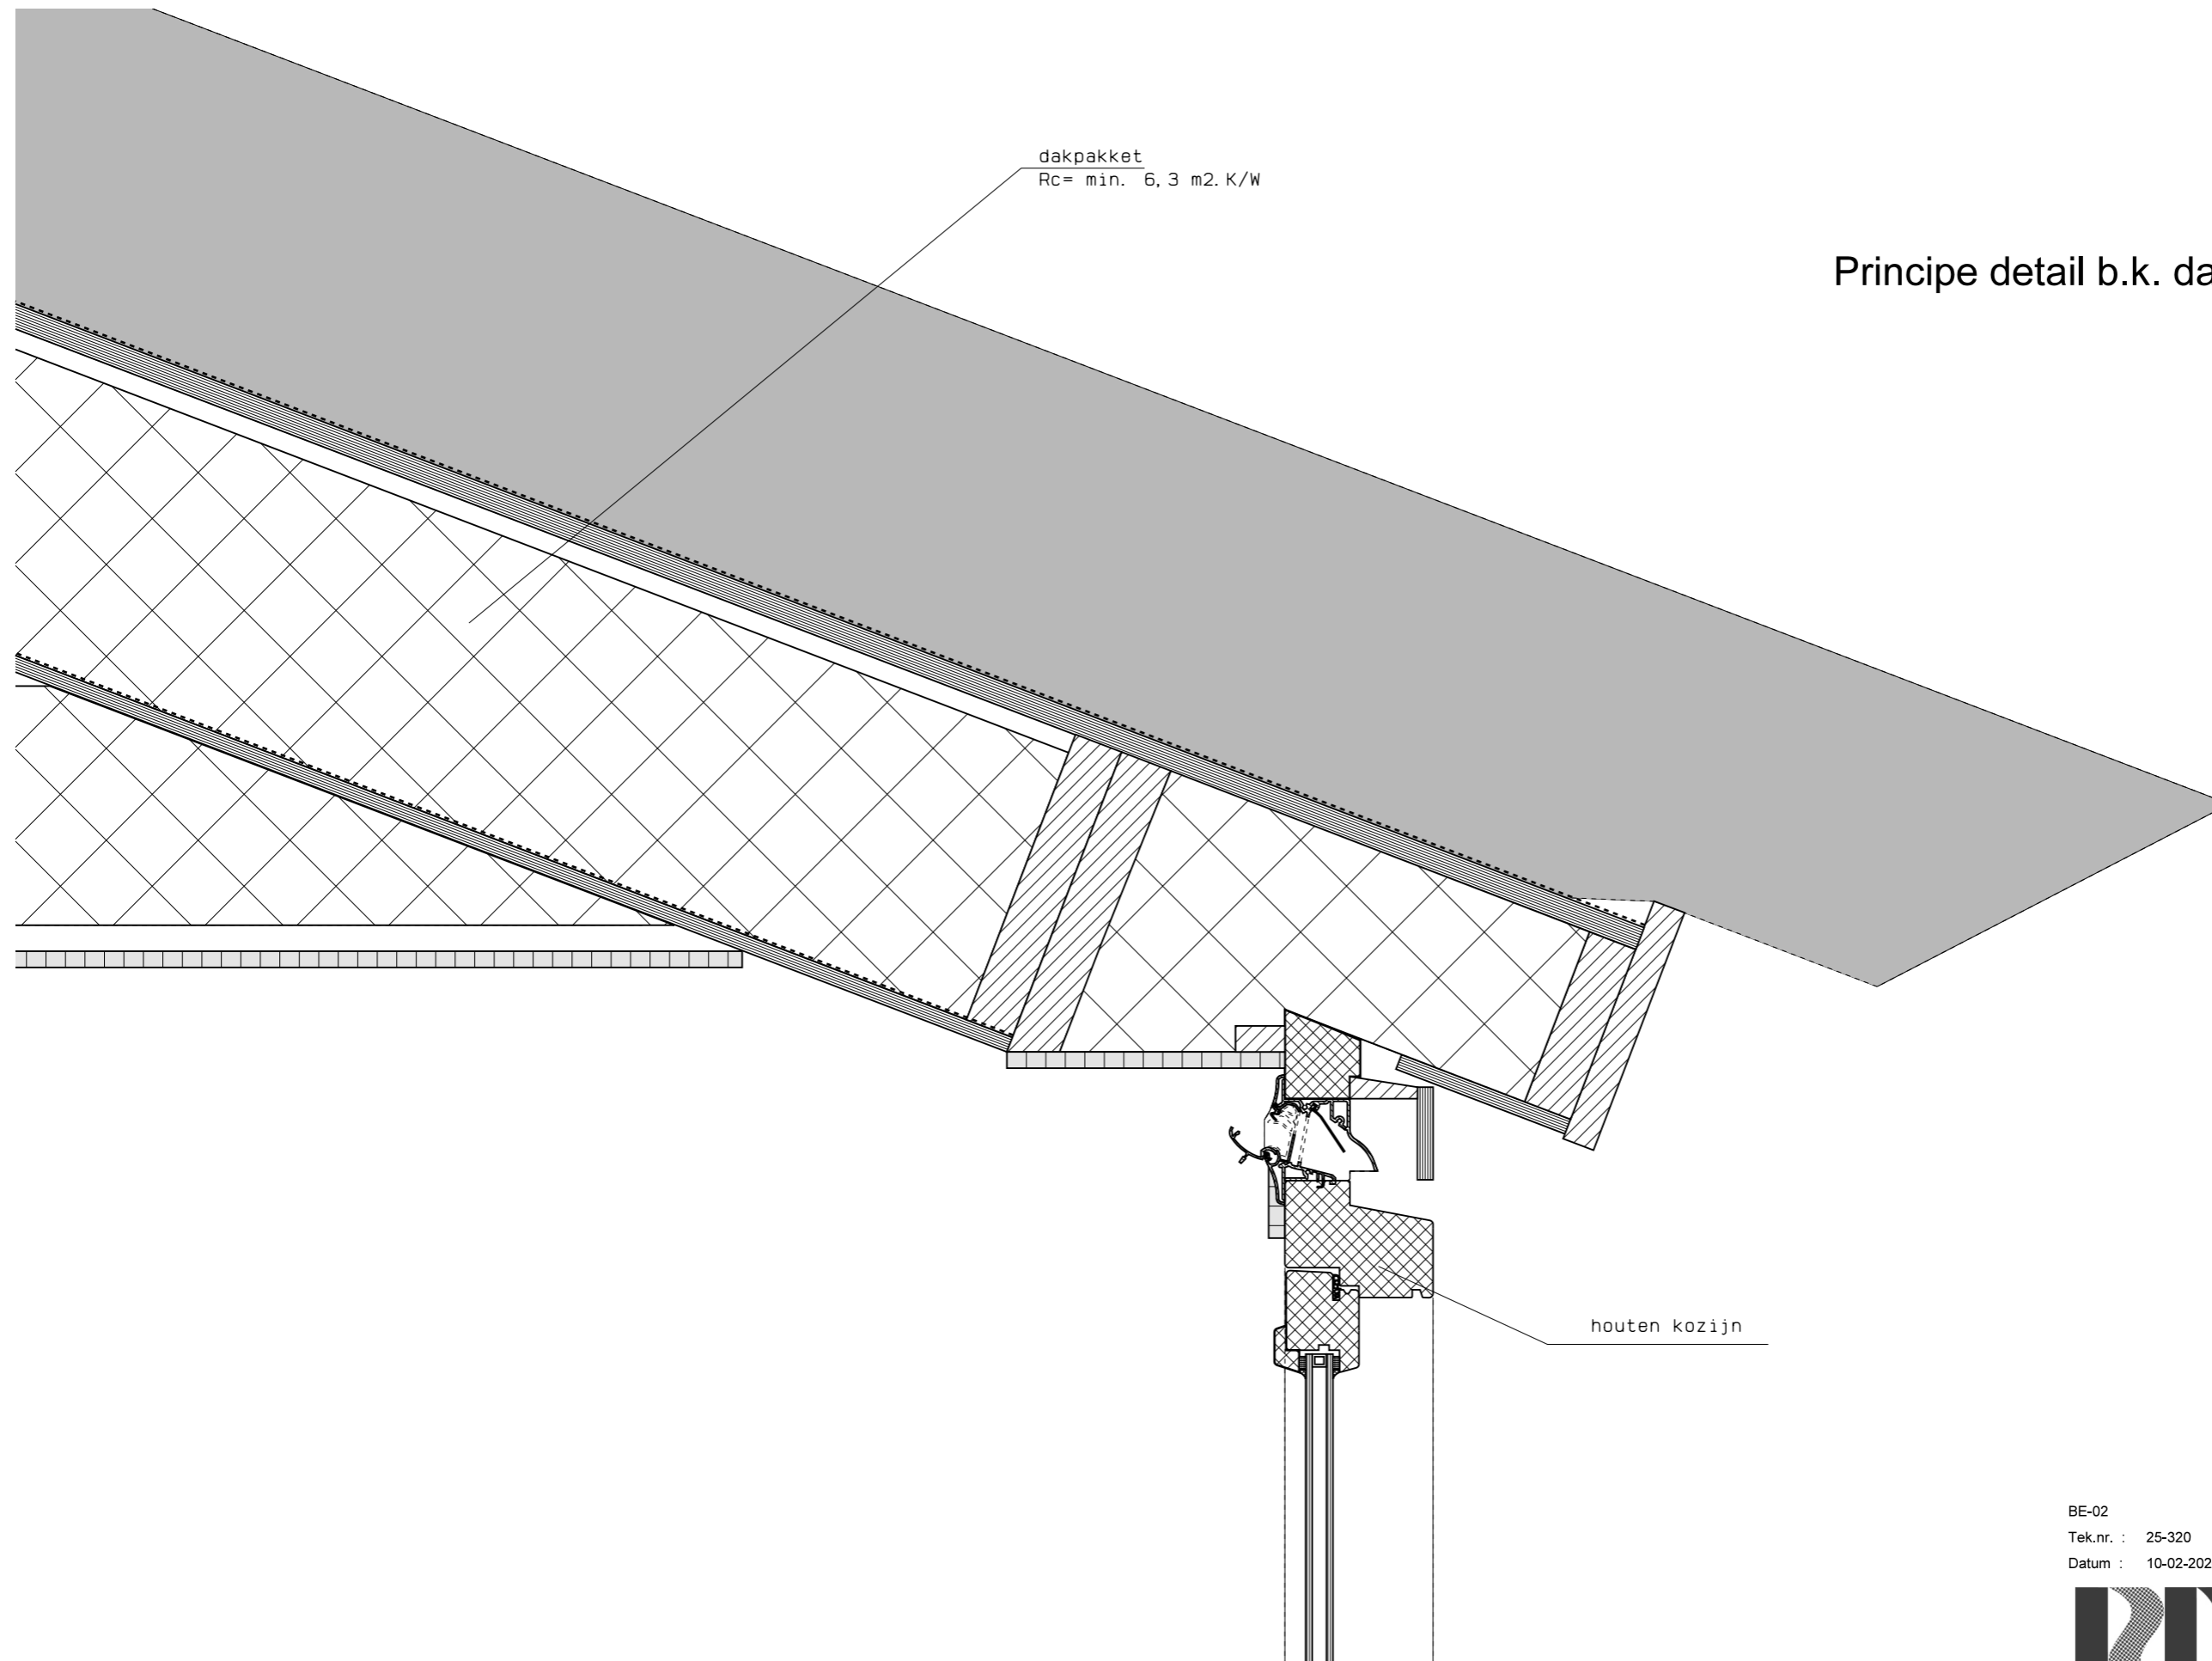

dakpakket  
Rc= min. 6,3 m2.K/W

## Principe detail b.k. dakkapel

houten kozijn

BE-02  
Tek.nr. : 25-320  
Datum : 10-02-2026