
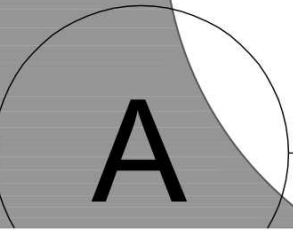
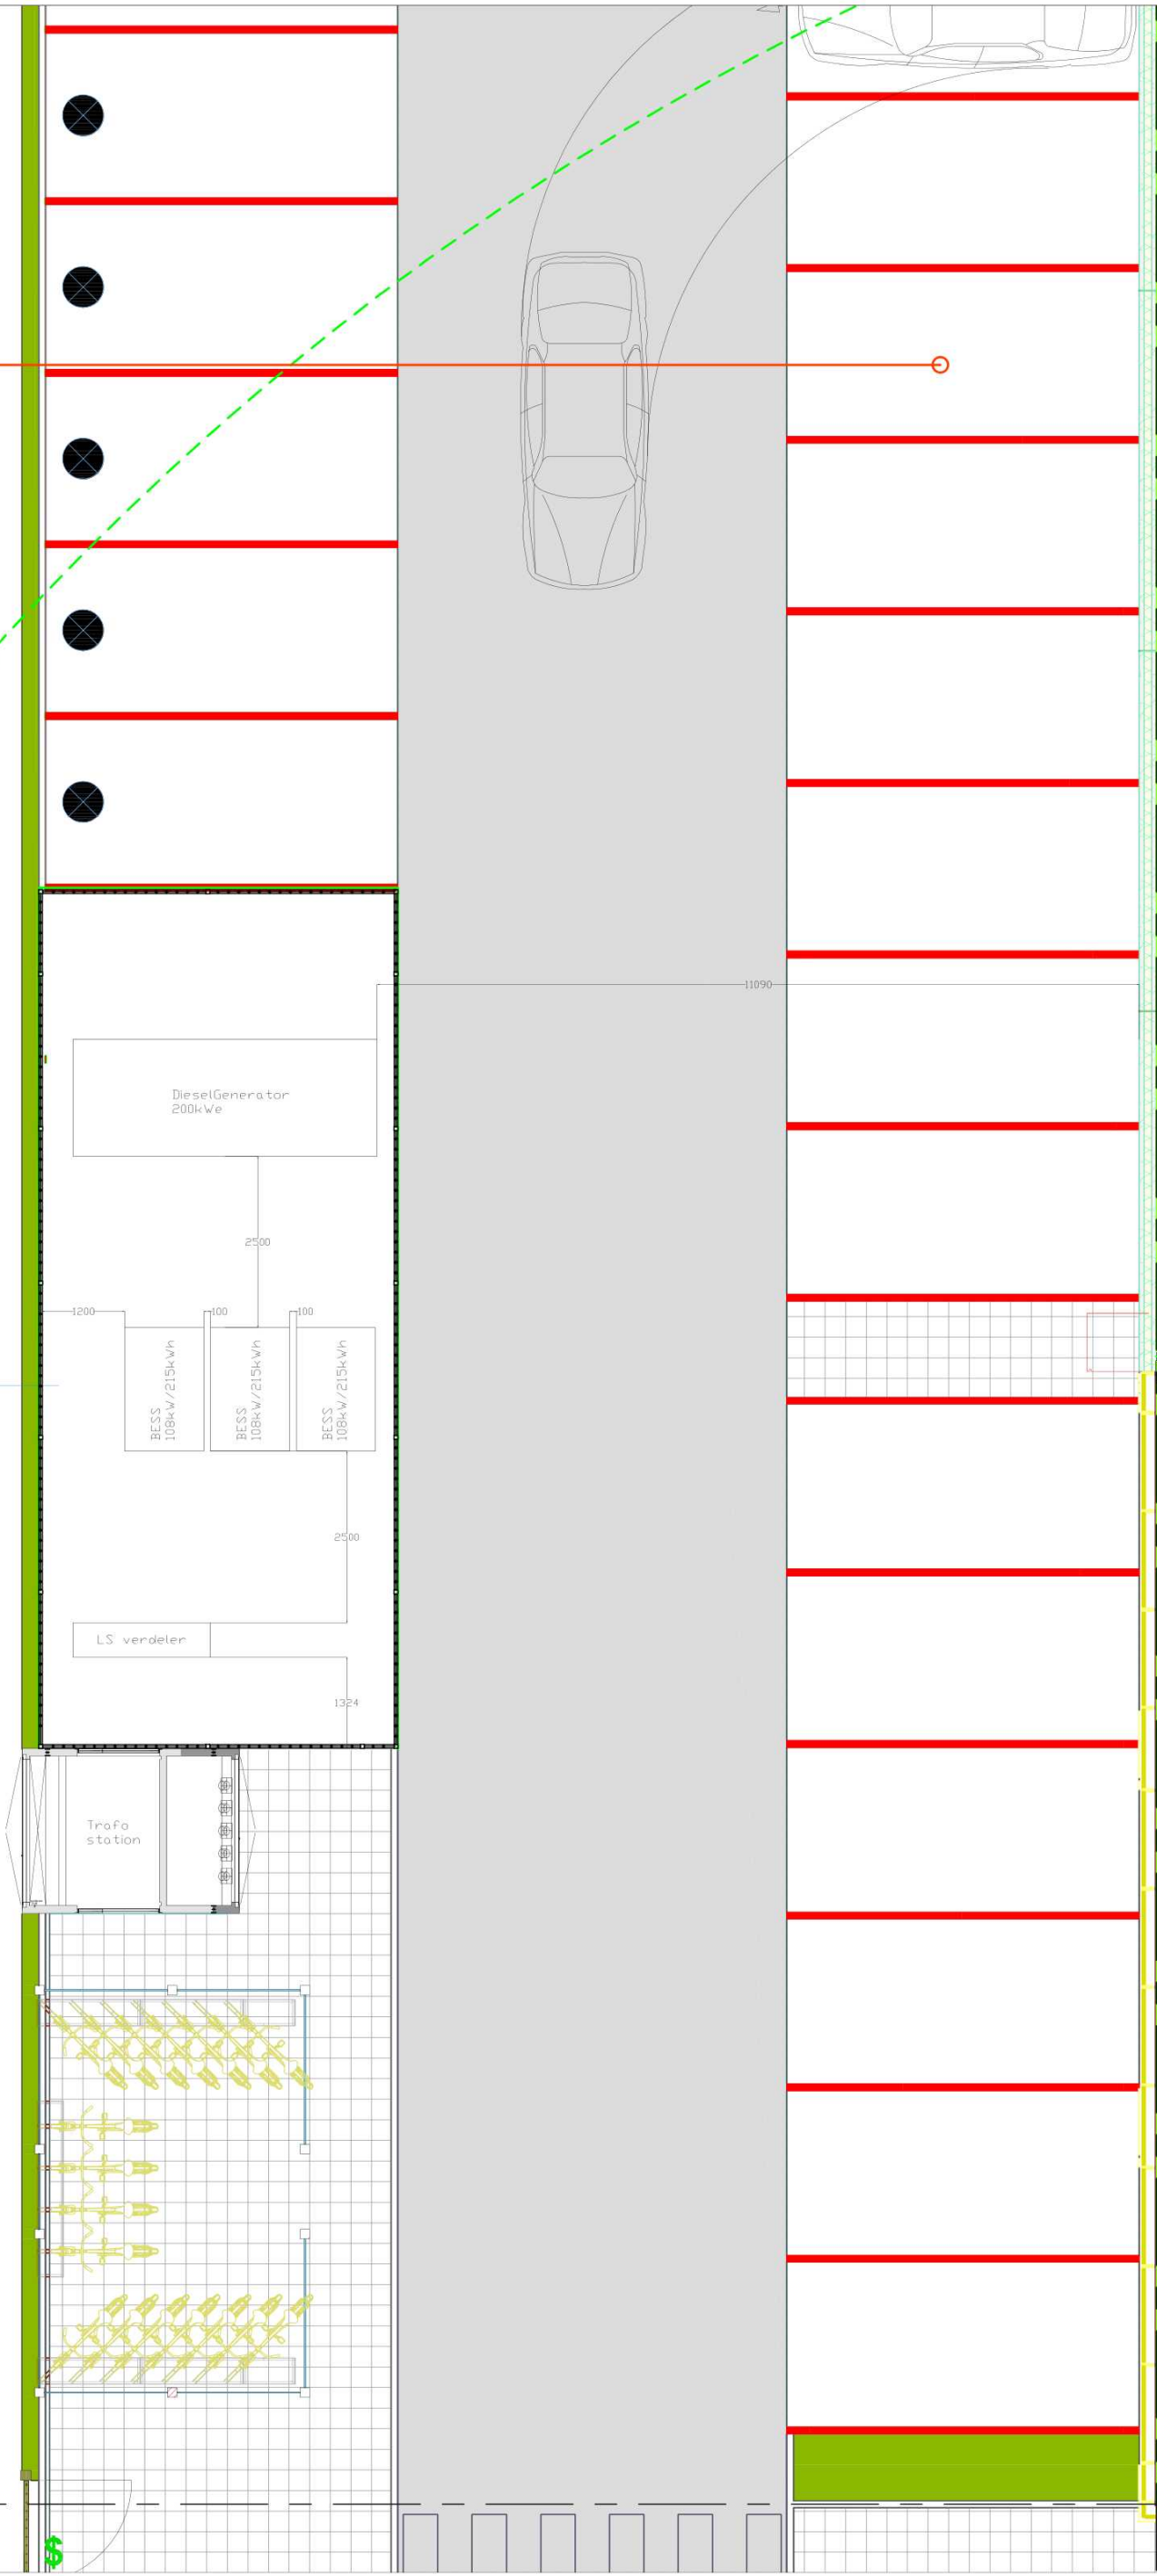


Parkeerplaatsen tegen gevel:

GEEN voorbereiding op mantelbuizen in verband met brandveiligheid >10m uit gevel

Opstelplaats energiehubs

Stellingzone (indicatie)

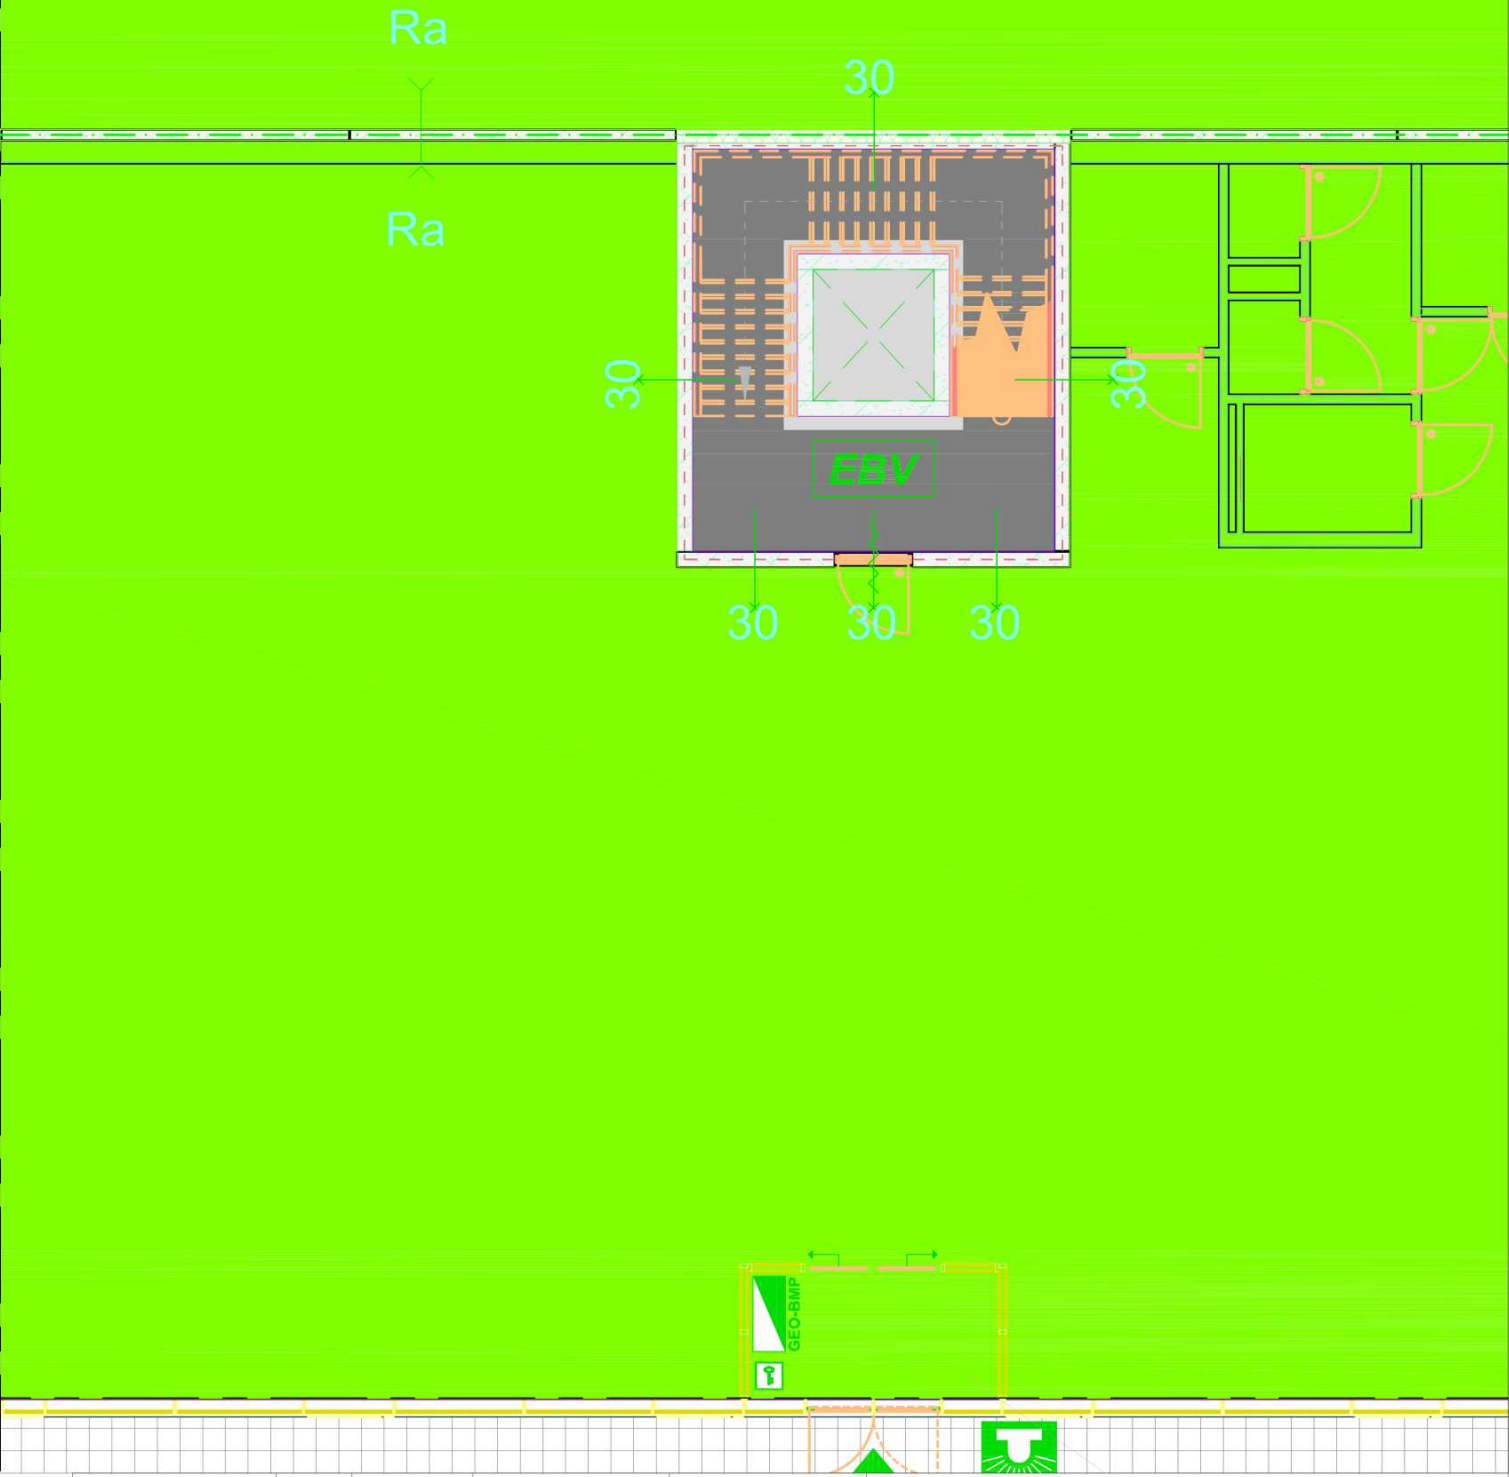

Joulz	1	29-08-25	TGR			Afstand BESS erfsgrens aangepast		
	0	13-08-25	TGR					
FormaatA2	Wijz:	Datum:	Get:	Gec:	Projectnr/Omschrijving:			
Schaal: 1:100	VPG DC MASCOT TE ALMERE				Dossiernr:			
Aantal bladen:					Tek. soort:PLATTEGROND		Tek. nr:	
Volgend bladnr:					Status:ONTWERP		Bladnr:	