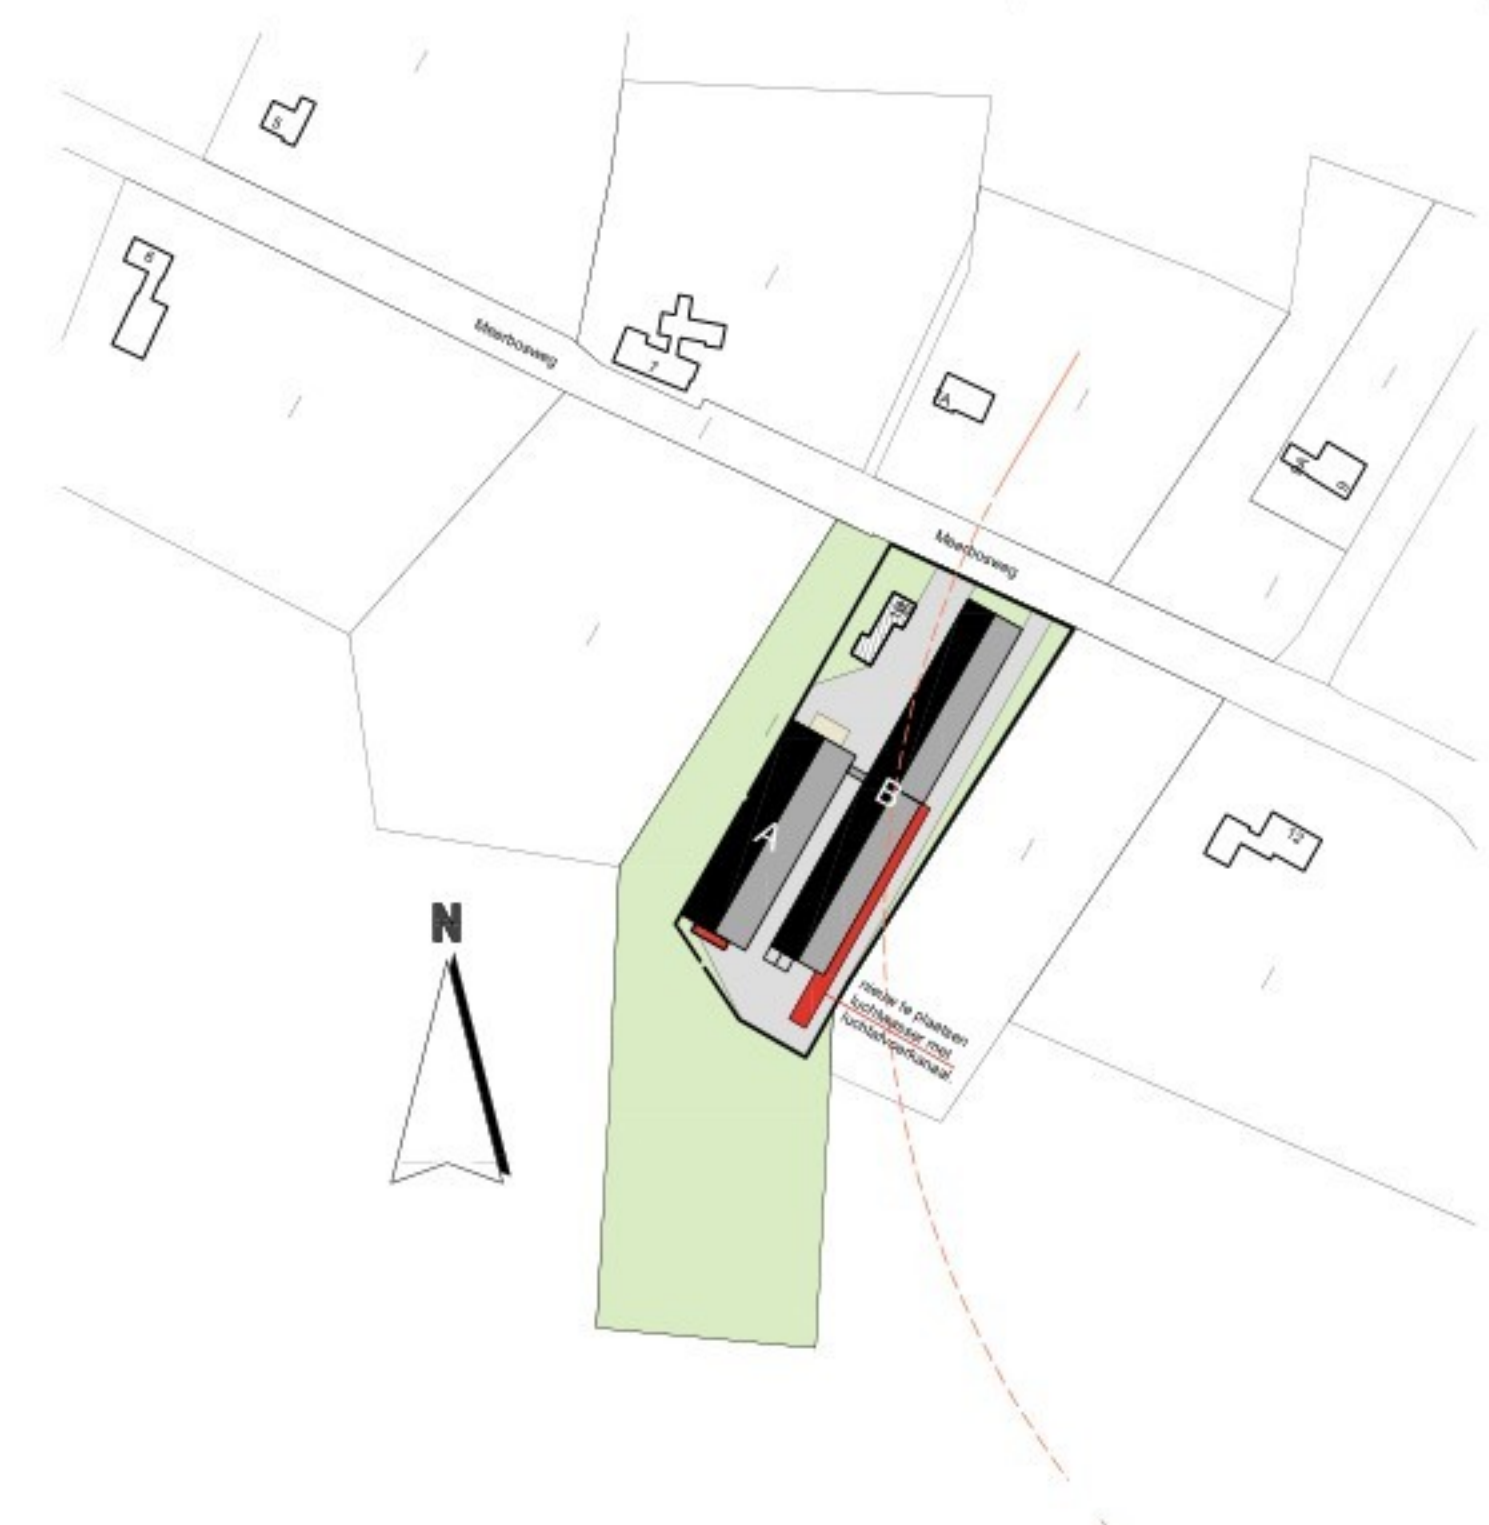
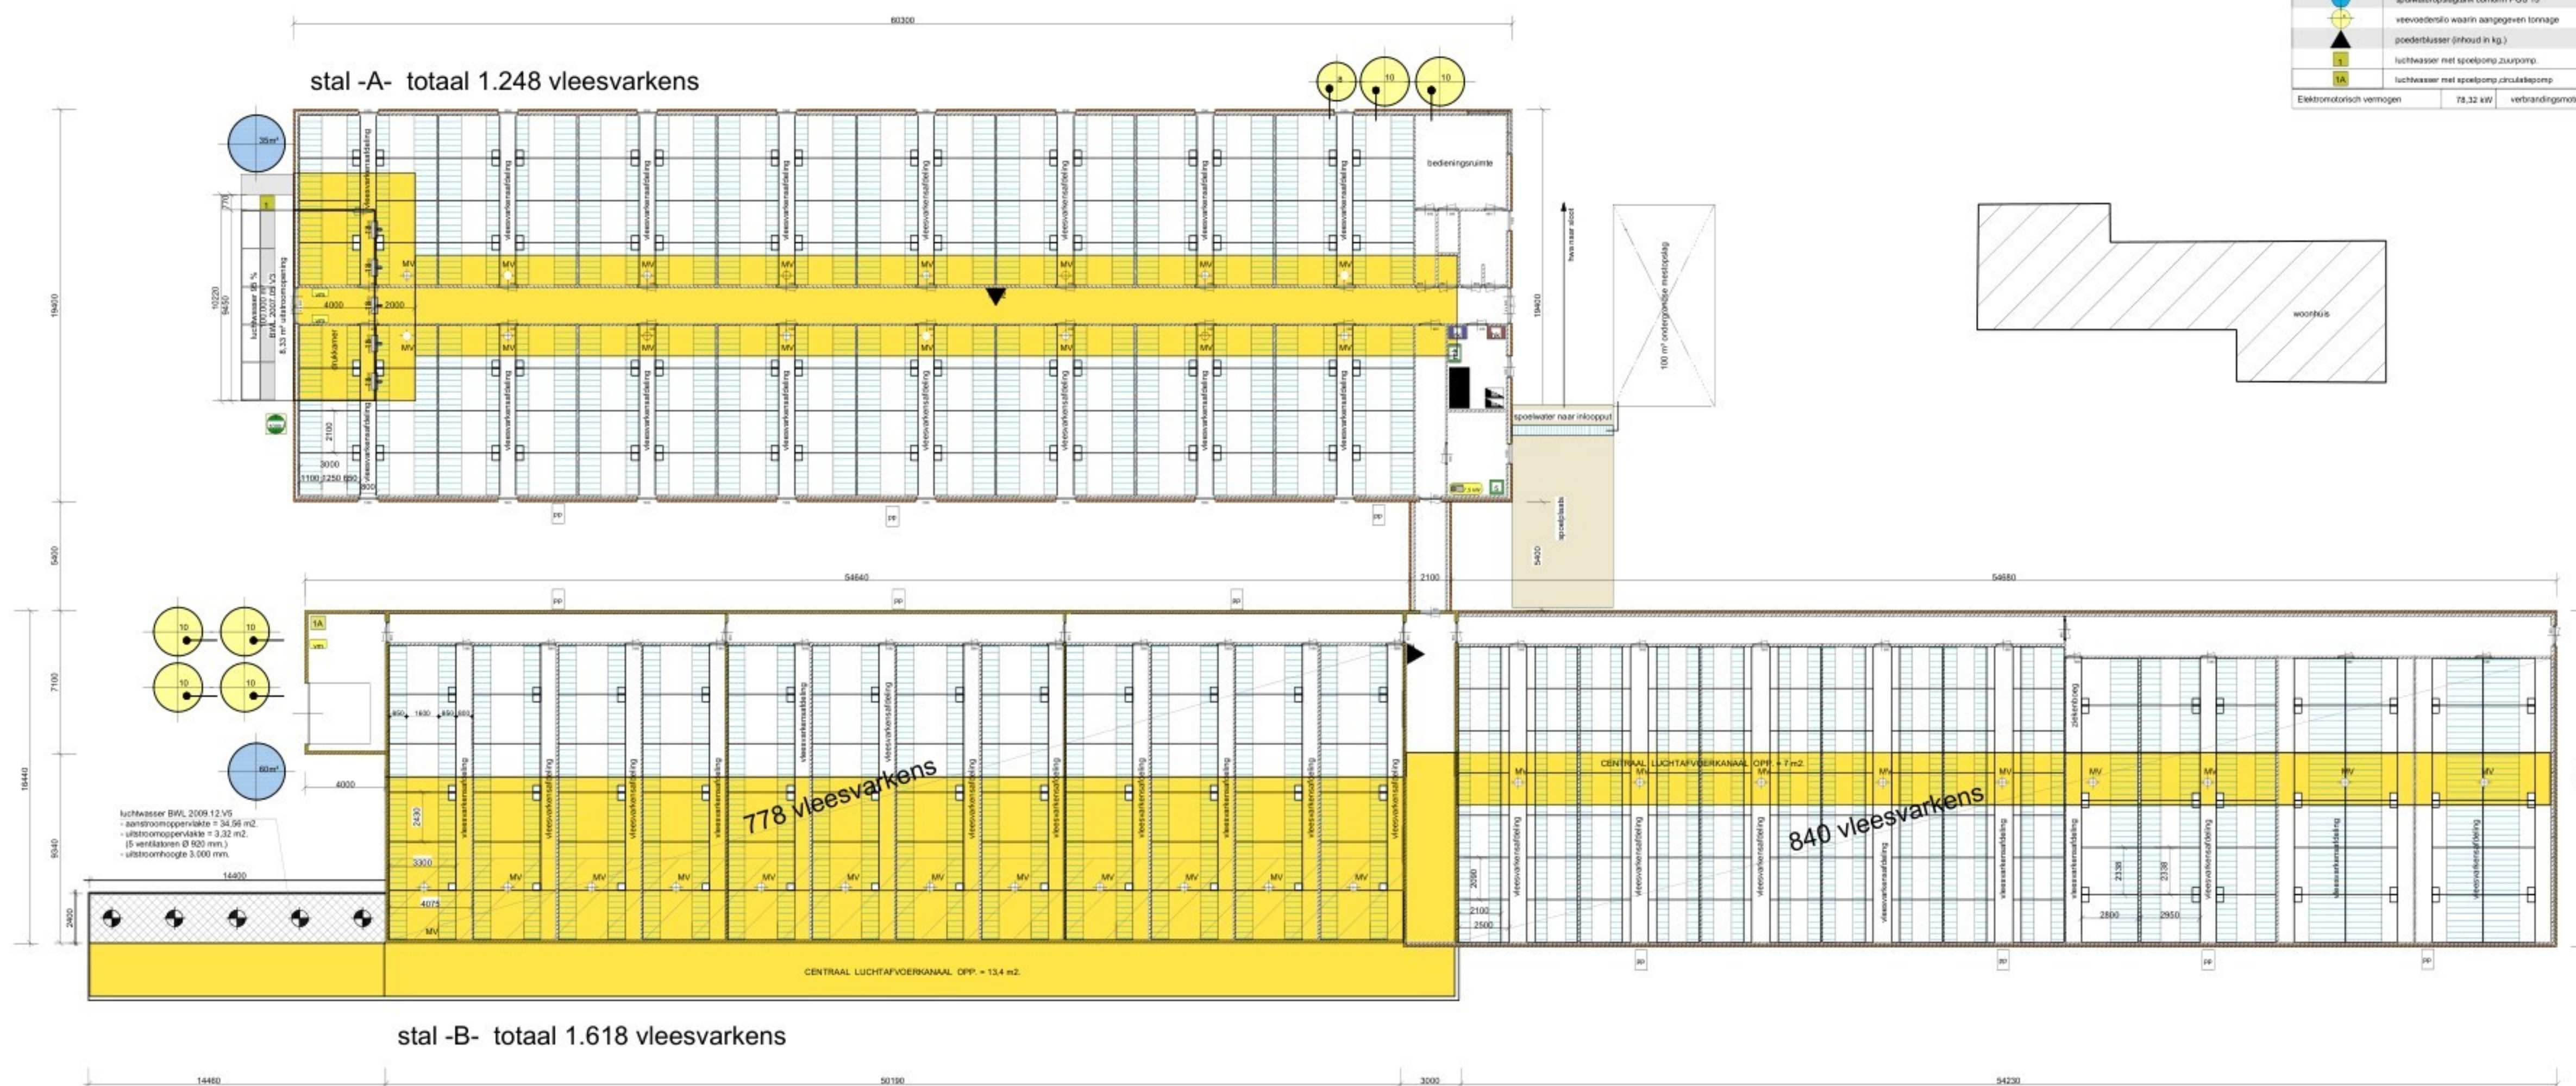


[illegible]**FG** BEDRIJFS
ONTWIKKELING

Postbus 30
5469 ZG Erp

Tel: 088 - 423 21 32
Fax: 0413 - 21 32 39

Projectleider:
René van Lieshout
mob.: 06 - 22 41 93 55
email: r.v.lieshout@
FGbedrijfsontwikkeling.nl

Onderwerp: **PLATTEGRONDTEKENING**

Werk: Tekening behorende bij Omgevingsvergunning activiteit MILIEU, voor bestaand vleesvarkensbedrijf aan de Meerbosweg 10 te Erp.

Opdrachtgever: RQ AGRI
Heesakker 14
5469 AV Erp

Schaal: 1 : 200	Gewijzigd: 13-01-2025
Datum: 02-05-2024	Gewijzigd: 10-02-2025
Getekend: G vd. R	Gewijzigd: 01-05-2025
Blad: 1	Afmeting : 920 x 594

Tekenbureau G. van de Rijt, Neerbroek 2, 5427 PS Boekel tel.: 0492- 321830 E-mail: tb@gvanderijt.nl