


Westgevel / tuinzijde


Zuidgevel / wielsekade

Westgevel / tuinzijde


Noordgevel / weteringzijde

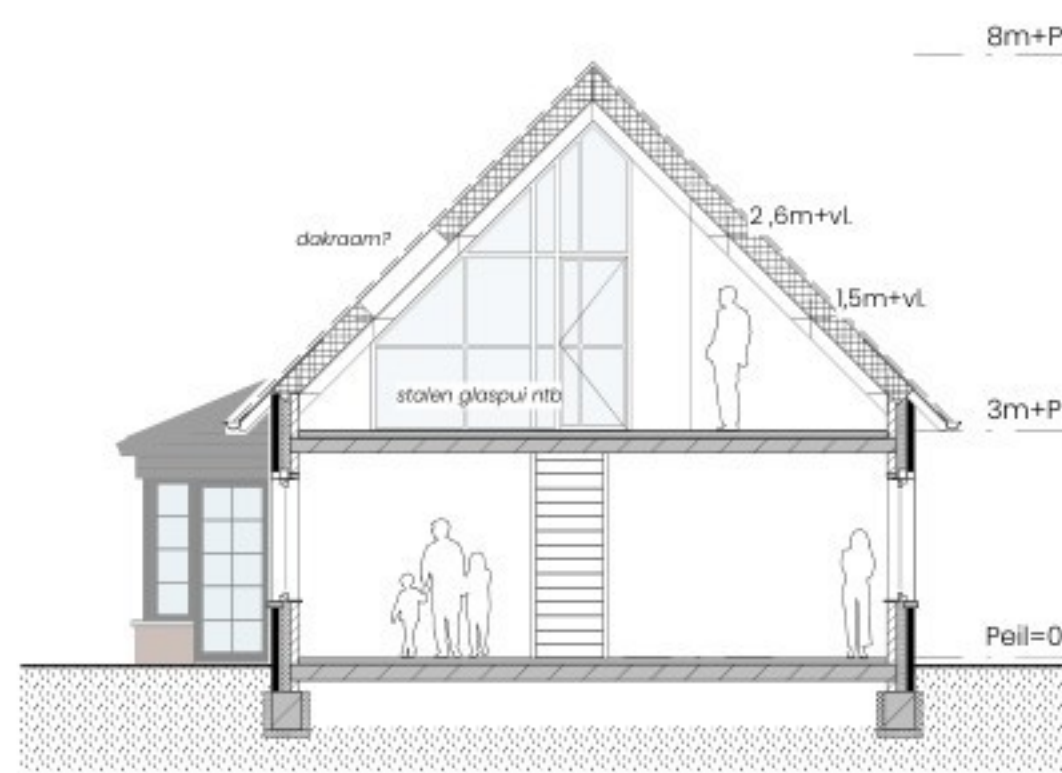


Doorsnede A

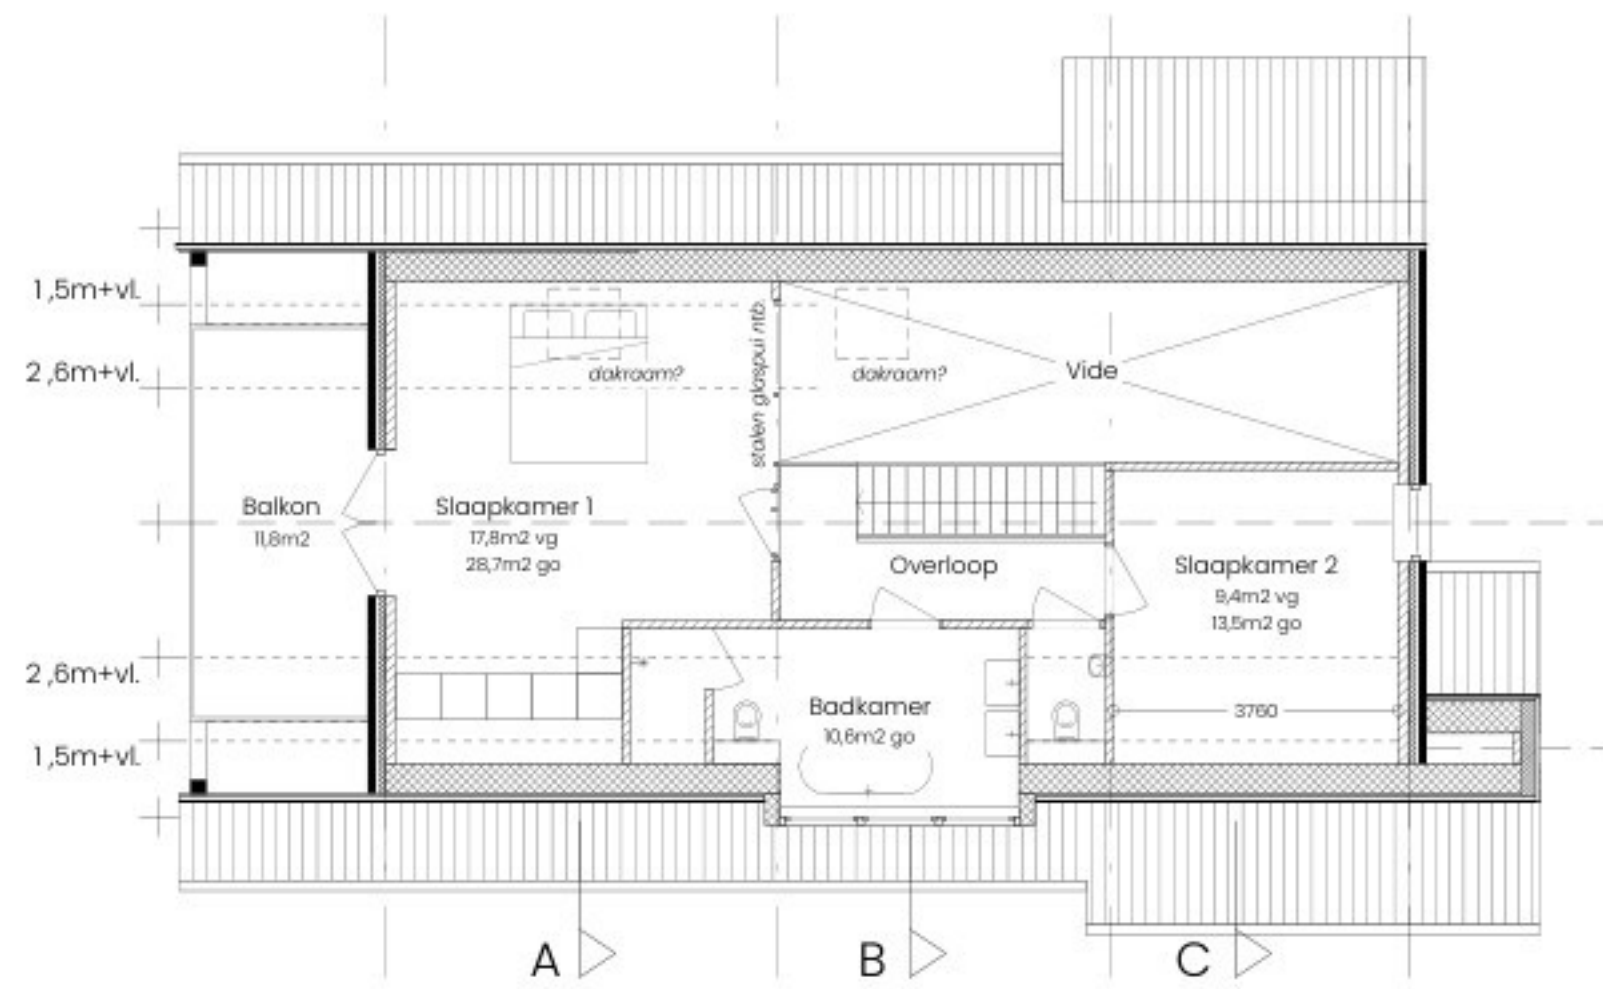

Verdieping
86m² bvo

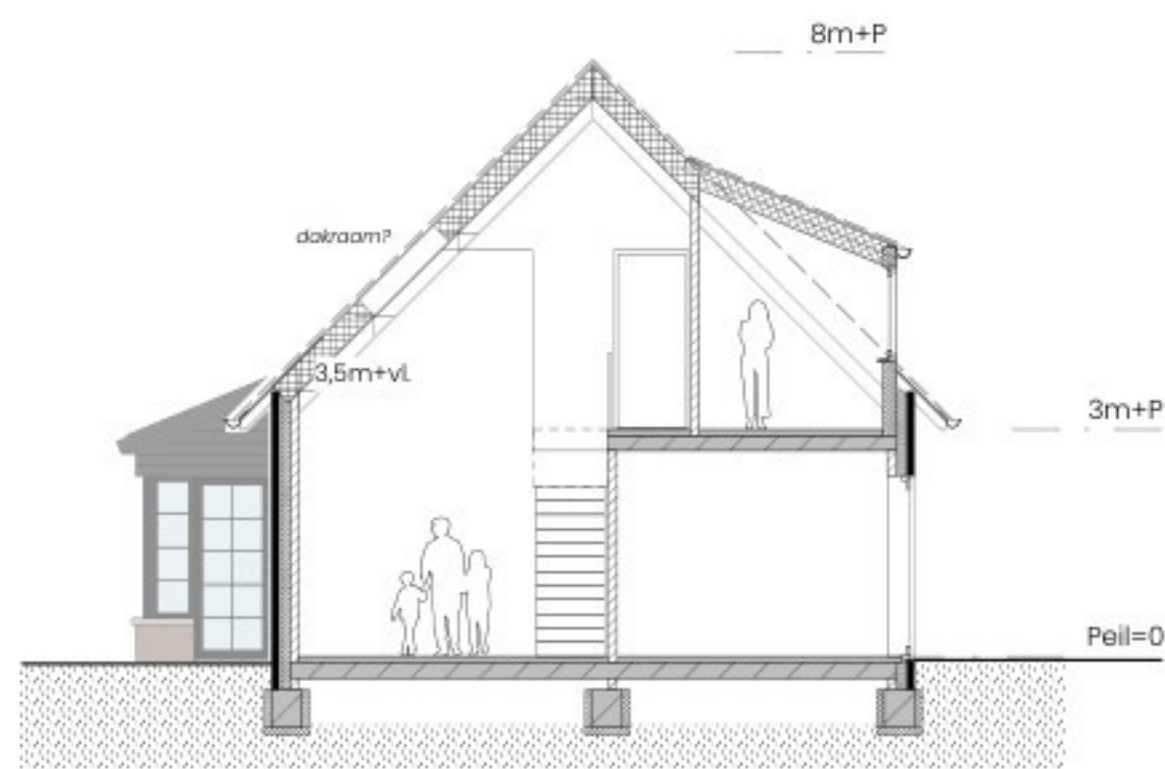

Doorsnede B

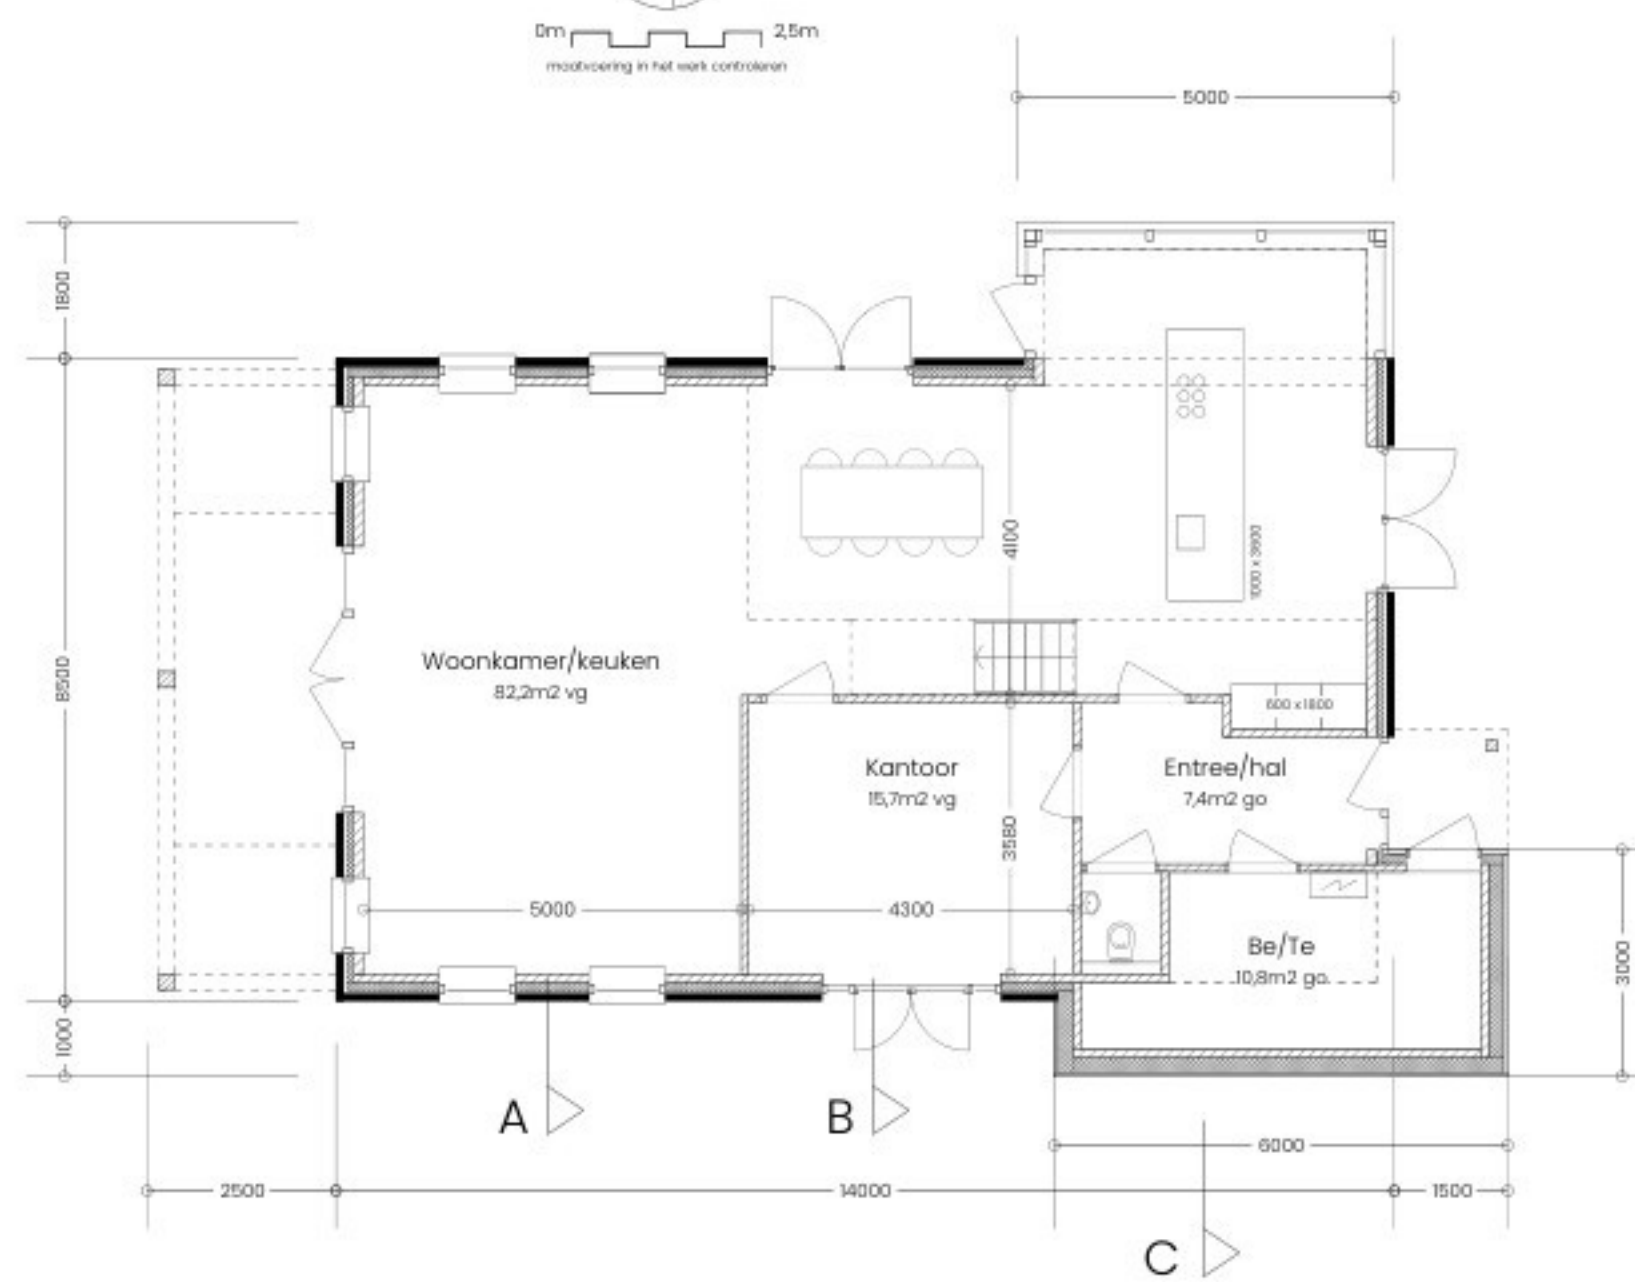


Begane grond
137m² bvo




Doorsnede C

Renvooi		
Materialen en kleuren		
ONDERDEEL	MATERIAAL	KLEUR
Gewel metselwerk	Baksteen metselwerk	Rood/bruin genuanceerd
Voegwerk	Voegmortel	Grijs, in het werk bemonstereerd
Gewel potdakselwerk	Hout, verduurzamd en geschilderd	Zwart
Kozijnen	Aluminium, in kleur	Zwartgrijs, RAL 7021
Ramen en deuren	Aluminium, in kleur	Zwartgrijs, RAL 7021
Beglazing incl. roeden	Roeden in en op 18x18 beglazing	Transparent / roeden in kleur koelgrijs
Deuren, nauten en waterlagen	Natuursteen, hardsteen	Grijs, naturel
Dakbedekking	Keramische OVH dakpan	Lekleur, mat angobe
Boorborden/windveer wit	Hout, WPS plaatmateriaal	Cremewit, RAL 9001
Boorborden/windveer zwart	Hout, WPS plaatmateriaal	Zwartgrijs, RAL 7021
Goten en h.v.a.s.	Zink	Grijs, naturel
Gebinten veranda/overkapping	Eiken, geschilderd	Transparent, naturel
Poeren onder houten standers	Natuursteen, hardsteen	Grijs, naturel

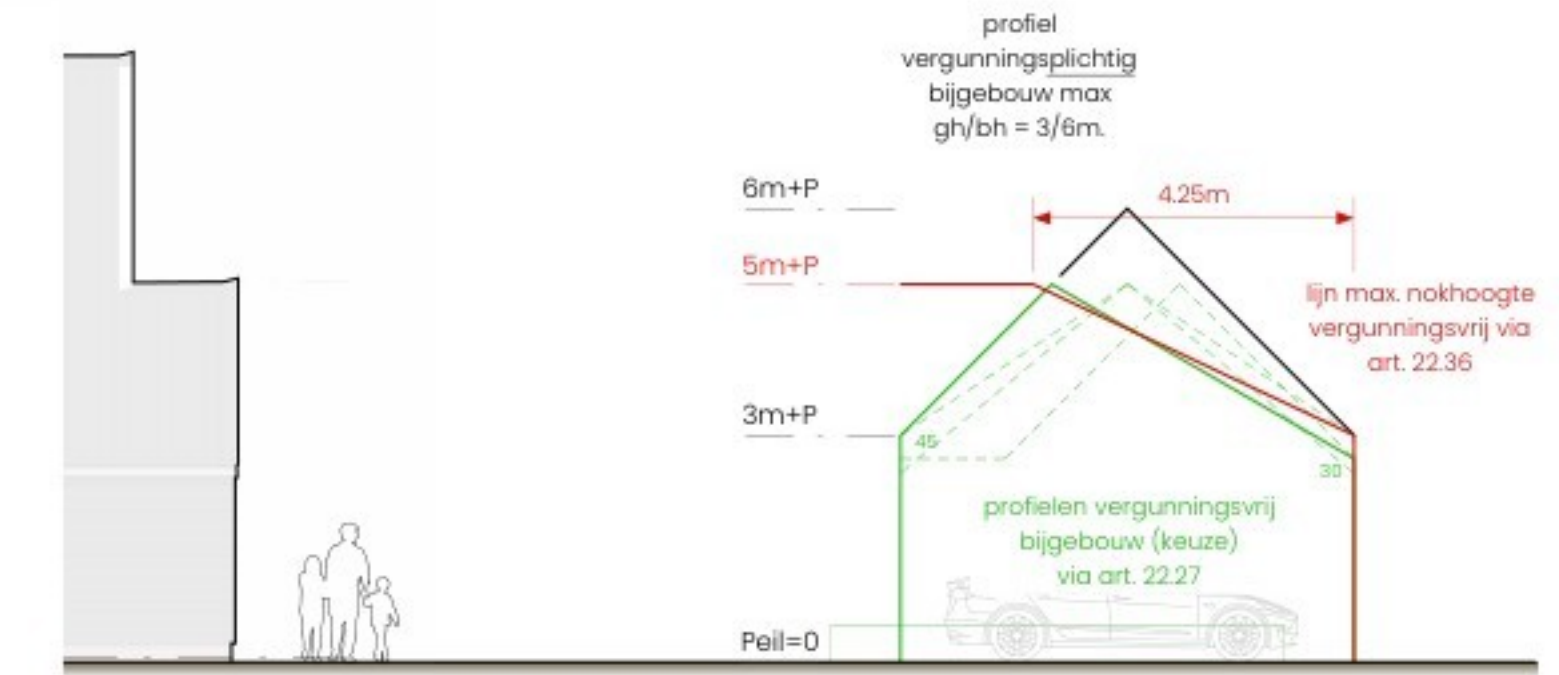

contour Zuidgevel / wielsekade + contour bijgebouw / carport

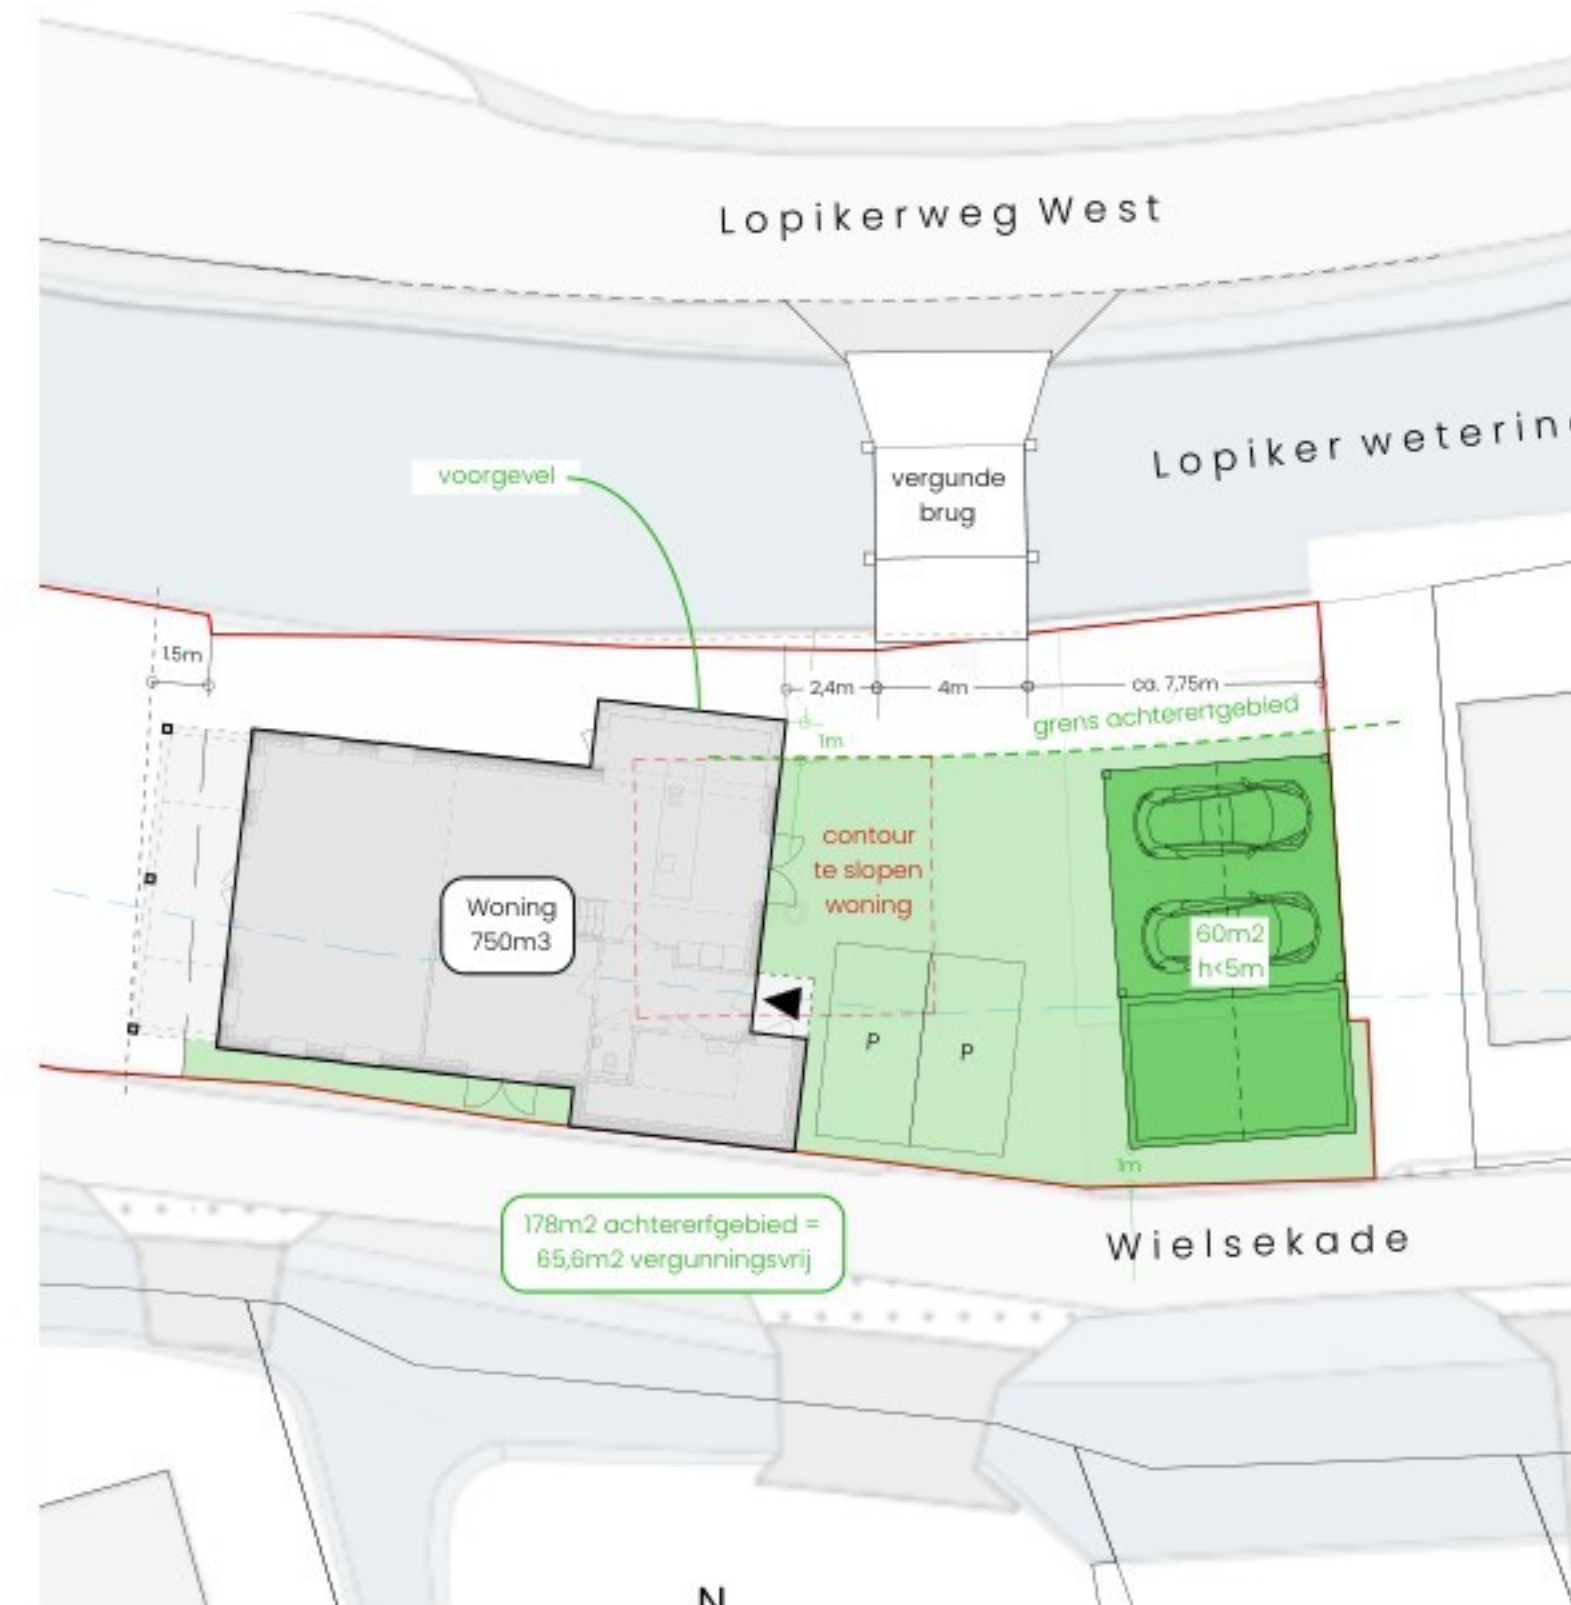

Situatie 1:200
eindbeeld na vertrek bewoning 60A



PROJECT:
Nieuwbouw woning
Wielsekade 60
3411 AD Lopik

OPDRACHTGEVER:

ONDERWERP:
Plattegronden, gevels, doorsneden & situatie

SCHAAL: 1:100/200

FORMAAT: A1/A3

DATUM: 05-02-2026

GETEKEND:

A:

B:

C:

D:

TEKENINGNUMMER:
1801-A-01

FASE:
ONTWERP

STATUS:
DEFINITIEF