


BEGANE GROND BESTAAND 1:100

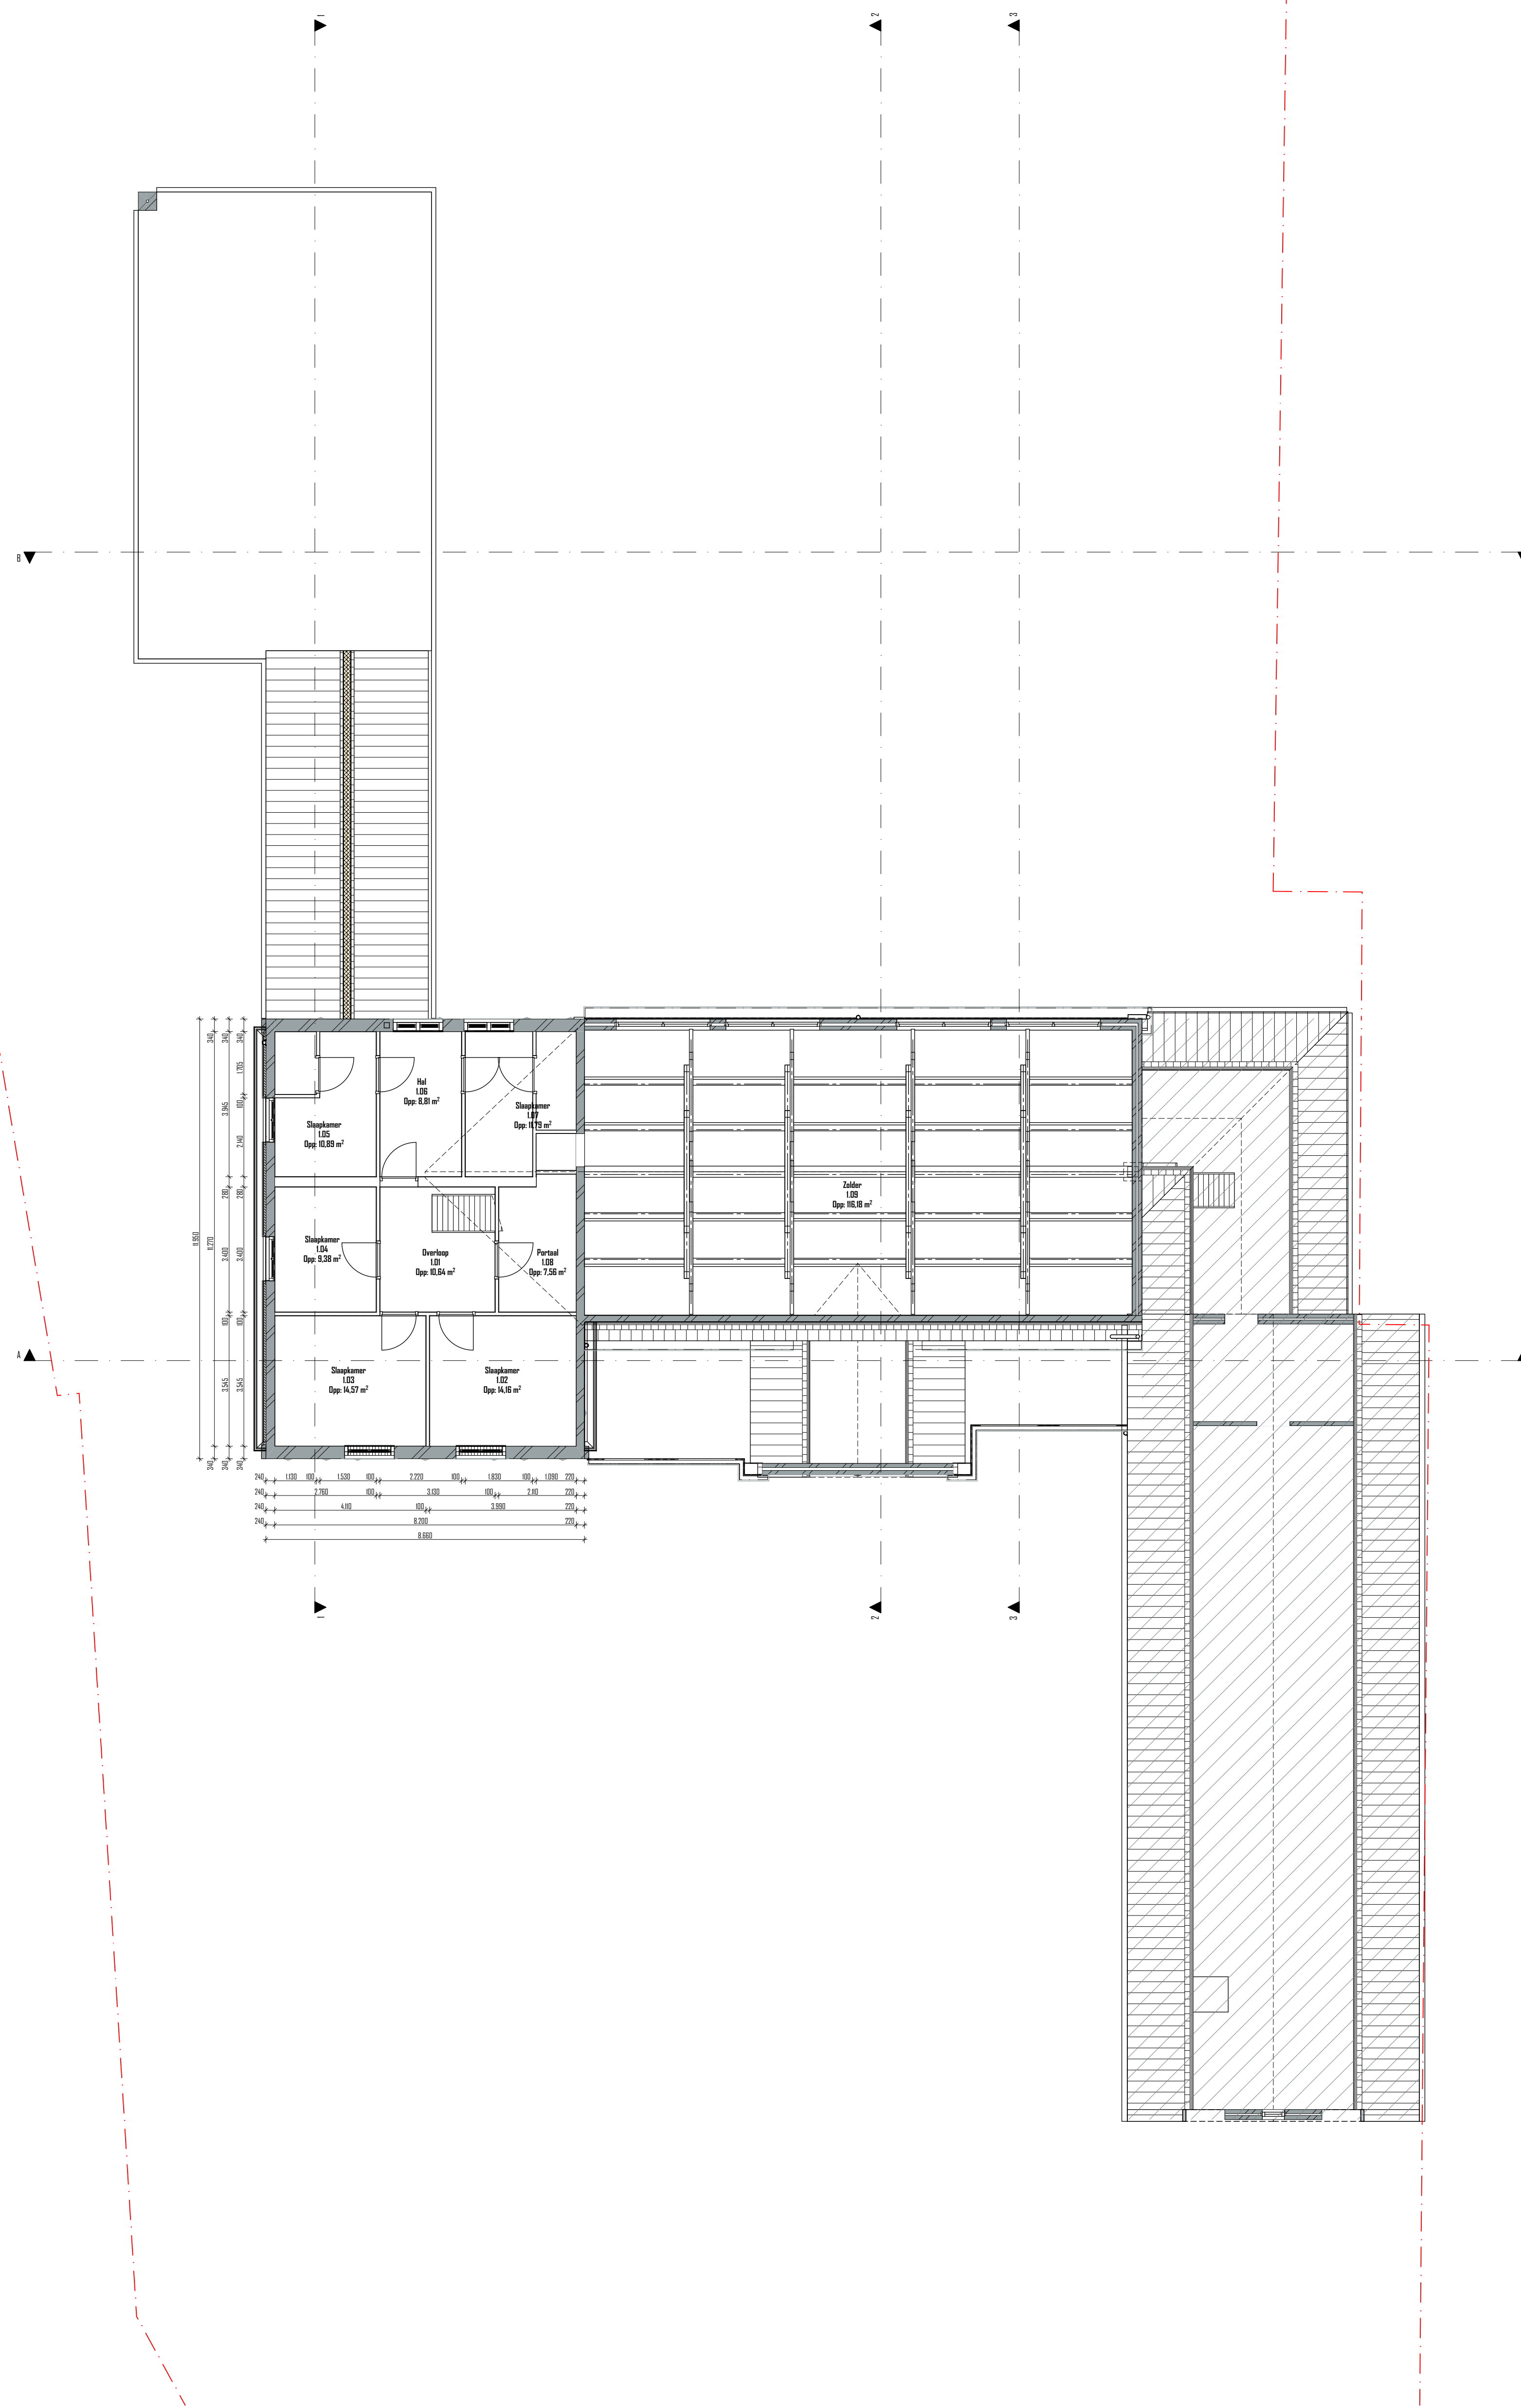

EERSTE VERDIEPING BESTAAND 1:100

project  
**KLOOSTER MAARHEEZE**  
Hoge Weg 1-3  
6026 RW Maarheeze

projectnummer  
**2020 003**

opdrachtgever  
**Lameij Ontruwend Goed B.V.**  
Dude graaf 10  
6002 NL Weert

fase  
**BESTAANDE TOESTAND**

architect  
tekenaar

schaal  
1:100

datum  
21 December 2023

wijzigings datum

tekening  
**Plattegronden**

bladnummer  
**BT 10.1**

Architectenbureau ZUN  
Stationstraat 12A  
6026 CX Maarheeze  
www.architectenbureauzun.nl  
info@architectenbureauzun.nl  
0485-745945 / 06-12985818

**ARCHITECTEN**  
**ZUN**