


FUNDERING BESTAAND 1:100

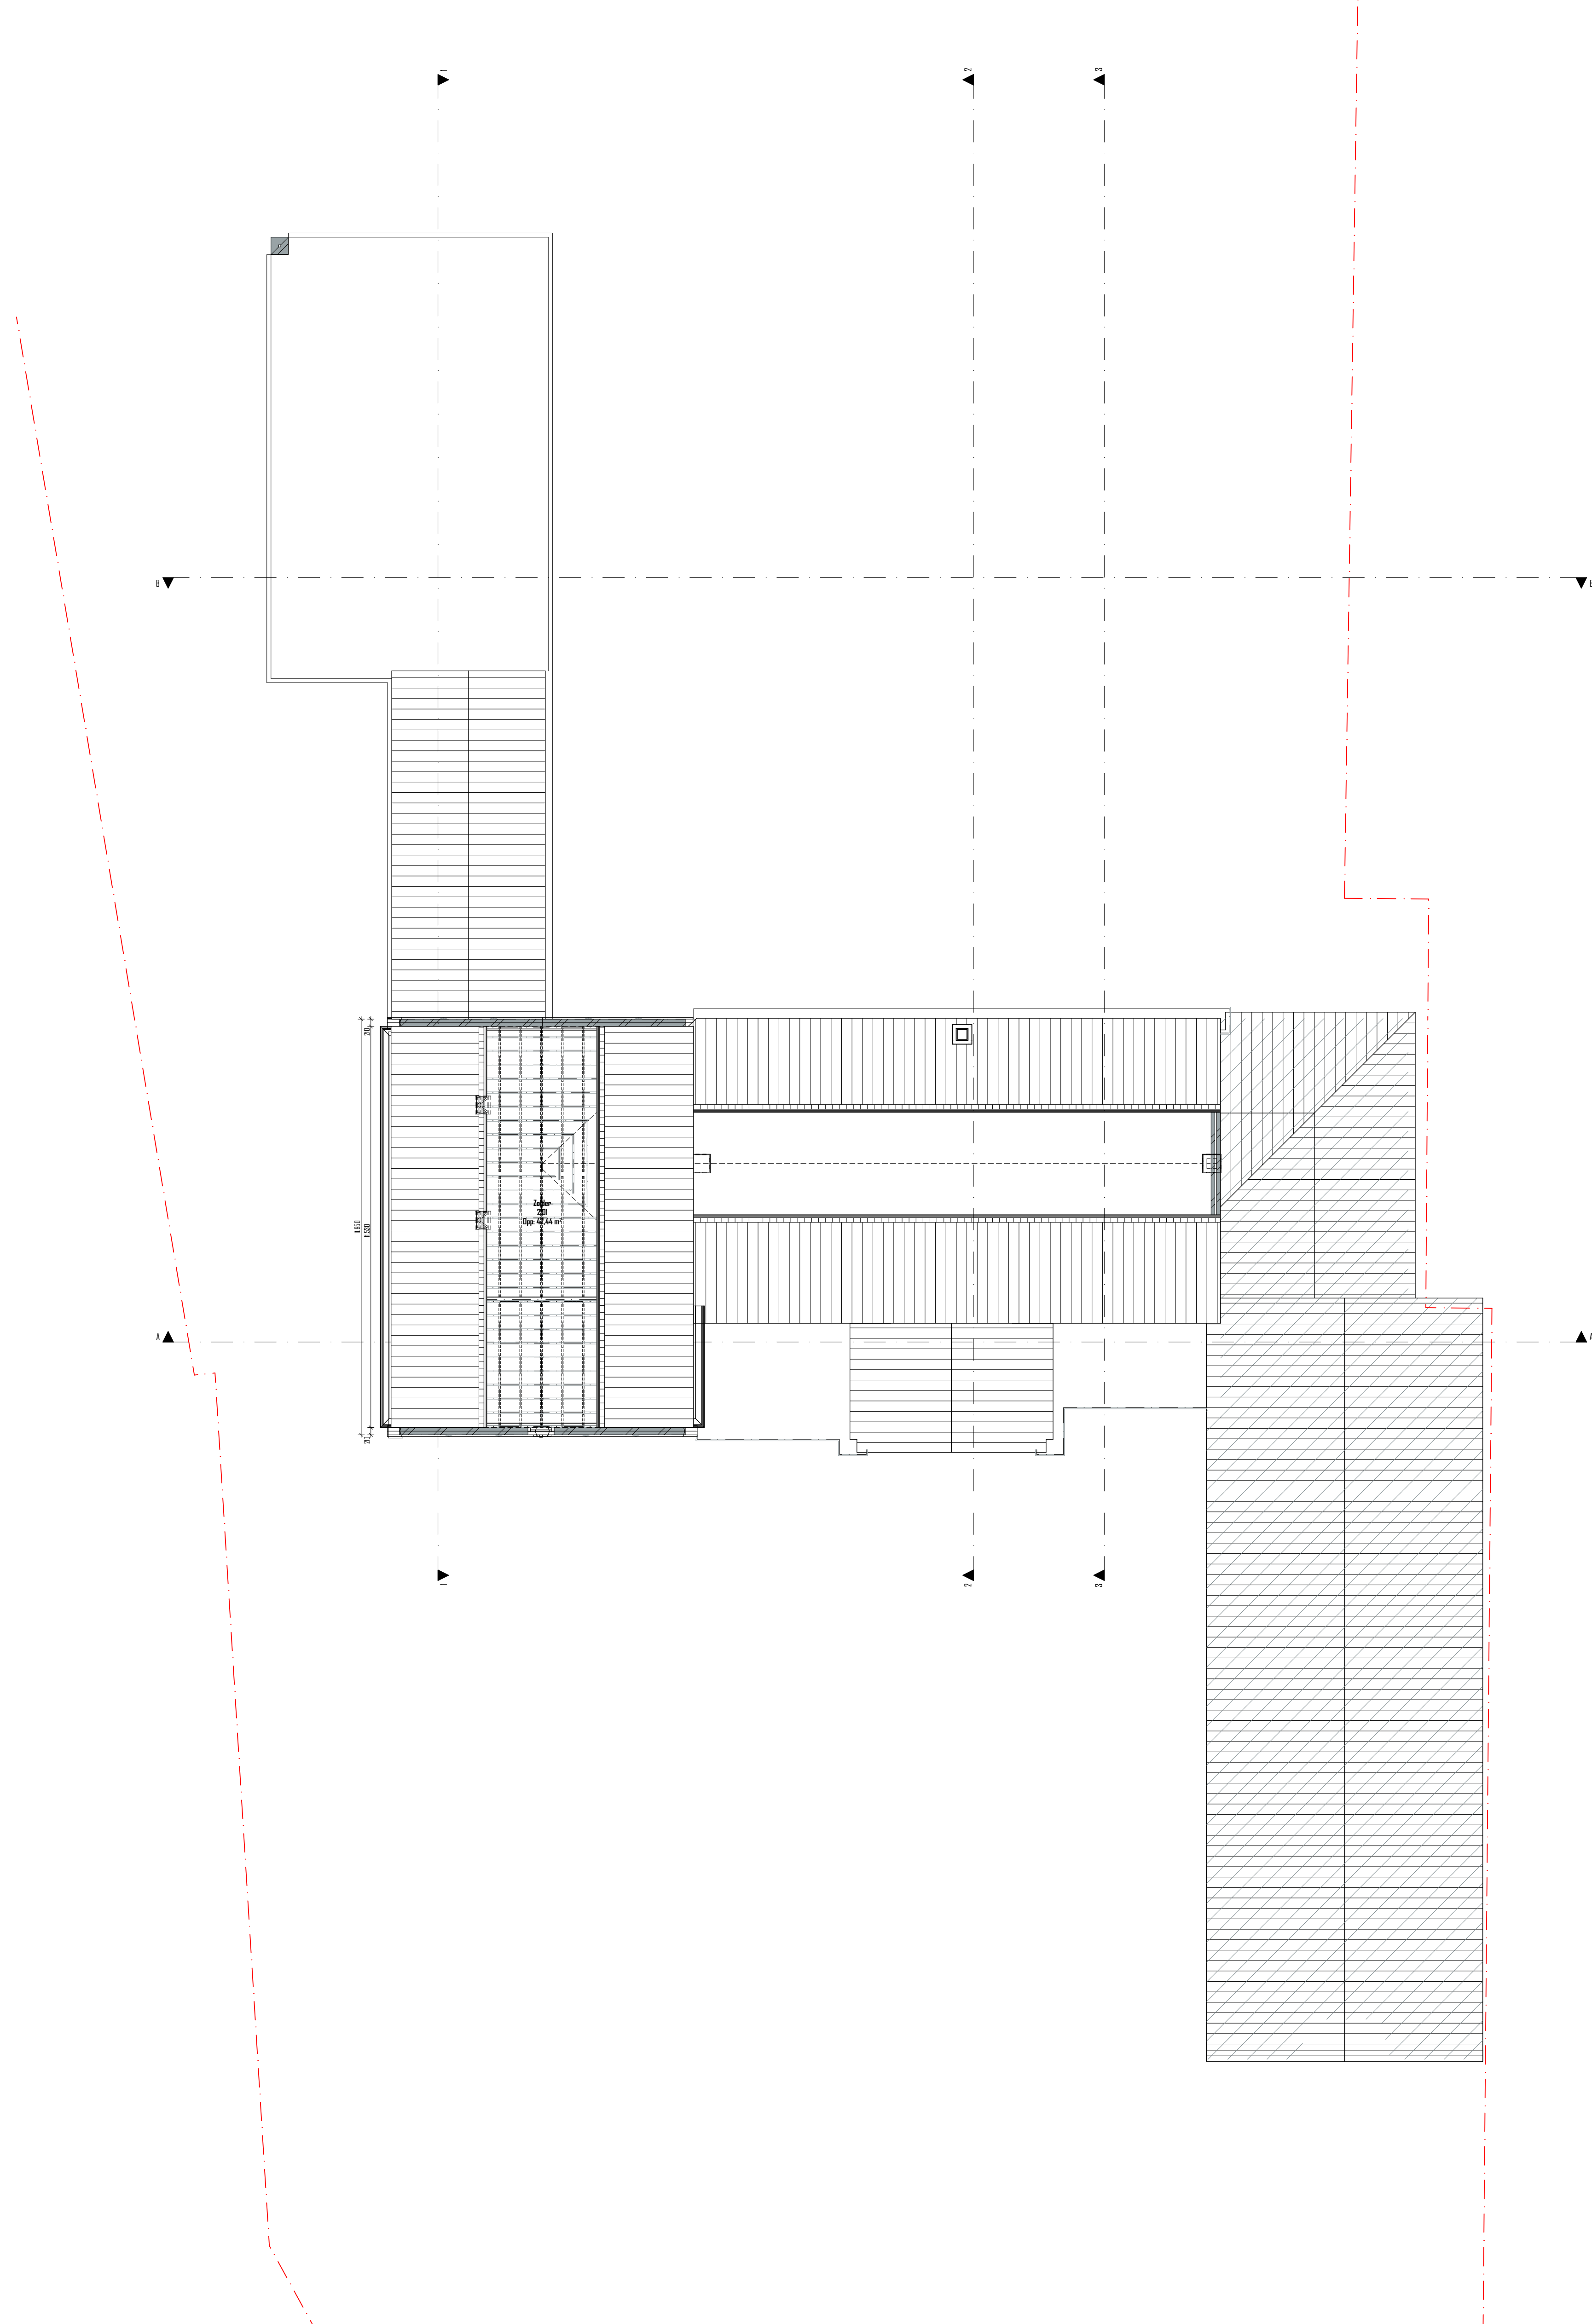

ZOLDER / DAK BESTAAND 1:100

project  
**KLOOSTER MAARHEEZE**  
 Hoge Weg 1-3  
 6026 RW Maarheeze  
 projectnummer  
**2020 003**  
 opdrachtgever  
**Lameij Ontruwend Goed B.V.**  
 Dude graaf 10  
 6002 NL Weert  
 fase  
**BESTAANDE TOESTAND**  
 architect  
 tekenaar  
 schaal  
 1:100  
 datum  
**21 December 2023**  
 wijzigings datum

tekening  
**Plattegronden**

bladnummer  
**BT 10.2**

Architectenbureau ZUN  
 Stationsstraat 12A  
 6026 CX Maarheeze  
 www.architectenbureauzun.nl  
 info@architectenbureauzun.nl  
 0485-745945 / 06-12985818  
**ARCHITECTEN**  
**ZUN**