



RENVOOI


ALGEMENE SYMBOLEN

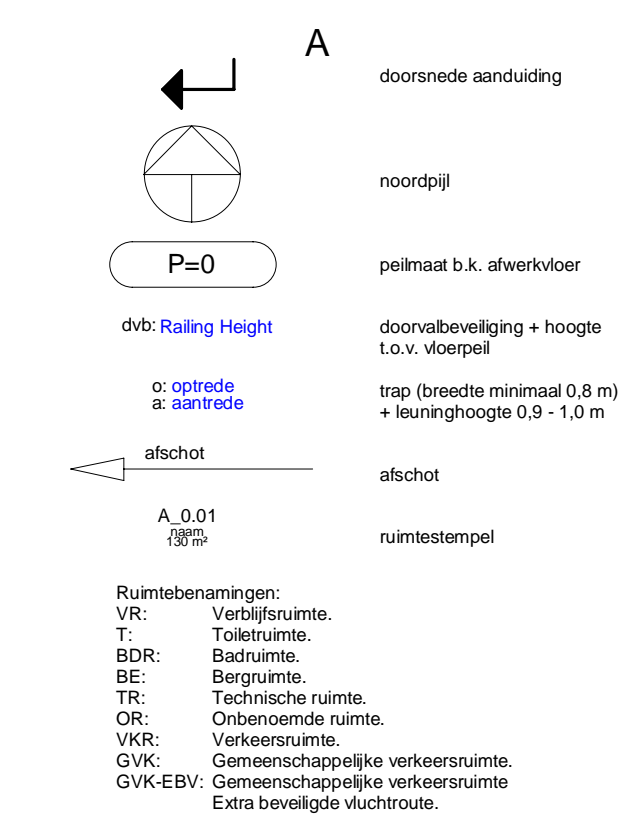

RENVOOI INSTALLATIES

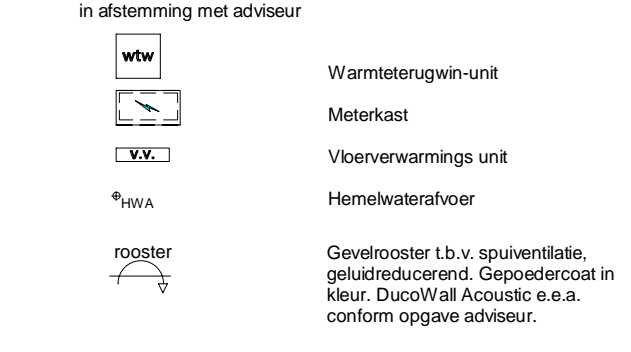


RENVOOI HUISHOUDELIJKE APPARATUUR

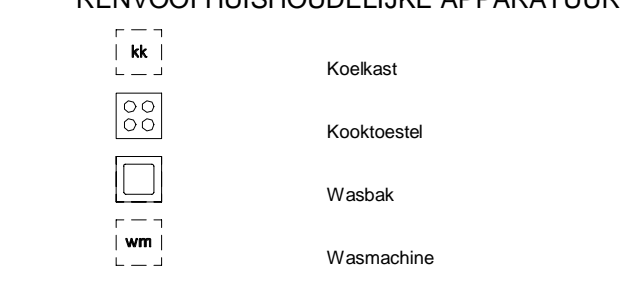


Om rookbeveiliging door luchtkanal en ventilatieopeningen in het appartementcomplex te voorkomen, worden in de keukens rookopzuigende rookkappen geplaatst welke op een manier in de rookkanaal samen zijn aangesloten conform NEN 6075.


RENVOOI MATERIALEN

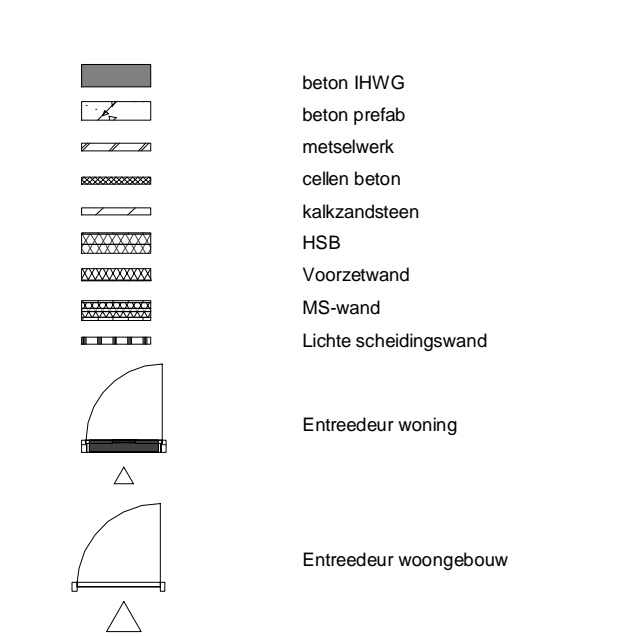

Brandwering

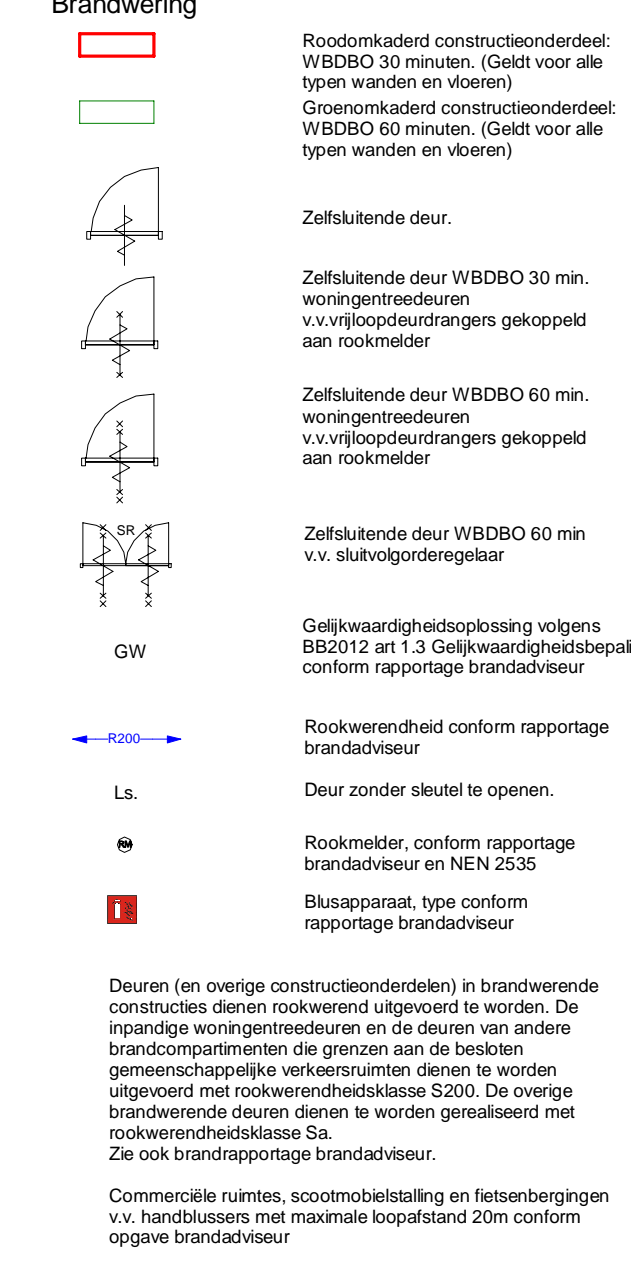

Brandveiligheid
 Voorstellen ten aanzien van brandveiligheid, conform rapportage en afschot van adresnummer: Waf Dijkun 182020044 d.d. 01.08.2022
 Voor aanvragen brandveiligheid en brandveiligheid, zie tekening 003 als onderdeel van dit renvooi.

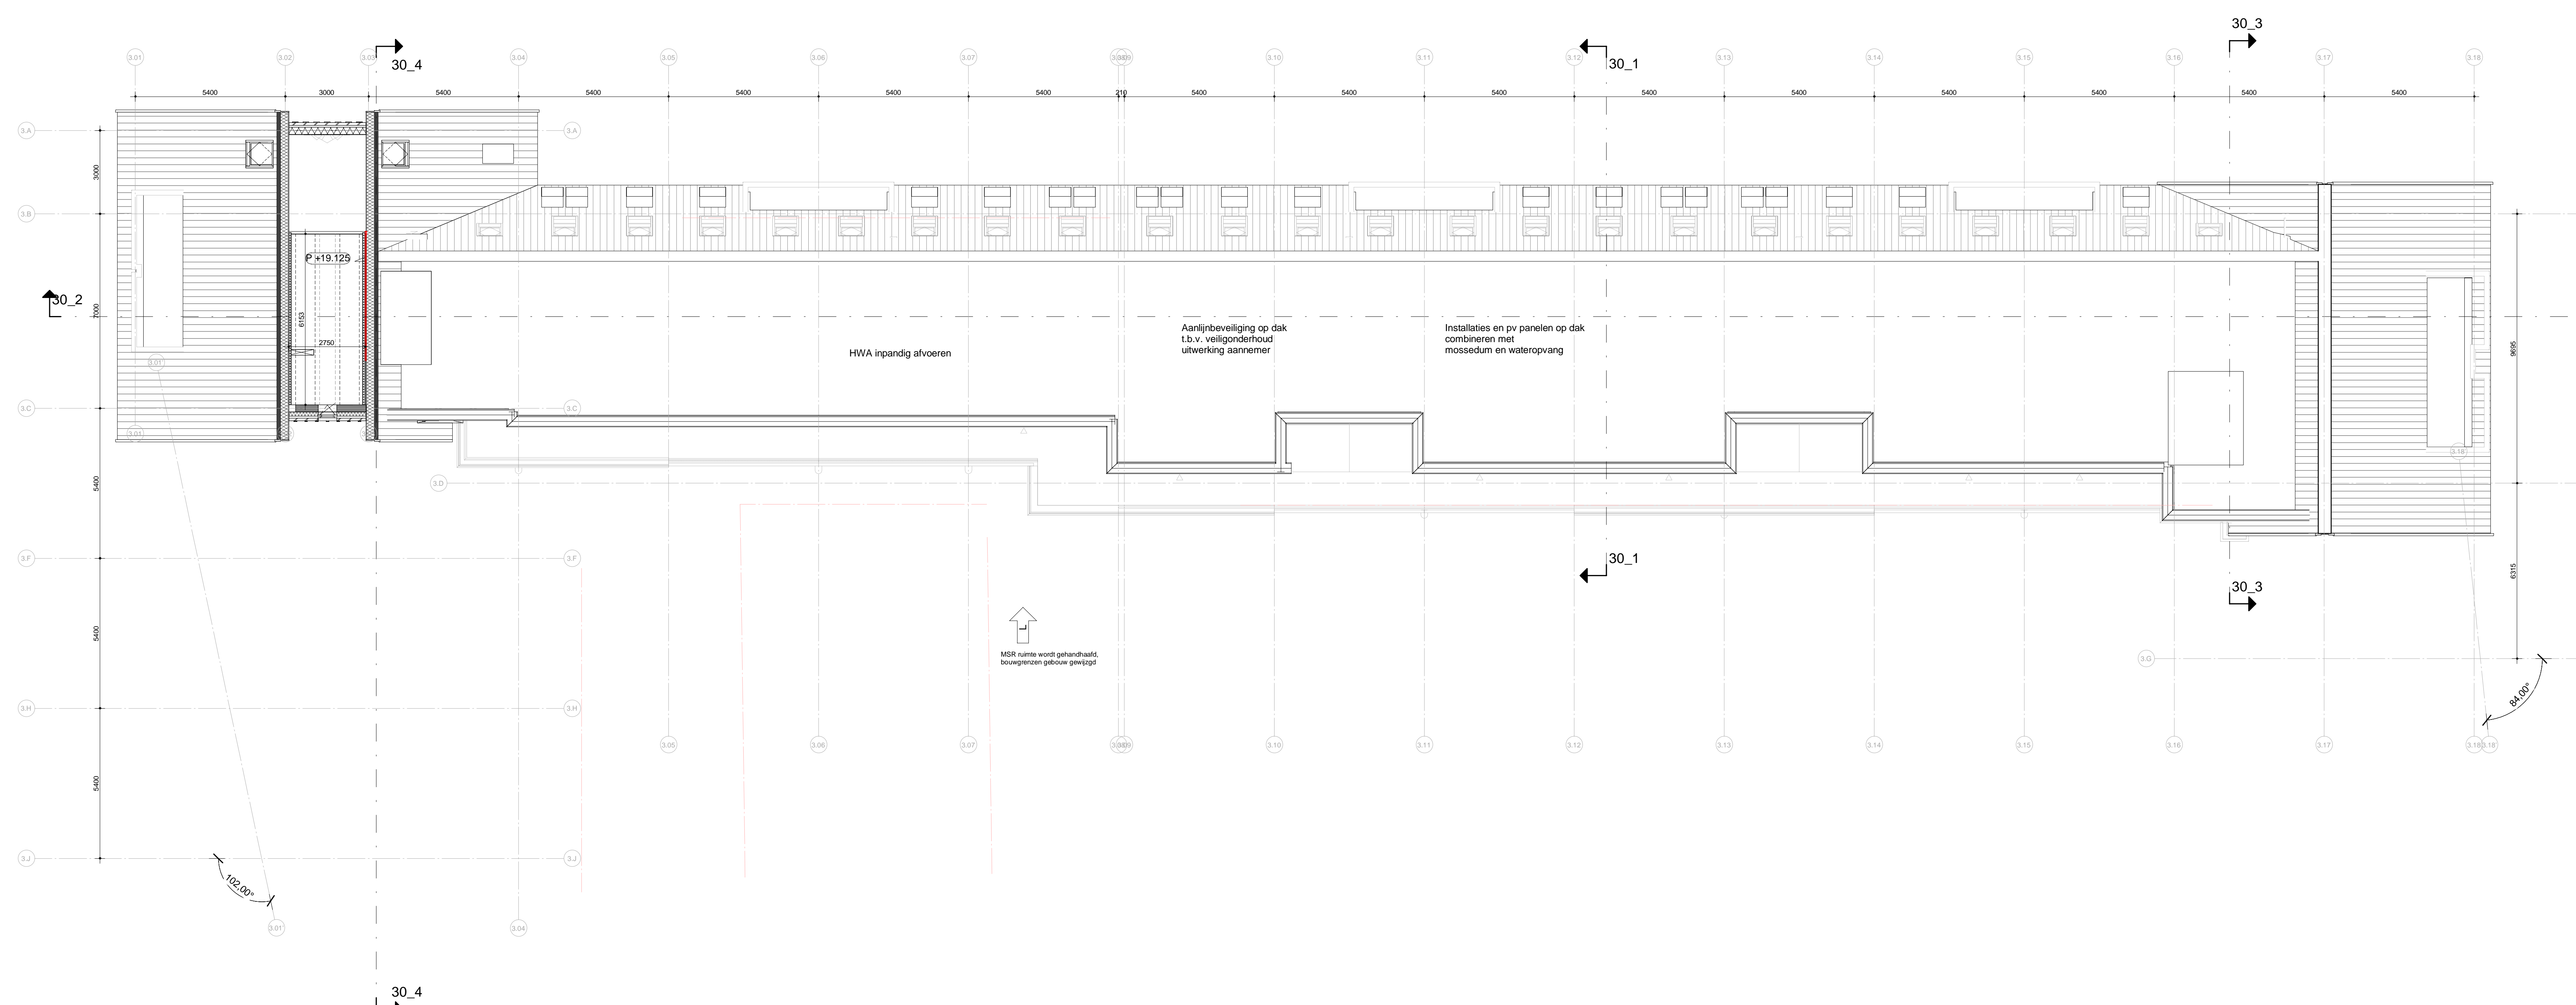

Gewijzigd door: **03_206**
Studio JUUST
 BUREAU VOOR STEEDBOUW & ARCHITECTUUR
PPHP
 PLEASANT PLACES HAPPY PEOPLE
 Kerkstraat 204 1017 GV Amsterdam 020-6242959 info@pphp.nl www.ppph.nl
 Opdrachtgever: **Opportunity Vastgoed I B.V.**
 Antonio Vivaldistraat 60 1083HP Amsterdam
 Werk: **Peperstraat Zaandam Zaandam**
 Projectnummer: **20026**
 Fase: **Aanvraag Omgevingsvergunning Blok 3**
 Ouders: **Plattegrond dakaanzicht**
 Schaal: **1:100**
 Datum: **30 juni 2022**
 Omschrijving: **L : 01.08.2025**
 Formaat: **A0 (1189x841)**
 Geconsolideerd: **Jh**
 Tekeningnummer: **03_206**

