


Uitsnede plattegrond  
1:100



Doorsnede rijen  
1:100

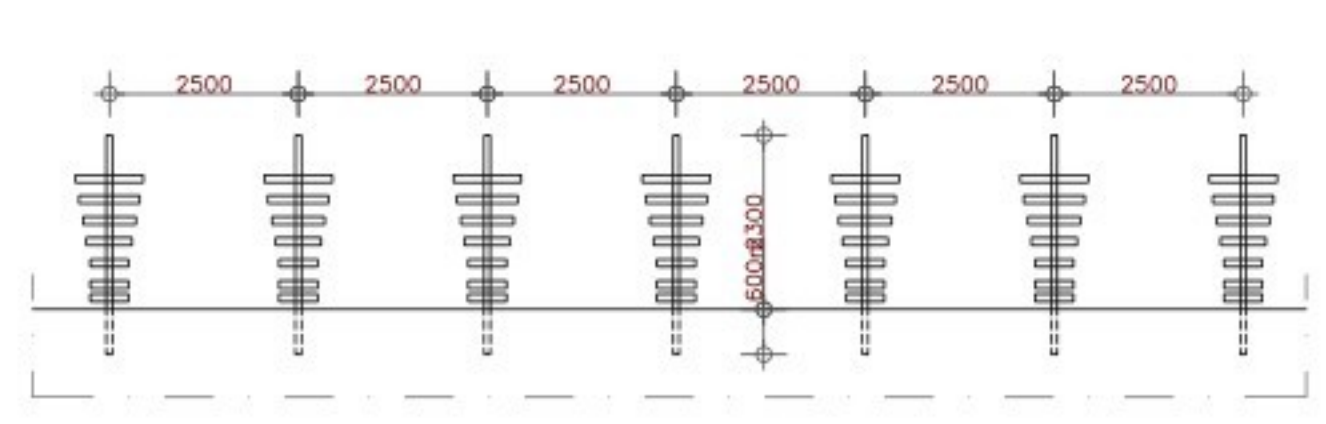

■ Landschappelijke inpassing  
■ Teeltondersteunende voorzieningen

WERK	Teeltondersteunende voorzieningen	PROJECTNR.	5876OM
ONDERWERP	Bouwplan	BLADNUMMER	B_01
PROJECTADRES	Hersel 6 te Lierop	PROJECTLEIDER	
OPDRACHTGEVER	Thwan van Gennip B.V. Eindje 6 5715 PK Lierop	TEKENAAR	
		DATUM	13-07-2022
		GEWAZIGD	SCHAAL 1:100
		A 08-09-2022/P.V.	
		B 07-11-2022/P.V.	
		C 17-10-2025/L.C.	
		D	FORMAT 739x841
		E	