

Tabel met oppervlakken

bebouwing	huidige situatie		Nieuwe situatie	
	m²	m²	m²	m²
A	2135	0	2135	
B	2714	0	2714	
C (woning nr 102)				
D (prive)	72	72	0	
E	160	160	0	
F			840	840
G (prive)			40	40
Totaal	5081	1112	4849	880


Renvooi Terrein inrichting

Tuin	Aan te leggen houtsingel
Weide	Te planten boom
Bestaande groenstructuur	Bestaande boom
perceelsgrens	Bestaande sloot

Renvooi gebouwen

bestaande bebouwing	bestemming wonen
bebouwing nieuw	bestemming bedrijf
Te slopen bebouwing	bestemming agrarisch

Tek I : bestaande situatie
 Kadastrale gemeente: Nijkerk
 Sectie M nummer 918
 Schaal 1:1000

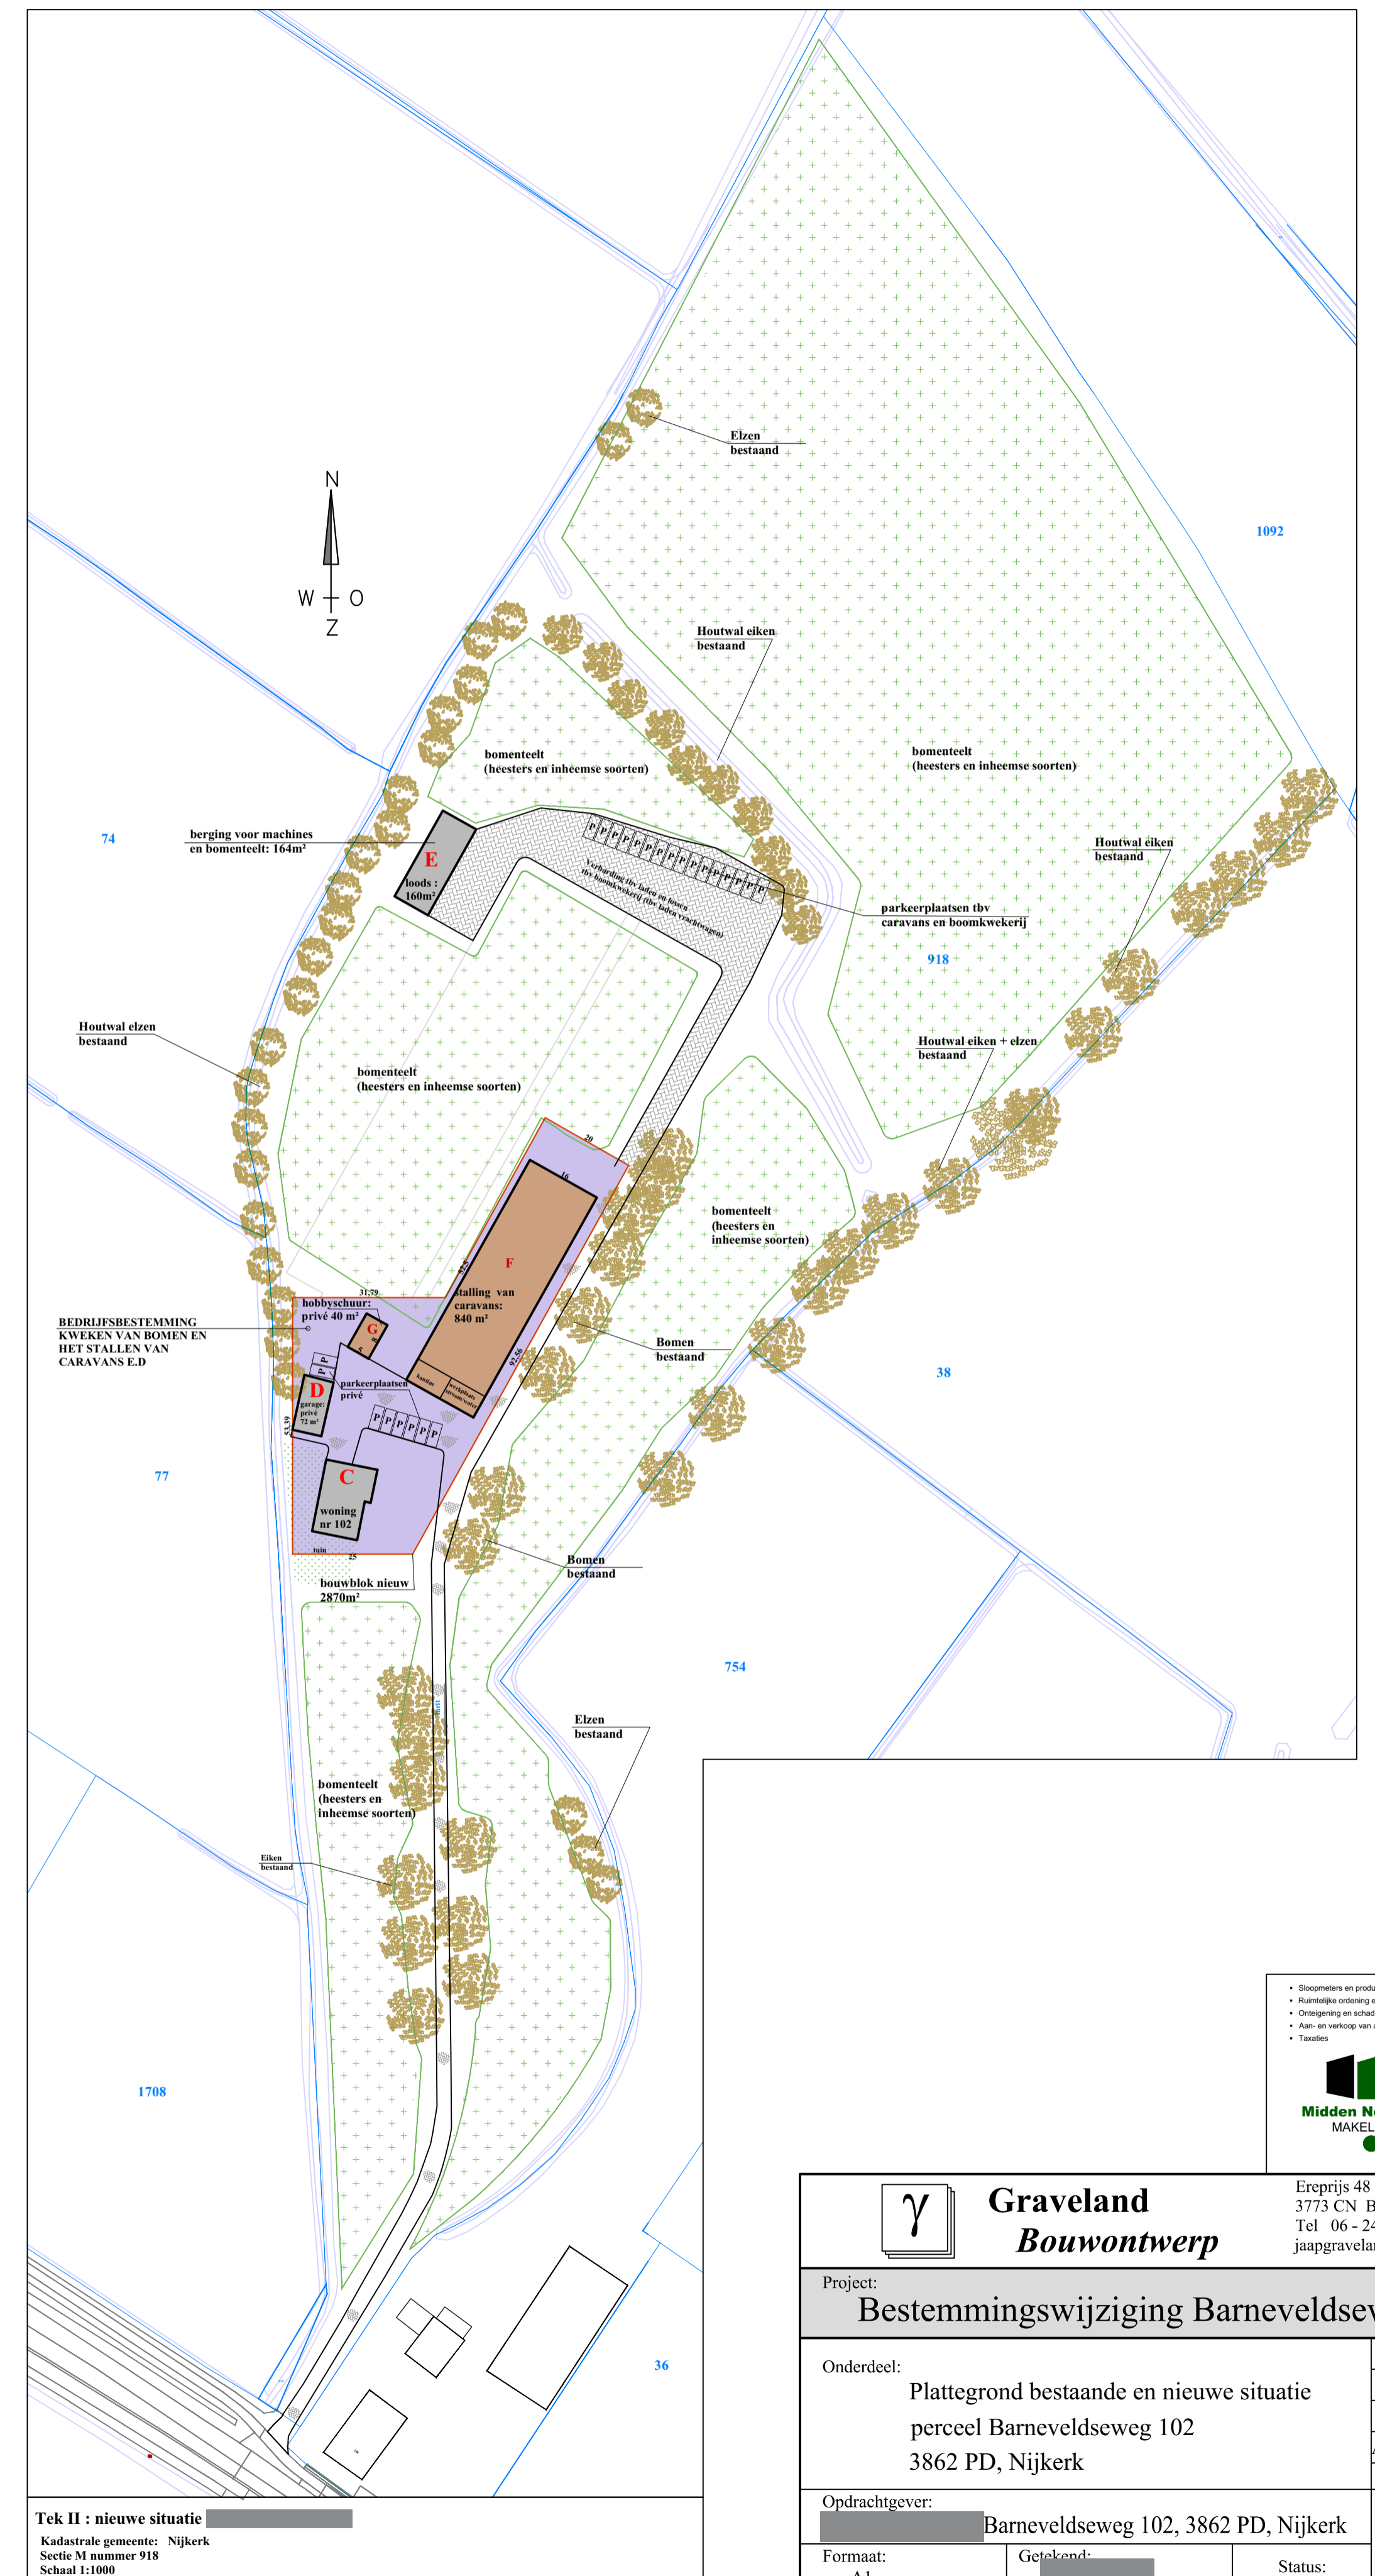

Tek II : nieuwe situatie
 Kadastrale gemeente: Nijkerk
 Sectie M nummer 918
 Schaal 1:1000

Kamperstraat 32
 3773 AV Barneveld
 Telefoon 0342-428 966
 E-mail c.nip@mnm.nl
 Website www.mnm.nl

Graveland Bouwontwerp
 Ereprijs 48
 3773 CN Barneveld
 Tel 06 - 2464-4948
 jaapgraveland@yahoo.com

Project: **Bestemmingswijziging Barneveldseweg 102**

Onderdeel: **Plattegrond bestaande en nieuwe situatie perceel Barneveldseweg 102 3862 PD, Nijkerk**

Opdrachtgever: **Barneveldseweg 102, 3862 PD, Nijkerk**

Formaat: A1
 Schaal: zie tek

Getekend:

Status: **Concept**

uitg./datum/wijziging: **A07 24-12-25**

Tekeningnummer: **T6671**