



eerste verdieping
1:100

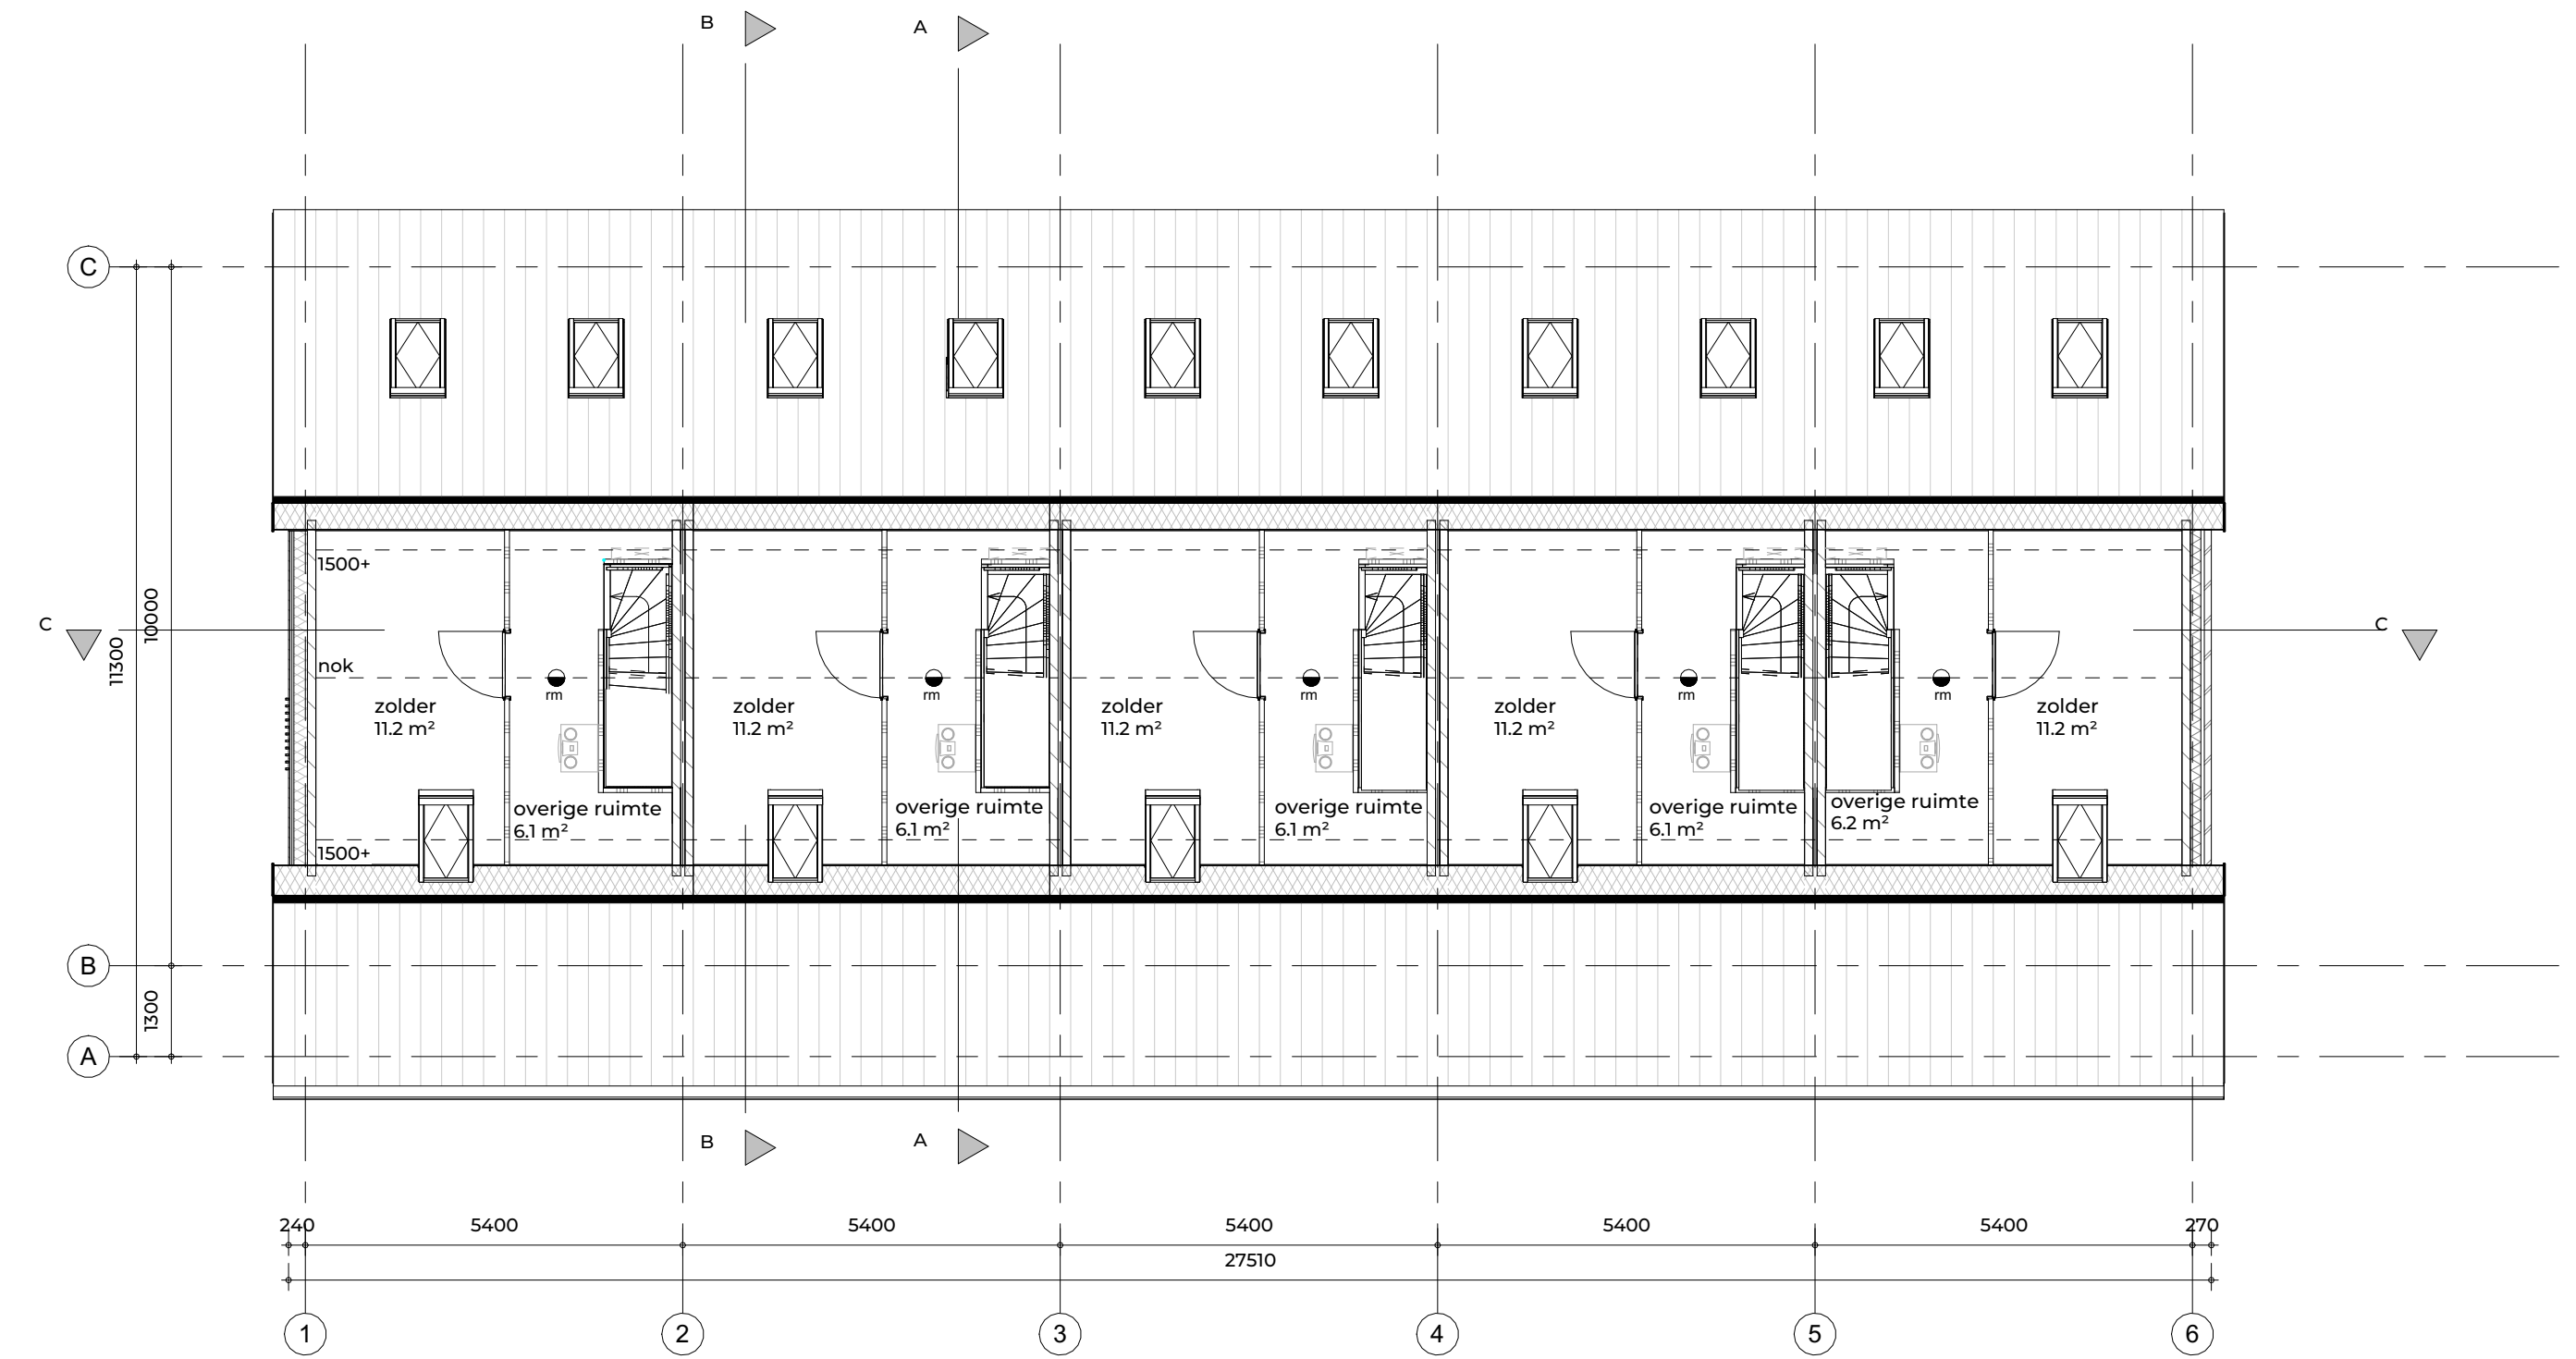

tweede verdieping
1:100

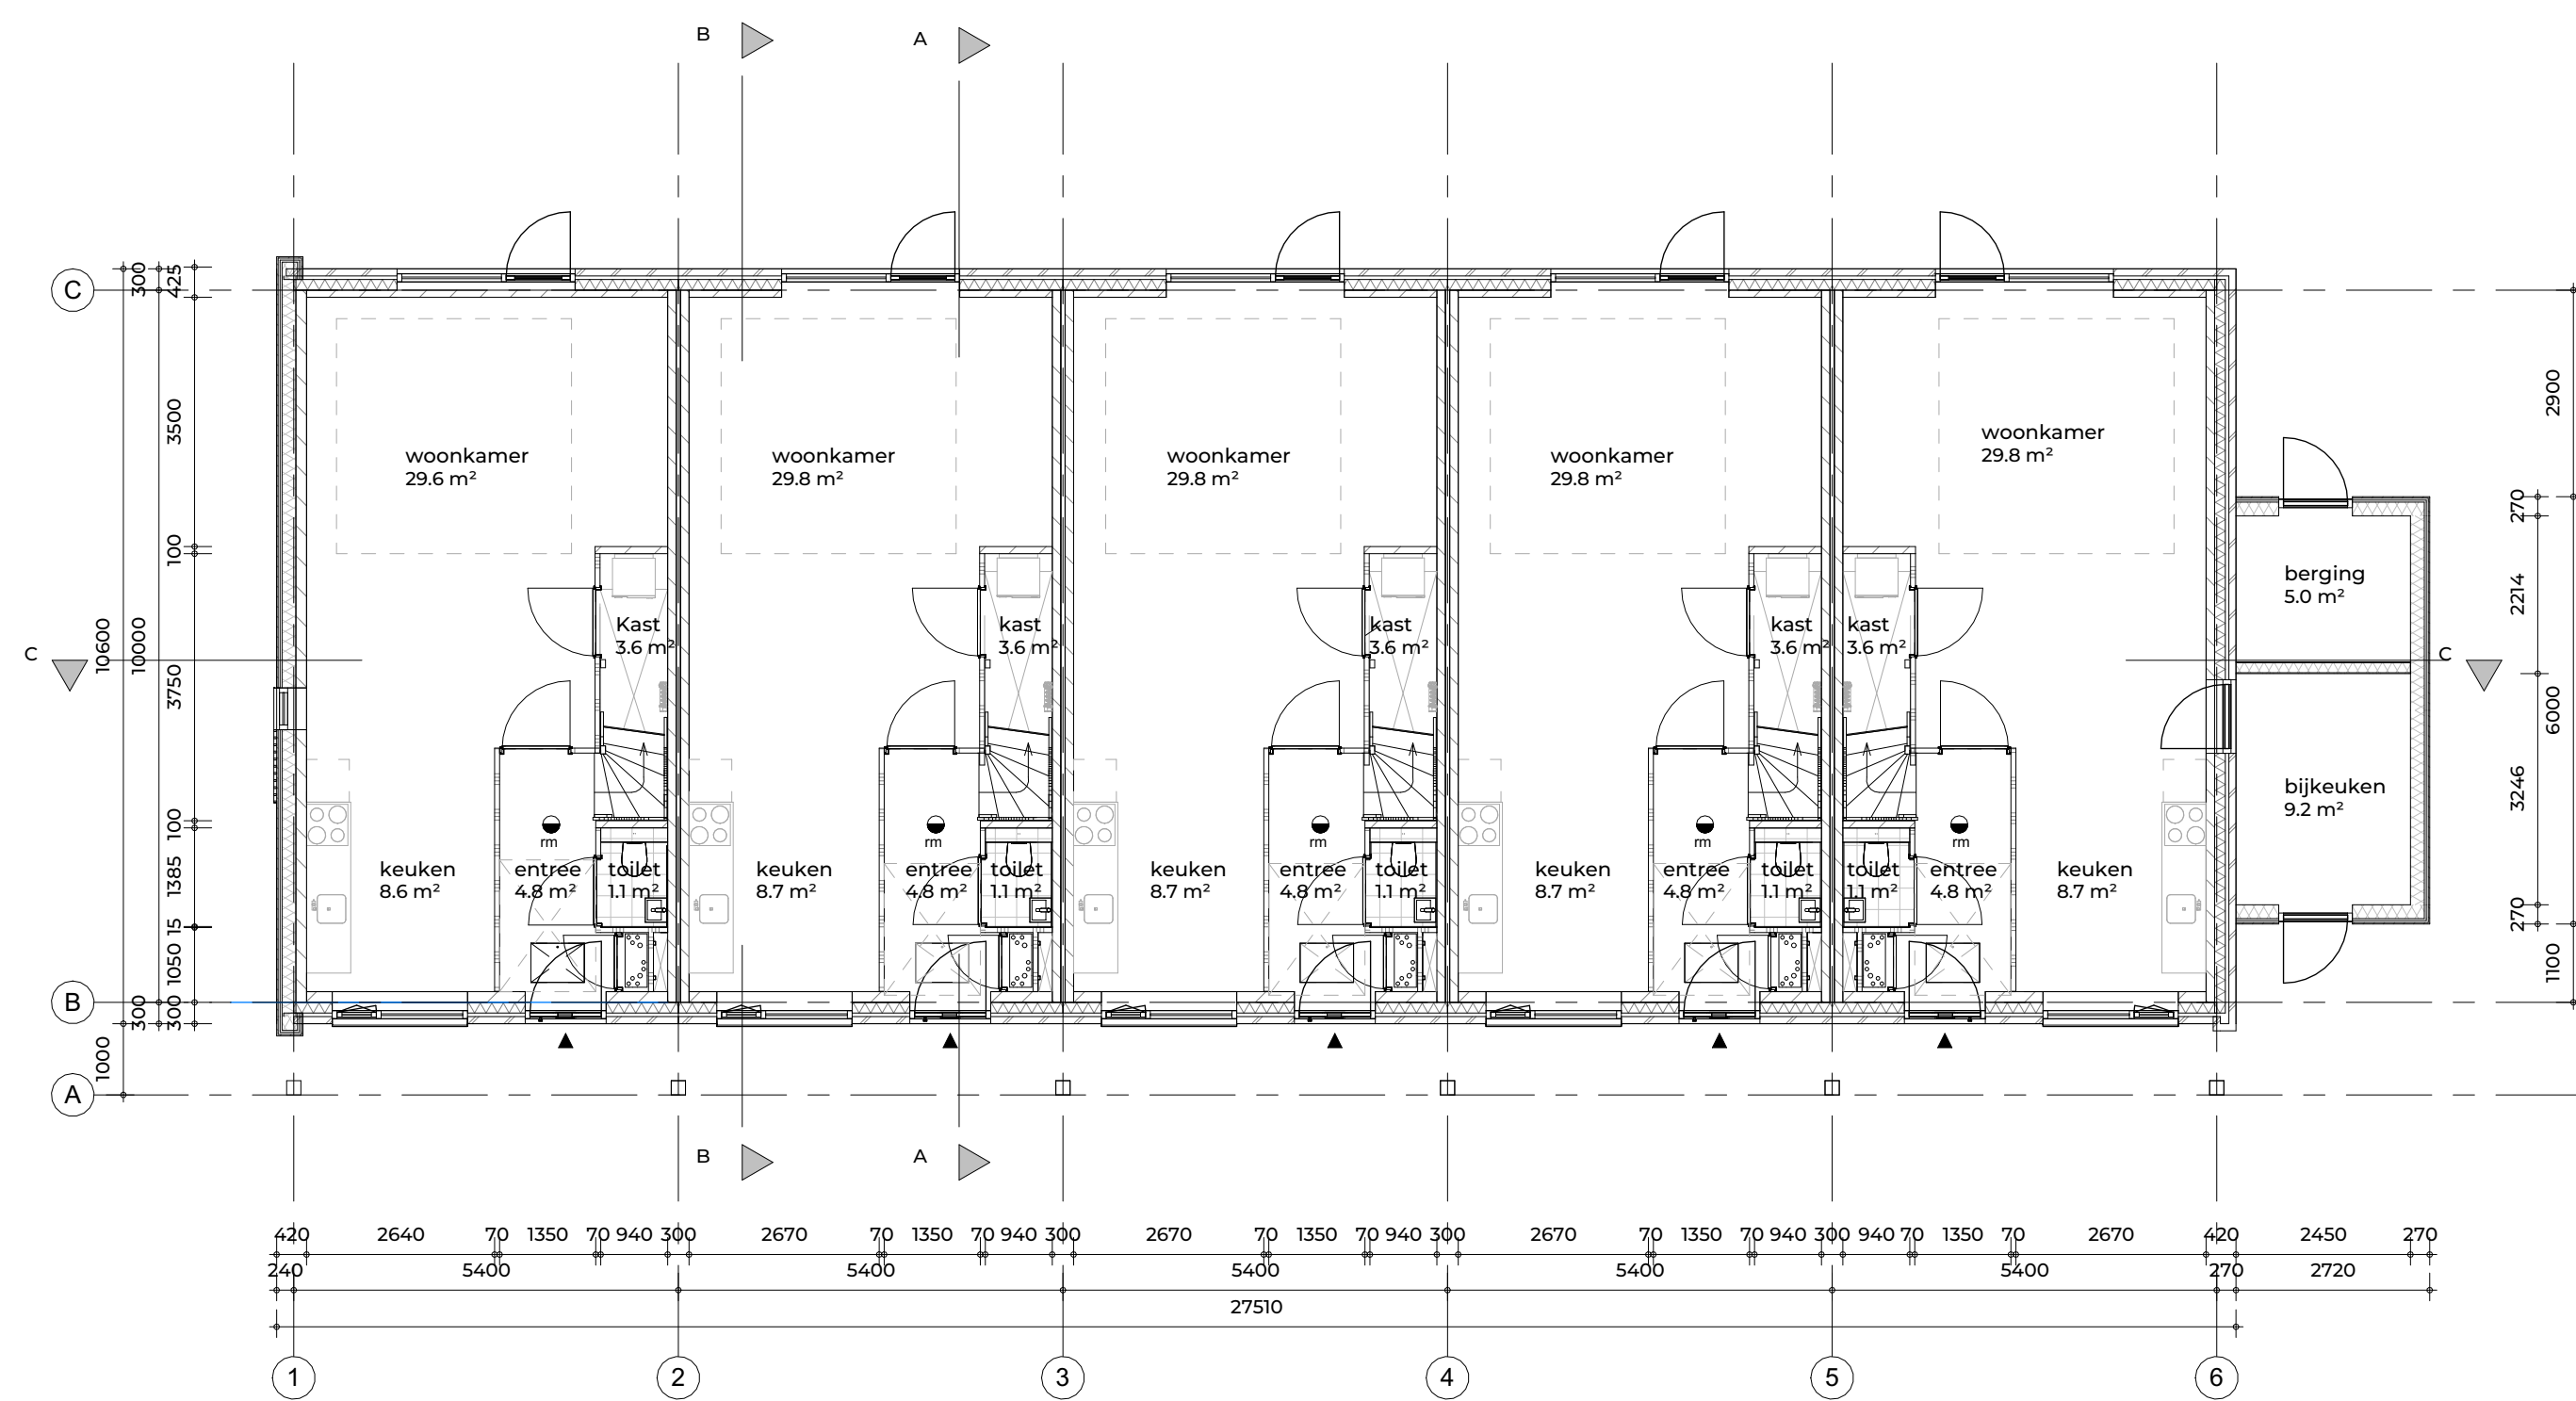

begane grond
1:100



situatie
1:1000

FIER
ARCHITECTEN

OPDRACHTGEVER:
Bunte vastgoed oost bv
Amsterdamsestraatweg 34a
Postbus 8029 | 6710 AA Ede


PROJECT:
De Wulfshoeve - Nijkerk

GETEKEND: DATUM:
24-11-2025
SCHAAL: 1:100 GEWIJZIGD:

TEKENING:
Plattegronden - Wulfshoeve blok 3
Definitief ontwerp

PROJECTNR: 21024 TEK.NR: DO-101.3


NIEUWSTRAAT 9, 3860 A3 NIJKEERK | 033 - 24 711 20
CONTACT@FIERARCHITECTEN.NL | FIERARCHITECTEN.NL
HITEKASO/2021/2024bun/5_Tekening/3_Wulfshoeve/2024/De Wulfshoeve Blok 3.rvt

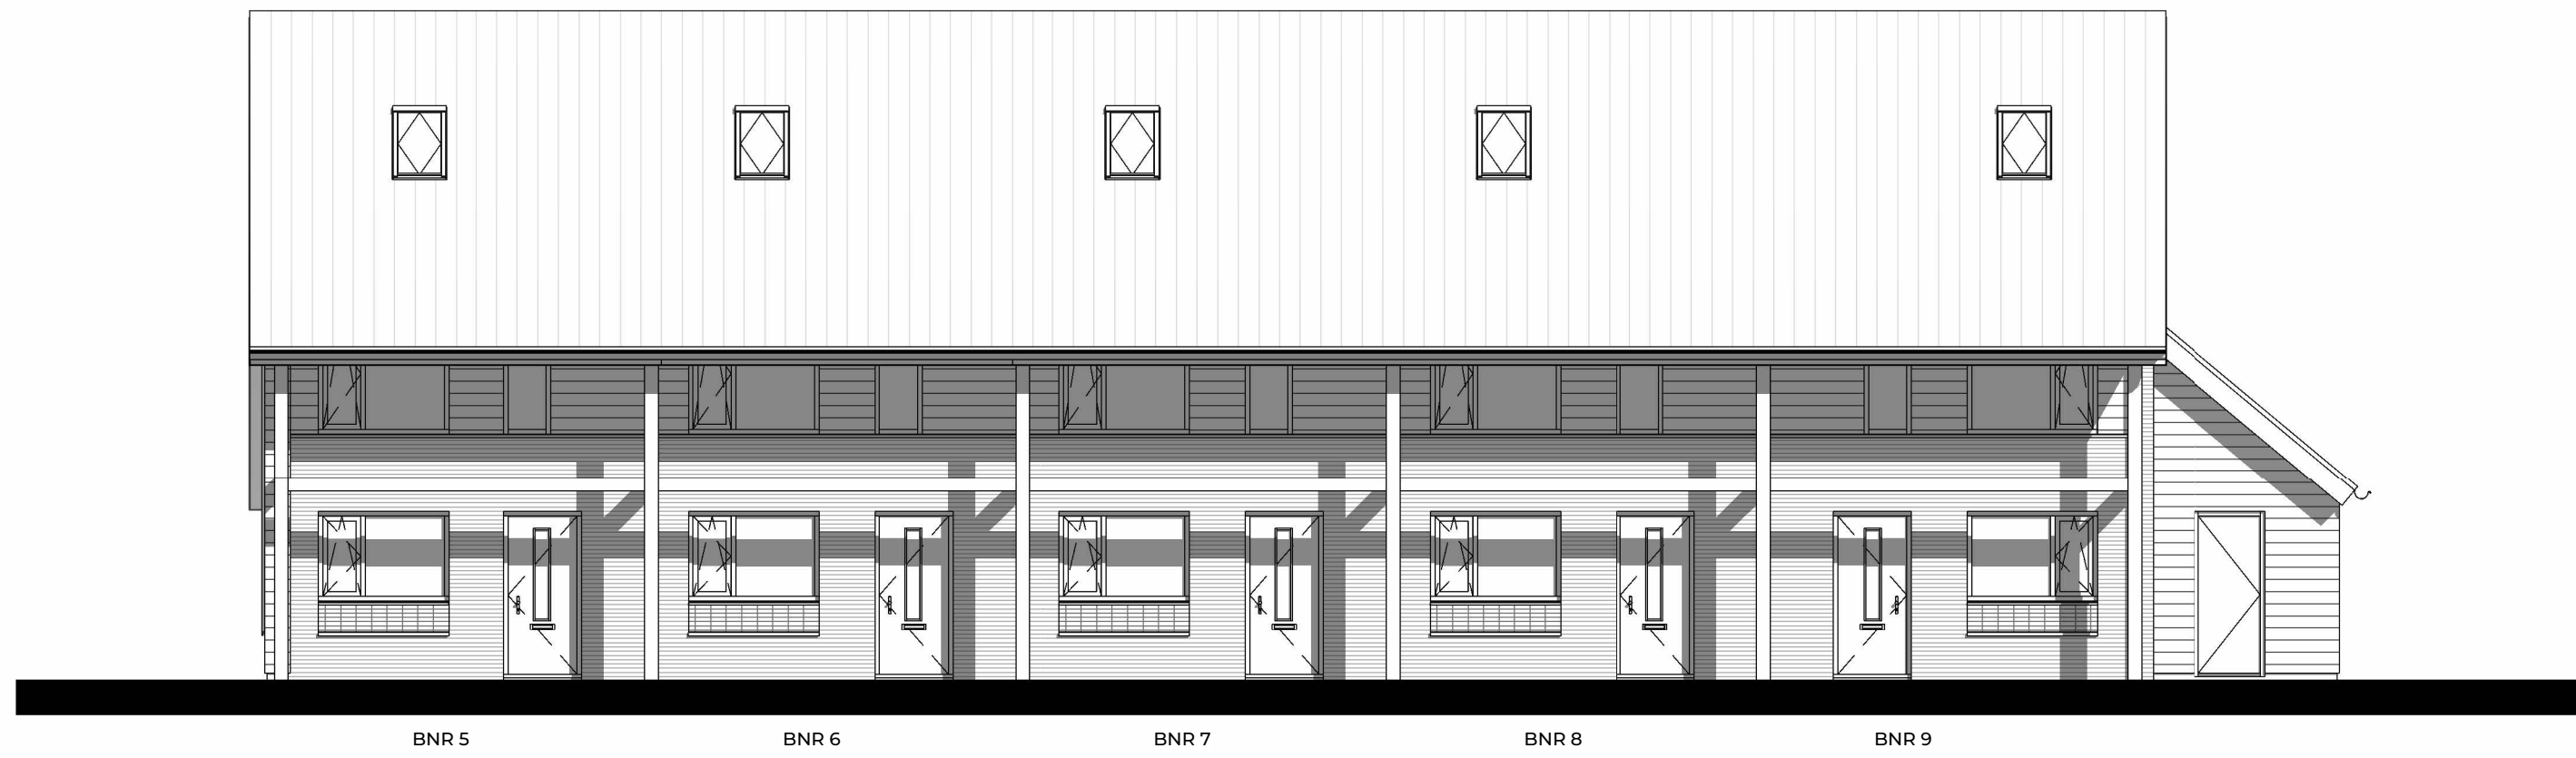


voorgevel



rechter zijgevel

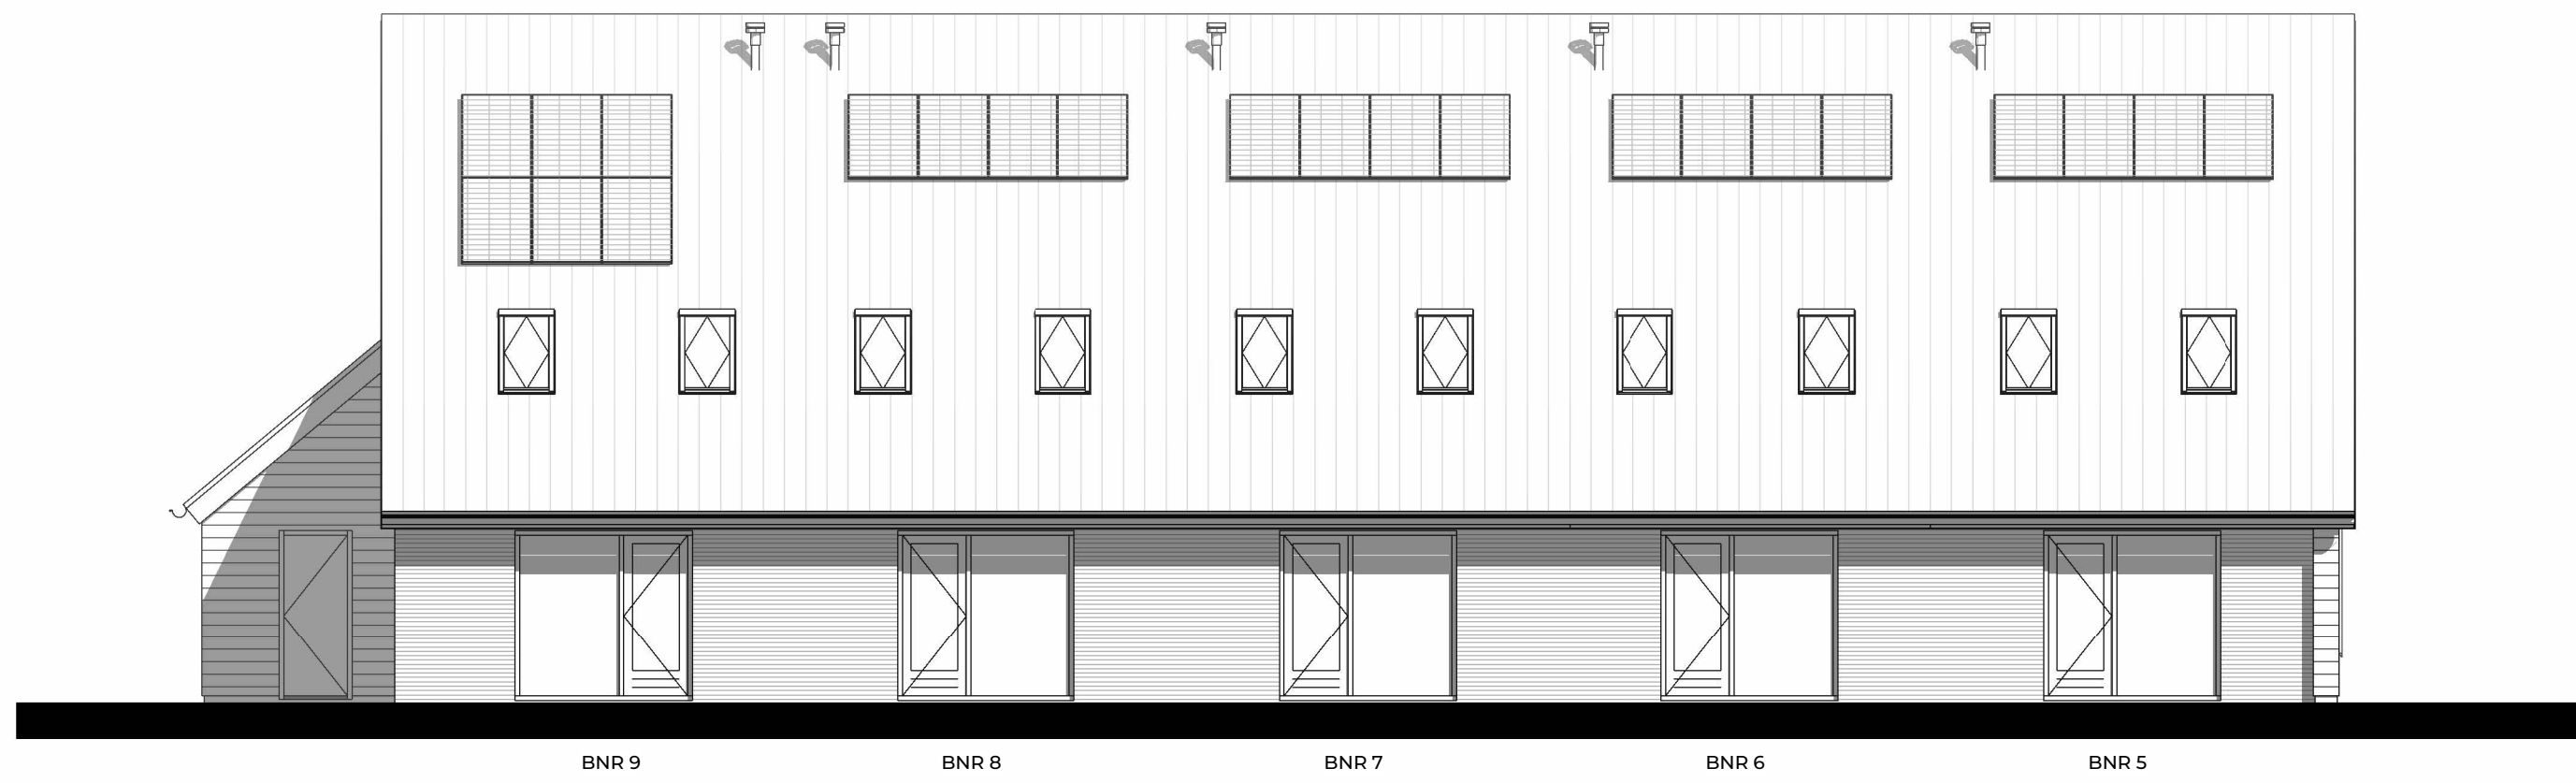


achtergevel

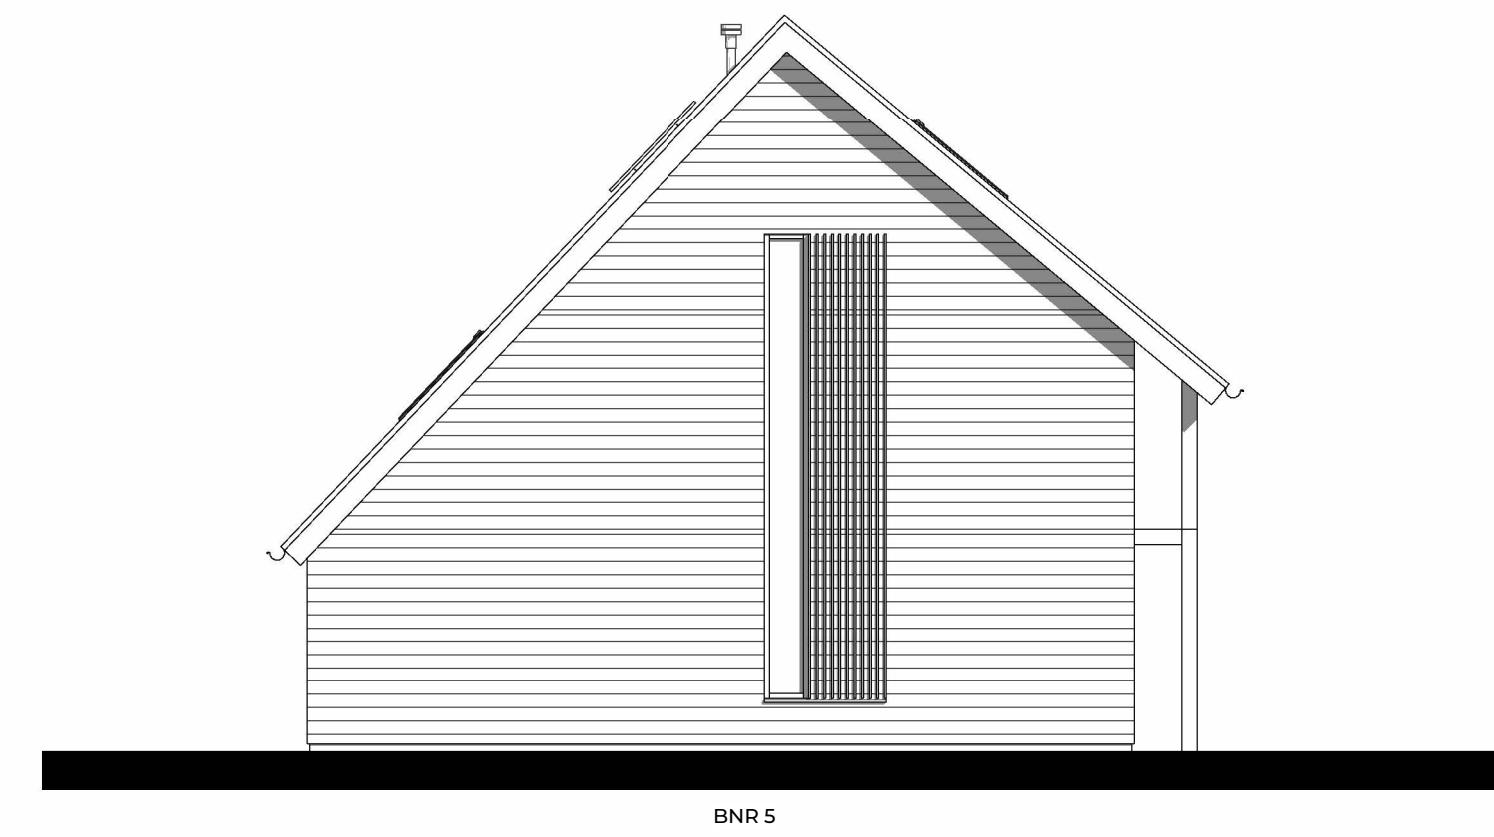

linker zijgevel



situatie
1:1000

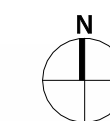

FIER
ARCHITECTEN

OPDRACHTGEVER:
Bunte vastgoed oost bv
Amsterdamsestraatweg 34a
Postbus 8029 | 6710 AA Ede


PROJECT:
De Wulfshoeve - Nijkerk

GETEKEND:  DATUM:
24-11-2025


SCHAAL: 1:100 GEWIJZIGD:

TEKENING:
Gevels - Wulfshoeve blok 3
Definitief ontwerp

PROJECTNR: 21024 TEK.NR: DO-201.3

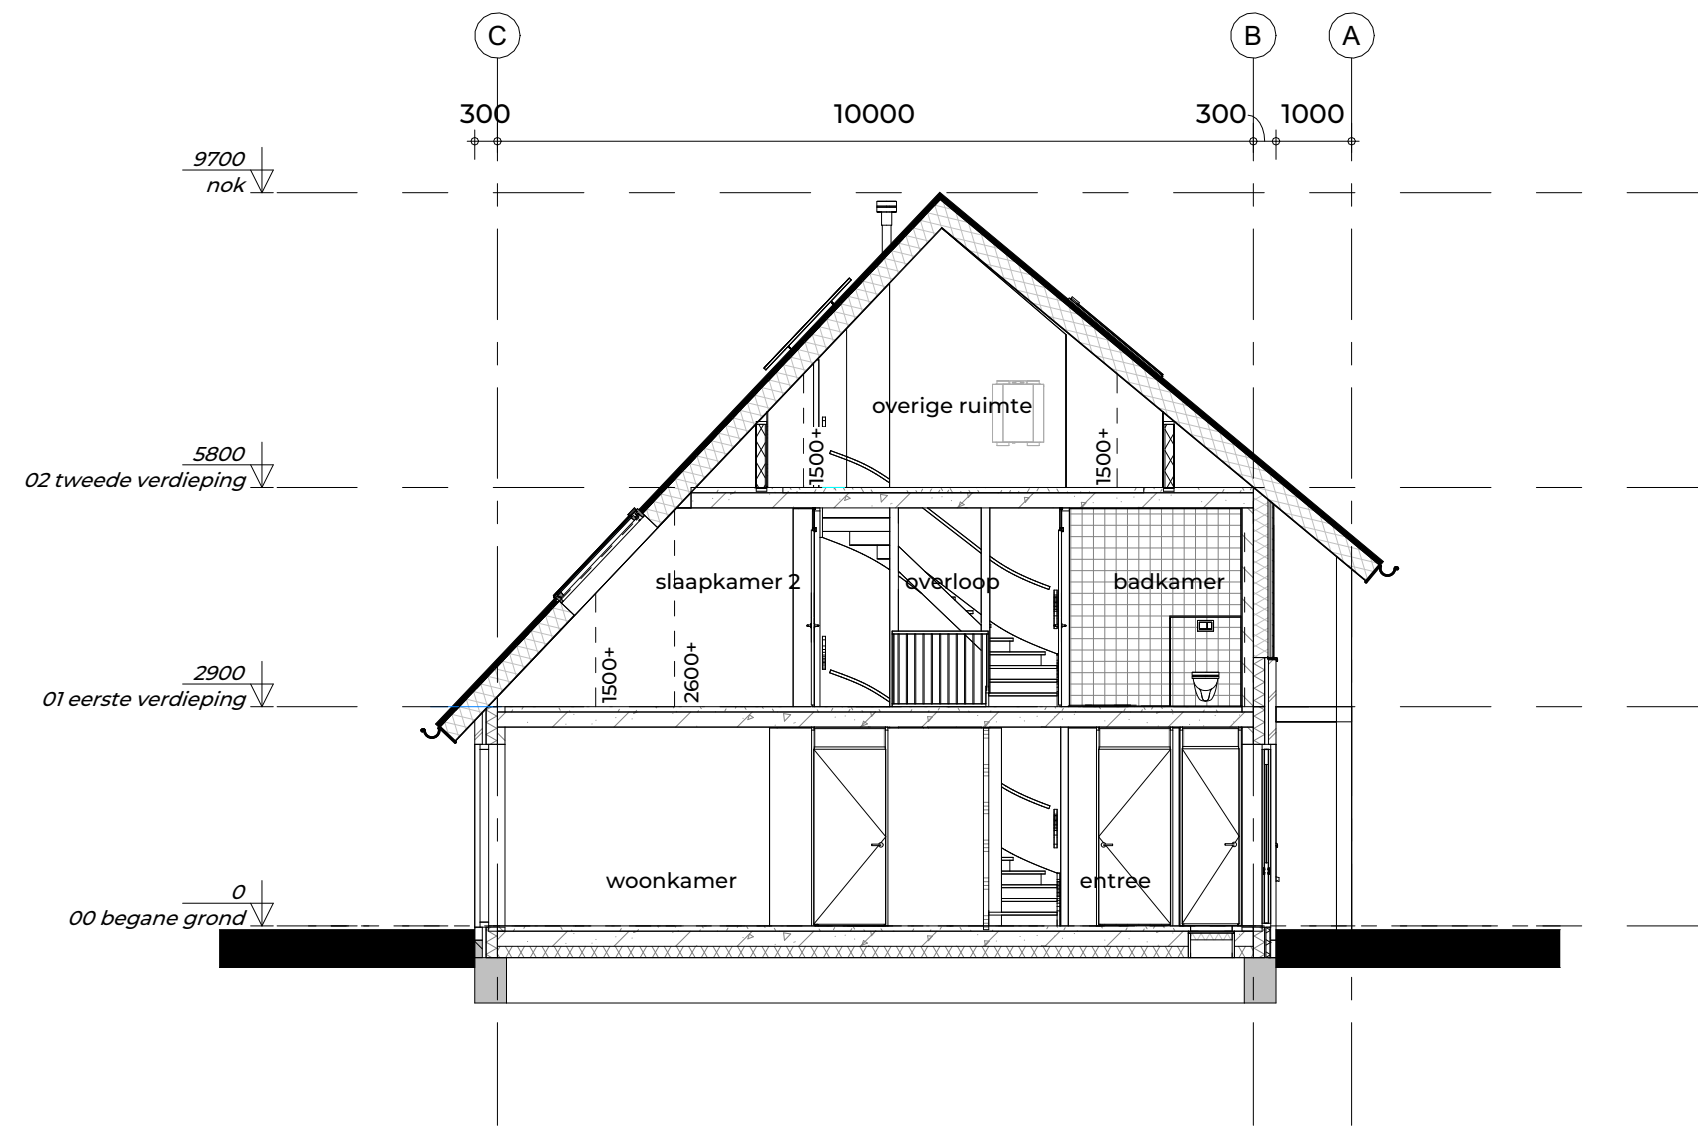



doorsnede A-A

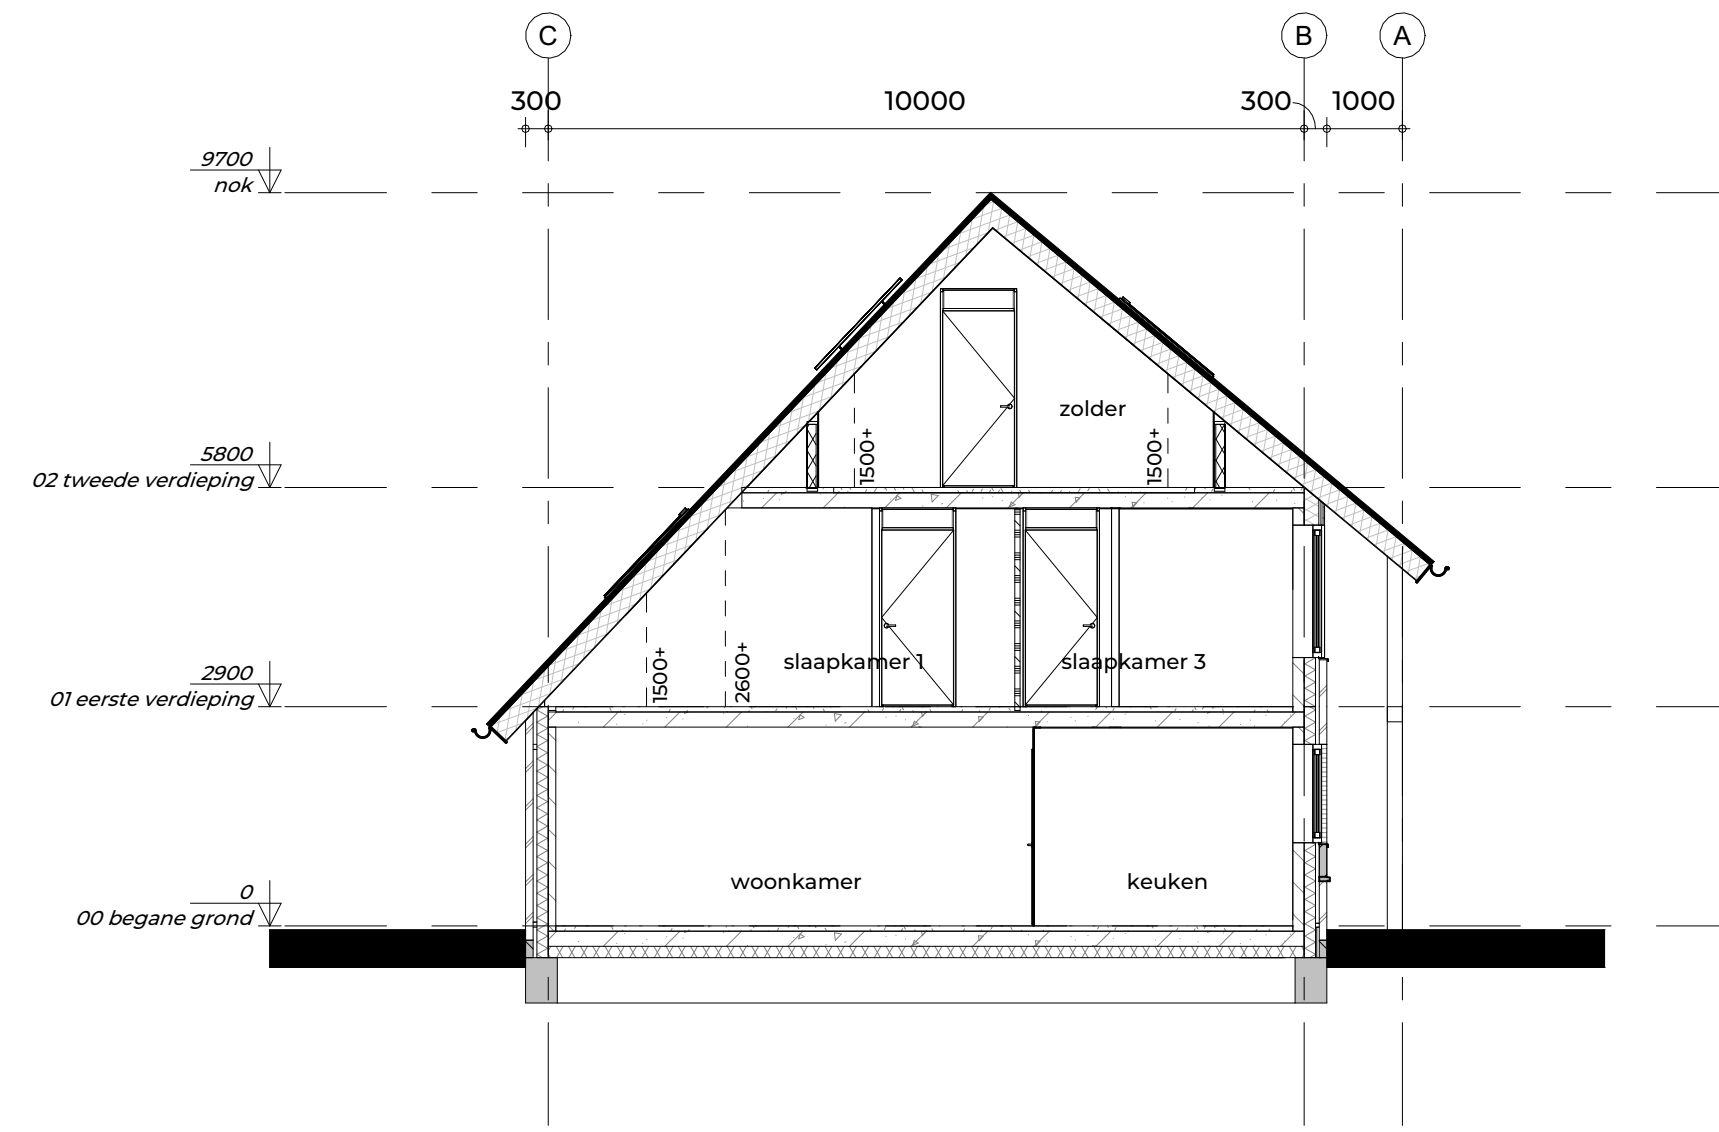

doorsnede B-B



situatie
1:1000

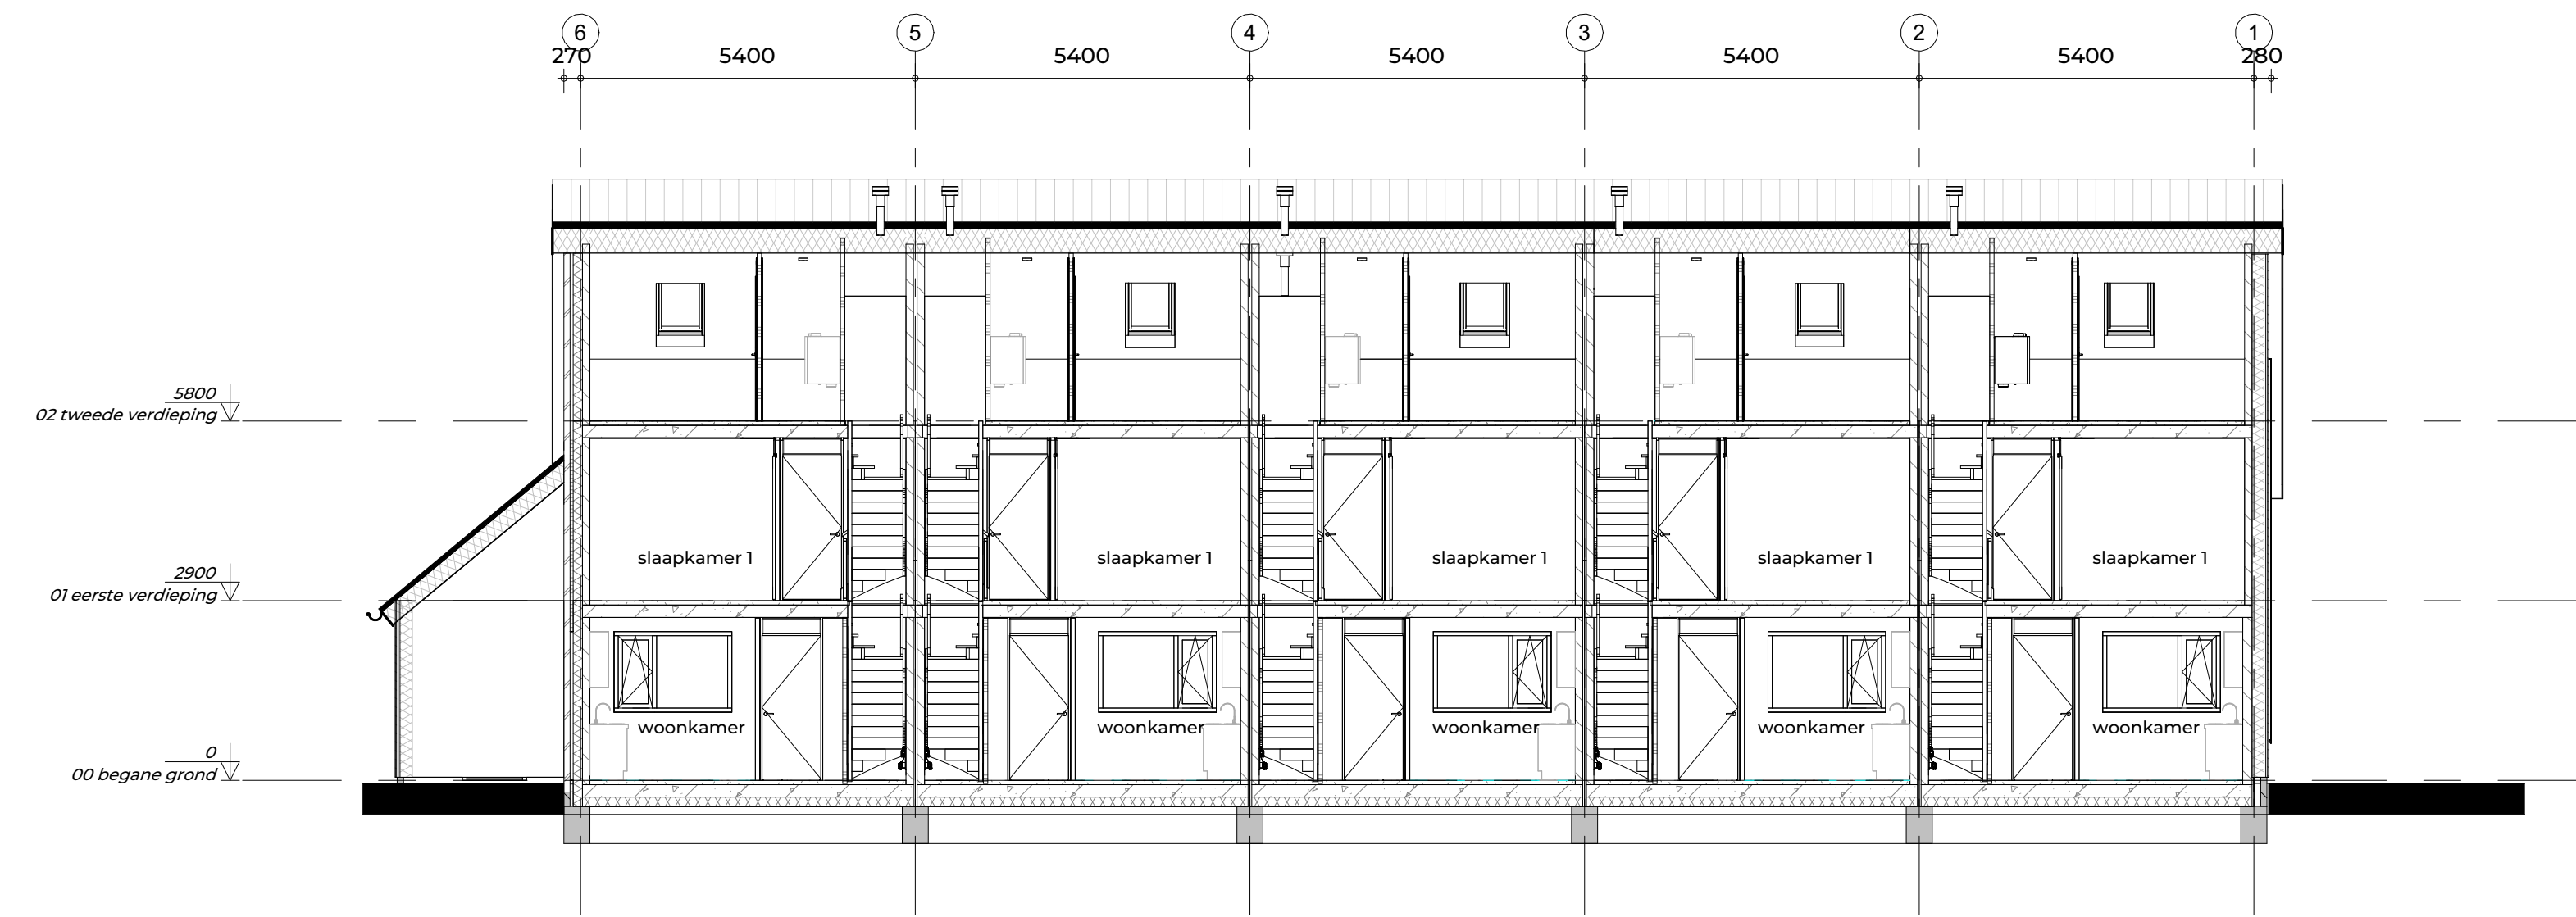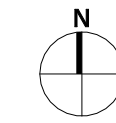

doorsnede C-C

FIER
ARCHITECTEN

OPDRACHTGEVER:
Bunte vastgoed oost bv
Amsterdamsestraatweg 34a
Postbus 8029 | 6710 AA Ede

PROJECT:
De Wulfshoeve - Nijkerk

TEKENEND: [Symbol] DATUM: 24-11-2025
SCHAAL: 1:100 GEWIJZIGD:

TEKENING:
Doorsneden - Wulfshoeve blok 3
Definitief ontwerp

PROJECTNR: 21024 TEK.NR: DO-301.3