


KELDER

1 : 50 ZIE TEKENING BKT-007 VOOR DE NIEUWE SITUATIE

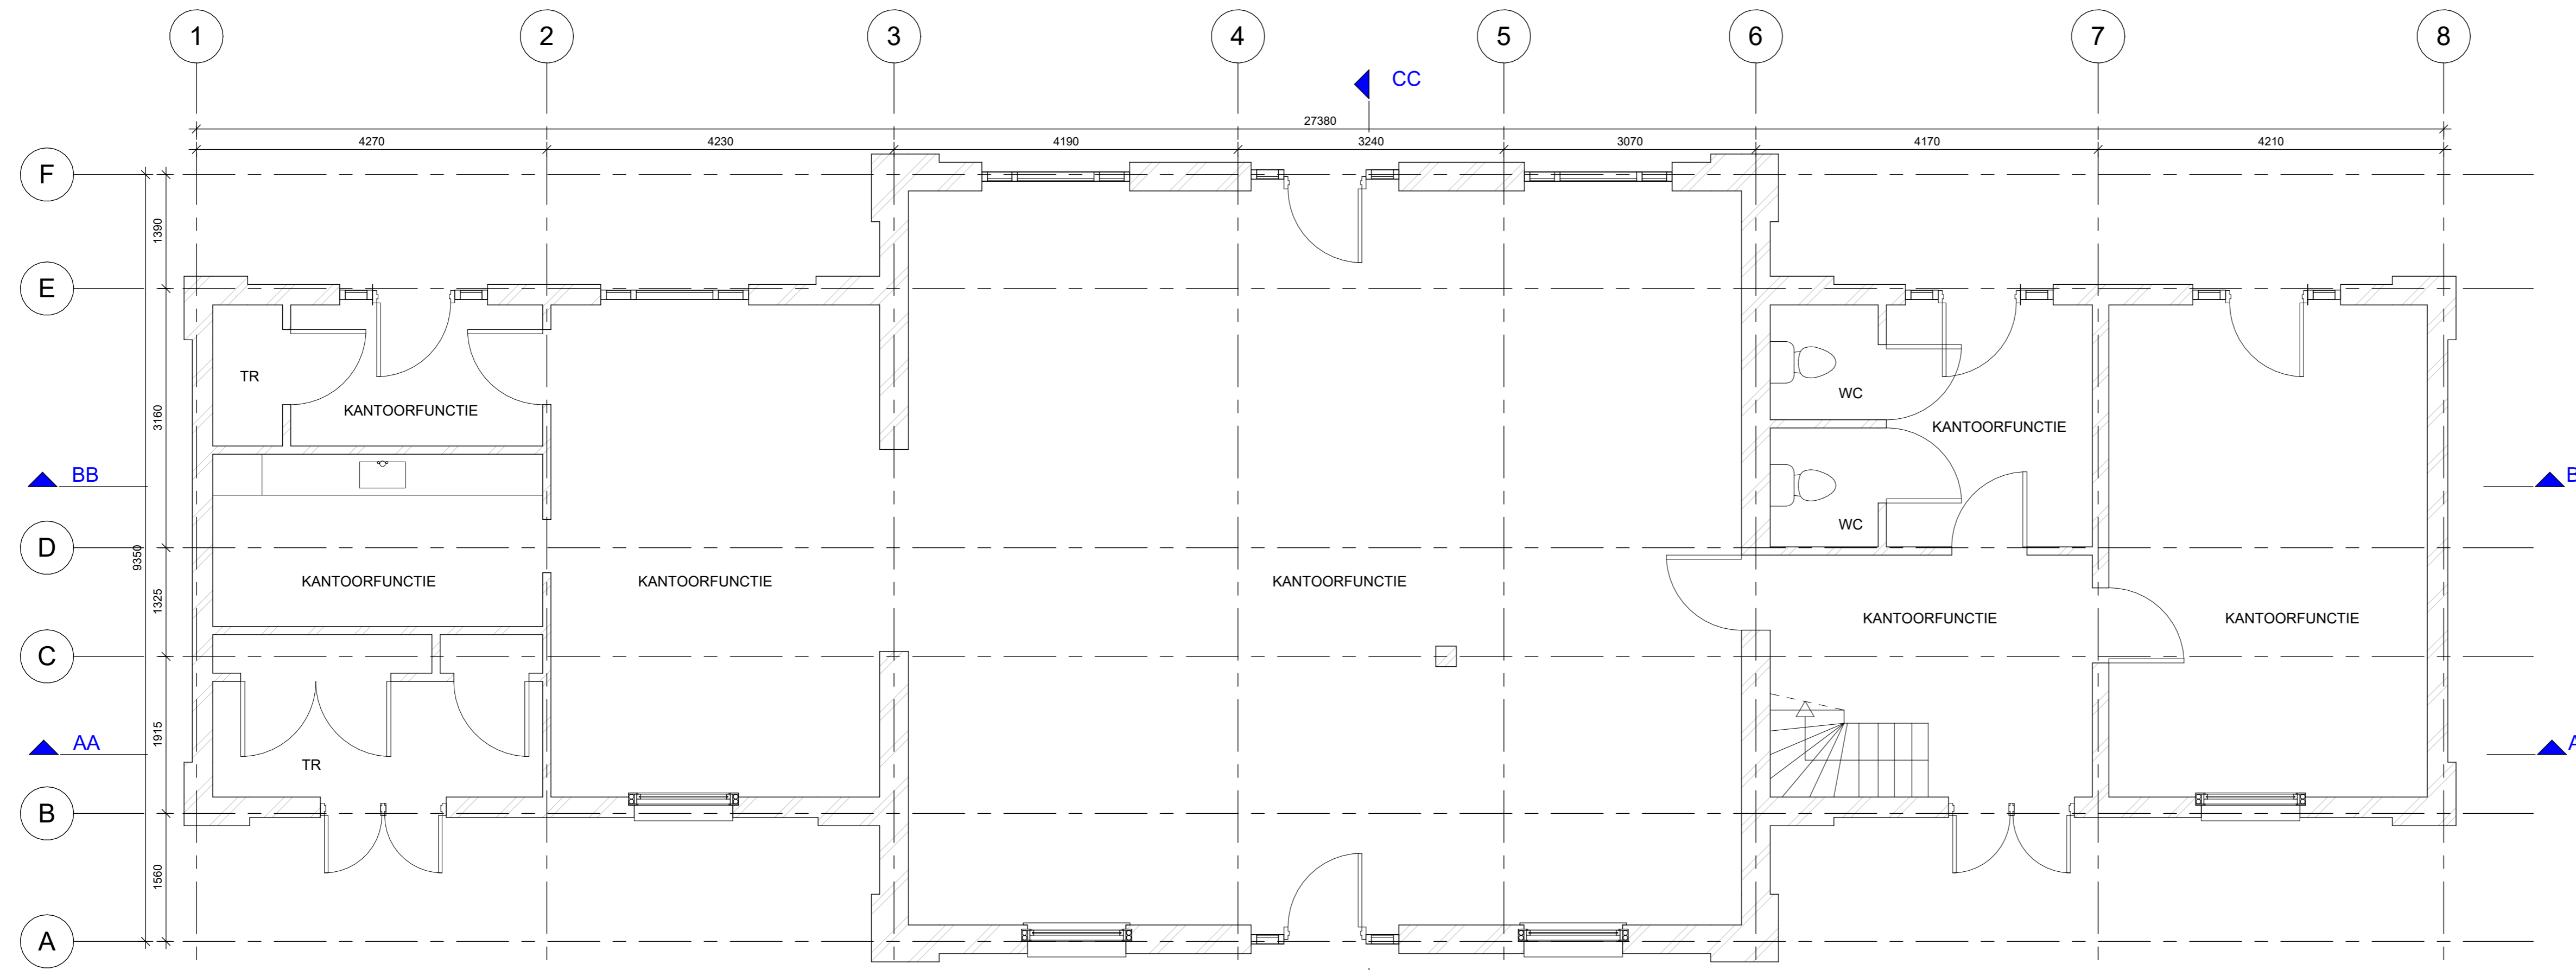

BEGANE GROND

1 : 50 NIEUWE SITUATIE ONGEWIJZIGD

Opmerkingen:
maten in mm
alle maten in het werk controleren

Status: DEFINITIEF Werknummer: 252904

Wijziging	Datum	Omschrijving	Getek.	Gecont.	Goedgek.
1	26-11-25	Wijziging	JSC	JWO	
0	10-11-25	Eerste uitgave	JSC	JWO	

Techniek en Methode bv
Postbus 5219, 3255 ZJ's Gravenmeer
Tel. +31 (0)78 683 37 63
Fax. +31 (0)78 673 14 18
E-Mail info@tenm.nl



Opdrachtgever:
Bresser Bouw BV

Object:
Station Vught

Onderdeel: **Plattegronden kelder en begane grond bestaande situatie** Schaal: 1:50

Getekend door: JSC Tekening nr: BKT-002 Revisie: 0 Formaat A1