


EERSTE VERDIEPING

1 : 50 NIEUWE SITUATIE ONGEWIJZIGD

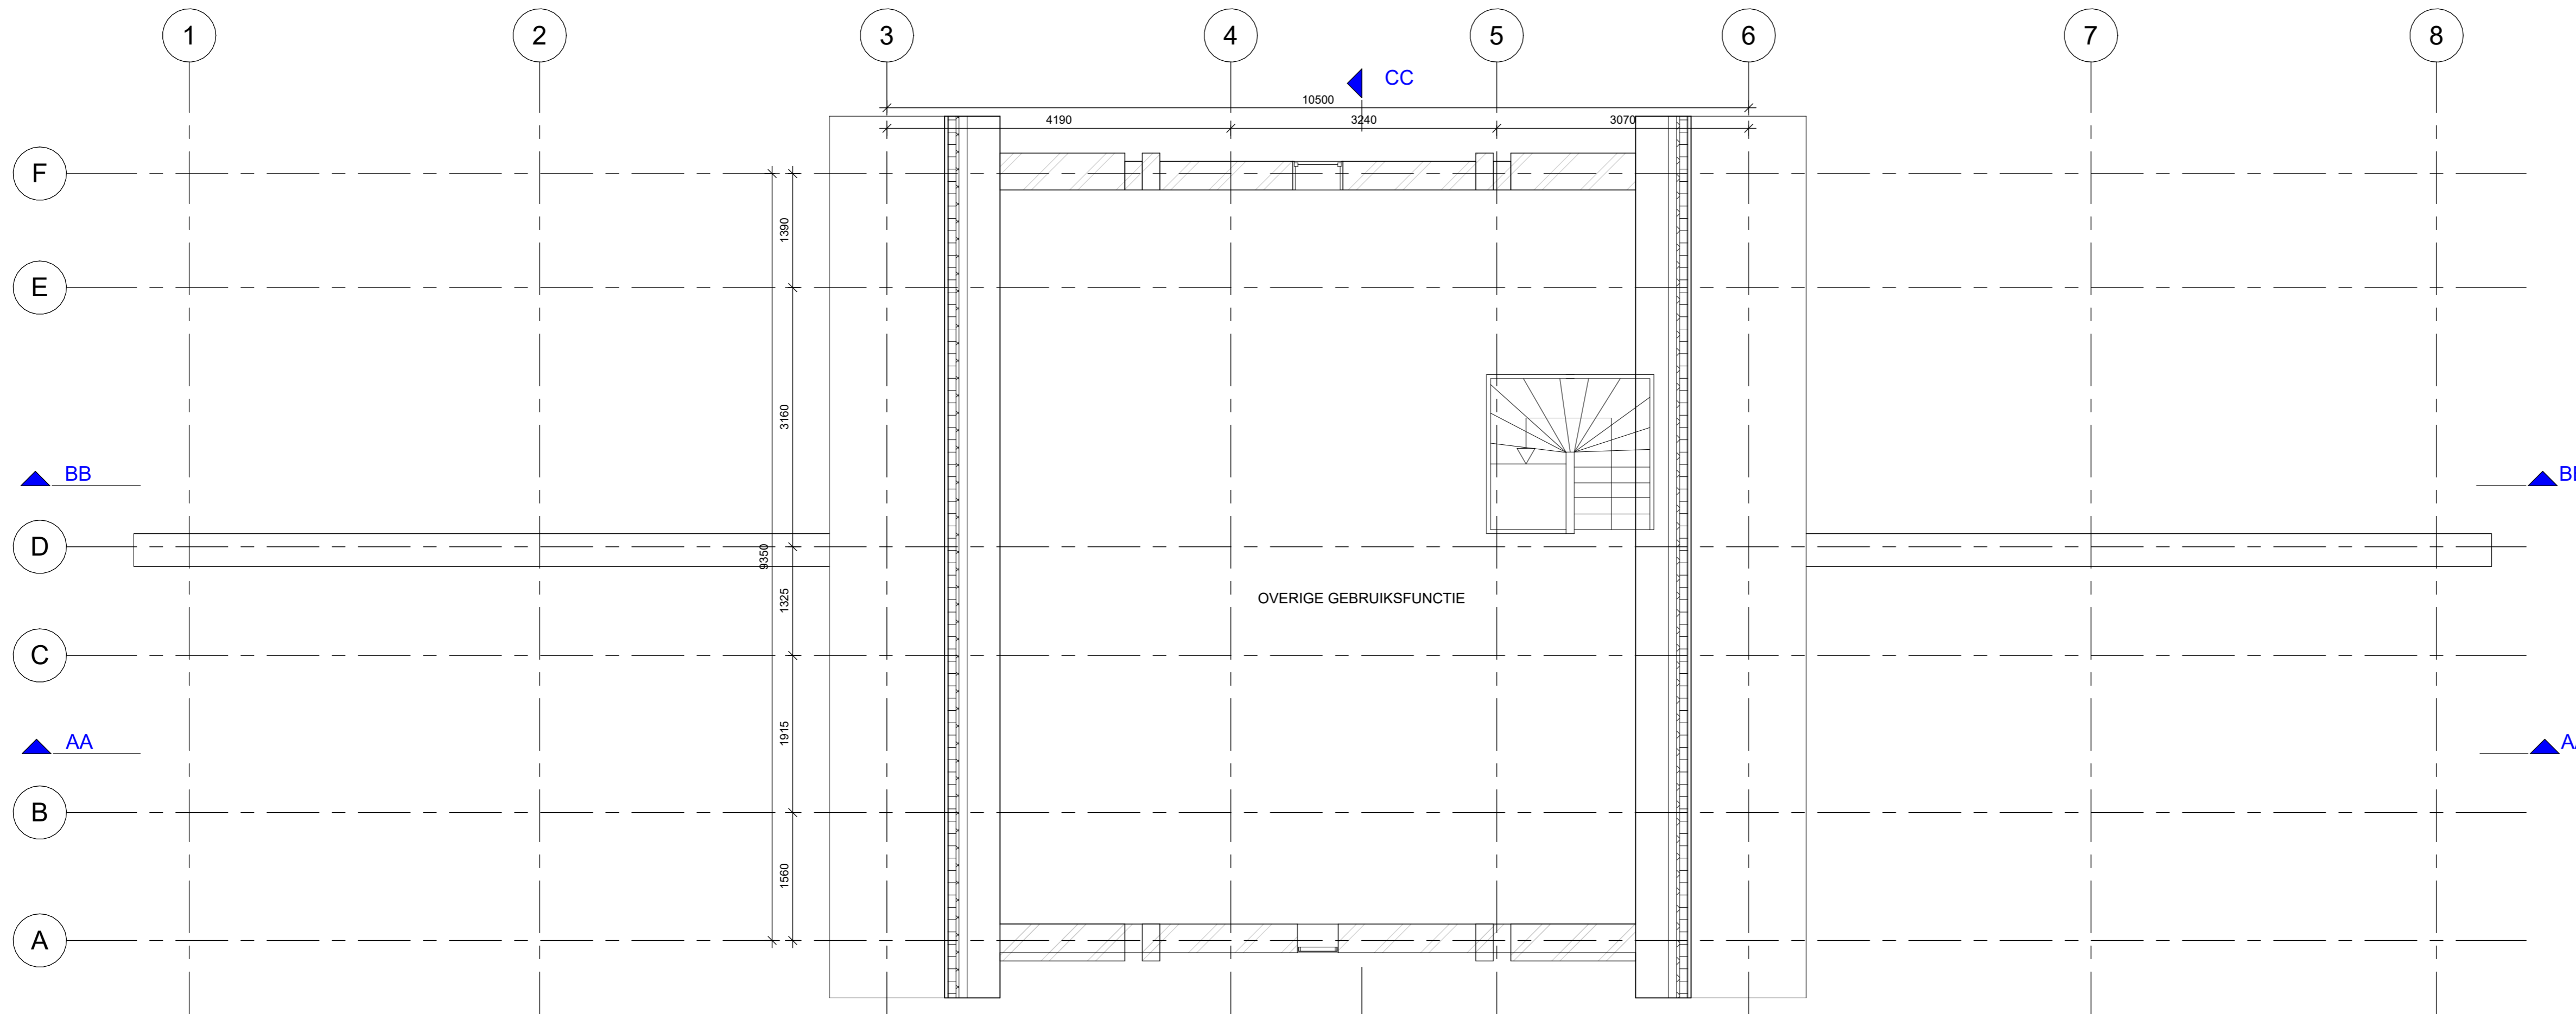

TWEDE VERDIEPING

1 : 50 NIEUWE SITUATIE ONGEWIJZIGD

Opmerkingen:
maten in mm
alle maten in het werk controleren

Status: DEFINITIEF Werknummer: 252904

Wijziging	Datum	Omschrijving	Getek.	Gecont.	Goedgek.
1	26-11-25	Wijziging	JSC	JWO	
0	10-11-25	Eerste uitgave	JSC	JWO	

Techniek en Methode bv
Postbus 5219, 3225 ZJ's Gravenhede
Tel. +31 (0)78 683 37 63
Fax. +31 (0)78 673 14 18
E-Mail info@tenm.nl



Oprachtgever:
Bresser Bouw BV

Object:
Station Vught

Onderdeel:
Plattegronden eerste- en tweede
verdieping bestaande situatie

Schaal:
1:50

Getekend door: JSC Tekening nr: BKT-003 Revisie: 0

Formaat A1