


### Gebouwen


symbool	omschrijving	capaciteit
A	bedrijfswoning	-
B	kantoor/kantine/machineberging/paardenstal	12 st. paarden Hl. 1.100
C	kantoor/kantine/machineberging/paardenstal	8 st. paarden Hl. 1.100

### Legenda



symbool	omschrijving	aantal	vermogen (kW p/ st.)	eenheid
1	poederblusser			
2	dieselolietank (dubbelwandig)	1	-	2000 ltr.
3	houtkachel	1	220	-
3	generator	1	60	-

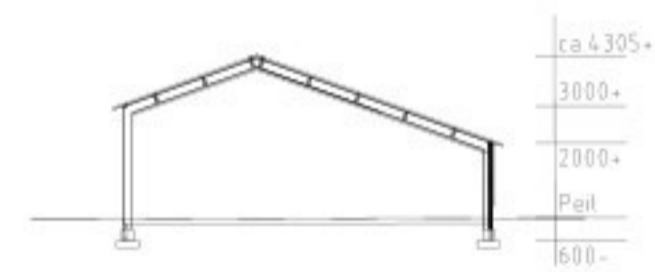

**Gebouw C**  
machineberging / werkplaats / kantine  
paardenstal  
Doorsnede BB

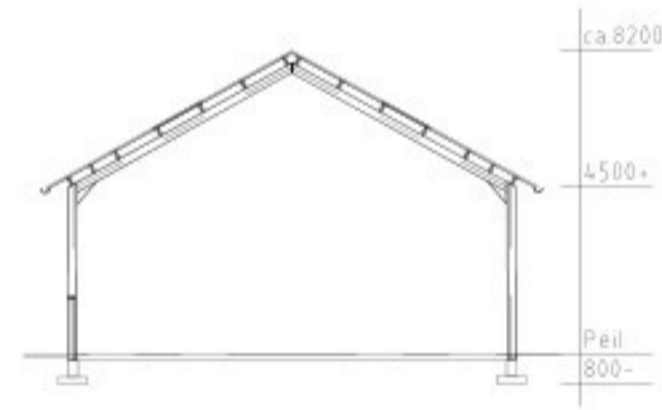

**Gebouw B**  
Opslag / werkplaats / kantoor  
paardenstal  
Doorsnede AA

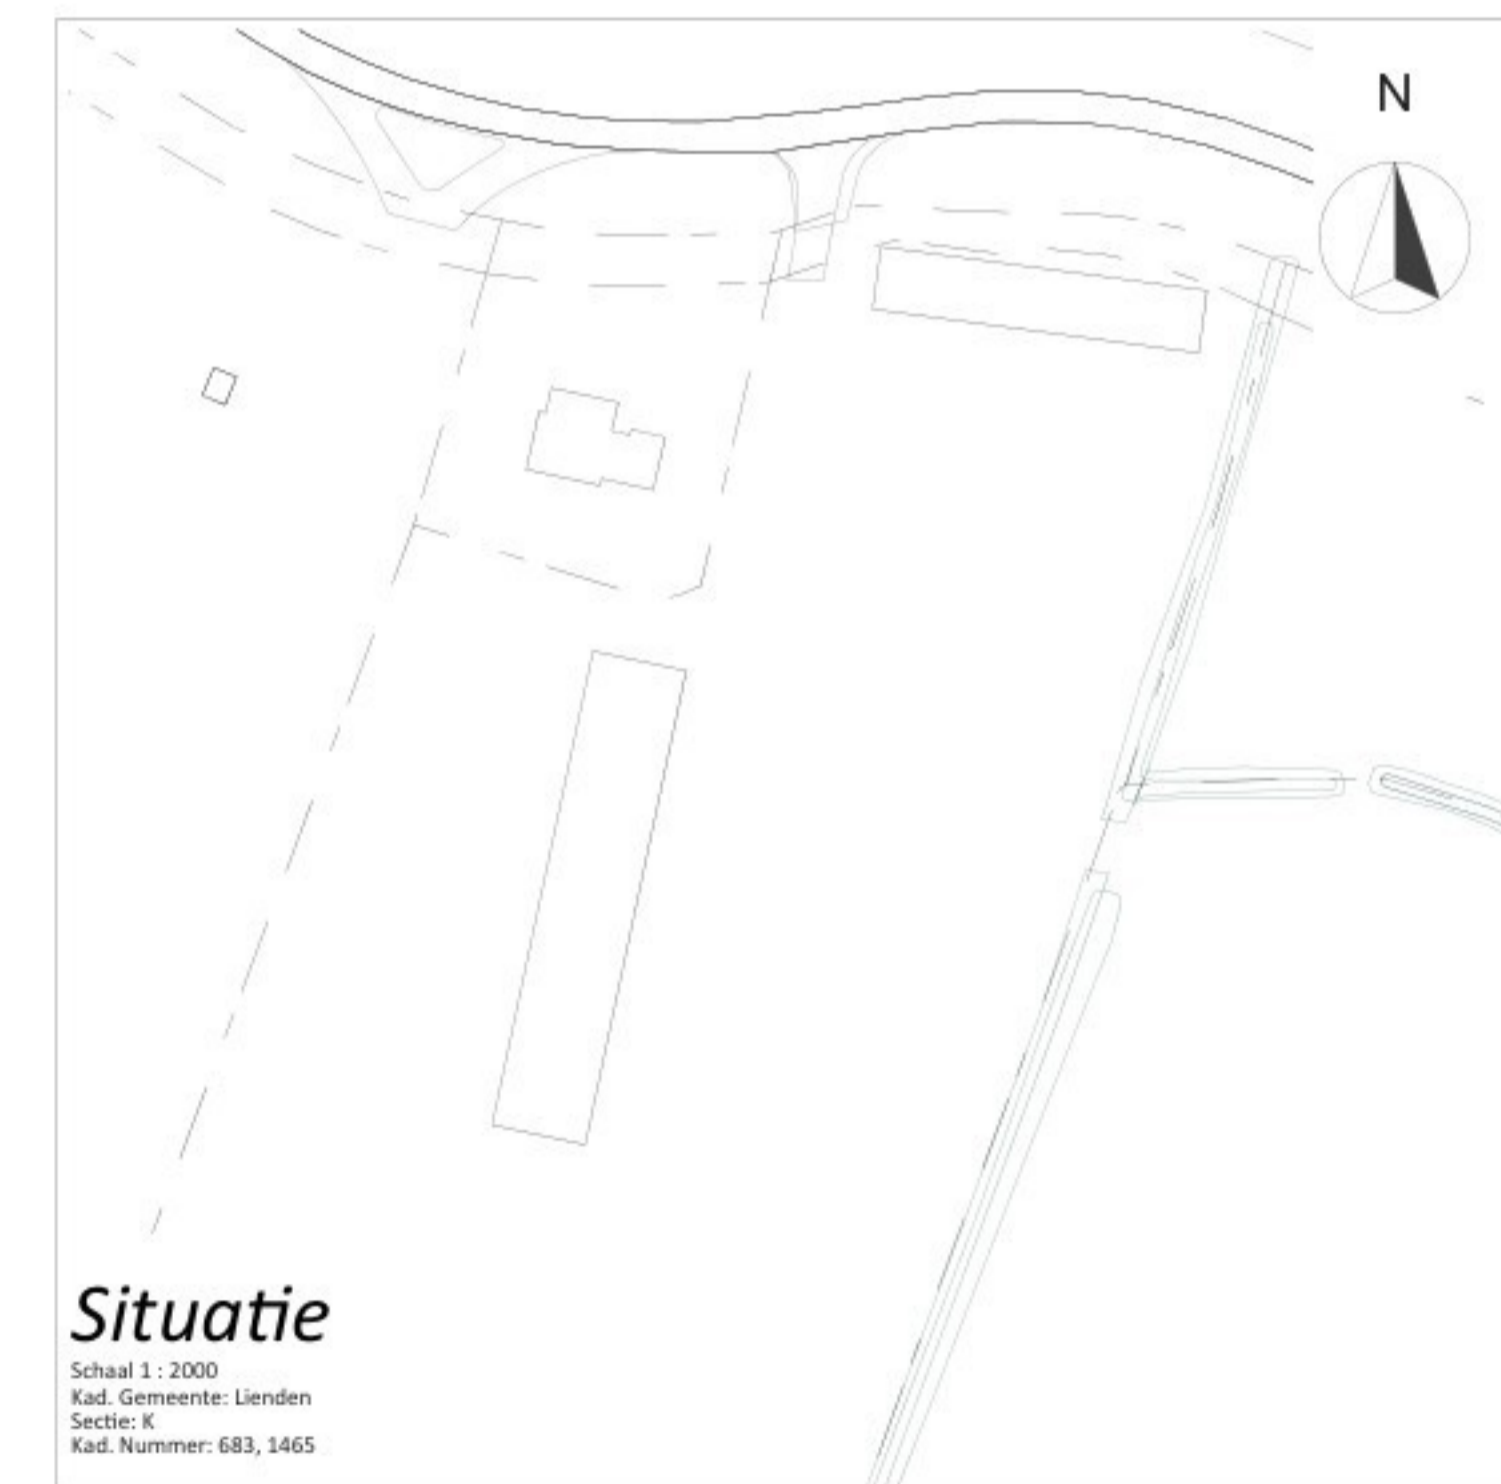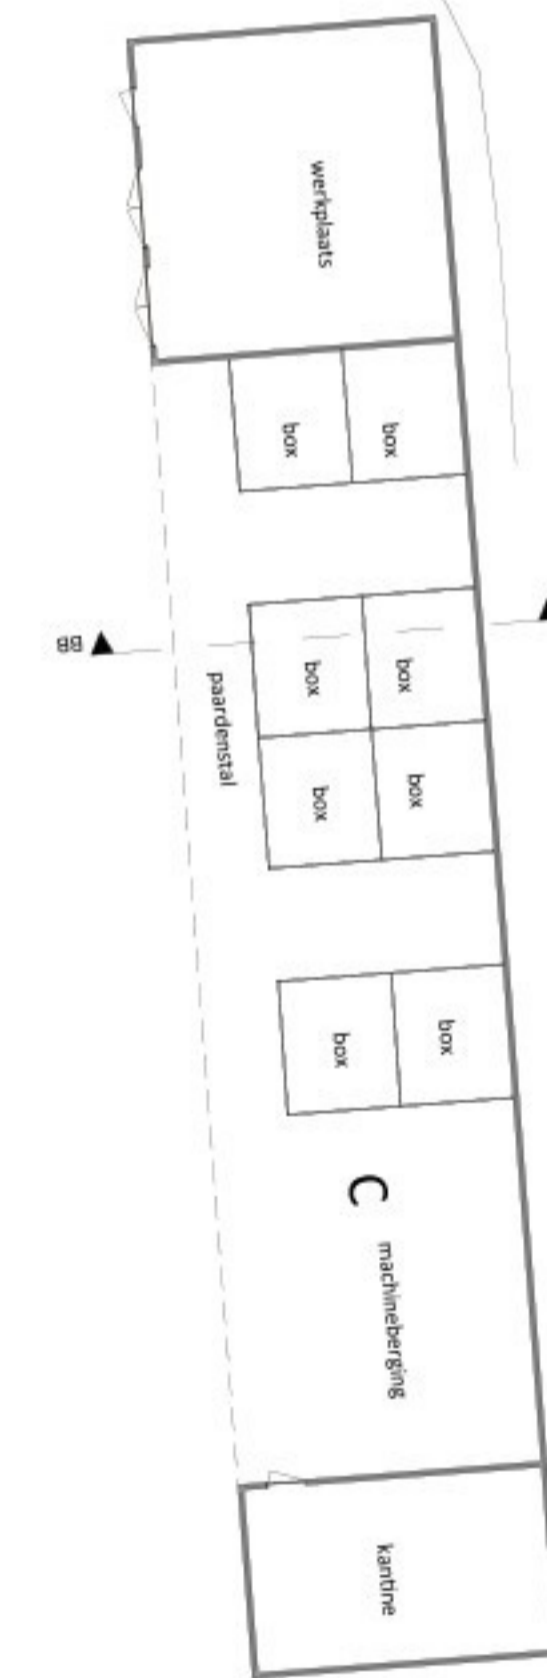

Van Westreenen Adviseurs  
Scherpenheuvelweg 13  
3772 MD Loenen  
T: (0342) 47 42 80  
F: (0342) 47 42 81  
E: info@vanwestreenen.nl  
Van Westreenen Adviseurs  
7133 JA Luchterberg  
T: (0342) 37 97 37  
F: (0344) 37 93 64  
E: info@vanwestreenen.nl  
Van Westreenen Adviseurs  
7051 KE Tubbergen  
T: (0342) 70 00 80  
F: (0344) 37 93 64  
E: info@vanwestreenen.nl

**PROJECT:**  
Aanvraag omgevingsvergunning onderdeel milieu  
**OPDRACHTGEVER:**  
Porkey's Pretpark  
Rijnbandijk 21  
4031 KN INGEN  
**LOCATIE:** Rijnbandijk 21 te Ingen  
**ONDERDEEL:**  
Bedrijfsplattegrond  
Maten voor de uitvoering in het werk controleren

**SCHAAL:** 1:200  
**GETEKEND:**  
**FORMAAT:** A1  
**DATUM:** 17-07-2024  
**WIJZIGING:**  
**PROJECTNUMMER:**  
202407WM-PORKY  
Blad 1 van 1