




plaattegrond (bestaand)

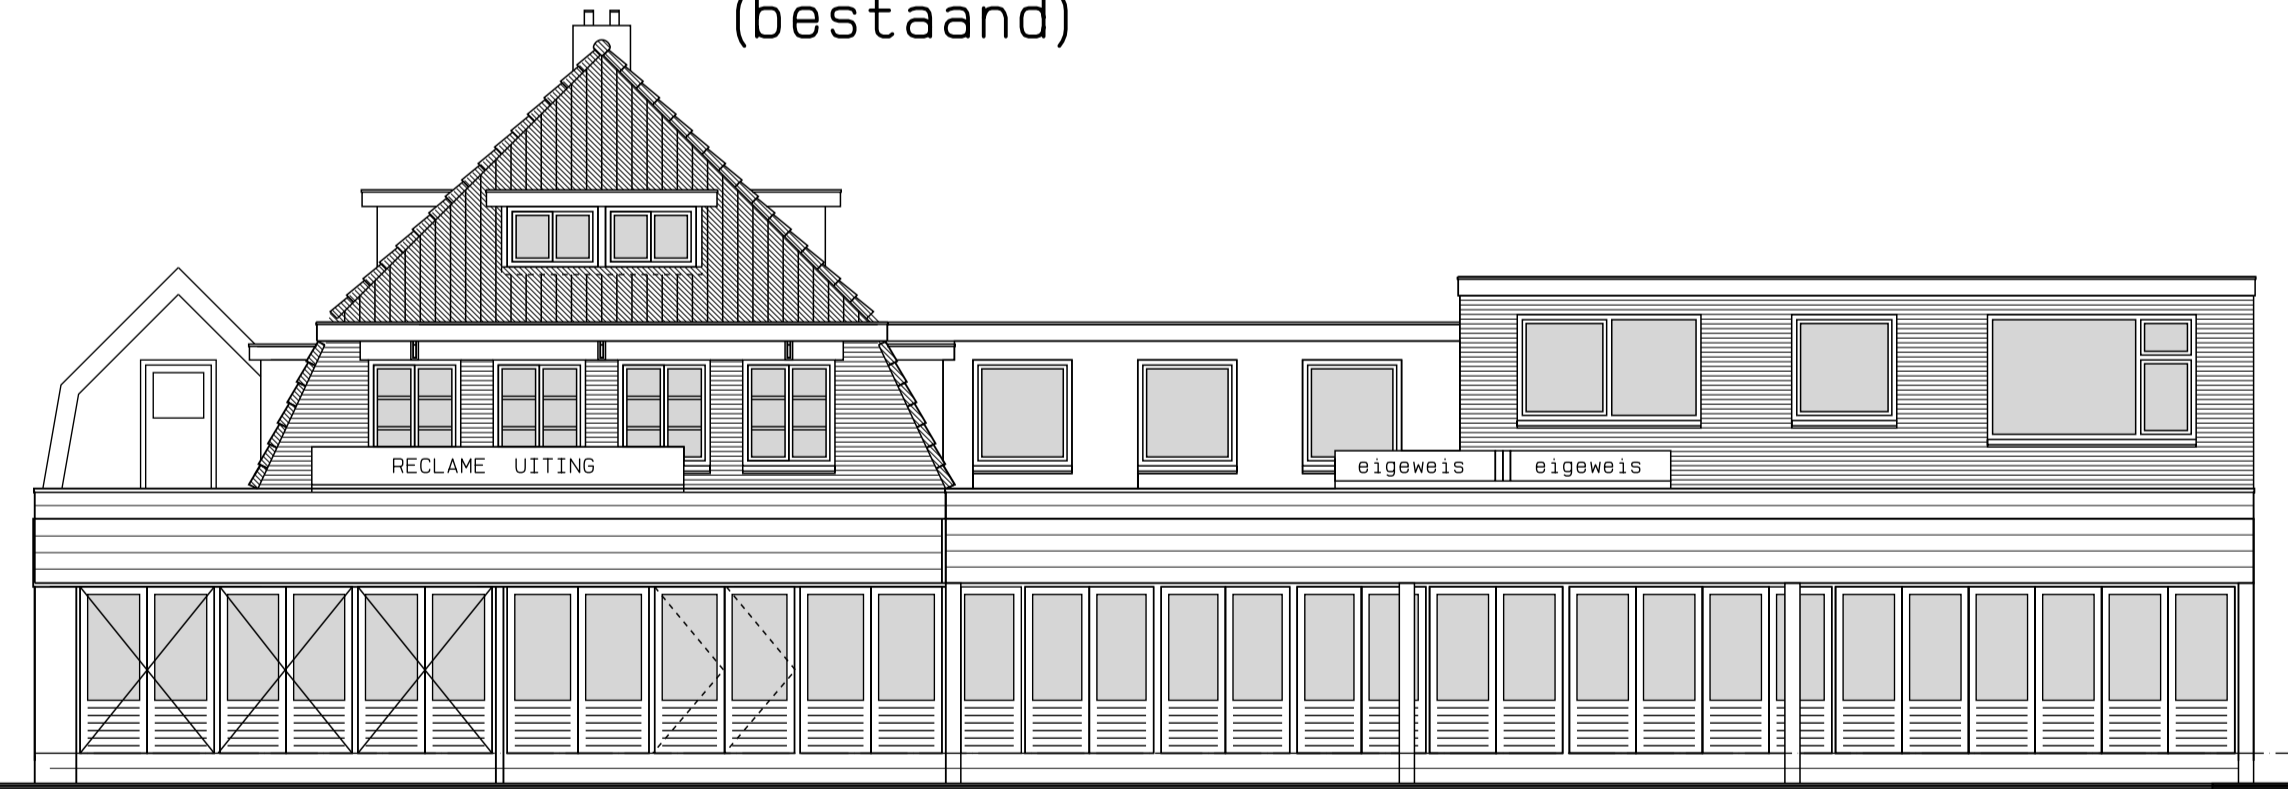

voorgevel (bestaand)

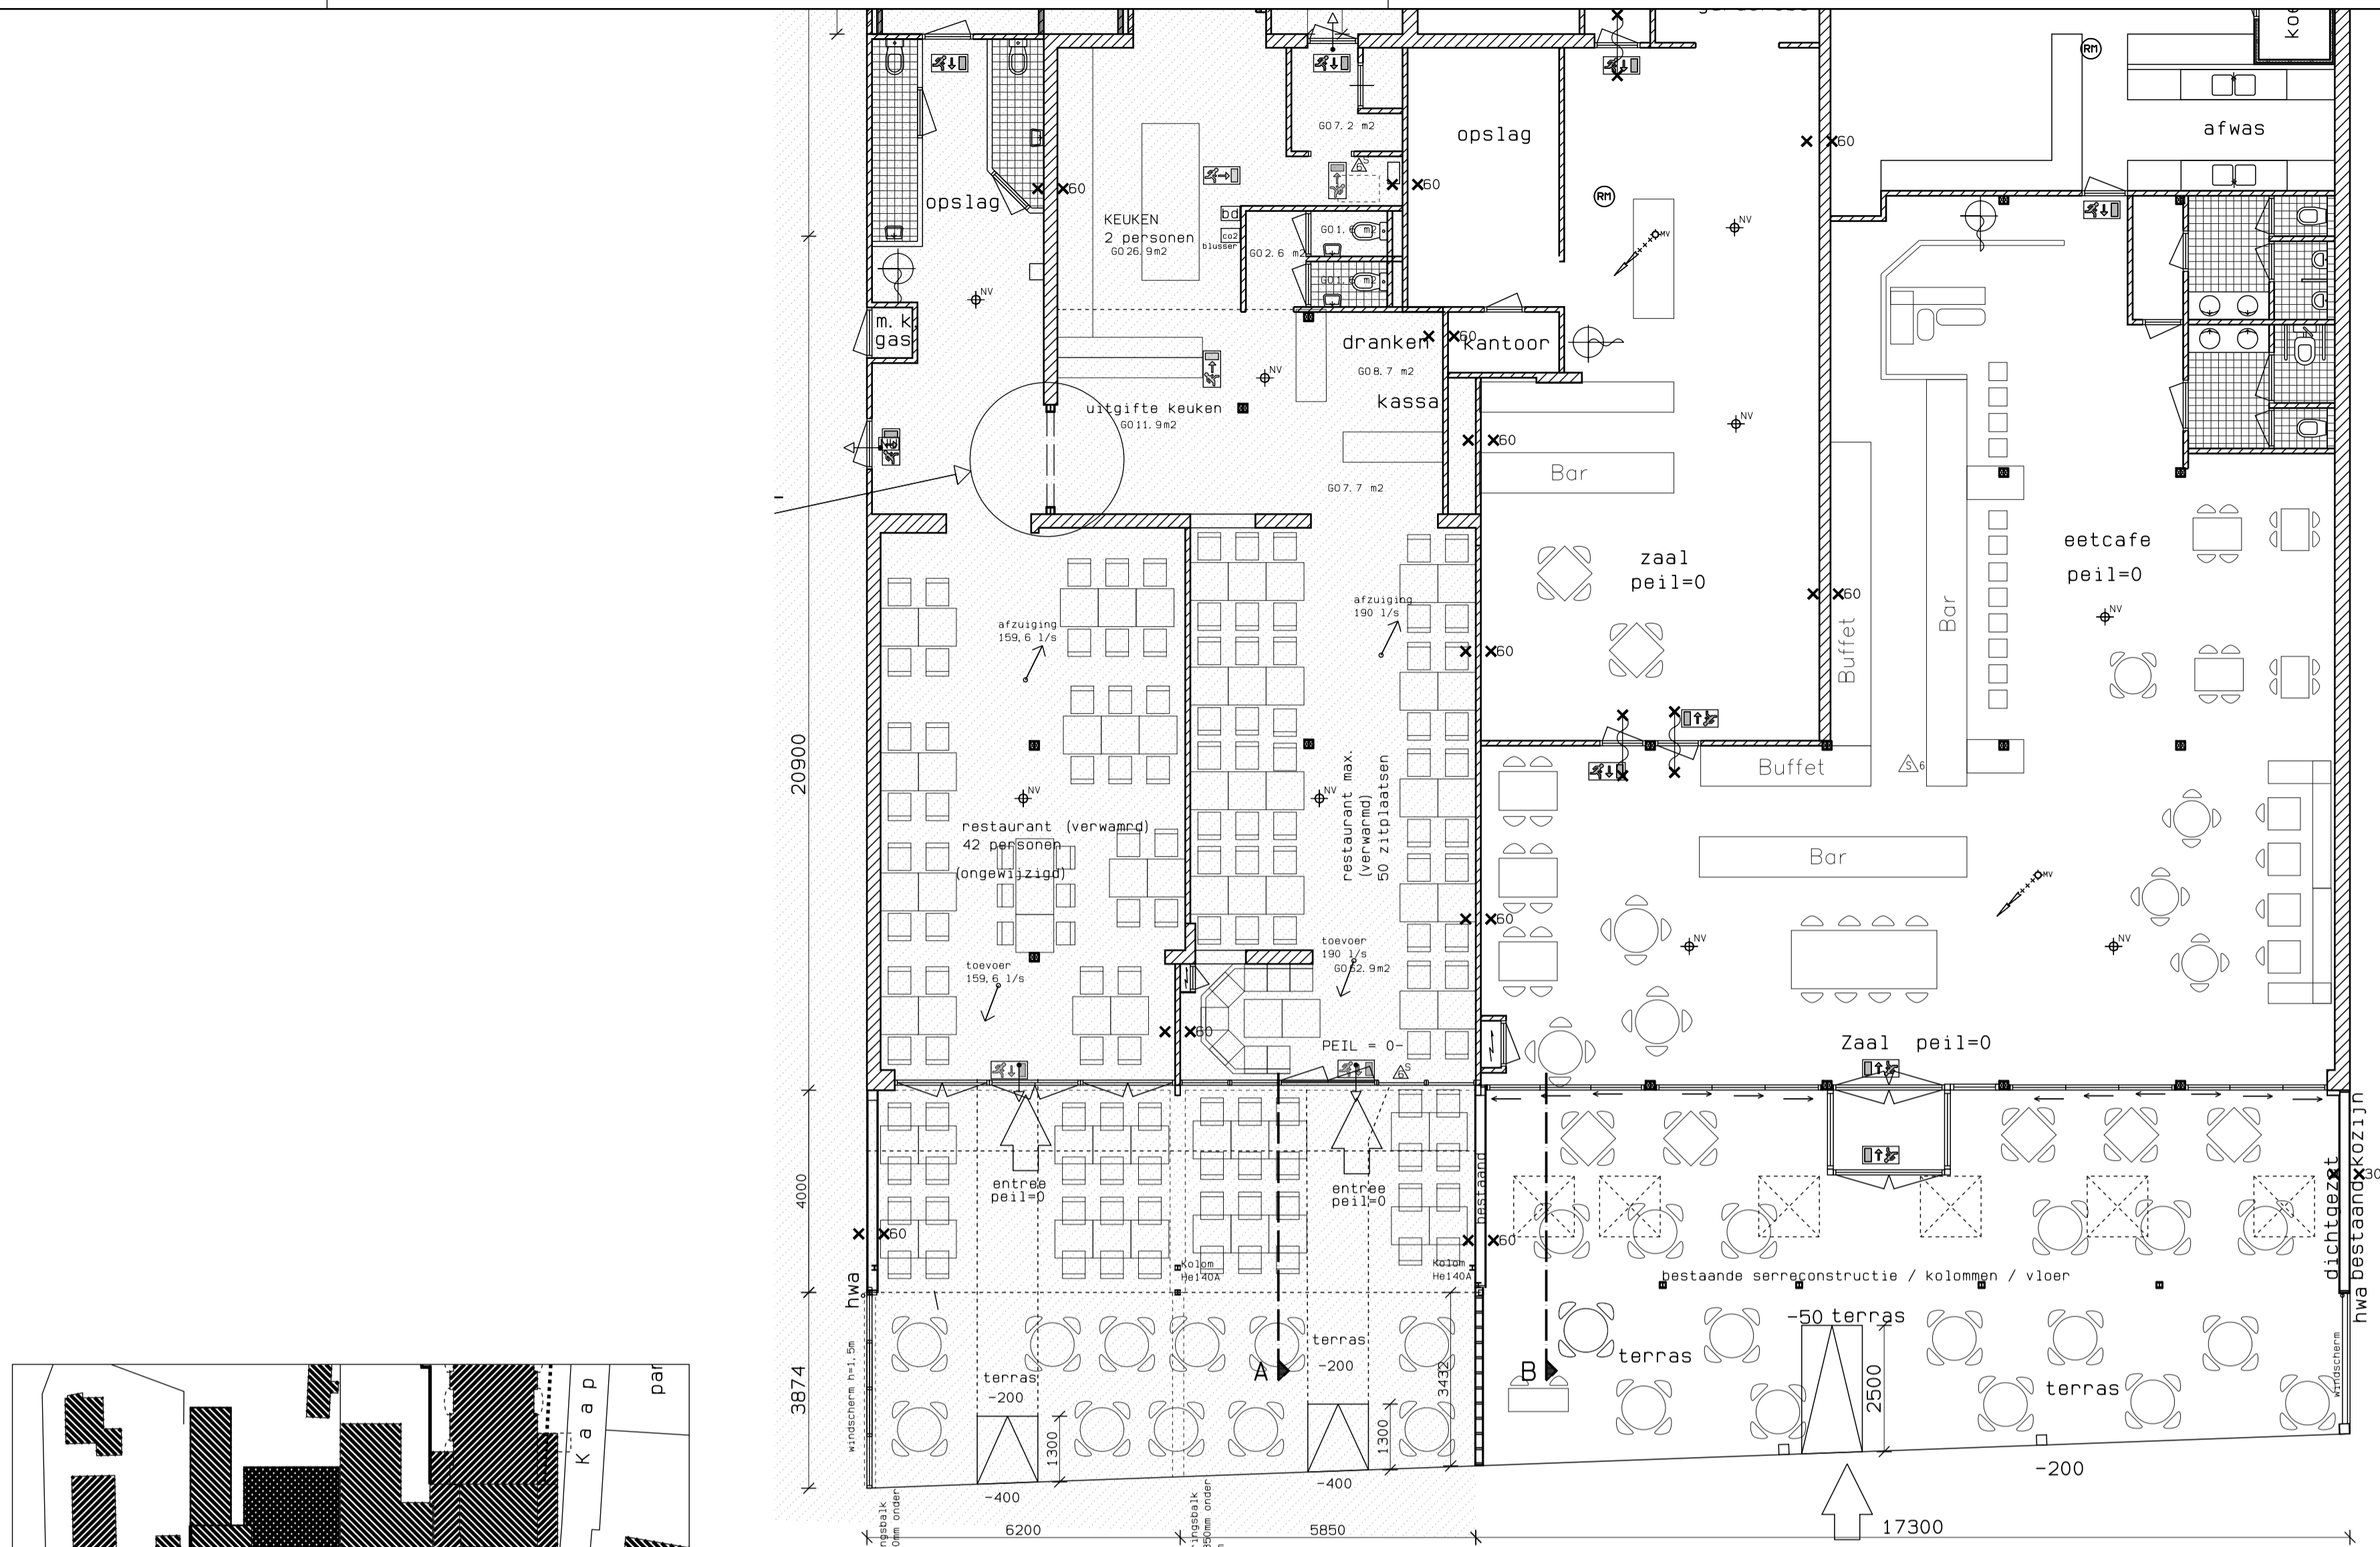

plaattegrond (gewijzigd)

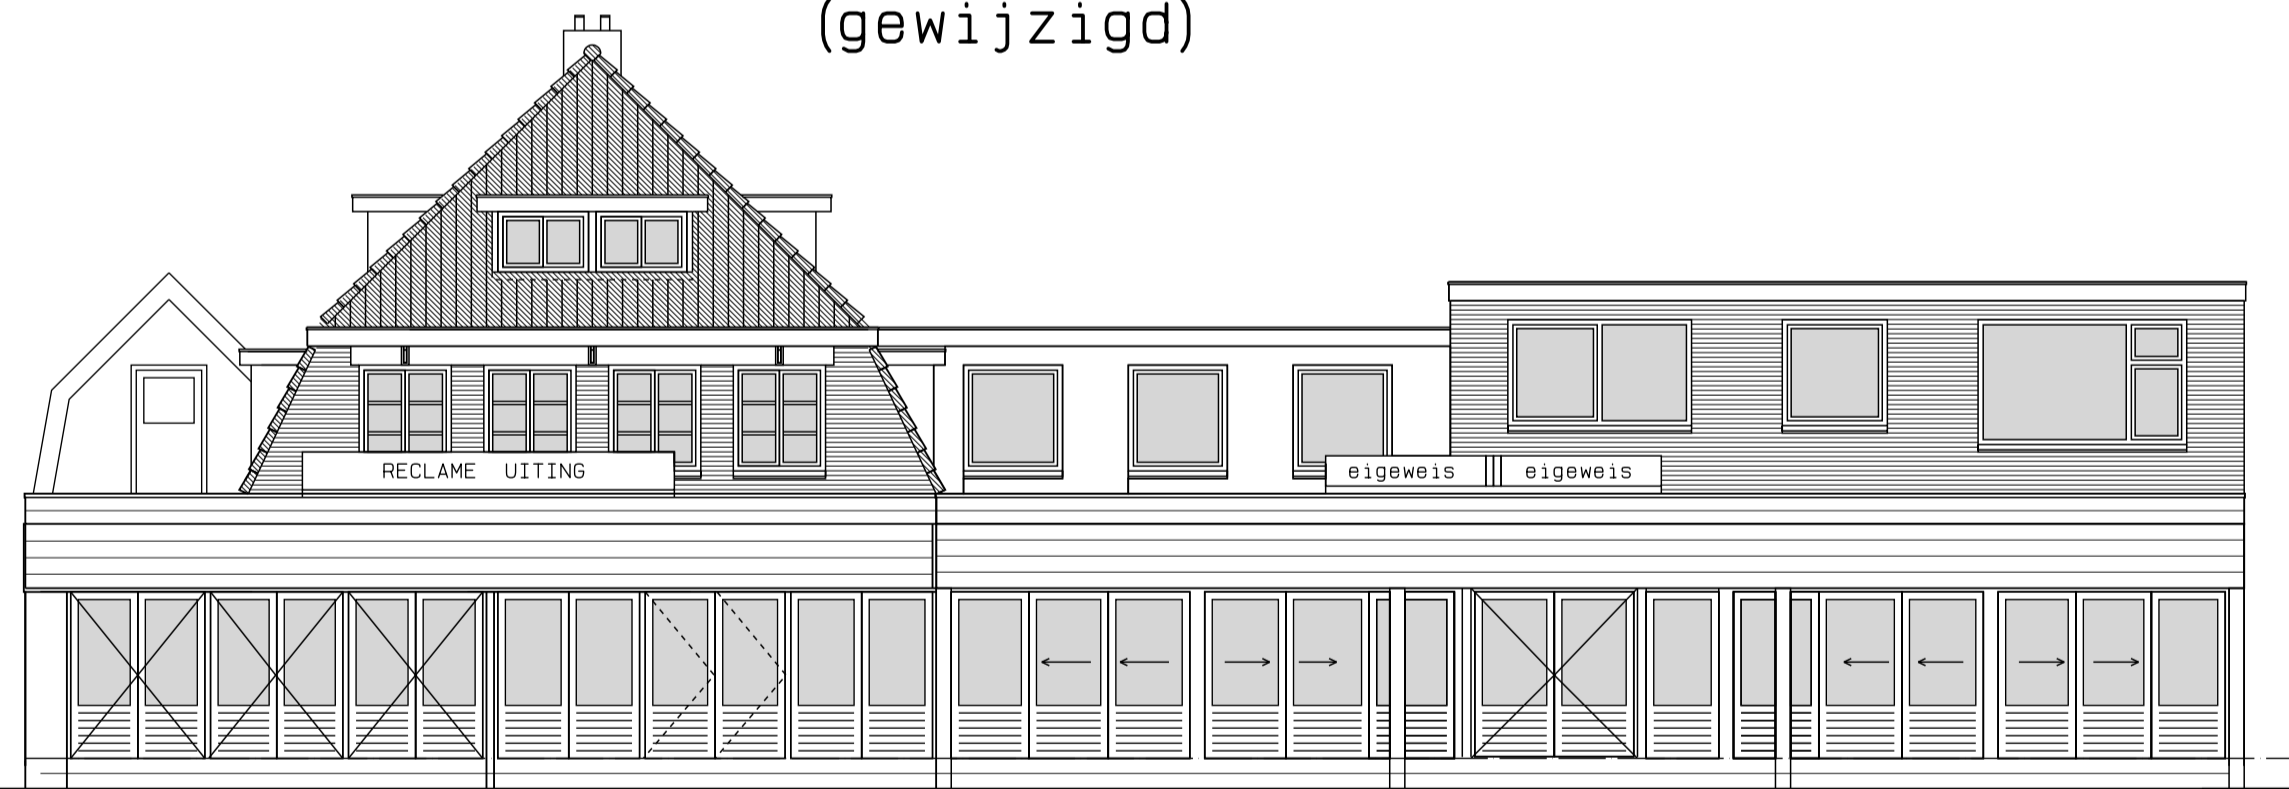

voorgevel (gewijzigd)



SITUATIE
 schaal 1:1000
 gemeente Texel
 gedeelte De Koog
 sectie H
 nummer 3070/3071/3072

maten in het werk controleren en vergelijken met overige tekeningen!

RENVOOI	
kleuren materialen als bestaand!!!!	
	Blusdeken
	CO2 blusser
	vluchtroute aanduiding verlicht
	noodverlichting
	Panieksluiting (zonder sleutel te openen)
	brandslang haspel 20m

Gemeente Texel **.txl**
 Behoort bij besluit van Burgemeester en Wethouders van Texel, zaaknummer: 371962, kenmerk document: bijlage 1/1 namens de burgemeester en wethouders van Texel, de heer R. Westbroek afdelingsmanager Beleid & Vergunningen

Deze tekening mag zonder onze schriftelijke toestemming niet worden gekopieerd, gereproduceerd, aan derden ter inzage gegeven of voor naamak tdv. derden worden gebruikt.

Datum/Gew. 01-01-2026	Opdracht-gever: 1V	Opdracht-gever: 1V	Tel: 0123-456789 1796 BM De Koog	Schaal 1: 100
Project: aan de Dorpsstraat 146 in De Koog				werknnummer: 1932
Onderdeel: Plattegronden en Gevels				Tekening blad: / datum
vergunningsfase				30a
Architectenburo Veeger Kogerstraat 43 1791 EP Den Burgtel. 0222-314037 www.veeger.nl info@veegertexel.nl kvk 57251570				