




 

- SYMBOLEN**
- TRADITIONELE HWA TRECHTER
 - PLUVA-TRECHTER
 - STADSUITLOOP, HWA TRADITIONEEL
 - TAPWATERDRUKVERHOOGINGSINSTALLATIE
- BEENODI**
- HWA
 - HWA VETKINGPUT LEIDING
 - RIC, ONTLUCHTINGS LEIDING
 - HWA LEIDING, TRADITIONEEL
 - pluvia


OPMERKING:
Ter plaatse van alle brand-, en rookbeveiligingen
dienen brandwerende voorzieningen in en om
de technische installaties te worden voorzien
aan het WBOBO van de scheidingstructuur

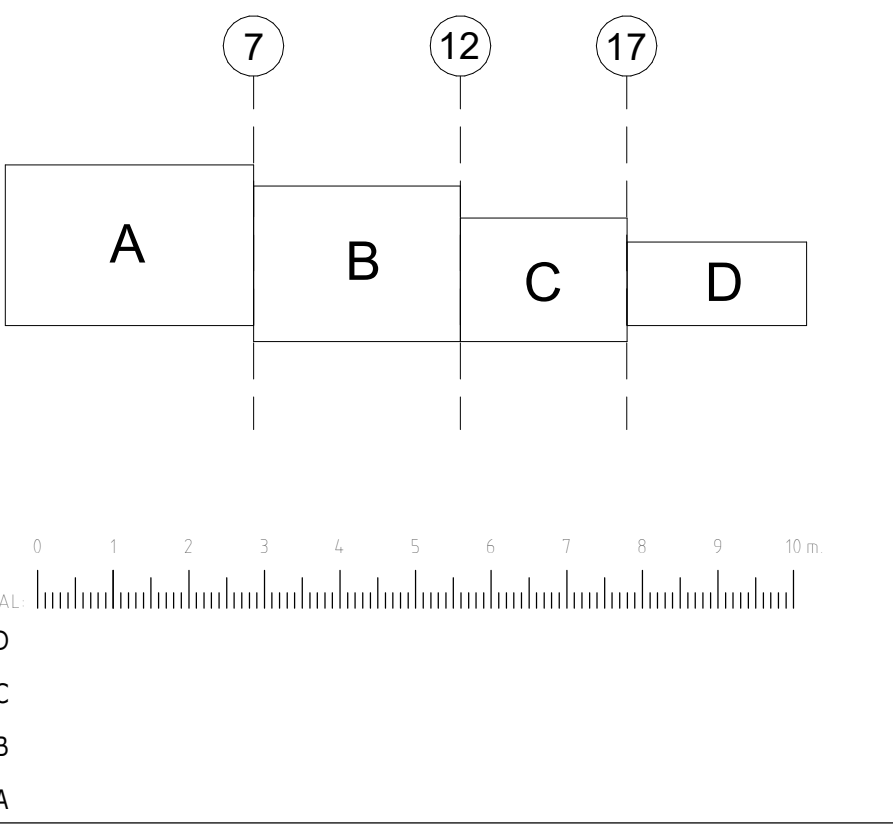


 

- SYMBOLEN**
- TRADITIONELE HWA TRECHTER
 - PLUVA-TRECHTER
 - STADSUITLOOP, HWA TRADITIONEEL
 - TAPWATERDRUKVERHOOGINGSINSTALLATIE
- BEKENDT**
- HWA LEIDING
 - HWA VETKINGPUT LEIDING
 - RIC, ONTLUCHTINGS LEIDING
 - HWA LEIDING, TRADITIONEEL
 - HWA LEIDING, PLUVA



OPMERKING:
Ter plaatse van alle brand-, en rookbeveiligingen dienen brandwerende voorzieningen in en om de technische installaties te worden voorzien gelijk aan het WBOBO van de scheidingconstructie

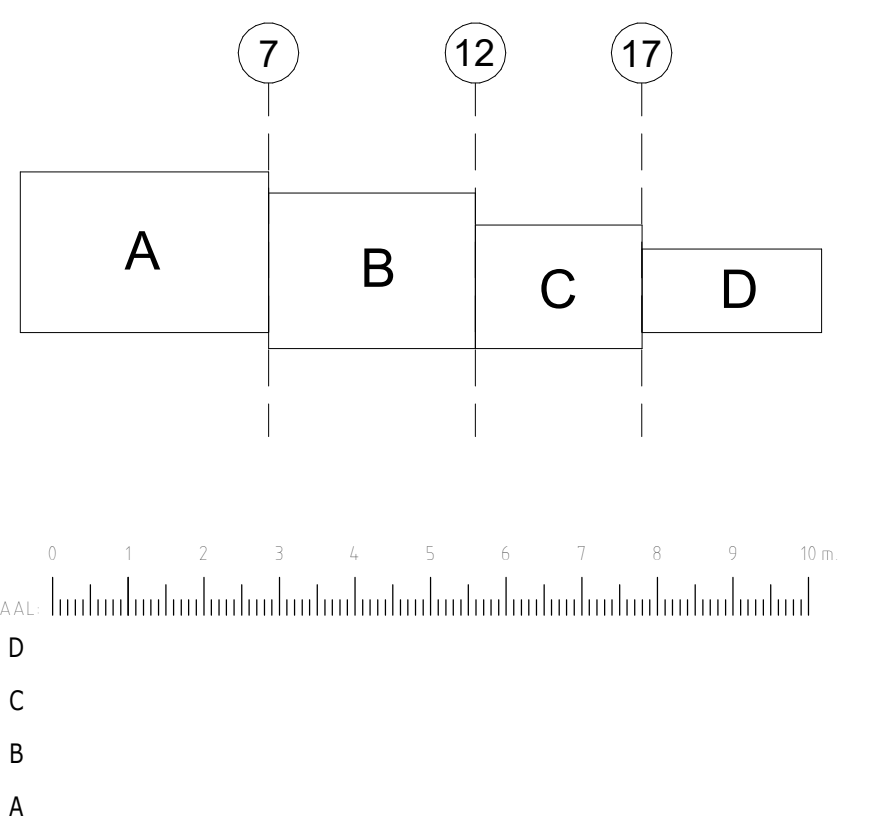


 

- SYMBOLEN**
- TRADITIONELE HWA-TRECHTER
 - PLUVA-TRECHTER
 - STADSUITLOOP, HWA TRADITIONEEL
 - TAPWATERDRUKVERHOOGINGSINSTALLATIE
- BEKKEND:**
- HWA - HWA-LEIDING
 - HWA - HWA-VETANGRUT-LEIDING
 - S - ONTLUCHTINGS-LEIDING
 - HWA - HWA-LEIDING, TRADITIONEEL
 - PLUVA - HWA-LEIDING, PLUVA


OPMERKING:
Ter plaatse van alle brand-, en rookbeveiligingen dienen brandwerende voorzieningen in en om de technische installaties te worden voorzien gelijk aan het WBOBO van de scheidingstructuur

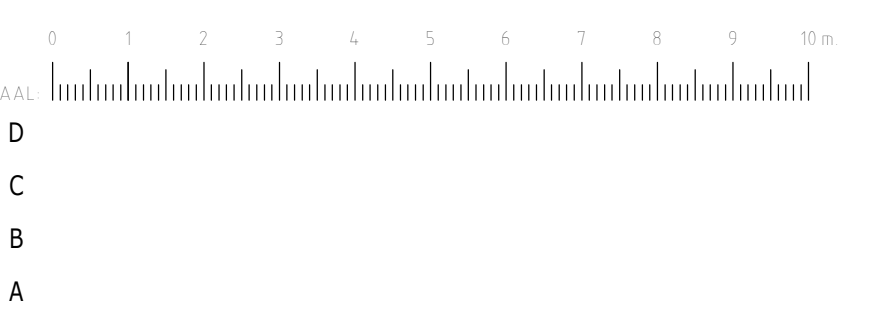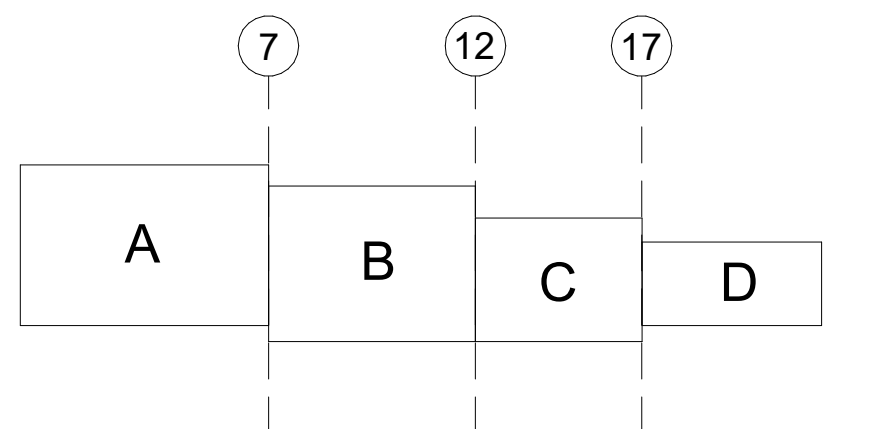


 

- SYMBOLEN**
- TRADITIONELE HWA TRECHTER
 - PLUVA-TRECHTER
 - STADSUITLOOP, HWA TRADITIONEEL
 - TAPWATERDRUKVERHOOGINGSINSTALLATIE
- BEKKEN**
- HWA
 - HWA
 - HWA
 - HWA
 - HWA


- OPMERKING:**
- Tier plaatsen van alle brand-, en rookbeveiligingen dienen brandwerende voorzieningen in en om de technische installaties te worden voorzien gelijk aan het WBOBO van de scheidingenconstructie

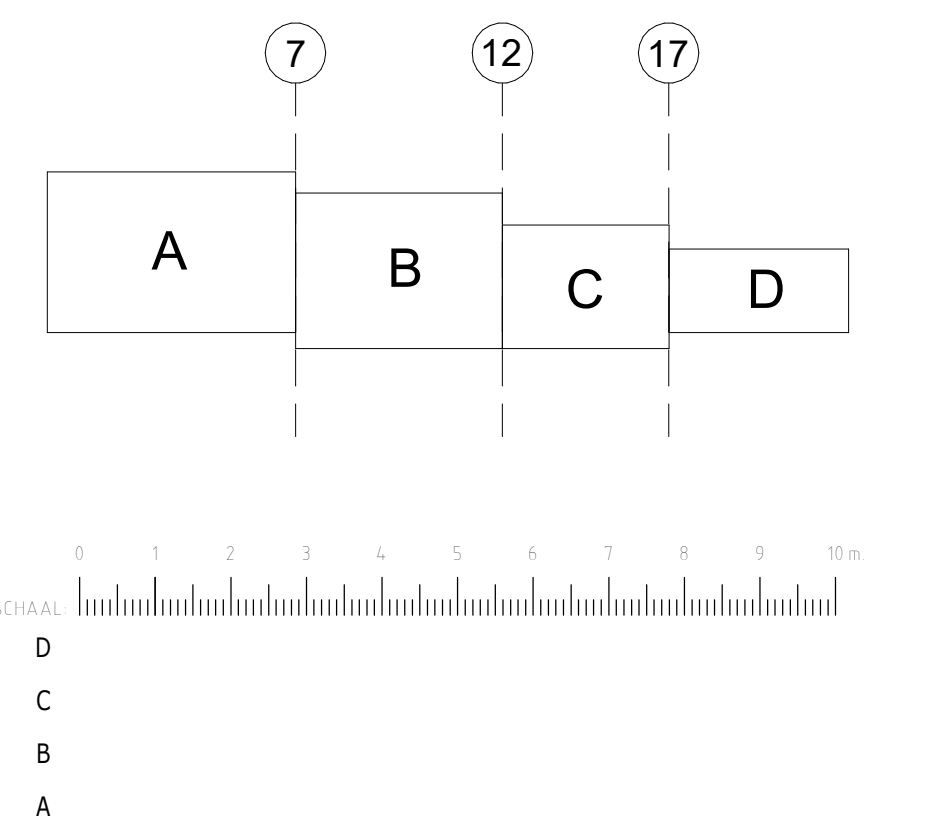


 

- SYMBOLEN**
- TRADITIONELE HWA TRECHTER
 - PLUVA-TRECHTER
 - STADSUITLOOP, HWA TRADITIONEEL
 - TAPWATERDRUKVERHOOGINGSINSTALLATIE
- BEREIK**
- HWA-LEIDING
 - HWA-VETKINGPIL-LEIDING
 - RE-ONTLUCHTINGSLEIDING
 - HWA-LEIDING, TRADITIONEEL
 - HWA-LEIDING, PLUVA


OPMERKING:
Ter plaatse van alle brand-, en rookbeveiligingen dienen brandwerende voorzieningen in en om de technische installaties te worden voorzien gelijk aan het WBOBO van de scheidingstructuur.

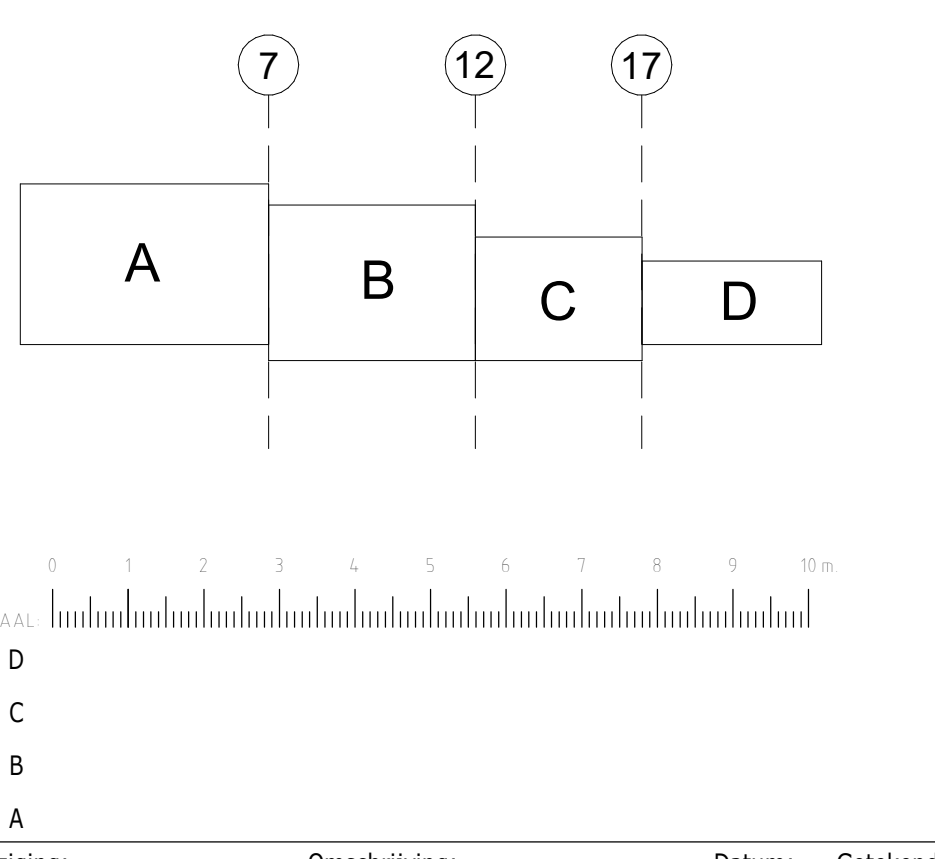


 

- SYMBOLEN**
- TRADITIONELE HVA-TRECHTER
 - PLUVA-TRECHTER
 - STADSUITLOOP, HVA TRADITIONEEL
 - TAPWATERDRUKVERHOOGINGSINSTALLATIE
- BEENODIGD**
- HVA - HVA-LEIDING
 - HVA - HVA-VETANGKUIT LEIDING
 - HVA - ONTLUCHTINGS LEIDING
 - HVA-LEIDING, TRADITIONEEL
 - HVA-LEIDING, PLUVA


OPMERKING:
Ter plaatse van alle brand-, en rookscheringen
dienen brandwerende voorzieningen in en om
de technische installaties te worden voorzien gelijk
aan het WBOBO van de scheidingconstructie

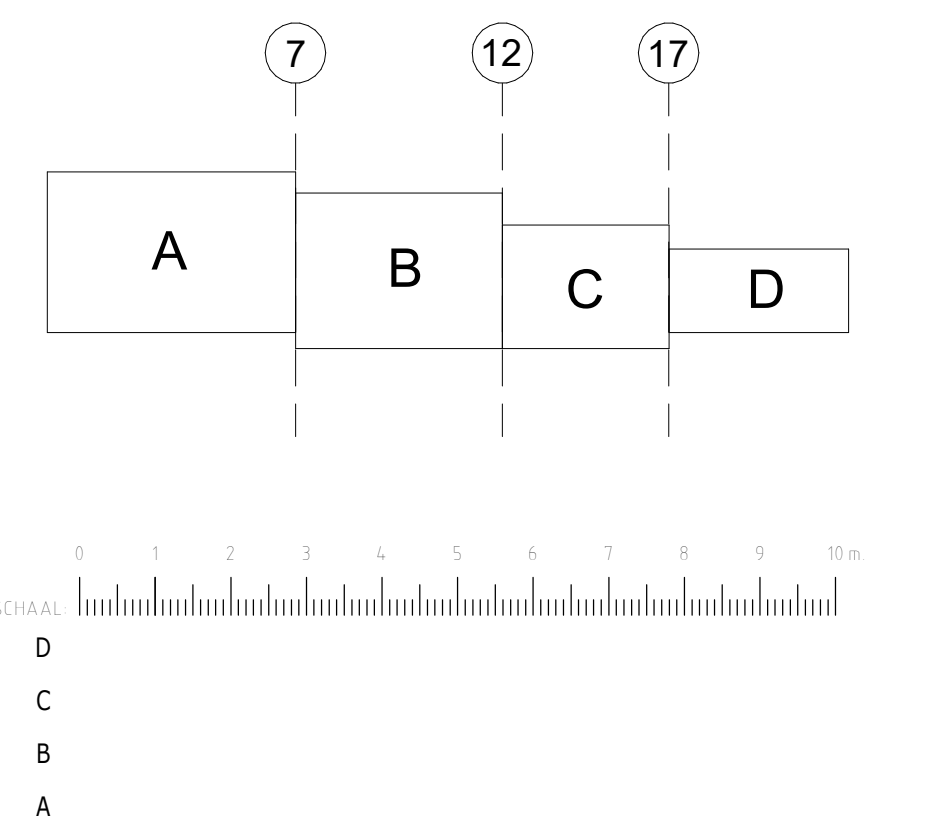


 

- SYMBOLEN**
- TRADITIONELE HWA-TRECHTER
 - PLUVA-TRECHTER
 - STADSUITLOOP, HWA TRADITIONEEL
 - TAPWATERDRUKVERHOOGINGSINSTALLATIE
- BEKKEND:**
- HWA - HWA-LEIDING
 - HWA - HWA-VETKANTUIT-LEIDING
 - S - ONTLUCHTINGS-LEIDING
 - HWA - HWA-LEIDING, TRADITIONEEL
 - PLUVA - HWA-LEIDING, PLUVA


OPMERKING:
Ter plaatse van alle brand-, en rookbeveiligingen dienen brandwerende voorzieningen in en om de technische installaties te worden voorzien gelijk aan het WBOBO van de scheidingconstructie

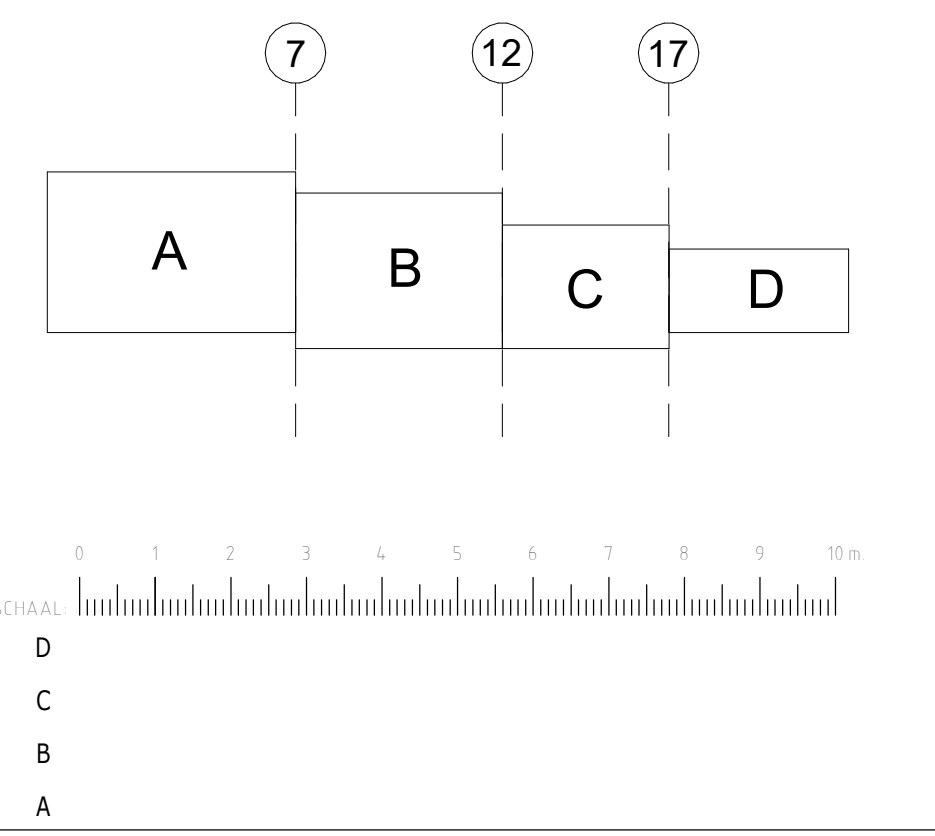


 

- SYMBOLEN**
- TRADITIONELE HWA-TRECHTER
 - PLUVA-TRECHTER
 - STADSUITLOOP, HWA-TRADITIONEEL
 - TAPWATERDRUKVERHOOGINGSINSTALLATIE
- BEKKEND:**
- HWA - HWA-LEIDING
 - HWA - HWA-VETANGKUIT-LEIDING
 - S - HWA-ONTLUCHTINGSLEIDING
 - PLUVA - HWA-LEIDING, TRADITIONEEL
 - PLUVA - HWA-LEIDING, PLUVA


OPMERKING:
Ter plaatse van alle brand-, en rookbeveiligingen dienen brandwerende voorzieningen in en om de technische installaties te worden voorzien gelijk aan het WBOBO van de scheidingconstructie

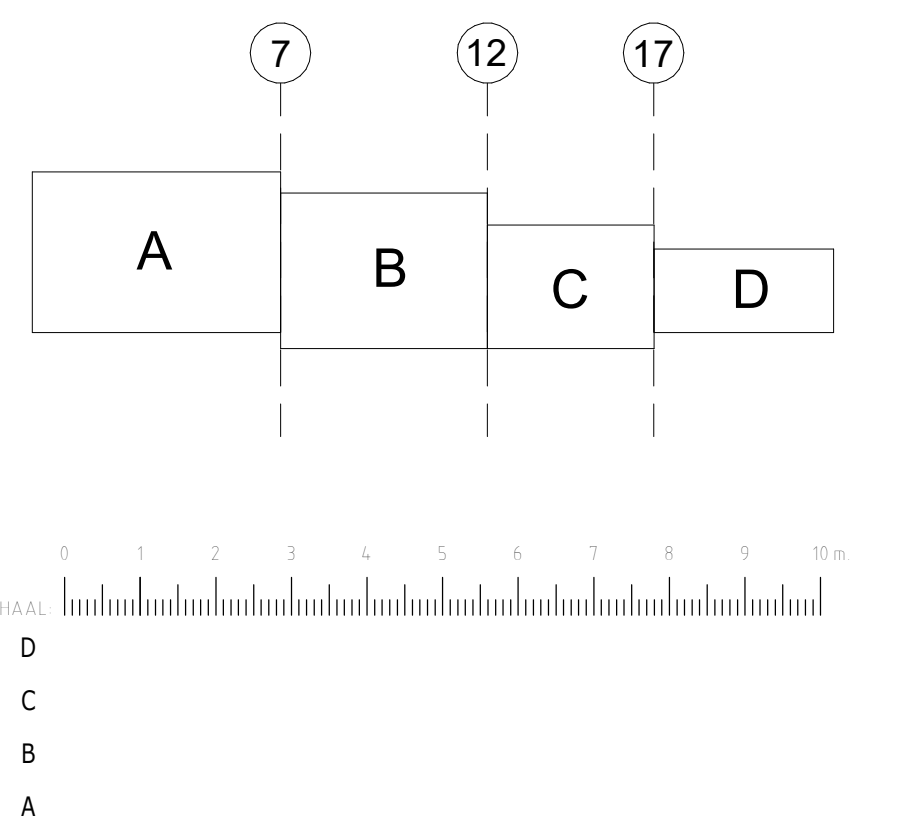


 

- SYMBOLLEN**
- TRADITIONELE HWA-TRECHTER
 - PLUVA-TRECHTER
 - STADSUITLOOP, HWA TRADITIONEEL
 - TAPWATERDRUKVERHOOGINGSINSTALLATIE
- BEKENDOET**
- HWA-LEIDING
 - HWA-VETANGRUF-LEIDING
 - RE-, ONTLUCHTINGS-LEIDING
 - HWA-LEIDING, TRADITIONEEL
 - HWA-LEIDING, PLUVA


OPMERKING:
Ter plaatse van alle brand-, en rookbeveiligingen dienen brandwerende voorzieningen in en om de technische installaties te worden voorzien gelijk aan het WBOBO van de scheidingconstructie

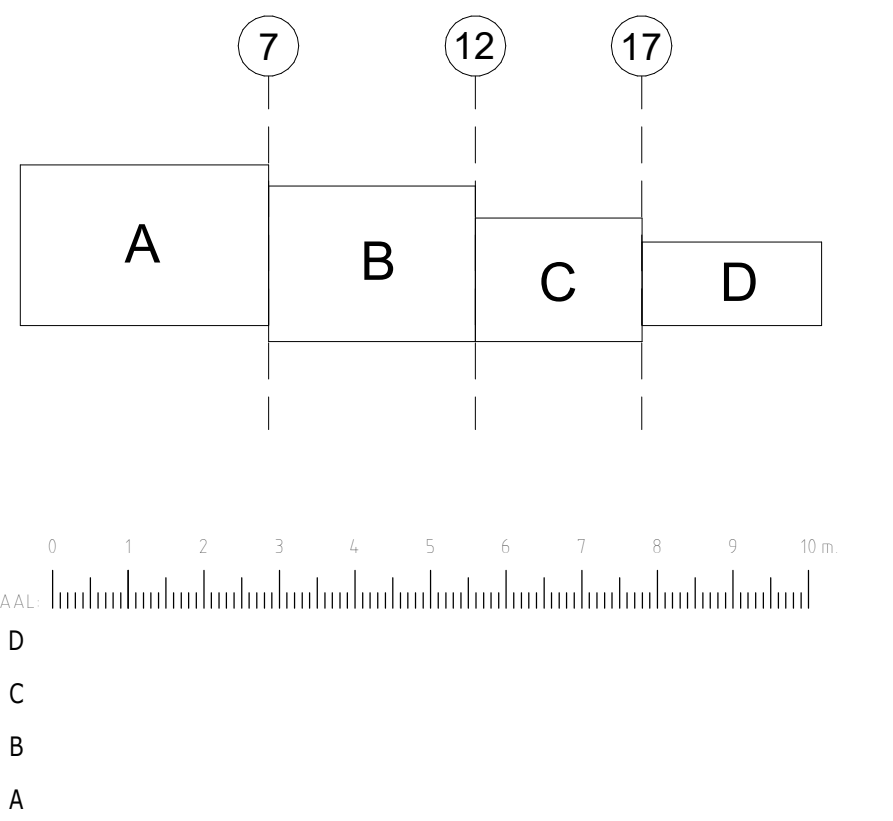


 

- SYMBOLEN**
- TRADITIONELE HWA-TRECHTER
 - PLUVA-TRECHTER
 - STADSLUITLOOP, HWA-TRADITIONEEL
 - TAPWATERDRUKVERHOOGINGSINSTALLATIE
- BEKENDT**
- HWA-LEIDING
 - HWA-VETKINGPUI-LEIDING
 - RE-ONTLUCHTINGSLEIDING
 - HWA-LEIDING, TRADITIONEEL
 - HWA-LEIDING, PLUVA


OPMERKING:
Ter plaatse van alle brand-, en rookbeveiligingen
dienen brandwerende voorzieningen in en om
de technische installaties te worden voorzien
aan het WBOBO van de scheidingconstructie

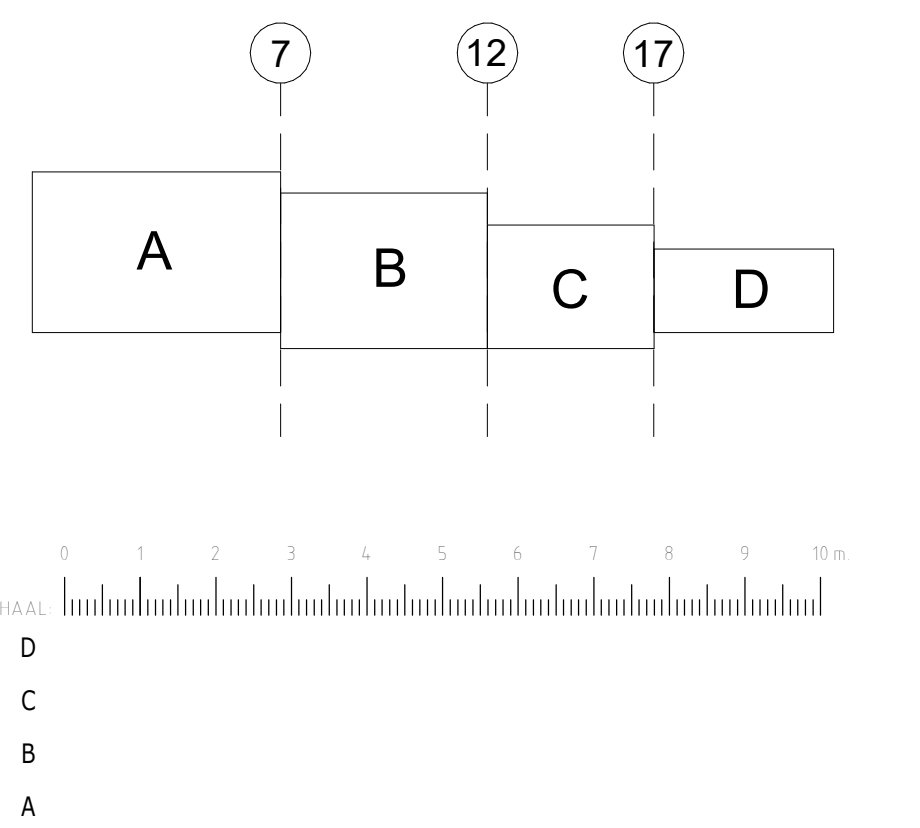


 

- SYMBOLEN**
- TRADITIONELE HWA TRECHTER
 - PLUVA-TRECHTER
 - STADSLUITLOOP, HWA TRADITIONEEL
 - TAPWATERDRUKVERHOOGINGSINSTALLATIE
- BEKKEND:**
- HWA - HWA LEIDING
 - HWA - HWA VETANKRUIT LEIDING
 - R - ROK, ONTLUCHTINGS LEIDING
 - HWA - HWA LEIDING, TRADITIONEEL
 - pluvia - HWA LEIDING, PLUVIA


OPMERKING:
Ter plaatse van alle brand-, en rookbeveiligingen dienen brandwerende voorzieningen in en om de technische installaties te worden voorzien gelijk aan het WBOBO van de scheidingconstructie

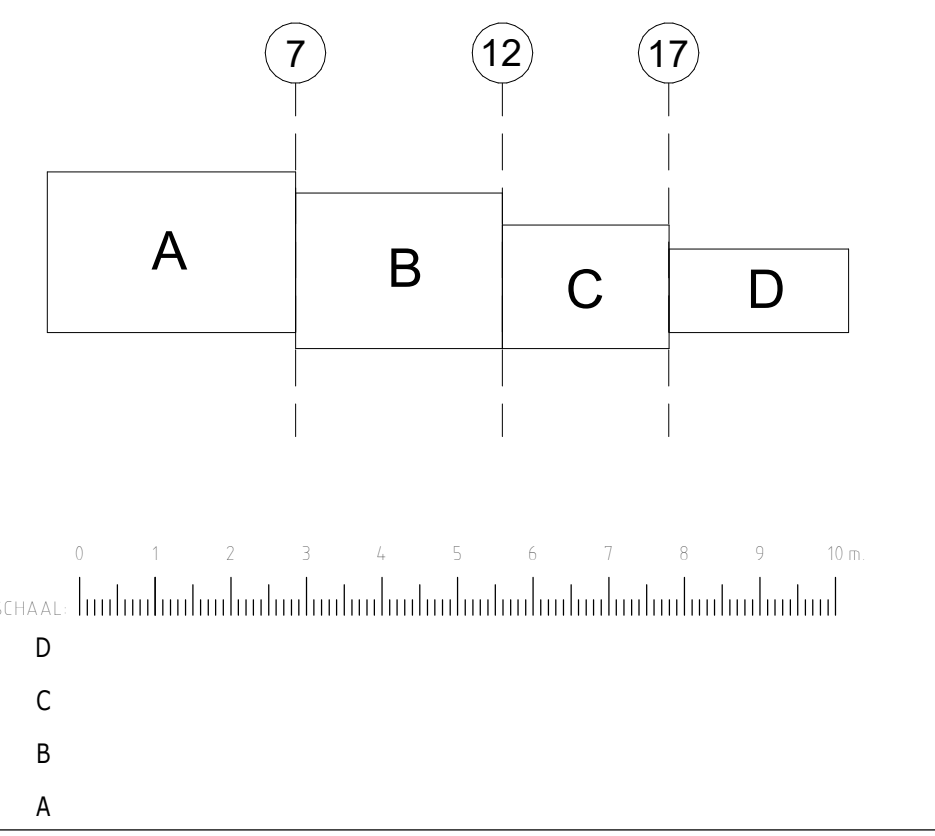

 


- SYMBOLEN**
- TRADITIONELE HWA-TRECHTER
 - PLUVA-TRECHTER
 - STADSUITLOOP, HWA-TRADITIONEEL
 - TAPWATERDRUKVERHOOGINGSINSTALLATIE
 - TAPWATERDRUKVERHOOGINGSINSTALLATIE
- BEWEGING**
- HWA-LEIDING
 - HWA-VETANGKUIT-LEIDING
 - RIC-ONTLUCHTINGSLEIDING
 - HWA-LEIDING, TRADITIONEEL
 - HWA-LEIDING, PLUVA

OPMERKING:
Ter plaatse van alle brand-, en rookschadelingen
dienen brandwerende voorzieningen in en om
de technische installaties te worden voorzien gelijk
aan het WBOBO van de scheidingstructuur

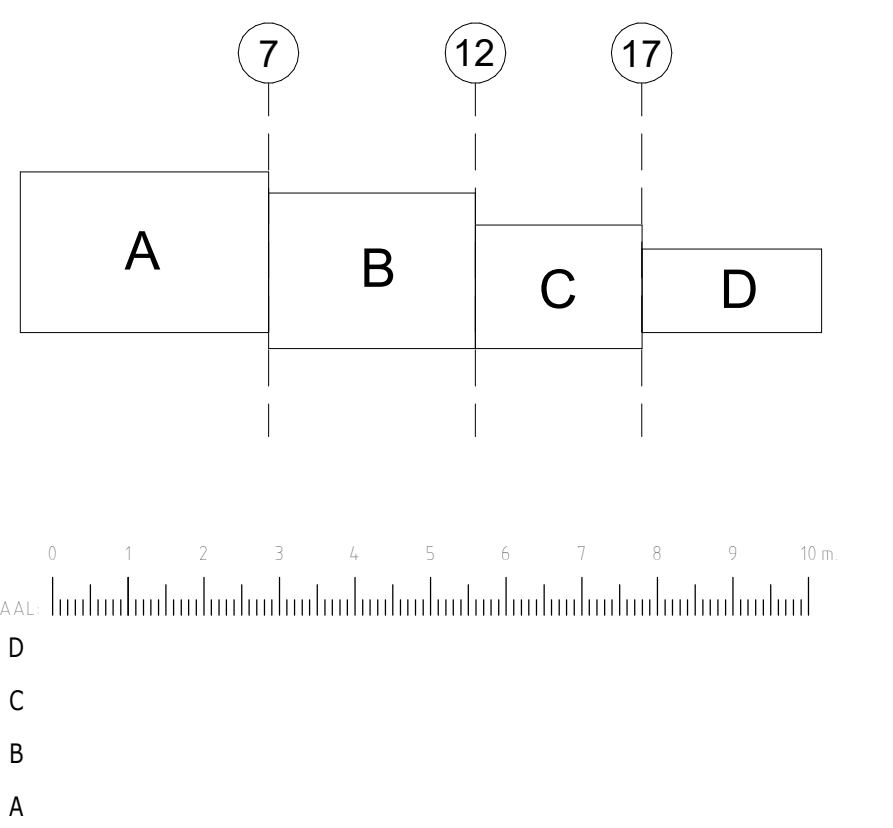




SYMBOLS


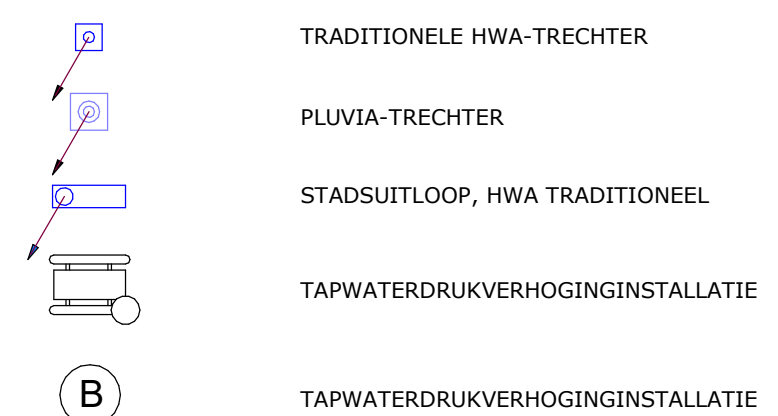


RENOOI

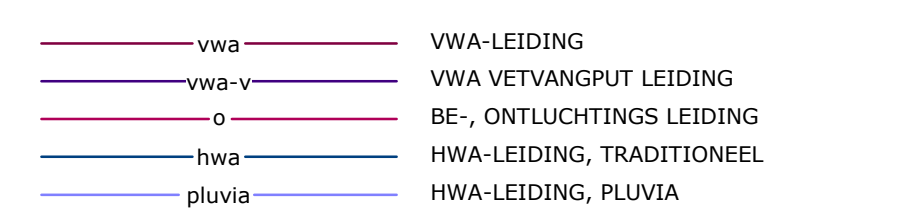

OPMERKING:

Ter plaatse van alle brand- en rookscheidingen dienen brandwerende voorzieningen in en om de technische installaties te worden voorzien gelijk aan het WBO van de scheidingsconstructie

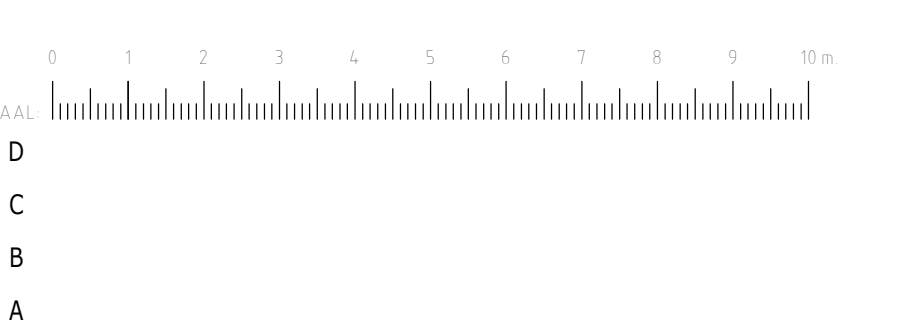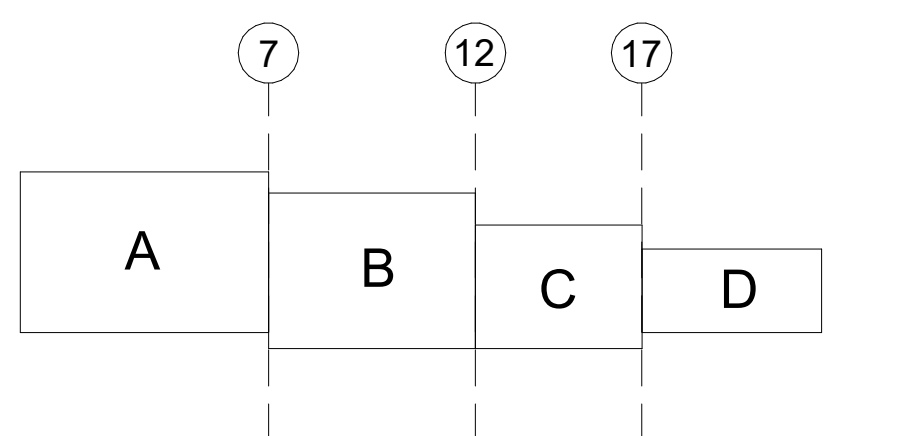

Zigging:	Omschrijving:	Datum:	Getekend:
----------	---------------	--------	-----------

intis installatieadviseurs
Kwaliteit in diverse rollen

Virtis Installatieadviseurs B.V.
Kijkvlietweg 101, 2718 TE Zoetermeer
Tel: (079) 361 18 43
info@virtis.nl
www.virtis.nl

Subject: The Bluezone Offices Rotterdam


Objectnr: 4023099 Tekeningnummer: 001

drachtgever: SI Investments BV

Scale: 1:100 Page: 07


maat:	A0+	Getekend: K.N.
1.1	21.05.2021	21.05.2021

Bearbeiter: 31-05-2024 Datum: 31-05-2024

 


- SYMBOLEN**
- TRADITIONELE HWA-TRECHTER
 - PLUVA-TRECHTER
 - STADSUITLOOP, HWA-TRADITIONEEL
 - TAPWATERDRUKVERHOOGINGSINSTALLATIE
- BEENODIG**
- HWA-LEIDING
 - HWA-VETANKINGPUT-LEIDING
 - RIC-ONTLUCHTINGSLEIDING
 - HWA-LEIDING, TRADITIONEEL
 - HWA-LEIDING, PLUVA

OPMERKING:
Ter plaatse van alle brand-, en rookscheringen
dienen brandwerende voorzieningen in en om
de technische installaties te worden voorzien
aan het WBOBO van de scheidingstructuur

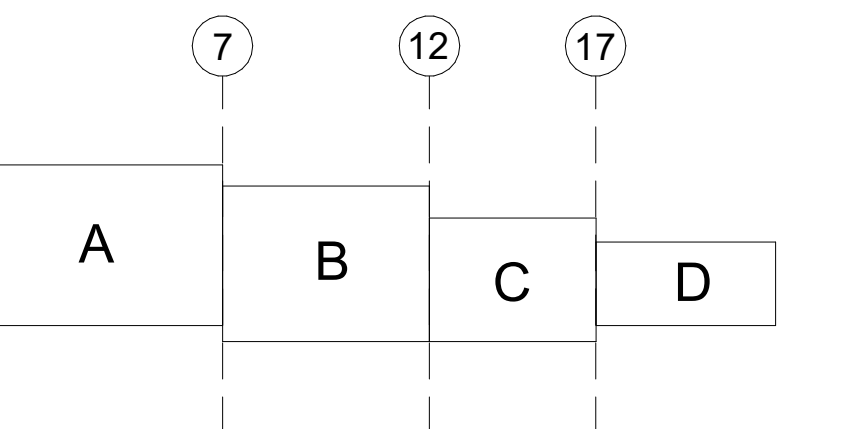

Wijziging:	Omschrijving:	Datum:	Getekend:
1			
2			
 


EMBOLEN



WATERDRUKVERHOOGING(INSTALLATIE)



INDEX

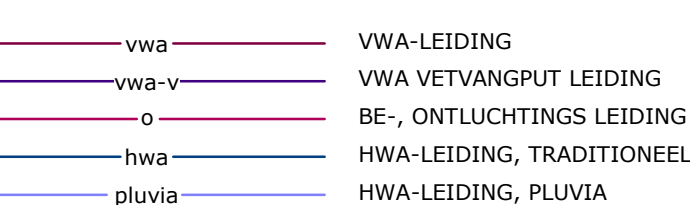

A-LEIDING
A VETVANGPUT LEIDING
A-LEIDING, ONTLUCHTINGS LEIDING
A-LEIDING, TRADITIONEEL
A-LEIDING, PLUVIA

REMARKING:

er plaatse van alle brand-, en rookscheidingen
en brandwerende voorzieningen in en om
technische installaties te worden voorzien gelijk
in het WBO van de scheidingsconstructie

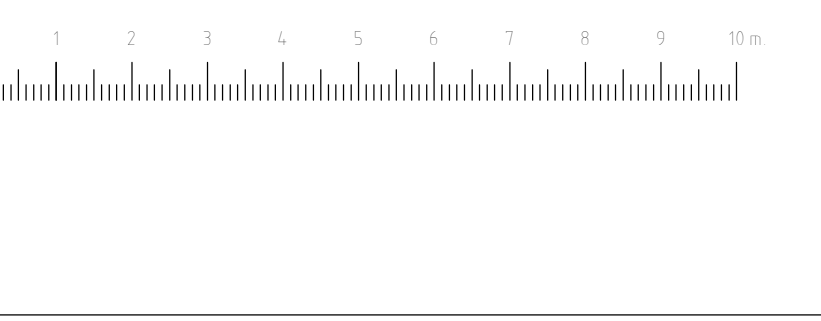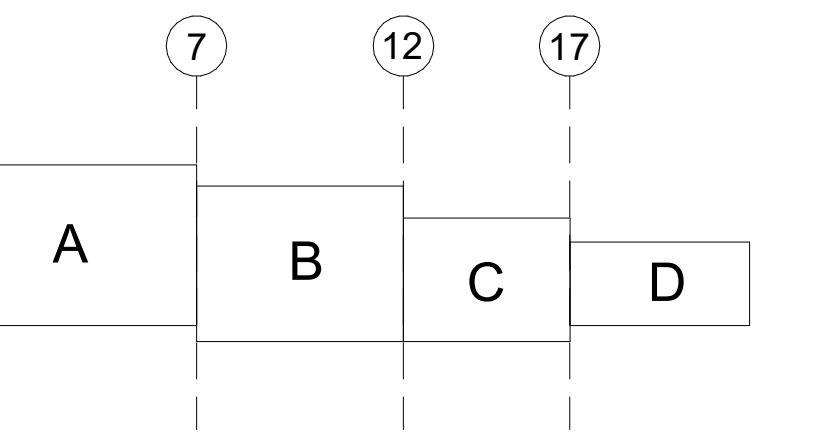

Omschrijving: Datum: Gete

ntis installatieadviseurs
Indigrijk in diverse rollen

installatieadviseurs B.V.
straat 101, 2718 TE Zoetermeer


Tel: (079) 361 18 43

info@vintis
www.vintis.

4023099 Tekeningsnummer: OV-SI


gever: LSI Investments BV	Bouwdeel: 14e verdieping
1:100	Fase: OV
10:	Opbouw: V.N.


Gezeichnet: K.N.
Datum: 31-05-2024

 

- SYMBOLEN**
- TRADITIONELE HWA-TRECHTER
 - PLUWA-TRECHTER
 - STADSUITLOOP, HWA-TRADITIONEEL
 - TAPWATERDRUKVERHOOGINGSINSTALLATIE
- BEENODIGT**
- HWA-LEIDING
 - HWA-VETTINGSPUIT-LEIDING
 - RI-, ONTLUCHTINGS-LEIDING
 - HWA-LEIDING, TRADITIONEEL
 - HWA-LEIDING, PLUWA


OPMERKING:
Ter plaatse van alle brand-, en rookschiedingen
dienen brandwerende voorzieningen in en om
de technische installaties te worden voorzien
aan het WBOBO van de scheidingconstructie

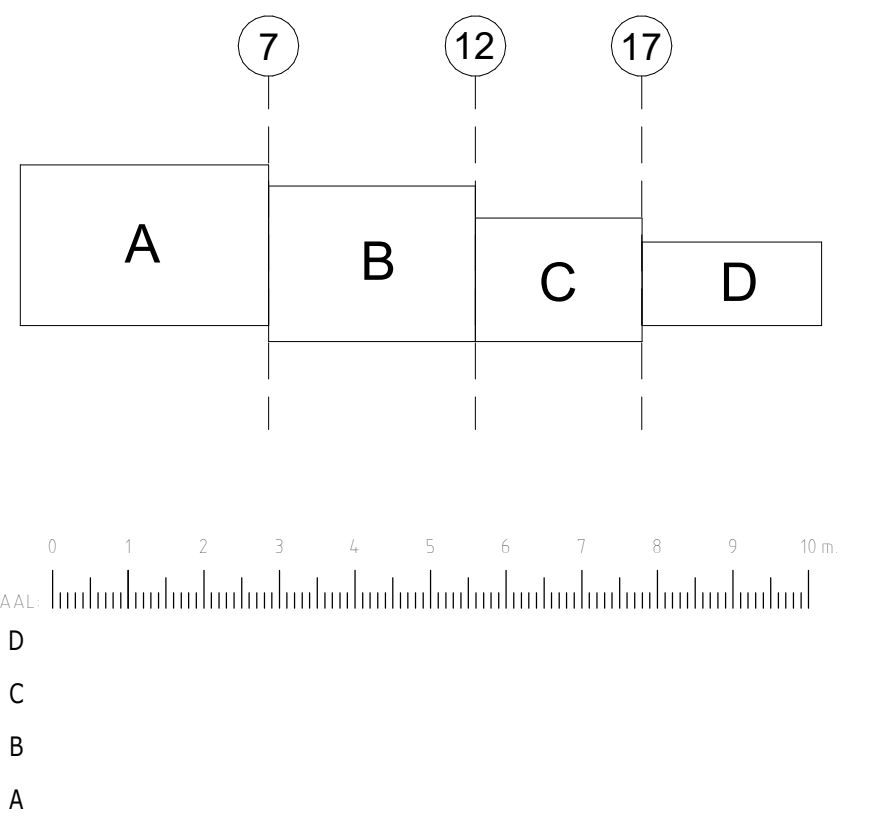


 


- SYMBOLEN**
- TRADITIONELE HWA-TRECHTER
 - PLUVA-TRECHTER
 - STADSUITLOOP, HWA-TRADITIONEEL
 - TAPWATERDRUKVERHOOGINGSINSTALLATIE
- BEWEGING**
- HWA-LEIDING
 - HWA-VETANGKUIT-LEIDING
 - RIC-ONTLUCHTINGSLEIDING
 - HWA-LEIDING, TRADITIONEEL
 - HWA-LEIDING, PLUVA

OPMERKING:
Ter plaatse van alle brand-, en rookscheringen
dienen brandwerende voorzieningen in en om
de technische installaties te worden voorzien
aan het WBOBO van de scheidingstructuur

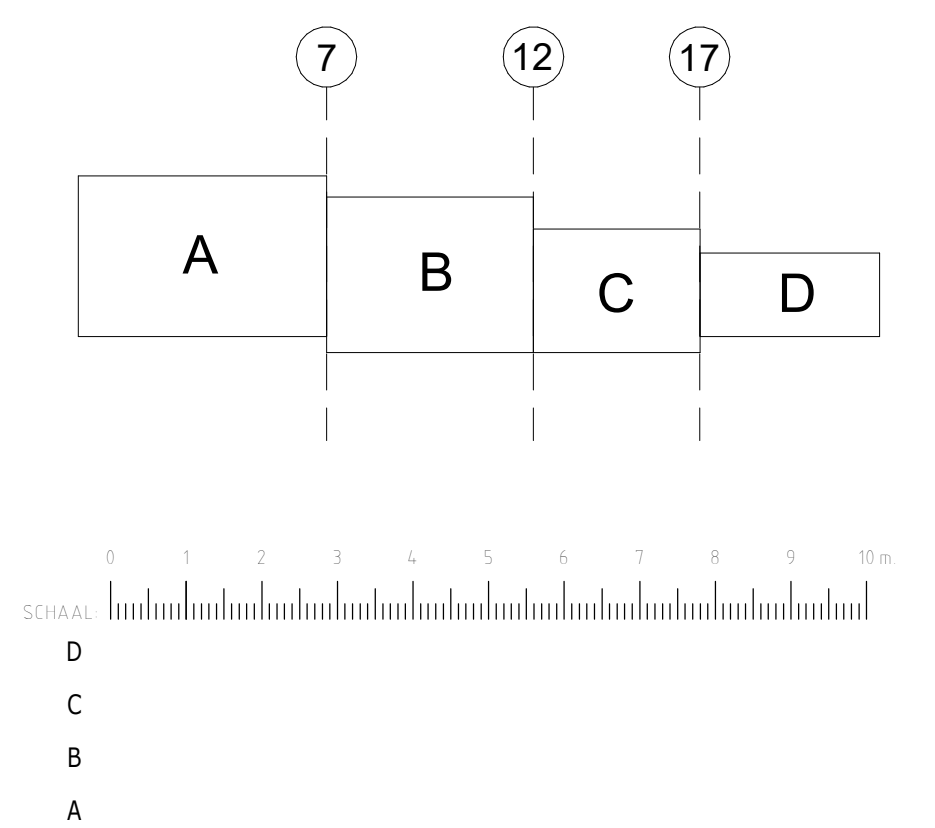

 

Principe Fundering afvoeren

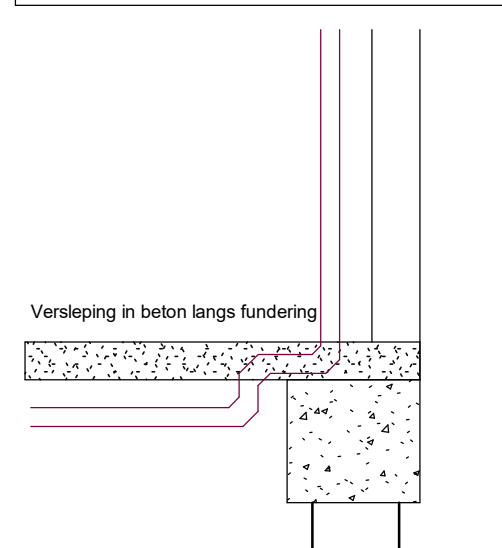

Waar # op plattegrond is aangegeven geldt bovengenoemd principe

SYMBOLEN

- TRADITIONELE HWA TRECHTER
- PLUVA-TRECHTER
- STADSUITLOOP, HWA TRADITIONEEL
- TAPWATERDRUKVERHOEGINGSINSTALLATIE
- TAPWATERDRUKVERHOEGINGSINSTALLATIE

BEKKEN

- vwa
- vwa
- s
- hwa
- pluvia

OPMERKING:

Ter plaatse van alle brand-, en rookscheringen dienen brandwerende voorzieningen te zijn en om de technische installaties te worden voorzien gelijk aan het WBBO van de scheidingconstructie

