

De topografische hellingen en hoogtes van het terrein rondom de wokkel zijn niet gemeten; daarom zijn ze bij benadering en dienen uitsluitend ter illustratie.

Alle maten in het werk te controleren

Schieblokken

plaats
Rotterdam

fase
Omgevingsvergunning

opdrachtgever
Schiestraat Ontwikkeling B.V.


schaal
1 : 100

formaat
A2

datum
03-02-2025 revisie
07-05-2025

omschrijving
Wokkel - toekomstige situatie plattegrond begane grond

bladnummer
DO-623-1

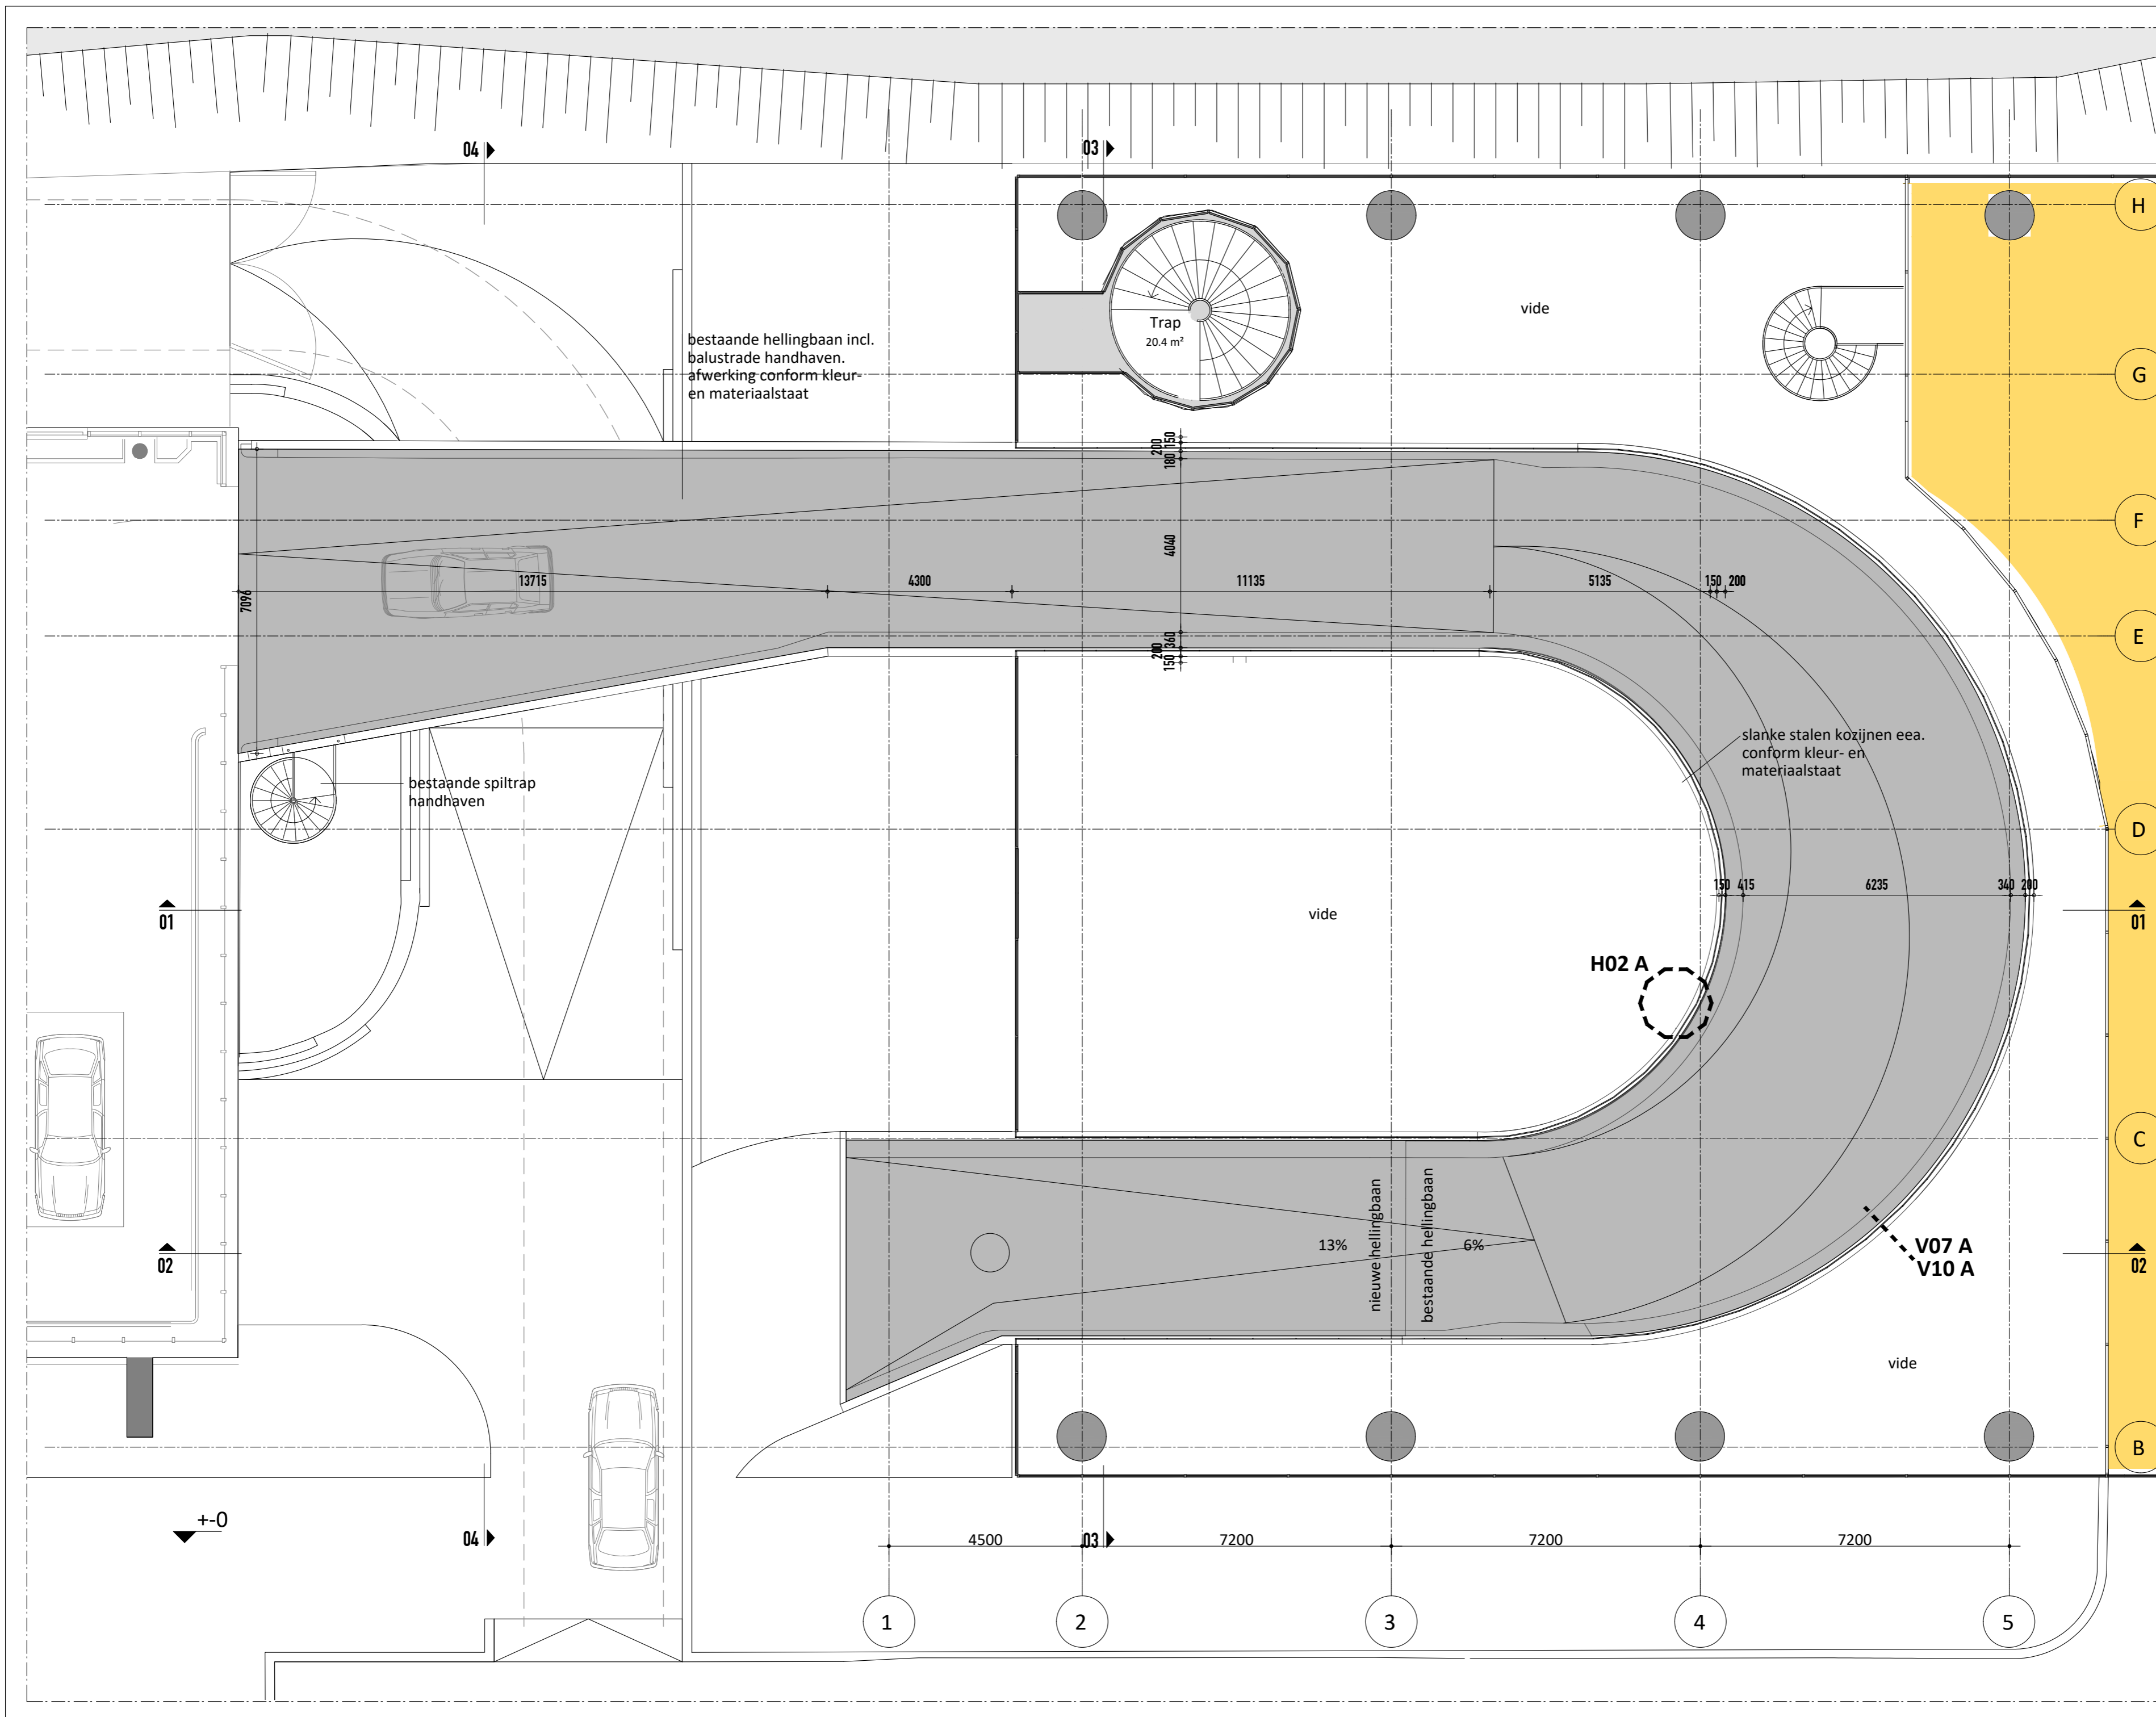

De topografische hellingen en hoogtes van het terrein rondom de wokkel zijn niet gemeten; daarom zijn ze bij benadering en dienen uitsluitend ter illustratie.

Alle maten in het werk te controleren

Schieblokken

plaats
Rotterdam

fase
Omgevingsvergunning

opdrachtgever
Schiestraat Ontwikkeling B.V.


schaal
1 : 100

formaat
A2


datum
03-02-2025 revisie
24-04-2025

omschrijving
Wokkel - toekomstige situatie plattegrond 1e verdieping

bladnummer
DO-623-2

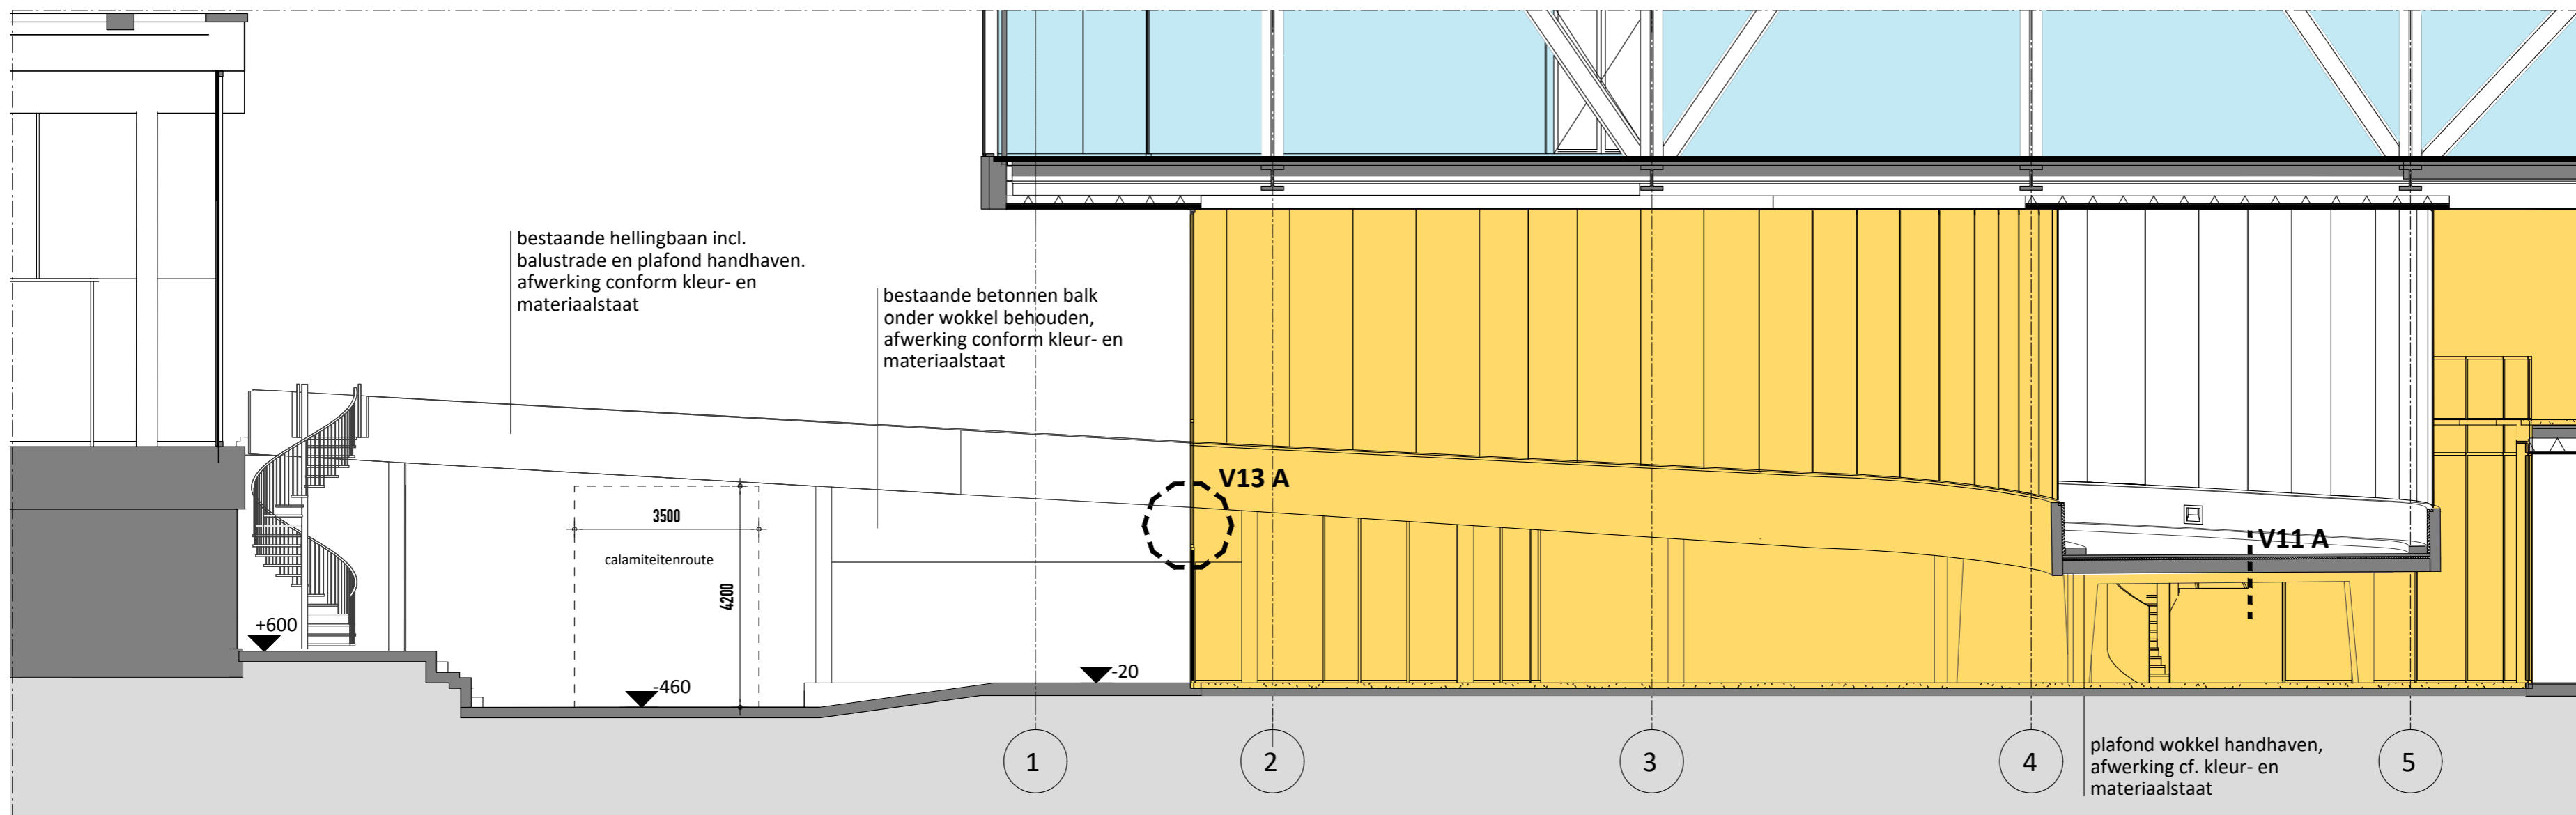

Doorsnede 01

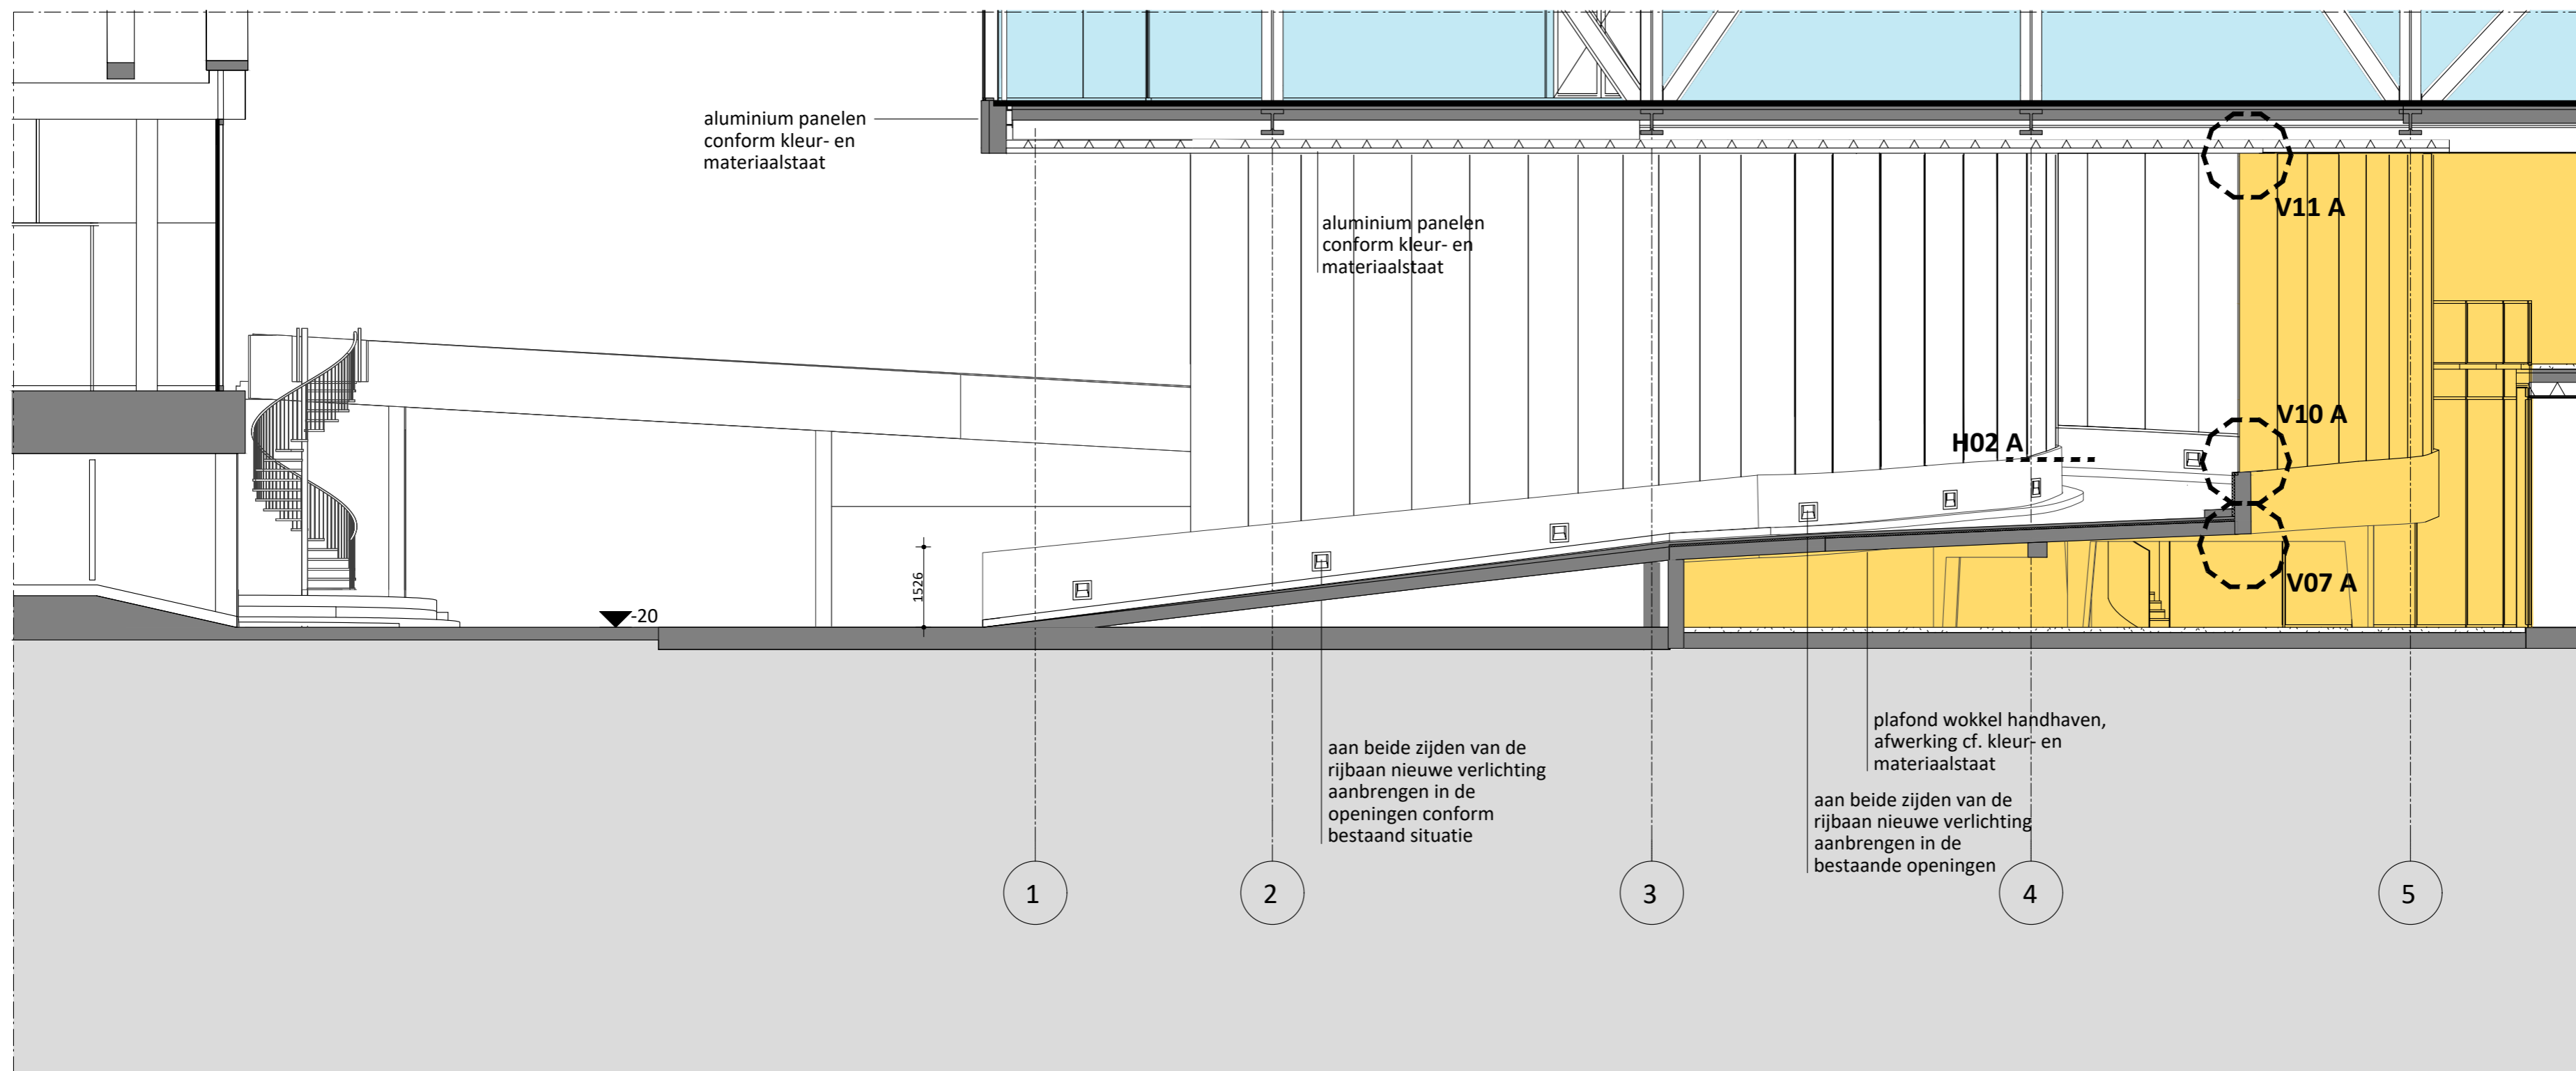

Doorsnede 02

De topografische hellingen en hoogtes van het terrein rondom de wokkel zijn niet gemeten; daarom zijn ze bij benadering en dienen uitsluitend ter illustratie.

Alle maten in het werk te controleren



Schieblokken

plaats
Rotterdam

fase
Omgevingsvergunning

opdrachtgever
Schiestraat Ontwikkeling B.V.

schaal
1 : 100


formaat
A2

datum
03-02-2025 revisie
24-04-2025


omschrijving
Wokkel - toekomstige situatie
Doorsneden

bladnummer
DO-623-3


Achterklooster 7
3011 RA Rotterdam
+31 (0) 10 477 2860
www.mrvd.com

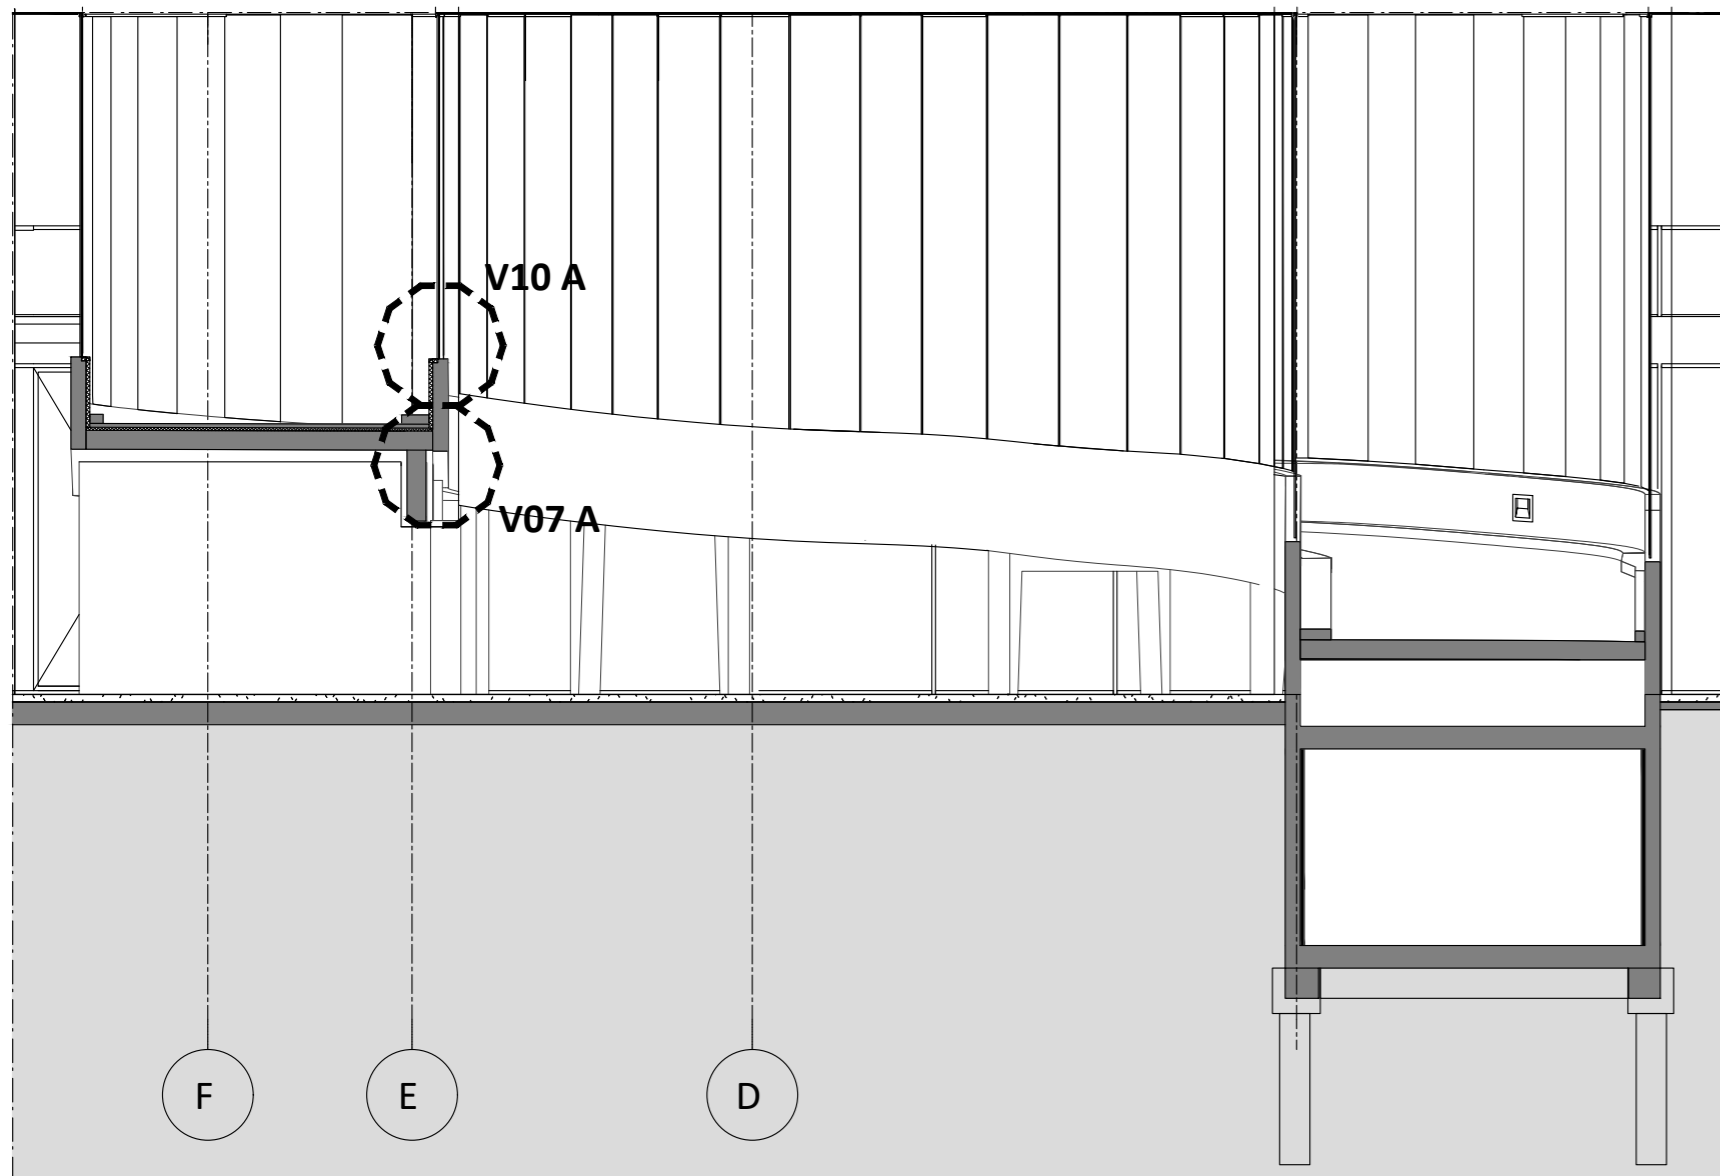

Doorsnede 03

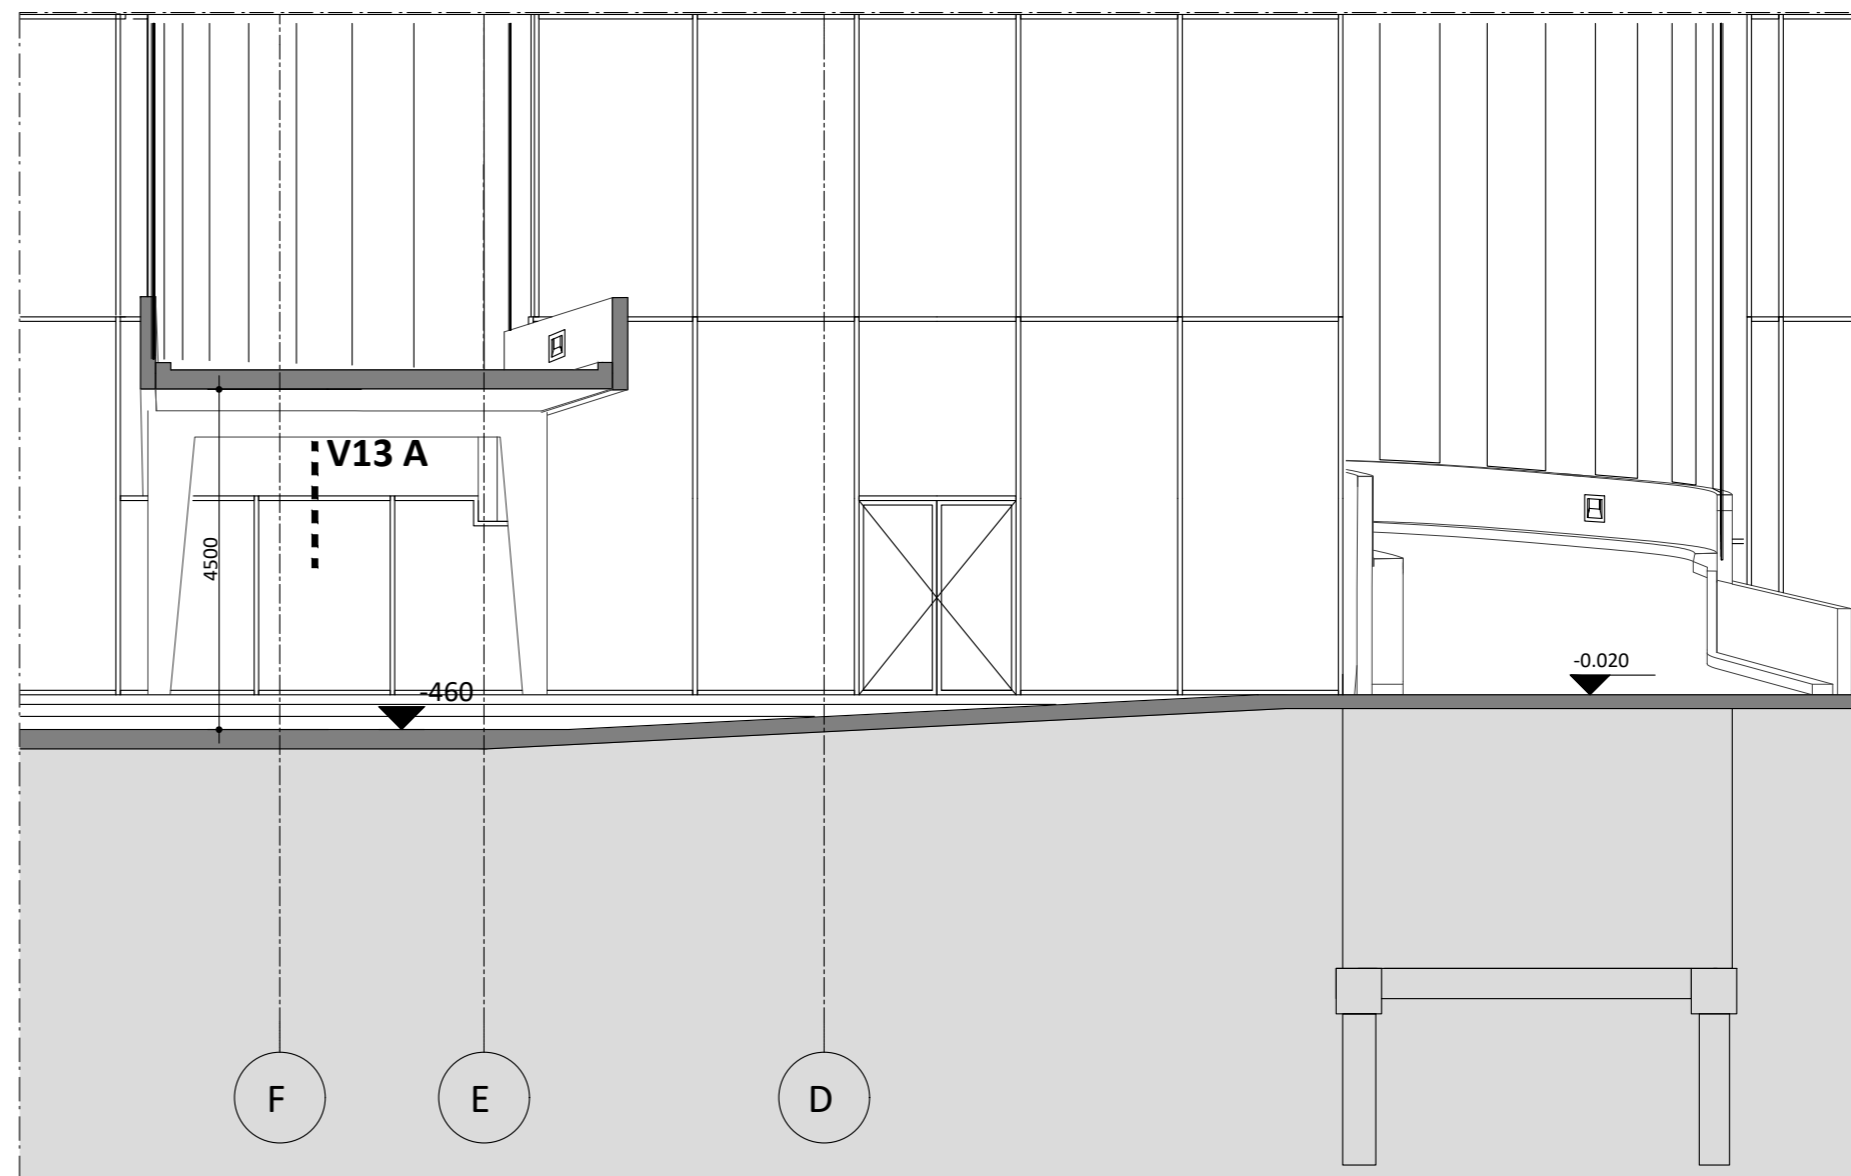

Doorsnede 04

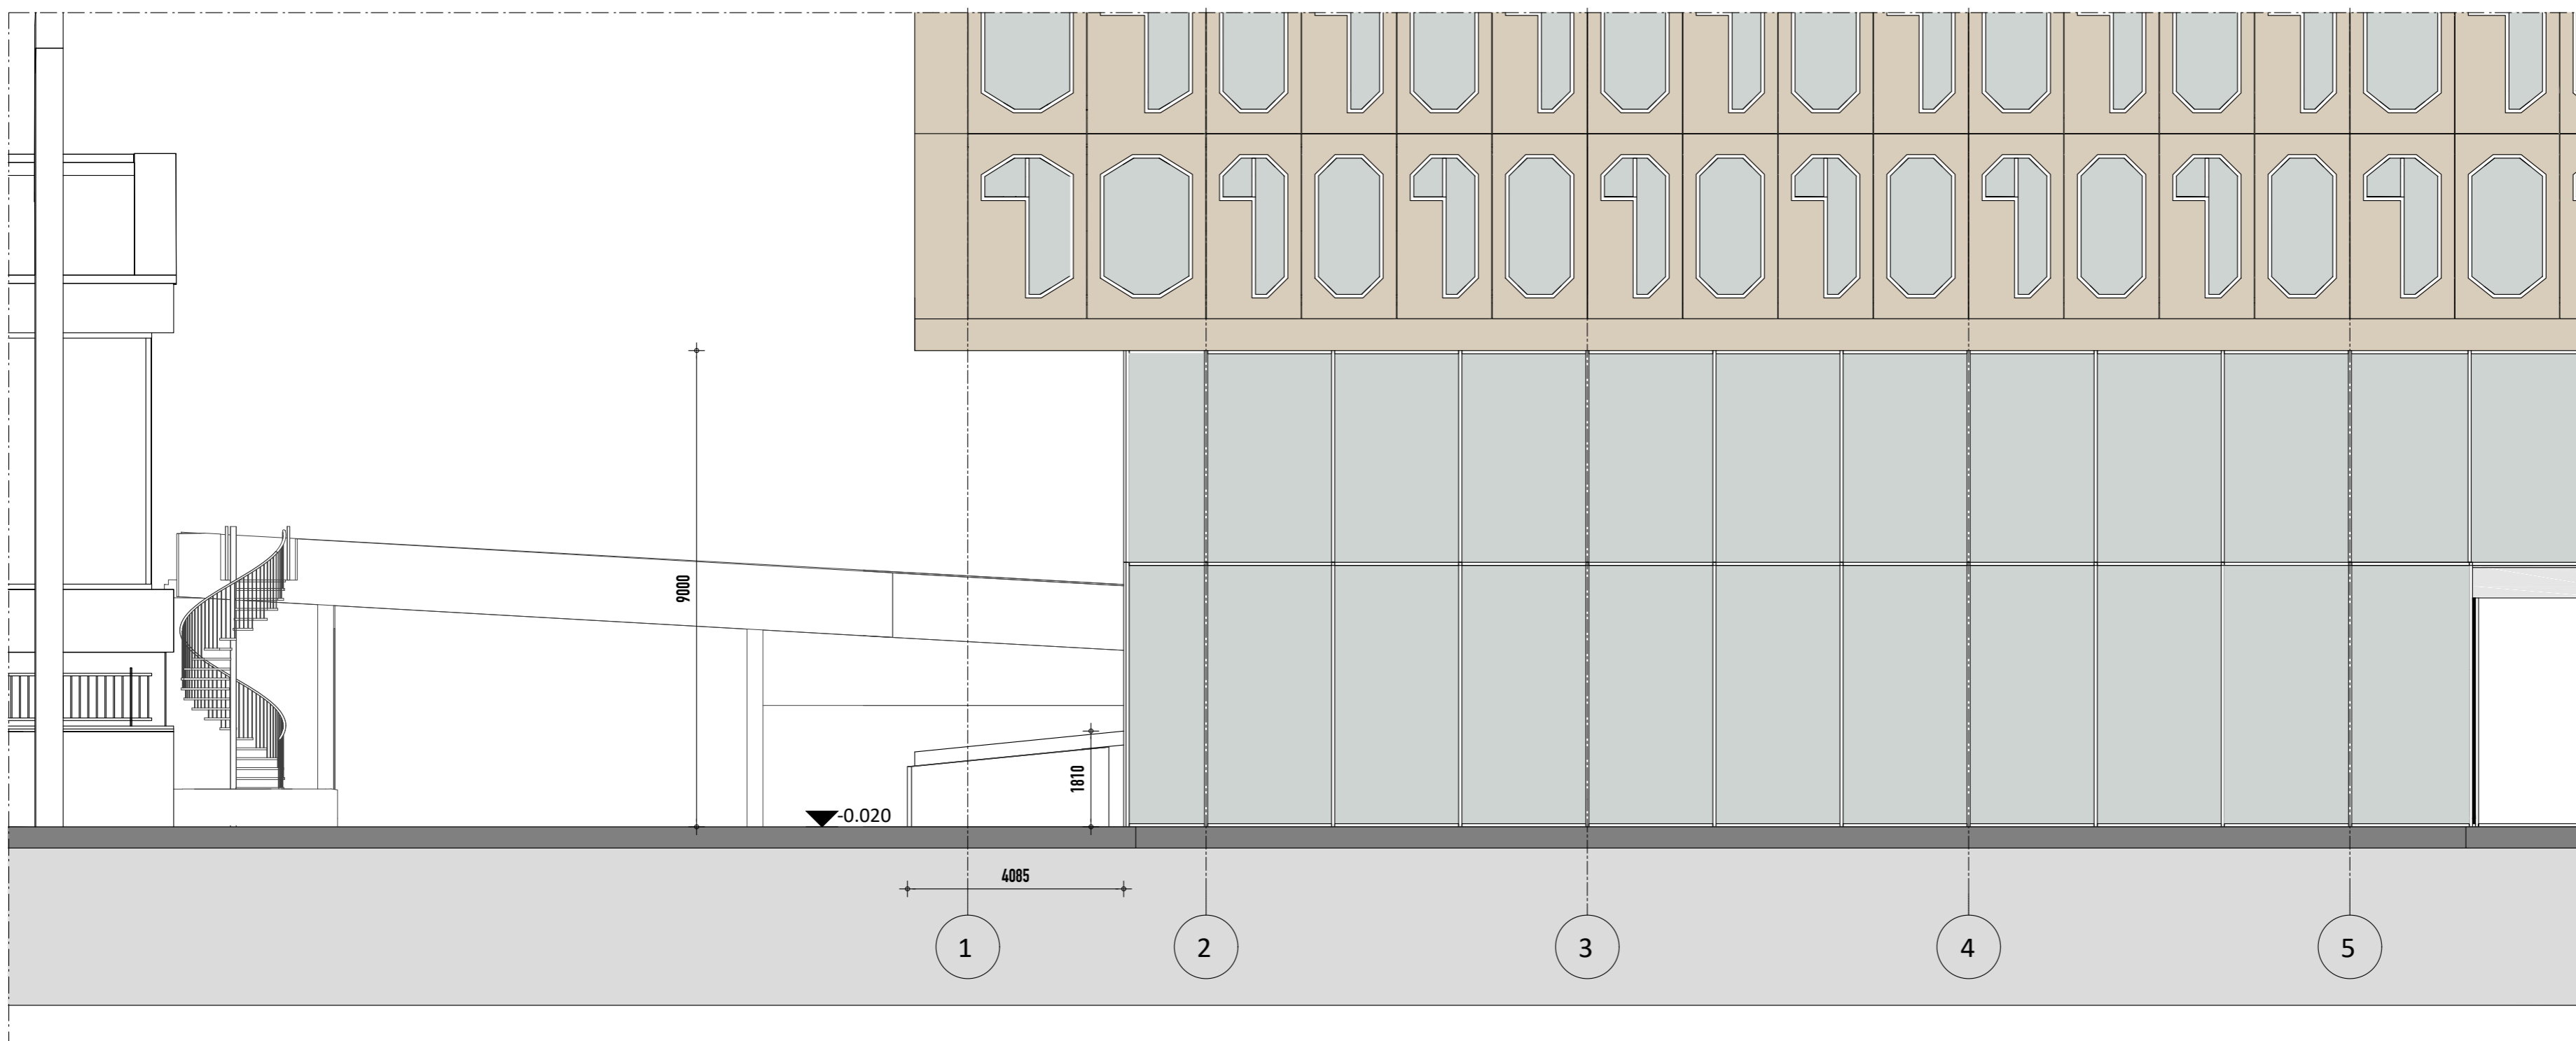

Aanzicht zuidgevel

De topografische hellingen en hoogtes van het terrein rondom de wokkel zijn niet gemeten; daarom zijn ze bij benadering en dienen uitsluitend ter illustratie.

Alle maten in het werk te controleren



Schieblokken

plaats
Rotterdam

fase
Omgevingsvergunning

opdrachtgever
Schiestraat Ontwikkeling B.V.

schaal
1 : 100

formaat
A2

datum
03-02-2025

omschrijving
**Wokkel - toekomstige situatie
Doorsneden**

bladnummer
DO-623-4

Achterklooster 7
3011 RA Rotterdam
+31 (0) 10 477 2860
www.mrvd.com