


Tek.nr.	Omschrijving	Bouwlaag	Bouwdeel	Bouwnr.	Datum	Wijz.	Wijz. datum
KUBUS-R0-00	Riolering (afvalwater)	Begane grond			14-05-2024	A	14-05-2024
KUBUS-R0-01	Riolering (afvalwater)	1e verdieping			14-05-2024	A	14-05-2024
KUBUS-R0-02	Riolering (afvalwater)	2e verdieping			14-05-2024	A	14-05-2024
S-01	Schedule riolering				14-05-2024	A	14-05-2024

Ontwerp


Project: KUBUS Roosendaal						
Onderwerp: Tekeningenlijst						
				A	14-05-2024	
Schaal:	Formaat: A4	Datum: 14-05-2024	Tek.:	Versie	Datum	Tek.
		Breman Techniek Schokkerweg 1 8042 PC Zwolle			Projectnummer:	
					Tekeningnummer: T-01	


Pipe Fitting Schedule			
Afmetingen			Artikel omschrijving
Ø1	Ø2	Ø3	
40	40		PVC Bocht 40 1LV 45gr Grijs
40	40		PVC Bocht 40 2LV 45gr Grijs
40	40		PVC Bocht 40 2LV 90gr Grijs
50	50		PVC Bocht 50 1LV 45gr Grijs
50	50		PVC Bocht 50 1LV 45gr Grijs
50	50		PVC Bocht 50 1LV 45gr Grijs
50	50		PVC Bocht 50 1LV 45gr Grijs
50	50		PVC Bocht 50 1LV 45gr Grijs
50	50		PVC Bocht 50 2LV 45gr Grijs
50	50		PVC Bocht 50 2LV 45gr Grijs
50	50		PVC Bocht 50 2LV 45gr Grijs
75	75		PVC Bocht 75 1LV 45gr Grijs
110	110		PVC Bocht 110 1LV 45gr Grijs
110	110		PVC Bocht 110 2LV 45gr Grijs
110	110		PVC Expansiestuk 110 LV Grijs
50	50	50	PVC T 50 3LV 45gr Grijs
75	75	75	PVC T 75 3LV 45gr Grijs
110	110	110	PVC T 110 3LV 90gr Grijs
110	110	75	PVC T 110x75 2FM/1LV 88gr Grijs
40	32		PVC Verloop 40x32 LV Centr Grijs
50	40		PVC Verloop 50x40 LV Centr Grijs
75	50		PVC Verloop 75x50 LV Exc Grijs
125	75		PVC Verloop 125x75 LV Exc Grijs
125	110		PVC Verloop 125x110 LV Exc Grijs

Pipe Schedule	
Afmetingen	Description
32	Buis Binnenriolering PVC Ultra-3 Grijs
40	Buis Binnenriolering PVC Ultra-3 Grijs
50	Buis Binnenriolering PVC Ultra-3 Grijs
75	Buis Binnenriolering PVC Ultra-3 Grijs
110	Buis Binnenriolering PVC Ultra-3 Grijs
125	Buis Binnenriolering PVC Ultra-3 Grijs


Plumbing Fixture Schedule 2	
Count	Description
6	
3	ACO ShowerDrain X
3	Cold Water Tap
3	Douchekraanset
3	Fontein incl. toebehoren
3	Wastafel incl. toebehoren
6	Wastafelmengkraan (opbouw)

Ontwerp

Project: KUBUS Roosendaal						
Onderwerp: Schedule riolering						
				A	14-05-2024	
Schaal:	Formaat: A4	Datum: 14-05-2024	Tek.:	Versie	Datum	Tek.
		Breman Techniek Schokkerweg 1 8042 PC Zwolle			Projectnummer:	
					Tekeningnummer: S-01	

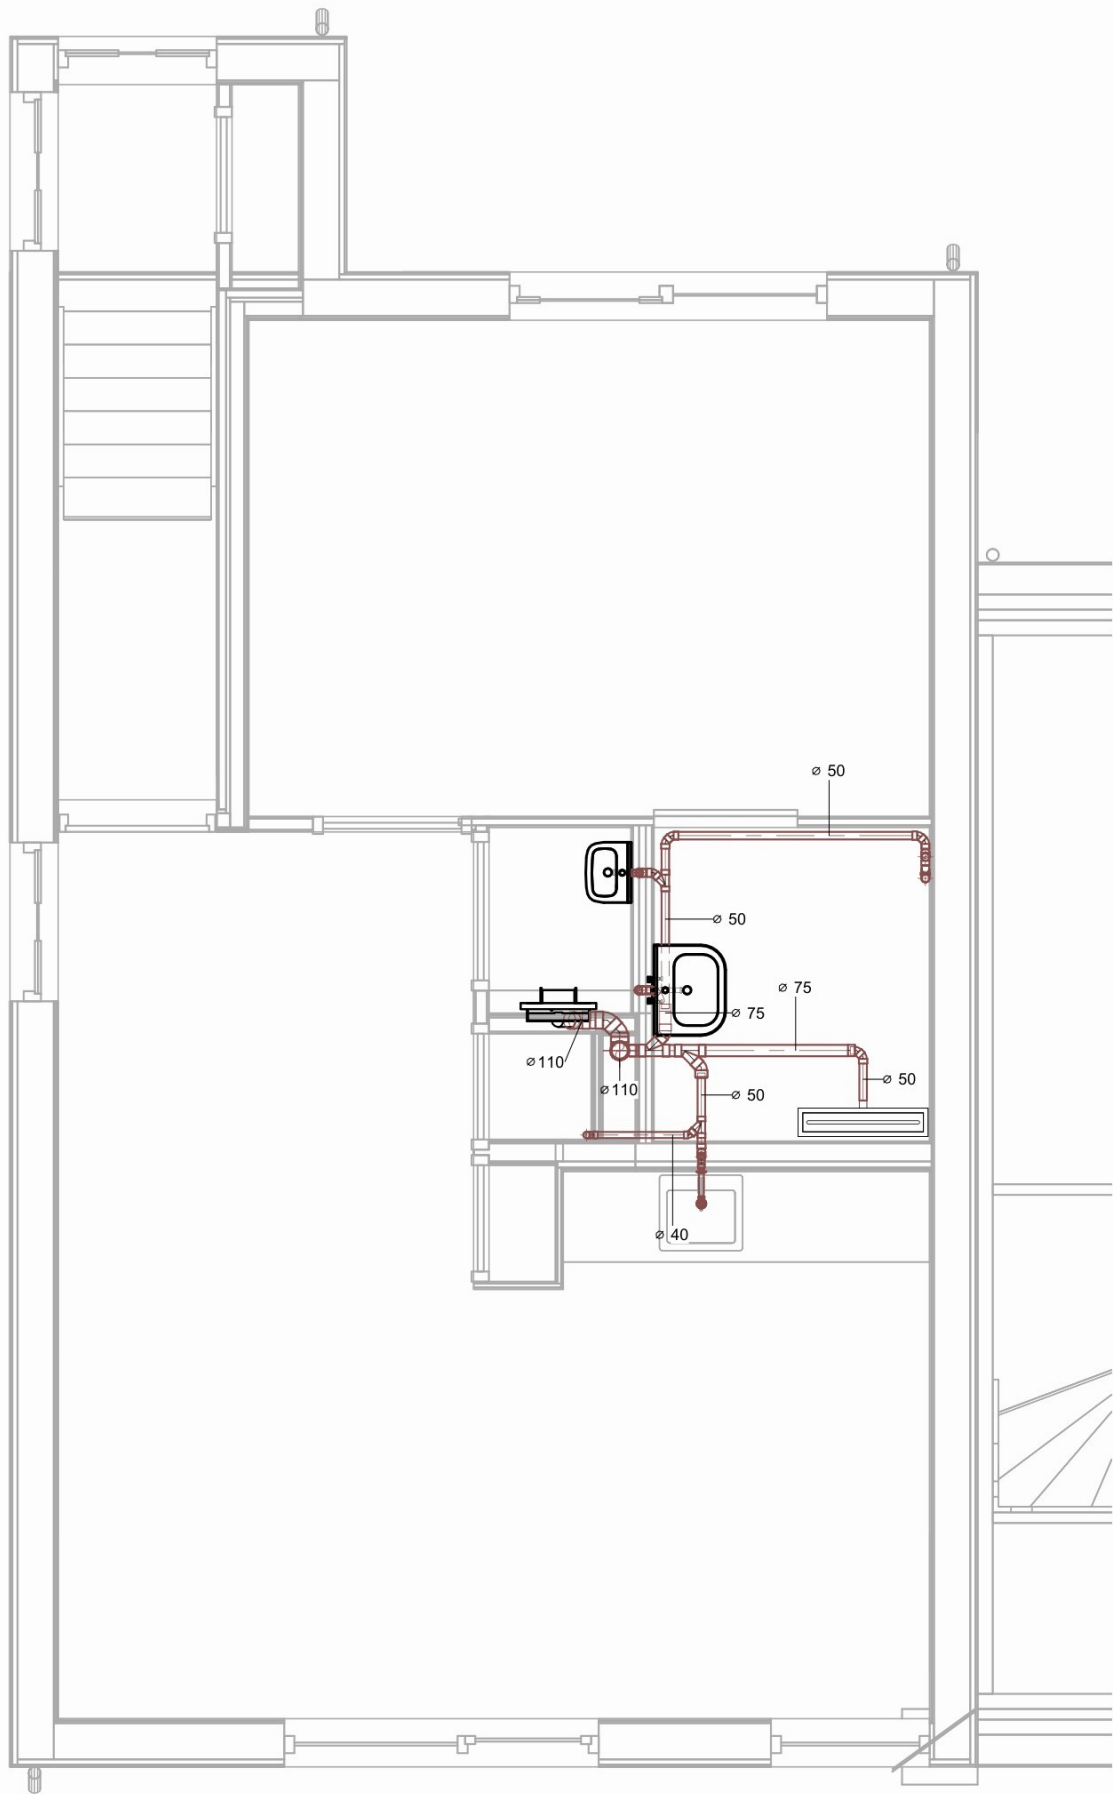


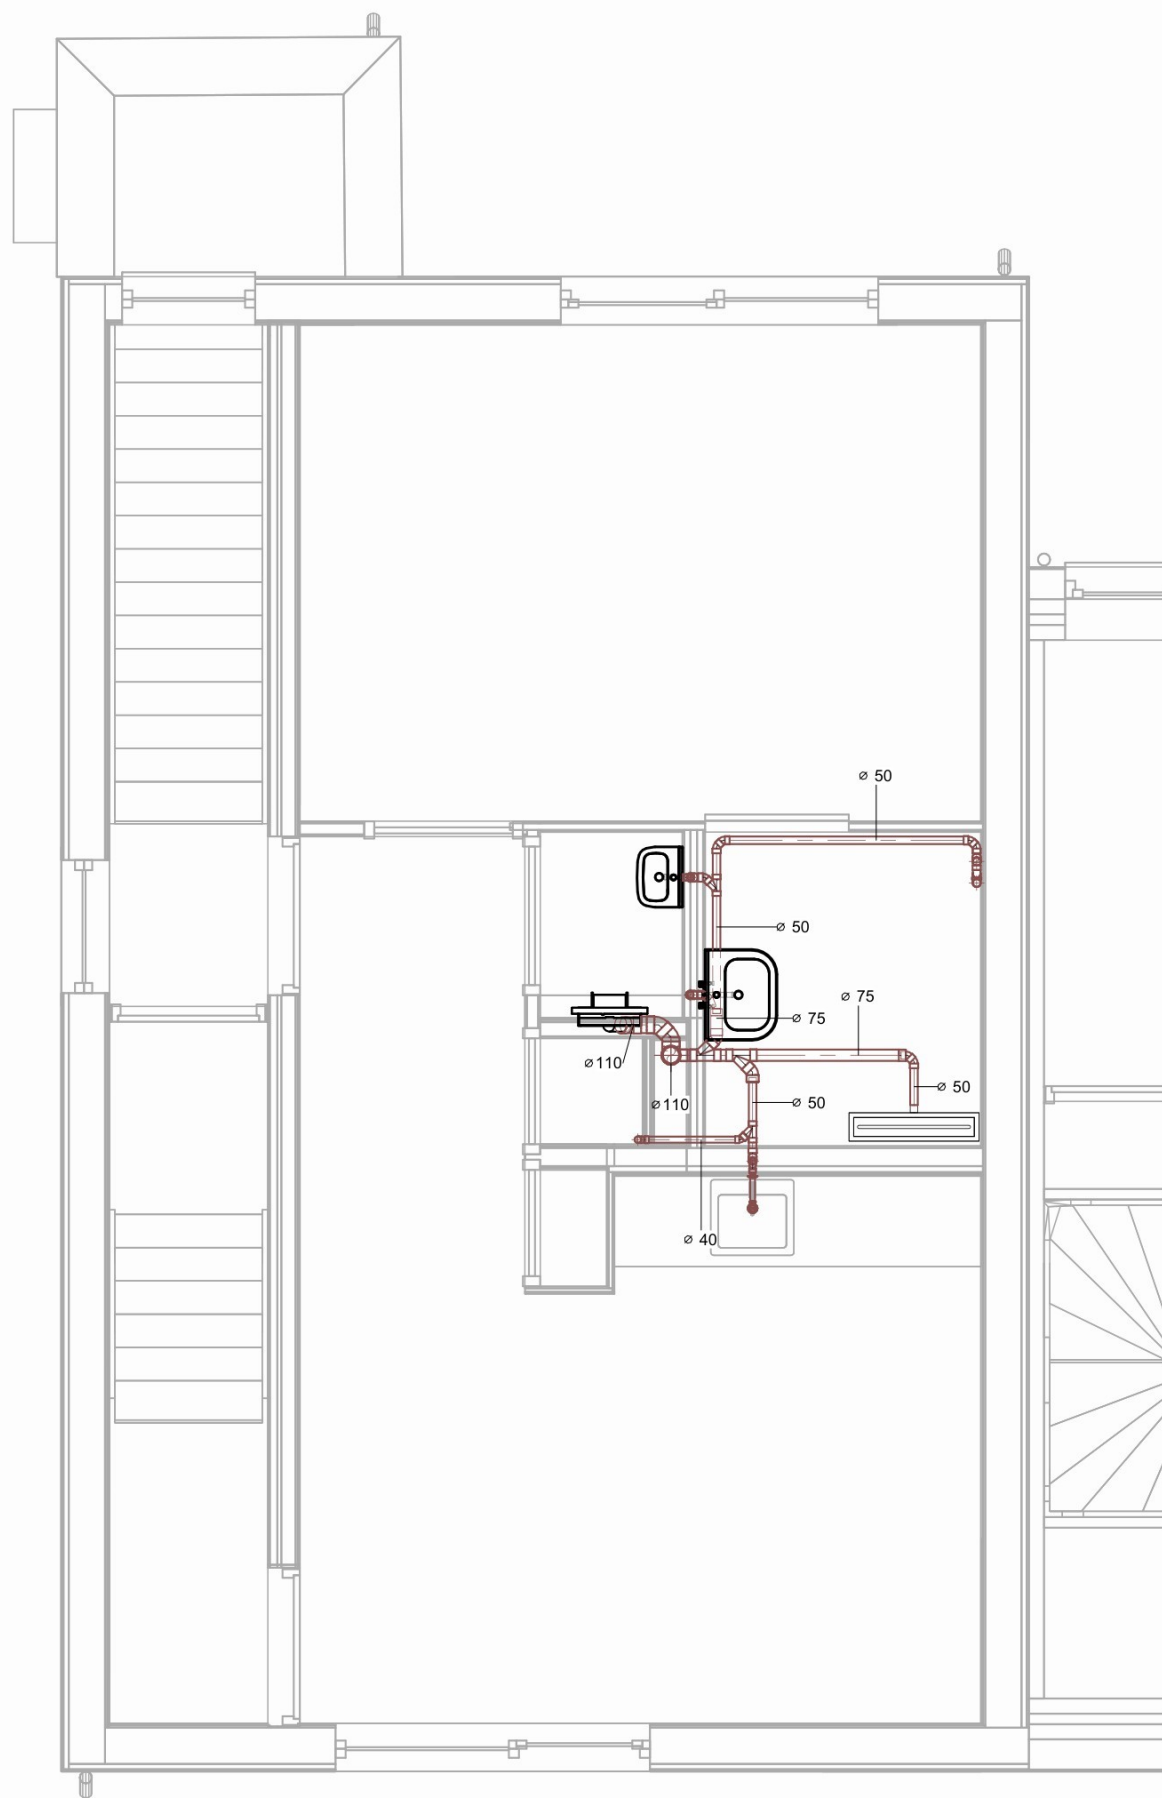
00 Riolering
1 : 50

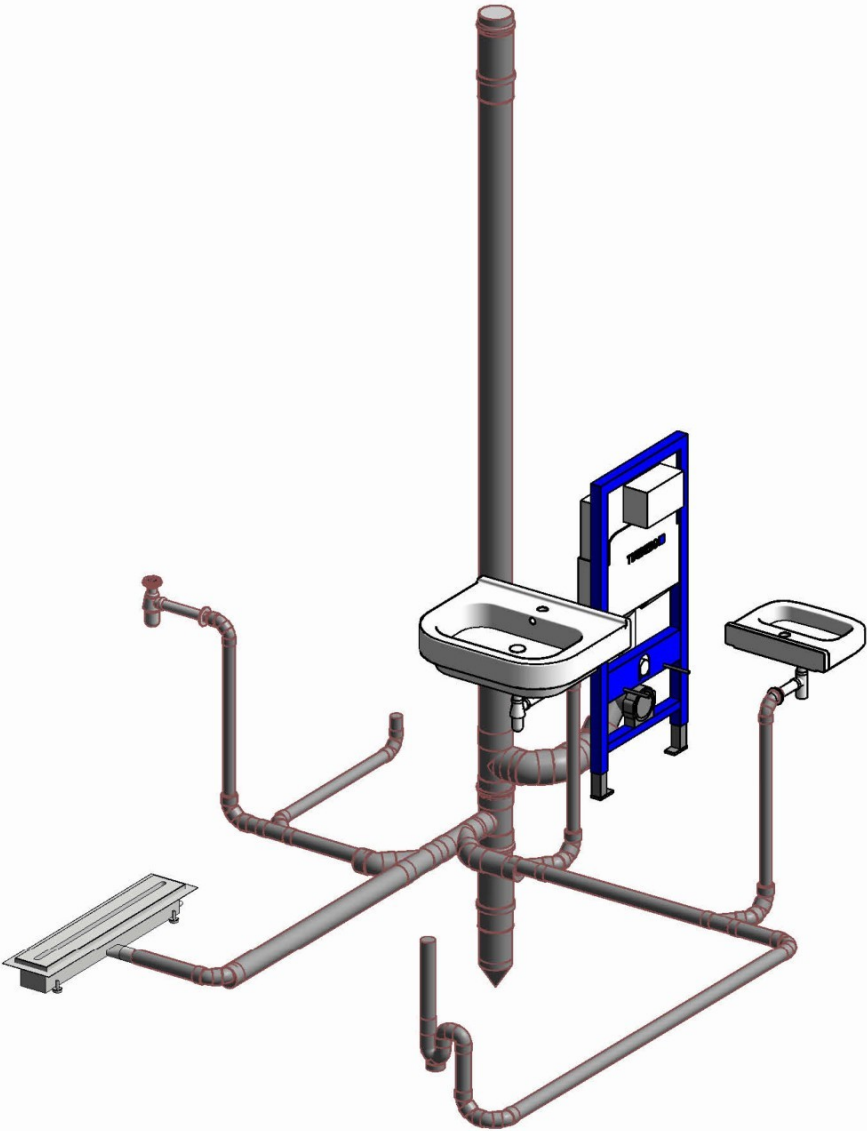


Riolering 00 - 3D

Ontwerp

Project: KUBUS Roosendaal						
Onderwerp: Riolering (afvalwater) Begane grond						
Schaal: 1 : 50	Formaat: A3	Datum: 14-05-2024	Tek.: [Redacted]	A	14-05-2024	[Redacted]
Projectnummer:				Versie	Datum	Tek.
				Tekeningsnummer: KUBUS-RO-00		
Bremant Techniek Schokkerweg 1 8042 PC Zwolle						




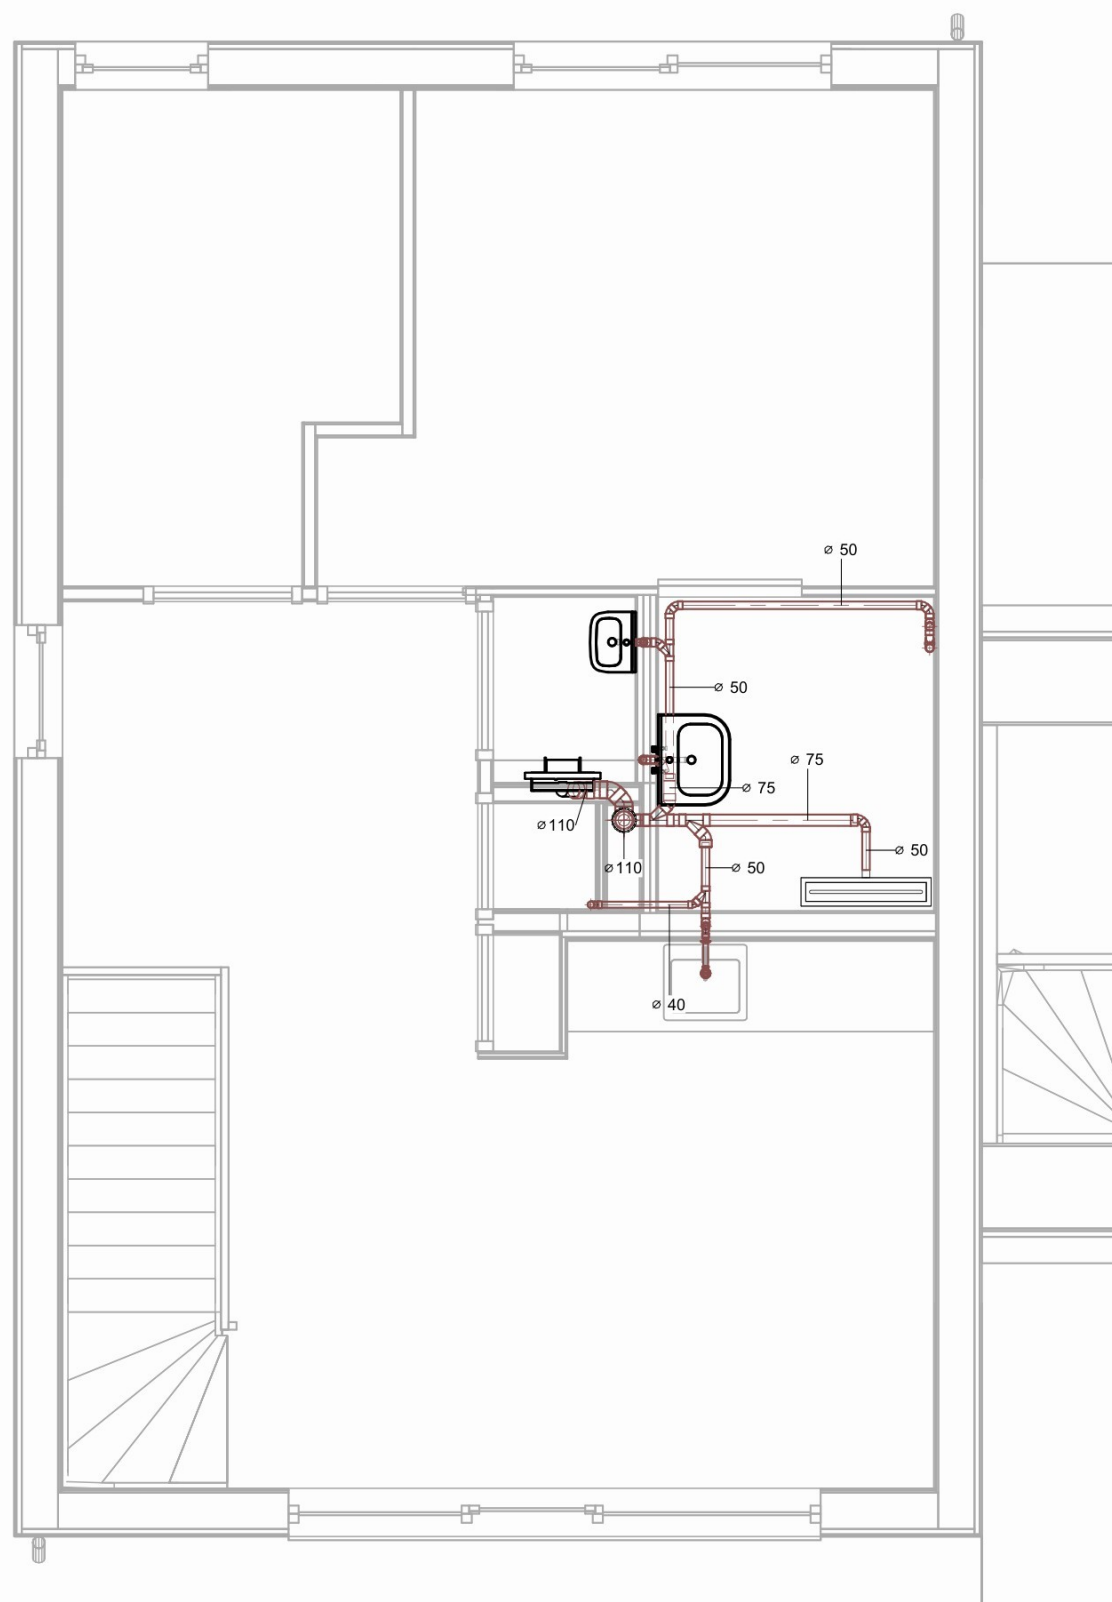
01 Riolering
1 : 50

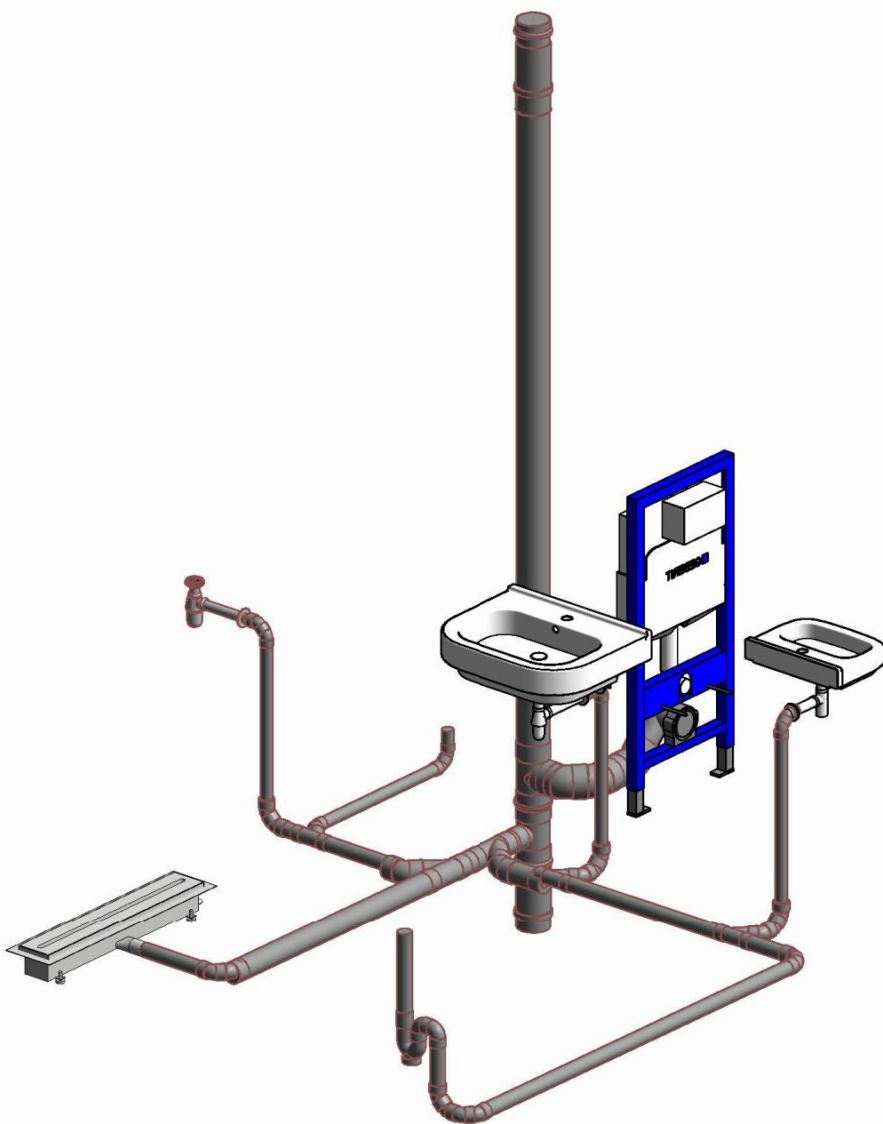


Riolering 01 - 3D

Ontwerp

Project: KUBUS Roosendaal						
Onderwerp: Riolering (afvalwater) 1e verdieping						
Schaal: 1 : 50	Formaat: A3	Datum: 14-05-2024	Tek.: [redacted]	A	14-05-2024	[redacted]
				Versie	Datum	Tek.
				Projectnummer:		
				Tekeningnummer: KUBUS-RO-01		
Bremant Techniek Schokkerweg 1 8042 PC Zwolle						



02 Riolering
1 : 50

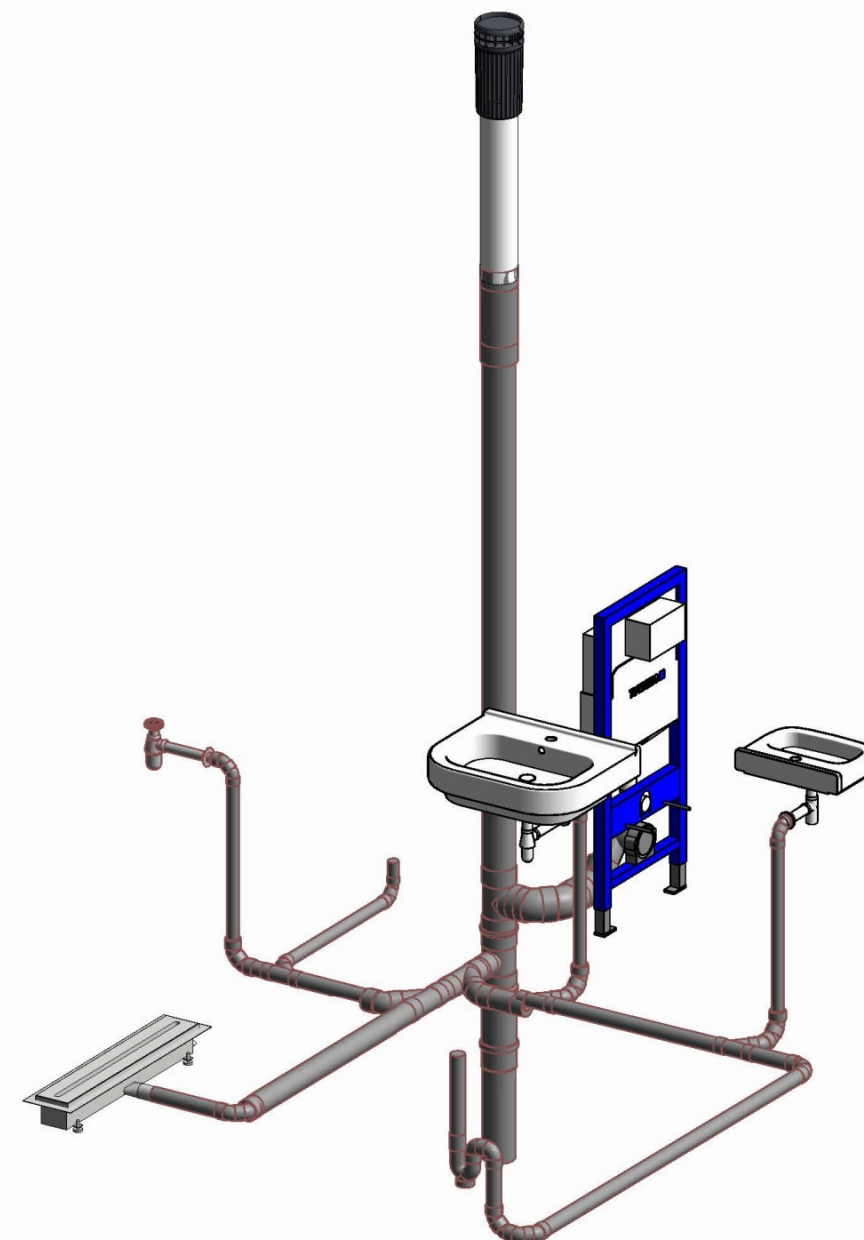

Riolering 02 - 3D

Ontwerp

Project: KUBUS Roosendaal						
Onderwerp: Riolering (afvalwater) 2e verdieping						
Schaal: 1 : 50	Formaat: A3	Datum: 14-05-2024	Tek.: [Redacted]	A	14-05-2024	[Redacted]
Bremantech Schokkerweg 1 8042 PC Zwolle				Versie	Datum	Tek.
Projectnummer:				KUBUS-R0-02		