
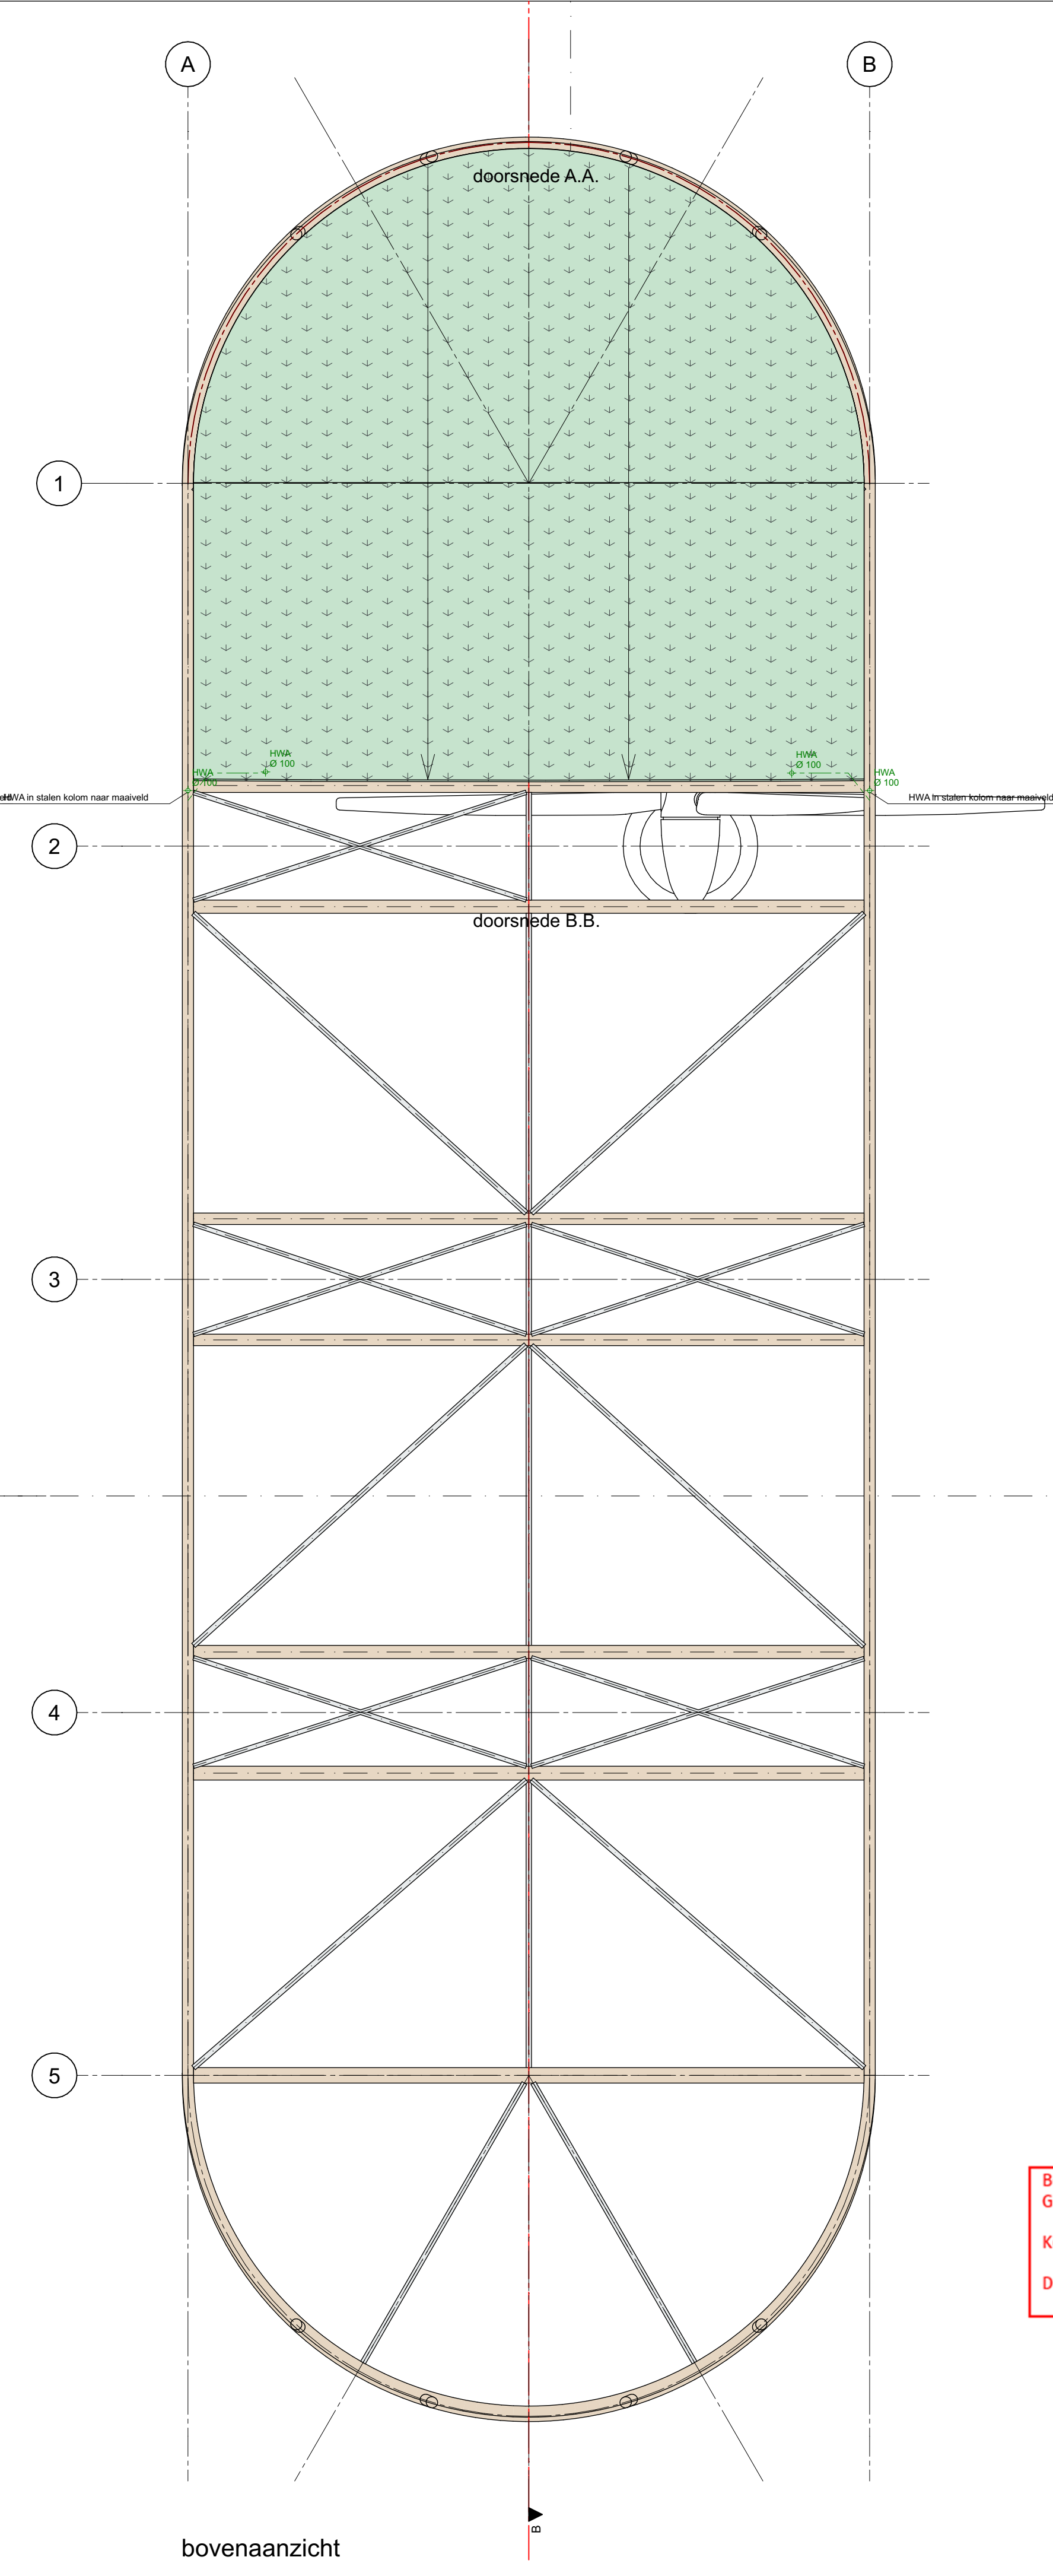
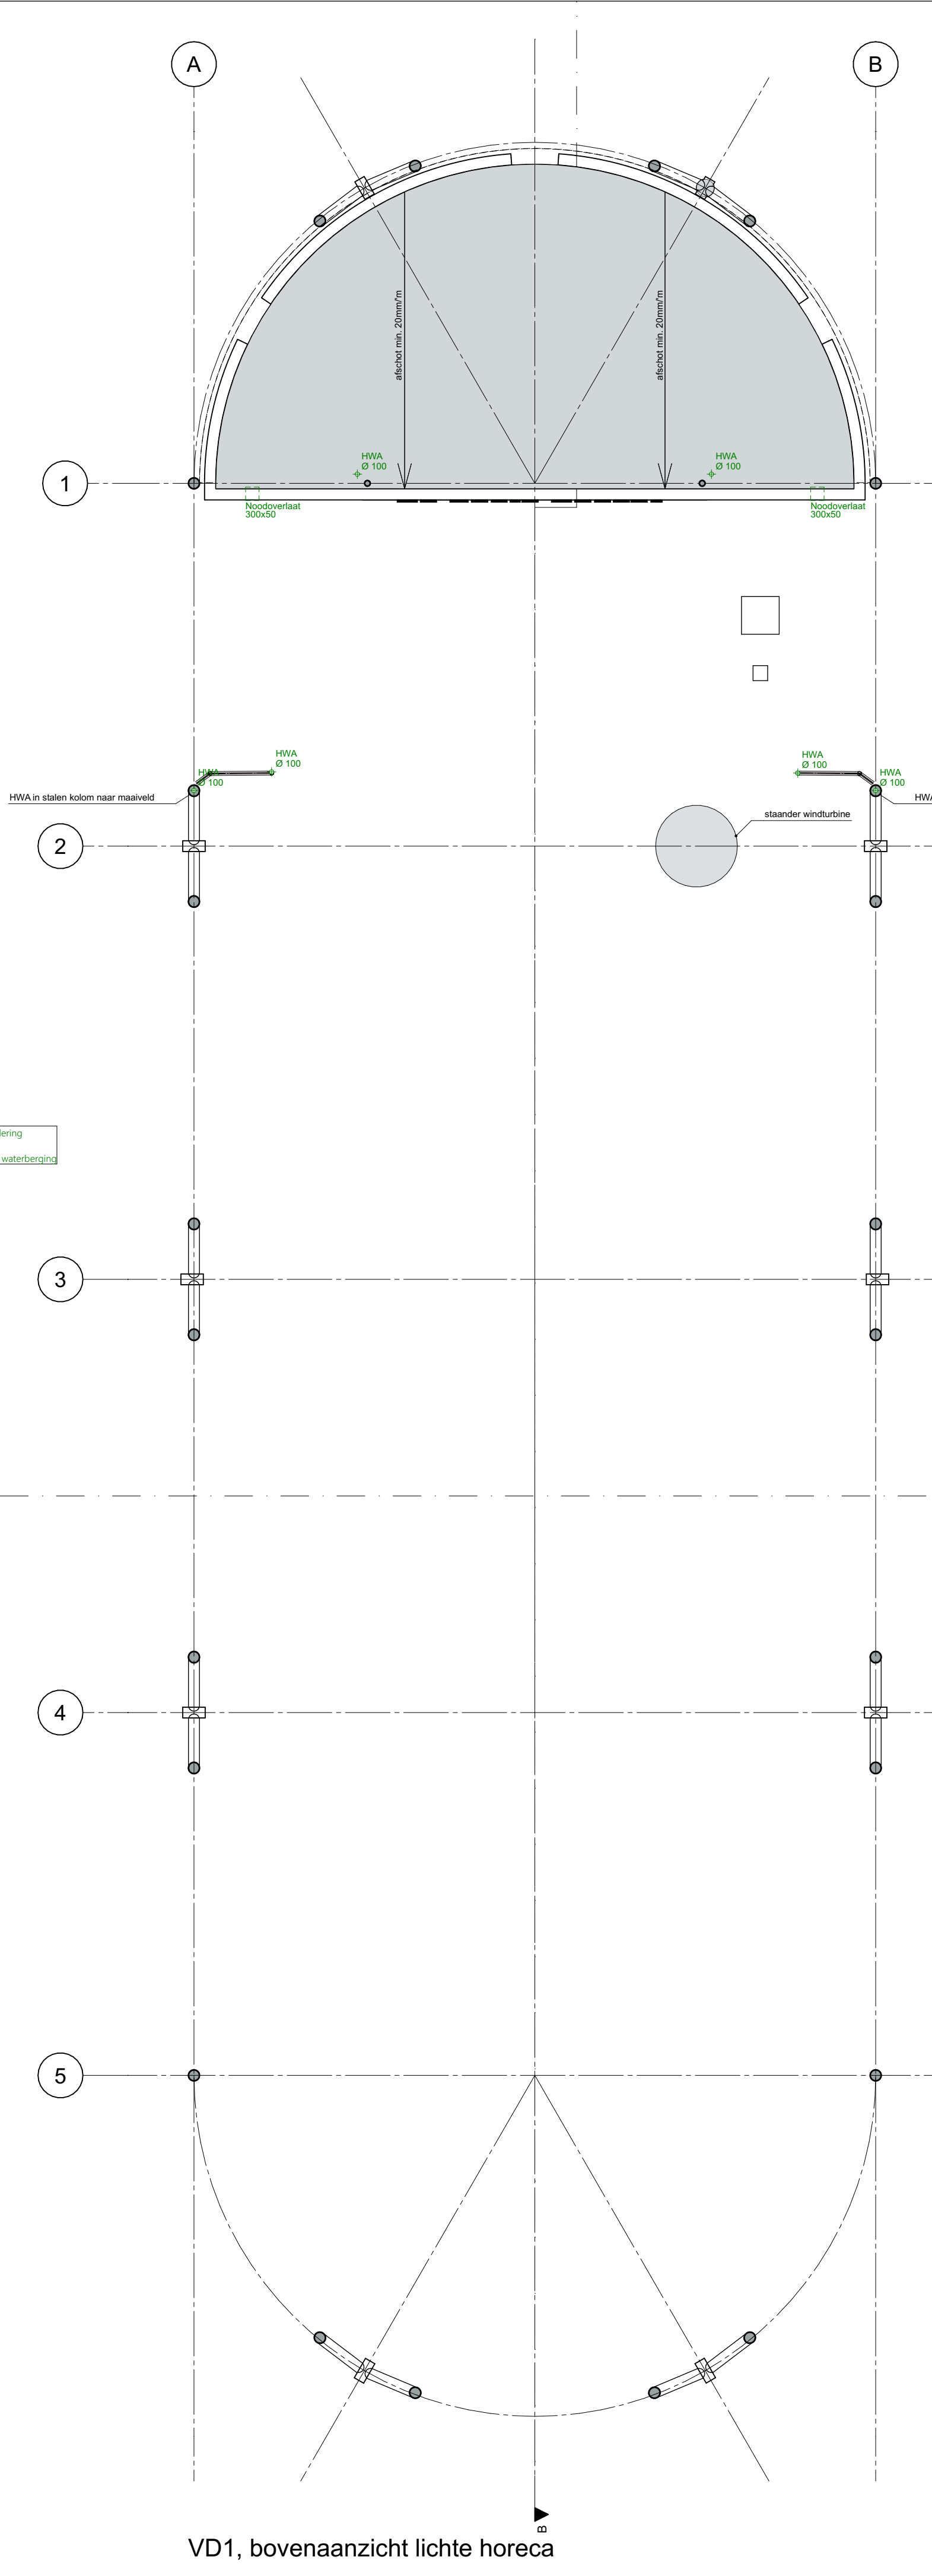


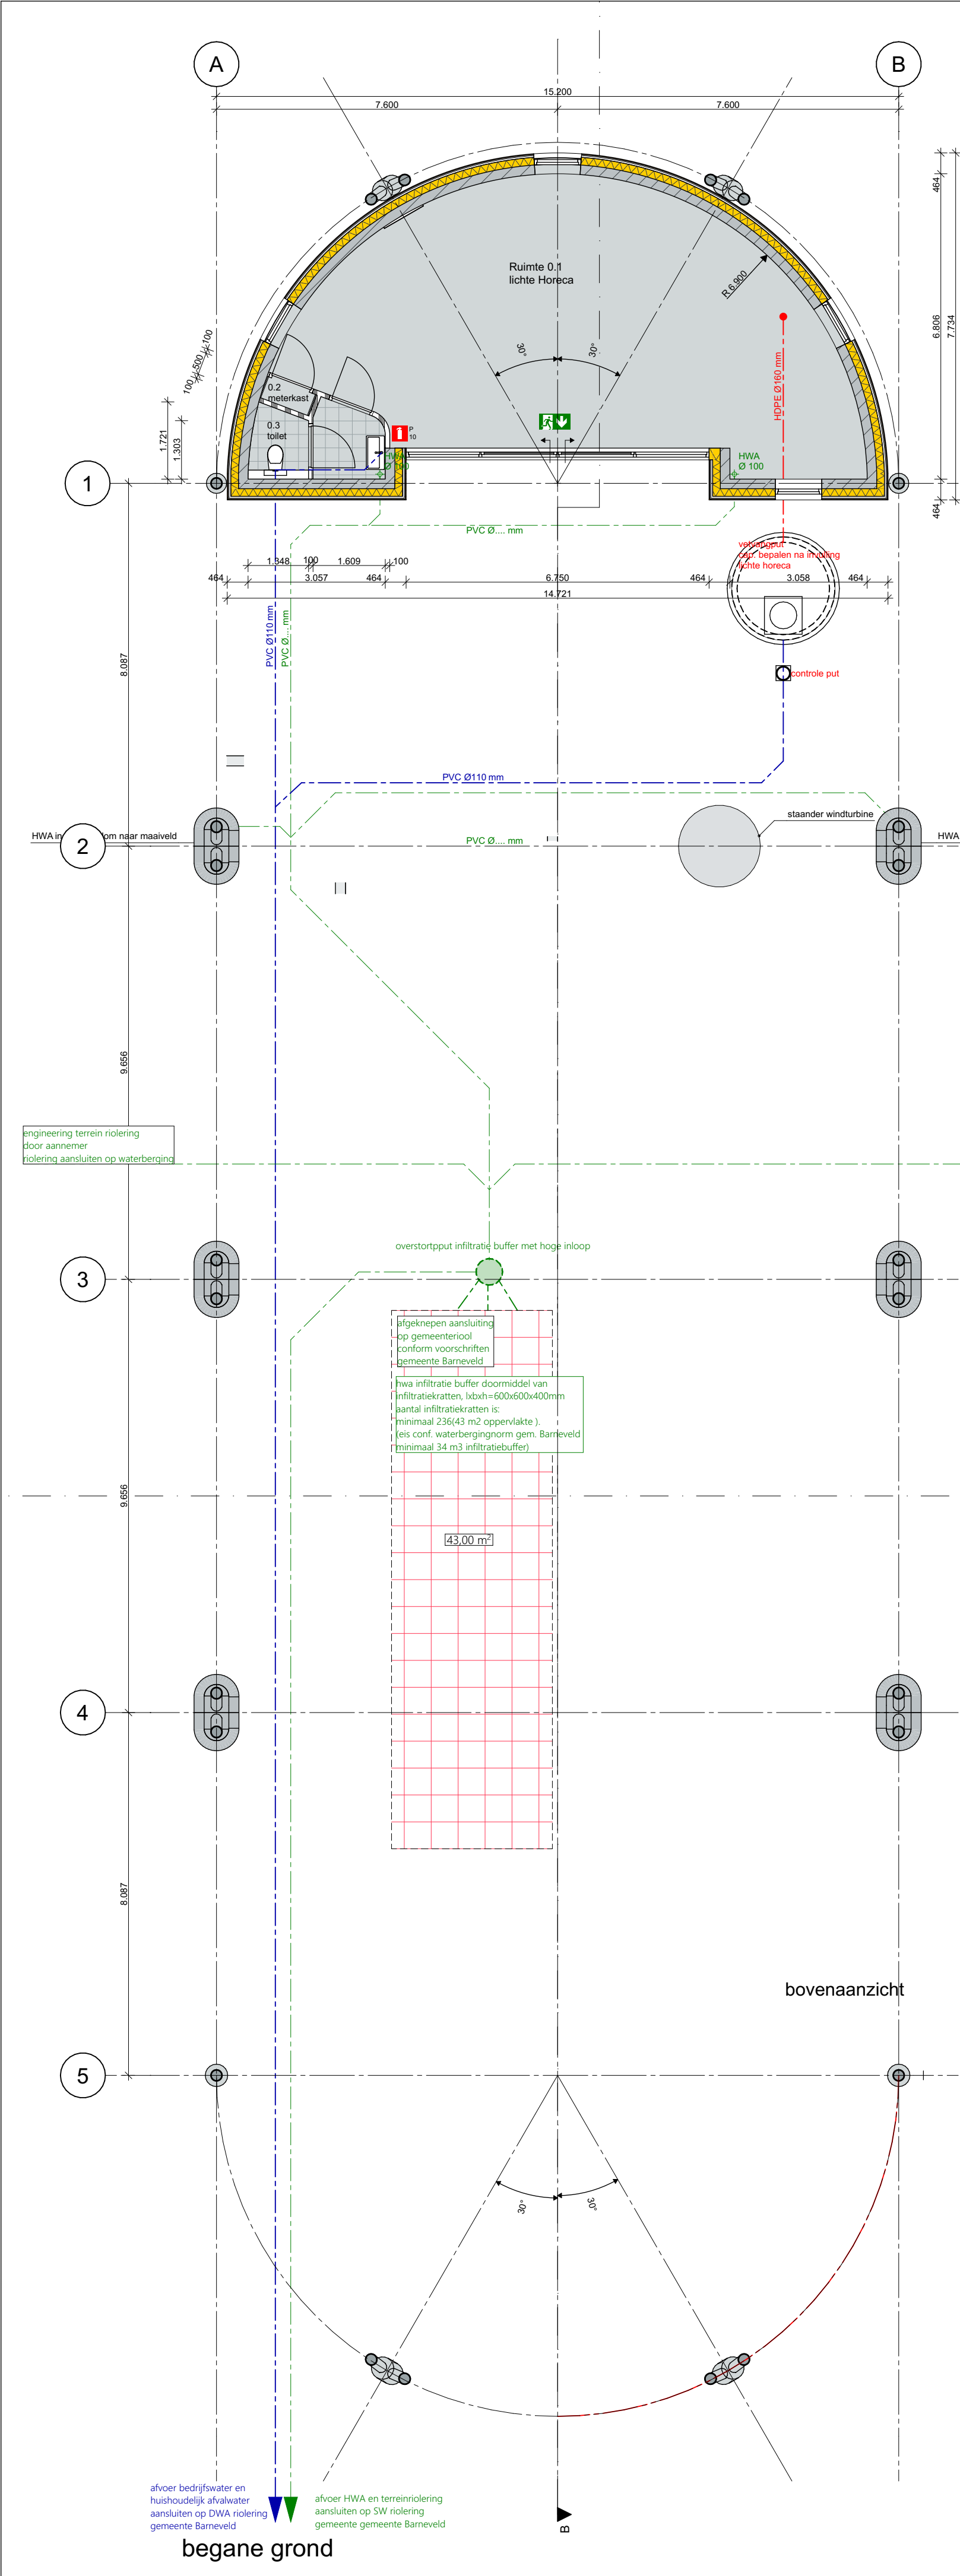

algemeen:

- schuifmetselwerk
- alkalisch beton
- vloerplaatwerk en wandtegels

Alle materialen dienen te voldoen aan brandklasse D voor zover zij grenzen aan binnen- of buitenlucht.

Alle materialen dienen te voldoen aan brandklassen D(f) voor zover zij grenzen aan de buitenlucht.

De bovengenoemde van het dak wordt niet brandgevaarlijk uitgevoerd, conform NEN 6063, art. 2.71.

Alle materialen binnen dienen te voldoen aan rookklasse S2 (ca) en brandklasse D(ca) in de binnenlucht. In de buitenlucht brandklasse D1.

Pijpsolatie moeten voldoen aan rookklassen S2(L) en brandklasse D1 in de binnenlucht. In de buitenlucht brandklasse D1.

technisch gegevens:

gst	aanrecht afvoer
vp	vloerput
wt	wastafel
d	douche
ft	fontein
wm	wasmachine
vw	vaatwasser
os	ontoppingsstuk
mva	mechanische ventilatie afvoer
hwa	hemelwater afvoer
dg	doorgang
rm	rookmelder
sl	standleiding
wc	watercloset afvoer
wtw	warmte terugwinning
++	beglazing gelagst / brandwerend 30min
v	ventilatoroester
vo	vloeropening/kruip opening
s	knopcilinder

brandtechnische voorzieningen:

- rookmelder
- brandslanghaspel
- poeder blusser
- CO2 blusser
- verlichte vluchtweg aanduiding

Kozijnen

Alle kozijnen moeten voldoen aan NEN 5096 Weerstandsklasse 2. Hang- en sluitwerk moet voldoen aan "Politiekeurmerk Vrij Wonen" en minimaal SKG 2 staven.

Afmetingen vrije doorgang, tenzij anders genoemd: 900x2300mm. Hoogteverschillen t.p.v. buitendeuren <20mm.

Materialen & Kleurenstaat

onderdeel:	materiaal:	kleur:
gevel houtbekleding	Plato wood Frake	natuur
kozijnen	aluminium	zwart RAL 9005
deuren	aluminium	zwart RAL 9005
dak plat	sedumdak	natuur
pergola	Hout gelamineerde ligger	natuur
staalconstructie pergola	staal	wit RAL 9010
beglazing alu. kozijnen	meerbladig glas	blank

Brandcompartimentering en -melding

Het geheel gebouw bestaat uit 1 (een) brandcompartiment BC.

Maatvoering:

Alle afmetingen van de hout-, staal- en betonconstructies conform opgave van de constructeur.

Alle relevante maatvoering in het werk te controleren.

Situatie:

kadastraal bekend: gemeente Voorhuizen

sectie: H

nummer(s): 2850

plaatselijk bekend: Amerika laan

plaats: Barneveld

schaal: 1 : 1000

peil: + N.A.P.

gewijzigd

datum	ref.	onderdelen
19/11/2025	JS	toevoegen brandkranen en aanrijdbeveiliging EOS, wijz. hoogte windmolens

Behoort bij besluit van Gemeente Barneveld

Kenmerk: 2025W1324

Datum: 30-04-2026

gemeente Barneveld

cten

75 • E: info@shuy.nl

Rengineers Energyhub

Amerika laan 5

3771 MC Barneveld

Oprachtgever: Rengineers

Amerika laan 5

3771 MC Barneveld

Onderwerp: TO

plattegronden en bovenaanzicht

ir. Jan M. Stuyt

Getekend: JS

Datum: 20/06/2025

Schaal: 1 : 100

Projectnummer: 22007

Bidnummer: B02