

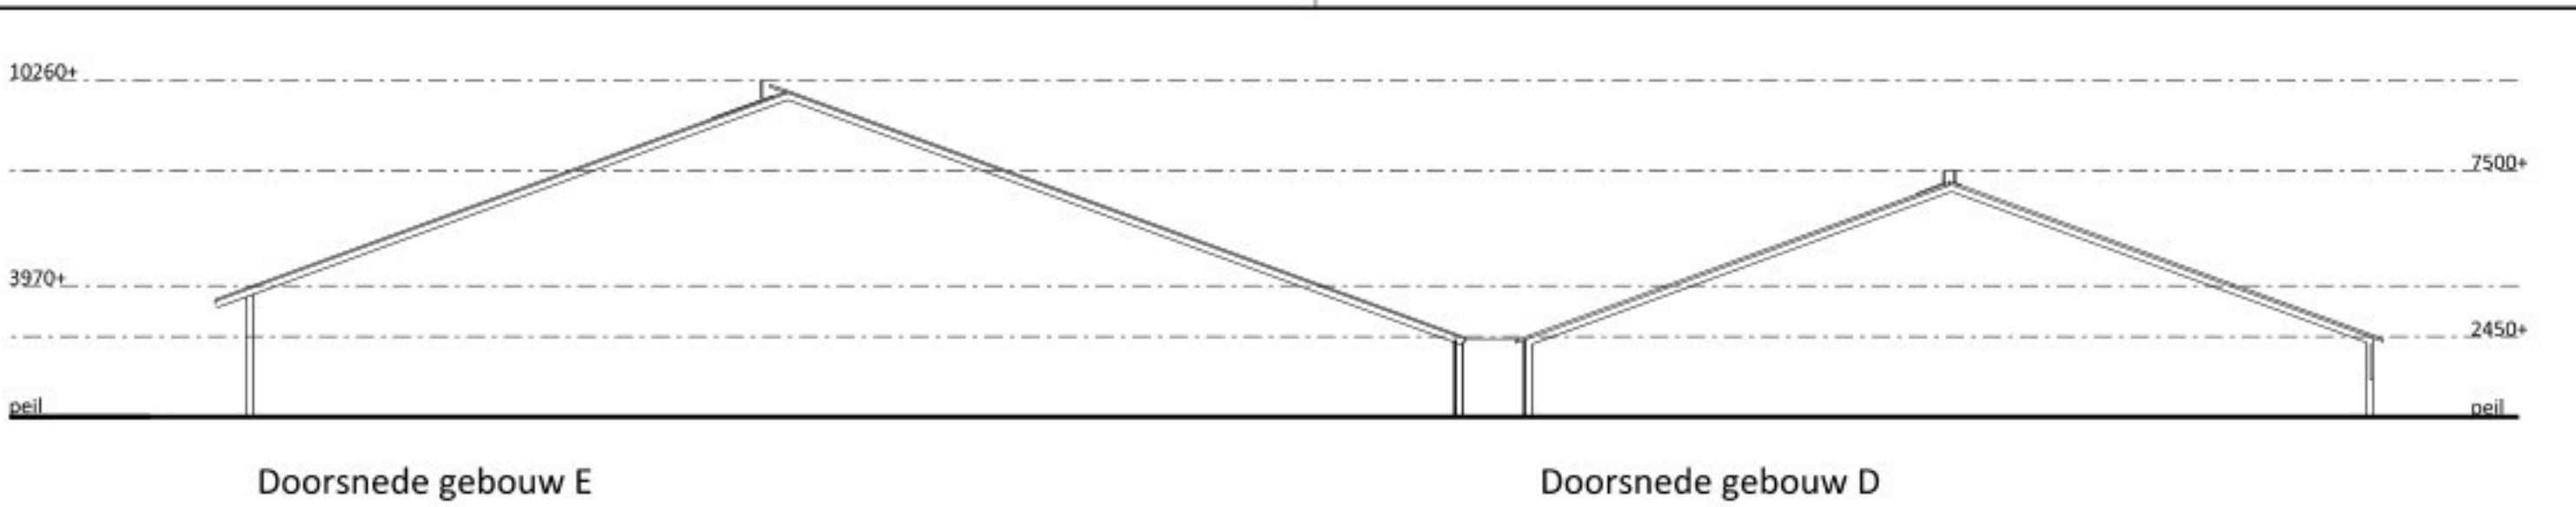
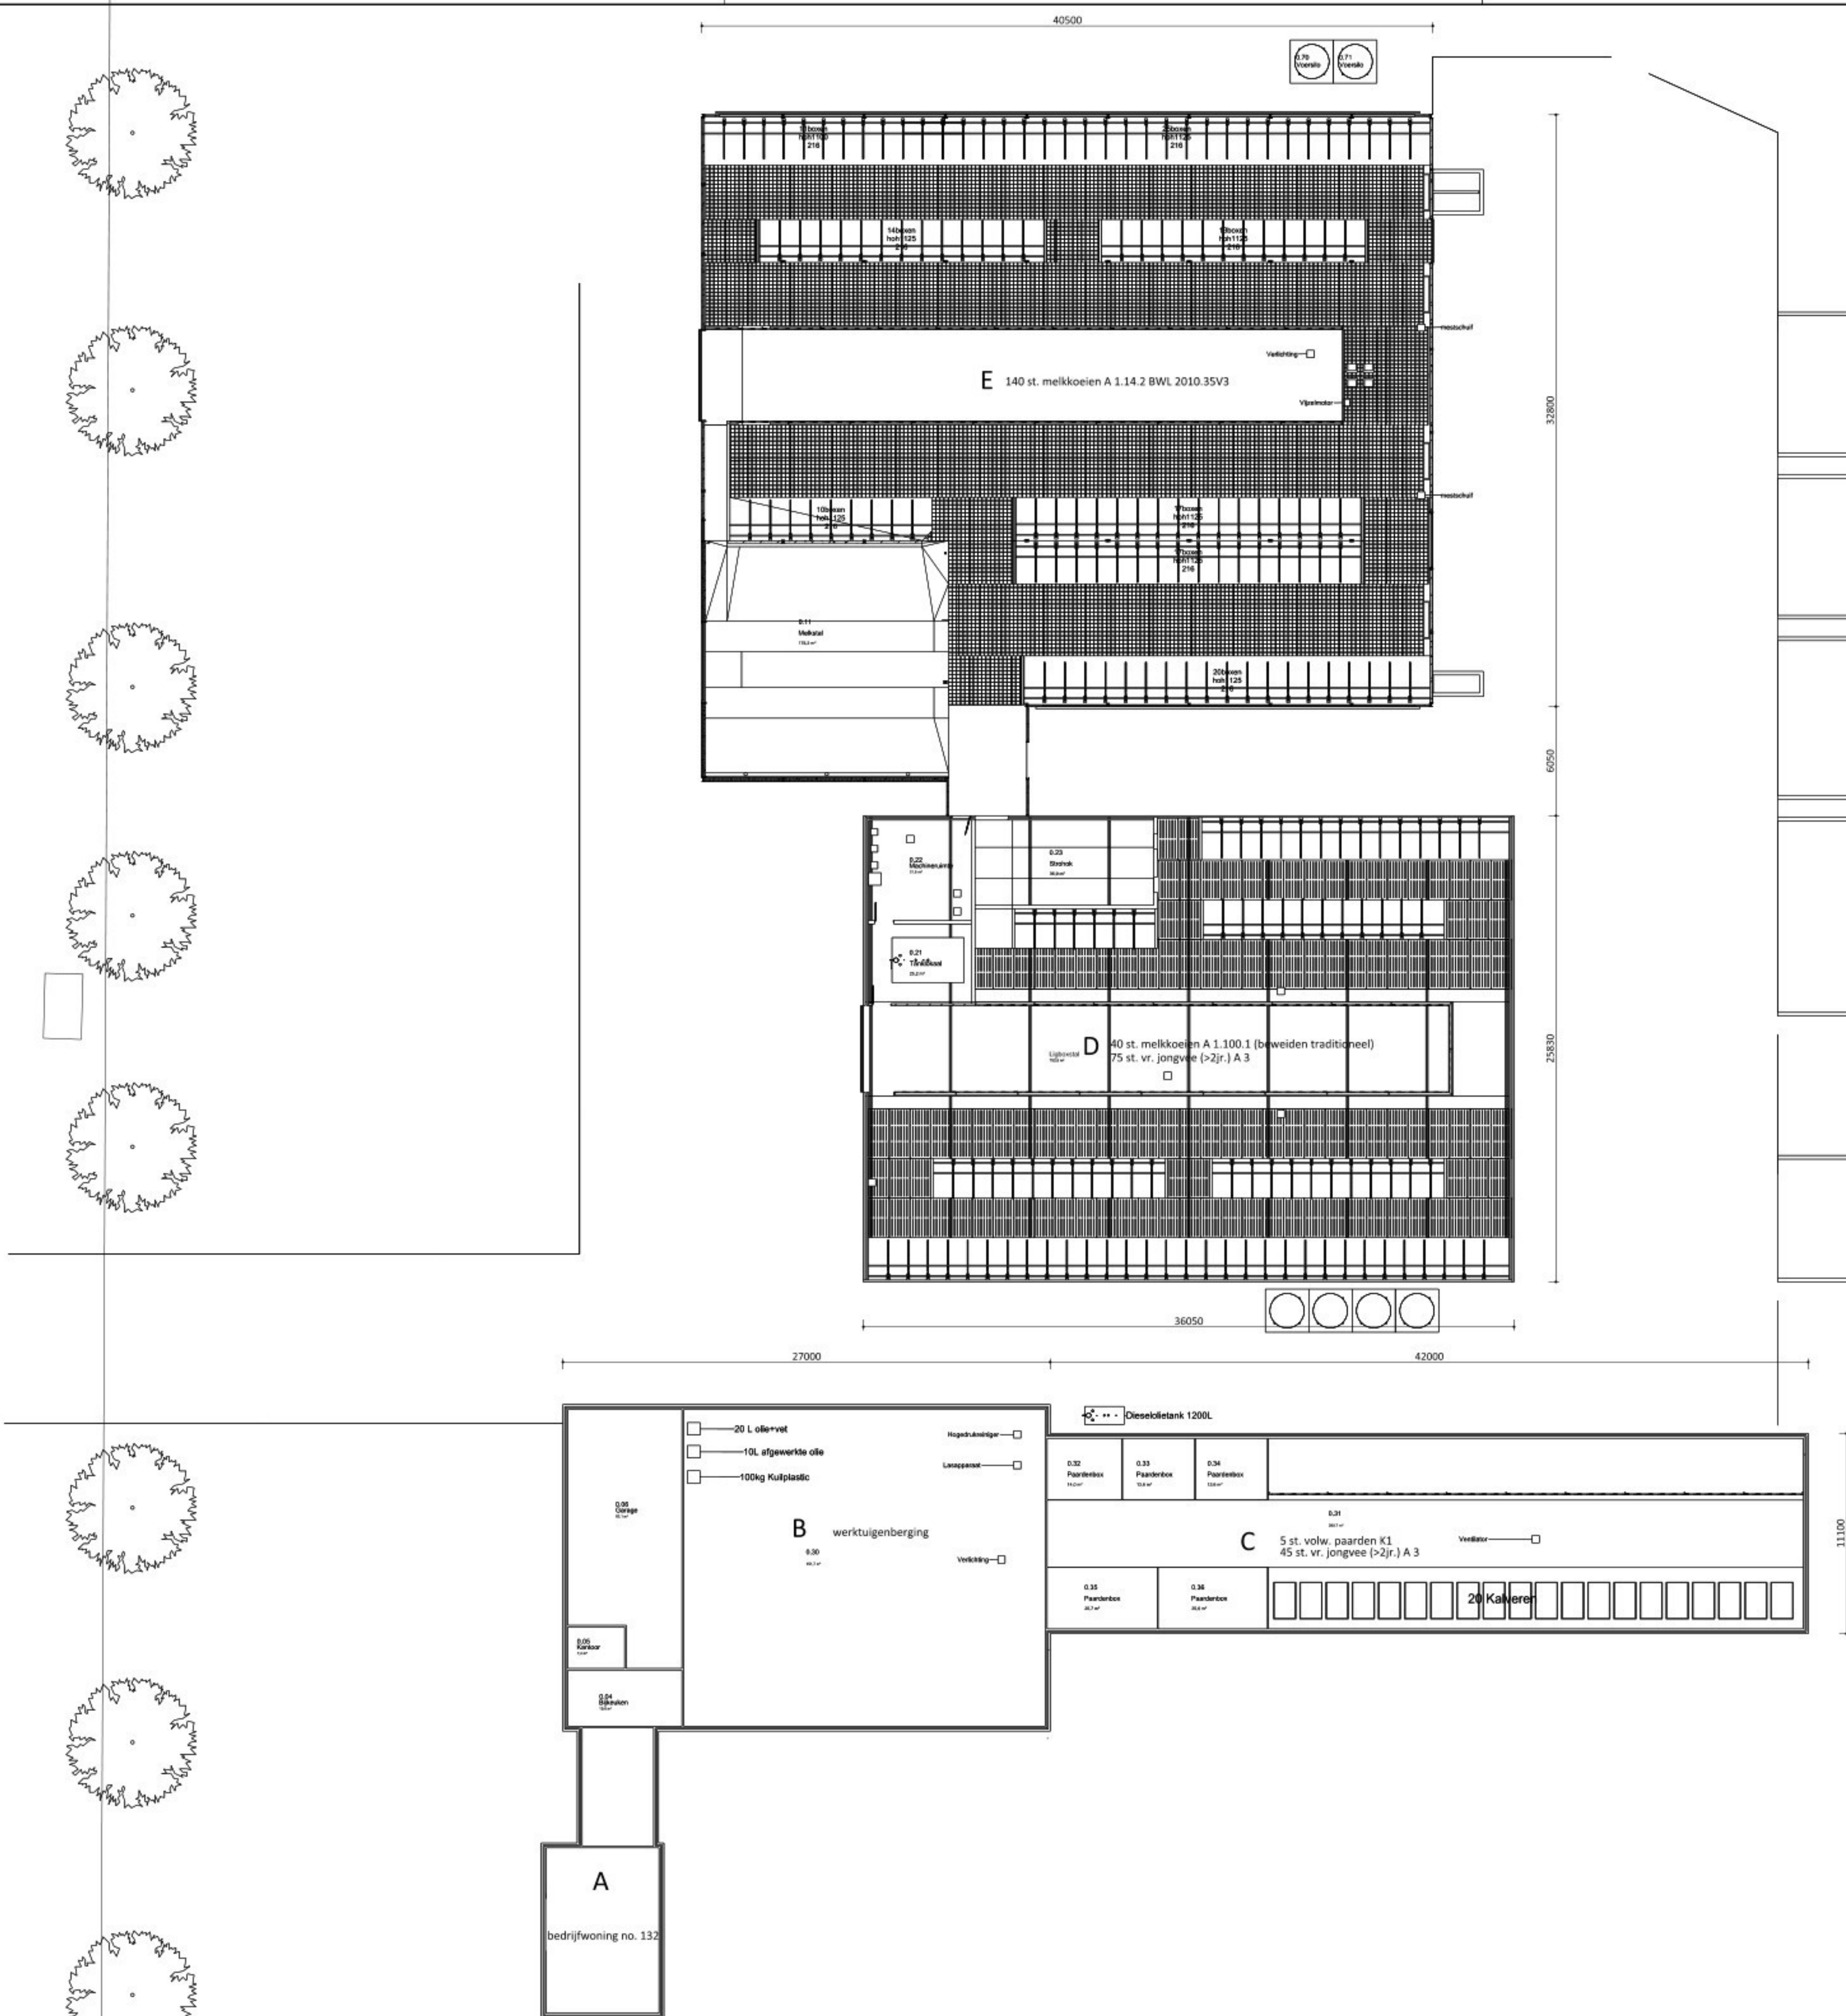


Boijlerweg

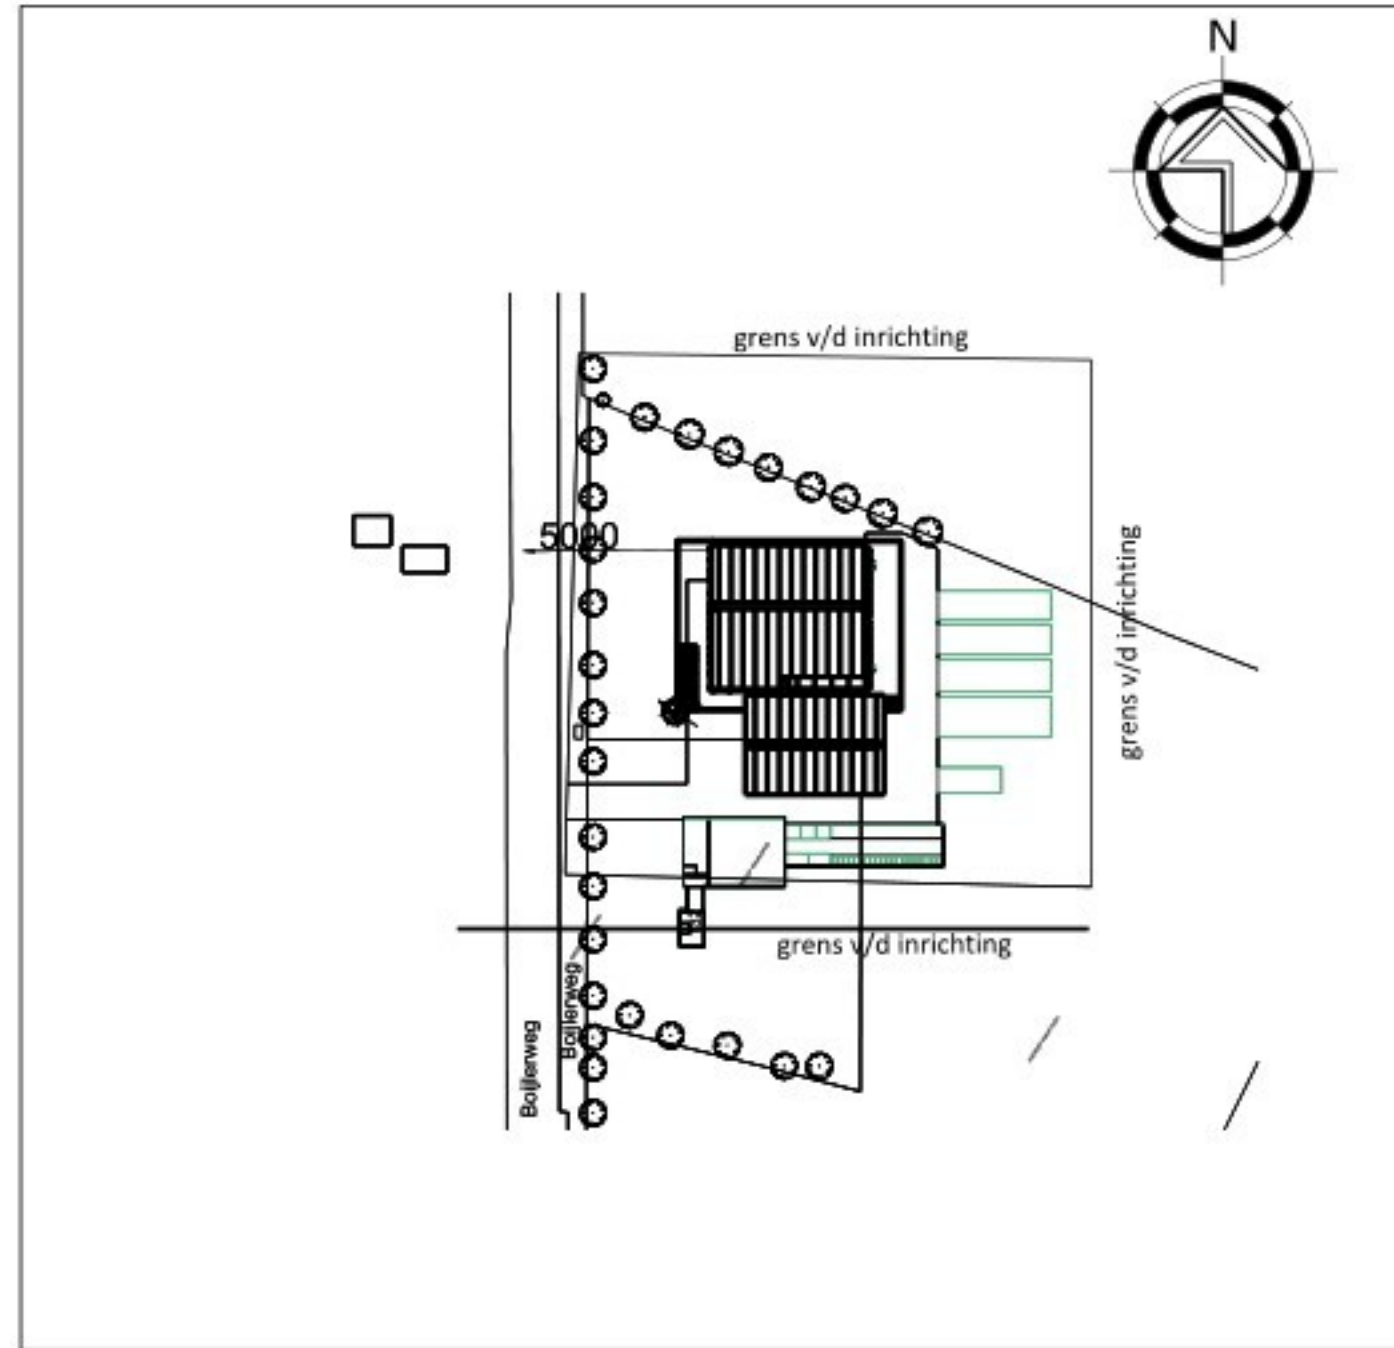

Gebouwen		
symbool	omschrijving	aantal dieren
A	bedrijfswoning nr. 132	-
B	werktuigenber / garage	-
C	stal	45 st. vr. jongvee (< 2jr.) A 3
C	stal	5 st. volw. paarden K1
D	stal	40 st. melkkoeien A 1.100.1 (beweiden traditioneel)
D	stal	75 st. vr. jongvee (> 2jr.) A 3
F	stal / melkstal	140 st. melkkoeien A 1.14.2 BWL 2010.35V3

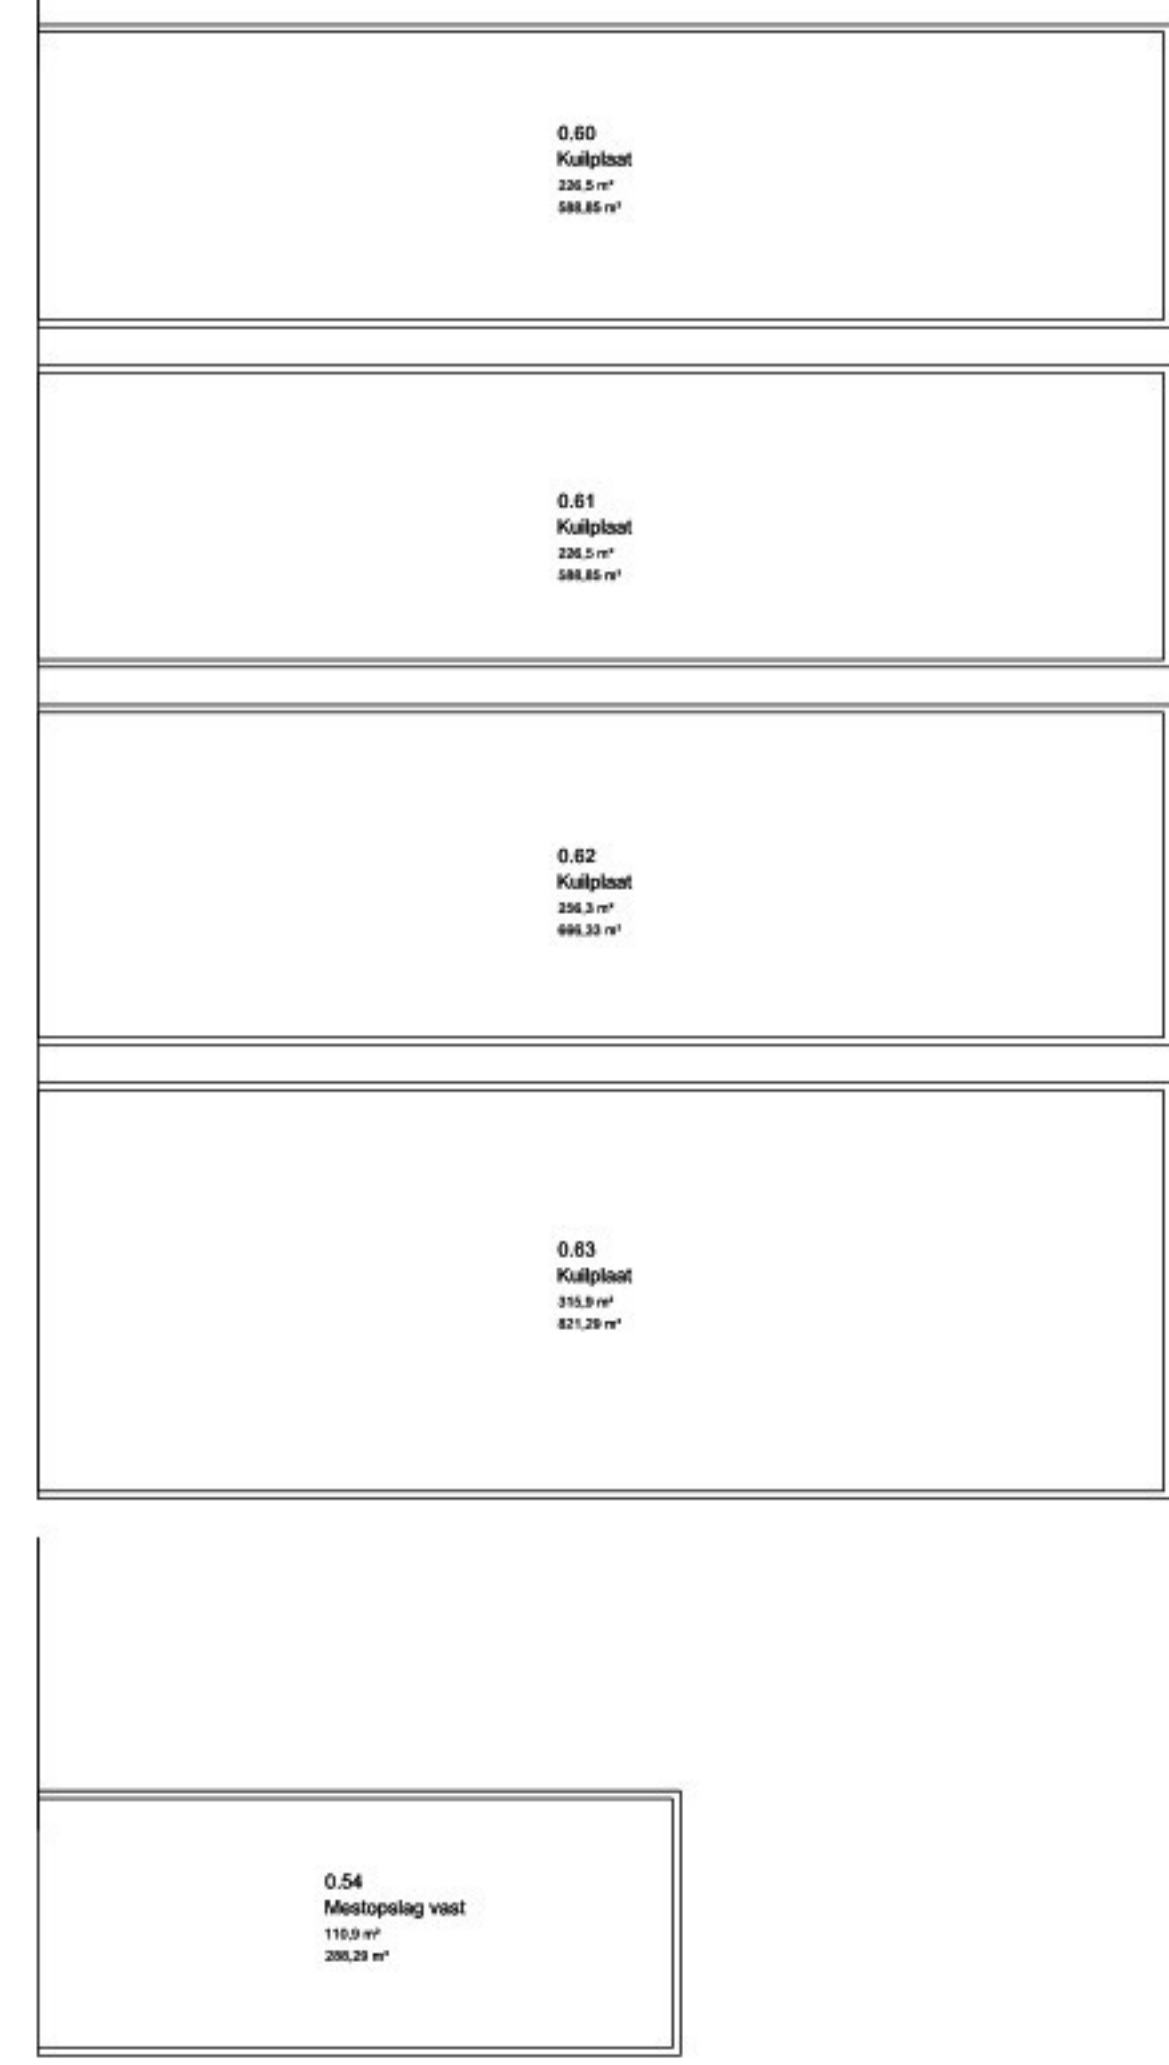

PROJECT:  
Bedrijfsplattegrondstekening

OPDRACHTGEVER:  
Mts. J. L. R. en G. Jorritsma-Postma  
Boijlerweg 132  
8392 NL BOUL

LOCATIE: Boijlerweg 132 te Boijl

SCHAAL: 1:200

GETEKEND:

FORMAAT: 594x1189

DATUM: 11/03/2014

WUZZIGING: 05/08/2014

PROJECTNUMMER:

VanWestreenen Adviseurs

Antonie Faberstraat 2a  
3722 ABB Bovenroos  
T: (0342) 47 62 35  
F: (0342) 47 62 61  
E: info@vanwestreenen.nl

Vereniging 054  
7131 JA Luchterwoude  
T: (0544) 37 97 37  
F: (0544) 37 61 64  
E: info@vanwestreenen.nl



## Toelichting grondslagen

In dit document kunt u secties vinden die onleesbaar zijn gemaakt. Deze informatie is achterwege gelaten op basis van de Wet open overheid (Woo). De letter die hierbij is vermeld correspondeert met de bijbehorende grondslag in onderstaand overzicht.

### **J** Art. 5.1 lid 2 sub e

Het belang van de openbaarmaking van deze informatie weegt niet op tegen het belang van de eerbiediging van de persoonlijke levenssfeer van betrokkenen