

LEGENDA

ALGEMEEN

Plattegronden: verdieping 15, 16, 25 en 26 zijn verder uitgewerkt met maatvoering, kozijnmerken en teksten. Deze zijn gelijk aan de overige hierop aangegeven plattegronden. Voor uitwerking trappen zie tekening VII-D3A-VII-M2-OV-8000 TRAPTEKENING EN BALUSTRAAT.
Voor volledig renvoi zie VII-D3A-VII-M2-OV-100R.

Oppervlakte m² is netto vloeroppervlakte.

±0 Hoogteanduiding [mm] t.o.v. vloerpeil begane grond (NAP)
+3890 Hoogteanduiding [mm] t.o.v. NAP

- Lichte scheidingswand
- Lichte scheidingswand met geluidwering cf. Bouwbesluit Afd. 3.4 en rapport installatie adviseur
- Kalkzandsteenwand, lijmblokken / vellingblokken
- Lichte scheidingswand, woningscheidend en/ of WBDBO eis
- Beton, conform opgave constructeur
- Isolatie
- Extra Beveiligde Vluchtroute

- stompe (binnen)deur: alle deuren hebben een minimale vrije doorgang van 800x2100mm
- zelfsluitend
- vrijlooppdeurdranger in deur WBDBO 30 minuten
- brandscheiding WBDBO 30 minuten
- brandscheiding WBDBO 60 minuten
- brandscheiding WBDBO 90 minuten

GEBRUIKTE ONDERLEGERS
Scheikundig ontwerpplan TE-18/0064 van Gemeente Rotterdam, d.d. 13-07-2023

RIOLERING

Afmetingen en aanleg rioleringen conform opgave installatie adviseur.

- s.b. Spoelbak
- w.a. Opstelplaats wasautomaat
- n.b. Noodverloep aantal en afmetingen cf. opgave constructeur
- h.w. Hemelwaterafvoer

MECHANISCHE VENTILATIE


Ventilatievoorzieningen en berekeningen conform rapport installatie adviseur en vlg. NEN 1087
Ventilatievoorzieningen afvoer verbrandingsgassen conform rapport installatie adviseur en vlg. NEN 2757.

- Lucht afvoer
- Lucht toevoer
- WTW Decentrale mechanische ventilatie unit met warmterugwinning
- CERA Centrale mechanische ventilatie unit met CO2 regeling
- k.t. Opstelplaats kooktoestel
- m.k. Meterkast

BRANDVEILIGHEID

Brandveiligheidsvoorzieningen en berekeningen conform rapport brandveiligheids adviseur. Exacte projectering brandmeldinstallatie te bepalen door installateur. Bewakingsniveau: zie masterplan brandveiligheid.

- P Vluuchdeur voorzien van paniekbalk
- V Vluuchdeur te openen zonder gebruik te moeten maken van een sleutel
- DVI Vluuchdeur met deurvastzetinrichting
- DA Deur voorzien van deurautoomaat
- rv Ruimte voorzien van nood- en transparant verlichtingsinstallatie, uitgevoerd conform NEN-EN 1838
- Nooduitgang
- Vluuchrichting
- 30 minuten WBDBO
- 60 minuten WBDBO
- 90 minuten WBDBO
- 120 minuten WBDBO
- hm Huisrookmelder
- bm Ruimte voorzien van brandmelder
- o-c Natte blusleiding, conform de NEN 1594, Bijlage C
- o-c D Droge blusleiding, conform de NEN 1594, Bijlage D
- Brandweertelefoon
- Ruimte voorzien van voldoende brandslangspels cf. NEN-EN 671-3-C1:2015 nl


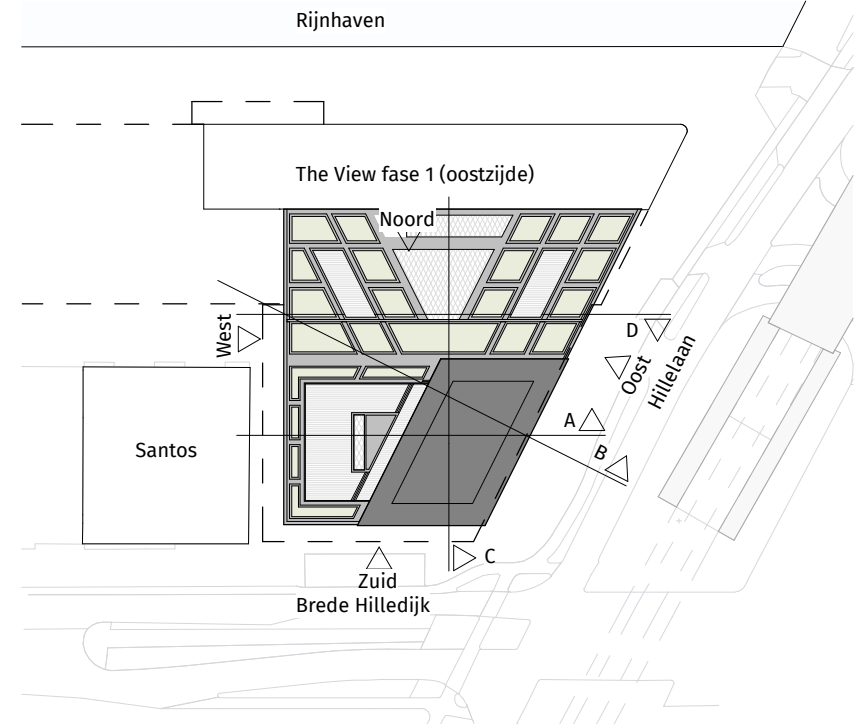


THE VIEW 2
ROTTERDAM

Bladnummer
VII-D3A-VII-M2-OV-1035

Bladnaam
35e VERDIEPING

Dossier 19.280
Datum 15-12-2022
Wijziging 20-09-2023 - aanvulling 03
Formaat A1L
Schaal 1:100
Status Definitief

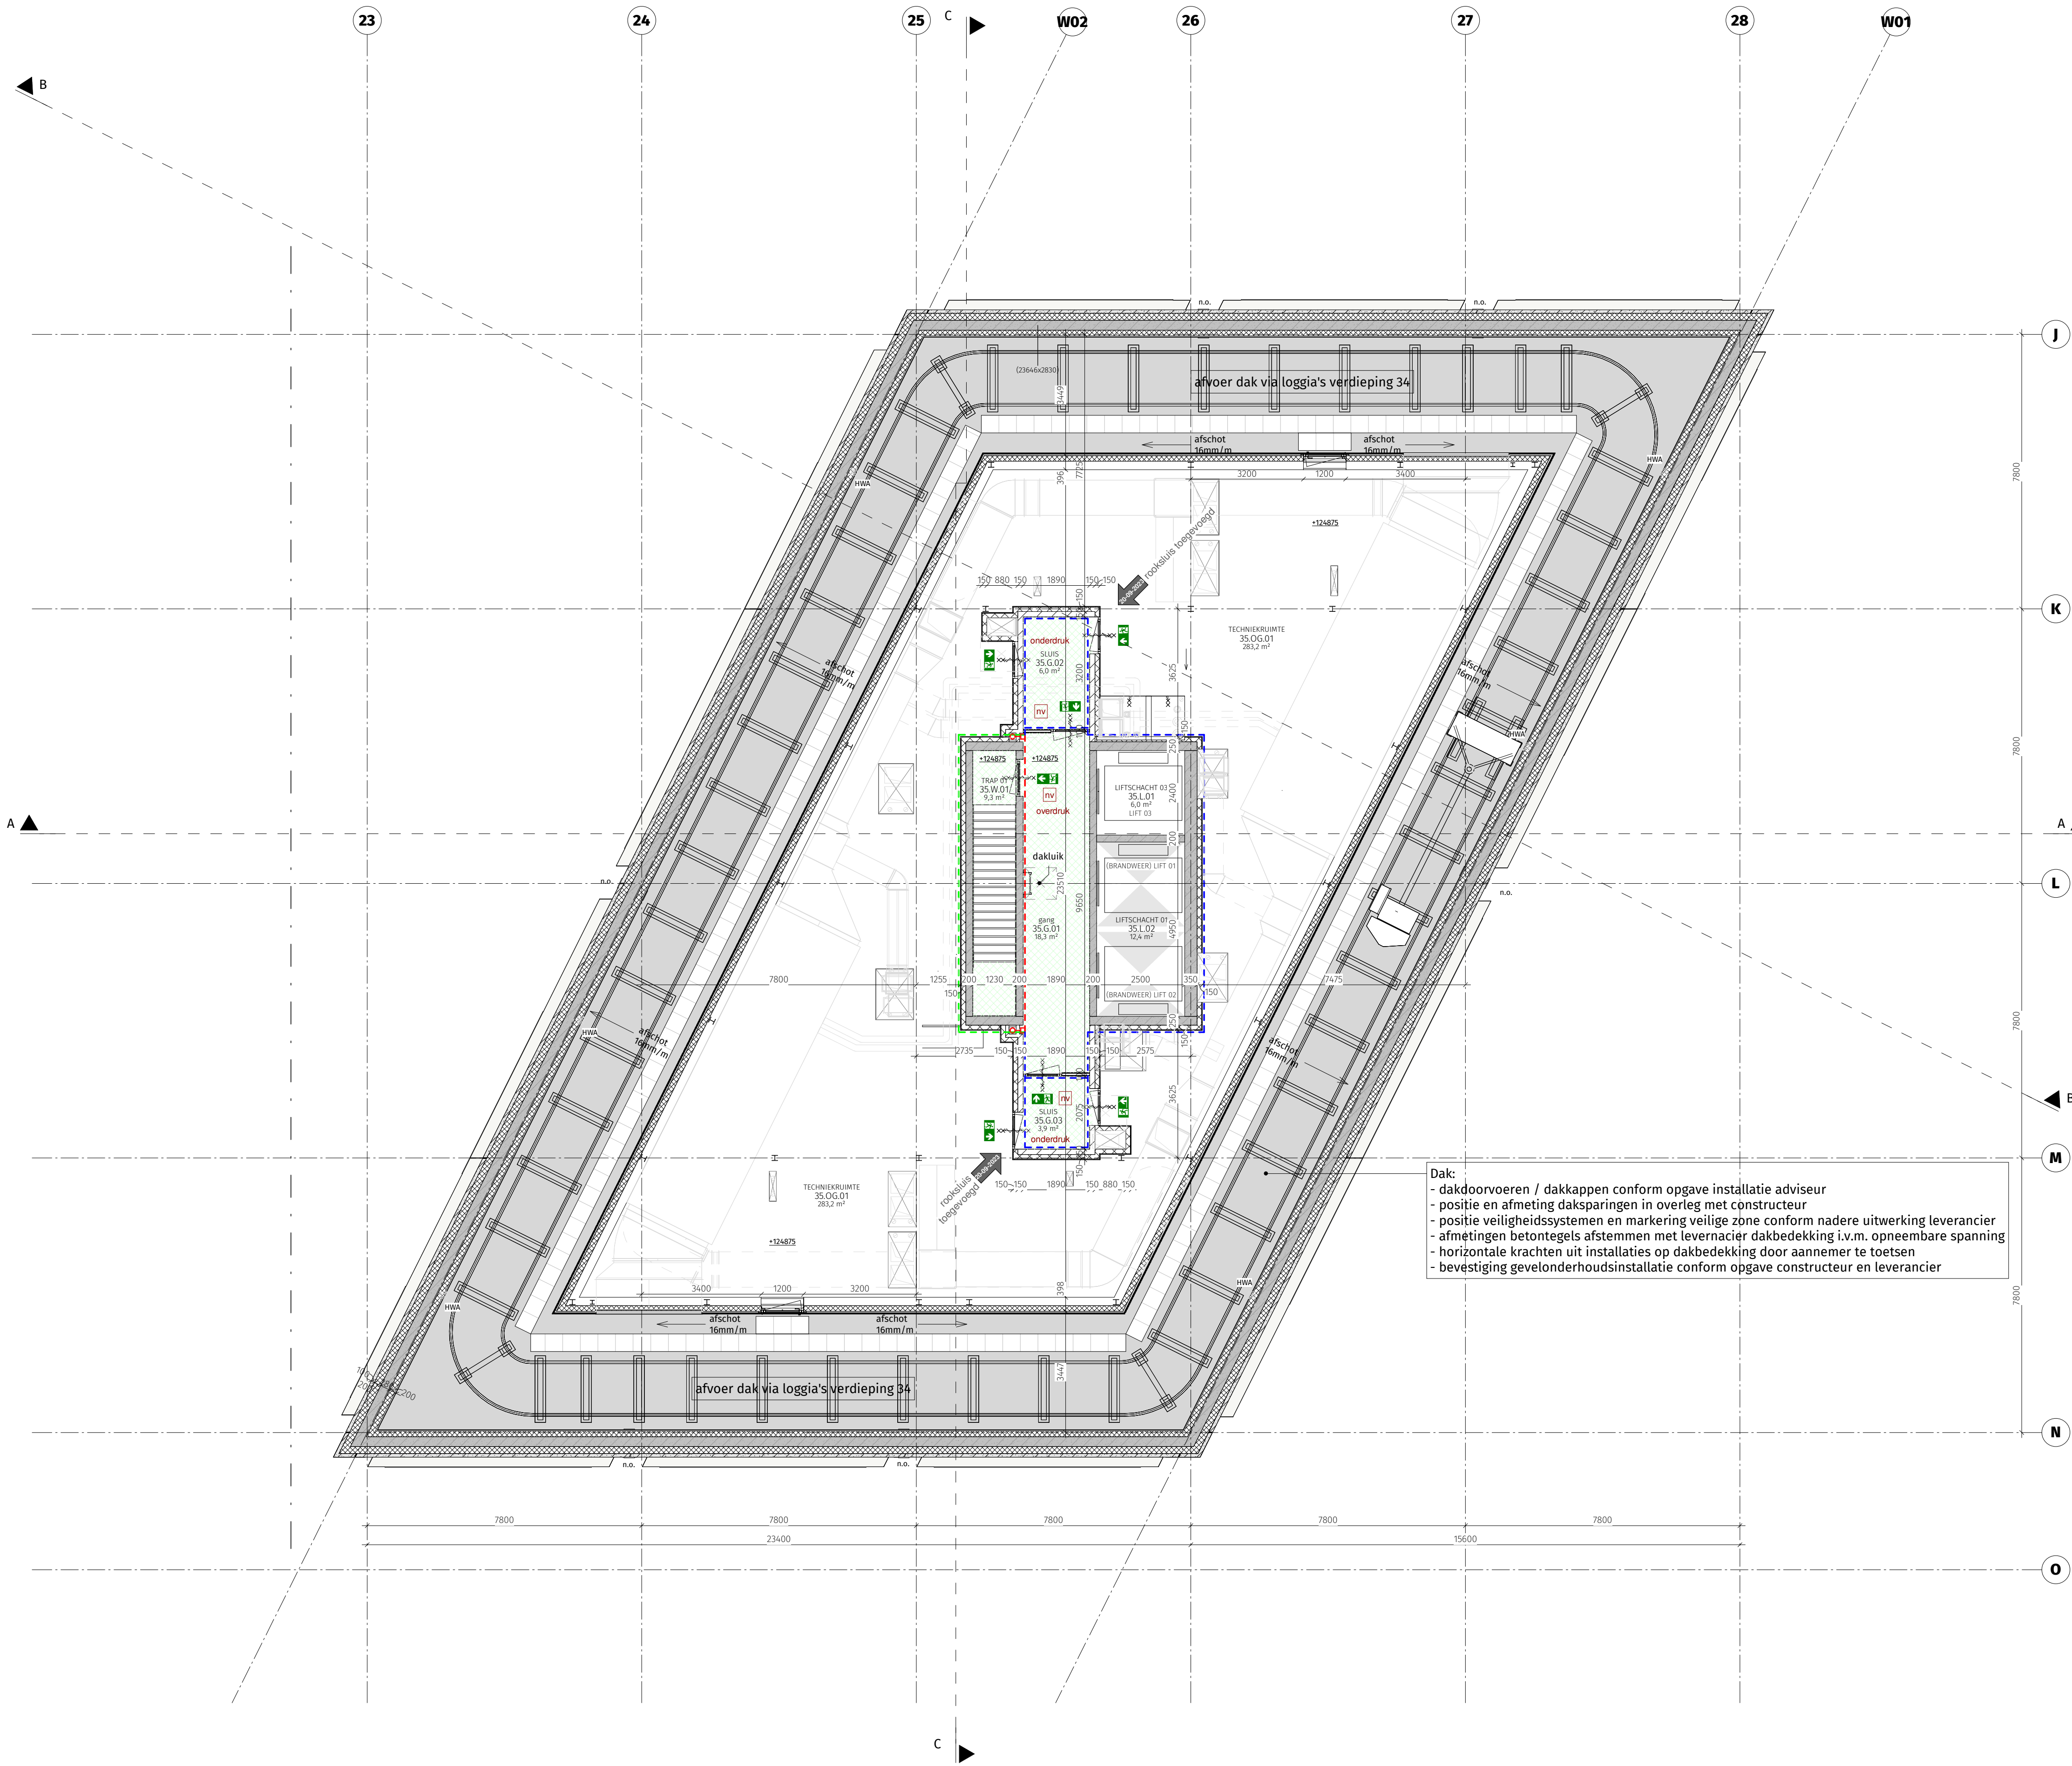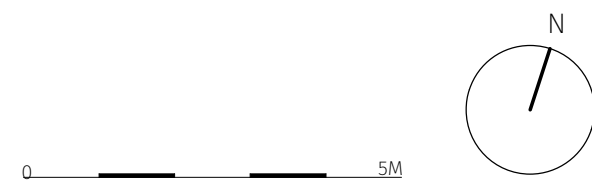

Dak:
- dakdoorvoeren / dakkappen conform opgave installatie adviseur
- positie en afmeting daksparringen in overleg met constructeur
- positie veiligheidssystemen en markering veilige zone conform nadere uitwerking leverancier
- afmetingen betontegels afstemmen met leverancier dakbedekking i.v.m. opneembare spanning
- horizontale krachten uit installaties op dakbedekking door aannemer te toetsen
- bevestiging gevelonderhoudsinstallatie conform opgave constructeur en leverancier