

LEGENDA

ALGEMEEN

Plattegronden: verdieping 15, 16, 25 en 26 zijn verder uitgewerkt met maatvoering, kozijnmerken en teksten. Deze zijn gelijk aan de overige hierop aangeelde plattegronden. Voor uitwerking trappen zie tekening VII-D3A-VII-M2-OV-2007 TRAPTEKENING EN BALUSTRAAT.
Voor volledig renvoi zie VII-D3A-VII-M2-OV-100R.

Oppervlakte m² is netto vloeroppervlakte.

±0 Hoogteaanduiding [mm] t.o.v. vloerpeil begane grond (2600-NAP)
+3890 Hoogteaanduiding [mm] t.o.v. NAP

- Lichte scheidingwand
- Lichte scheidingwand met geluidwering cf. Bouwbesluit Afd. 3.4 en rapport installatie adviseur
- Kalkzandsteenwand, lijmblokken / vellingblokken
- Lichte scheidingwand, woningscheidend en/ of WBDBO eis
- Beton, conform opgave constructeur
- Isolatie
- Extra Beveiligde Vluchtroute

- stompe (binnen)deur
alle deuren hebben een minimale vrije doorgang van 850x2100mm
- zelfsluitend
- vrijloopen deurdringer in deur WBDBO 30 minuten
- brandscheiding WBDBO 30 minuten
- brandscheiding WBDBO 60 minuten
- brandscheiding WBDBO 90 minuten

GEBRUIKTE ONDERLEGERS

Scheikundig ontwerpplan TE-18/0064 van Gemeente Rotterdam, d.d. 13-07-2023

RIOLERING

Afmetingen en aanleg rioleringen conform opgave installatie adviseur.

- s.b. Spoelbak
- w.a. Opstelplaats wasautomaat
- n.b. Noodverloop aantal en afmetingen cf. opgave constructeur
- h.w. Hemelwaterafvoer

MECHANISCHE VENTILATIE

Ventilatievoorzieningen en berekeningen conform rapport installatie adviseur en vlg. NEN 1087
Ventilatievoorzieningen afvoer verbrandingsgassen conform rapport installatie adviseur en vlg. NEN 2757

- Lucht afvoer
- Lucht toevoer
- WTW Decentrale mechanische ventilatie unit met warmterugwinning
- CERA Centrale mechanische ventilatie unit met CO2 regeling
- k.t. Opstelplaats kooktoestel
- m.k. Meterkast

BRANDVEILIGHEID


Brandveiligheidsvoorzieningen en berekeningen conform rapport brandveiligheids adviseur. Exakte projectering brandmeldinstallatie te bepalen door installateur. Bewakingsniveau: zie masterplan brandveiligheid.

- P Vluchtdoorvoorzien van paniebalk
- V Vluchtdoor te openen zonder gebruik te moeten maken van een sleutel
- DVI Vluchtdoor met deurvastzetinrichting
- DA Deur voorzien van deurautoomaat
- nv Ruimte voorzien van nood- en transparant verlichtingsinstallatie, uitgevoerd conform NEN-EN 1838
- ELV Nooduitgang
- Vluchtrichting

- 30 minuten WBDBO
- 60 minuten WBDBO
- 90 minuten WBDBO
- 120 minuten WBDBO

- rm Huisrookmelder
- bm Ruimte voorzien van brandmelder
- o-c Natte blusleiding, conform de NEN 1594, Bijlage C
- o-c D Droge blusleiding, conform de NEN 1594, Bijlage D

- Brandweertelefoon
- Ruimte voorzien van voldoende brandslangspels cf. NEN-EN 671-3-C1:2015 nl

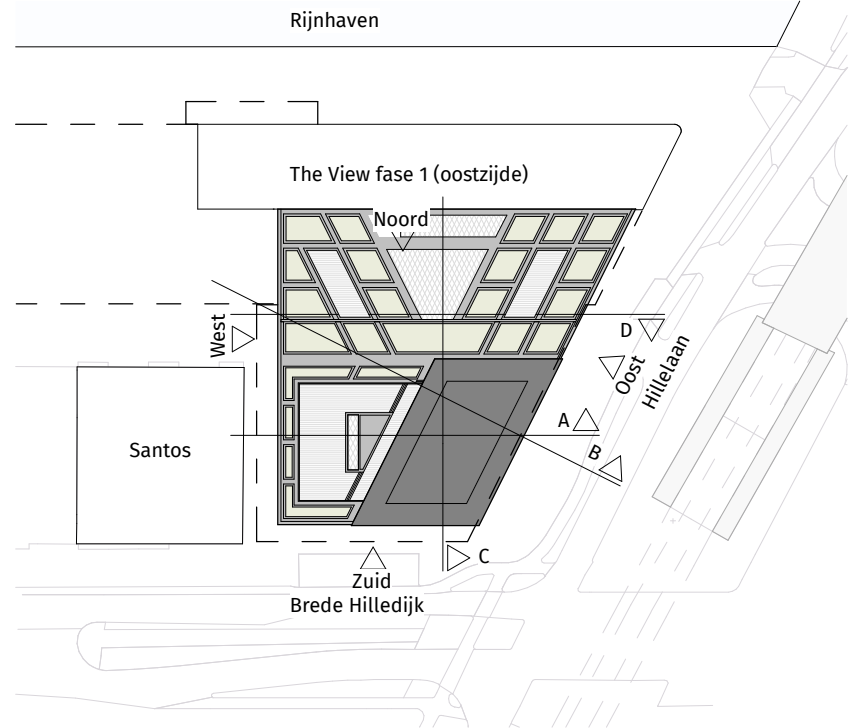

THE VIEW 2
ROTTERDAM

Bladnummer
VII-D3A-VII-M2-OV-1036

Bladnaam
DAKAANZICHT

Dossier 19.280
Datum 15-12-2022
Wijziging 20-09-2023 - aanvulling 03
Formaat A1L
Schaal 1:100
Status Definitief

