



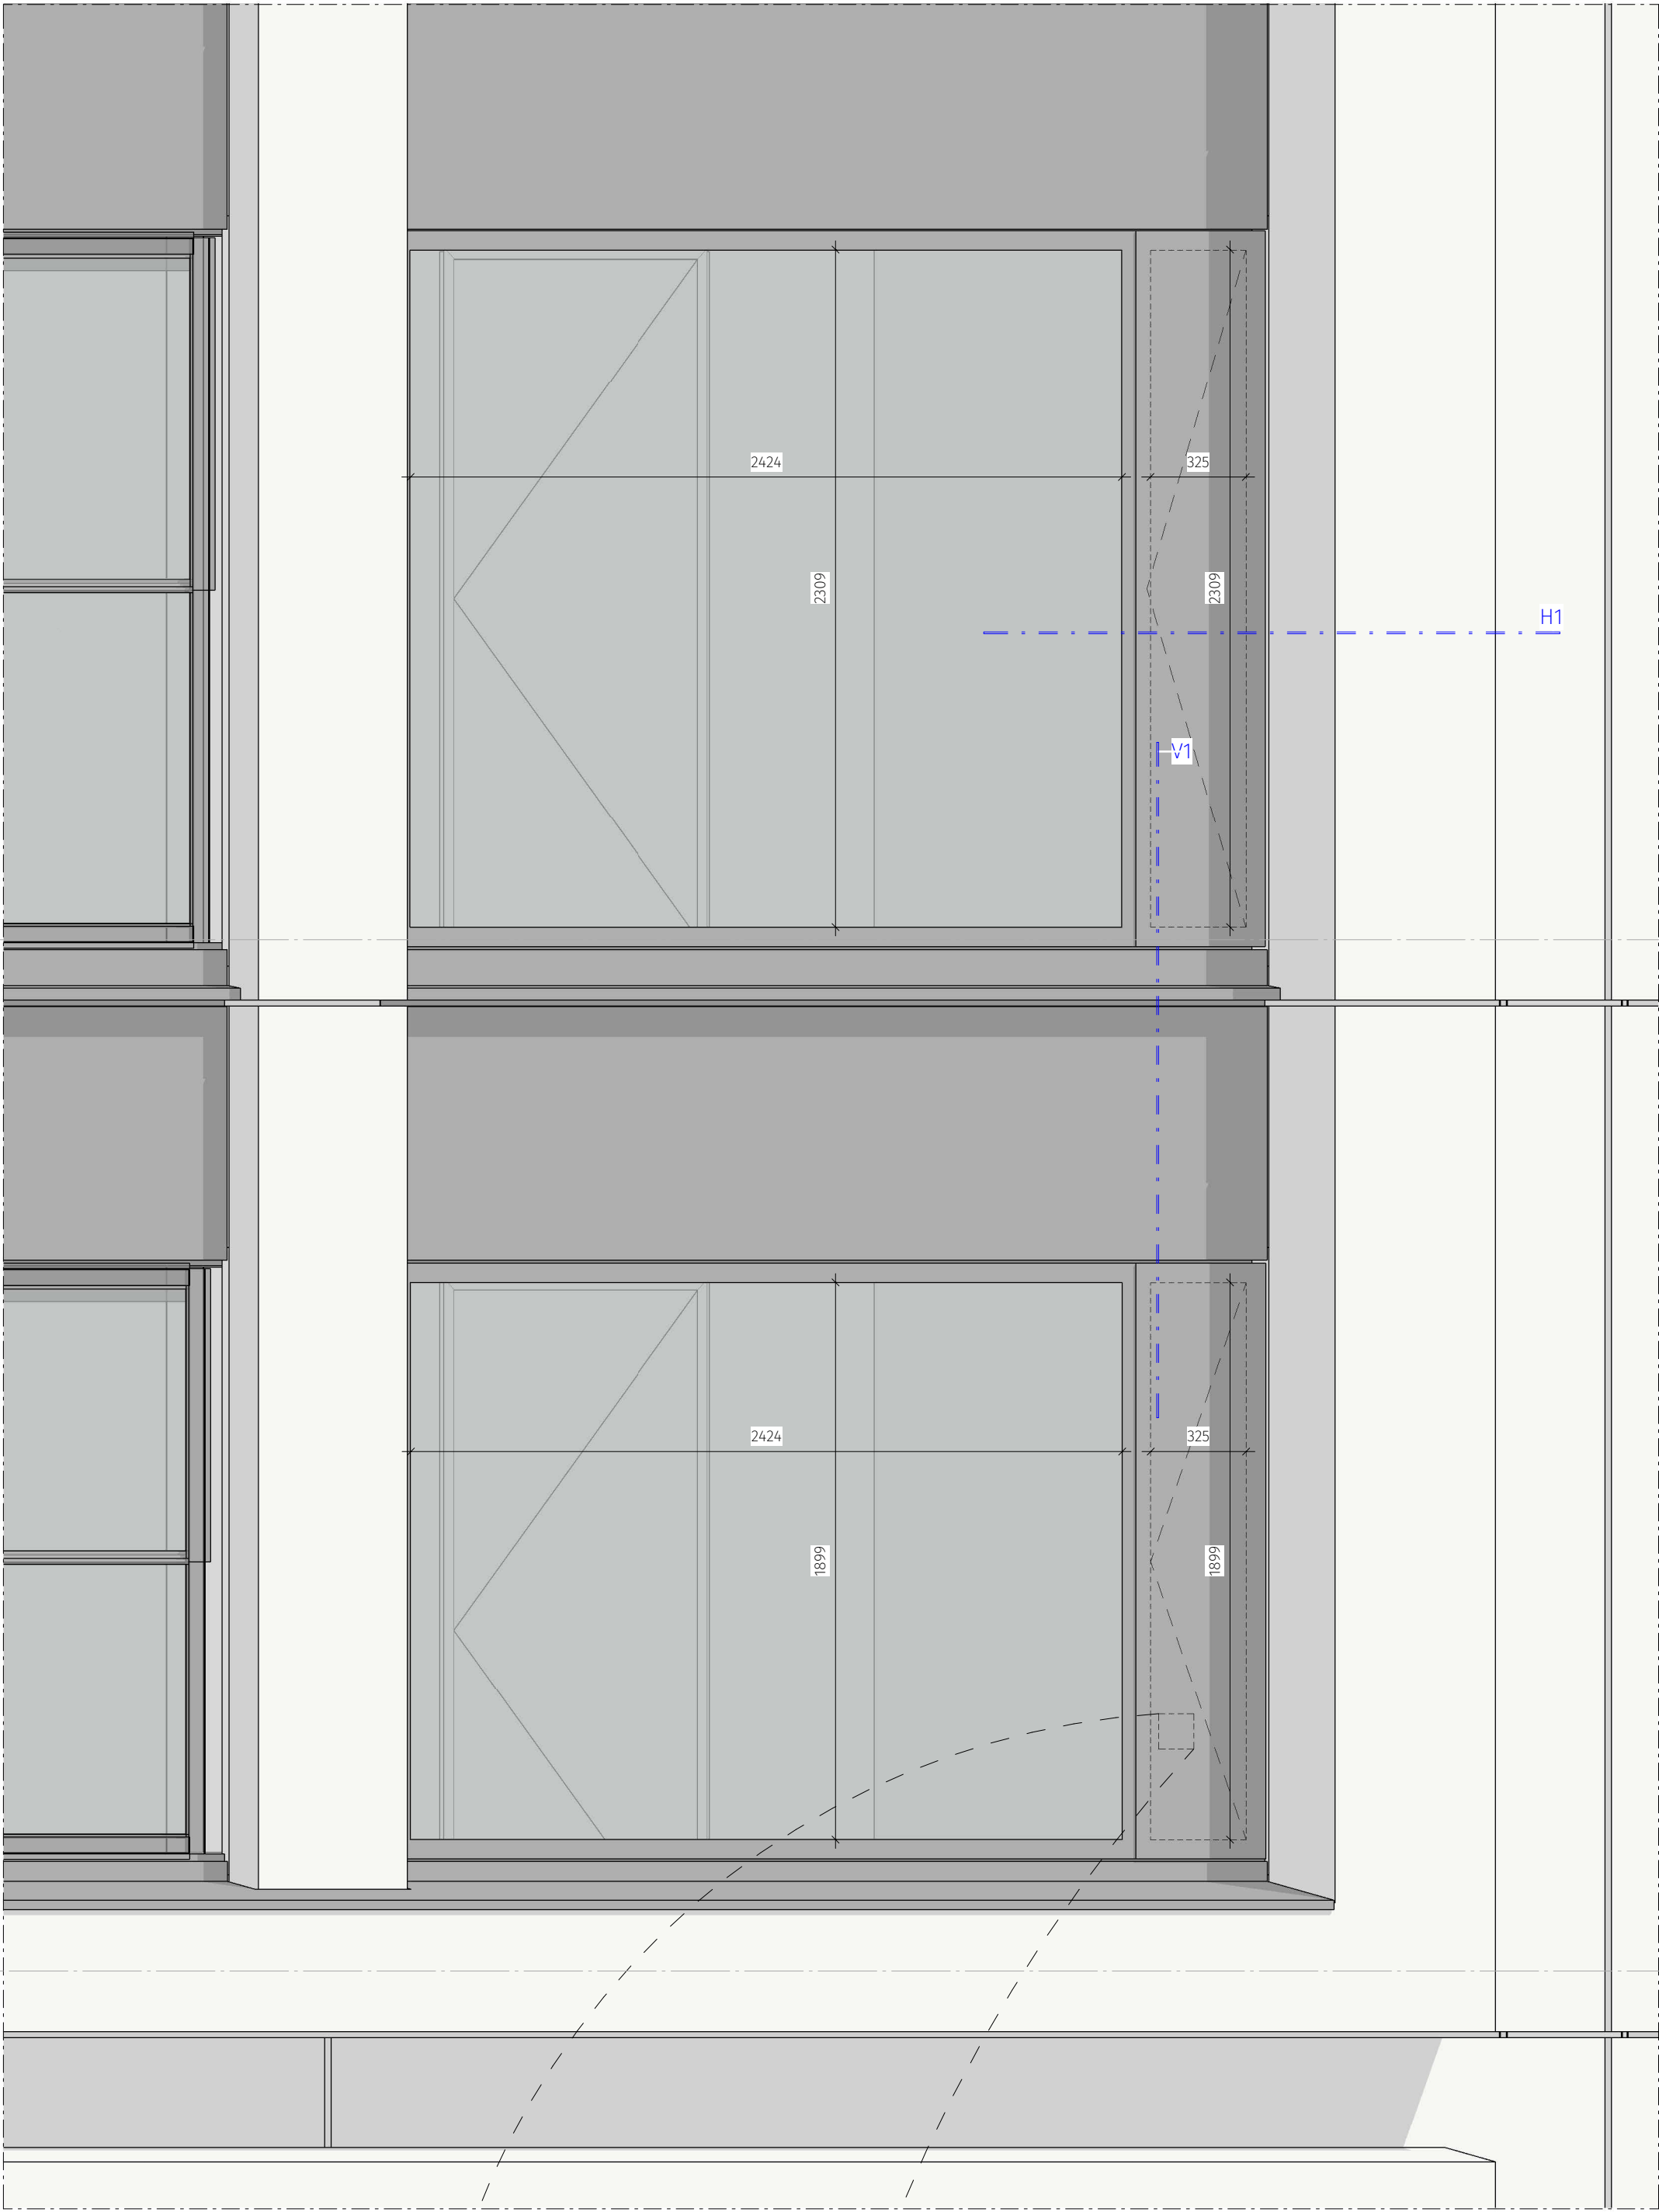


FRAGMENT 1 WEST GEVEL
Schaal: 1 : 20

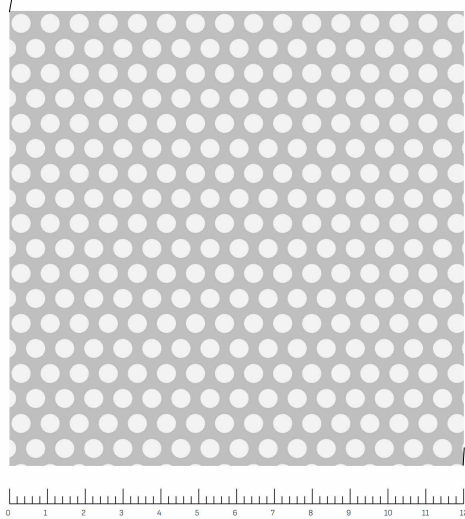


Ventilatiepaneel
Schaal: 1 : 2


Ventilatiepaneel,
(referentie afbeelding)
rechthoekige steek met
rechthoekig sleufgat
in kleur kozijn

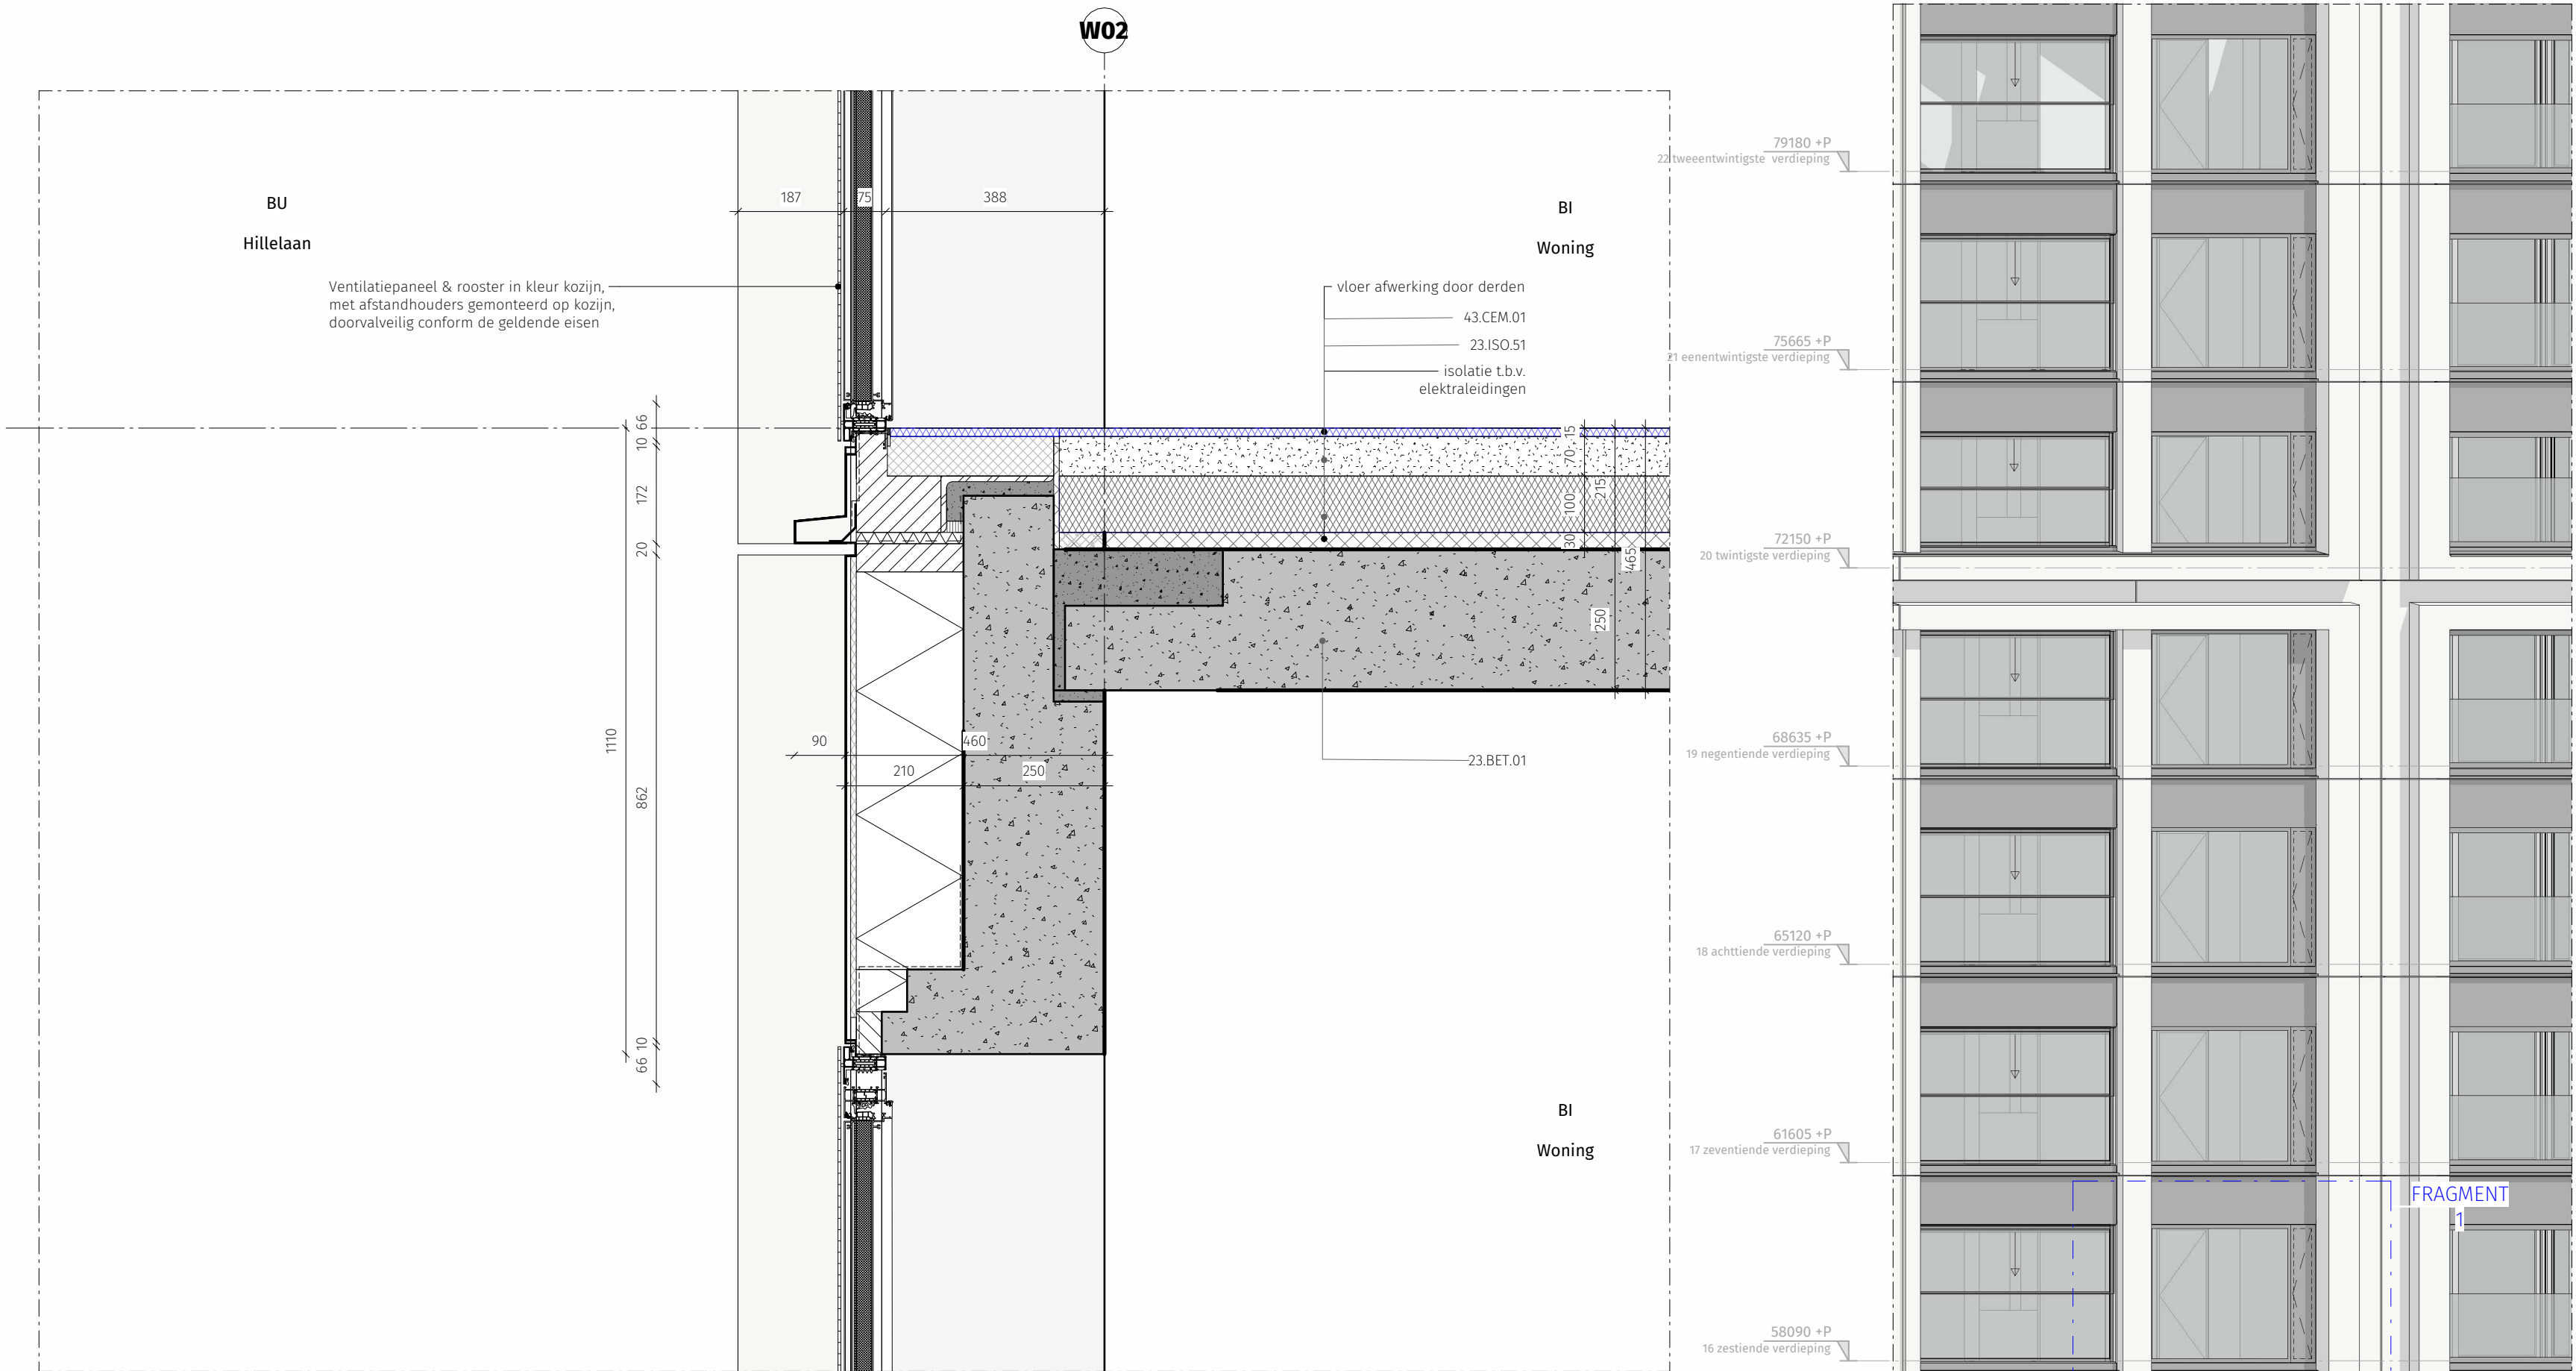


V1 - DETAIL VENTILATIEPANEEL
Schaal: 1 : 10

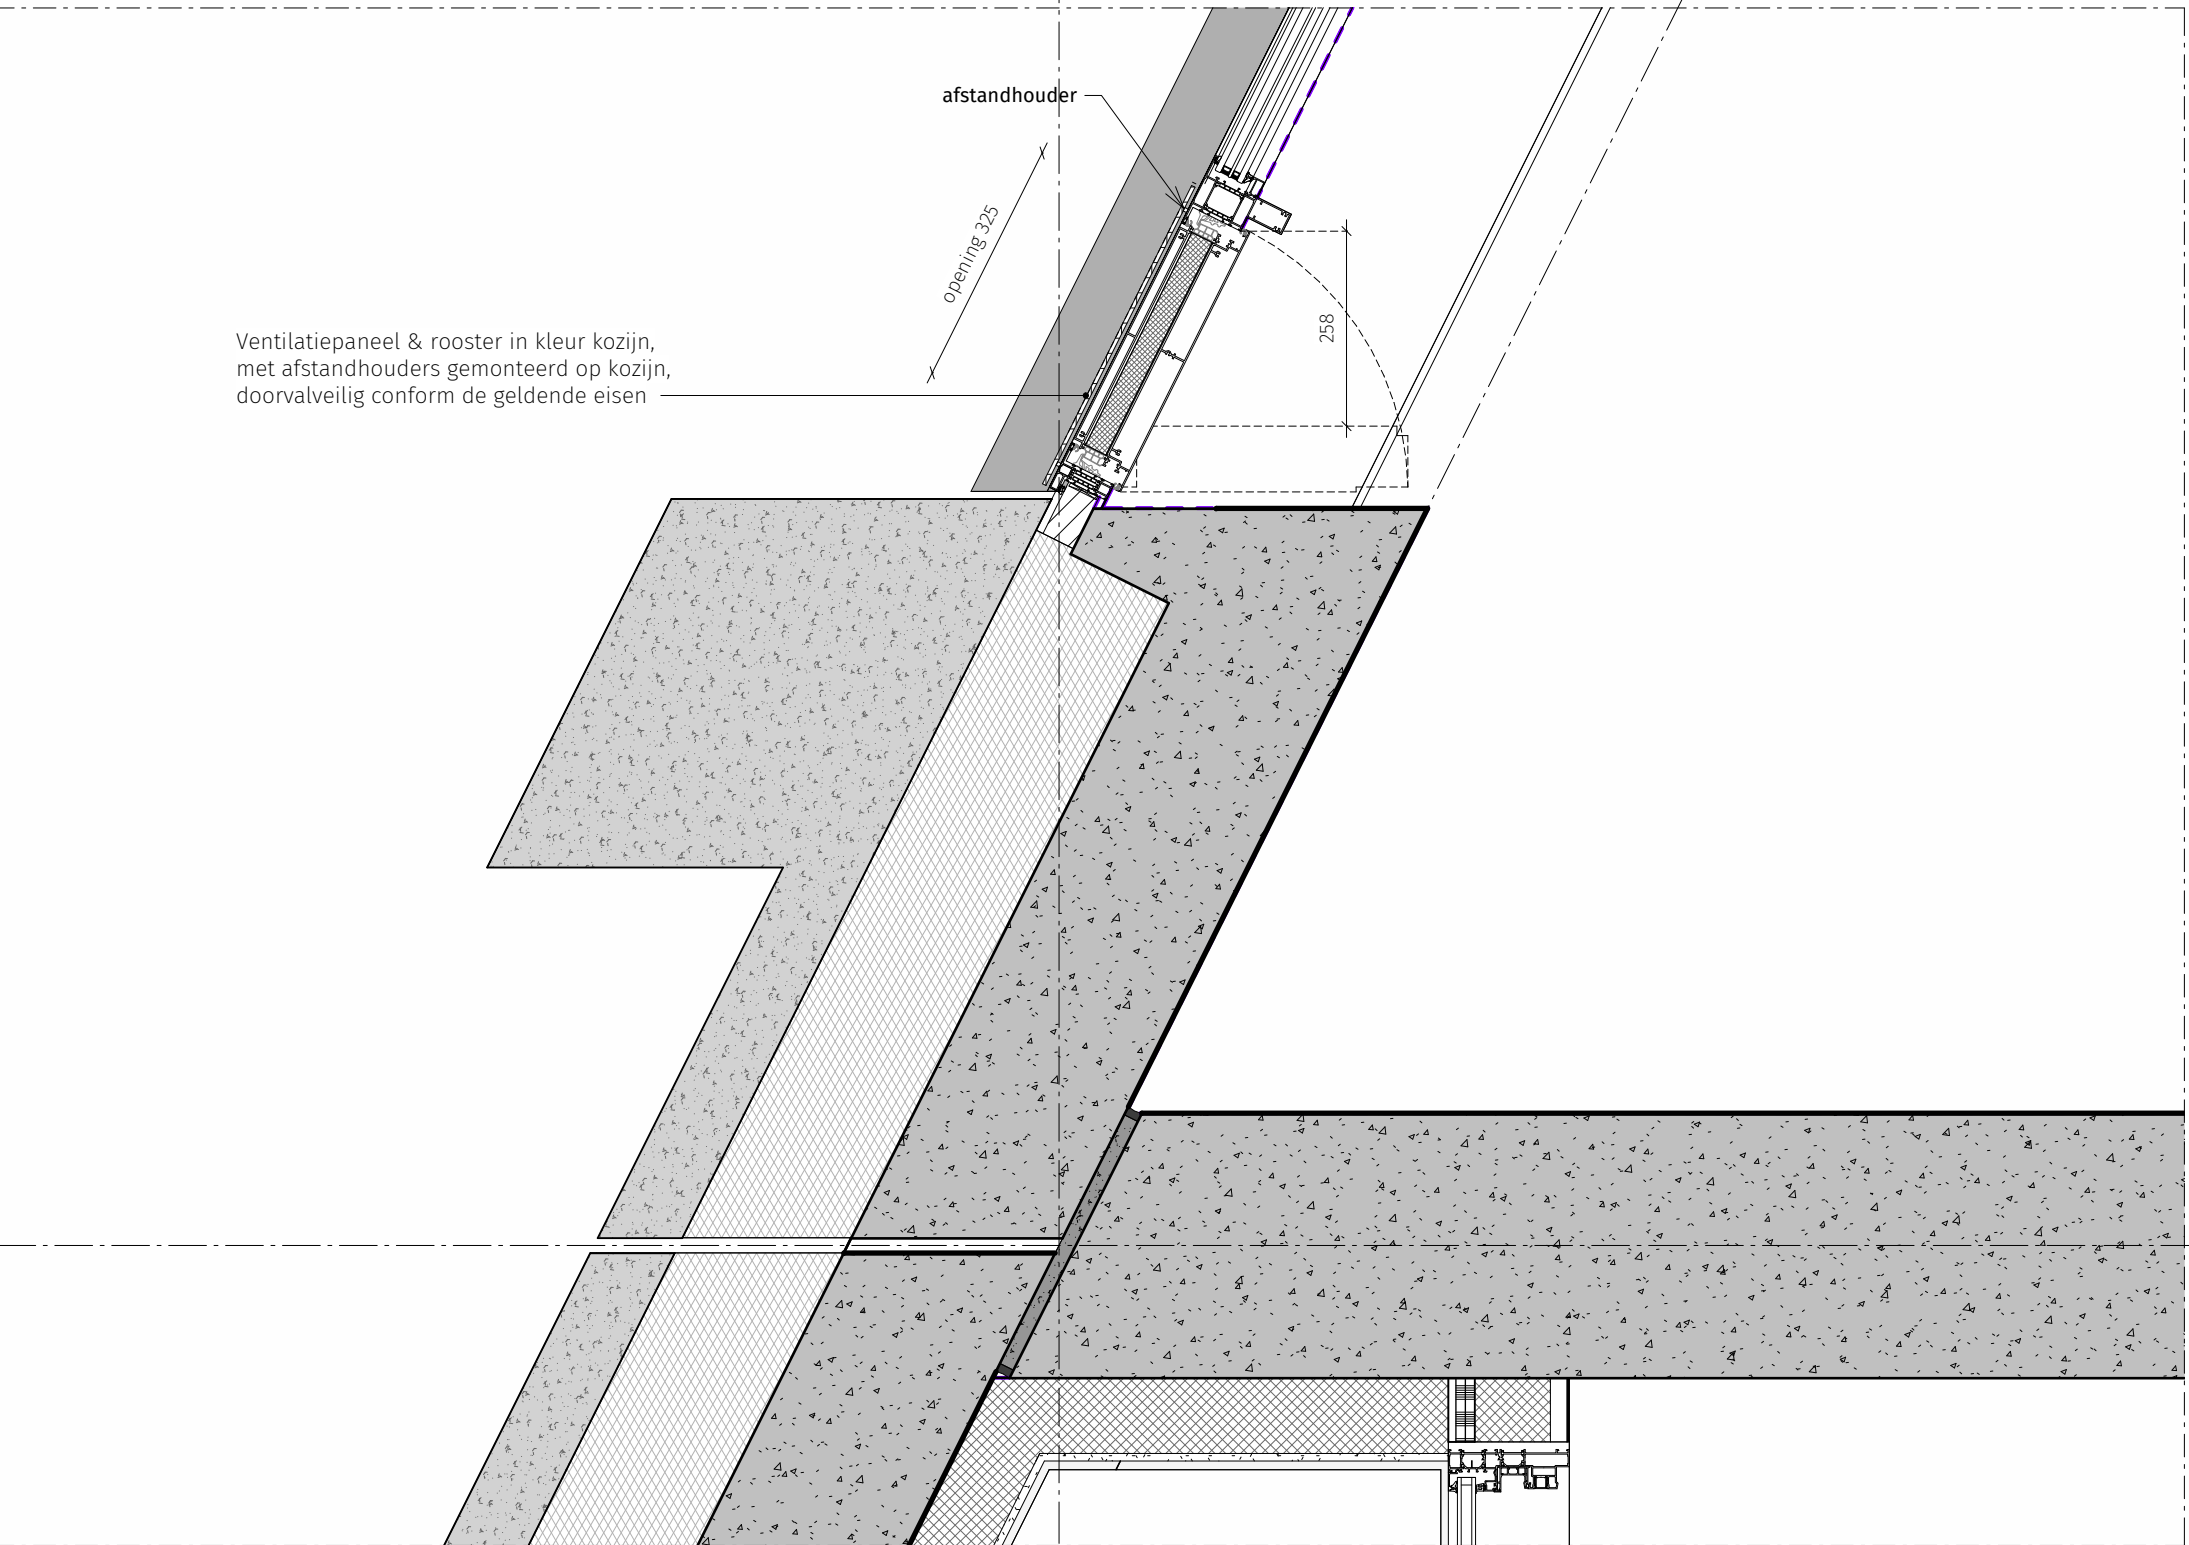

H1 - DETAIL VENTILATIEPANEEL
Schaal: 1 : 10

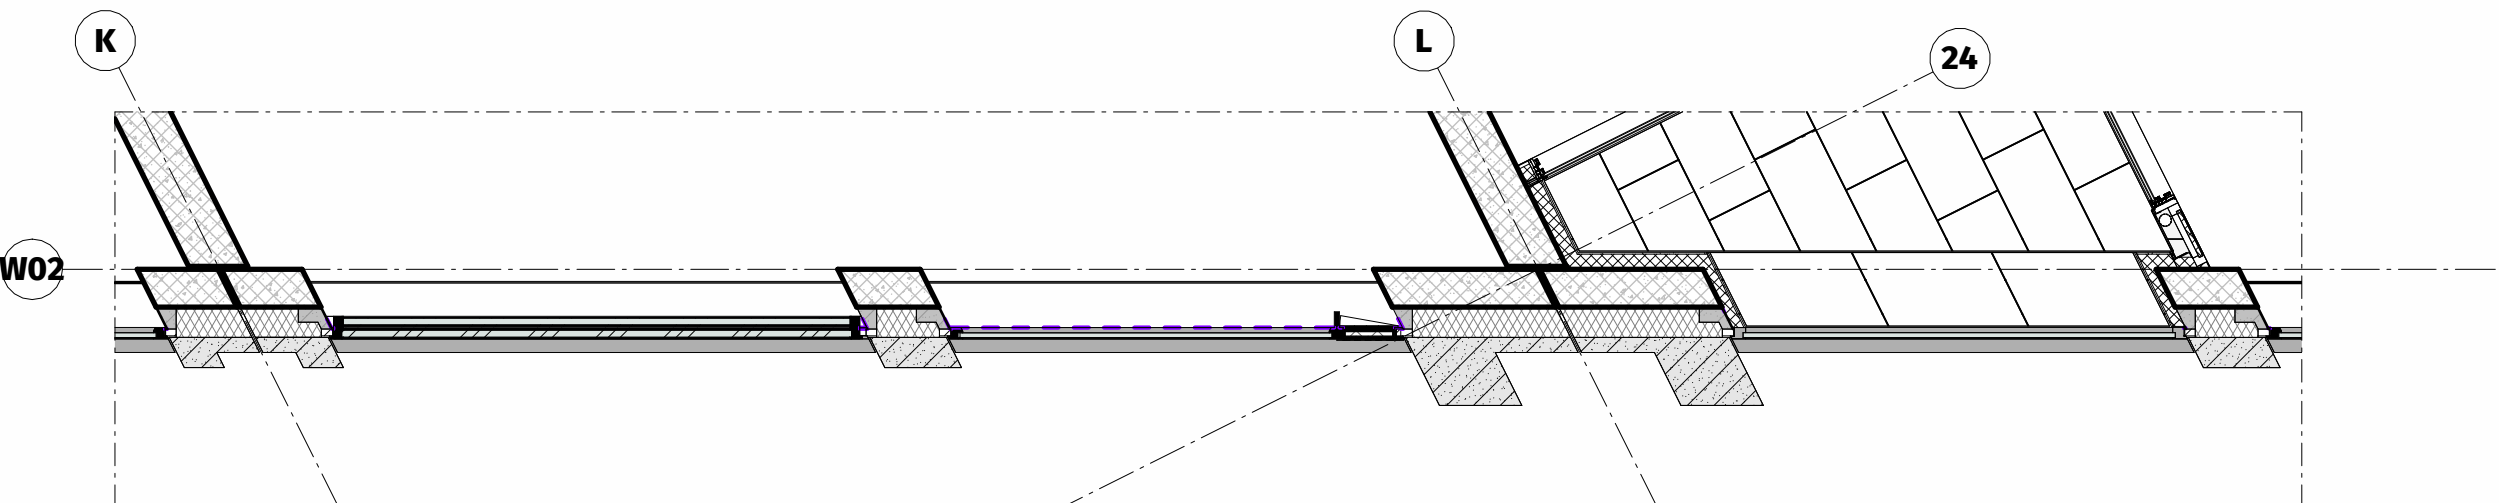

FRAGMENT WEST GEVEL - PLATTEGROND
Schaal: 1 : 50

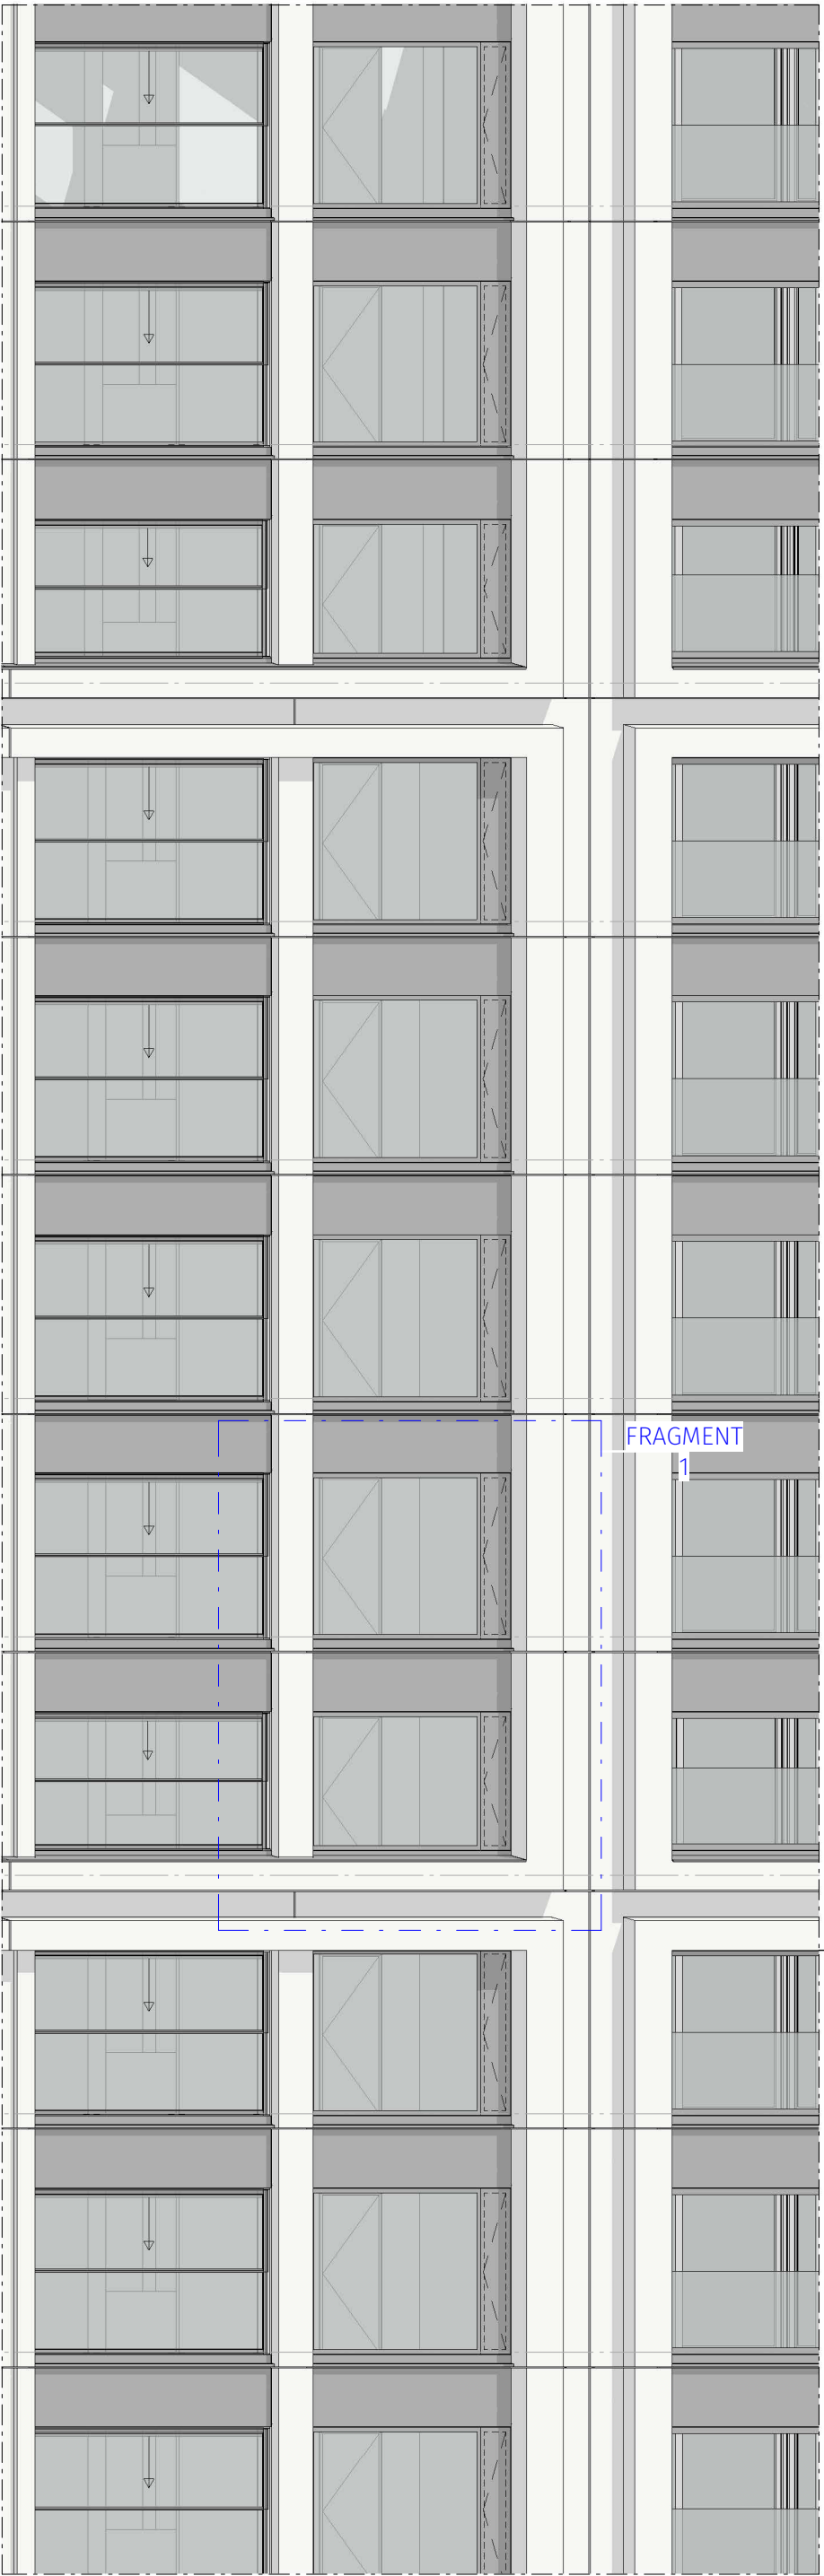

FRAGMENT WEST GEVEL
Schaal: 1 : 100

THE VIEW 2 ROTTERDAM

Bladnummer
VII-D3A-VII-M2-OV-5154

Bladnaam
West gevel - ventilatiepaneel

Dossier 19.280
Datum 21-11-2025 - aanvulling 04
Wijziging
Formaat A1L
Schaal 1:100 / 1:50 / 1:10 / 1:2
Status DEFINITIEF

DEDRIE
ARCHITECTEN