





FRAGMENT 1 ZUID GEVEL (BREDE HILLEDIIJK)

Schaal: 1: 20

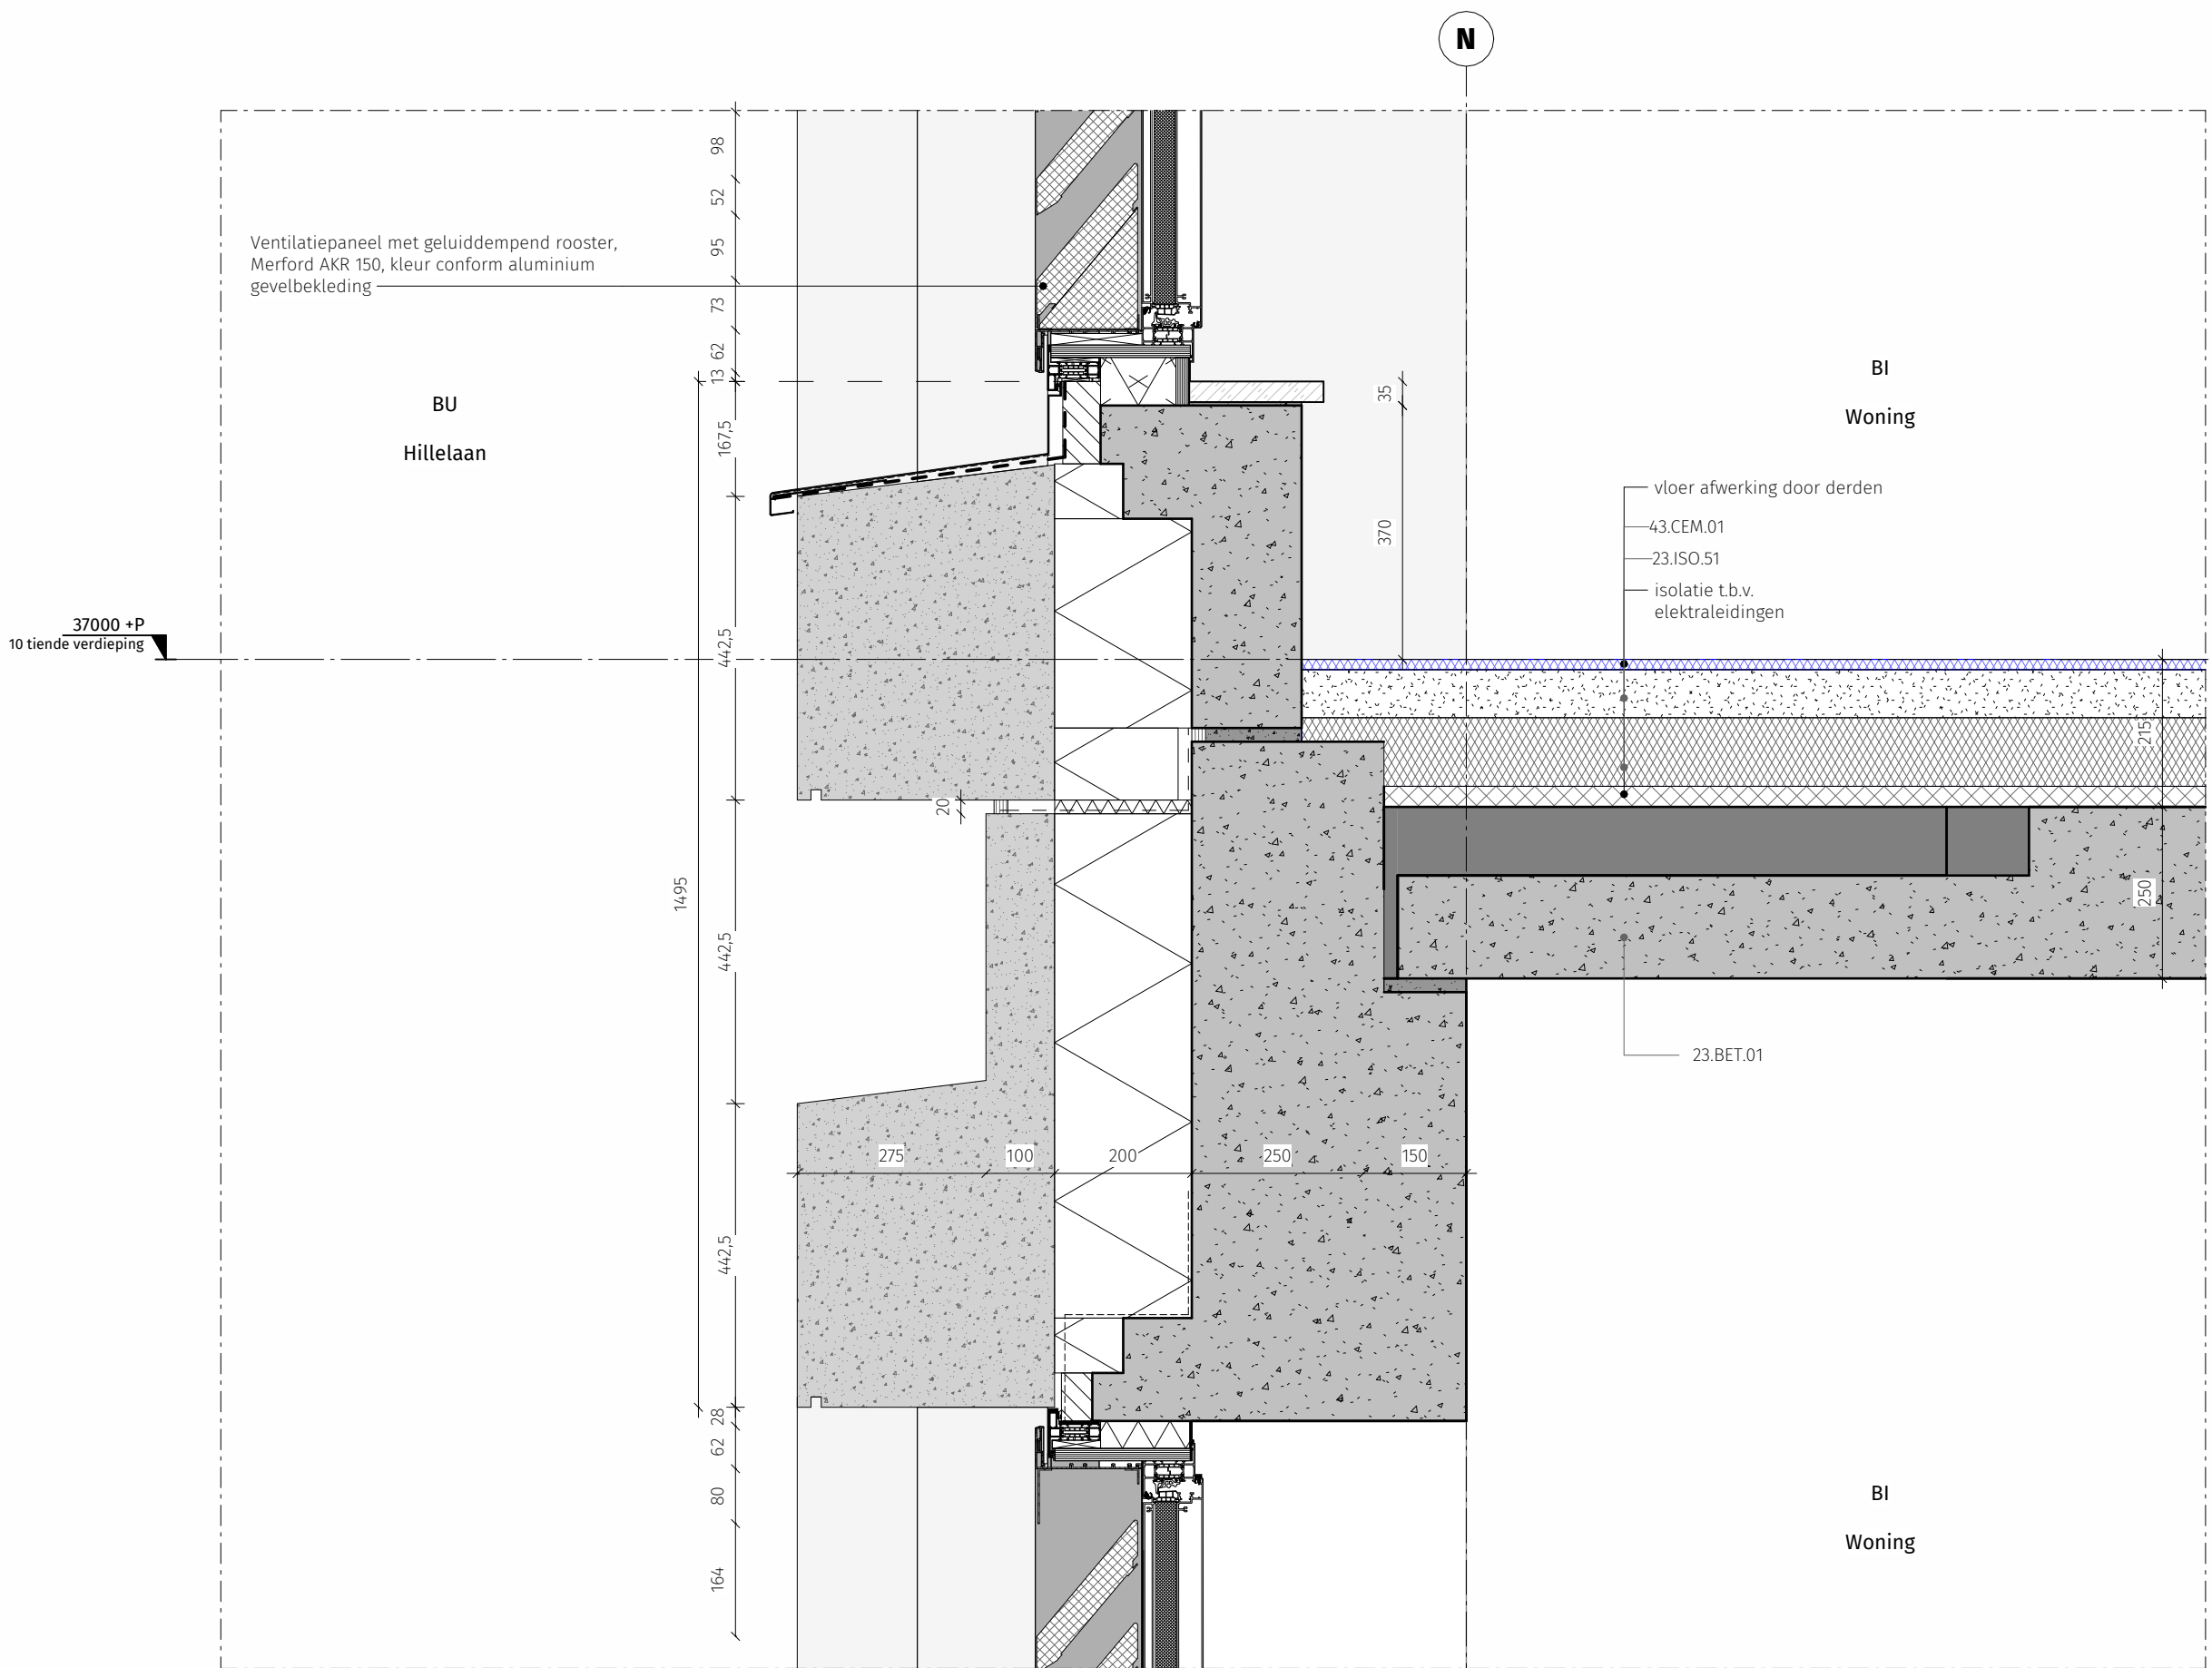


V2 - DETAIL VENTILATIEPANEEL MET GELUIDDEMPEND ROOSTER

Schaal: 1: 10

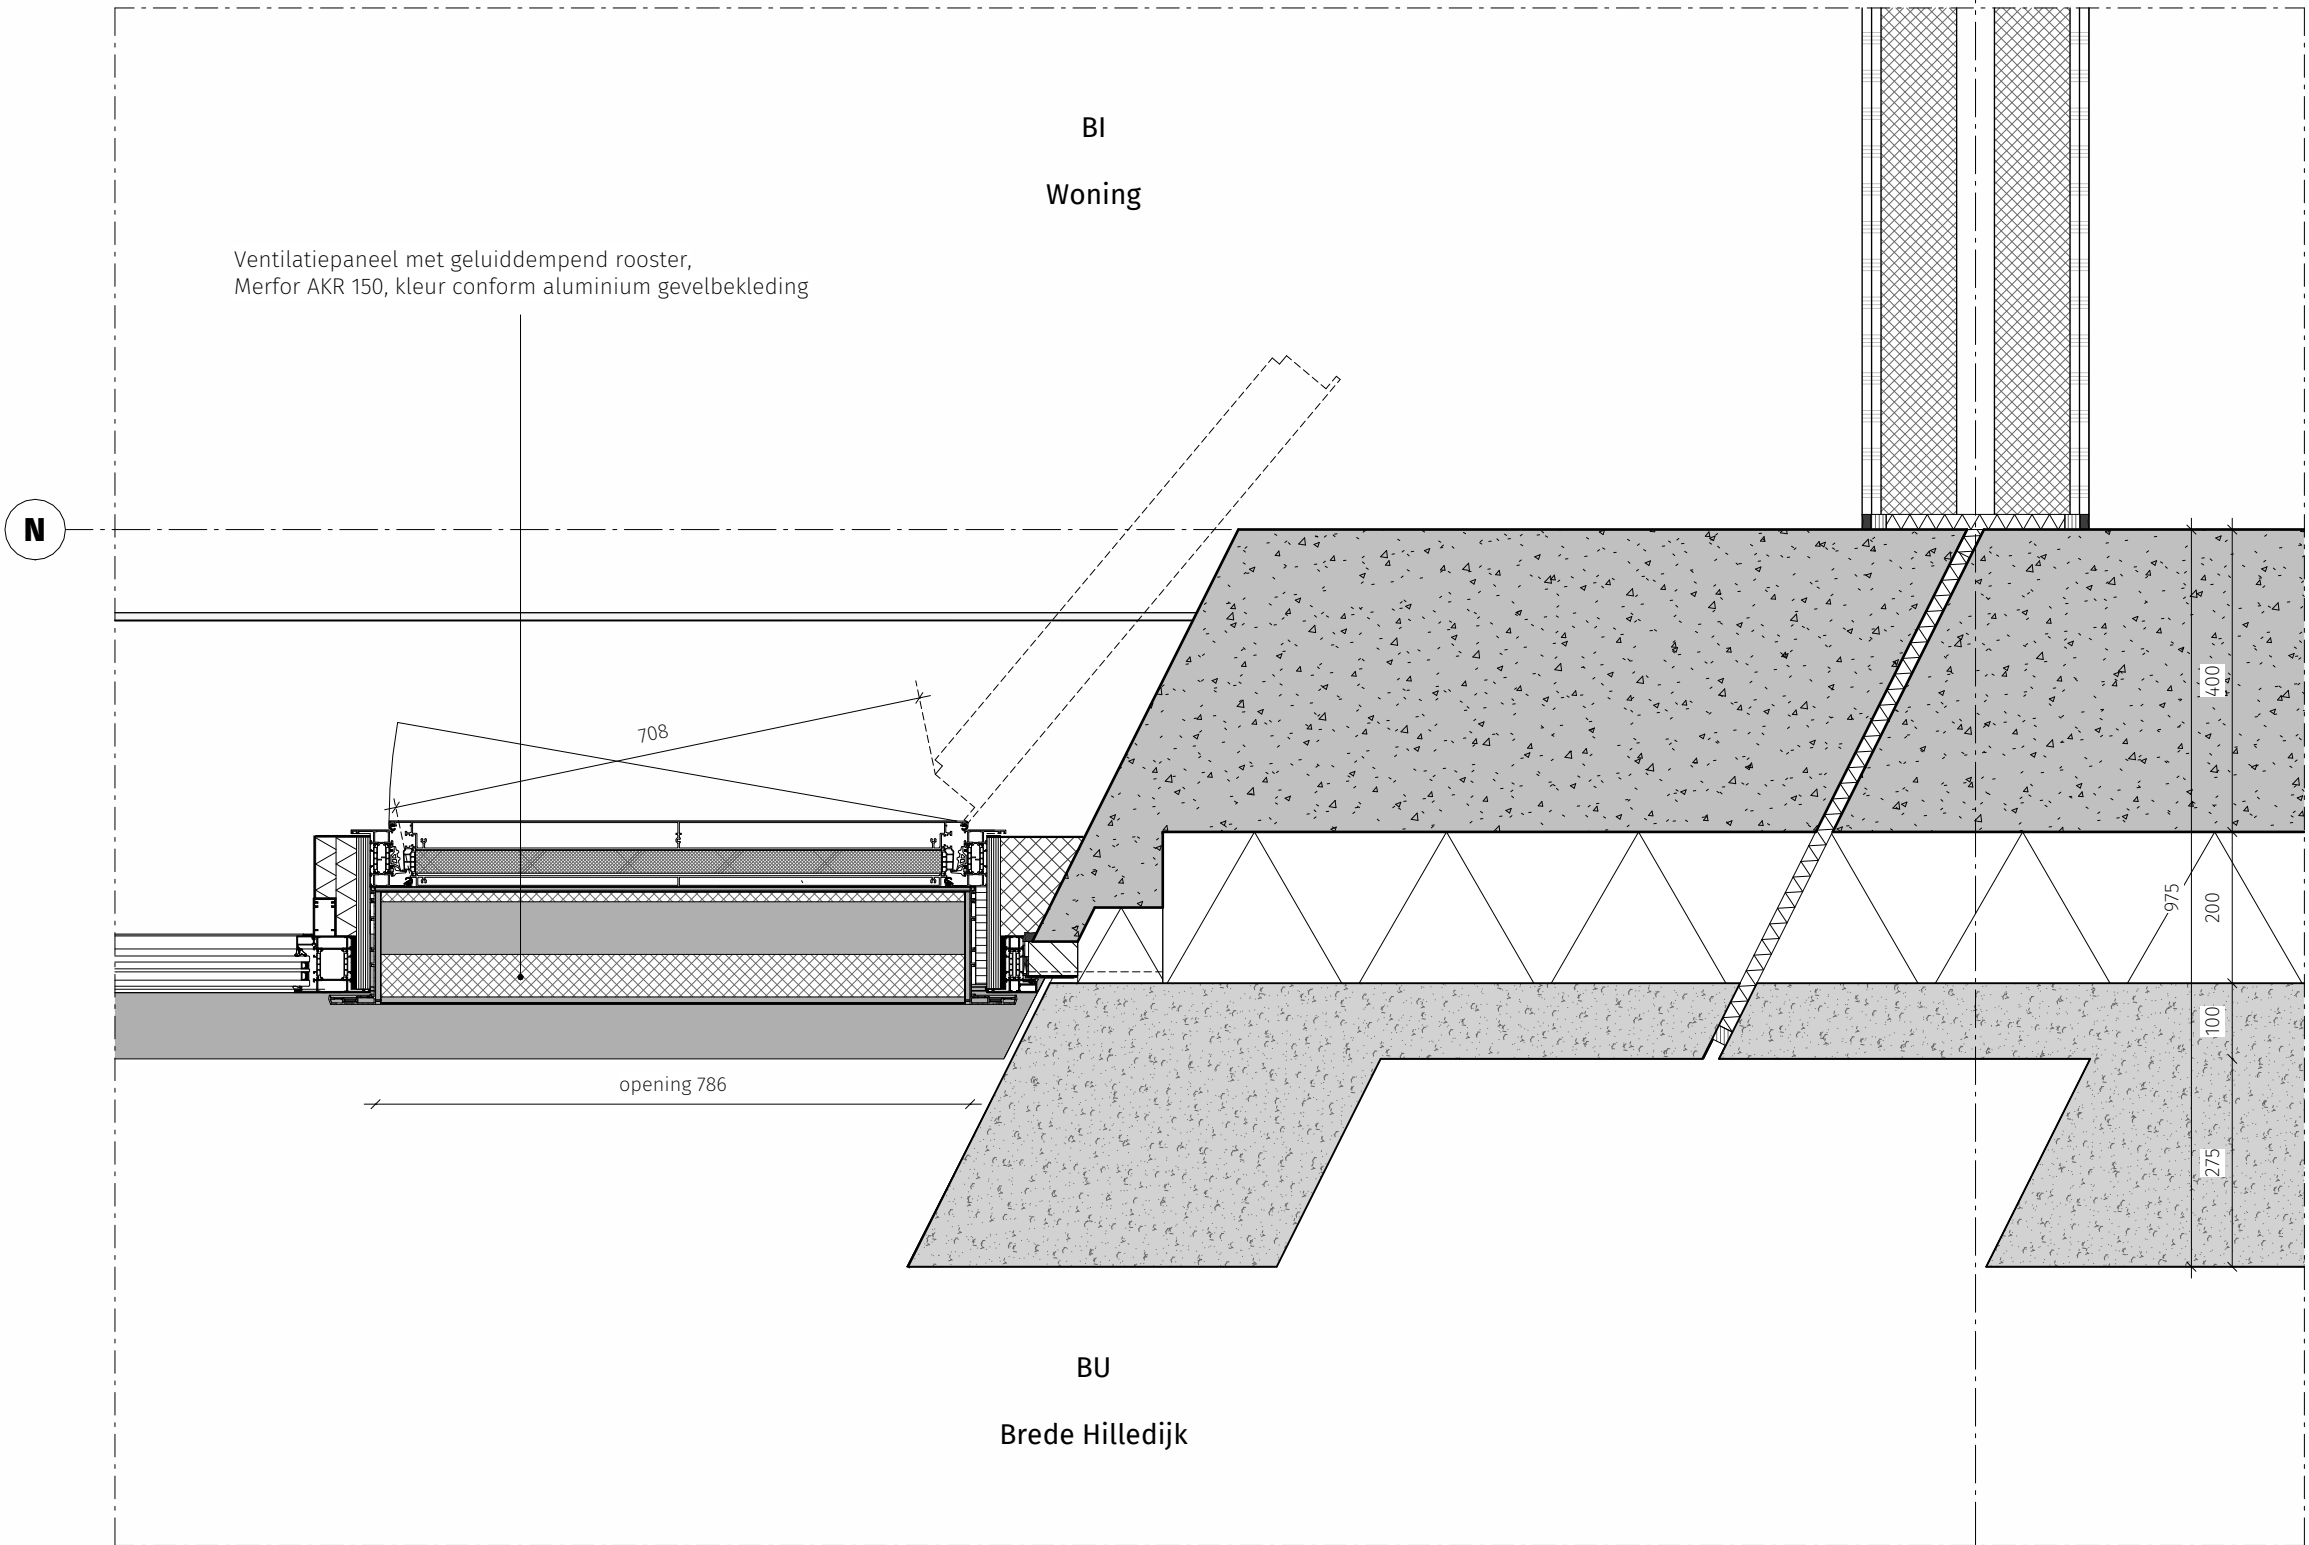


H2 - DETAIL VENTILATIEPANEEL MET GELUIDDEMPEND ROOSTER

Schaal: 1: 10

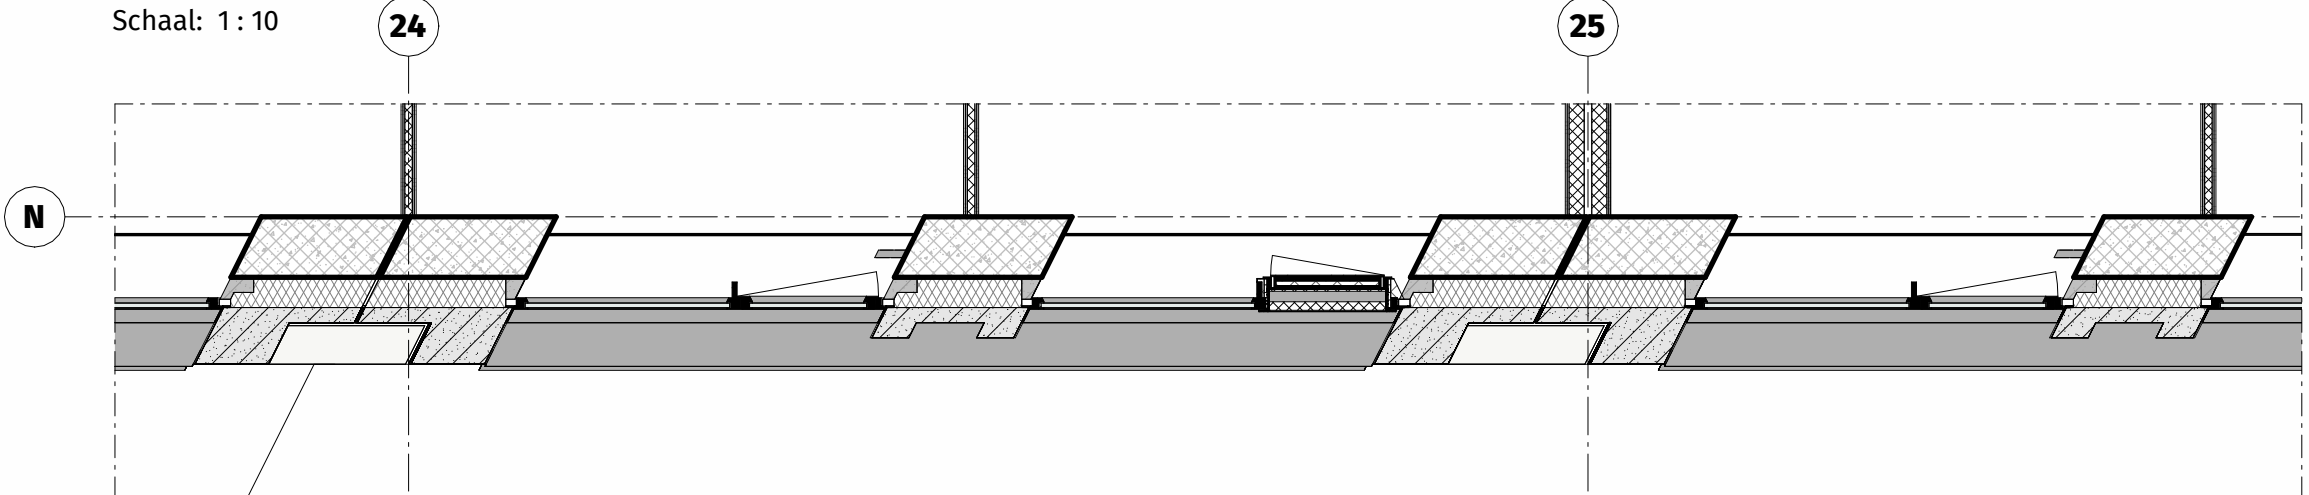

FRAGMENT ZUID GEVEL - PLATTEGROND

Schaal: 1: 50

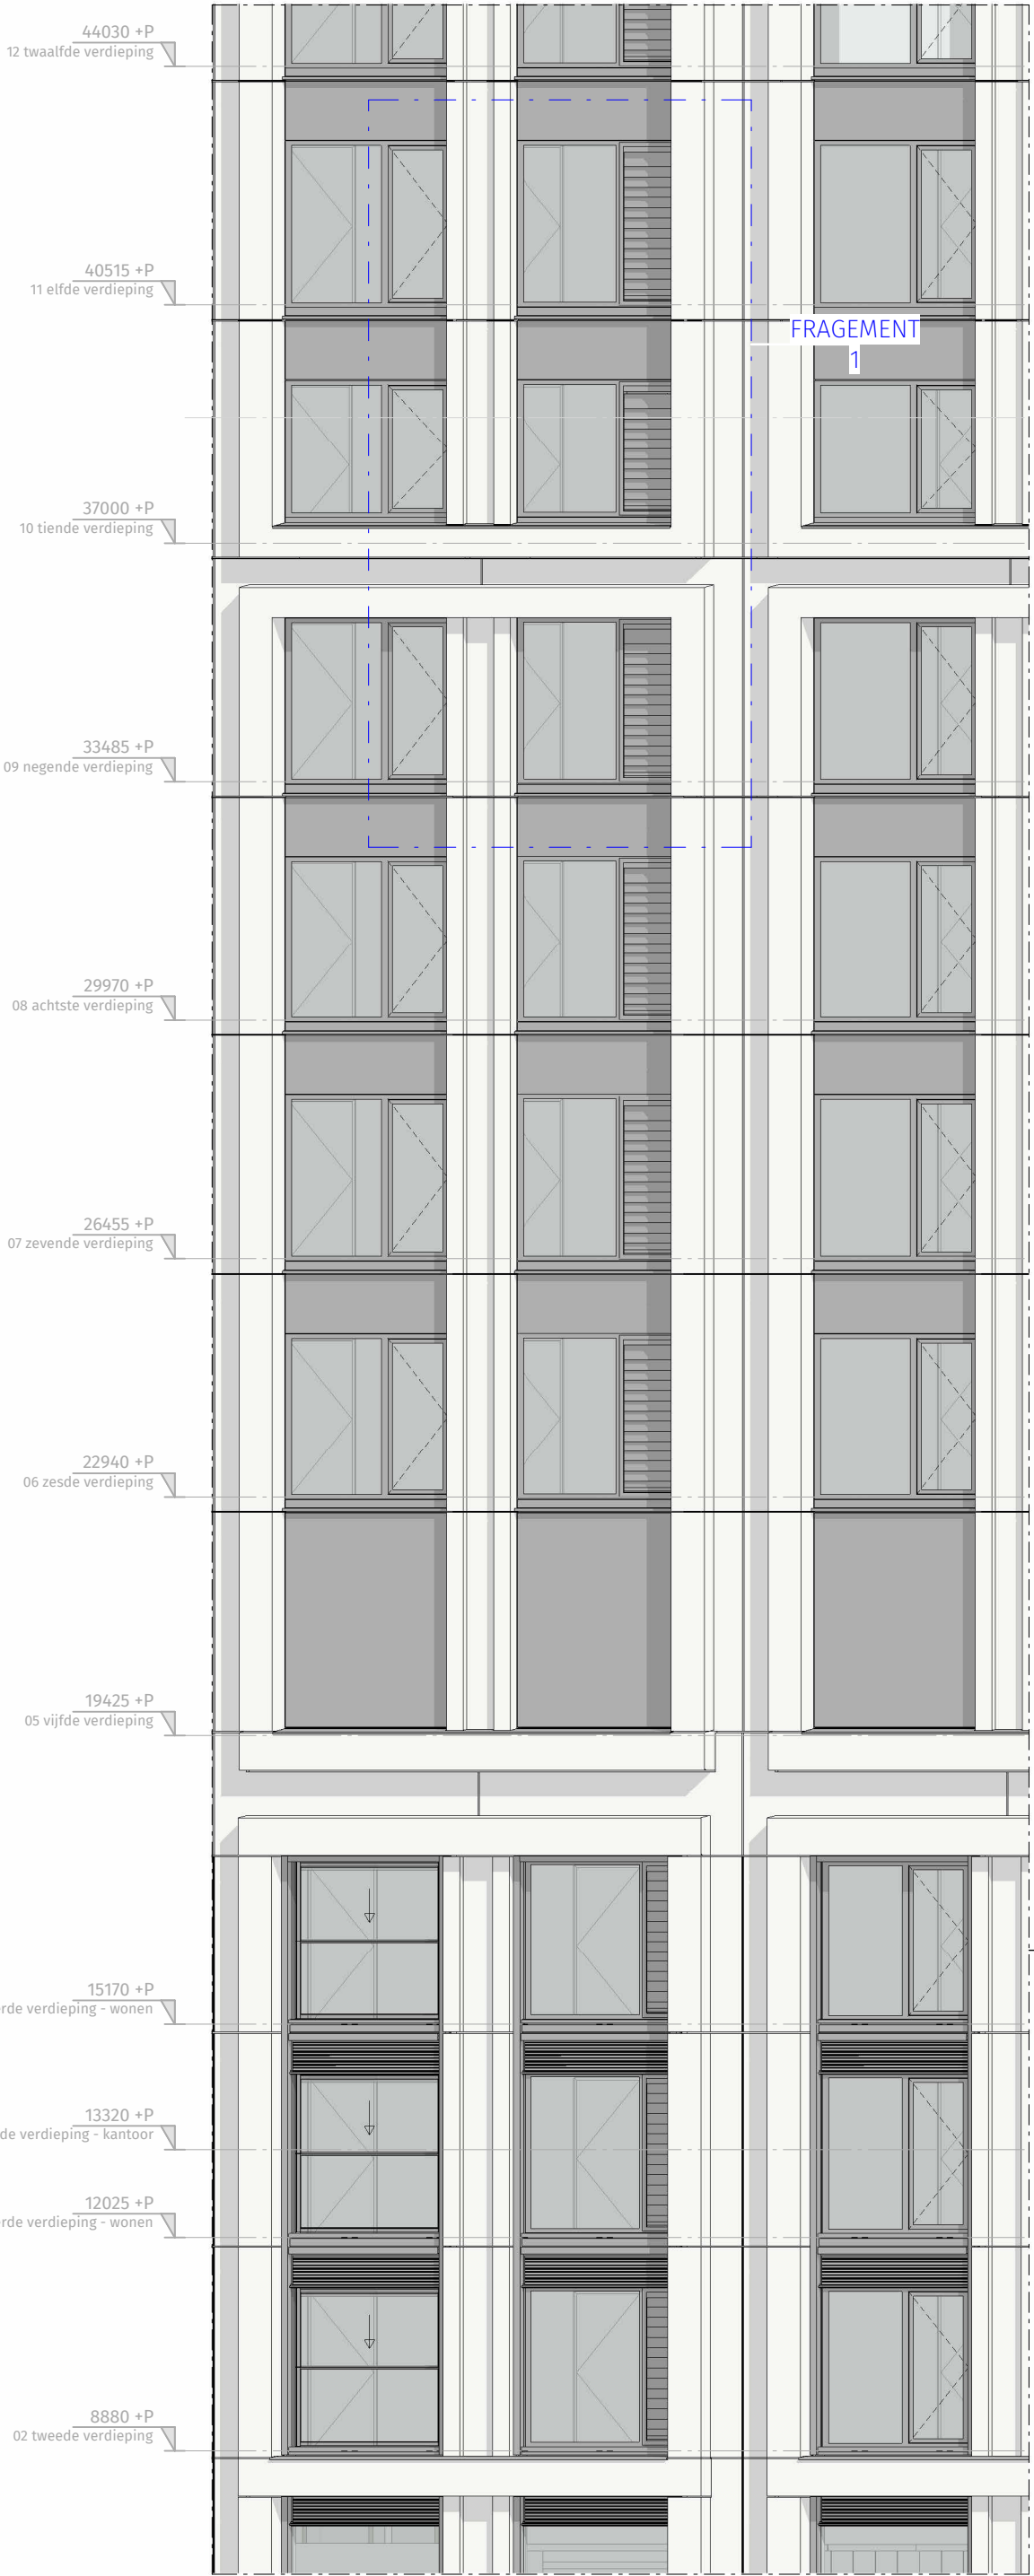

FRAGMENT ZUID GEVEL (BREDE HILLEDIIJK)

Schaal: 1: 100

THE VIEW 2 ROTTERDAM

Bladnummer
VII-D3A-VII-M2-OV-5155

Bladnaam
Zuid gevel - ventilatiepaneel met geluiddempend rooster

Dossier 19.280
Datum 13-02-2026 - aanvulling 05
Wijziging
Formaat A1L
Schaal 1:100 / 1:50 / 1:10
Status Definitief

DEDRIE
ARCHITECTEN