



Algemeen:

- Peil = 0.000 = 3.900+m N.A.P.
- Maatvoering in millimeters.
- Hoogtematen ruwe vloer in millimeters t.o.v. Peil.
- Alle maten bestaande constructie in het werk te controleren. Bij afwijkingen contact opnemen met Directie en Constructeur.
- Voor constructieve uitgangspunten en belastingen zie toelichting DO constructies ARCADIS.

Onderlegger:  
Tekeningen DeDrie Architecten d.d. 27-11-2020  
Tekeningen Van der Ven d.d. 19-11-2020

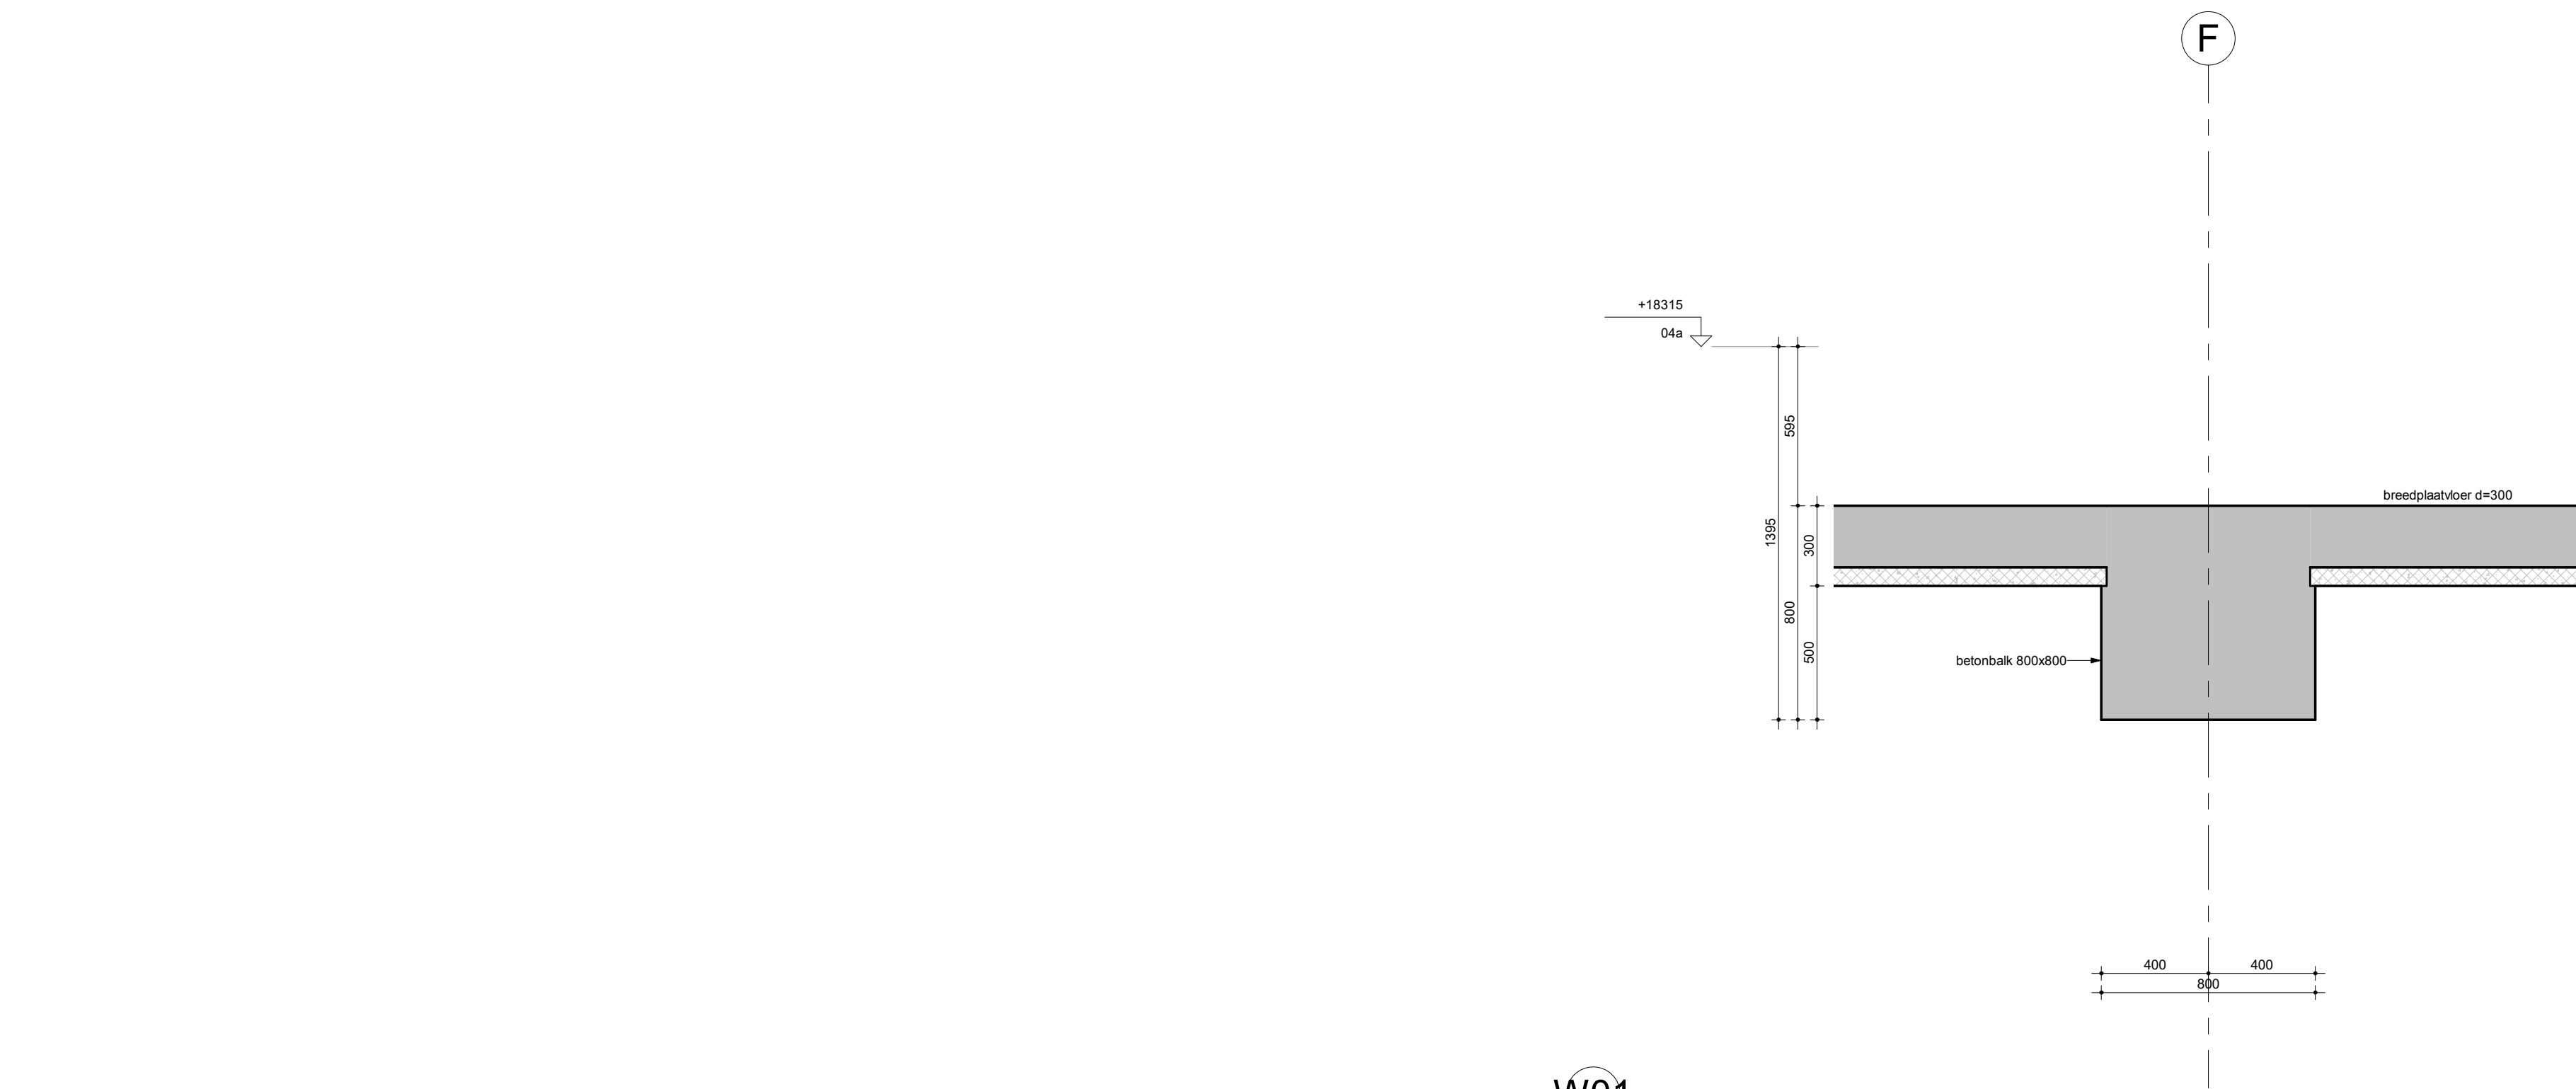


**03** **Detail:**  
Schaal: 1 : 20

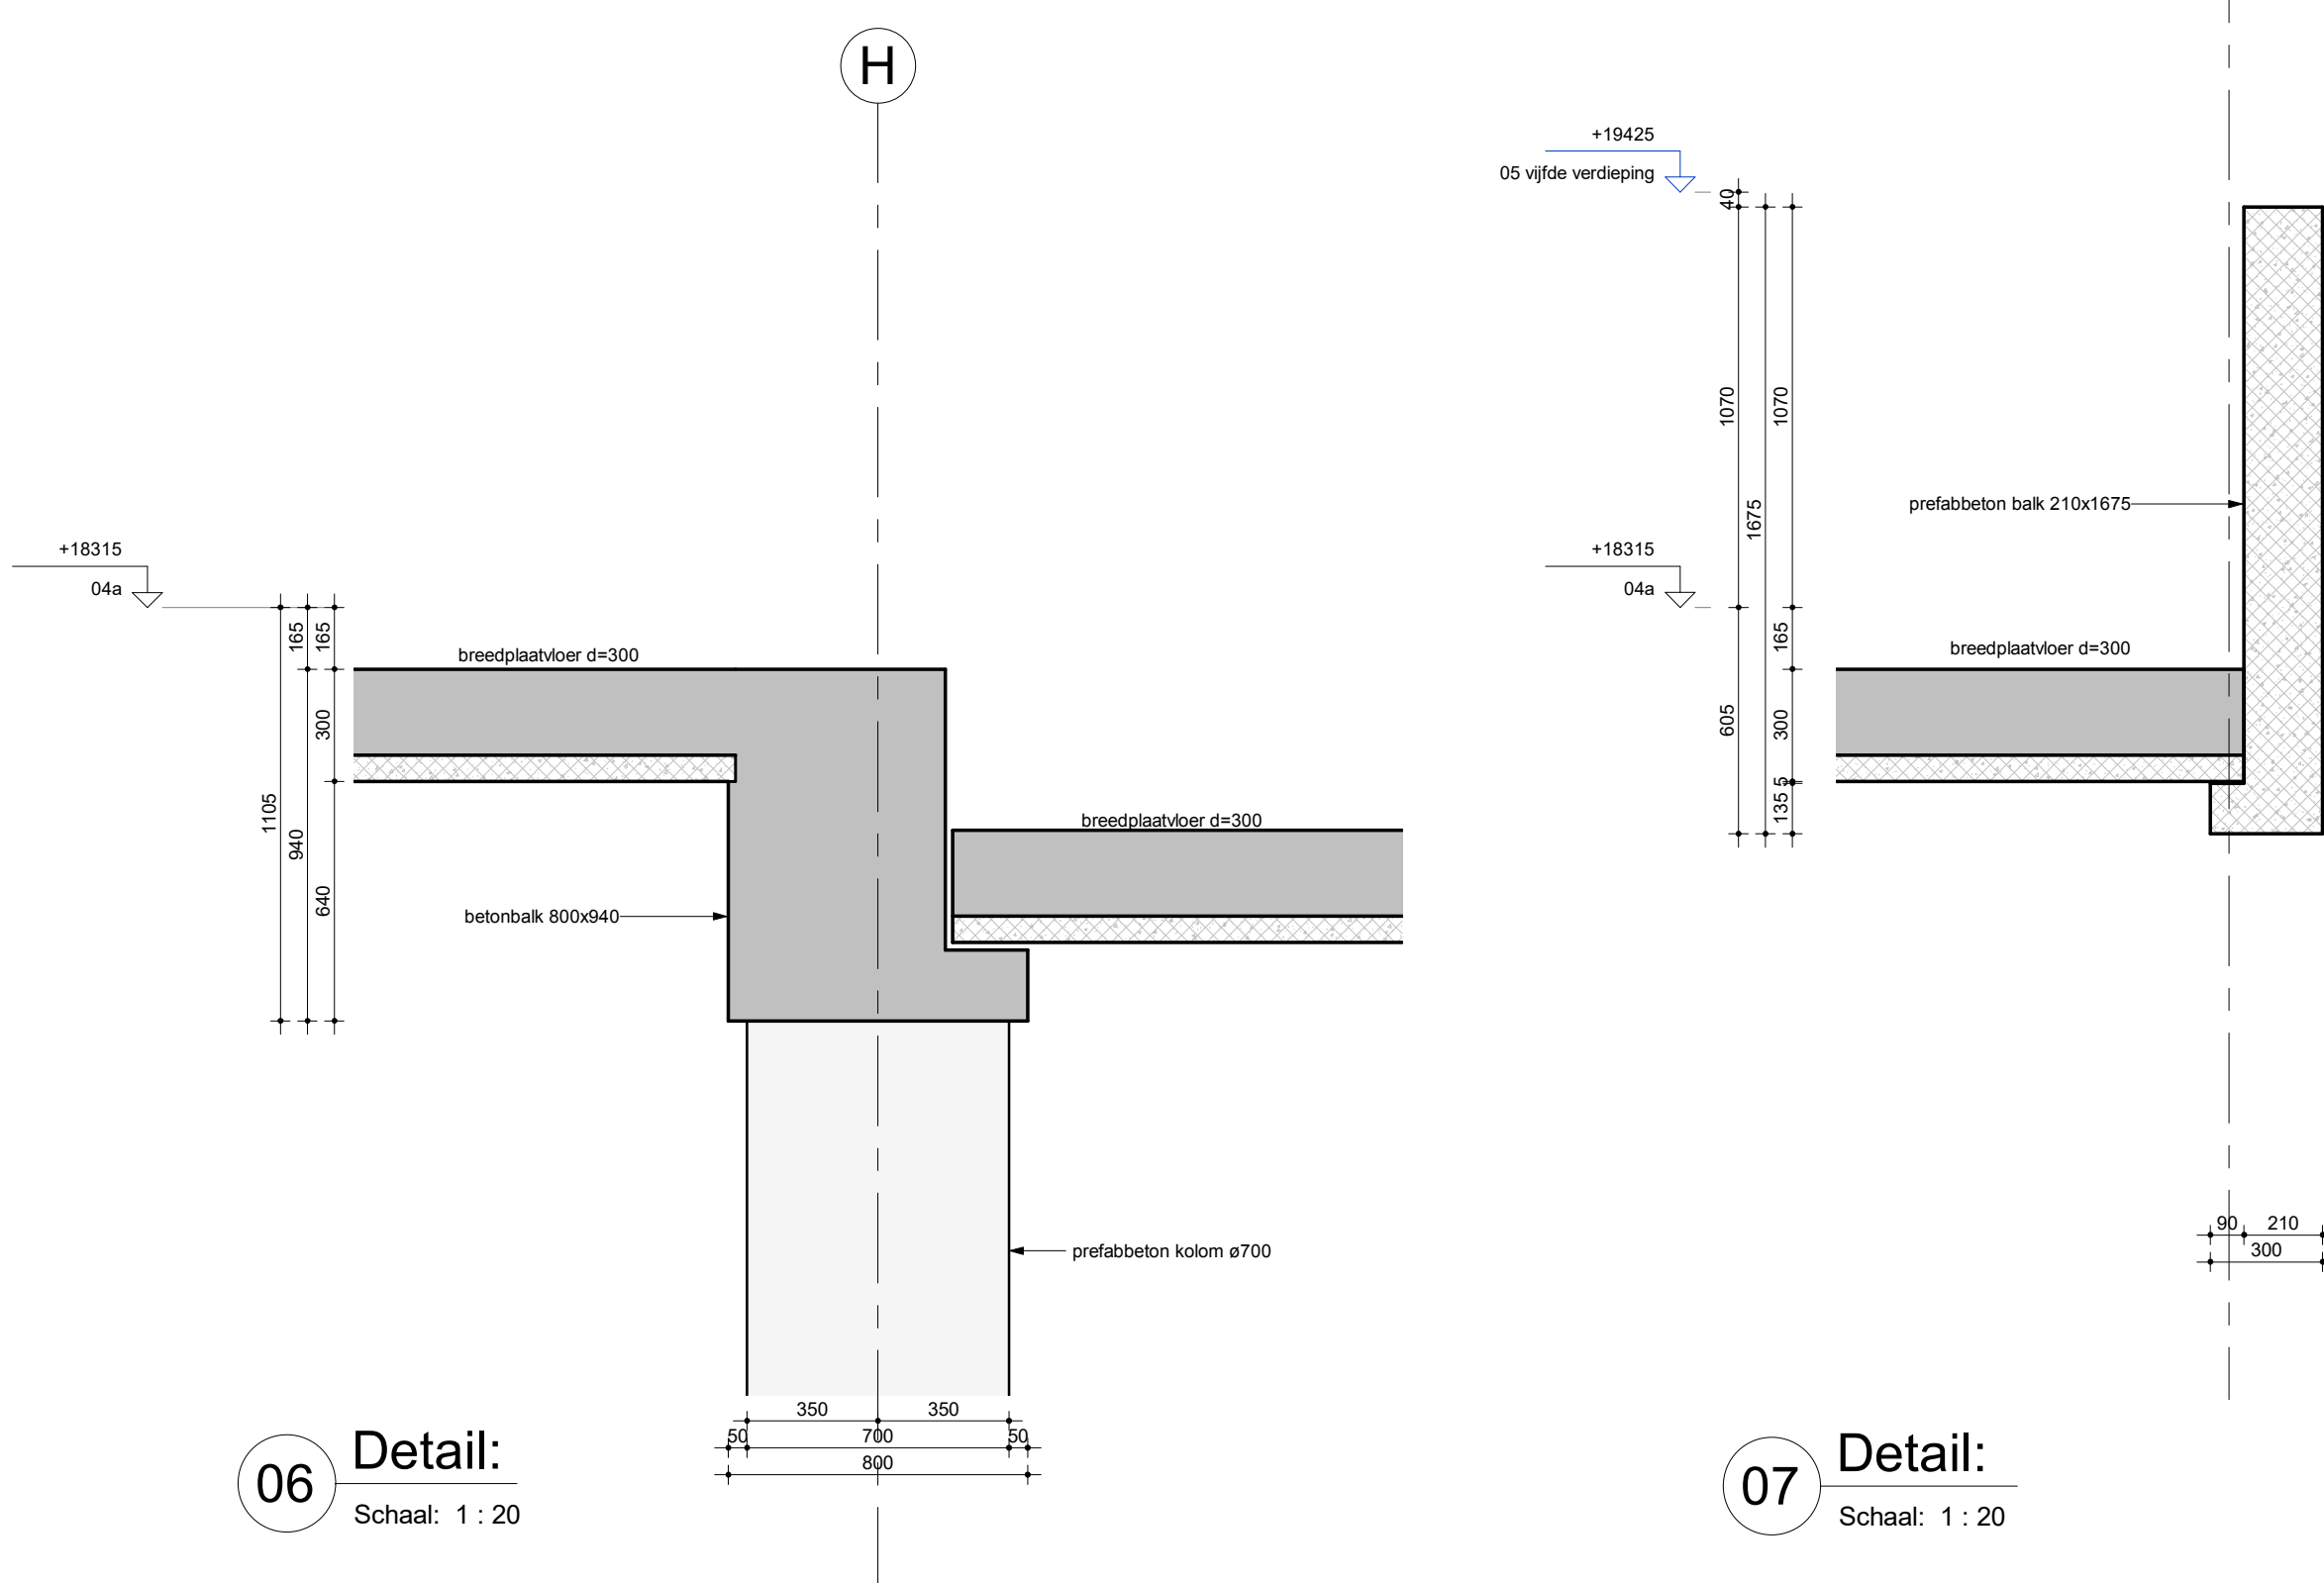

07 Detail:  
Schaal: 1 : 20

| Tekeningnummer | Onderwerp                                                    |
|----------------|--------------------------------------------------------------|
| 1100           | Tekeningenlijst                                              |
| 1000           | Platteplan                                                   |
| 1200           | Bouwput 1e stempelpaai                                       |
| 1201           | Bouwput 2de stempelpaai                                      |
| 1800           | Plattegrond kelder -2                                        |
| 1900           | Plattegrond kelder -1                                        |
| 2000           | Plattegrond begane grondvloer                                |
| 2100           | Plattegrond 1e verdieping                                    |
| 2200           | Plattegrond 2e verdieping                                    |
| 2030           | Plattegrond 3e en 03a verdieping                             |
| 2040           | Plattegrond 4e verdieping                                    |
| 2050           | Plattegrond 04a en 5e verdieping                             |
| 2060           | Plattegrond 6e verdieping                                    |
| 2070           | Plattegrond 7e t/m 34e verdieping                            |
| 2210           | Plattegrond 21e verdieping                                   |
| 2220           | Plattegrond 22e t/m 34e verdieping                           |
| 2350           | Plattegrond 35e verdieping (dak) en plattegrond dak techniek |
| 3001           | Doornende tussen aa 25-26/26-27                              |
| 3002           | Doornende tussen aa L en M                                   |
| 5011           | Aanzicht wand aa K                                           |
| 5011           | Principe zettingsvoeg kelderwand en funderingsvoer           |
| 6001           | Details kelder -2                                            |
| 6002           | Details kelder -2                                            |
| 6003           | Details kelder -2                                            |
| 7000           | Details kelder -1                                            |
| 7001           | Details kelder -1                                            |
| 8000           | Details begane grondvloer                                    |
| 8010           | Details 1e verdieping                                        |
| 8020           | Details 2e verdieping                                        |
| 8021           | Details 2e verdieping                                        |
| 8022           | Details 2e verdieping                                        |
| 8030           | Details 3e verdieping                                        |
| 8035           | Details 03a verdieping                                       |
| 8040           | Details 4e verdieping                                        |
| 8046           | Details 04a verdieping                                       |
| 8047           | Details 04a verdieping                                       |
| 8050           | Details 5e verdieping                                        |
| 8051           | Details 5e verdieping                                        |
| 8052           | Details 5e verdieping                                        |
| 8060           | Details 6e verdieping                                        |
| 8070           | Details 7e verdieping                                        |
| 8080           | Details 7e verdieping                                        |

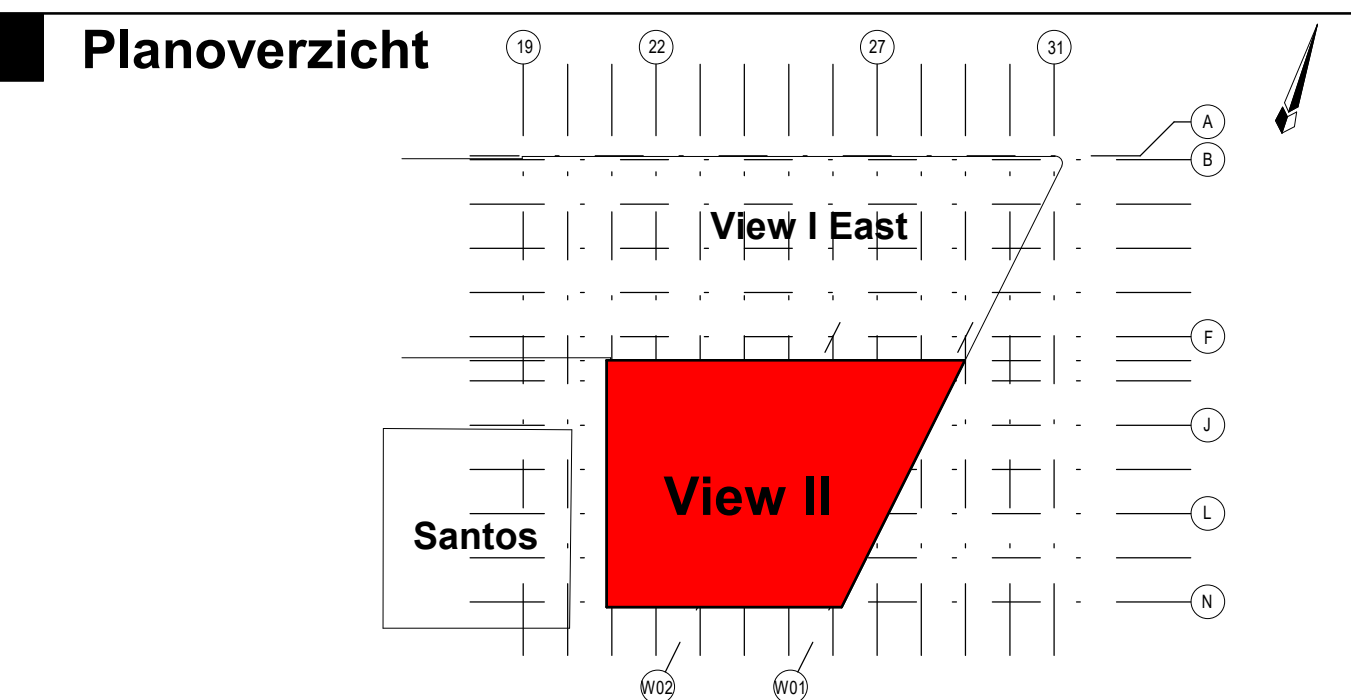

|   |                         |  |  |            |
|---|-------------------------|--|--|------------|
|   |                         |  |  |            |
|   |                         |  |  |            |
| 1 | DO diverse aanpassingen |  |  | 25-02-2023 |

|                      |         |
|----------------------|---------|
| <b>Ondrachtgever</b> | Contact |
|----------------------|---------|

Opdrachtgever


**THE VIEW OF ROTTERDAM**

## THE VIEW OF ROTTERDAM

|                       |                  |
|-----------------------|------------------|
| <b>Project Bureau</b> | <b>Architect</b> |
|-----------------------|------------------|

Projectbureau Architect

**ARCADIS** Design & Consultancy  
for natural and built assets Weena 505  
Postbus 4205  
3006 AE ROTTERDAM

Tel 088 4251 251  
info@arcadis.nl  
www.arcadis.nl

Downloaded from <http://www.sagepub.com> at NANYANG TECH UNIV LIBRARY on June 11, 2015

|         |         |
|---------|---------|
| Project | Contact |
|         |         |

## THE VIEW OF ROTTERDAM EASE II

ctnummer : E01031.000177

: Definitief ontwerp

werp : VII

### Details 5e verdieping

|                           |                 |                    |
|---------------------------|-----------------|--------------------|
| Bladnummer: 501031.000177 | Bladformaat: A1 | Status: Definitief |
|---------------------------|-----------------|--------------------|

|                                    |                  |                 |
|------------------------------------|------------------|-----------------|
| Zeichnungsnummer : 201003110001177 | Gezeichnet von : | Gezeichnet am : |
| Projektnummer :                    | Version :        |                 |

|                           |   |
|---------------------------|---|
| -ARC-VII-05-DR-SE-DO-8050 | 1 |
|---------------------------|---|

---