



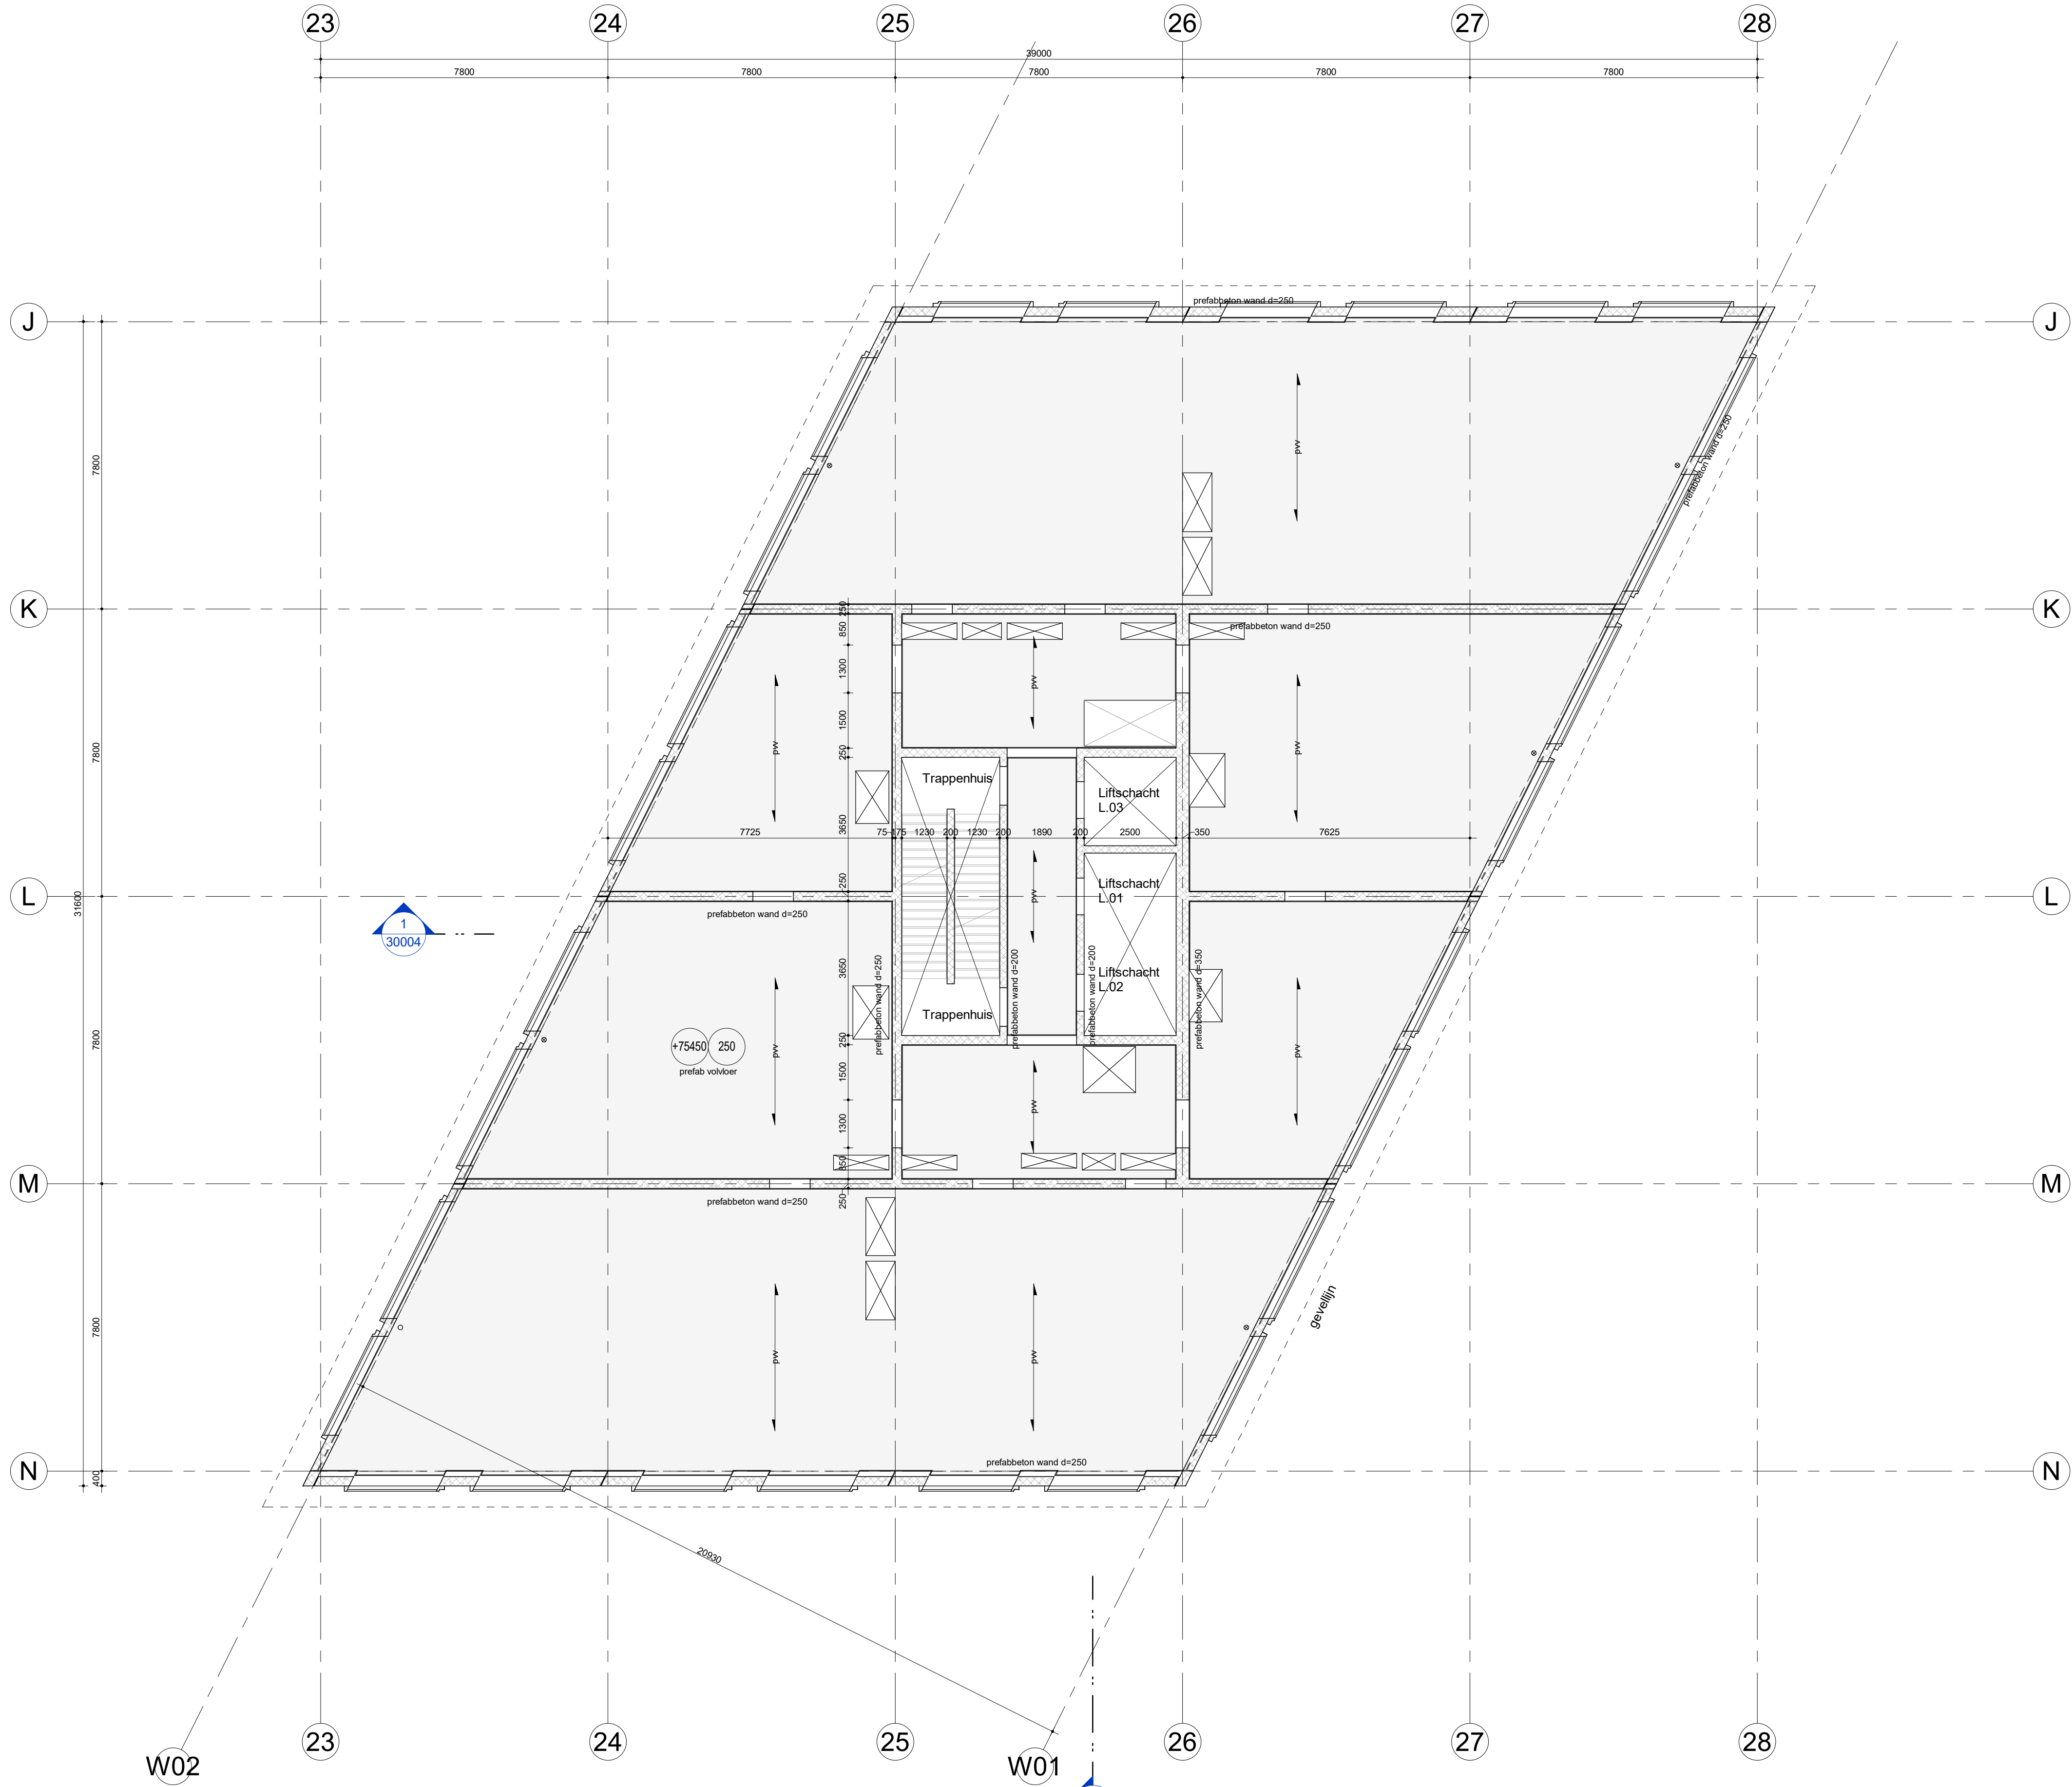

1 Plattegrond 21e verdieping:


Schaal: 1 : 100

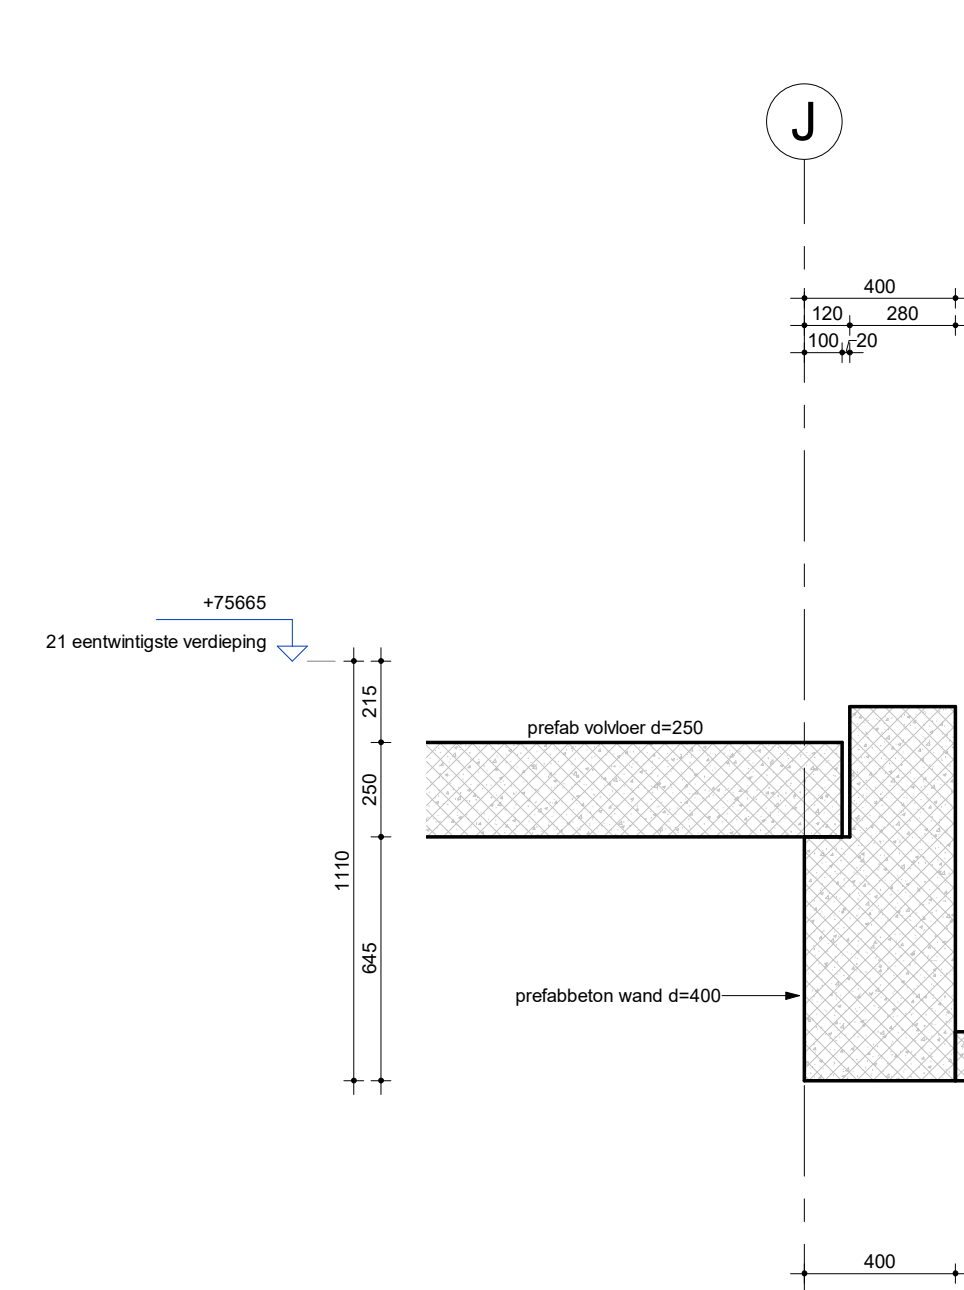

01 Detail:

Schaal: 1 : 20

W02

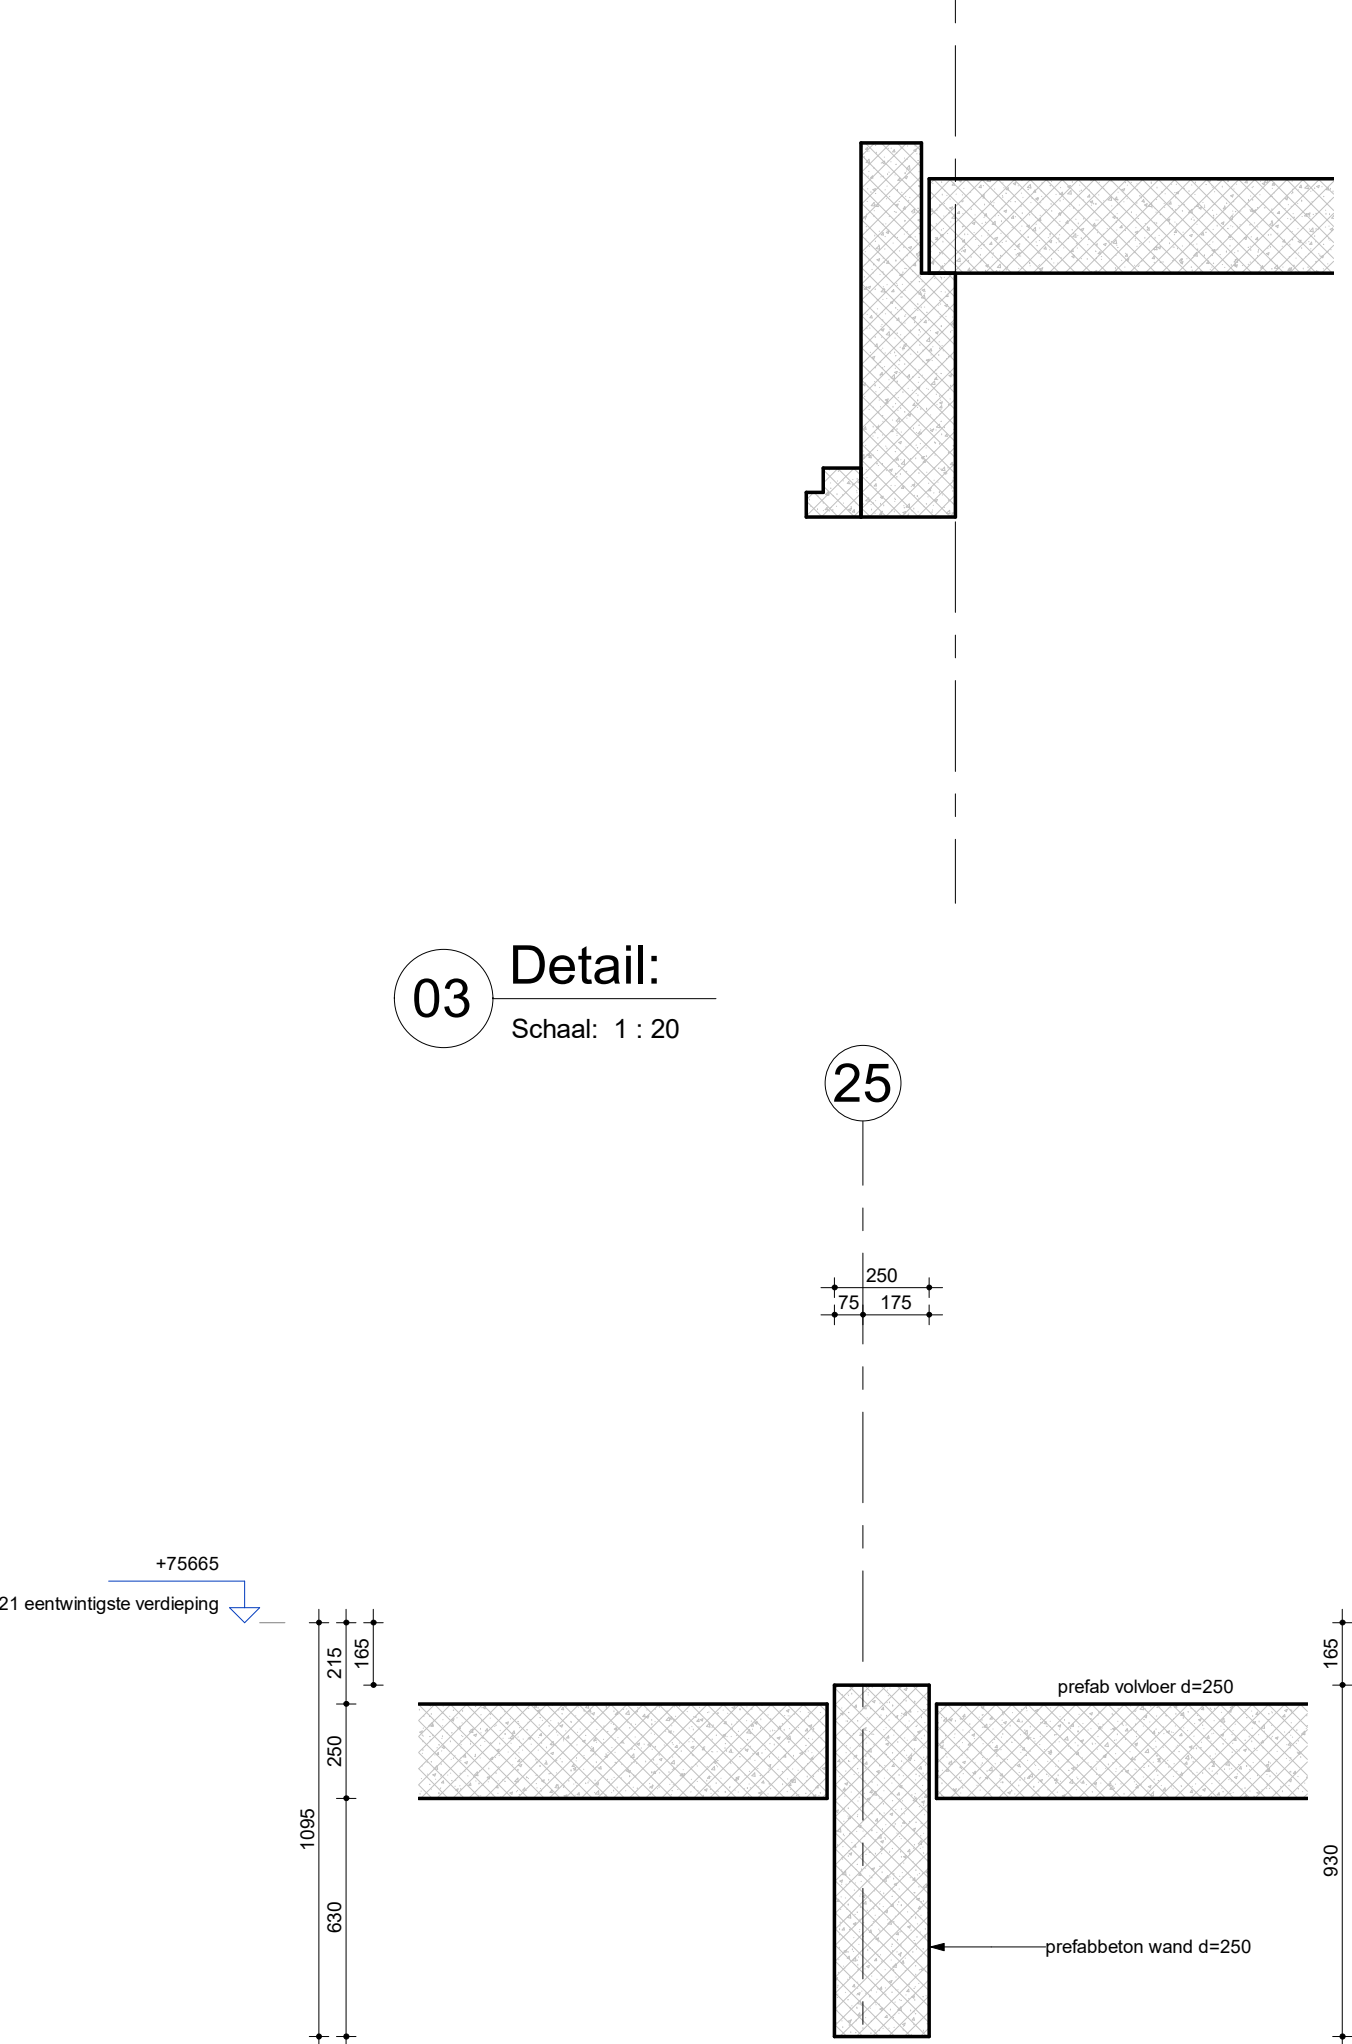

03 Detail:


Schaal: 1 : 20

25

05 Detail:

Schaal: 1 : 20


2 1:1000

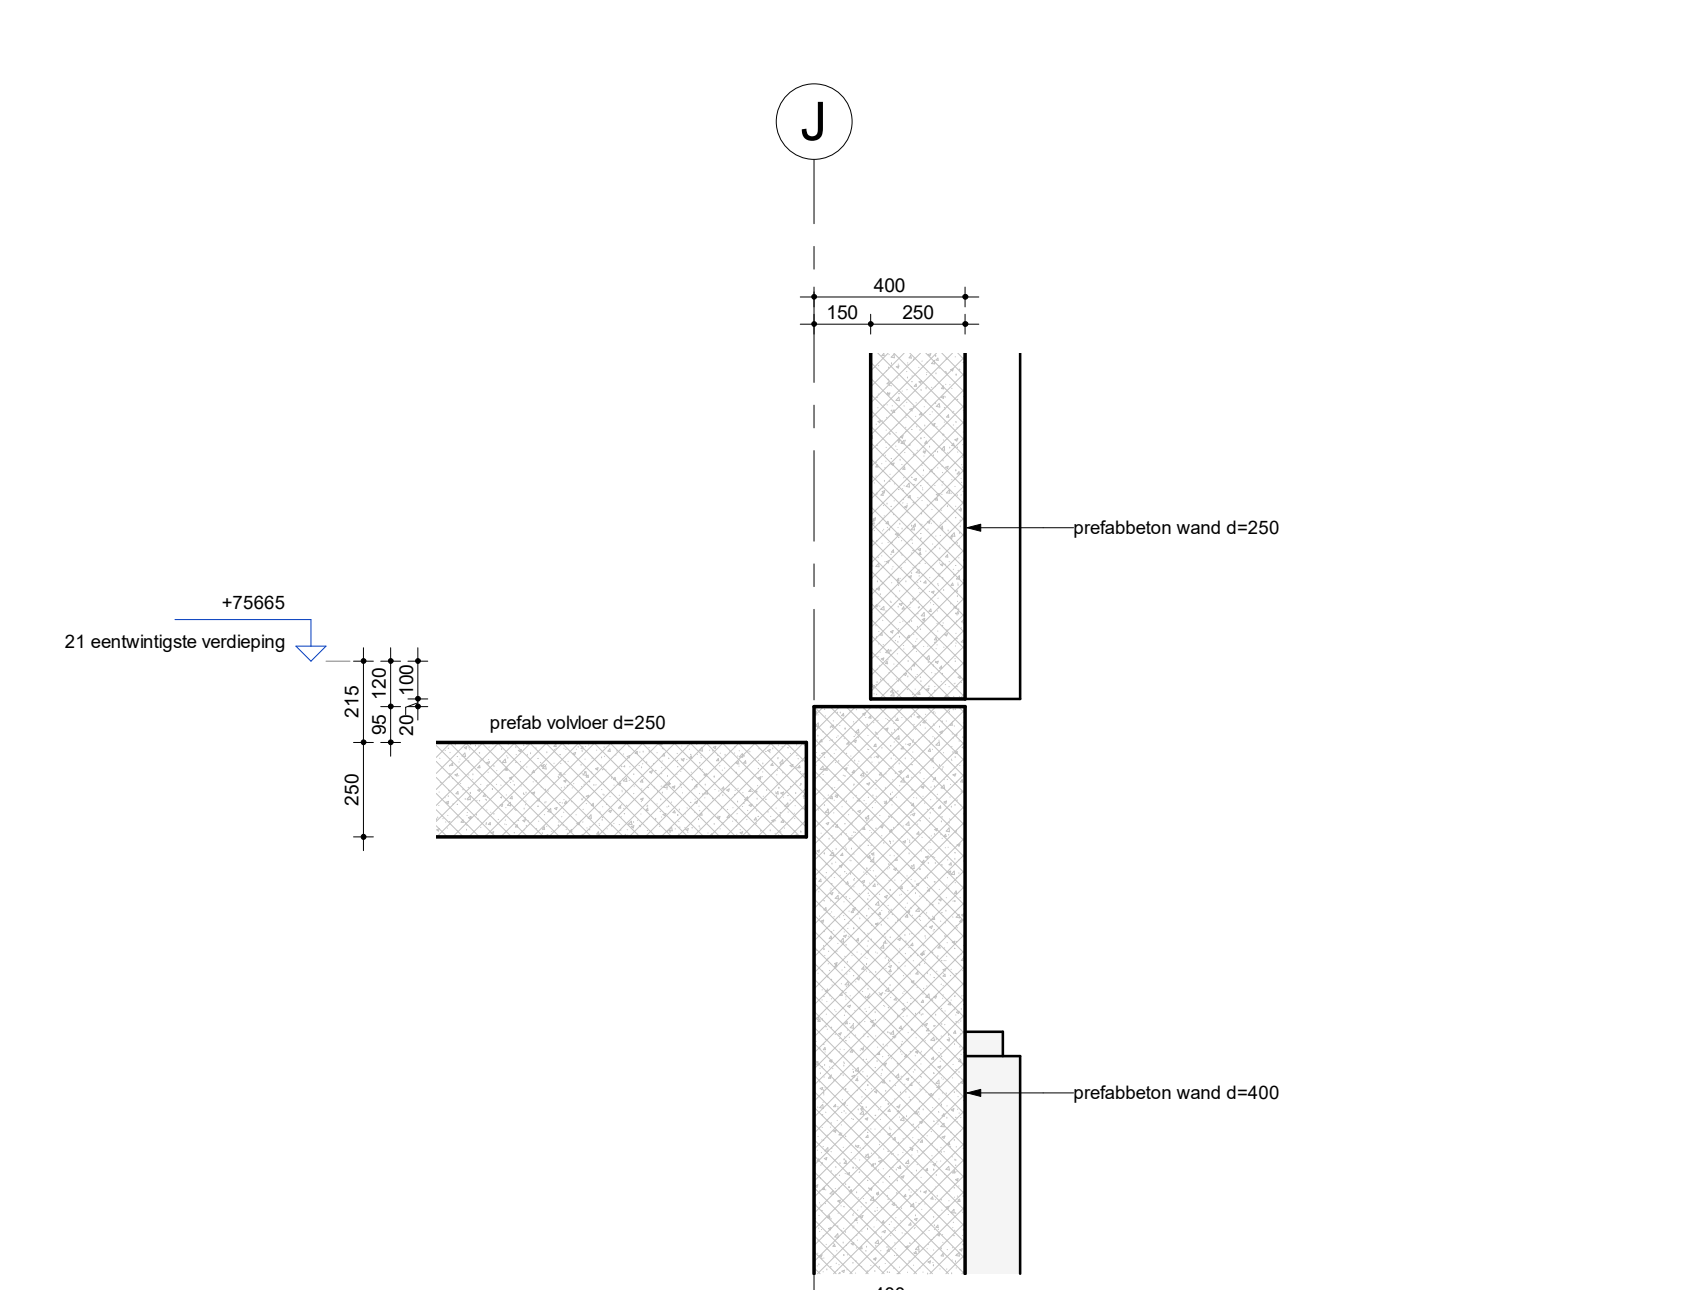

02 Detail:

Schaal: 1 : 20

K

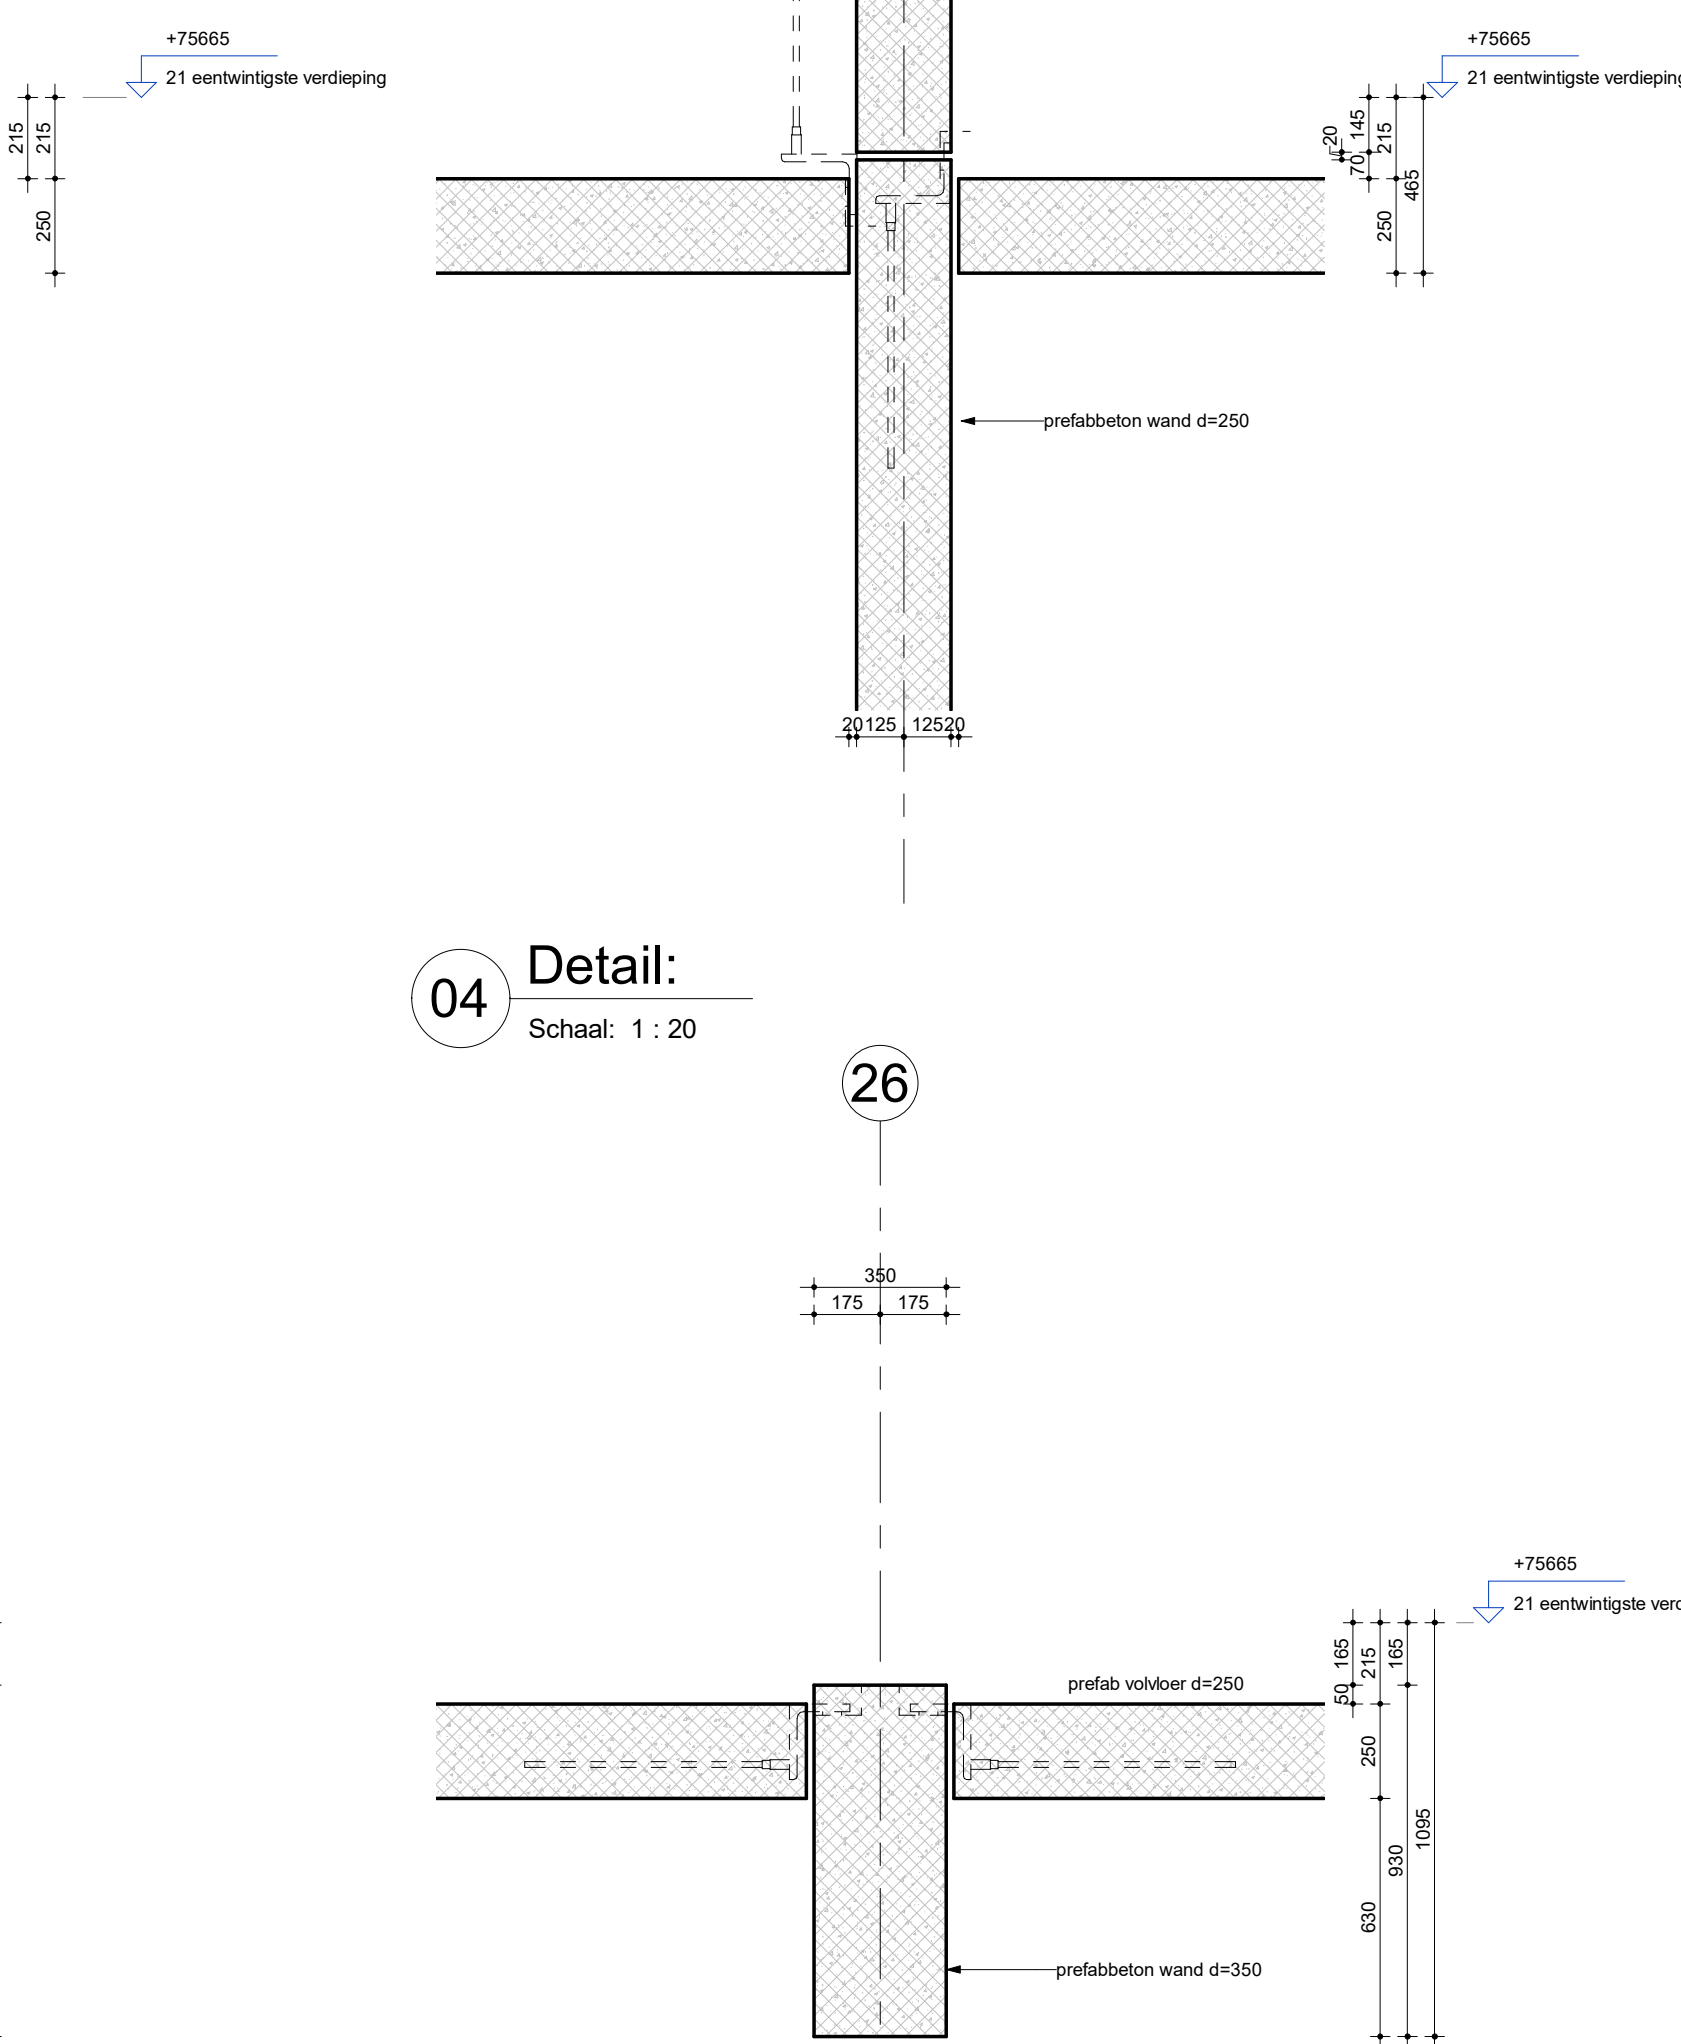

04 Detail:

Schaal: 1 : 20

26

06 Detail:


Schaal: 1 : 20

2 1:1000

- Legenda**
- Aanpak:
 - Meet = 0.000 = 3.900m N.A.P.
 - Maatvoering in millimeters
 - Hoogtematen ruwe vloer in millimeters t.o.v. Peil.
 - Hoogtematen terrein in meters t.o.v. N.A.P.
 - Alle maten bestaande constructie in het werk te controleren. Bij afwijkingen contact opnemen met Directie en Constructie.
 - Voor constructieve uitgangspunten en belastingen zie toelichting DO constructies ARCADIS.
 - Onderlegger:
 - Tekeningen DeDrie Architecten d.d. 27-11-2020
 - Tekeningen Van der Ven d.d. 19-11-2020

Tekeningnummer	Onderwerp
11000	Tekeningenlijst
11101	Palenplan
11200	Bouwwput op maaiveld niveau
11201	Bouwwput 1e stempelpaarn
11202	Bouwwput 2de stempelpaarn
11800	Plattegrond kelder - 2
11900	Plattegrond kelder - 1
20000	Plattegrond begane grondvloer
20010	Plattegrond 1e verdieping
20020	Plattegrond 2e verdieping
20030	Plattegrond 3e en 04a verdieping
20040	Plattegrond 4e verdieping
20050	Plattegrond 04a en 5e verdieping
22060	Plattegrond 6e verdieping
24060	Plattegrond 6e verdieping
24070	Plattegrond 7e t/m 20e verdieping
24210	Plattegrond 21e verdieping
24220	Plattegrond 22e t/m 34e verdieping
24350	Plattegrond 34e verdieping (dak) en plattegrond dak techniek
30001	Doorsnede tussen as 25-26/26-27
50011	Aanzicht as L

aantal bladen: 21

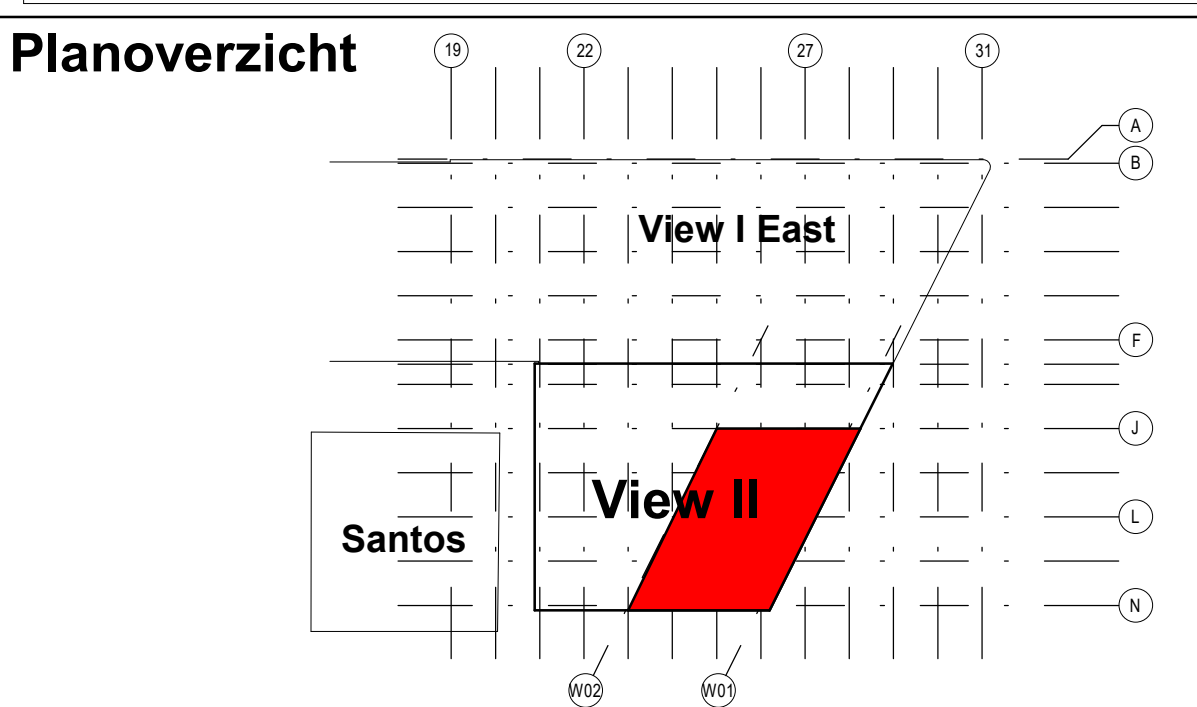

Versie	Omschrijving	Gecontroleerd	Vrijgegeven	Datum
1	DO Definitief t.b.v. Bouwaanvraag			15-12-2022
2	Definitief			20-09-2023

Versie	Omschrijving	Gecontroleerd	Vrijgegeven	Datum
--------	--------------	---------------	-------------	-------

Opdrachtgever

THE VIEW OF ROTTERDAM

Projectbureau

ARCADIS

Architect

DEDRIE

Project

THE VIEW OF ROTTERDAM FASE II

Projectnummer : E01031.000177

Fase : Technisch ontwerp

Onderwerp : VII-Z4 gewijzigd 2

Plattegrond 21e verdieping

Schaal : als aangegeven

Contractnummer : E01031.000177

Tekeningnummer : VII-ARC-VII-Z4-21-DR-SE-TO-24210

Status: Definitief

Versie: 2