



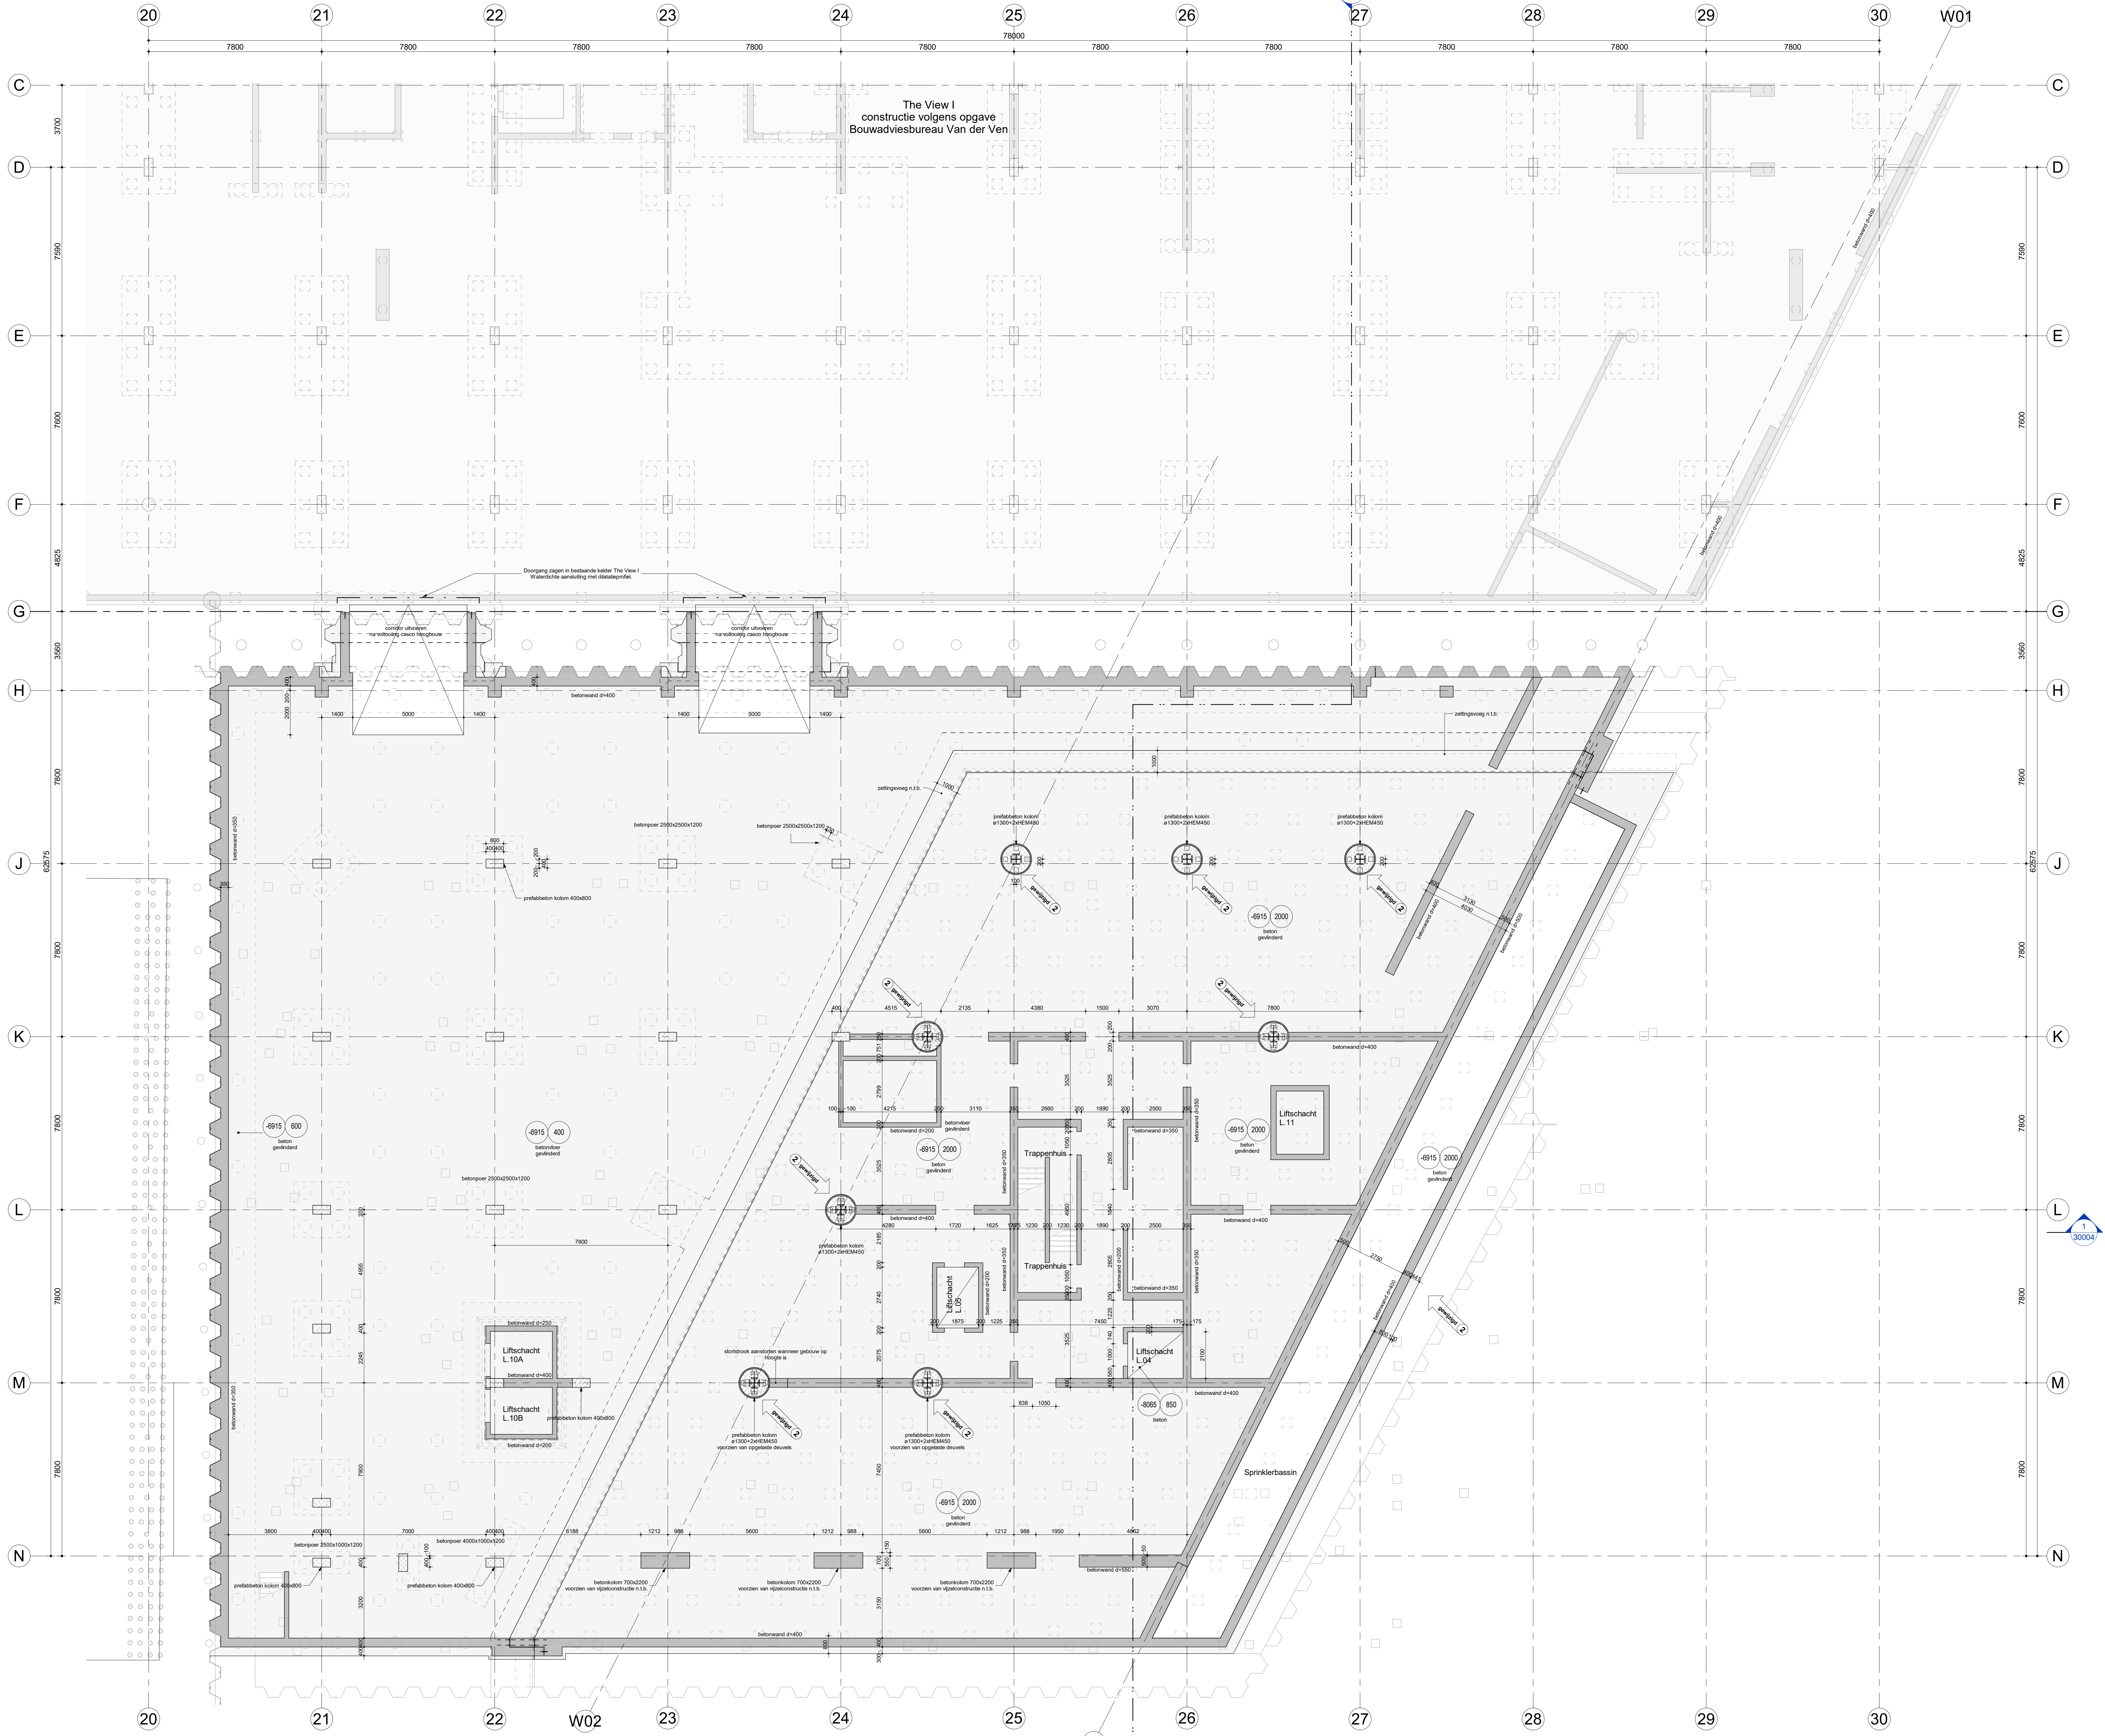

The View I
constructie volgens opgave
Bouwadviesbureau Van der Ven

- Legend**
- Maatvoering in millimeters
 - Hoogtematen rawe vloer in millimeters t.o.v. Peil
 - Hoogtematen terrein in meters t.o.v. N.A.P.
 - Alle maten bestaande constructie in het werk te controleren. Bij afwijkingen contact opnemen met Directie en Constructie
 - Voor constructieve uitgangspunten en belastingen zie toelichting DO constructies ARCADIS
- Onderlegger:
Tekeningen DeDrie Architecten d.d. 27-11-2020
Tekeningen Van der Ven d.d. 19-11-2020

Tekeningnummer	Onderwerp
11000	Tekeningenlijst
11101	Palenplan
11200	Bouwput op maaiveld niveau
11201	Bouwput 1e stempelraam
11202	Bouwput 2de stempelraam
11800	Plattegrond kelder -2
11900	Plattegrond kelder -1
20000	Plattegrond begane grondvloer
20010	Plattegrond 1e verdieping
20020	Plattegrond 2e verdieping
20030	Plattegrond 3e en 03a verdieping
20040	Plattegrond 4e verdieping
20050	Plattegrond 04a en 5e verdieping
22060	Plattegrond 6e verdieping
24060	Plattegrond 6e verdieping
24070	Plattegrond 7e t/m 20e verdieping
24210	Plattegrond 21e verdieping
24220	Plattegrond 22e t/m 34e verdieping
24350	Plattegrond 35e verdieping (dak) en plattegrond dak techniek
30001	Doorsnede tussen as 25-26/26-27
50011	Aanzicht as L
aantal bladen: 21	

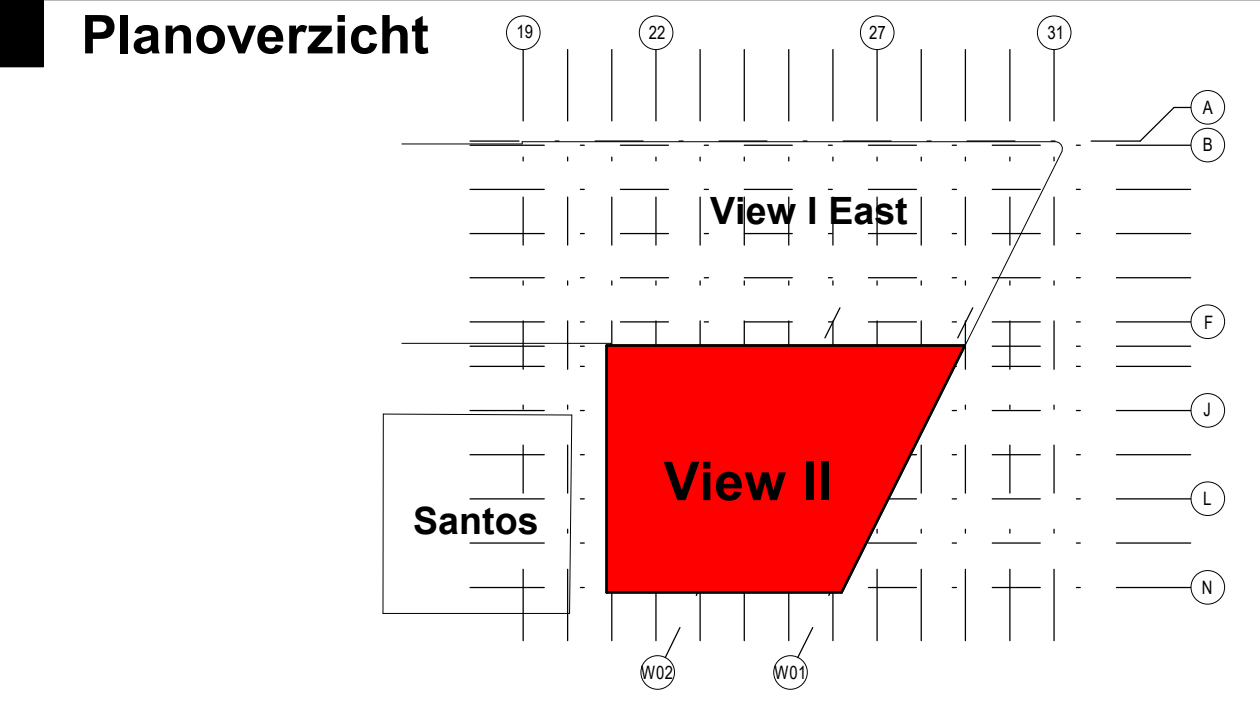

1	DO Definitief t.b.v. Bouwaanvraag		15-12-2022		
2	Definitief		20-09-2023		
Versie		Omschrijving	Gecontroleerd	Vrijgegeven	Datum
Opdrachtgever					
THE VIEW OF ROTTERDAM					Contact
Projectbureau					
ARCADIS					Architect
DEDRIE					
Project					
THE VIEW OF ROTTERDAM FASE II					
Projectnummer : E01031.000177					
Fase : Technisch ontwerp					
Onderwerp	VII-Z1 < gewijzigd 2 >				
Plattegrond kelder -2					
Schaal	als aangegeven	Bladformaat	A0	Status	Definitief
Contractnummer	E01031.000177	Bladnummer			
Tekeningnummer	VII-ARC-VII-Z1-B2-DR-SE-TO-11800				
					2

1 Plattegrond kelder -2:
Schaal: 1:100