



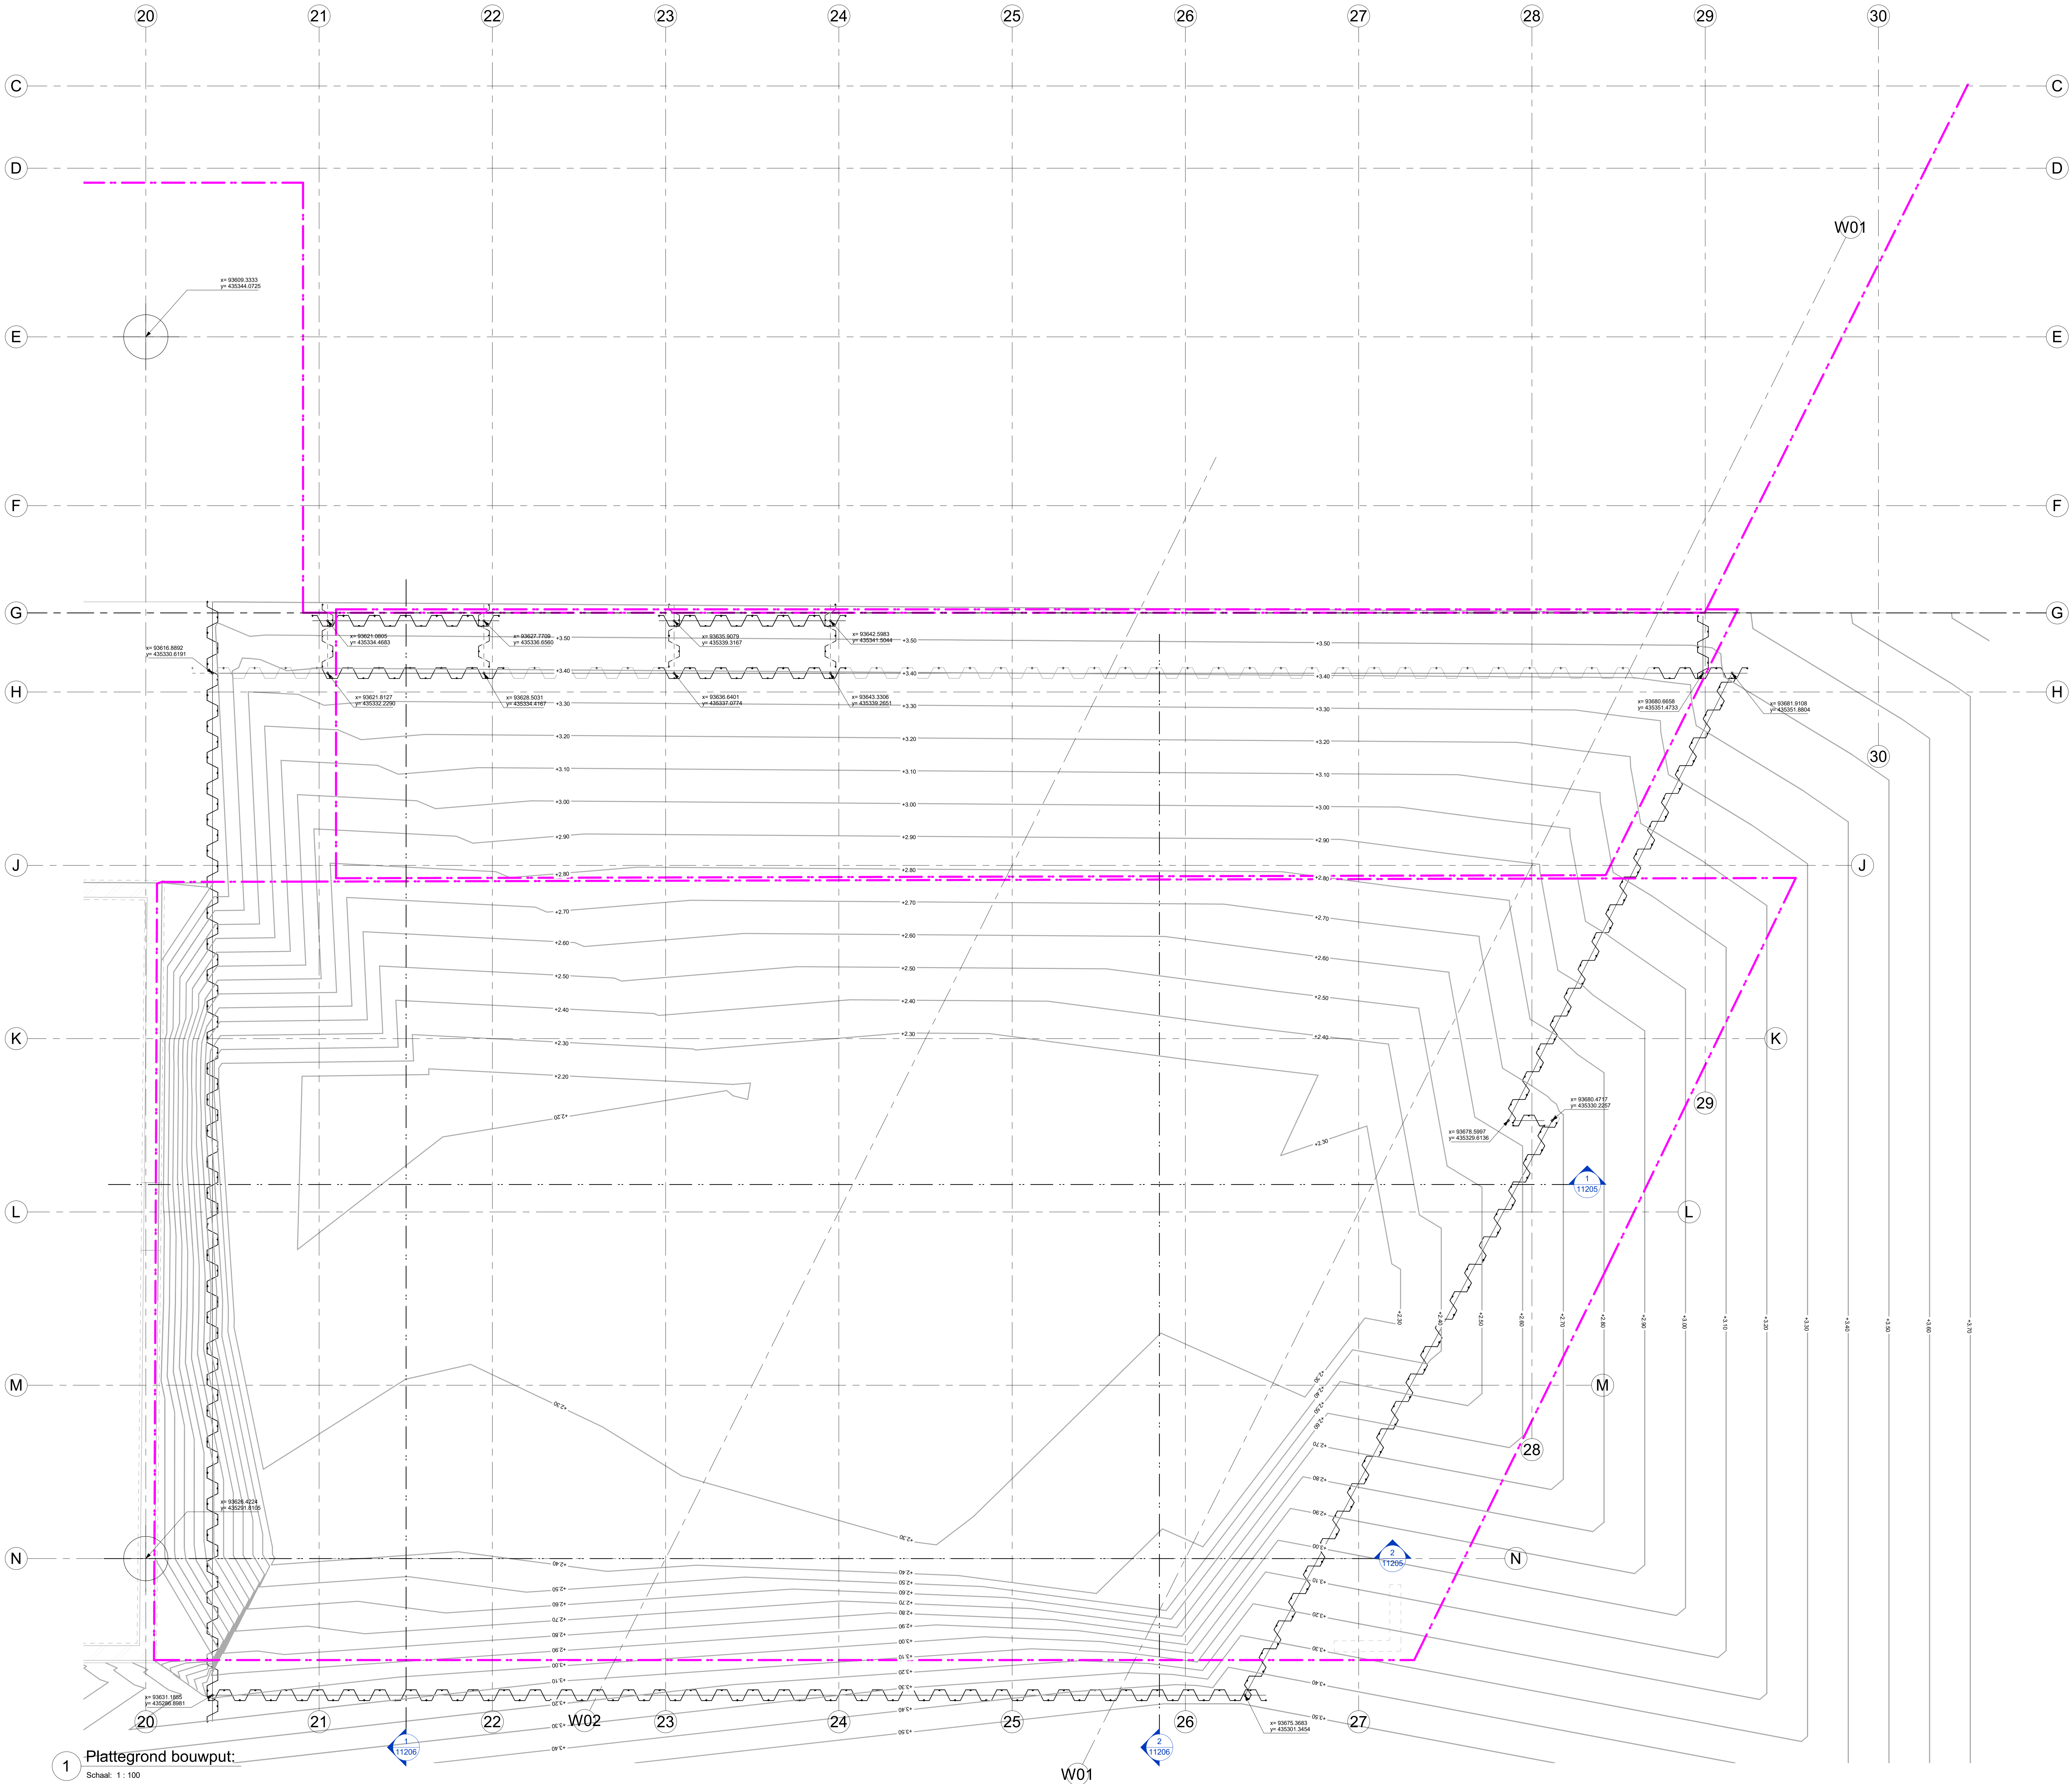

1 Plattegrond bouwput:
Schaal: 1:100

2 Impressie bouwput:

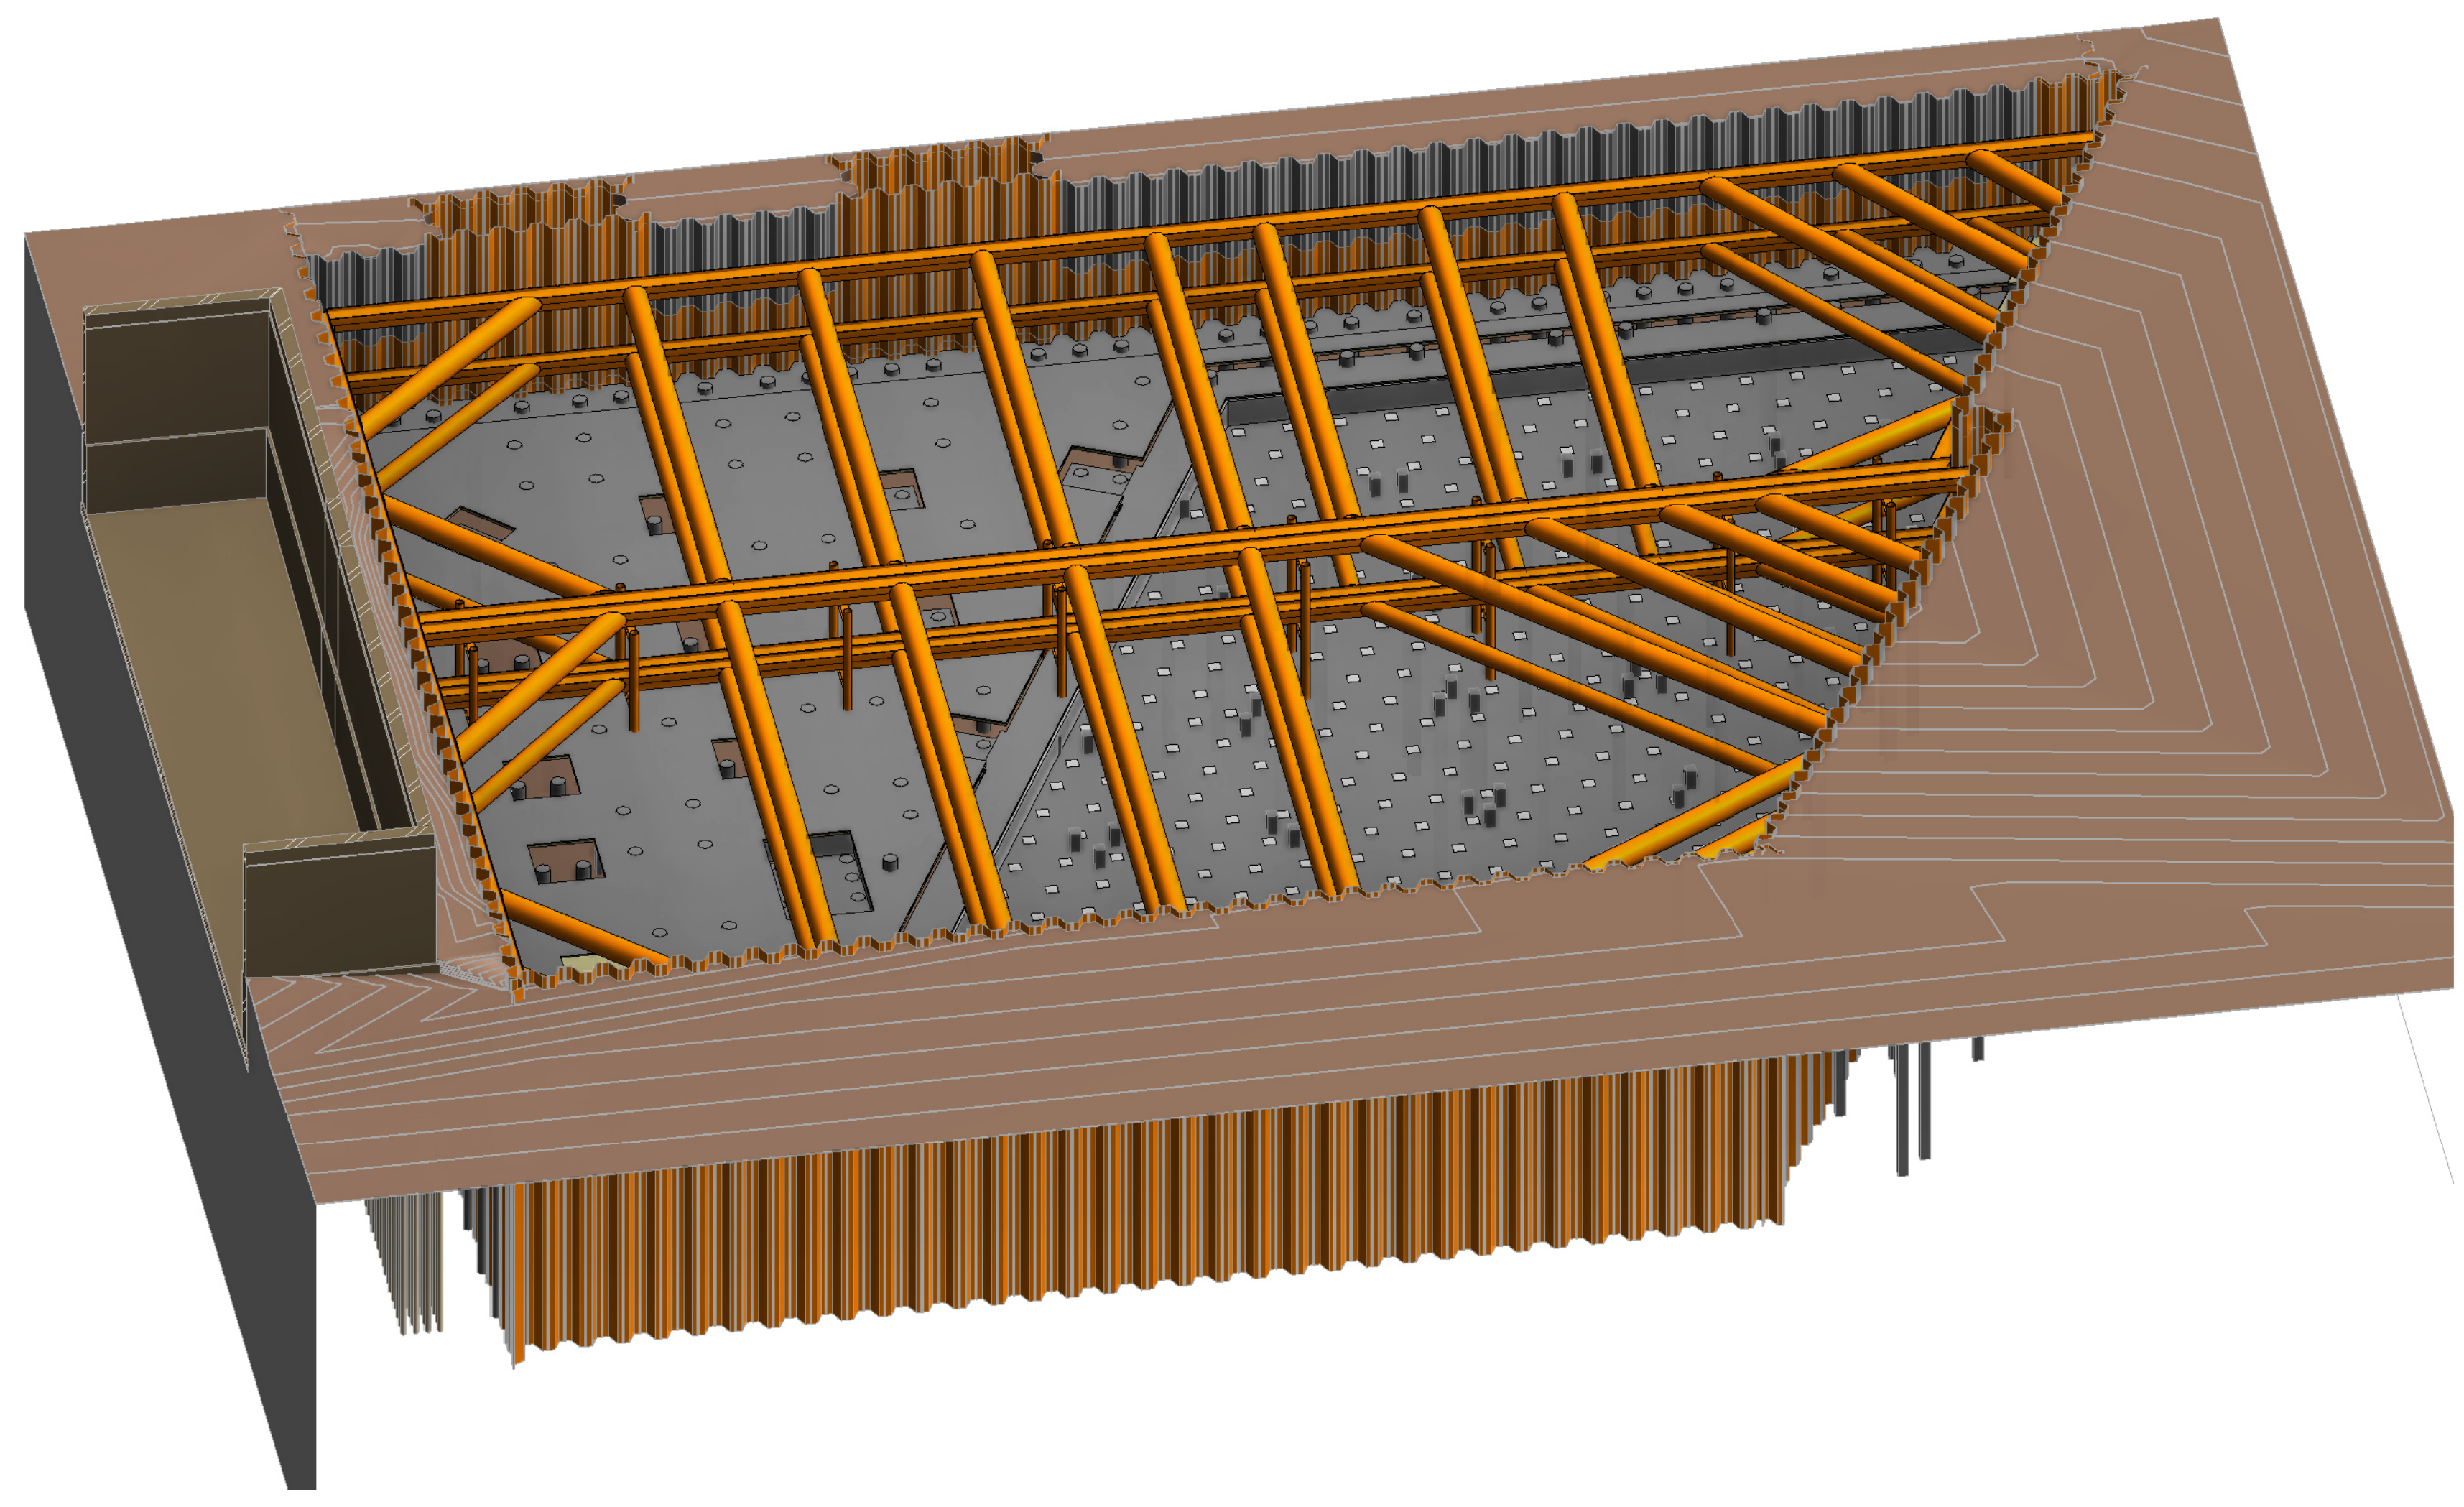

Legenda

Algemeen

- Paal 1:0,000 = 3.900mm N.A.P.
- Maatvoering in millimeters
- Hoogtematen ruwe vloer in millimeters t.o.v. P.el.
- Hoogtematen terrein in meters t.o.v. N.A.P.
- Alle maten bestaande constructie in het werk te controleren. Bij afwijkingen contact opnemen met Directie en Constructeur.
- Voor constructieve uitgangspunten en belastingen zie toelichting DO constructies ARCADIS.

Onderlegger

Gereviseerd DeCine Architecten d.d. 27-11-2020
Tekeningen Van der Ven d.d. 19-11-2020

Tekeningnummer	Onderwerp
11000	Tekeningenlijst
11101	Palenplan
11200	Bouwput op maaiveld niveau
11201	Bouwput 1e stempelraam
11202	Bouwput 2de stempelraam
11800	Plattegrond kelder -2
11801	Plattegrond kelder -1
20000	Plattegrond begane grondvloer
20010	Plattegrond 1e verdieping
20020	Plattegrond 2e verdieping
20030	Plattegrond 3e en 3a verdieping
20040	Plattegrond 4e verdieping
20050	Plattegrond 5a en 5e verdieping
20060	Plattegrond 6e verdieping
24060	Plattegrond 6a verdieping
24070	Plattegrond 7a t/m 20e verdieping
24210	Plattegrond 21e verdieping
24220	Plattegrond 22e t/m 34e verdieping
24350	Plattegrond 35e verdieping (dak) en plattegrond dak techniek
30001	Doornrede tussen as 25-26/26-27
50011	Aansluit op L
aantal bladen: 21	

Planoverzicht

1	Definitief			20-09-2023
2	Definitief			

Opdrachtgever

THE VIEW OF ROTTERDAM

Projectbureau

ARCADIS

Architect

DEDRIE

Project

THE VIEW OF ROTTERDAM FASE II

Projectnummer : E01031.000177
Fase : Technisch ontwerp

Onderwerp : **VII-Z1**
Bouwput op maaiveld niveau

Schaal : als aangegeven
Contractnummer : E01031.000177

Bladformaat : 1680x841
Bladnummer :

Status: Definitief

Versie: 1

VII-ARC-VII-Z1-F1-DR-SE-TO-11200

1