



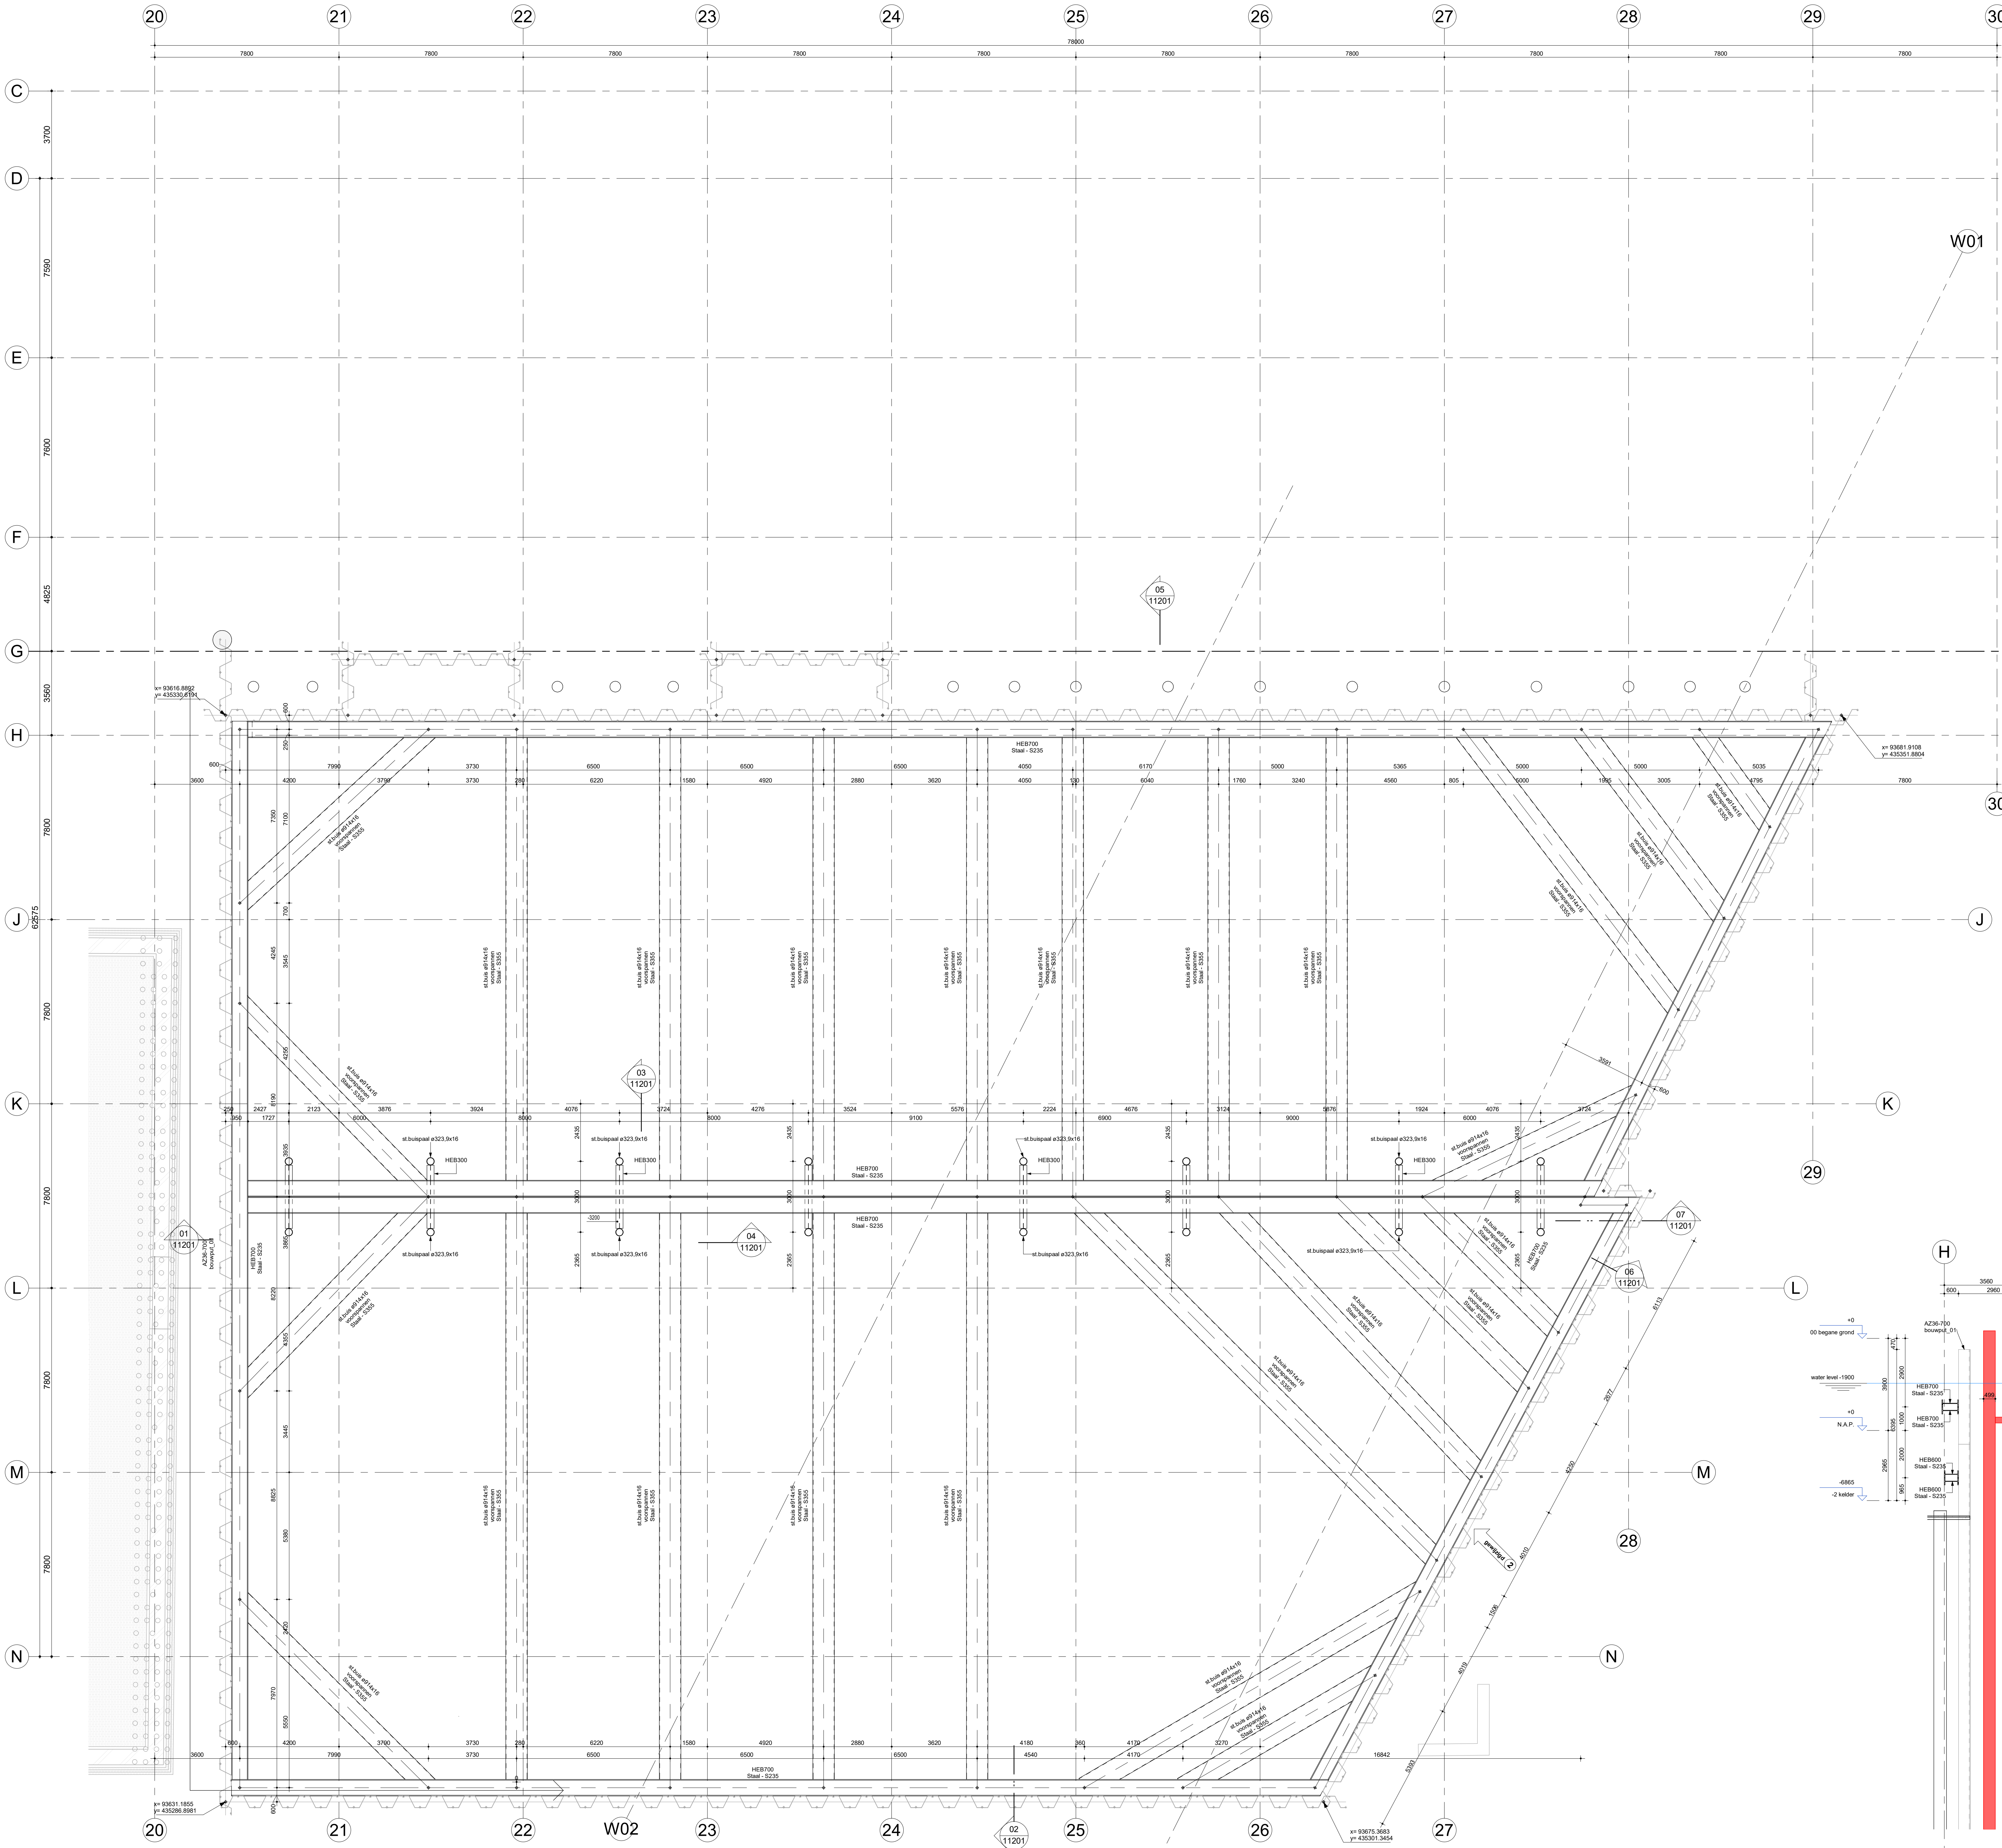


1 Plattegrond bouwput 1e stempelraam:
Schaal: 1 : 100

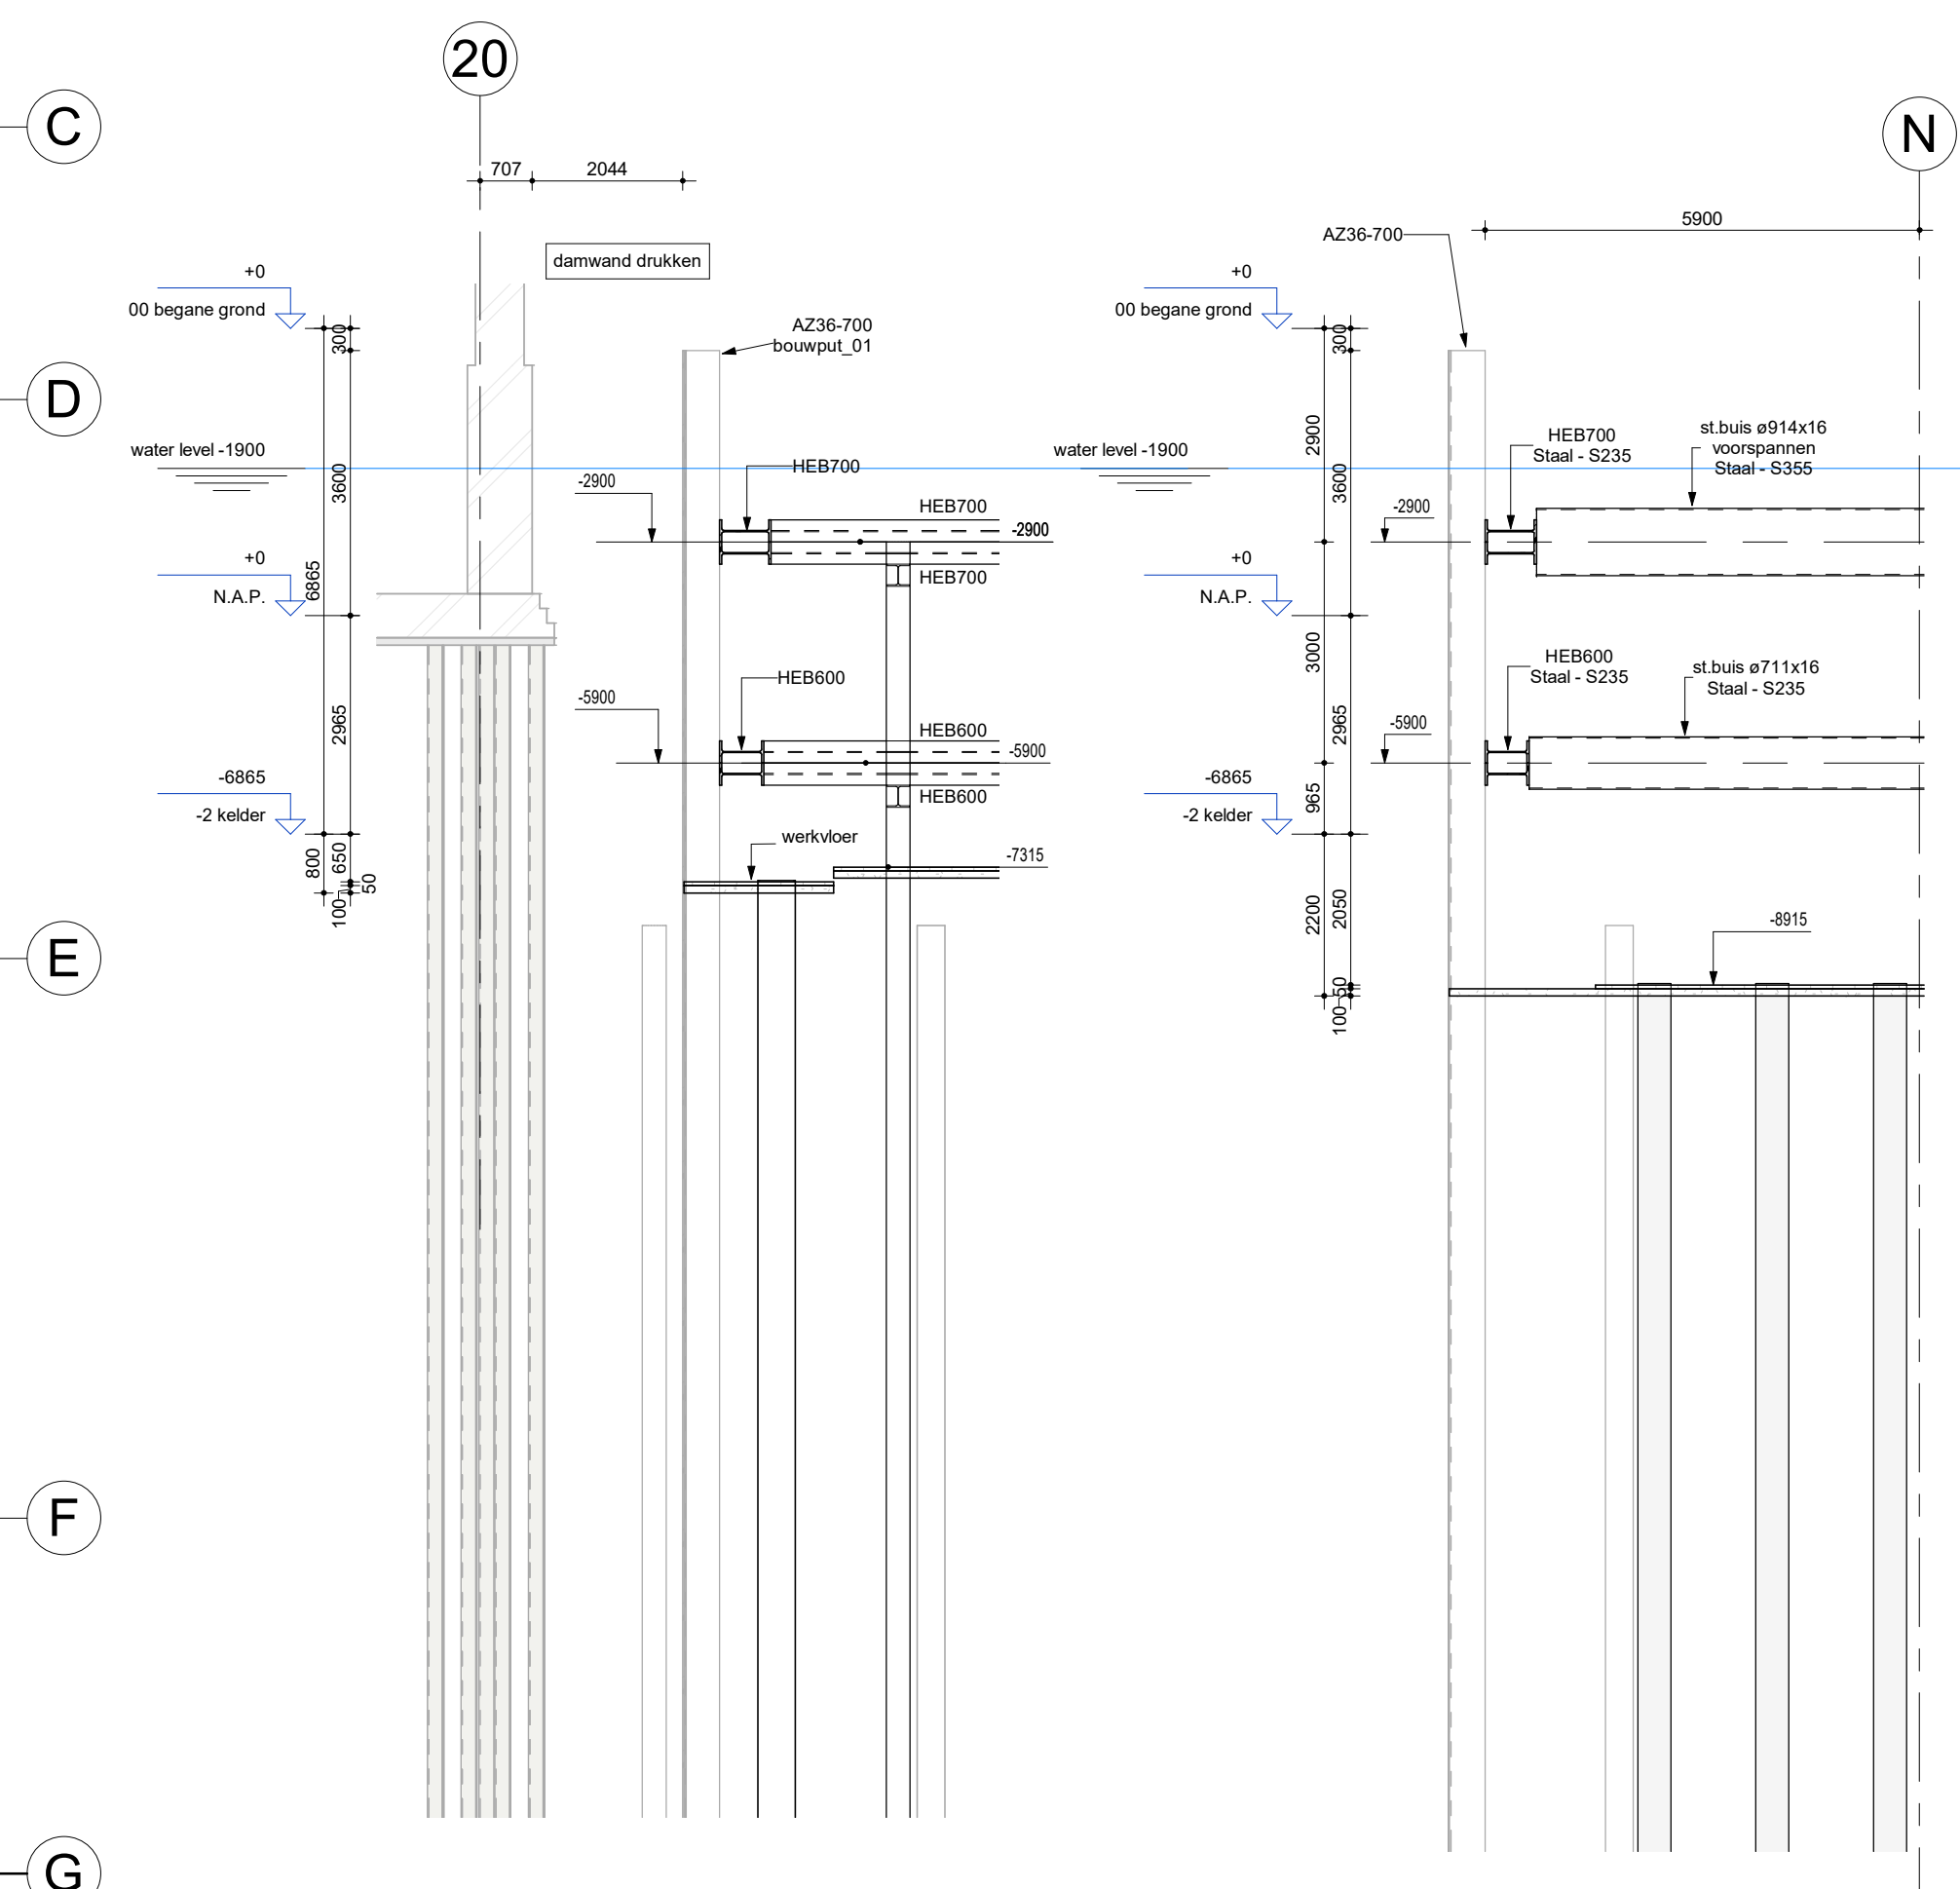


01 Detail:
Schaal: 1 : 100

02 Detail:
Schaal: 1 : 100

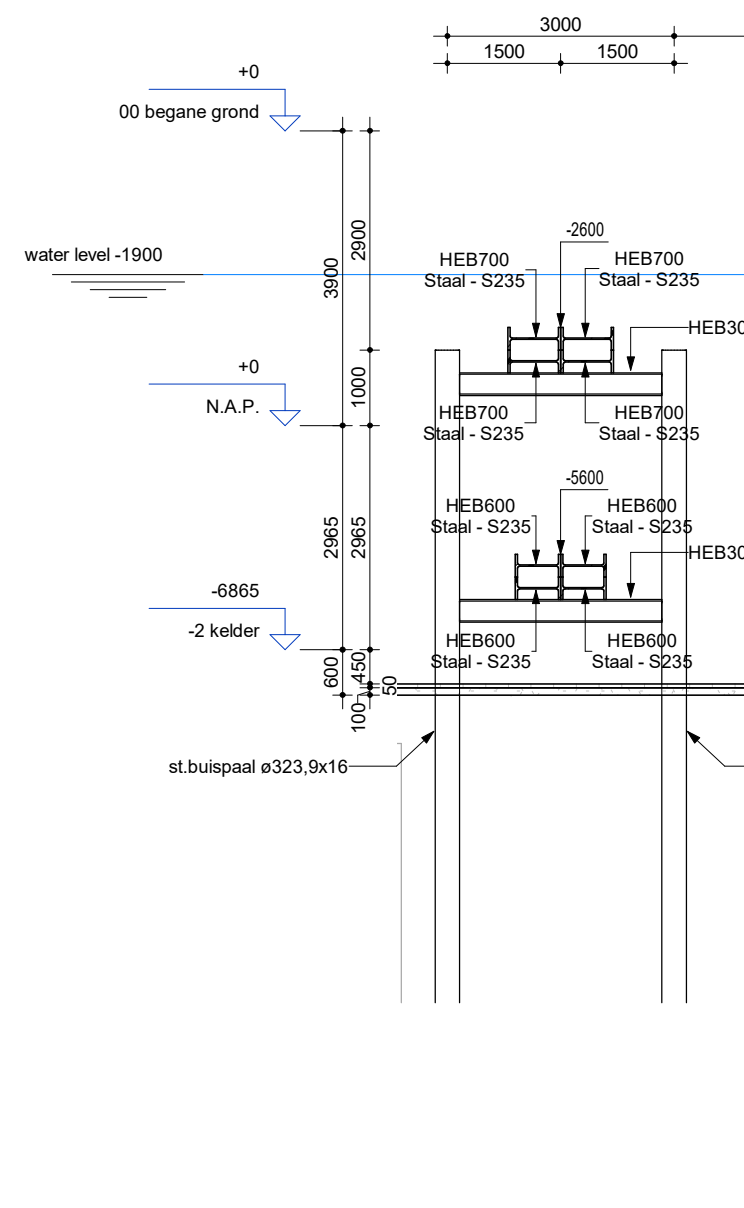


03 Detail:
Schaal: 1 : 100


04 Detail:
Schaal: 1 : 100

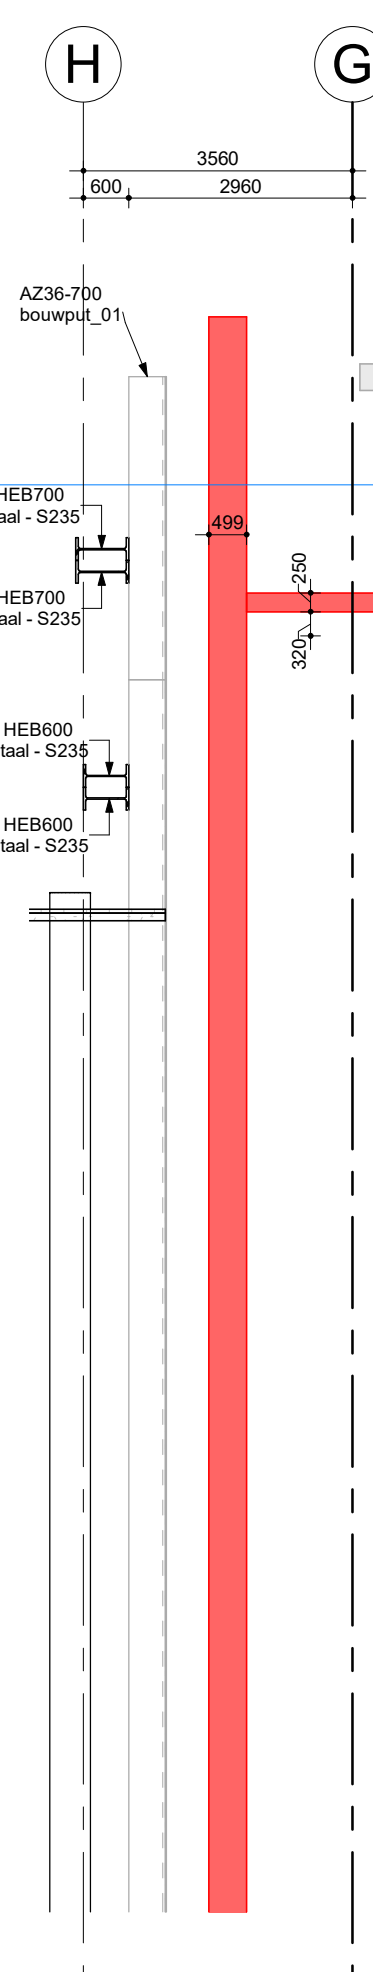

05 Detail:
Schaal: 1 : 100

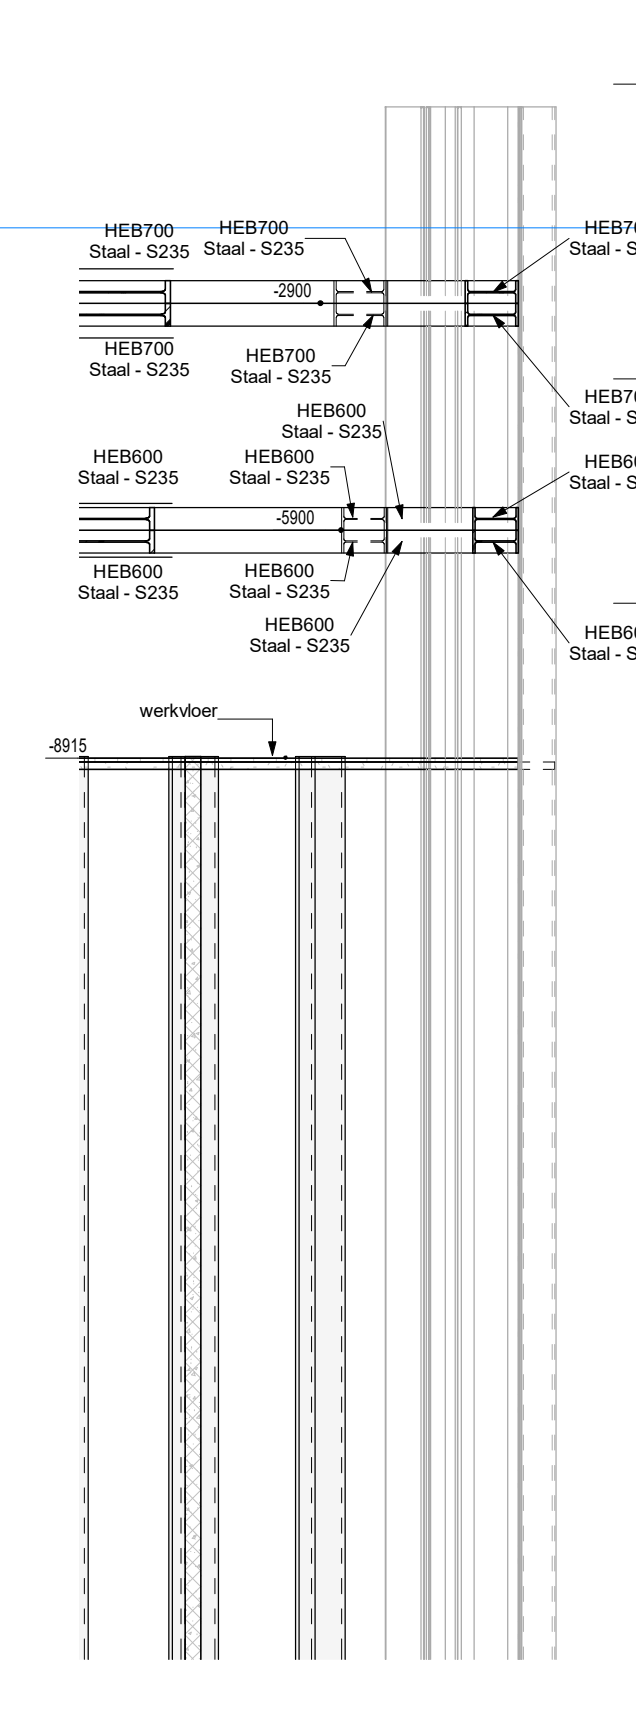

06 Detail:
Schaal: 1 : 100

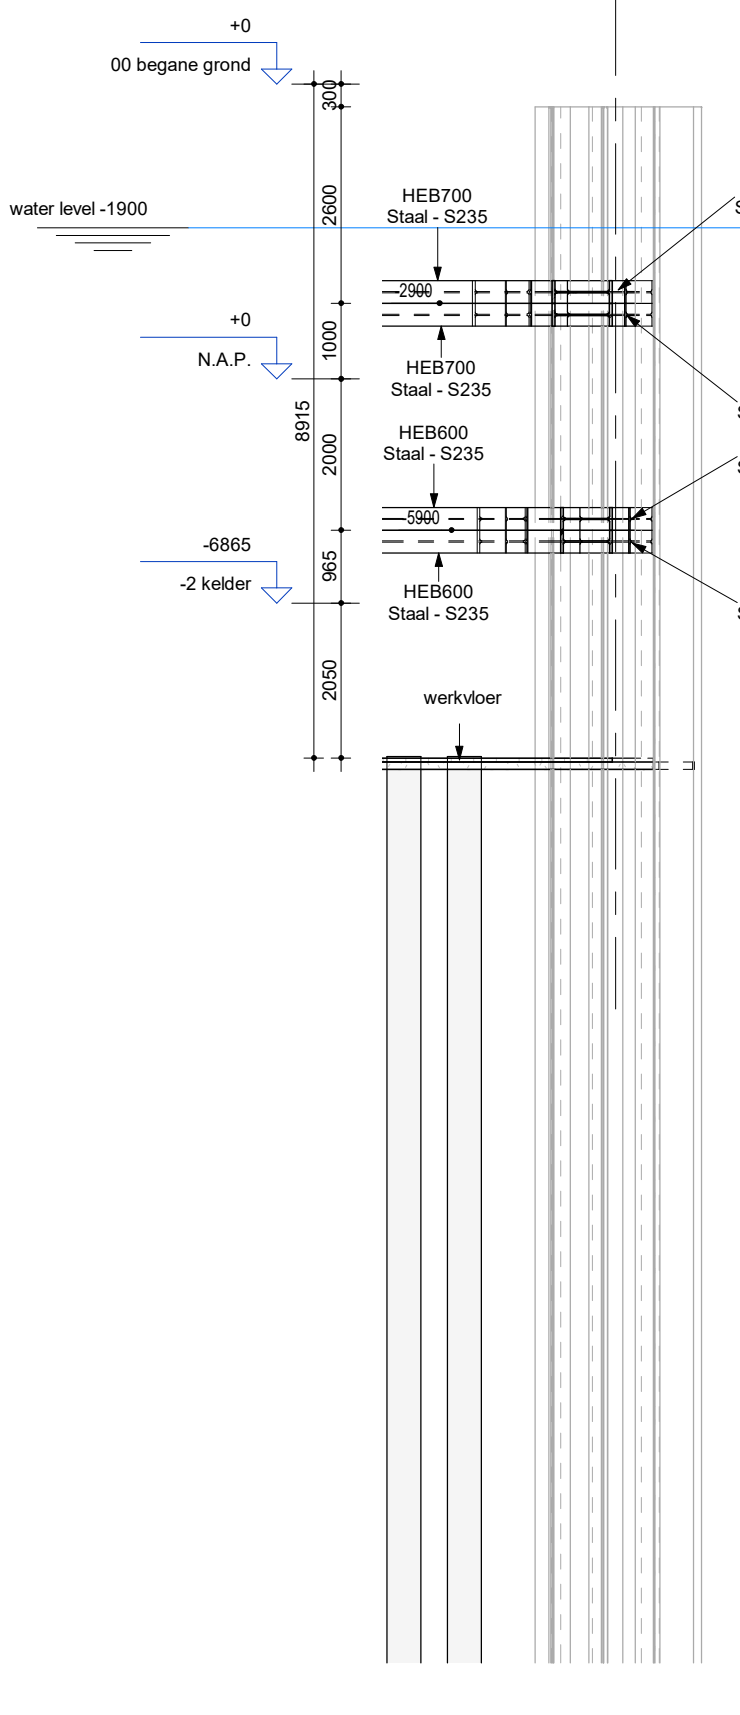

07 Detail:
Schaal: 1 : 100

Legenda

- Peil = 0.000 = 3.900m N.A.P.
- Afmetingen in millimeters.
- Hoogtematen naar vloer in millimeters t.o.v. Peil.
- Hoogtematen leren in meters t.o.v. N.A.P.
- Alle maten bestaande constructie in het werk te controleren. Bij afwijkingen contact opnemen met Directie en Constructeur.
- Voor constructieve uitgangspunten en belastingen zie toelichting DO constructies ARCADIS.

Onderliggende:
Tekeningen Dacris Architecten d.d. 27-11-2020
Tekeningen Van der Ven d.d. 19-11-2020

Tekeningnummer	Onderwerp
11000	Tekeninglijst
11101	Palenplan
11200	Bouwput op maaiveld niveau
11201	Bouwput 1e stempelraam
11202	Bouwput 2de stempelraam
11800	Plattegrond kelder -2
11800	Plattegrond kelder -1
20000	Plattegrond begane grondvloer
20100	Plattegrond 1e verdieping
20200	Plattegrond 2e verdieping
20300	Plattegrond 3e en 3.5a verdieping
20400	Plattegrond 4e verdieping
20500	Plattegrond 04a en 5e verdieping
22000	Plattegrond 6e verdieping
24000	Plattegrond 6e verdieping
24070	Plattegrond 7e tm 2de verdieping
24210	Plattegrond 21e verdieping
24220	Plattegrond 22e tm 34e verdieping
24300	Plattegrond 35e verdieping (dak) en plattegrond dak techniek
30001	Doorsnede lussen as 25-26/26-27
50011	Aandacht as L
aantal bladen: 21	

Planoverzicht

1	DO Definitief t.b.v. Bouwaanvraag	15-12-2022		
2	Definitief	20-09-2023		
Versie	Omschrijving	Gecontroleerd	Vrijgegeven	Datum

Opdrachtgever

THE VIEW OF ROTTERDAM

Projectbureau

ARCADIS

Architect

DEDRIE

Project

THE VIEW OF ROTTERDAM FASE II

Projectnummer : E01031.000177

Fase : Technisch ontwerp

Onderwerp : VII-Z1

Bouwput 1e stempelraam

Schaal : als aangegeven

Bladformaat : 1400x941

Contractnummer : E01031.000177

Bladnummer : 1

Status : Definitief

Tekeningnummer : VII-ARC-VII-Z1-F1-DR-SE-TO-11201

Versie : 2