



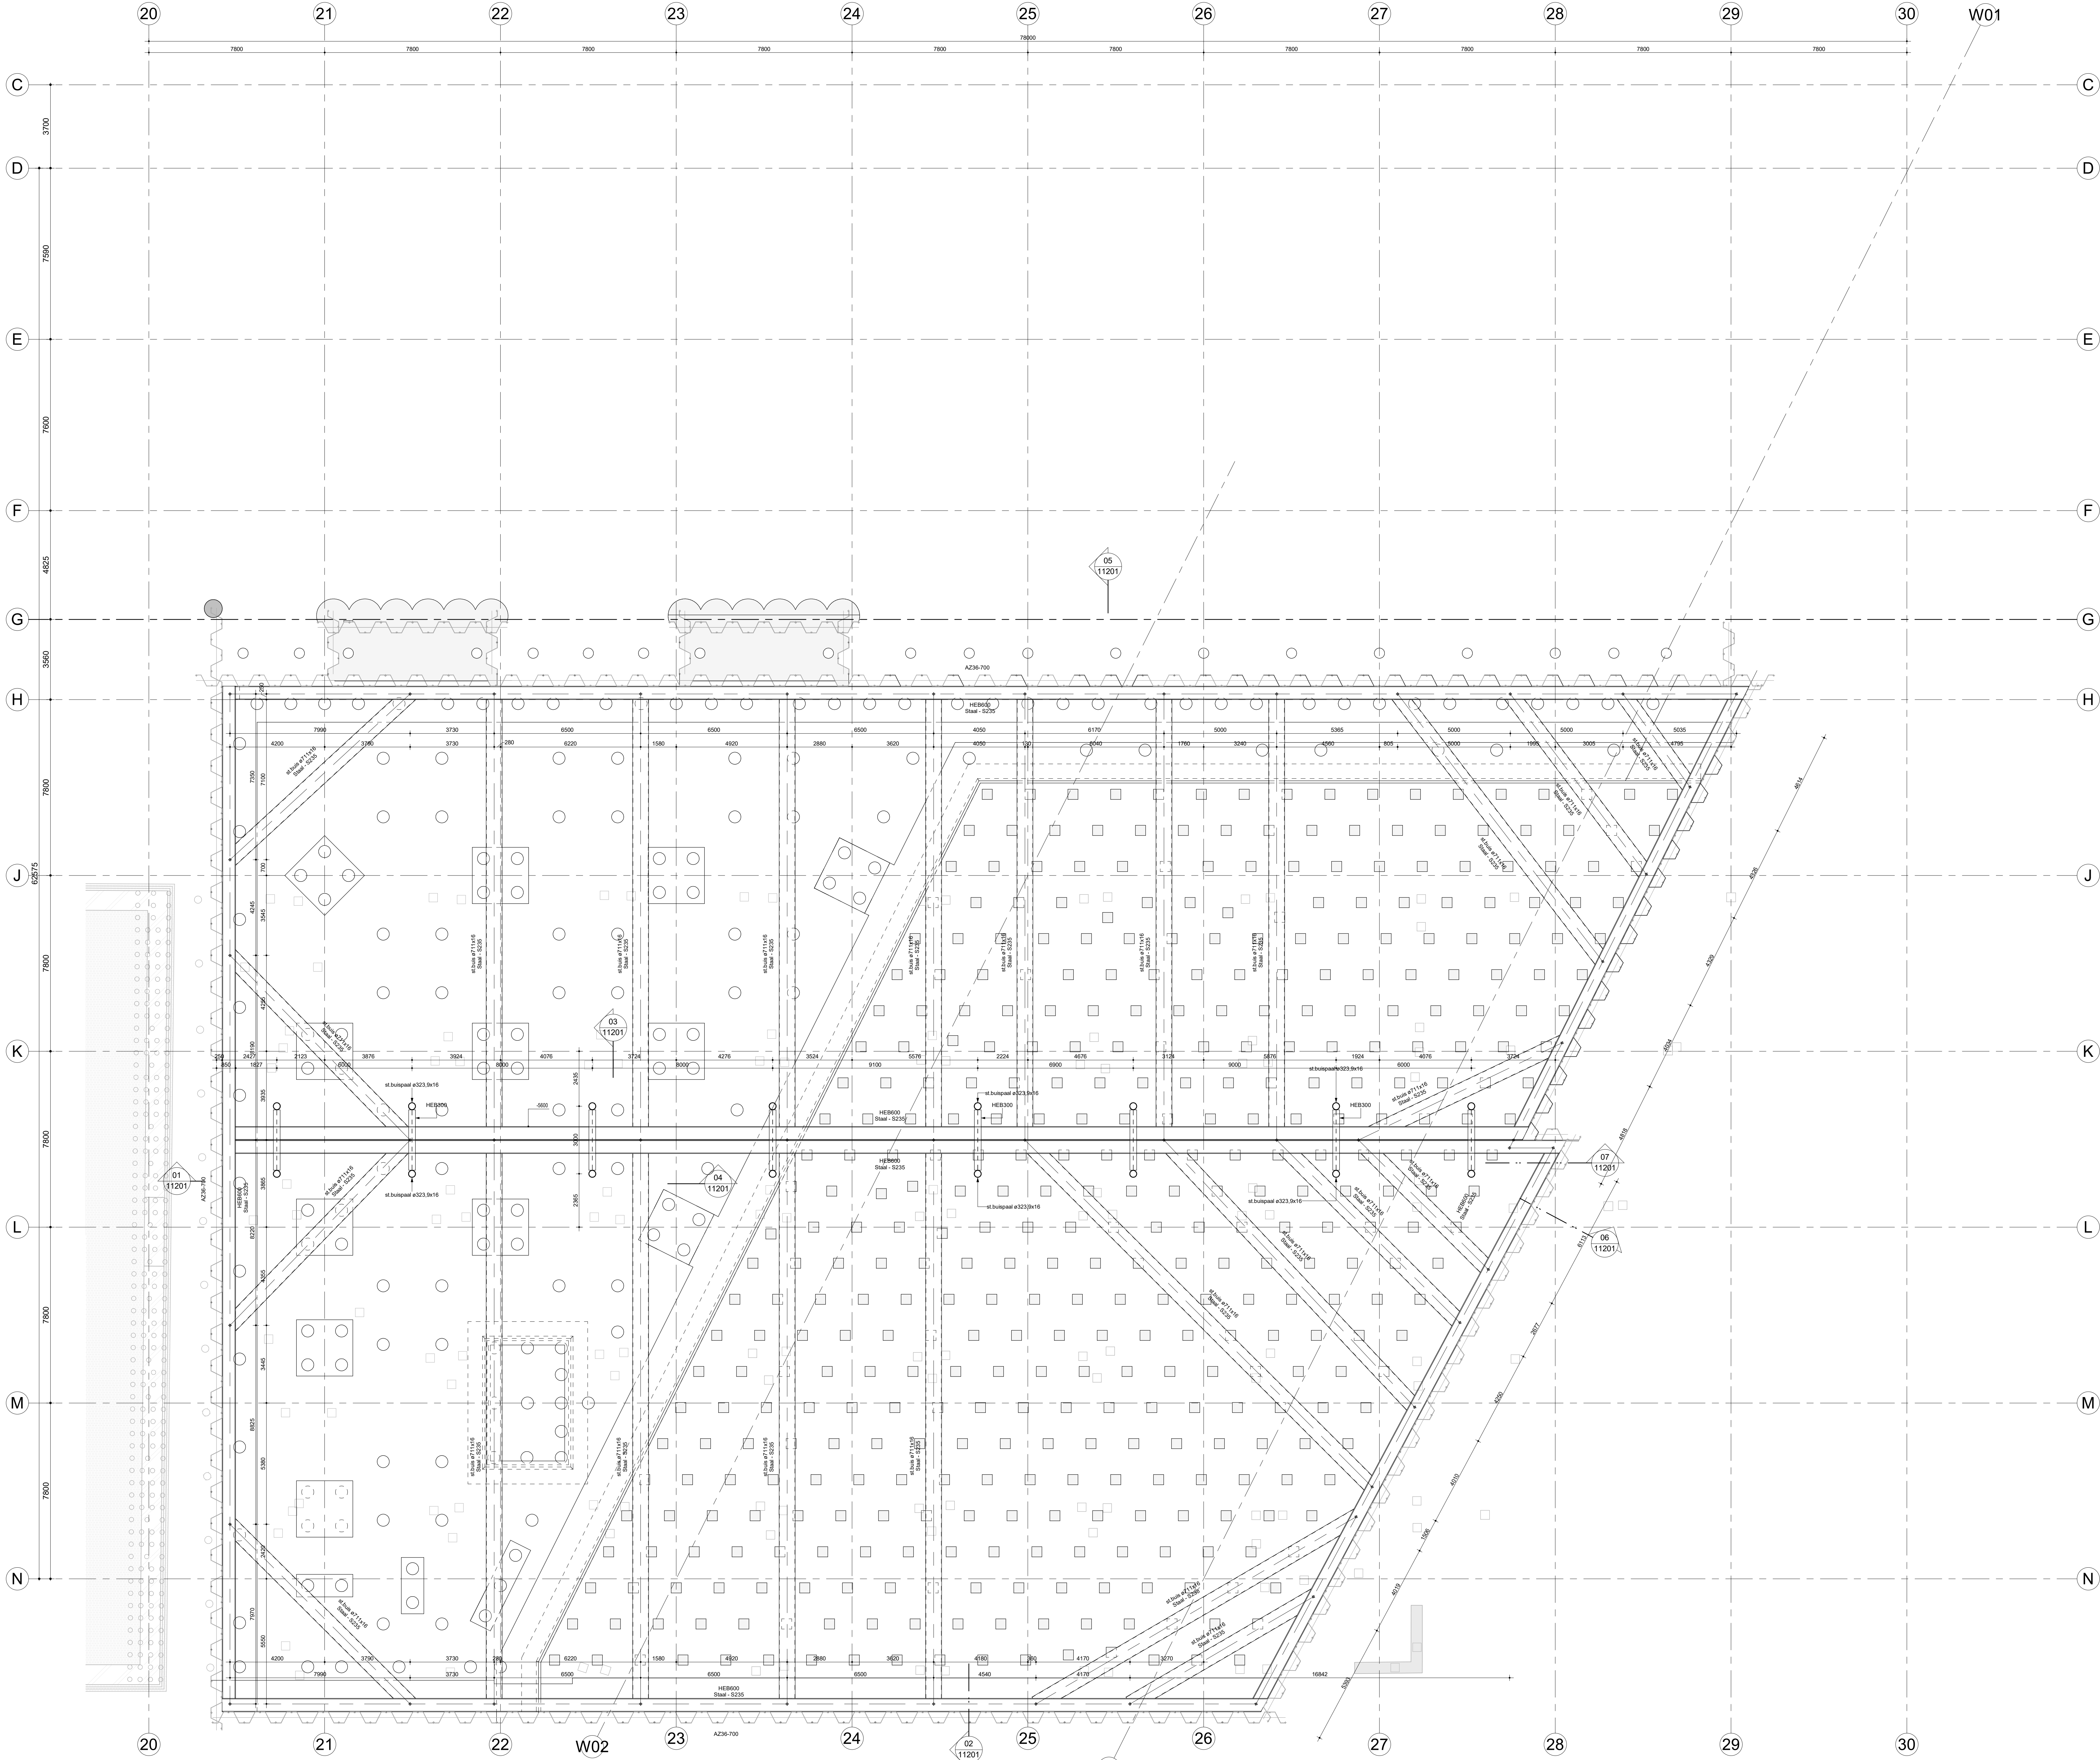

1 Plattegrond bouwput 2de stempelraam:  
Schaal: 1:100

- Legend**
- Peil +0.000 = 3.900m N.A.P.
  - Maatvoering in millimeters.
  - Hoogtenoten rose vloer in millimeters t.o.v. Peil.
  - Hoogtenoten terrein in meters t.o.v. N.A.P.
  - Alle maten bestaande constructie in het werk te controleren. Bij afwijkingen contact opnemen met Directie en Constructeur.
  - Voor constructieve uitgangspunten en belastingen zie toelichting DO constructies ARCADIS.
- Ondertekening:  
Tekeningen DeDrie Architecten d.d. 27-11-2020  
Tekeningen Van der Ven d.d. 19-11-2020

| Tekeningnummer | Onderwerp                                                    |
|----------------|--------------------------------------------------------------|
| 11000          | Tekeninglijst                                                |
| 11101          | Plattegrond                                                  |
| 11200          | Bouwput op maaiveld niveau                                   |
| 11201          | Bouwput 1e stempelraam                                       |
| 11202          | Bouwput 2de stempelraam                                      |
| 11800          | Plattegrond kelder -2                                        |
| 11900          | Plattegrond kelder -1                                        |
| 20000          | Plattegrond begane grondvloer                                |
| 20010          | Plattegrond 1e verdieping                                    |
| 20020          | Plattegrond 2e verdieping                                    |
| 20030          | Plattegrond 3e en 03a verdieping                             |
| 20040          | Plattegrond 4e verdieping                                    |
| 20050          | Plattegrond 04a en 5e verdieping                             |
| 22000          | Plattegrond 6e verdieping                                    |
| 24000          | Plattegrond 6e verdieping                                    |
| 24070          | Plattegrond 7e t/m 20e verdieping                            |
| 24210          | Plattegrond 21e verdieping                                   |
| 24220          | Plattegrond 22a t/m 34e verdieping                           |
| 24300          | Plattegrond 35e verdieping (dak) en plattegrond dak techniek |
| 30001          | Doorsnede tussen as 25-26/26-27                              |
| 50011          | Aanzicht as L                                                |

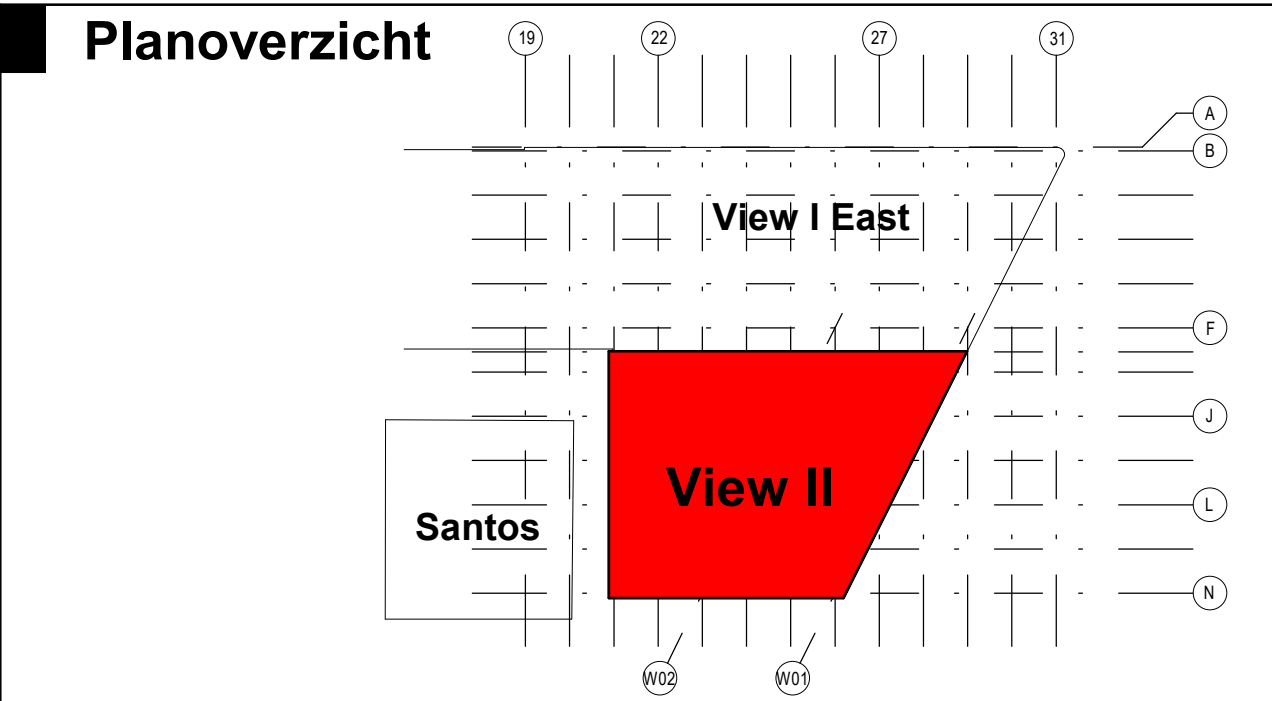

|   |                                   |            |
|---|-----------------------------------|------------|
| 1 | DO Definitief t.b.v. Bouwaanvraag | 15-12-2022 |
| 2 | Definitief                        | 20-09-2023 |

| Versie | Omschrijving | Gecontroleerd | Vrijgegeven | Datum |
|--------|--------------|---------------|-------------|-------|
| 1      |              |               |             |       |

**Opdrachtgever**

THE VIEW OF ROTTERDAM

**Projectbureau**

ARCADIS

**Architect**

DEDRIE

**Project**

THE VIEW OF ROTTERDAM FASE II

Projectnummer : E01031.000177  
Fase : Technisch ontwerp

Onderwerp : VII-Z1 < gewijzigd 2 >  
**Bouwput 2de stempelraam**

Schaal : als aangegeven  
Contractnummer : E01031.000177  
Bladnummer :  
Tekeningsnummer : VII-ARC-VII-Z1-F1-DR-SE-TO-11202

Bladformaat : 1200x841  
Status : Definitief

Versie : 2