


Legend

Algemeen:

- Peil = 0.000 = 3.900+m N.A.P.
- Maatvoering in millimeters
- Hoogtematen ruwe vloer in millimeters t.o.v. Peil
- Hoogtematen terrein in meters t.o.v. N.A.P.
- Alle maten bestaande constructie in het werk te controleren. Bij afwijkingen contact opnemen met Directie en Constructeur
- Voor constructieve uitgangspunten en belastingen zie toelichting DO constructies ARCADIS

Onderlegger:

Tekeningen DeDrie Architecten d.d. 27-11-2020
Tekeningen Van der Ven d.d. 19-11-2020

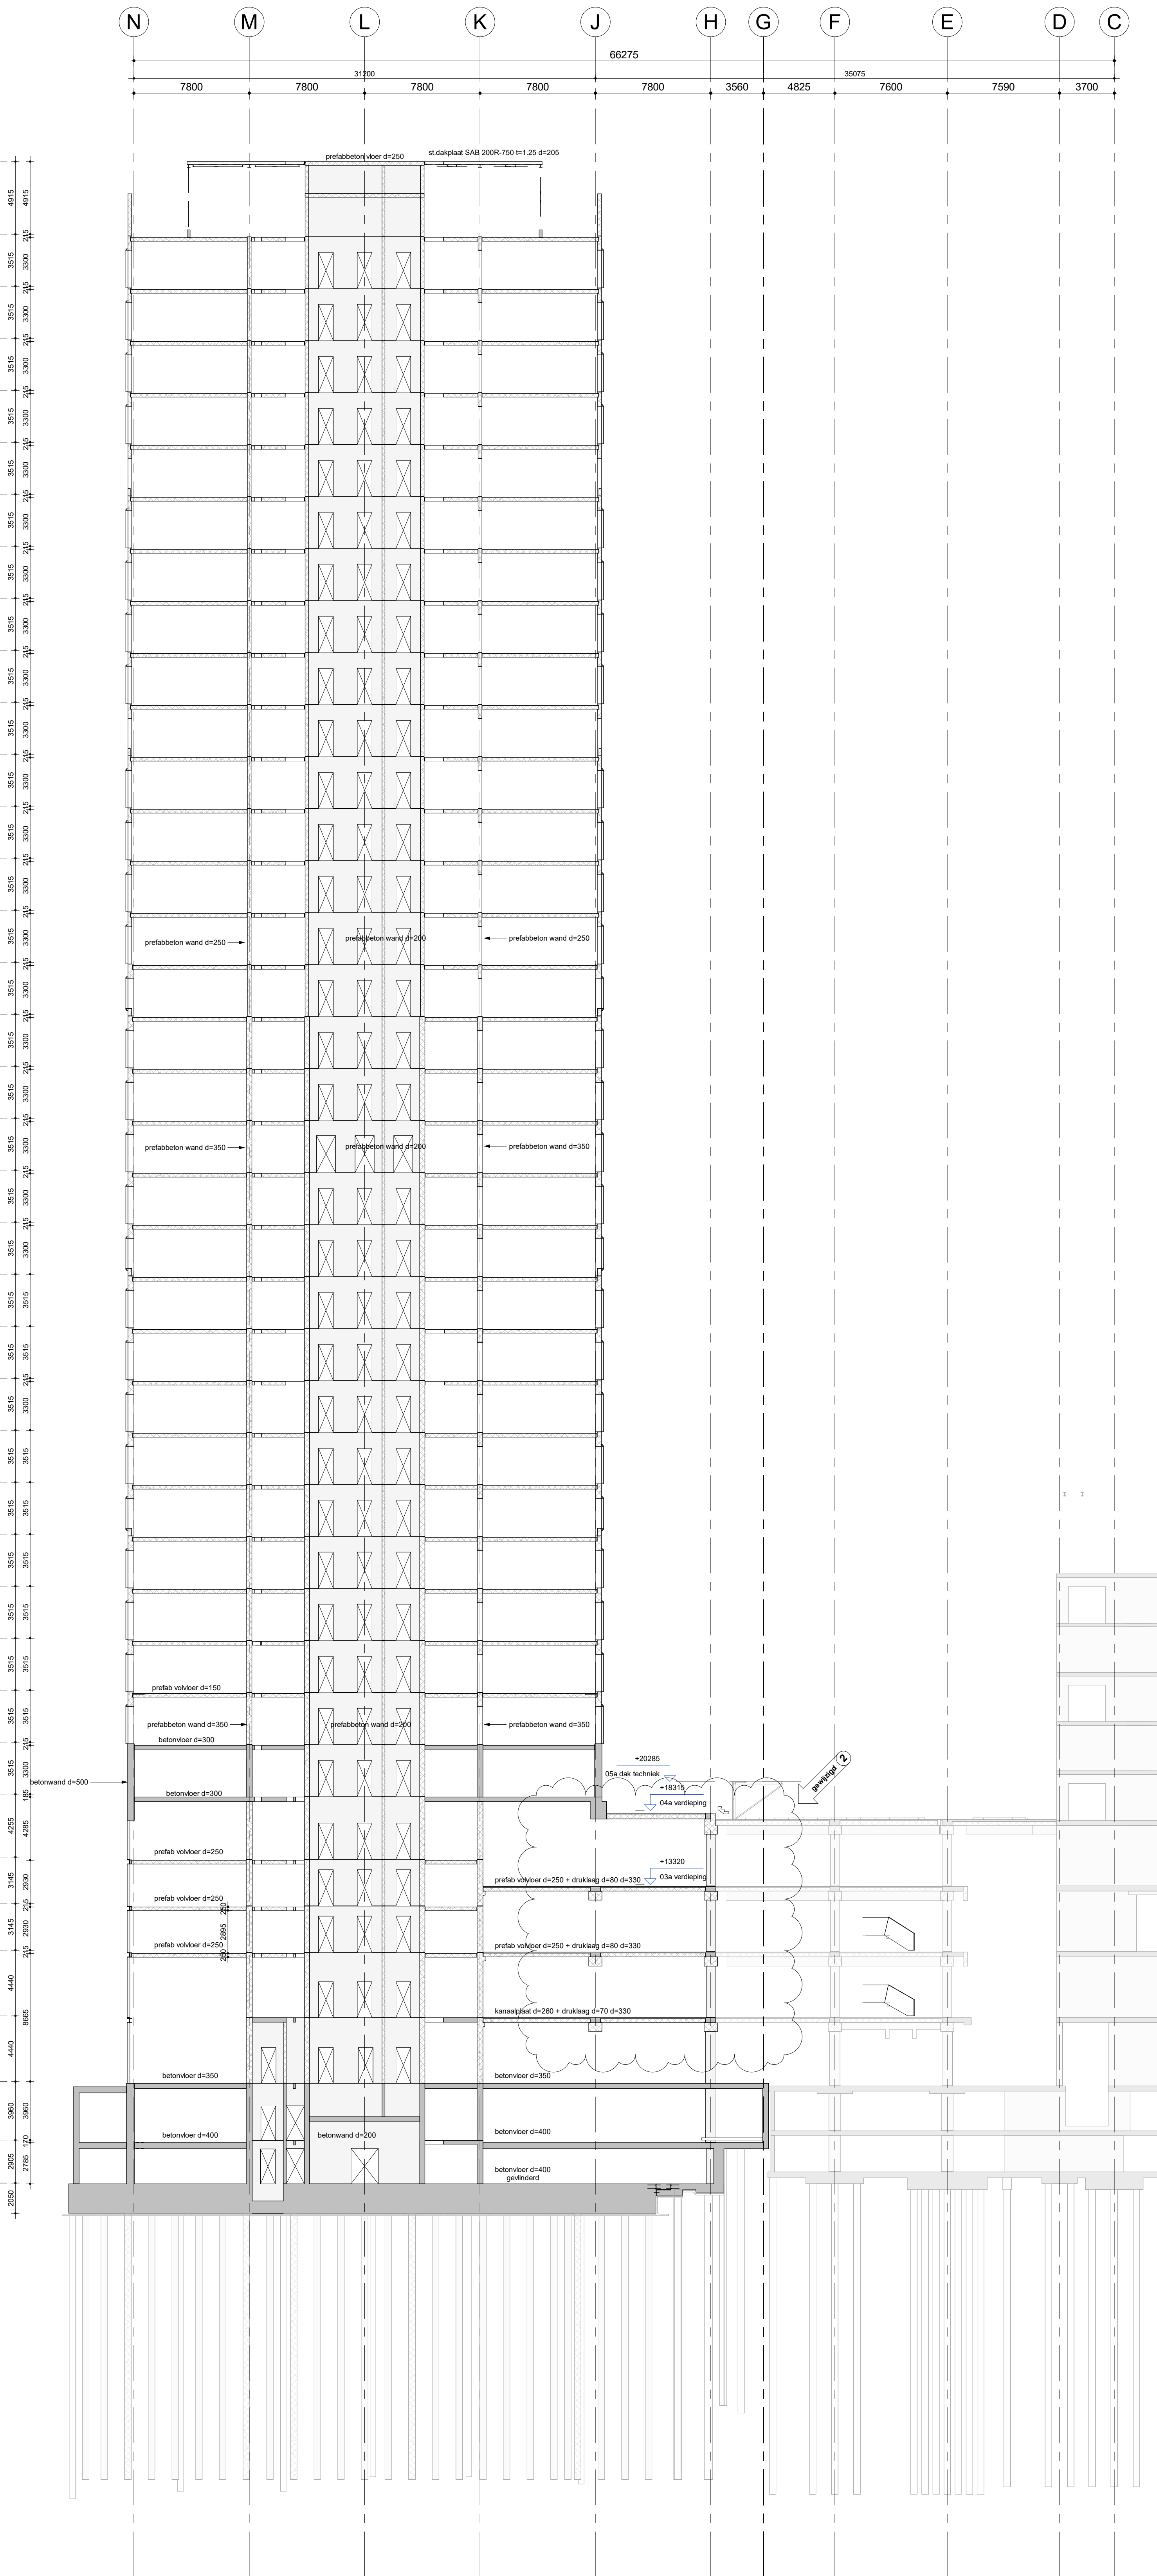

1 Doorsnede tussen as 25-26/26-27:
Schaal: 1 : 200

Tekeningnummer	Onderwerp
11000	Tekeningenlijst
11101	Platenplan
11200	Bouwput op maaiveld niveau
11201	Bouwput 1e stempelaan
11202	Bouwput 2de stempelaan
11800	Plattegrond kelder -2
11900	Plattegrond kelder -1
20000	Plattegrond begane grond/voet
20010	Plattegrond 1e verdieping
20020	Plattegrond 2e verdieping
20030	Plattegrond 3e en 03a verdieping
20040	Plattegrond 4e verdieping
20050	Plattegrond 04a en 5e verdieping
22060	Plattegrond 6e verdieping
24060	Plattegrond 6e verdieping
24070	Plattegrond 7e t/m 21e verdieping
24210	Plattegrond 21e verdieping
24220	Plattegrond 22e t/m 34e verdieping
24350	Plattegrond 35e verdieping (dak) en plattegrond dak techniek
30001	Doorsnede tussen as 25-26/26-27
50011	Aanzicht as L
aantal bladen: 21	

Planoverzicht

1	DO Definitief t.b.v. Bouwaanvraag		15-12-2022
2	Definitief: constructie naar prefab gewijzigd		20-09-2023

Versie	Omschrijving	Gecontroleerd	Vrijgegeven	Datum

Opdrachtgever

THE VIEW OF ROTTERDAM

Projectbureau

ARCADIS

Architect

DEDRIE

Project

THE VIEW OF ROTTERDAM FASE II

Projectnummer

E01033.000177

Fase

Technisch ontwerp

Onderwerp

VII-Z0

gewijzigd (2)

Doorsnede tussen as 25-26/26-27

Schaal

als aangegeven

Bladformaat

A0

Bladnummer

Status

Definitief

Tekeningnummer

VII-ARC-VII-Z0-ZZ-DR-SE-TO-30001

Versie

2