

Legend


Algemeen:

- Peil = 0.000 = 3.900+m N.A.P.
- Maatvoering in millimeters.
- Hoogtematen ruwe vloer in millimeters t.o.v. Peil.
- Hoogtematen terrein in meters t.o.v. N.A.P.
- Alle maten bestaande constructie in het werk te controleren. Bij afwijkingen contact opnemen met Directie en Constructeur.
- Voor constructieve uitgangspunten en belastingen zie toelichting DO constructies ARCADIS.

Onderlegger:


Tekeningen DeDrie Architecten d.d. 27-11-2020

Tekeningen Van der Ven d.d. 19-11-2020

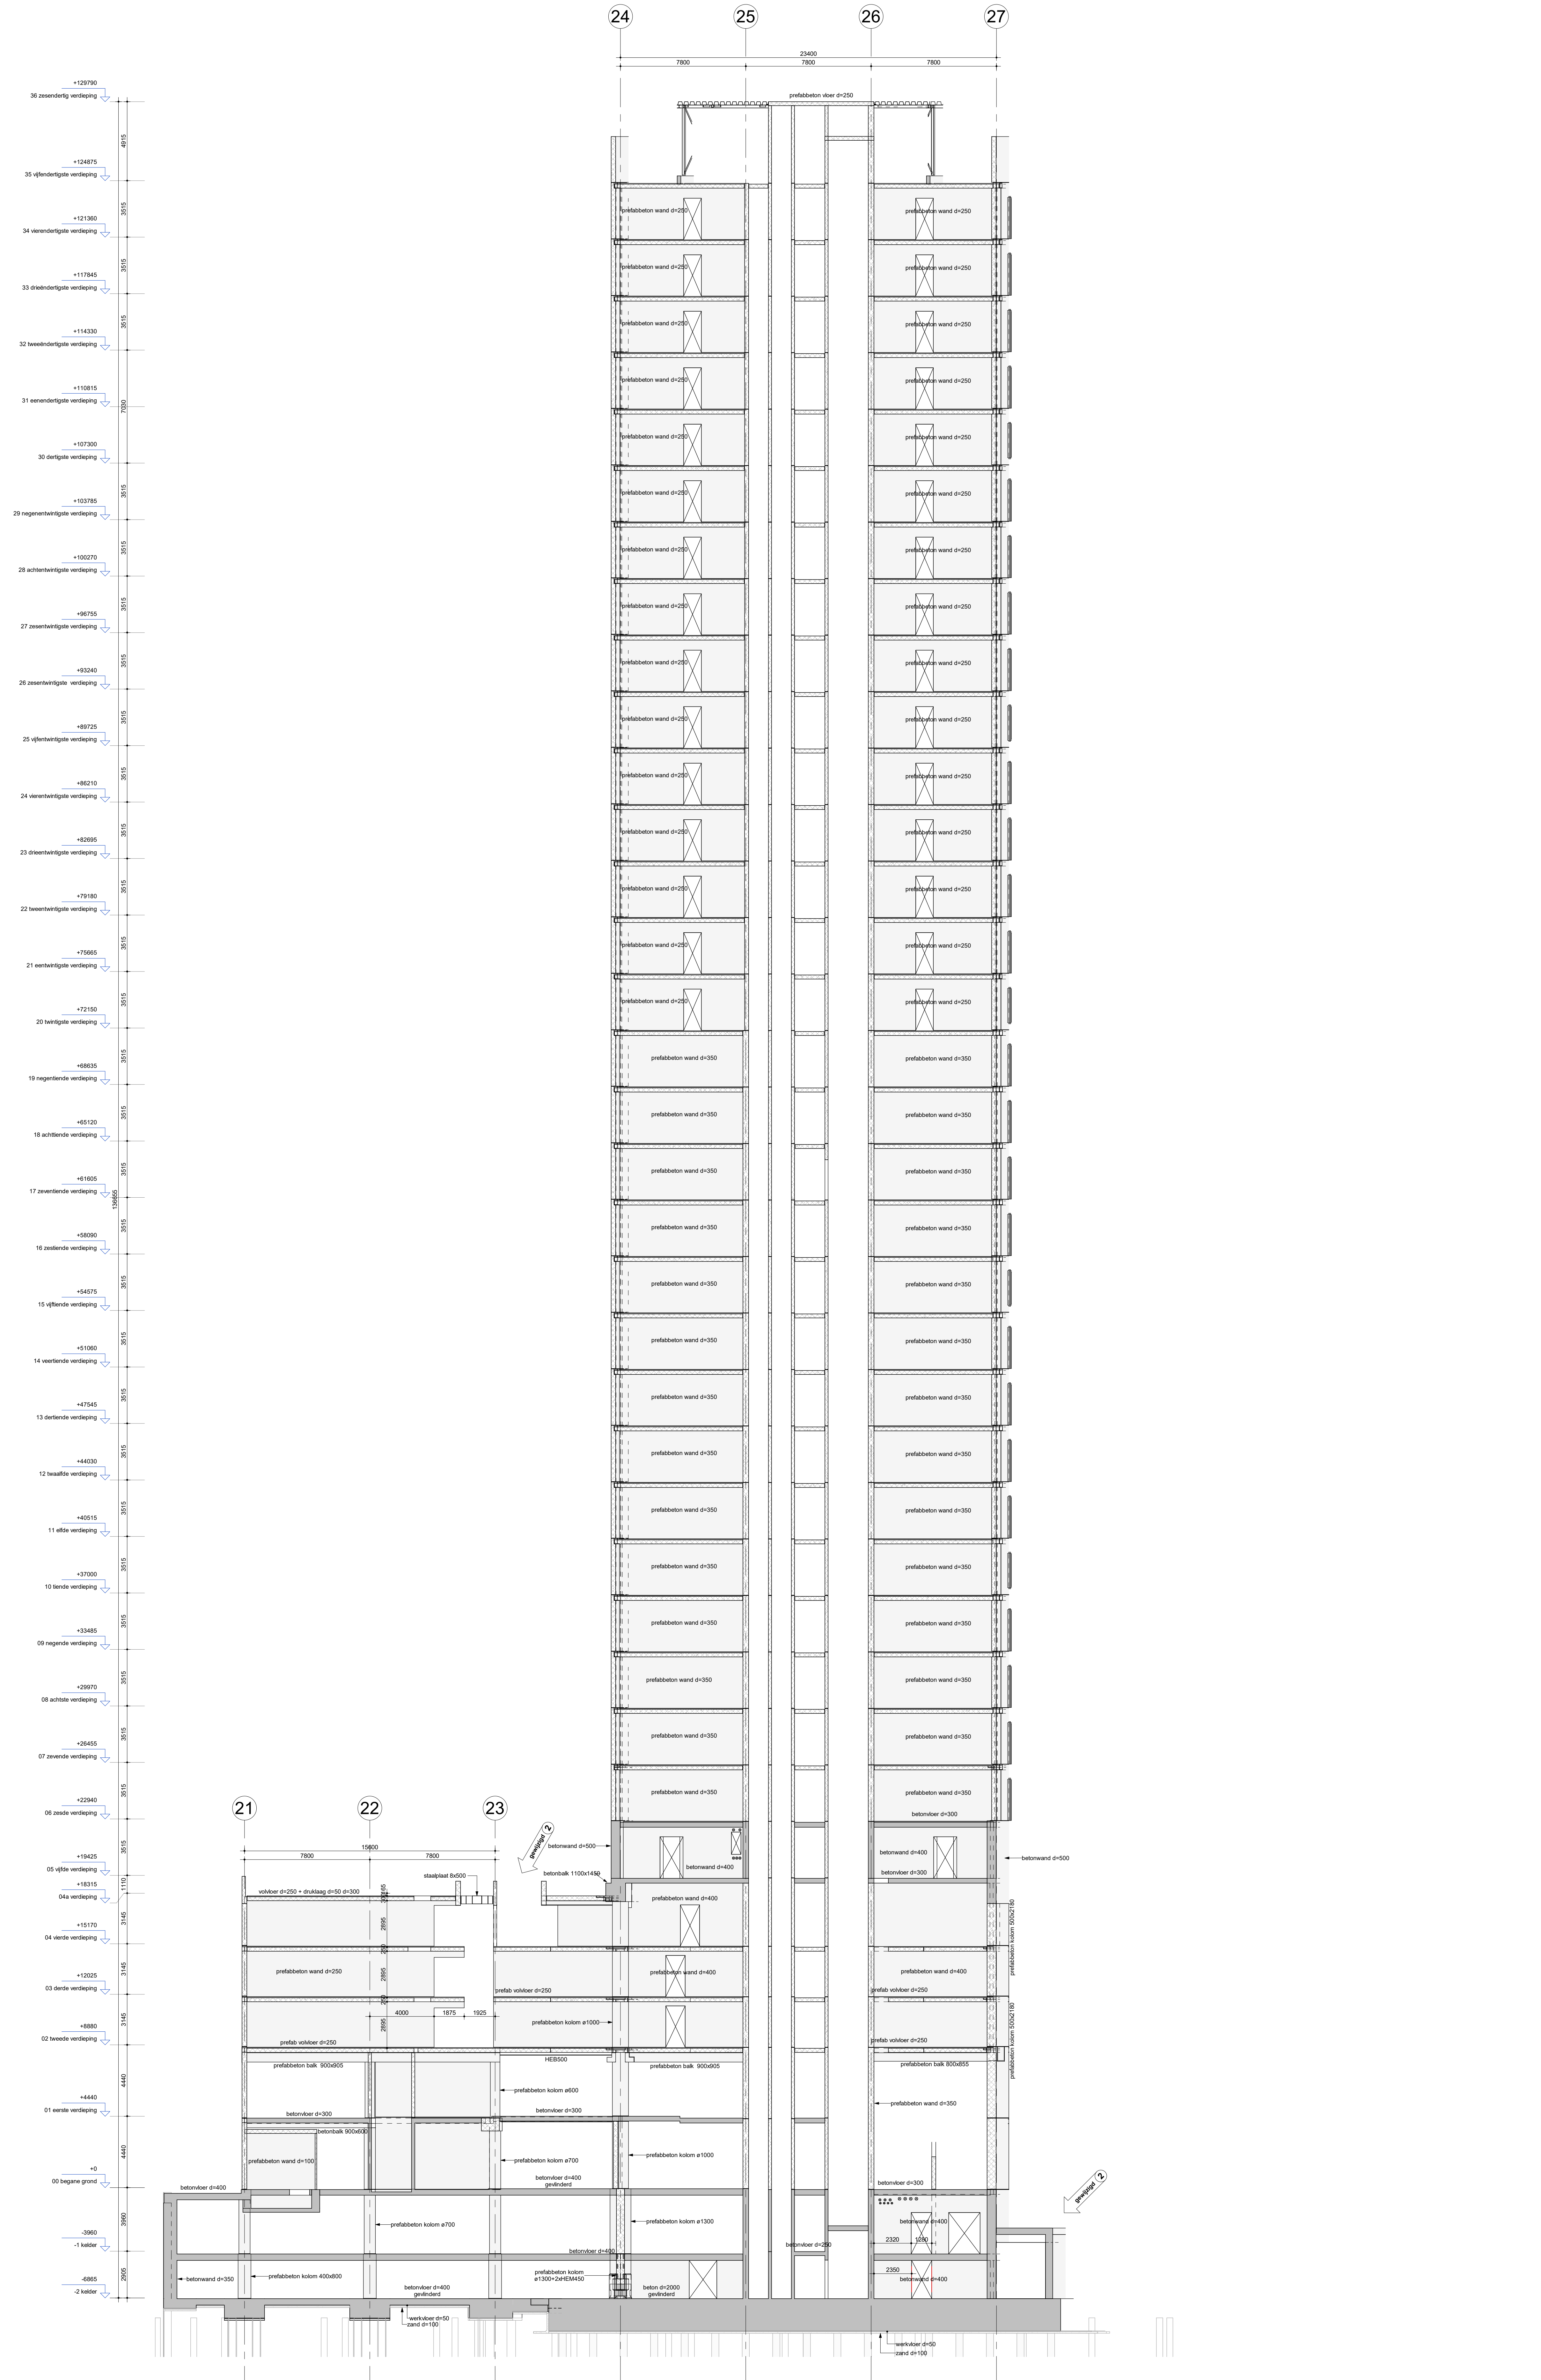

1 Aanzicht as L:
Schaal: 1 : 150

Tekeningnummer	Onderwerp
11000	Tekeningenlijst
11101	Platengplan
11200	Bouwput op maaiveld niveau
11201	Bouwput 1e stempelaar
11202	Bouwput 2de stempelaar
11600	Plattegrond kelder -2
11900	Plattegrond kelder -1
20000	Plattegrond begane grondvloer
20010	Plattegrond 1e verdieping
20020	Plattegrond 2e verdieping
20030	Plattegrond 3e en 03a verdieping
20040	Plattegrond 4e verdieping
20050	Plattegrond 04a en 5e verdieping
22060	Plattegrond 6e verdieping
24060	Plattegrond 6e verdieping
24070	Plattegrond 7e t/m 20e verdieping
24210	Plattegrond 21e verdieping
24220	Plattegrond 22e t/m 34e verdieping
24350	Plattegrond 35e verdieping (dak) en plattegrond dak techniek
30001	Doorsnede tussen as 25-26/26-27
50011	Aanzicht as L
aantal bladen: 21	

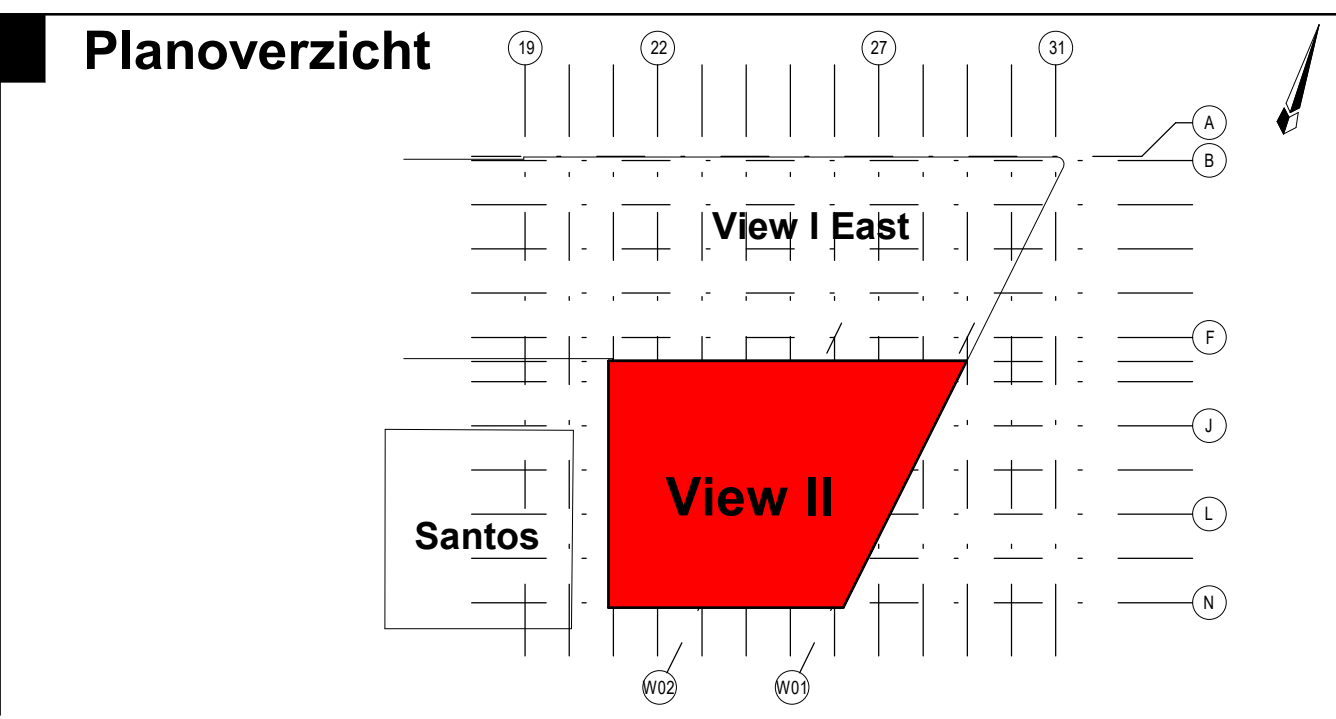

1 DO Definitief t.b.v. Bouwaanvraag

2 Definitief

15-12-2022

20-09-2023

Versie

Omschrijving

Gecontroleerd

Vrijgegeven

Datum

Opmachtgever

Contact

THE VIEW OF ROTTERDAM

ARCADIS

Wierden 505

Postbus 4205

3000 AA ROTTERDAM

Tel 088 4381 261

info@arcadis.nl

www.arcadis.nl

Projectbureau

Architect

DEDRIE

ARCHITECTEN

Project

Contact

THE VIEW OF ROTTERDAM FASE II

Projectnummer : E01031.000177

Fase : Technisch ontwerp

Onderwerp

gewijzigd (2)

Aanzicht as L

gewijzigd (2)

Schaal

als aangegeven

Bladformaat : A0

Bladnummer

Status: Definitief

Tekeningnummer

Versie

VII-ARC-VII-Z0-ZZ-DR-SE-TO-50011

2

VI-ARC-VII-Z0-ZZ-DR-SE-TO-50011