



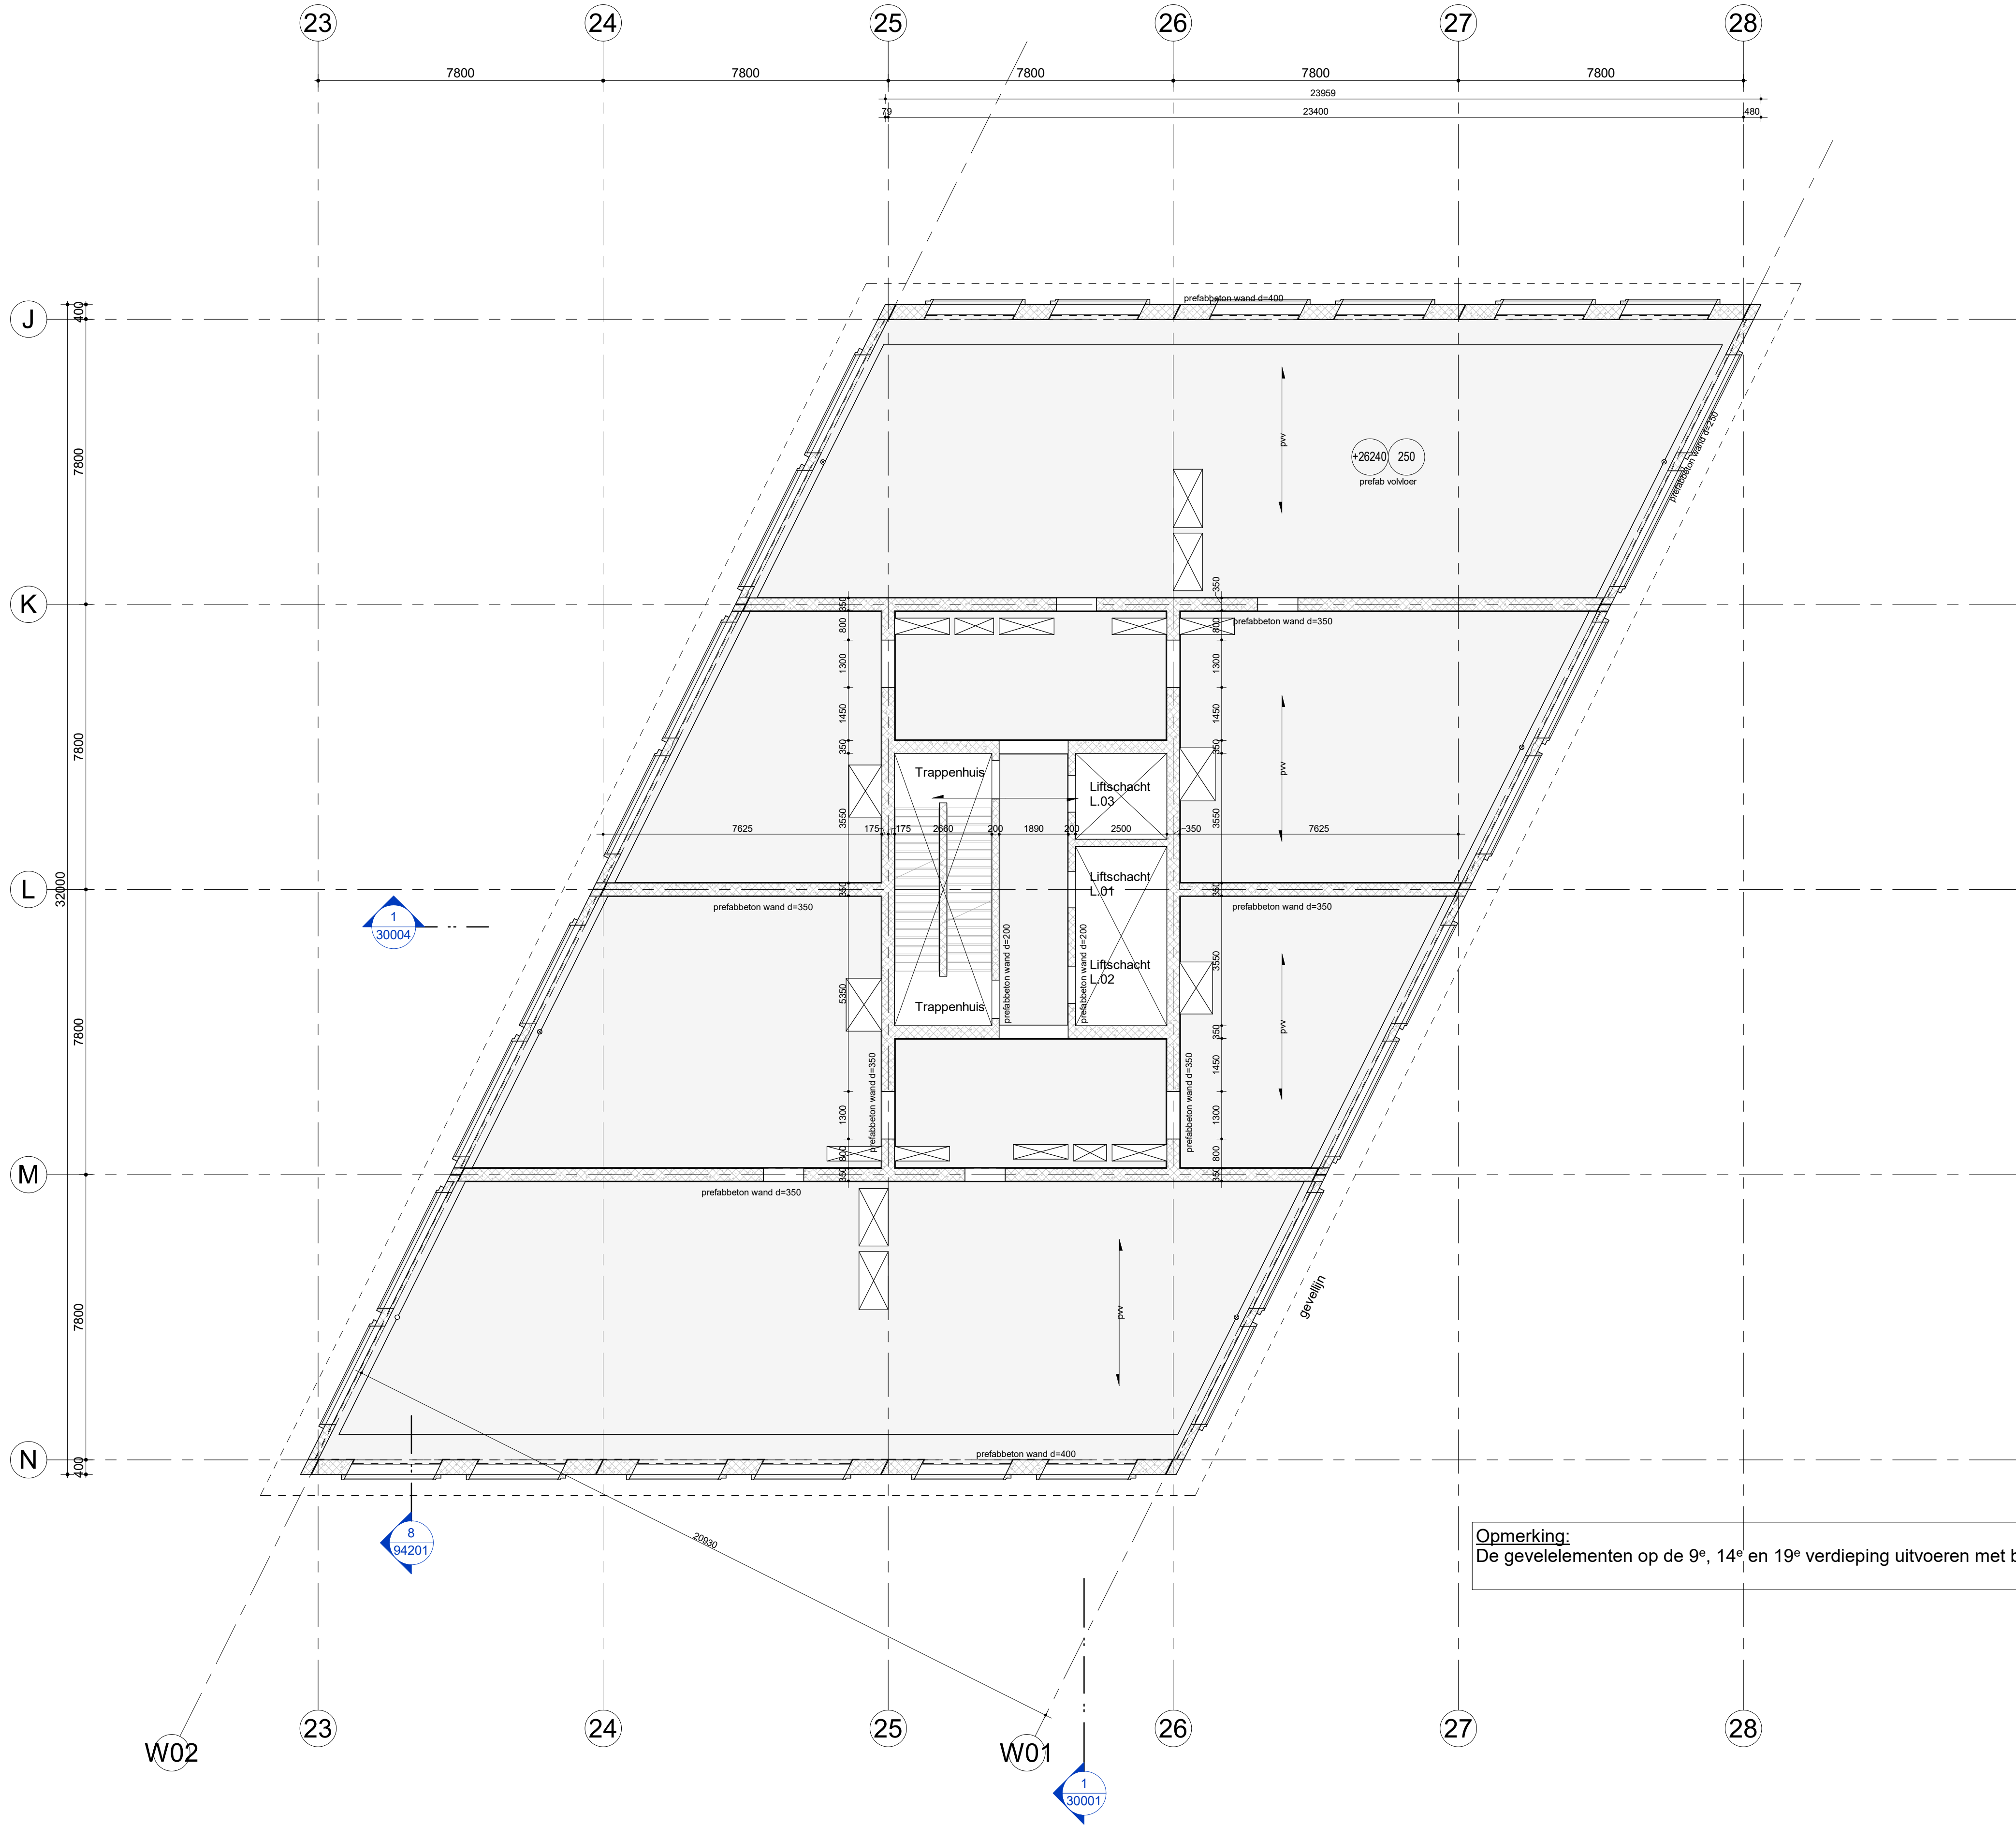

1 Plattegrond 7e verdieping:
Schaal: 1 : 100

Opmerking:
De gevelelementen op de 9^e, 14^e en 19^e verdieping uitvoeren met borstwering

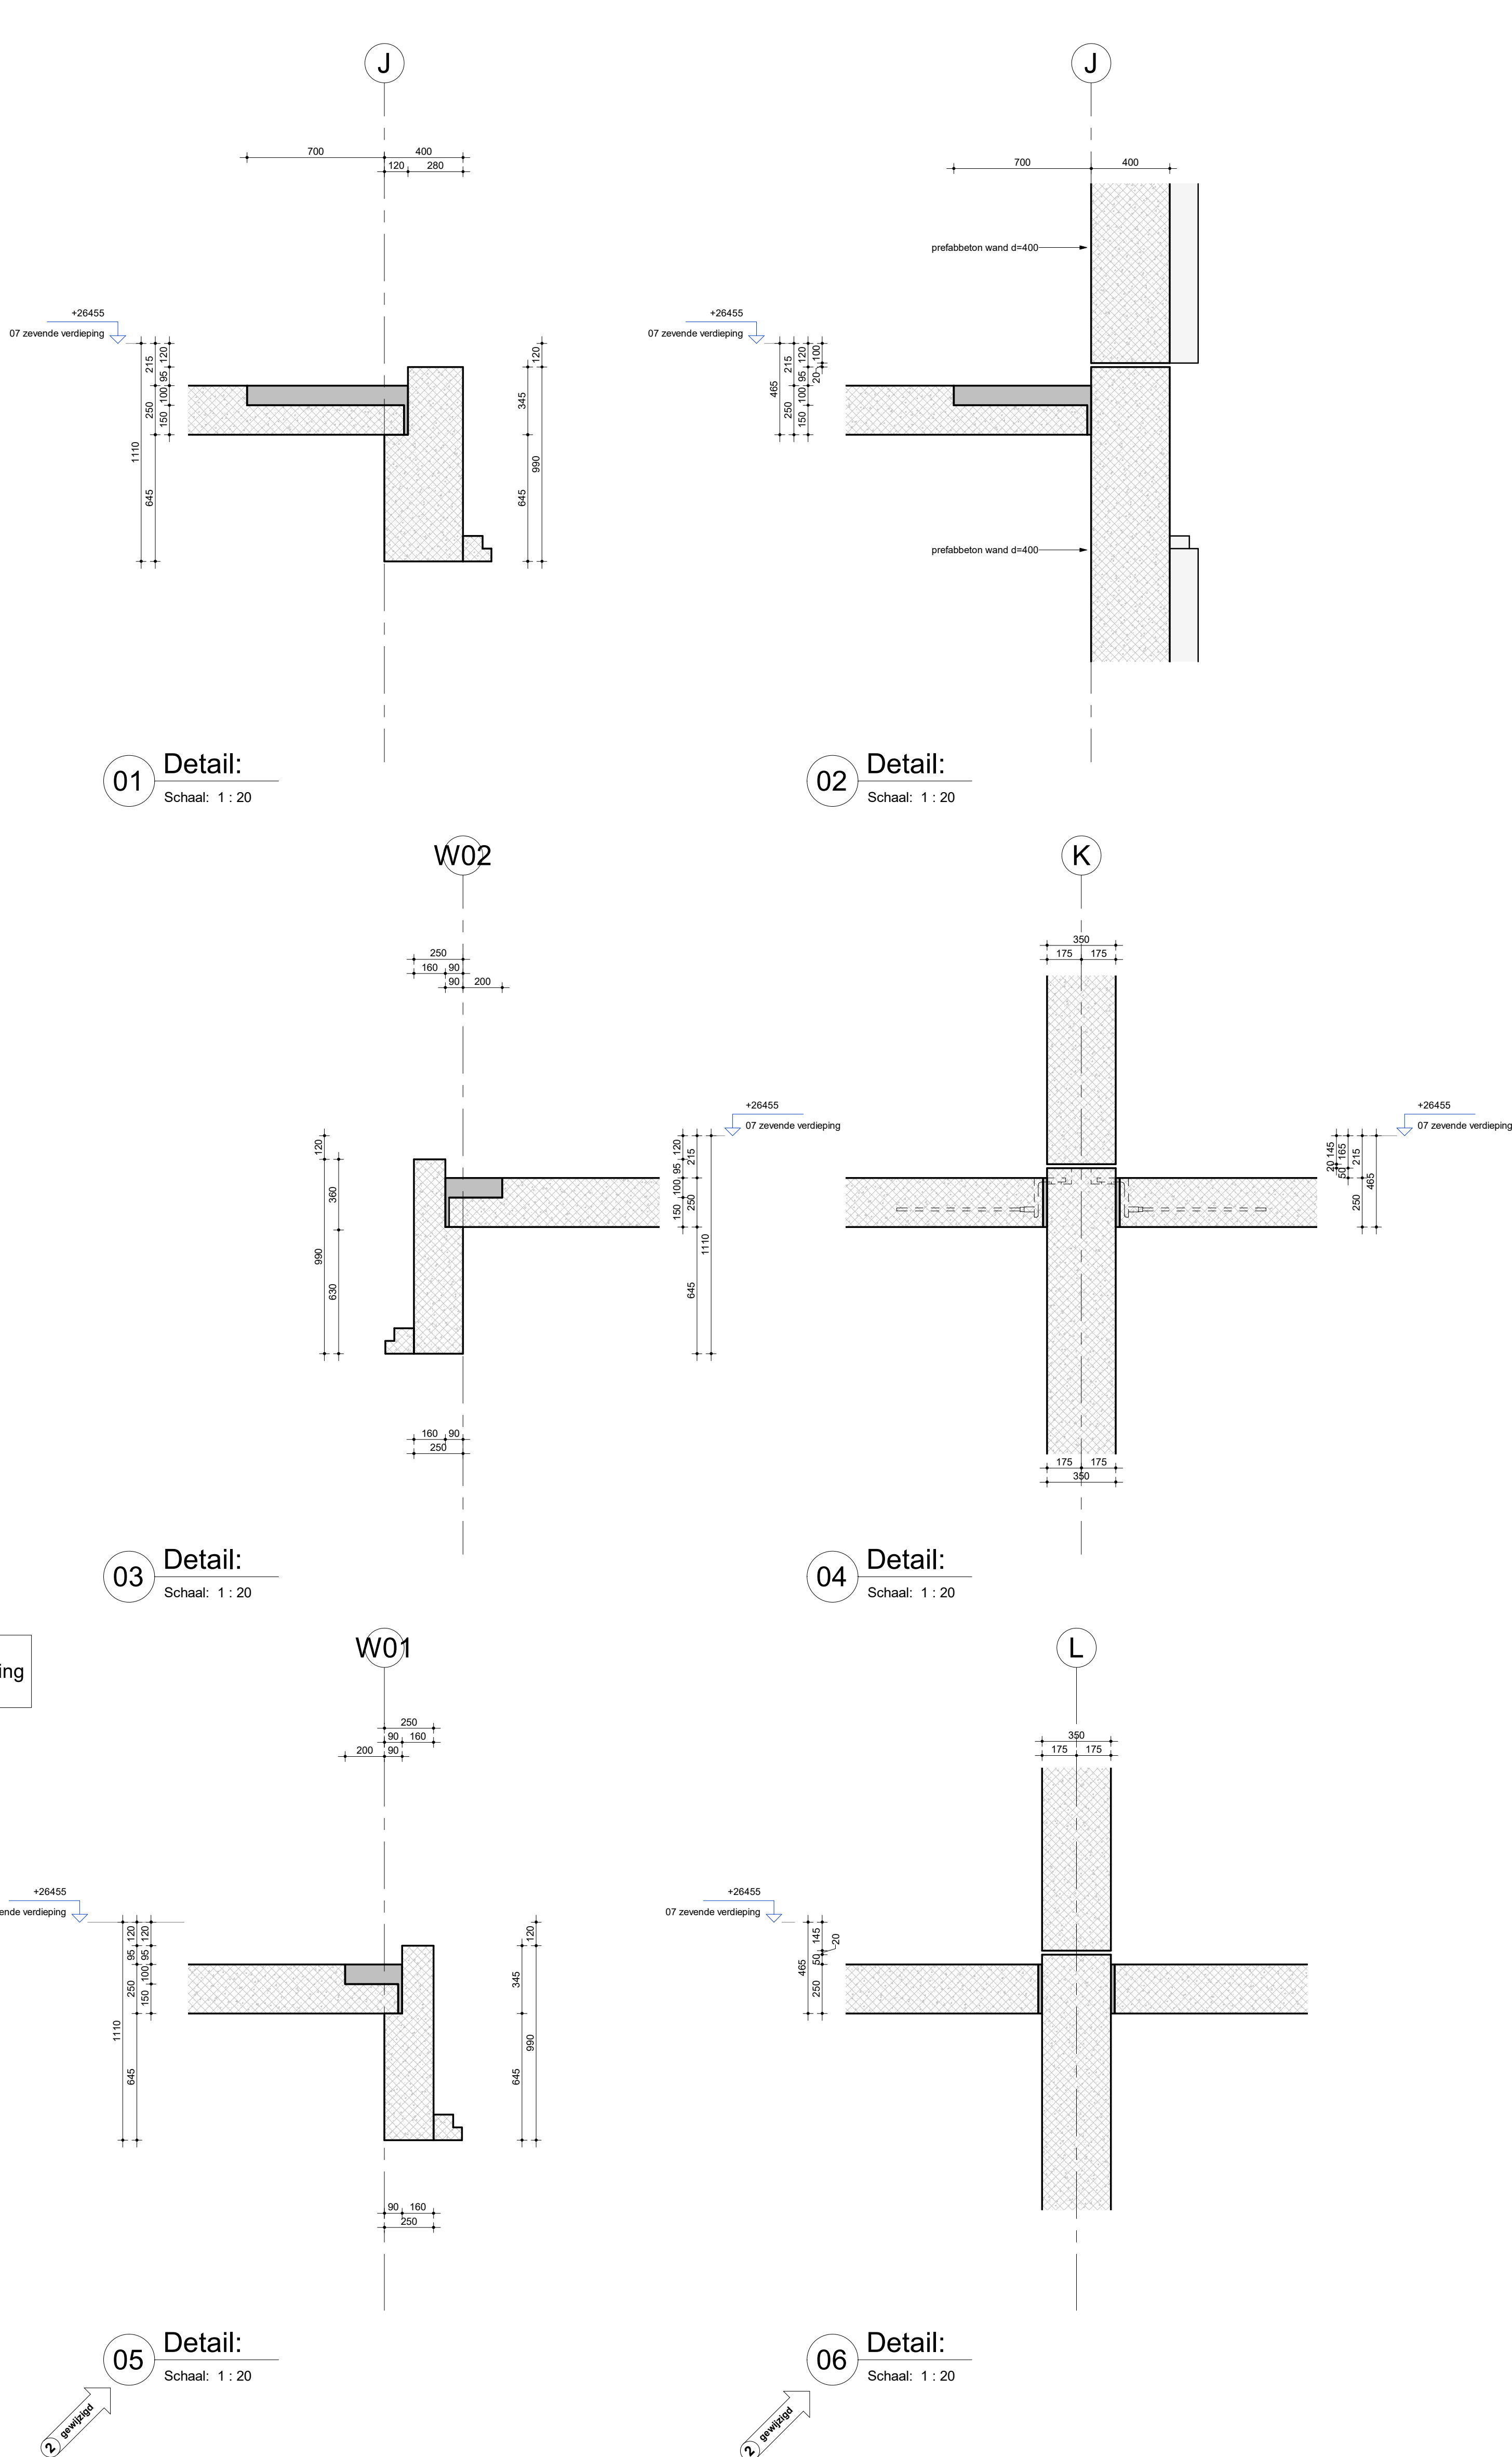

01 Detail:
Schaal: 1 : 20

02 Detail:
Schaal: 1 : 20

03 Detail:
Schaal: 1 : 20

04 Detail:
Schaal: 1 : 20


05 Detail:
Schaal: 1 : 20

06 Detail:
Schaal: 1 : 20

- Legend:**
- Maatvoering in millimeters
 - Hoogtematen ruwe vloer in millimeters t.o.v. N.A.P.
 - Hoogtematen terrein in meters t.o.v. N.A.P.
 - Alle maten bestaande constructie in het werk te controleren. Bij afwijkingen contact opnemen met Directie en Constructeur.
 - Voor constructieve uitgangspunten en belastingen zie toelichting DO constructies ARCADIS.
- Onderlegger:
Tekeningen DoDrie Architecten d.d. 27-11-2020
Tekeningen Van der Ven d.d. 19-11-2020

Tekeningnummer	Onderwerp
11000	Tekeningenlijst
11101	Palteplan
11200	Bouwwput op maaiveld niveau
11201	Bouwwput 1e stempelraam
11202	Bouwwput 2de stempelraam
11800	Plattegrond kelder -2
11900	Plattegrond kelder -1
20000	Plattegrond begane grondvloer
20010	Plattegrond 1e verdieping
20020	Plattegrond 2e verdieping
20030	Plattegrond 3e en 04a verdieping
20040	Plattegrond 4e verdieping
20050	Plattegrond 04a en 5e verdieping
22060	Plattegrond 6e verdieping
24060	Plattegrond 6e verdieping
24070	Plattegrond 7e t/m 20e verdieping
24210	Plattegrond 21e verdieping
24220	Plattegrond 22e t/m 34e verdieping
24350	Plattegrond 35e verdieping (dak) en plattegrond dak techniek
30001	Doorsnede tussen as 25-26/26-27
50011	Aanzicht as L

aantal bladen: 21

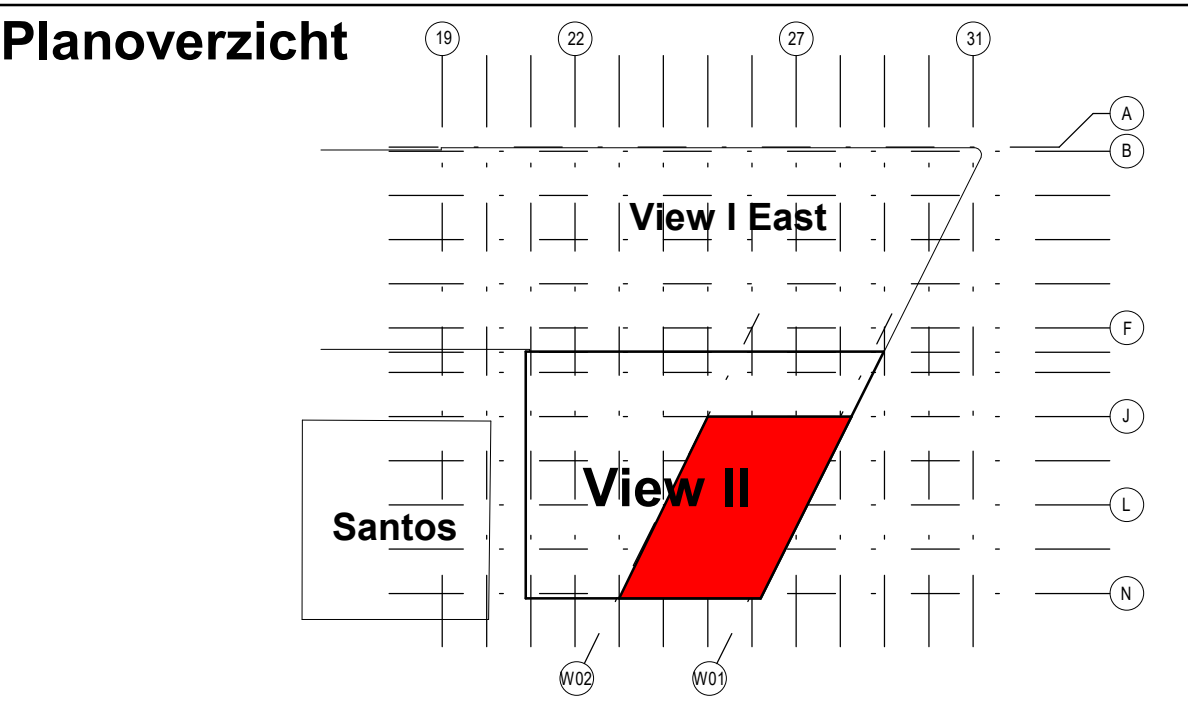

1	DO Definitief t.b.v. Bouwaanvraag		15-12-2022
2	Definitief		20-09-2023
Versie Omschrijving		Gecontroleerd	Vrijgegeven Datum
Opdrachtgever		Contact	
THE VIEW OF ROTTERDAM			
Projectbureau		Architect	
ARCADIS		DEDRIE	
Project		Contact	
THE VIEW OF ROTTERDAM FASE II			
Projectnummer : E01031.000177			
Fase : Technisch ontwerp			
Onderwerp : VII-Z4 gewijzigd 2			
Plattegrond 7e t/m 20e verdieping			
Schaal : als aangegeven	Bladformaat : A0	Status : Definitief	Versie : 2
Contractnummer : E01031.000177	Bladnummer :		
Tekeningnummer : VII-ARC-VII-Z4-07-DR-SE-TO-24070			