




1 Aanzicht wand as K:

Schaal: 1 : 100

Legenda
Algemeen:

- Plaats = 0,000 = 3.900+0m N.A.P.
- Maatvoering in millimeters.
- Hoogtematen naar veld in millimeters t.o.v. Pstl.
- Alle maten bestaande constructie in het werk te controleren. Bij afwijkingen contact opnemen met Directie en Constructie!
- Voor constructieve uitgangspunten en belastingen zie toelichting DO constructies ARCADIS.

Onderlegger:

Tekeningen Diederich Architecten d.d. 27-11-2020
Tekeningen Van der Ven d.d. 19-11-2020

Tekeningnummer	Onderwerp
1000	Tekeningentijdstip
1100	Platenplan
1200	Bouwput 1e stempelraam
1201	Bouwput 2de stempelraam
1800	Plattegrond kelder - 2
1801	Plattegrond kelder - 1
2000	Plattegrond begane grondvloer
2010	Plattegrond 1e verdieping
2020	Plattegrond 2e verdieping
2030	Plattegrond 3e verdieping
2035	Plattegrond 03a verdieping
2040	Plattegrond 4e verdieping
2050	Plattegrond 5e verdieping
2060	Plattegrond 6e verdieping
2070	Plattegrond 7e t/m 20e verdieping
2210	Plattegrond 21e verdieping
2220	Plattegrond 22a t/m 34e verdieping
2300	Plattegrond 35e verdieping (dak) en plattegrond dak techniek
3001	Doornrede tussen de 25-26
5011	Wand as K
aantal bladen: 20	

Planoverzicht

1	DO Definitief t.b.v. Bouwamvraag		15-12-2022
Versie	Omschrijving	Gecontroleerd	Vrijgegeven
Opdrachtgever THE VIEW OF ROTTERDAM		Contact	
Projectbureau ARCADIS		Architect DEDRIE ARCHITECTEN	
Project THE VIEW OF ROTTERDAM FASE II		Contact	
Projectnummer : E01031.000177 Fase : Definitief ontwerp			
Onderwerp : VII Wand as K			
Schaal	: als aangegeven	Bladformaat : 841x1500	Status : Definitief
Contractnummer : E01031.000177	Bladnummer :	Versie : 1	
Tekeningnummer : VII-ARC-VII-ZZ-DR-SE-DO-5011			