

Situatie schaal 1:500

BE-01

Opdrachtgever: <div></div> Middenstreek 40 Schiermonnikoog		
Betreft: Nieuwbouw schuur Middenstreek 40 Schiermonnikoog		
Onderdeel: Gevels en plattegronden		
Get. : B.O.M.	Schaal: 1:100	Gew. : -
Tek.nr. : 25-348	Datum : 26-02-2026	Gew. : -
Werknr.: 0000	Gew. : -	Gew. : -




BOUWBEDRIJF
R. DIJKSTRA
SCHIERMONNIKOOG

adres : Melle Grietjespad 7
9166 LT Schiermonnikoog


telefoon: 0519-531762

e-mail : info@bouwenopschier.nl


website : www.bouwenopschier.nl

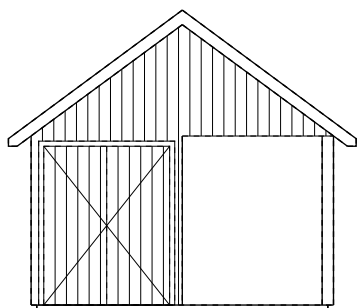


Noordgevel

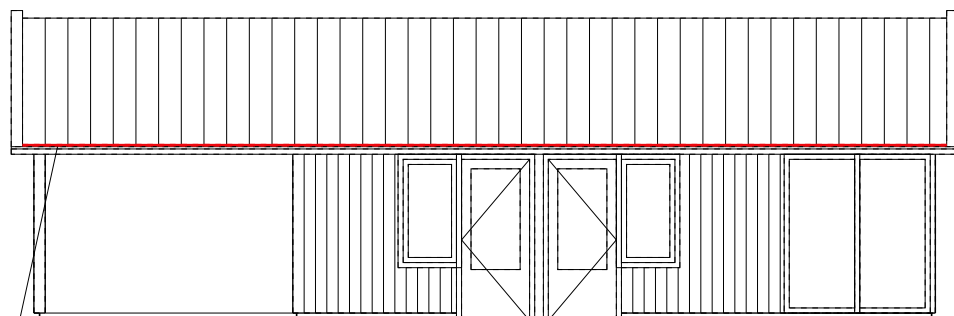

Oostgevel

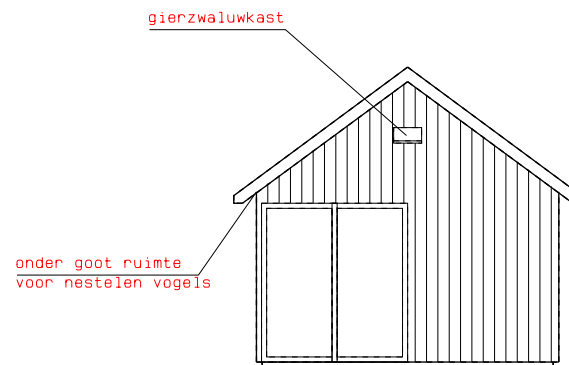


Zuidgevel

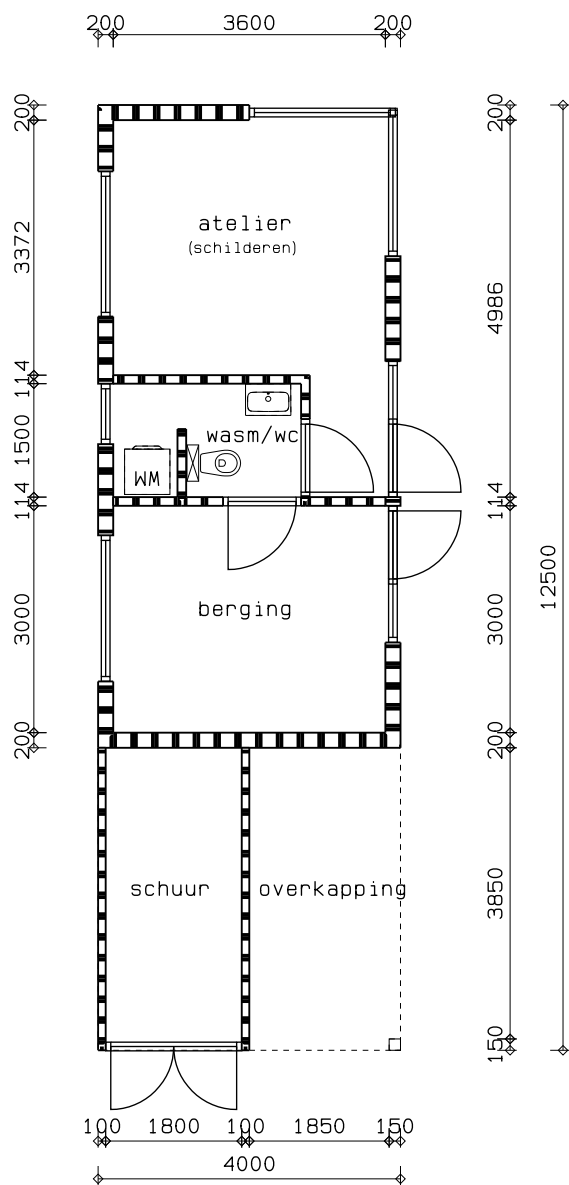

Plattegrond

Overige gebruiksfunctie
Oppervlakte 50 m2

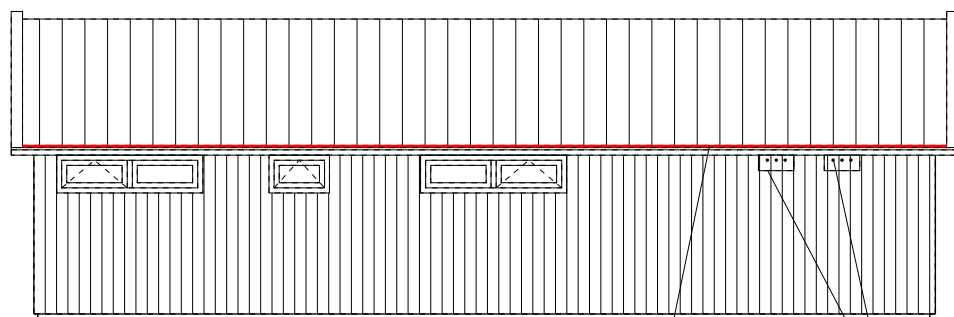


Westgevel

Materialen / kleuren

boeien en windveren
gevelbekleding
dakbedekking
kozijnen
deuren en ramen
beglazing
mastgoten
hemelwaterafvoeren

materialen
hout
hout
keramische dakpannen
hout
hout
isolatie glas
zink
zink

kleuren
gebroken wit
donker groen
rood
gebroken wit
gebroken wit
helder transparant
naturel
naturel

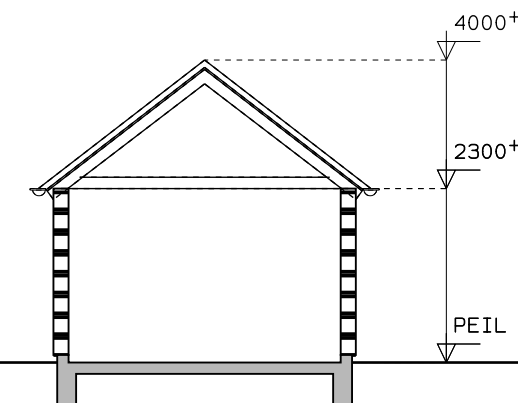

Doorsnede

BE-01
Tek.nr. : 25-348
Datum : 26-02-2026

RD BOUWBEDRIJF
R. DIJKSTRA
SCHIERMONNIKOOG