

# 'T WOULD

BRANDCOMPARTIMENTERING

>  
**PROJECT**  
3359

>  
**DOC NR**  
OV530

>  
**STATUS**  
DEFINITIEF

>  
**DATUM**  
31.12.2025

>  
**REVISIE**

> mulderblauw

> BRANDCOMPARTIMENTERING

	Brandcompartiment
	Beschermde route
	Beschermde vluchtroute
	Extra beschermde vluchtroute
	Veiligheidsroute
	Veiligheidsvluchtroute

> BRANDSCHEIDINGEN

WBDBO = weerstand tegen branddoor- en brandoverslag

		RA rookwerend
		30 minuten WBDBO
		30 minuten WBDBO en Ra rookwerend
		30 minuten WBDBO en R200 rookwerend
		30 minuten brandwerend en zelfsluitende deur zie symbool voor rookwerendheid
		60 minuten WBDBO
		60 minuten WBDBO en Ra rookwerend
		60 minuten WBDBO en R200 rookwerend
		60 minuten brandwerend en zelfsluitende deur zie symbool voor rookwerendheid
		90 minuten(of meer) WBDBO zie symbool voor rookwerendheid
		90 minuten (of meer) brandwerend en zelfsluitende deur zie symbool voor rookwerendheid

> BRANDWEER

	bovengrondse hydrant
	ondergrondse hydrant
	slutelkuis brandweer
	brandweerlift

> mulderblauw

> AFSLUITERS

	afsluiter
	afsluiter gas
	afsluiter sprinkler
	afsluiter water
	hoofdschakelaar
	hoofdschakelaar CV
	hoofdschakelaar Elektra
	hoofdschakelaar Luchbehandeling
	hoofdschakelaar Neon
	hoofdschakelaar Rook en warmte afvoer
	hoofdschakelaar Ventilatie

> BLUSMIDDELEN

	handblusser
	hand brandblusser met wagen
	poederblusser 5kg
	sproeischuimblusser 5kg
	koolzuurblusser 5kg
	vetbrandblusser 5kg
	brandslanghaspel
	brandslanghaspel 20m
	sprinklerinstallatie

> GEVAARLIJKE STOFFEN

		bijtende stoffen
		biologisch gevaar
		brandgevaar
		elektrische spanning
		explosiegevaar
		giftige stoffen
		milieugevaarlijk
		radioactieve stoffen
		schadelijke stoffen

> HULPMIDDELEN

	brancard
	blusdeken
	EHBO
	nooddouche
	oogdouche

> VLUCHTEN

	branddeur
	brandtrap
	deurdranger aangesloten op brandinstallatie
	kleefmagneet aangesloten op brandinstallatie
	lift niet gebruiken tijdens brand
	nooddeur vrijhouden
	vluchtrichting
	vluchtwegaanduiding NEN-EN 1838, NEN 3011 en NEN-EN-ISO 7010 projectering ntb door installateur
	verzamelplaats
	route nooduitgang
	route uitgang


> MELDERS

	brandmeldcentrale
	brandmeldpaneel
	ontruimingscentrale
	paneel
	brandmelder
	CO2-melder
	rookmelder
	handbrandmelder
	slow whoop
	noodverlichting
	telefoon

540 Brandcompartimentering		
BRC	Verdieping	in m²
BRC.01		
	00 BEGANE GROND	215
	01 1E VERDIEPING	128
	02 2E VERDIEPING	80
		423 m²

# BEGANE GROND

> 'TWOUD  
NIJKERK

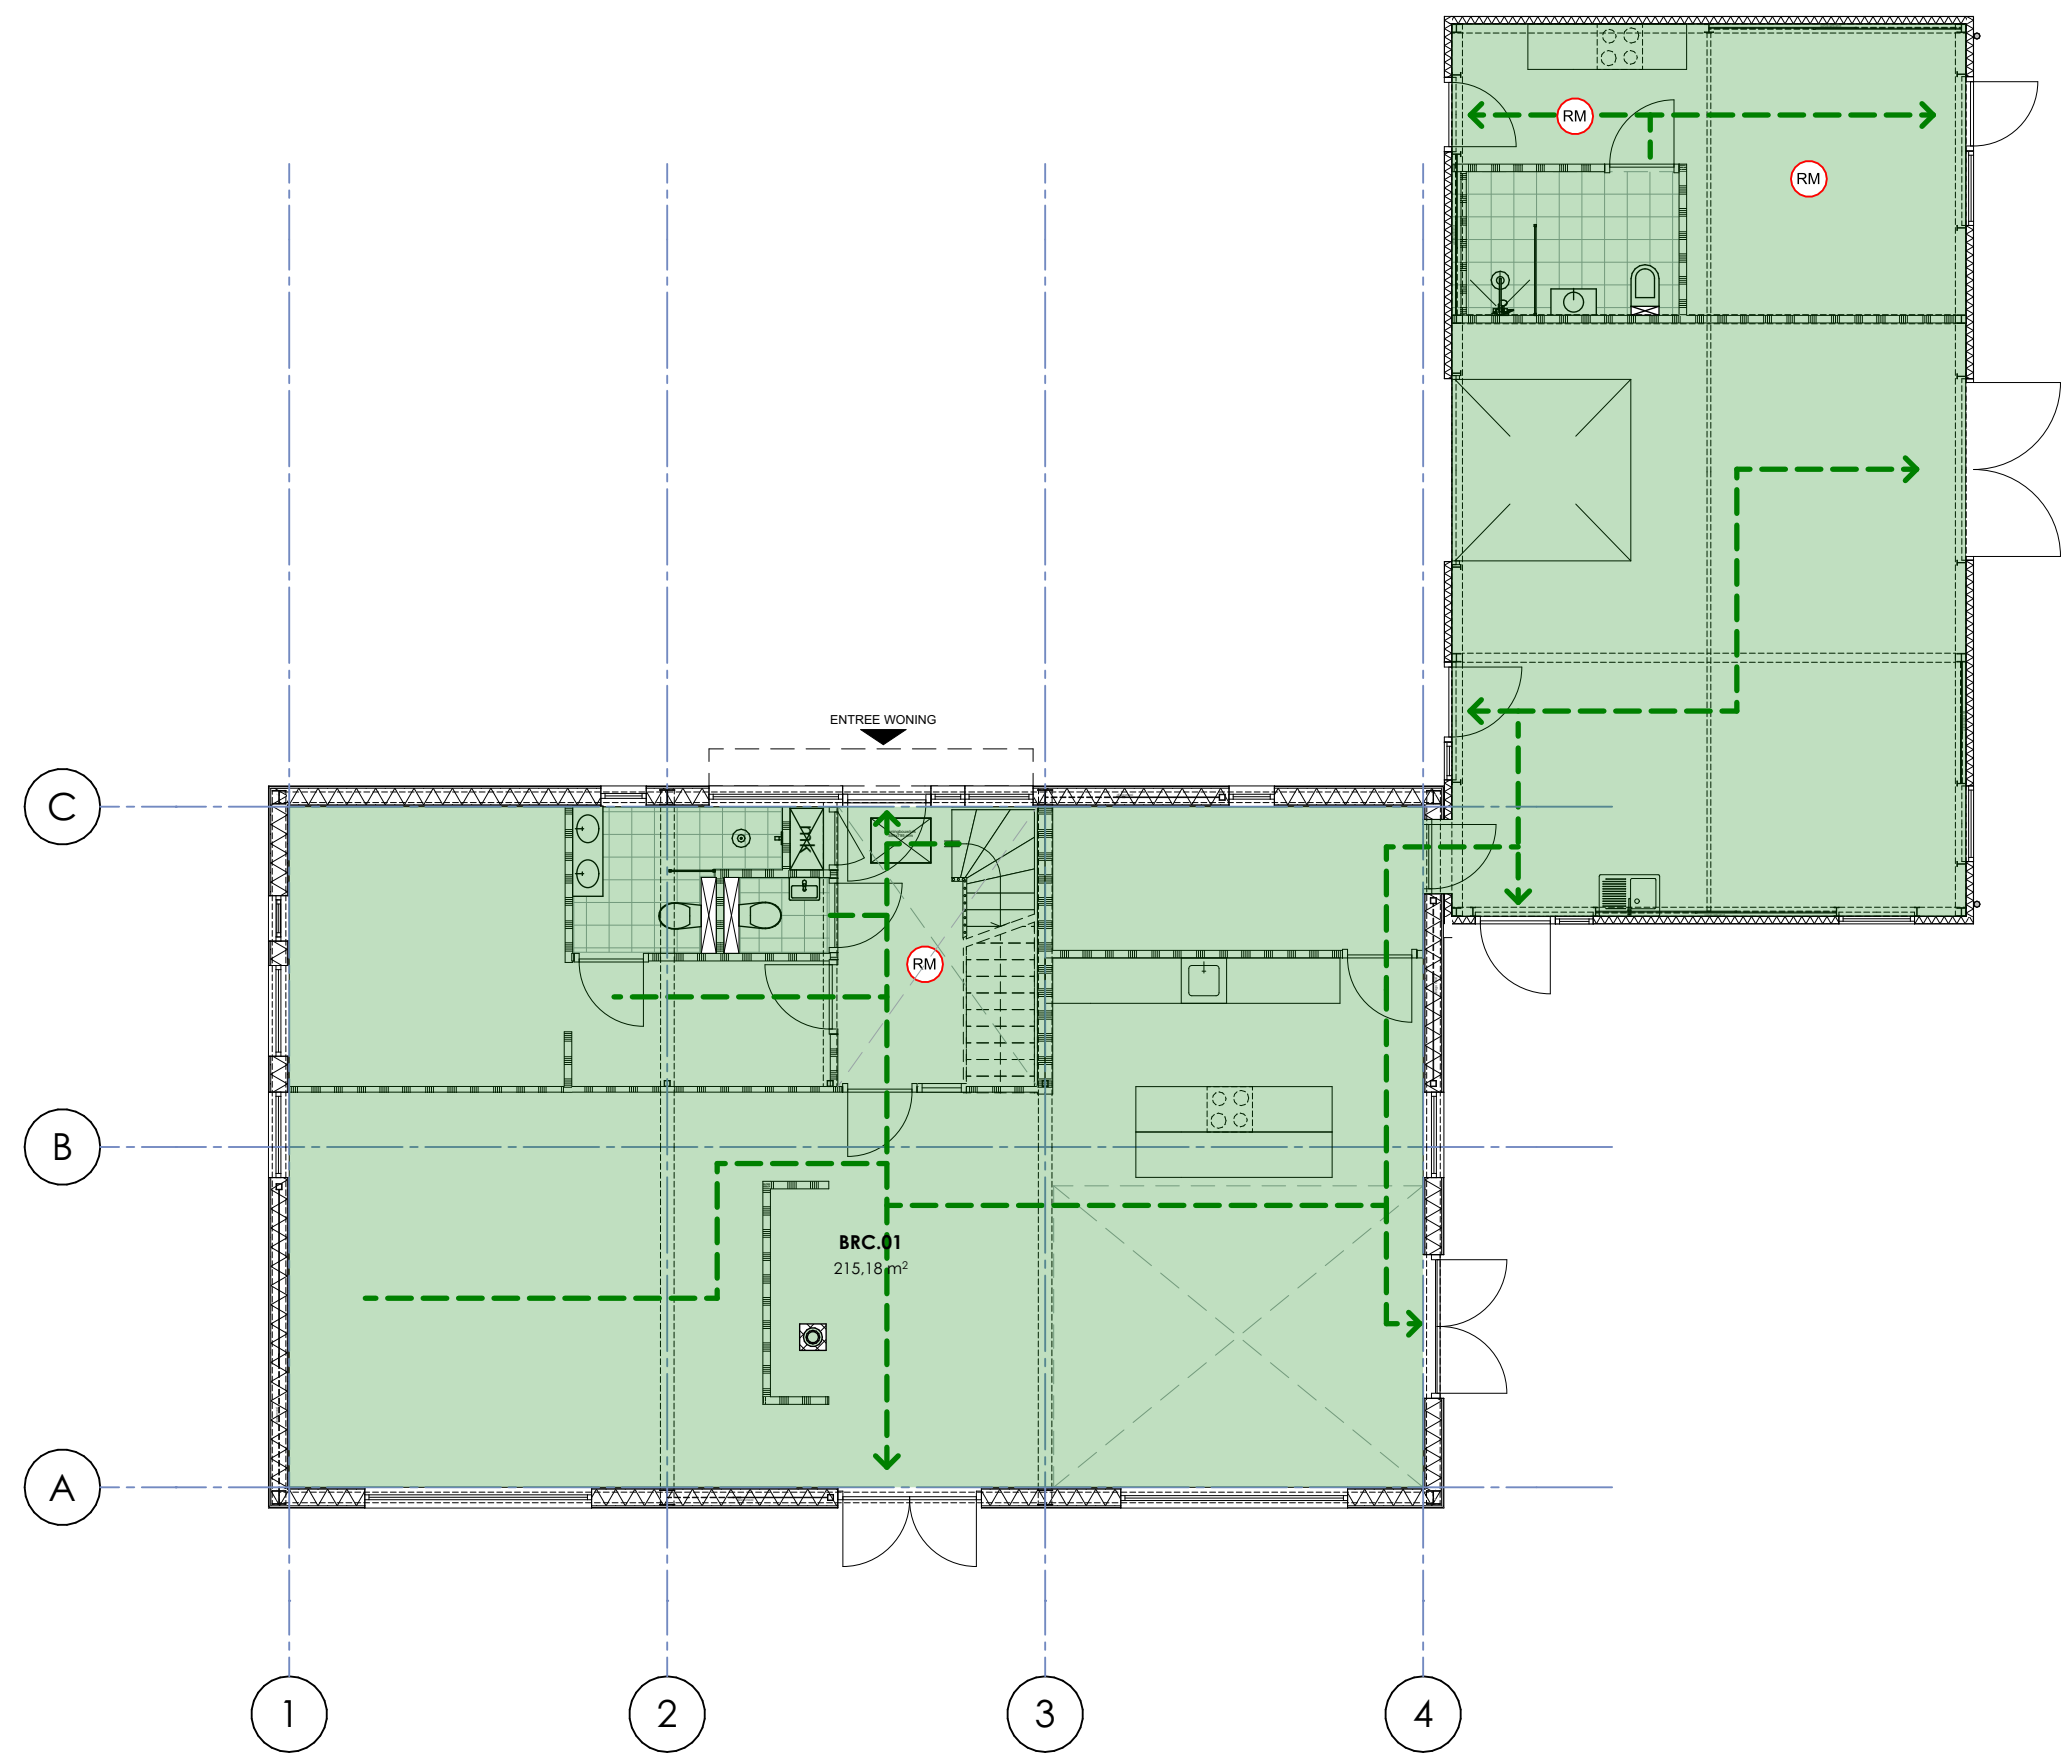


> mulderblauw

> PROJECT  
3359  
> FORMAAT  
A3  
> SCHAAAL  
1:100

OV530.00

# 1E VERDIEPING

> 'TWOUD  
NIJKERK

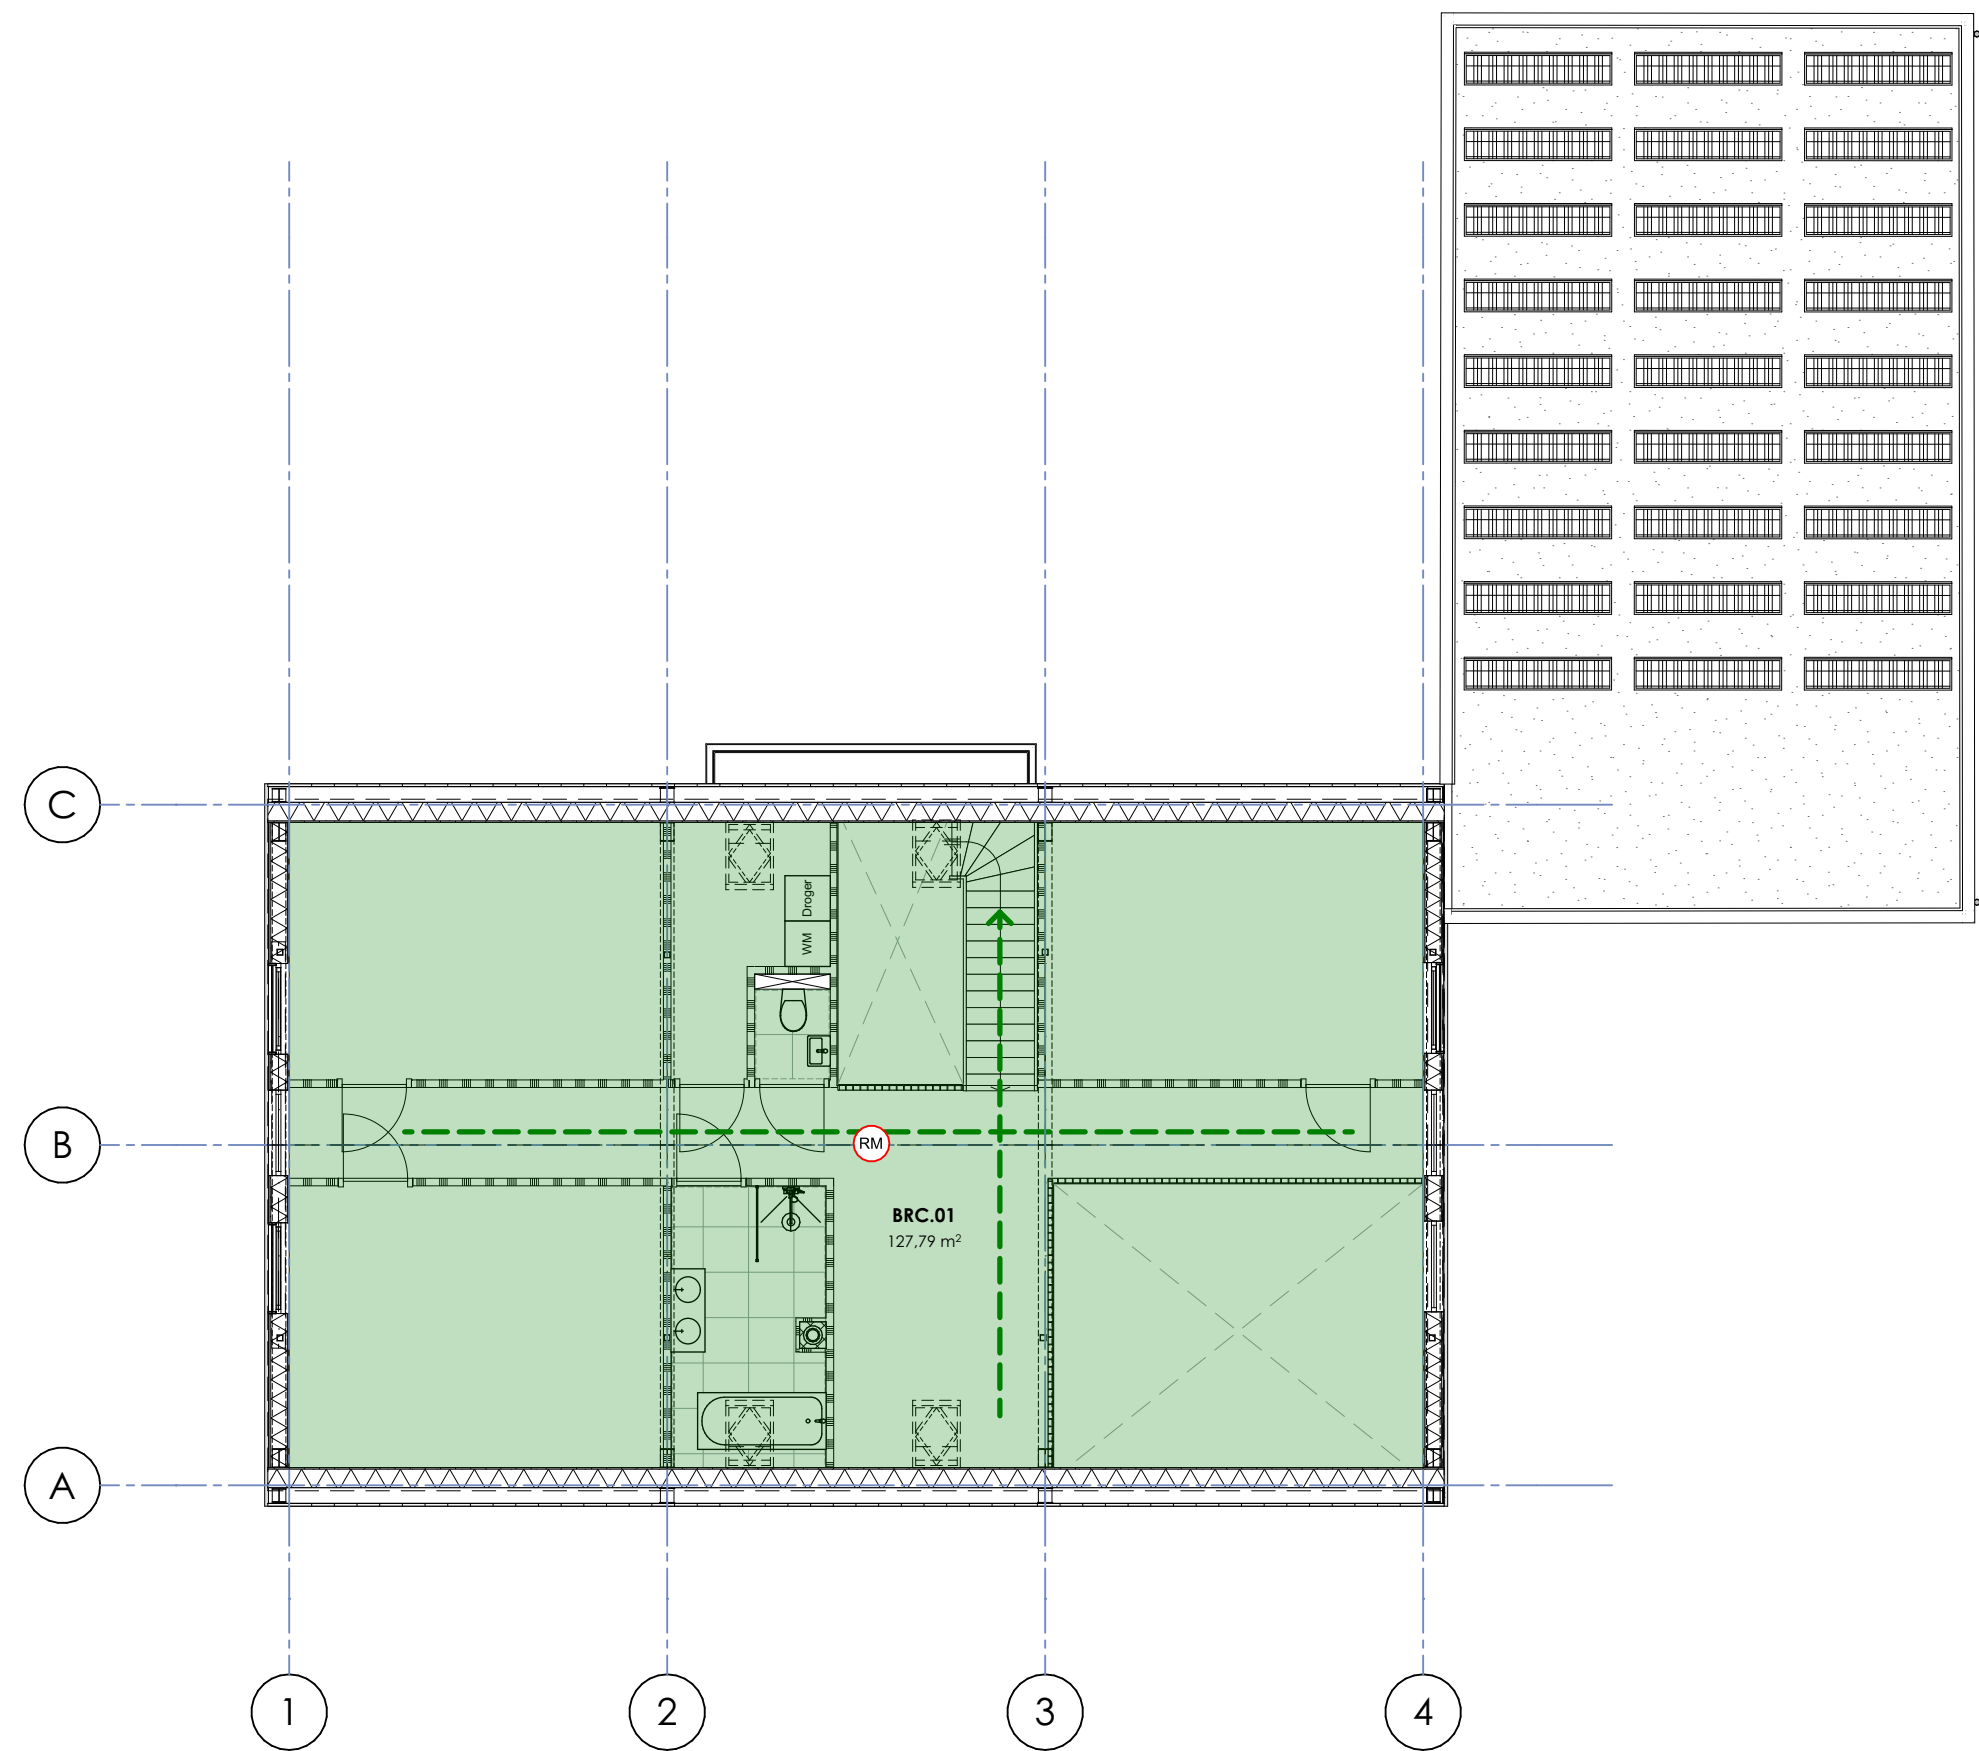


> mulderblauw

> PROJECT  
3359  
> FORMAAT  
A3  
> SCHAAAL  
1:100

OV530.01

# 2E VERDIEPING

>  
'TWOUD  
NIJKERK

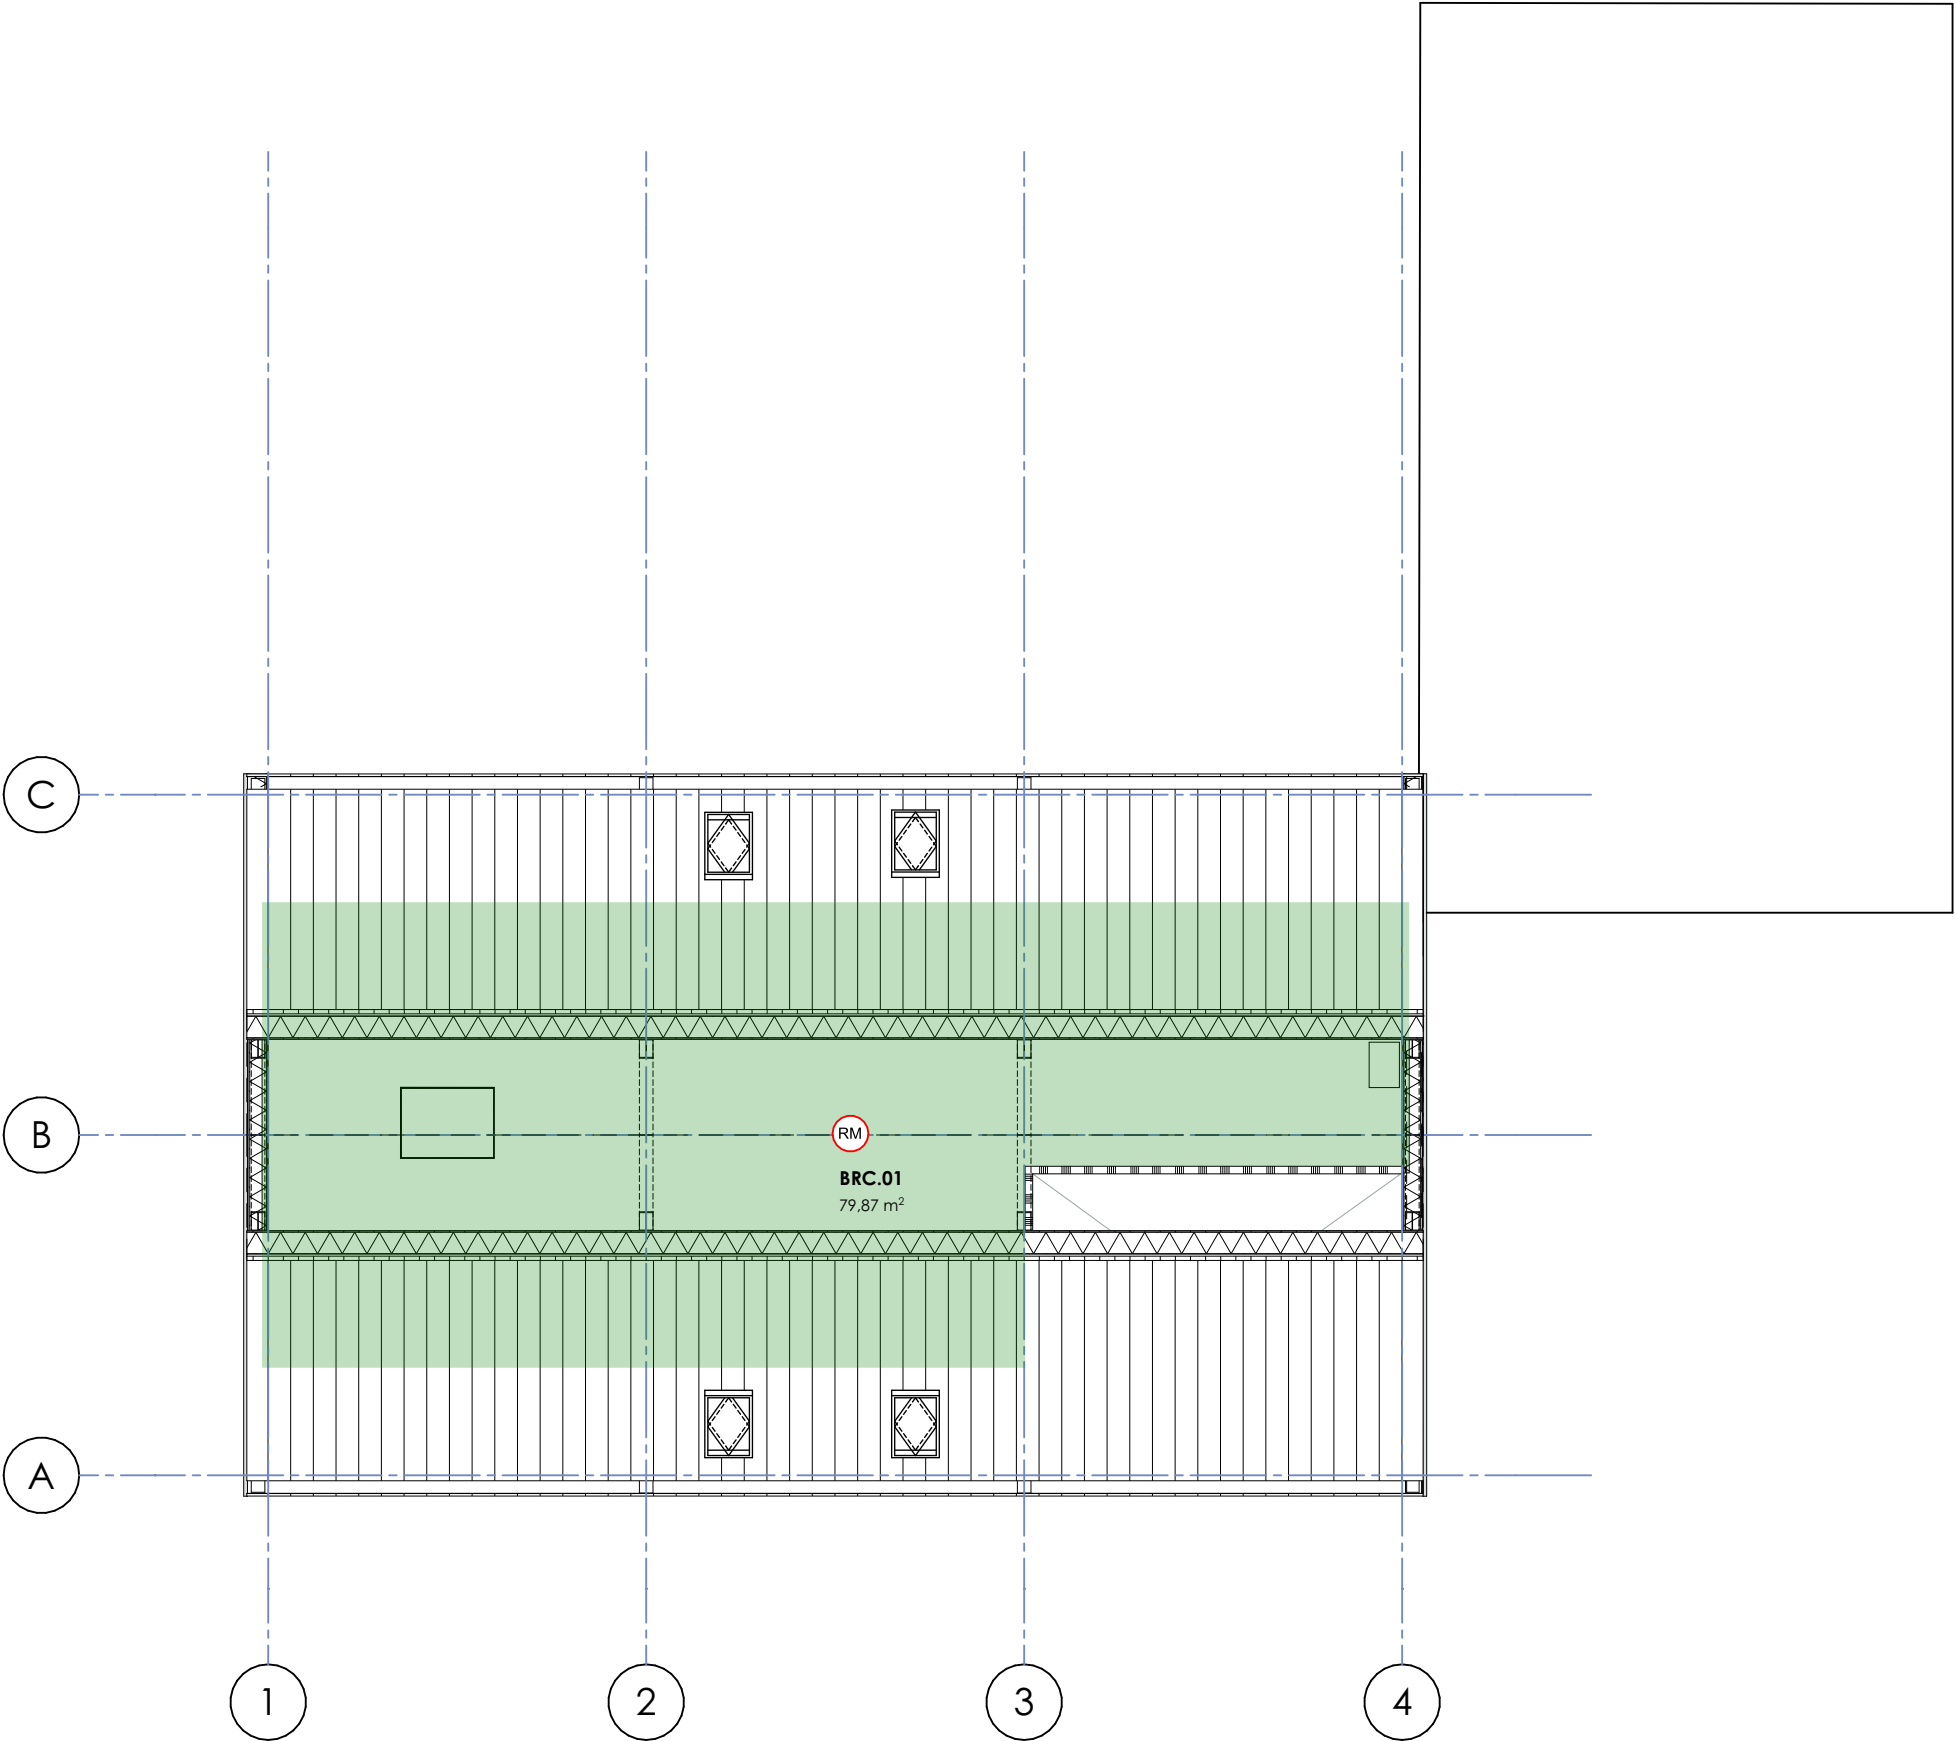

> mulderblauw


>  
PROJECT  
3359  
>  
FORMAAT  
A3

>  
SCHAAL  
1:100

OV530.02

# DAKVERDIEPING

>  
'TWOUD  
NIJKERK

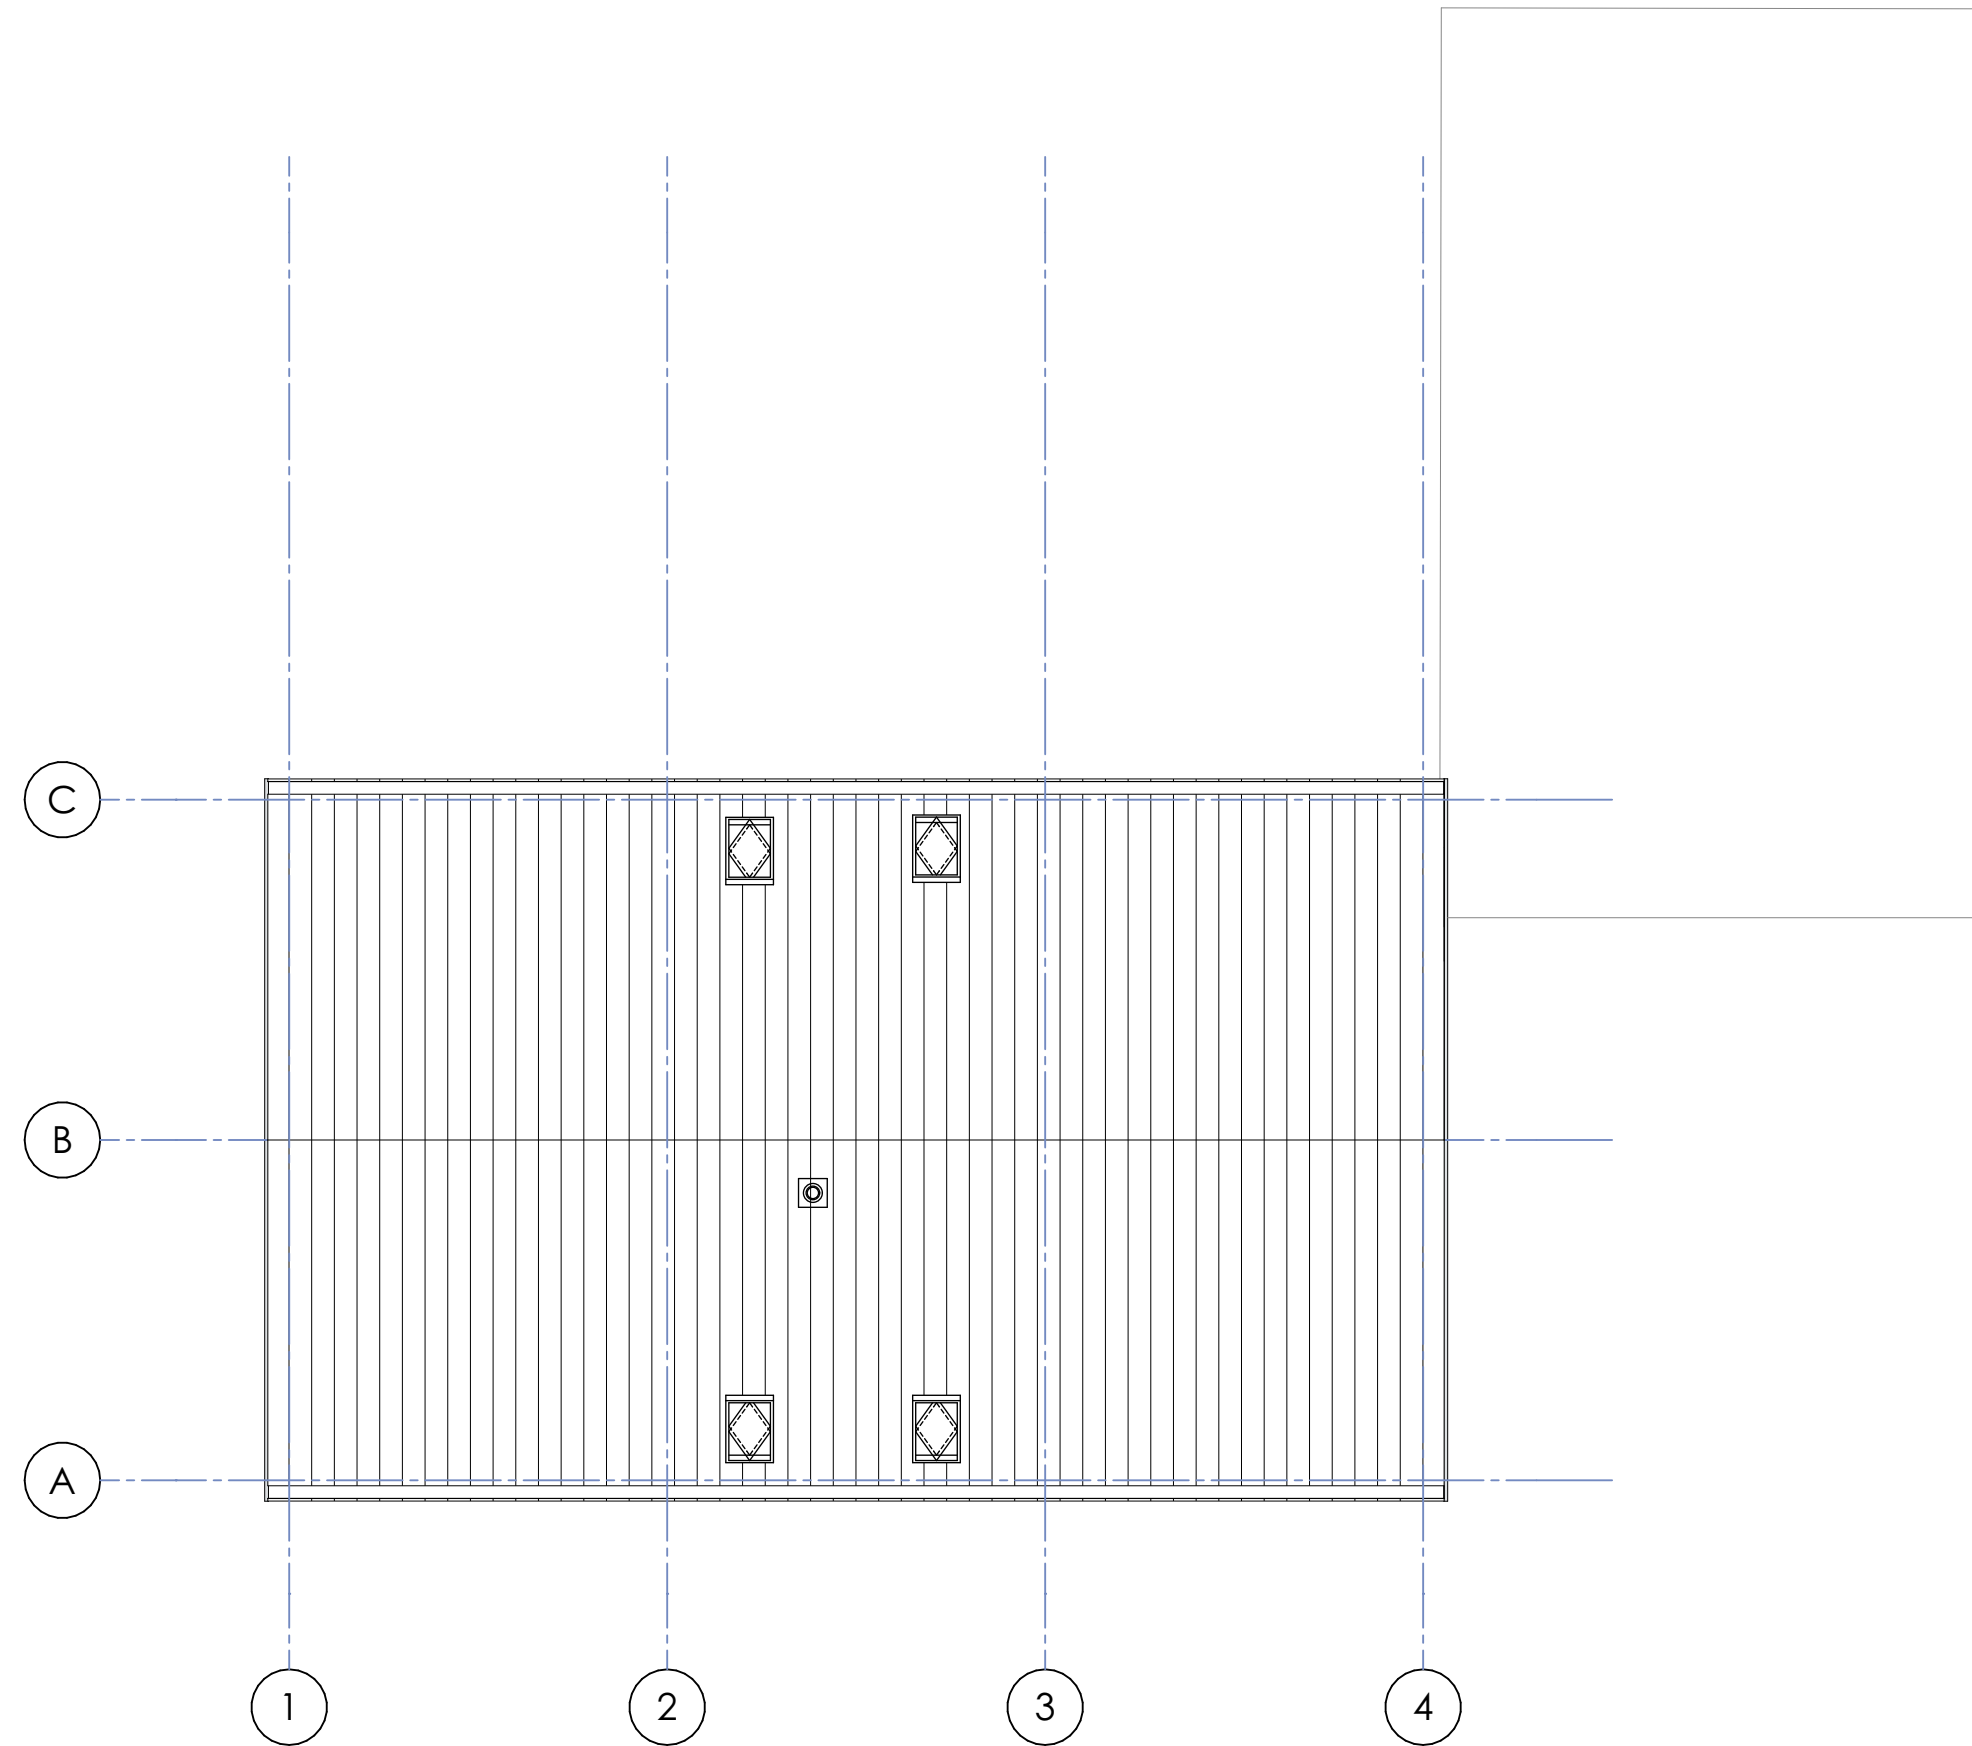

> mulderblauw

>  
PROJECT  
3359  
>  
FORMAAT  
A3  
>  
SCHAAL  
1:100

OV530.03