




DOORSNEDE A-A

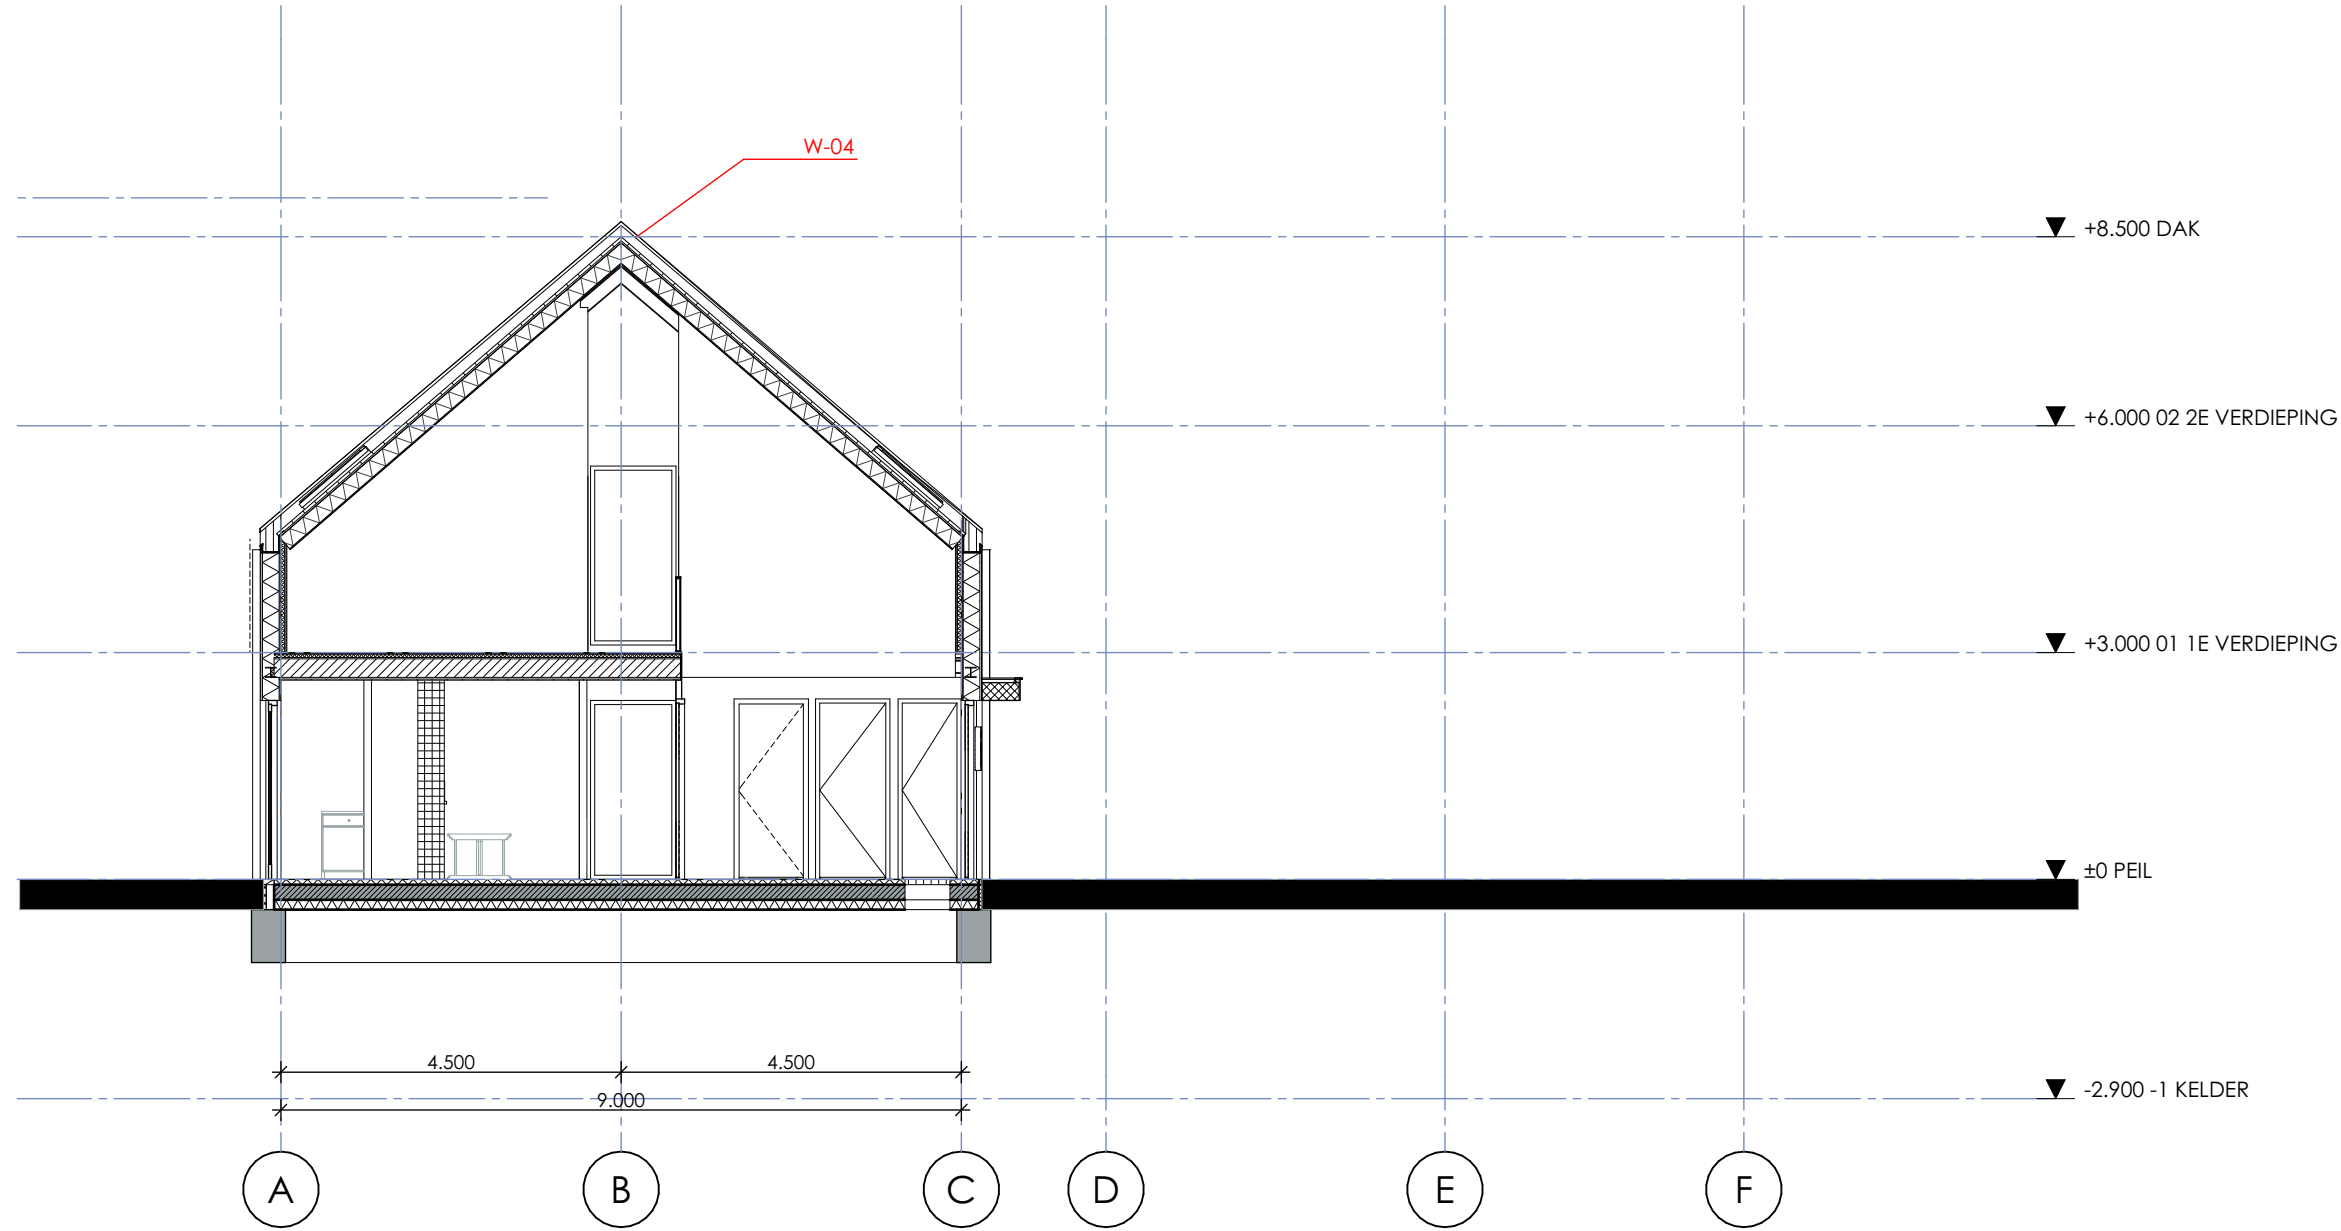


DOORSNEDE C-C

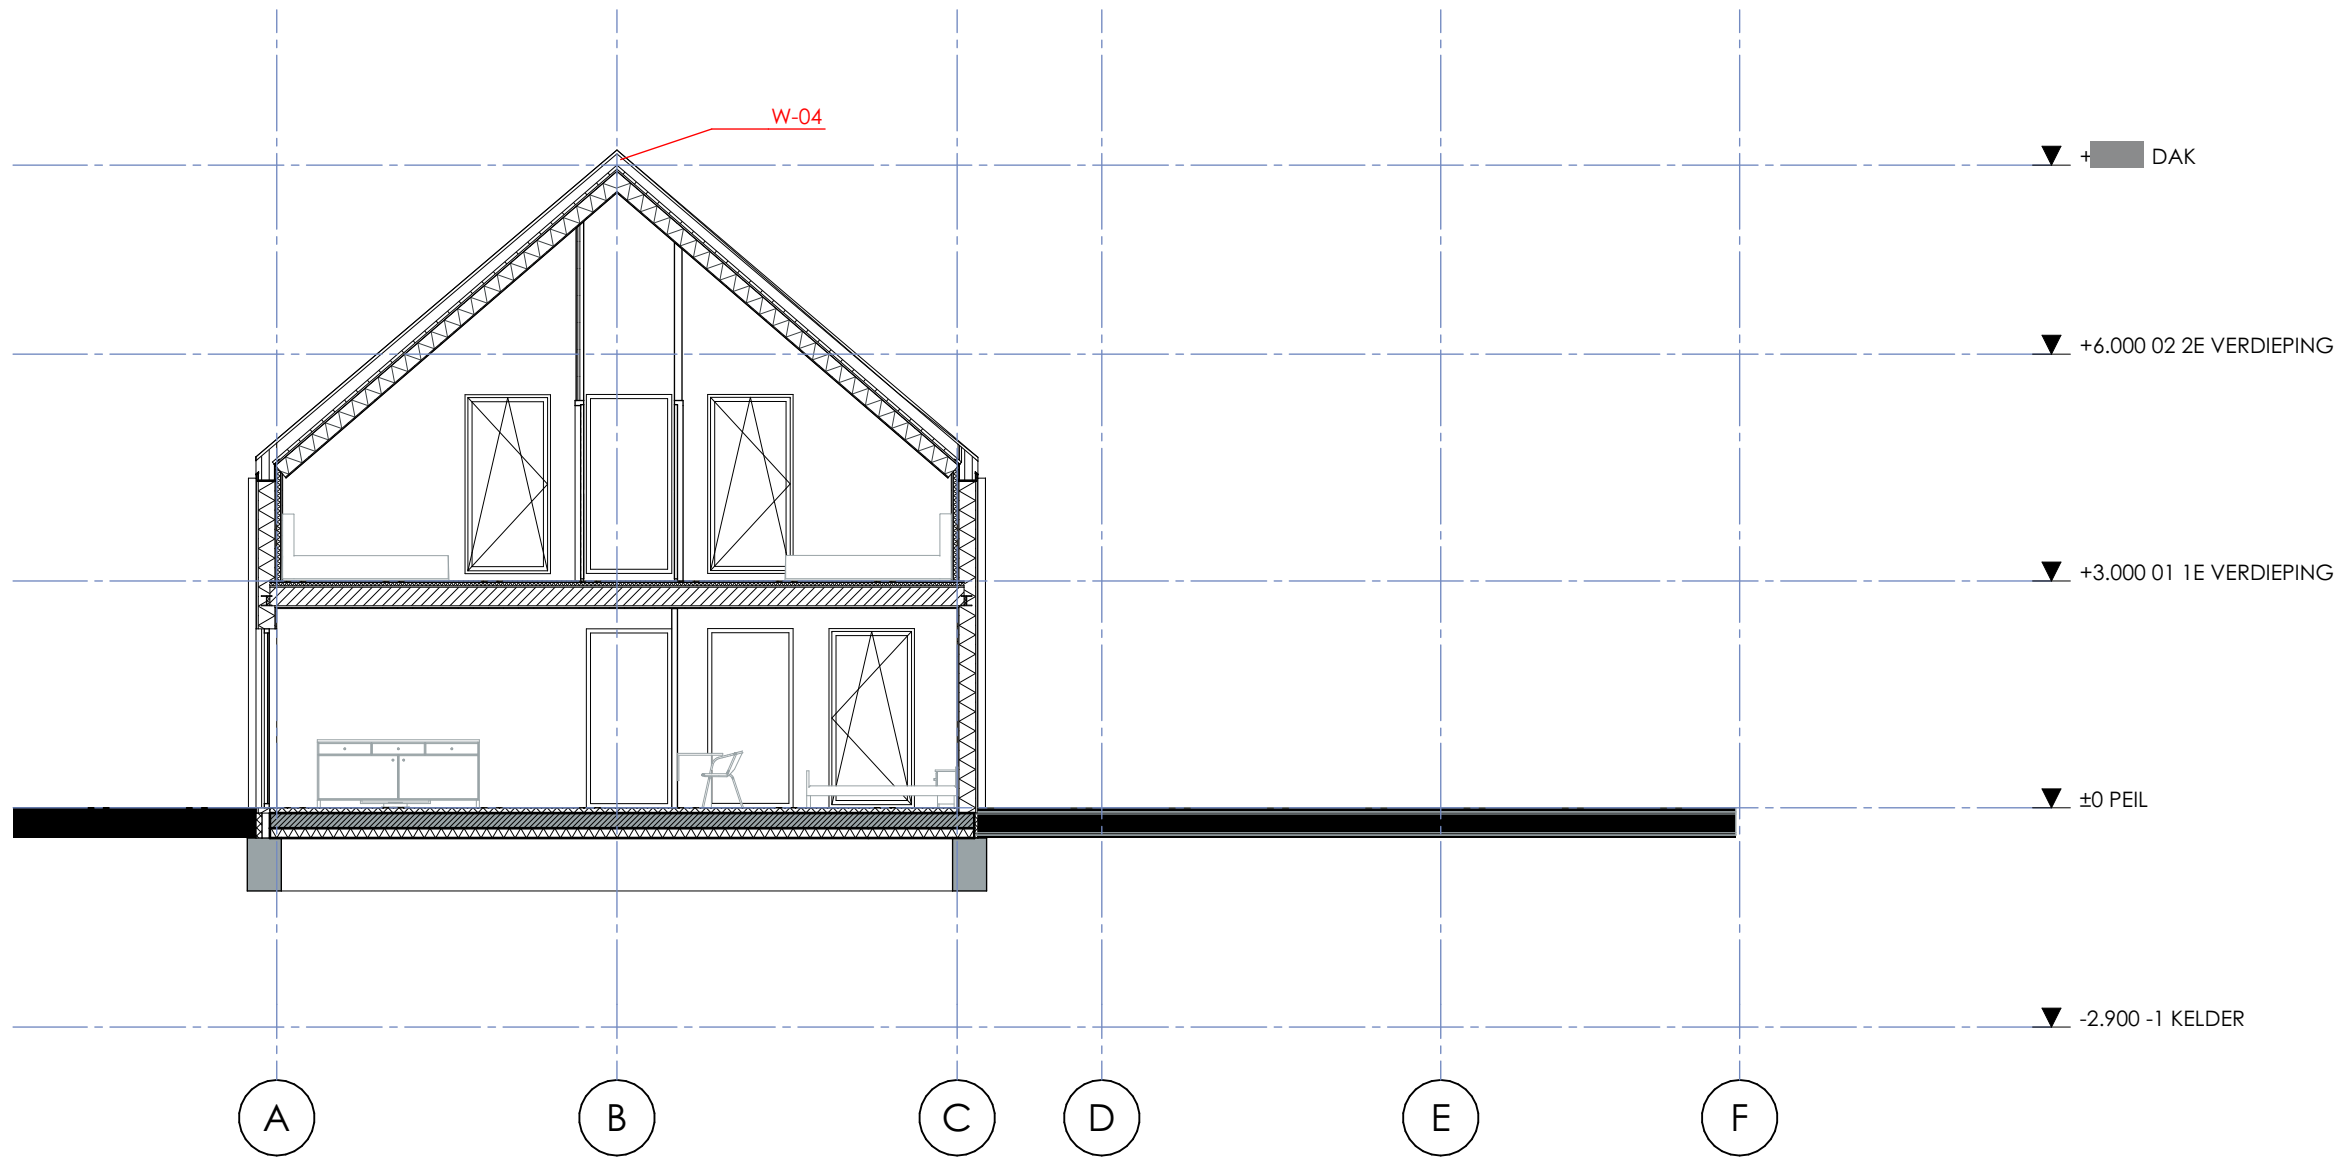

DOORSNEDE E-E

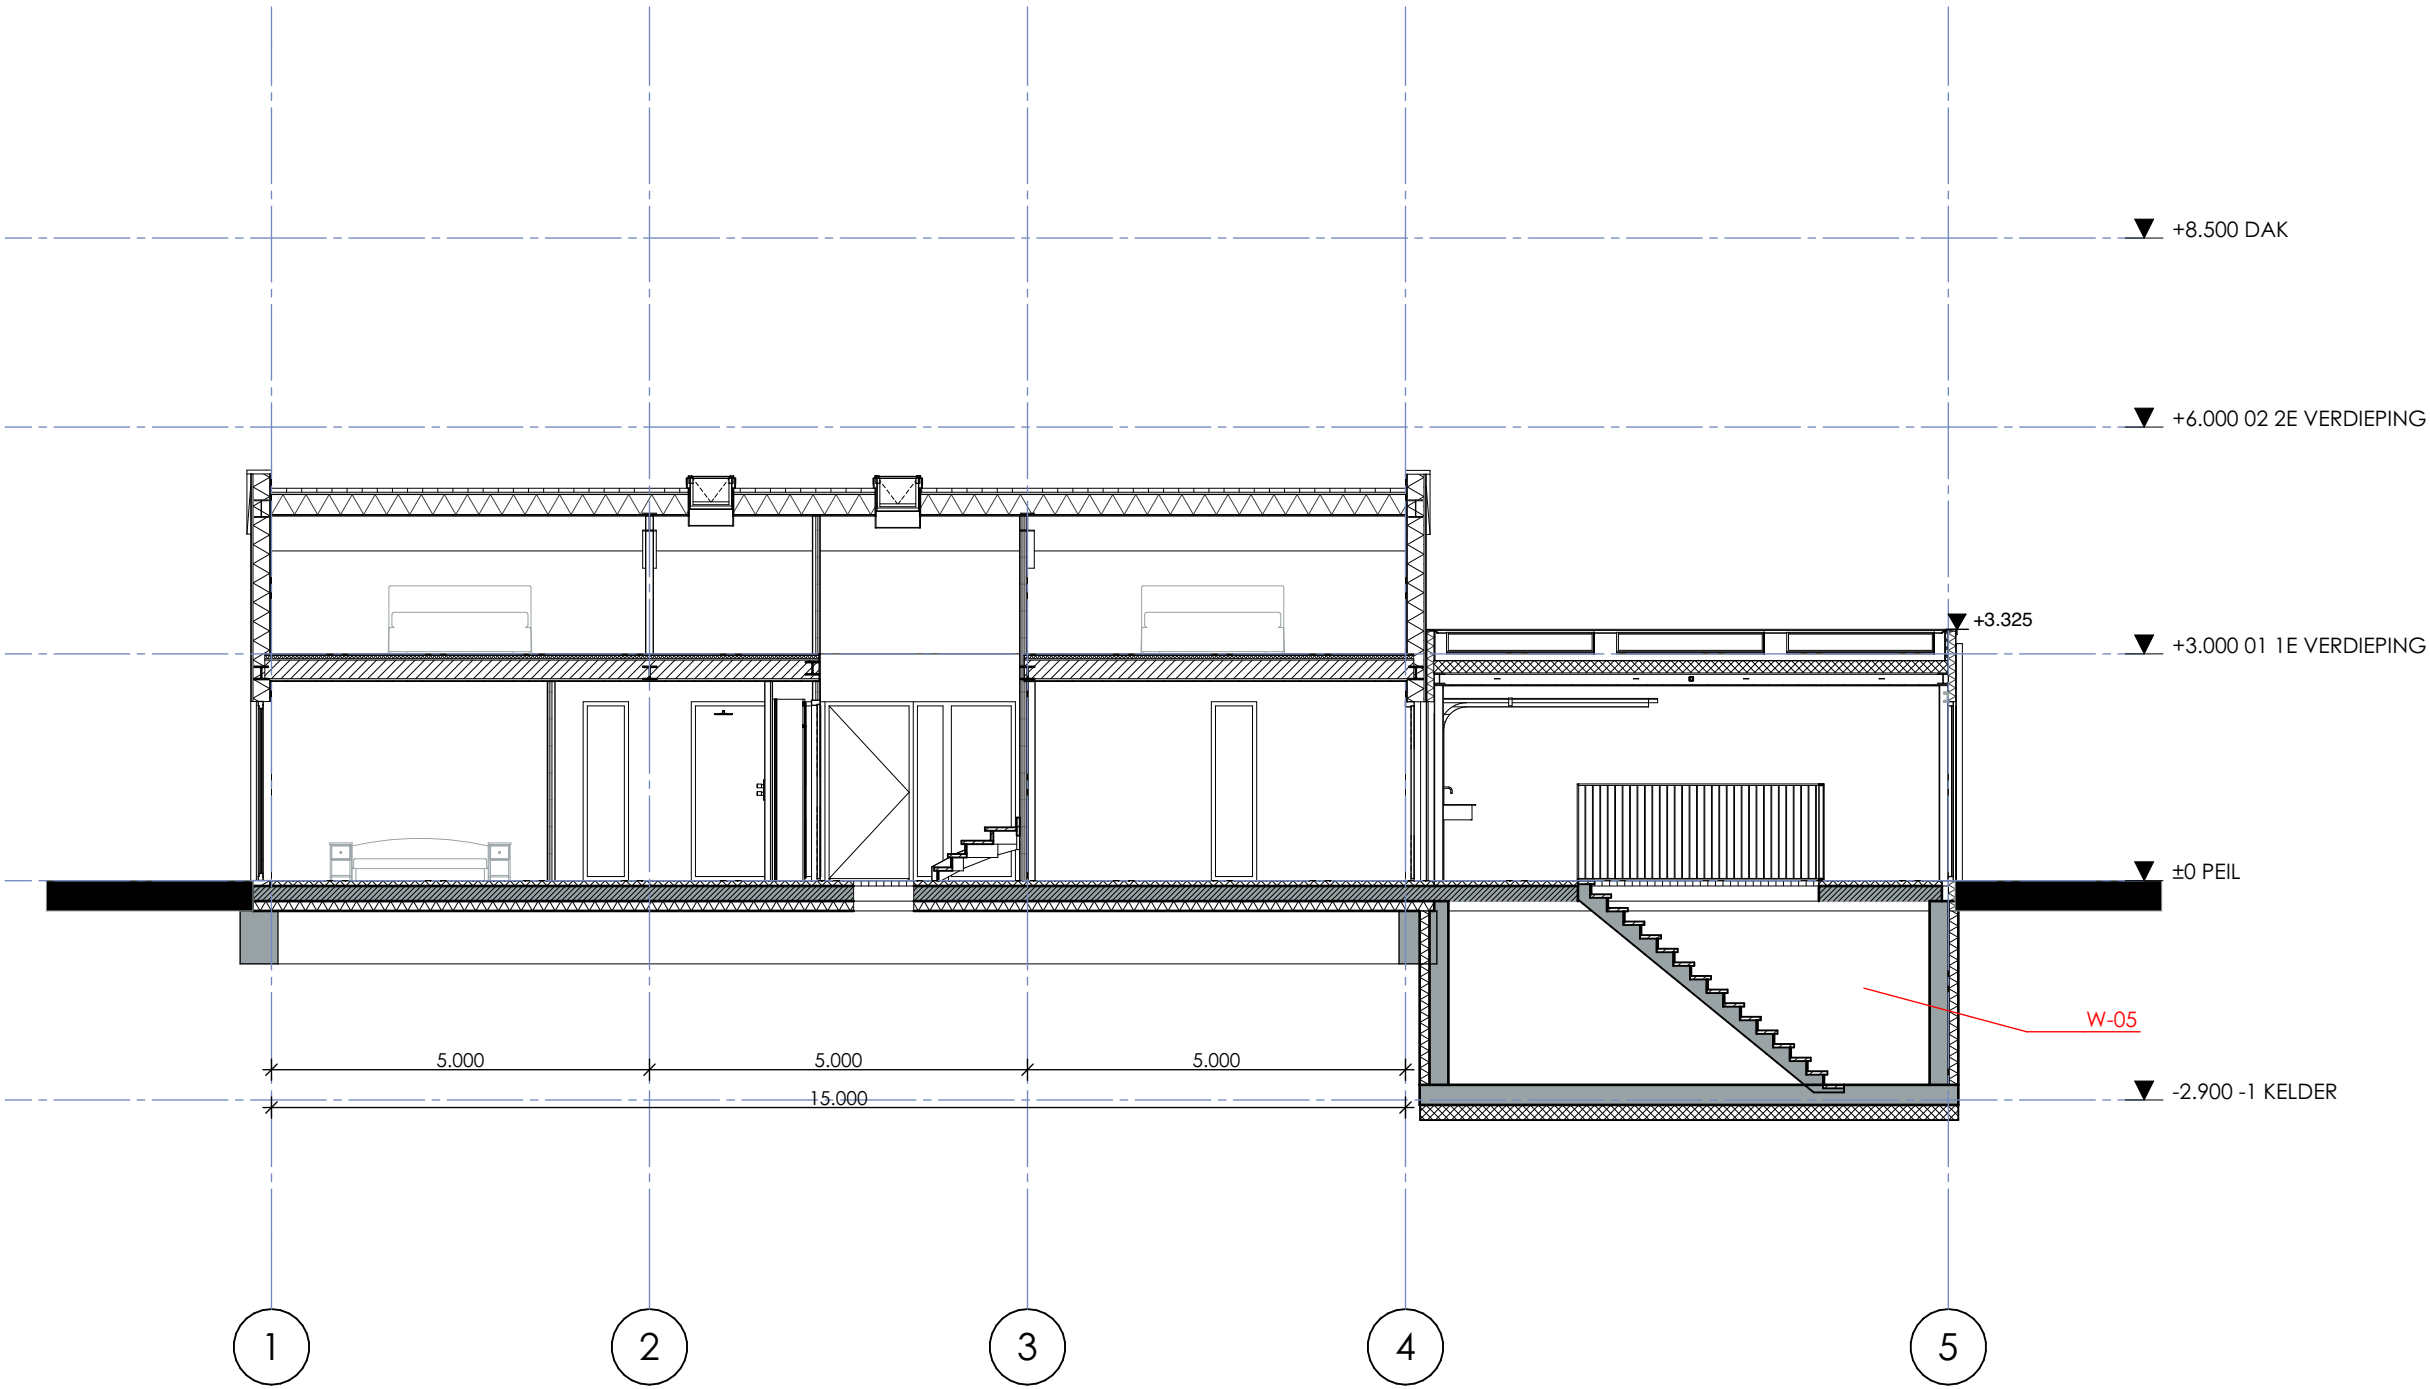

DOORSNEDE B-B

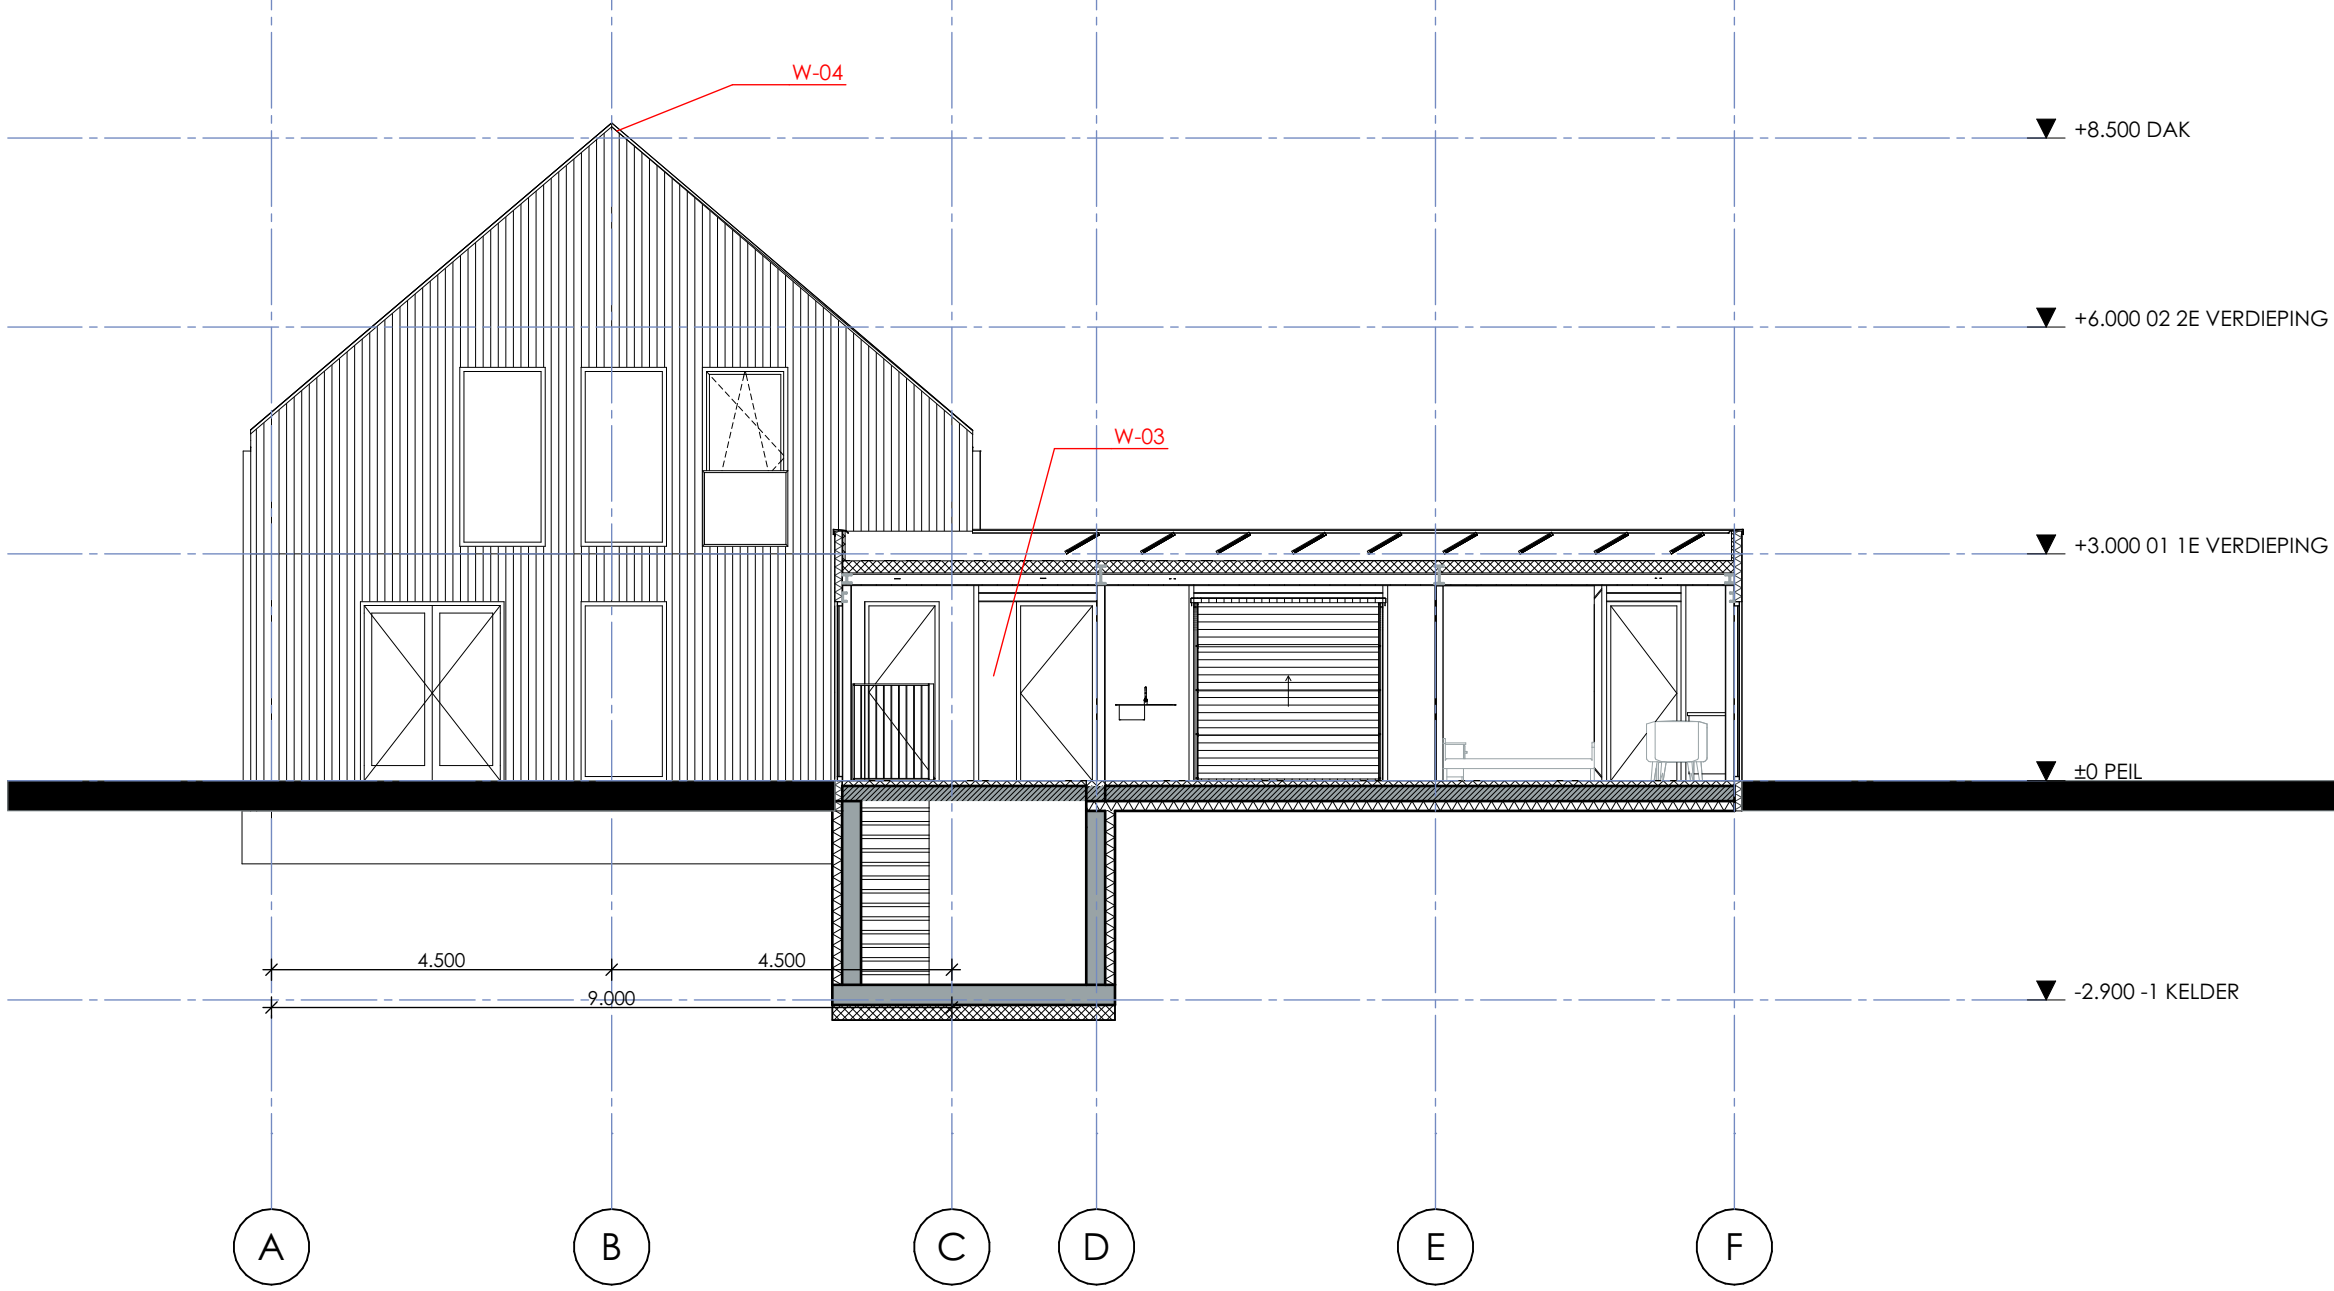

DOORSNEDE D-D

Bestaand

Beton gewapend (h.w.)

Beton gewapend (prefab)

Beton ongewapend

Baksteen

Kalkzandsteen

Kalkzandsteen vellingkant

Natuursteen

Metal stud wand

Lichte scheidingwand

Lichte scheidingwand gehydroïseerd

Nadishout

Hardhout

Isolatie minerale wol

Isolatie harde persing

Brandverlichting NEN-EN 1838, projectie nfb door installateur

Drage buisleiding NEN 1594

Brandweerfoeging

Neven brandweerfoeging

Brandwerffit NEN-EN 81 72

Communicatiepunt miva

Brandslanghaspel NEN-EN 471-1

Zelfsluitende deur

30 min. brandw. en zelfsluitende deur, zie symbool voor rookwerendheid

60 min. brandw. en zelfsluitende deur, zie symbool voor rookwerendheid

90 min. (of meer) brandw. en zelfsluitende deur, zie symbool voor rookwerendheid

WDBDO = weerstand tegen branddoor- en brandoverstag

Vluchtwegaanduiding NEN-EN 1838, NEN-3011 en NEN-EN-ISO 7010

projectie nfb door installateur

Brandmeldcentrale

Brandweerpaneel


Rookmelder niet ioniserend NEN 255

Automatische brandmelder

CO2 melders

Loopdeur met looplat

Loopdeur met paniekbalk

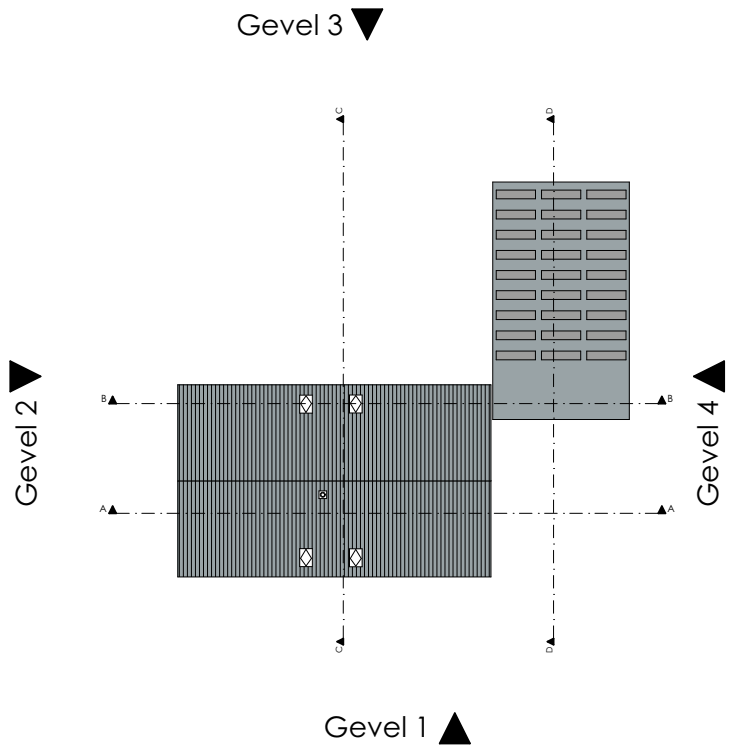

WIJZIGINGEN:		
Wijz. nr.	Omschrijving	
W-03	Zijlicht verwijderd	
W-04	Dak aangepast (BD)	
W-05	Kelder toegevoegd (BD)	

- > Peil = 0 = x,xx+NAP

> Alle maten in het werk te controleren

> Informatie van adviseurs (bijv. brand, geluid en installaties) zijn ter indicatie op tekening Mulderblauw overgenomen. In geval van tegenstrijdigheden tussen deze stukken zijn de stukken van de betreffende adviseur bindend. De verantwoordelijkheid van de juiste uitvoering van dit advies ligt bij de desbetreffende adviseur.

NIJKERK

> DOORSNEDES

DOORSNEDES

> DOC NR

OV300

> STATUS

DEFINITIEF

> DATUM

31.12.2025

> SCHAAL

1:100

> PROJECT

3359

> REVISIE

A - 24.02.2026

> FORMAAT

A1

> TEKENAAR

JKKE

> mulderblauw

Mulderblauw

www.mulderblauw.nl

Leidschendam

3359@mulderblauw.nl