




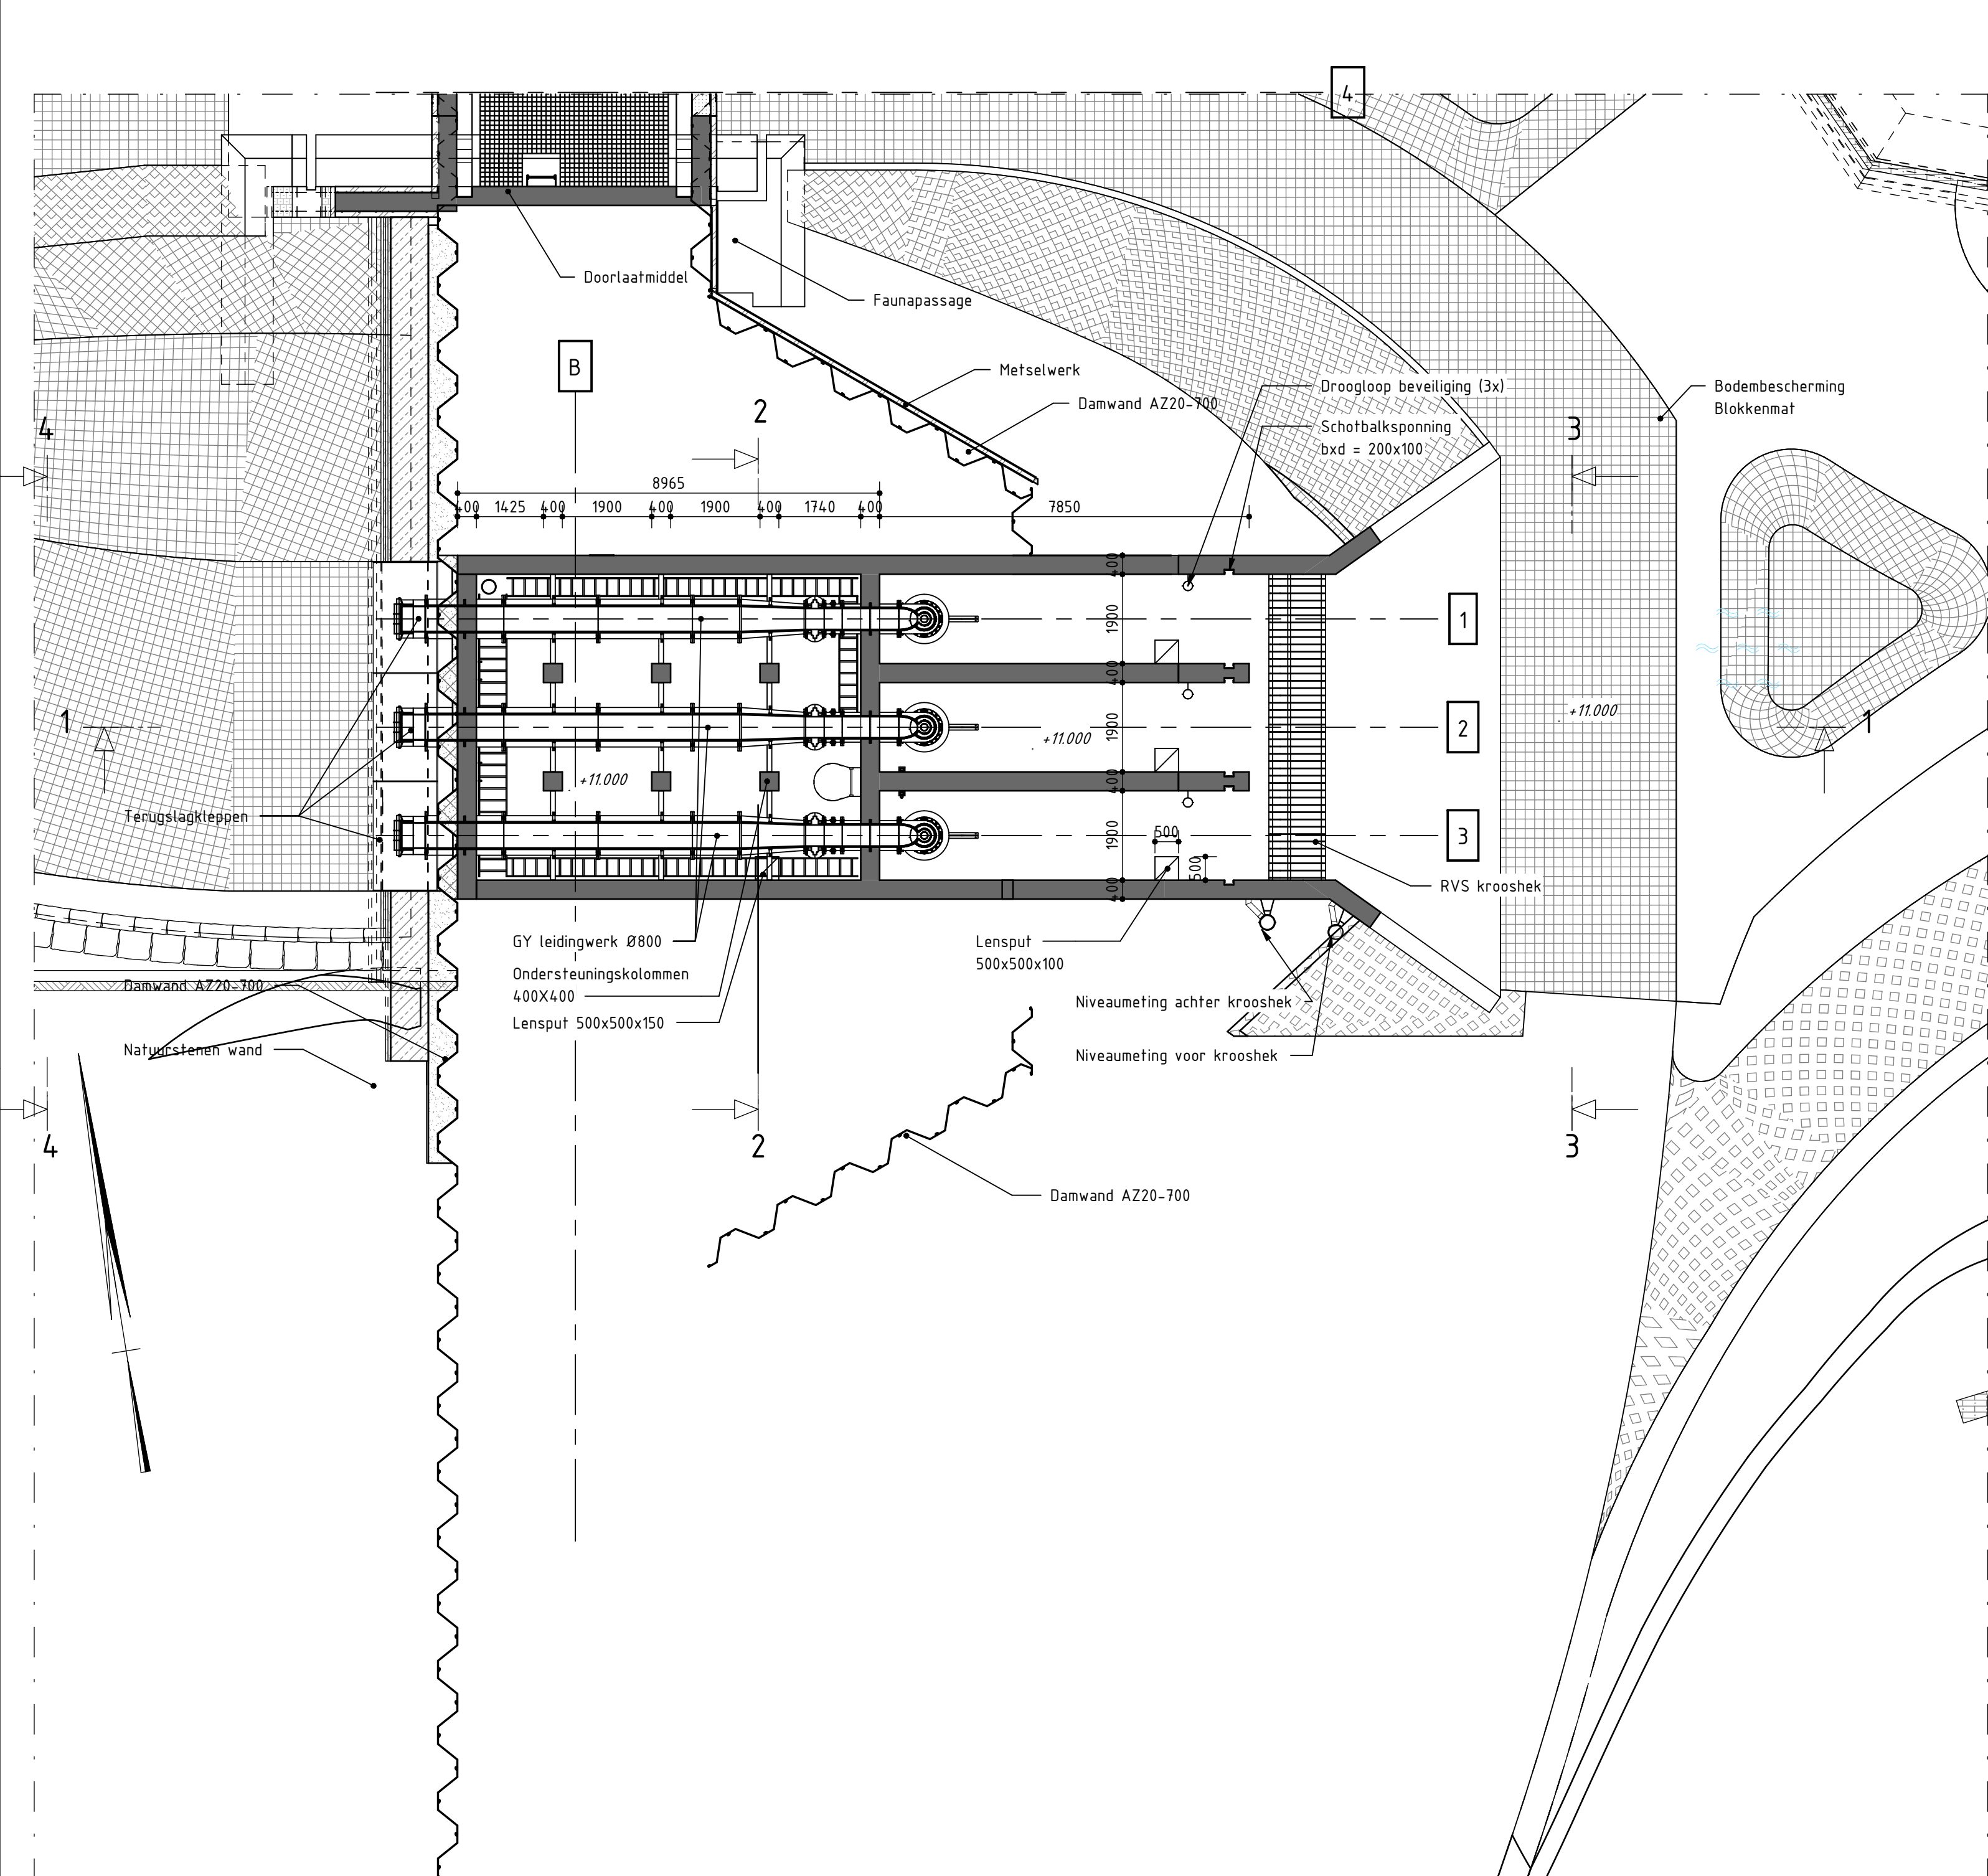


HORIZONTALE DOORSNEDE OP +14.100
schaal: 1 : 100

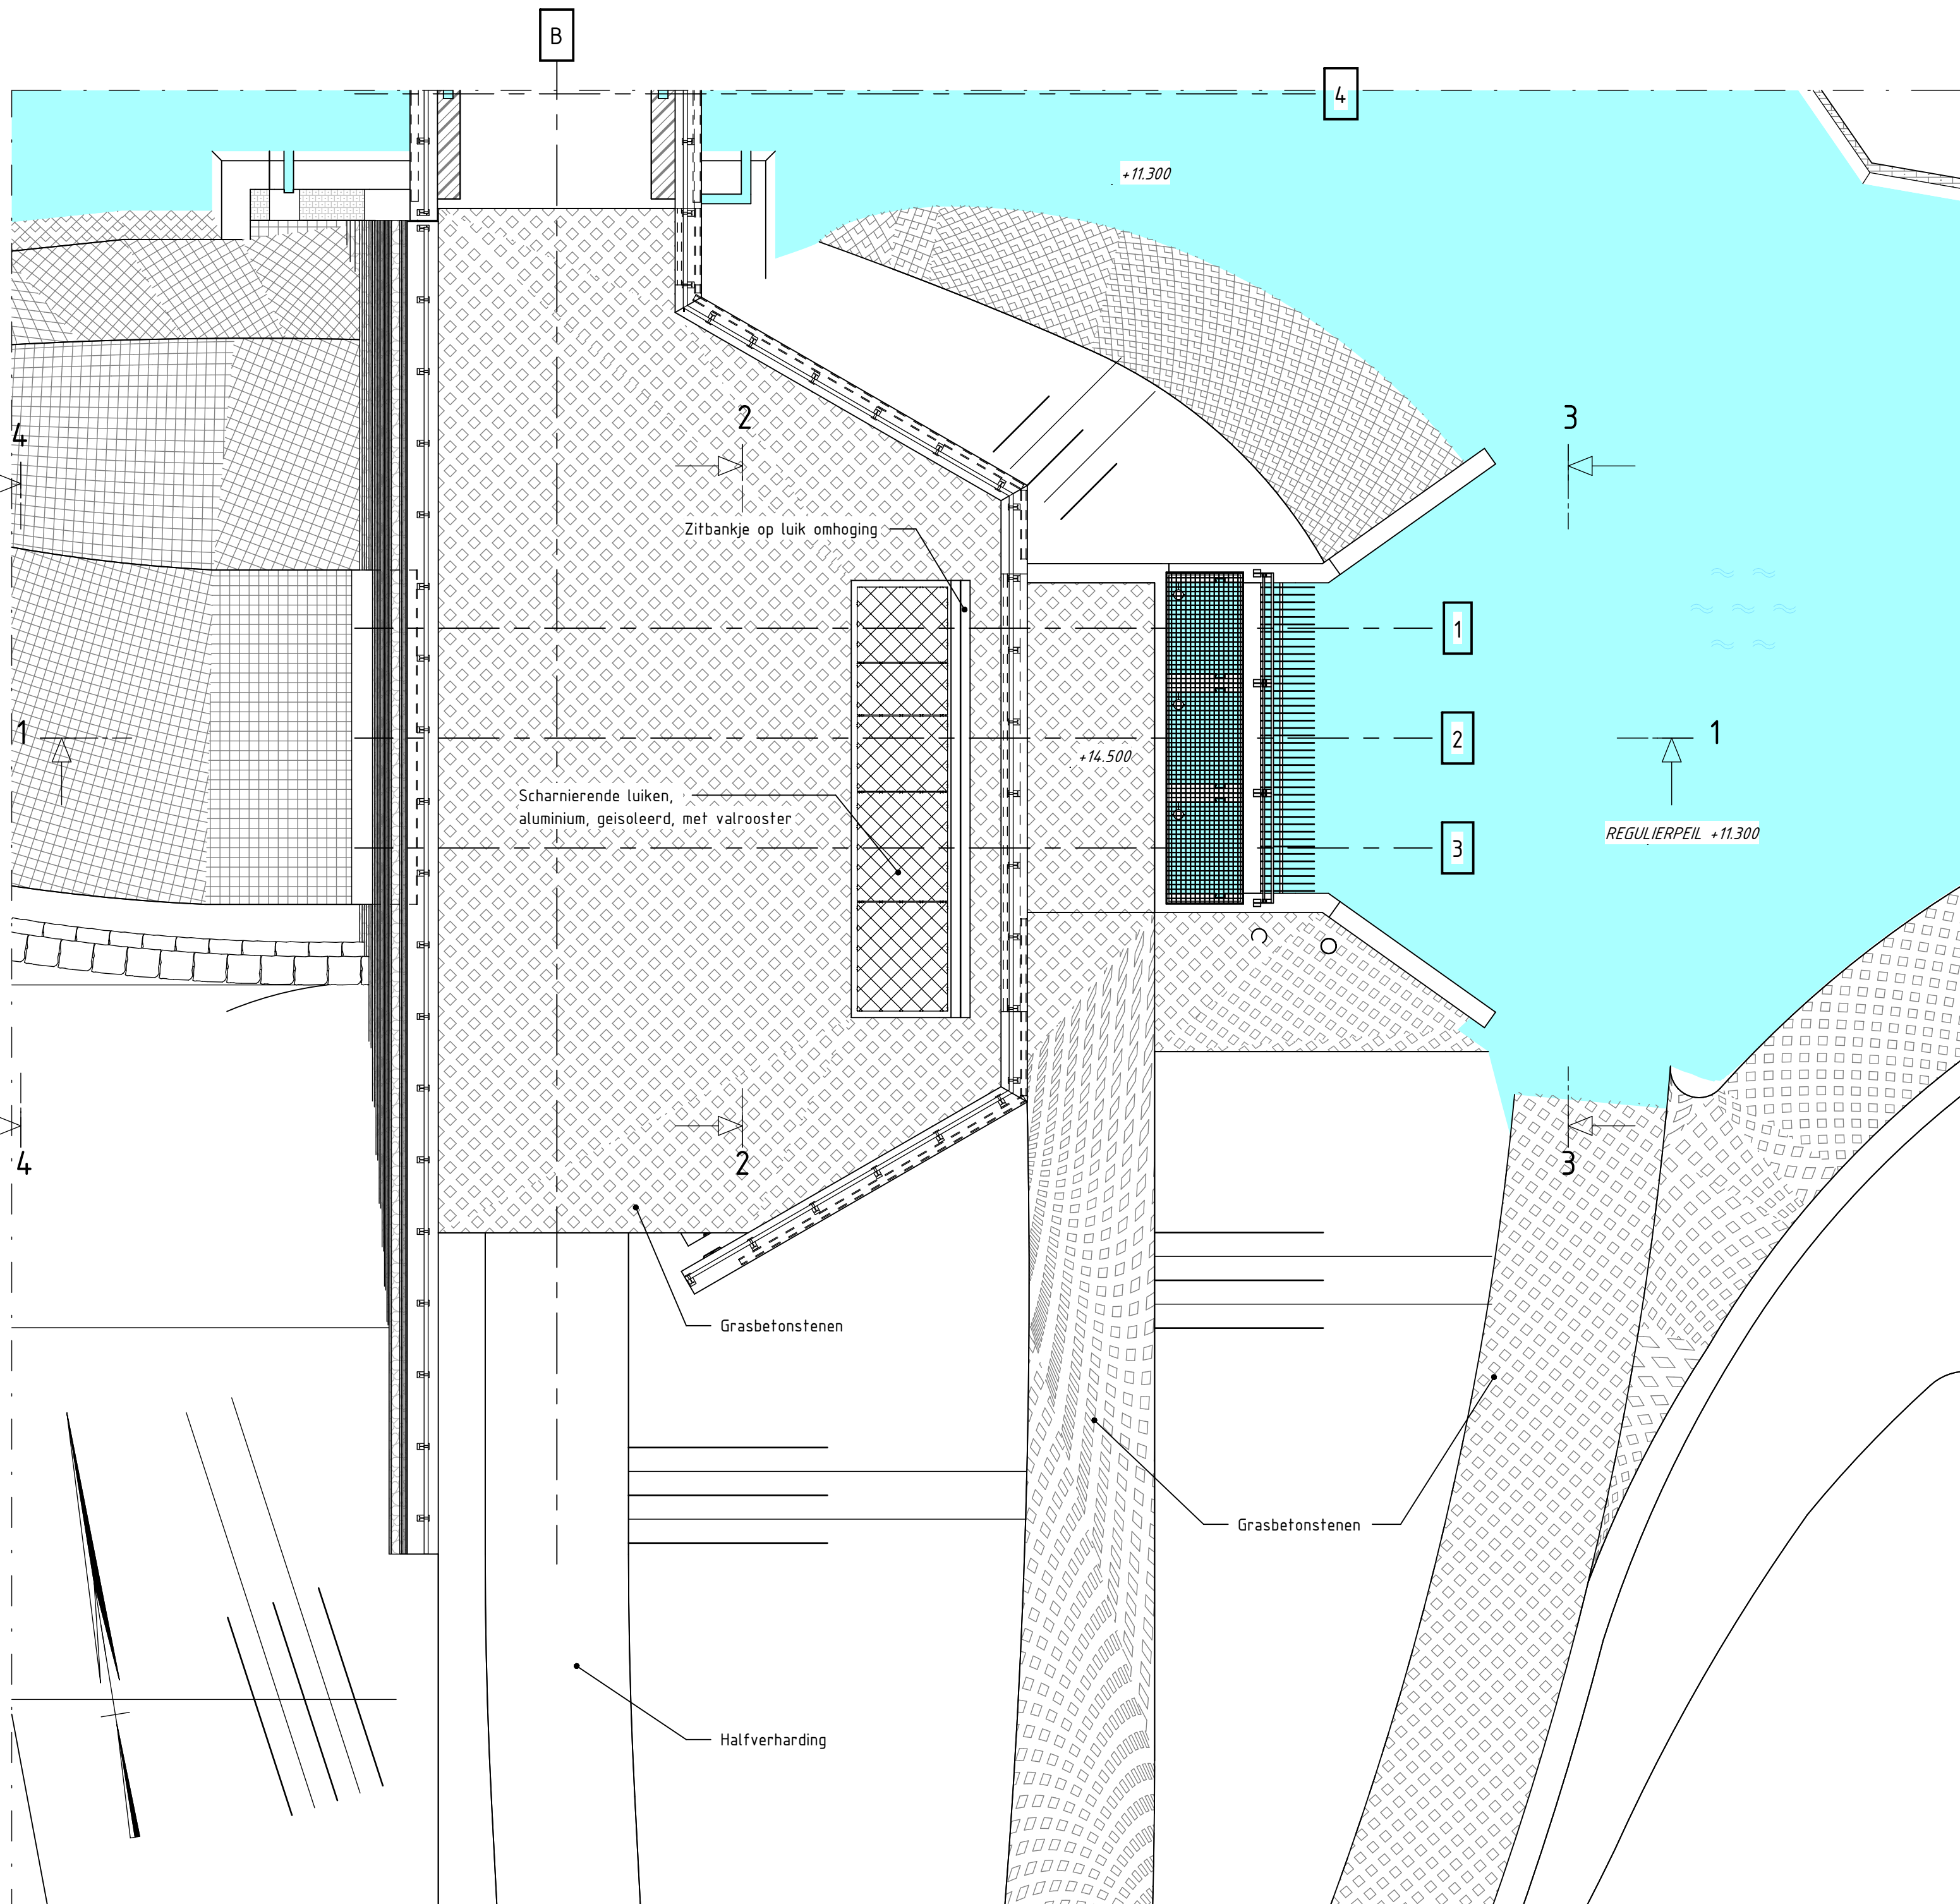

BOVENAANZICHT
schaal: 1 : 100

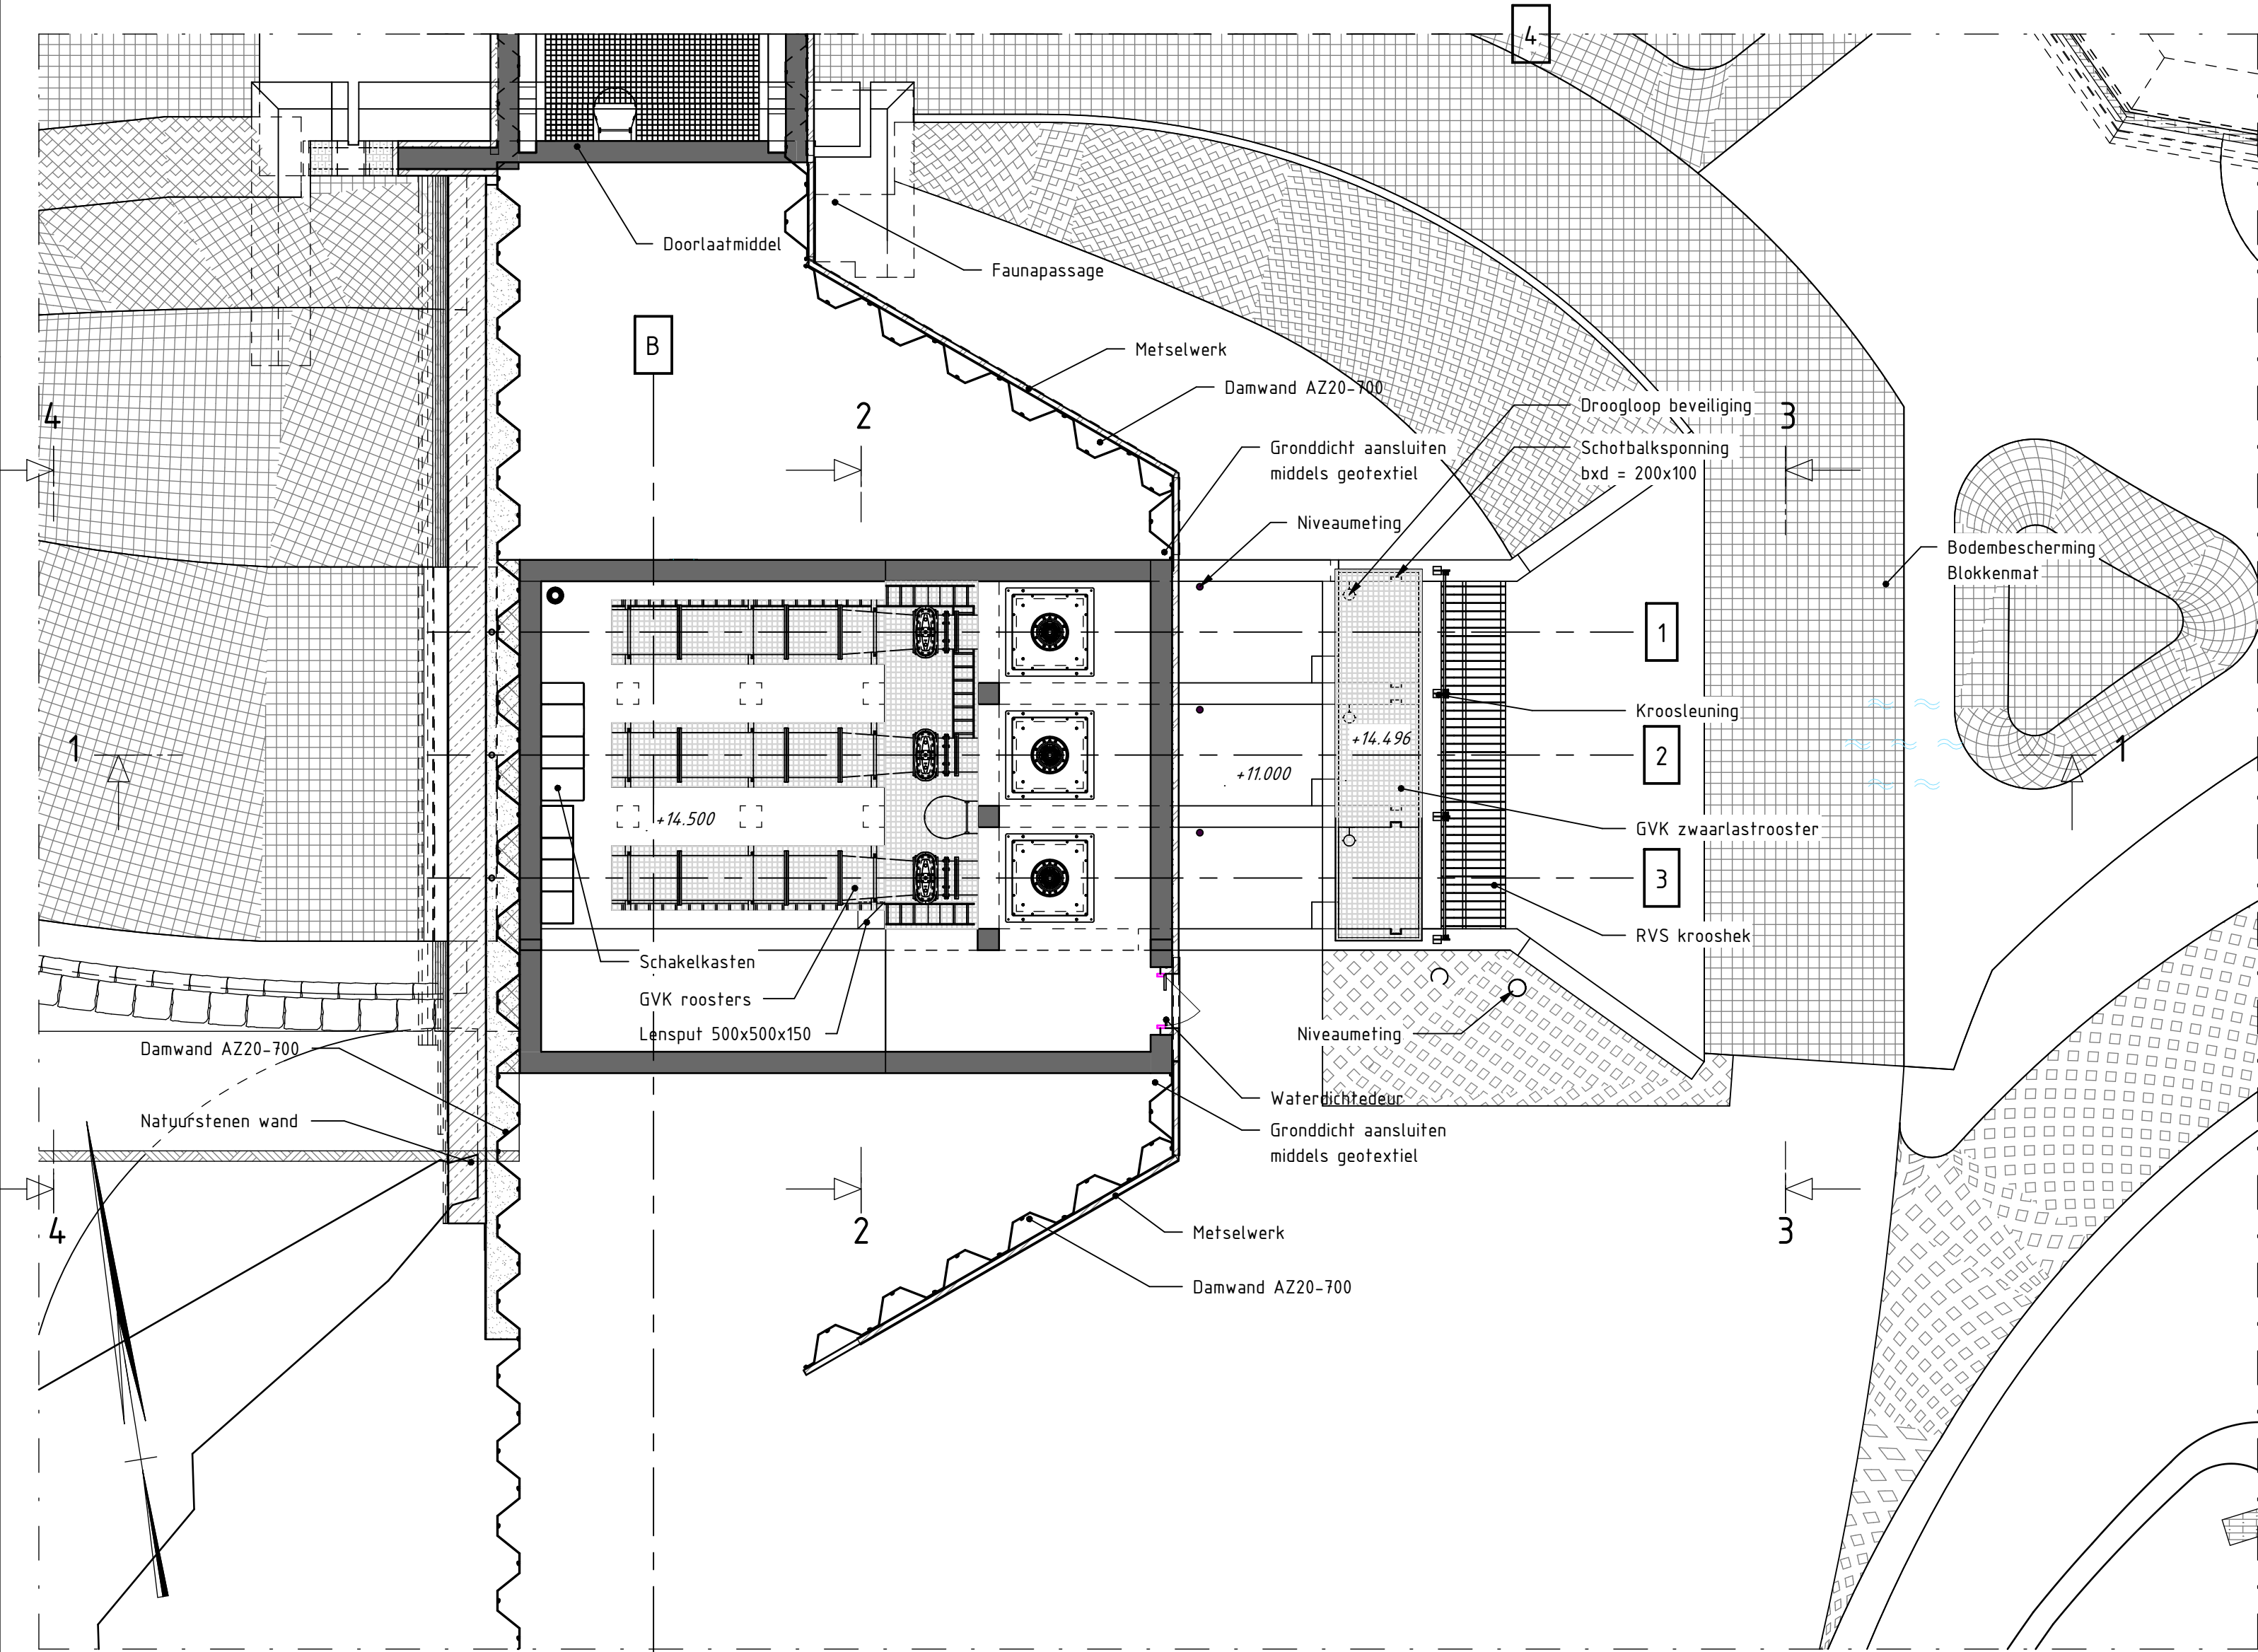

HORIZONTALE DOORSNEDE OP +15.000
schaal: 1 : 100

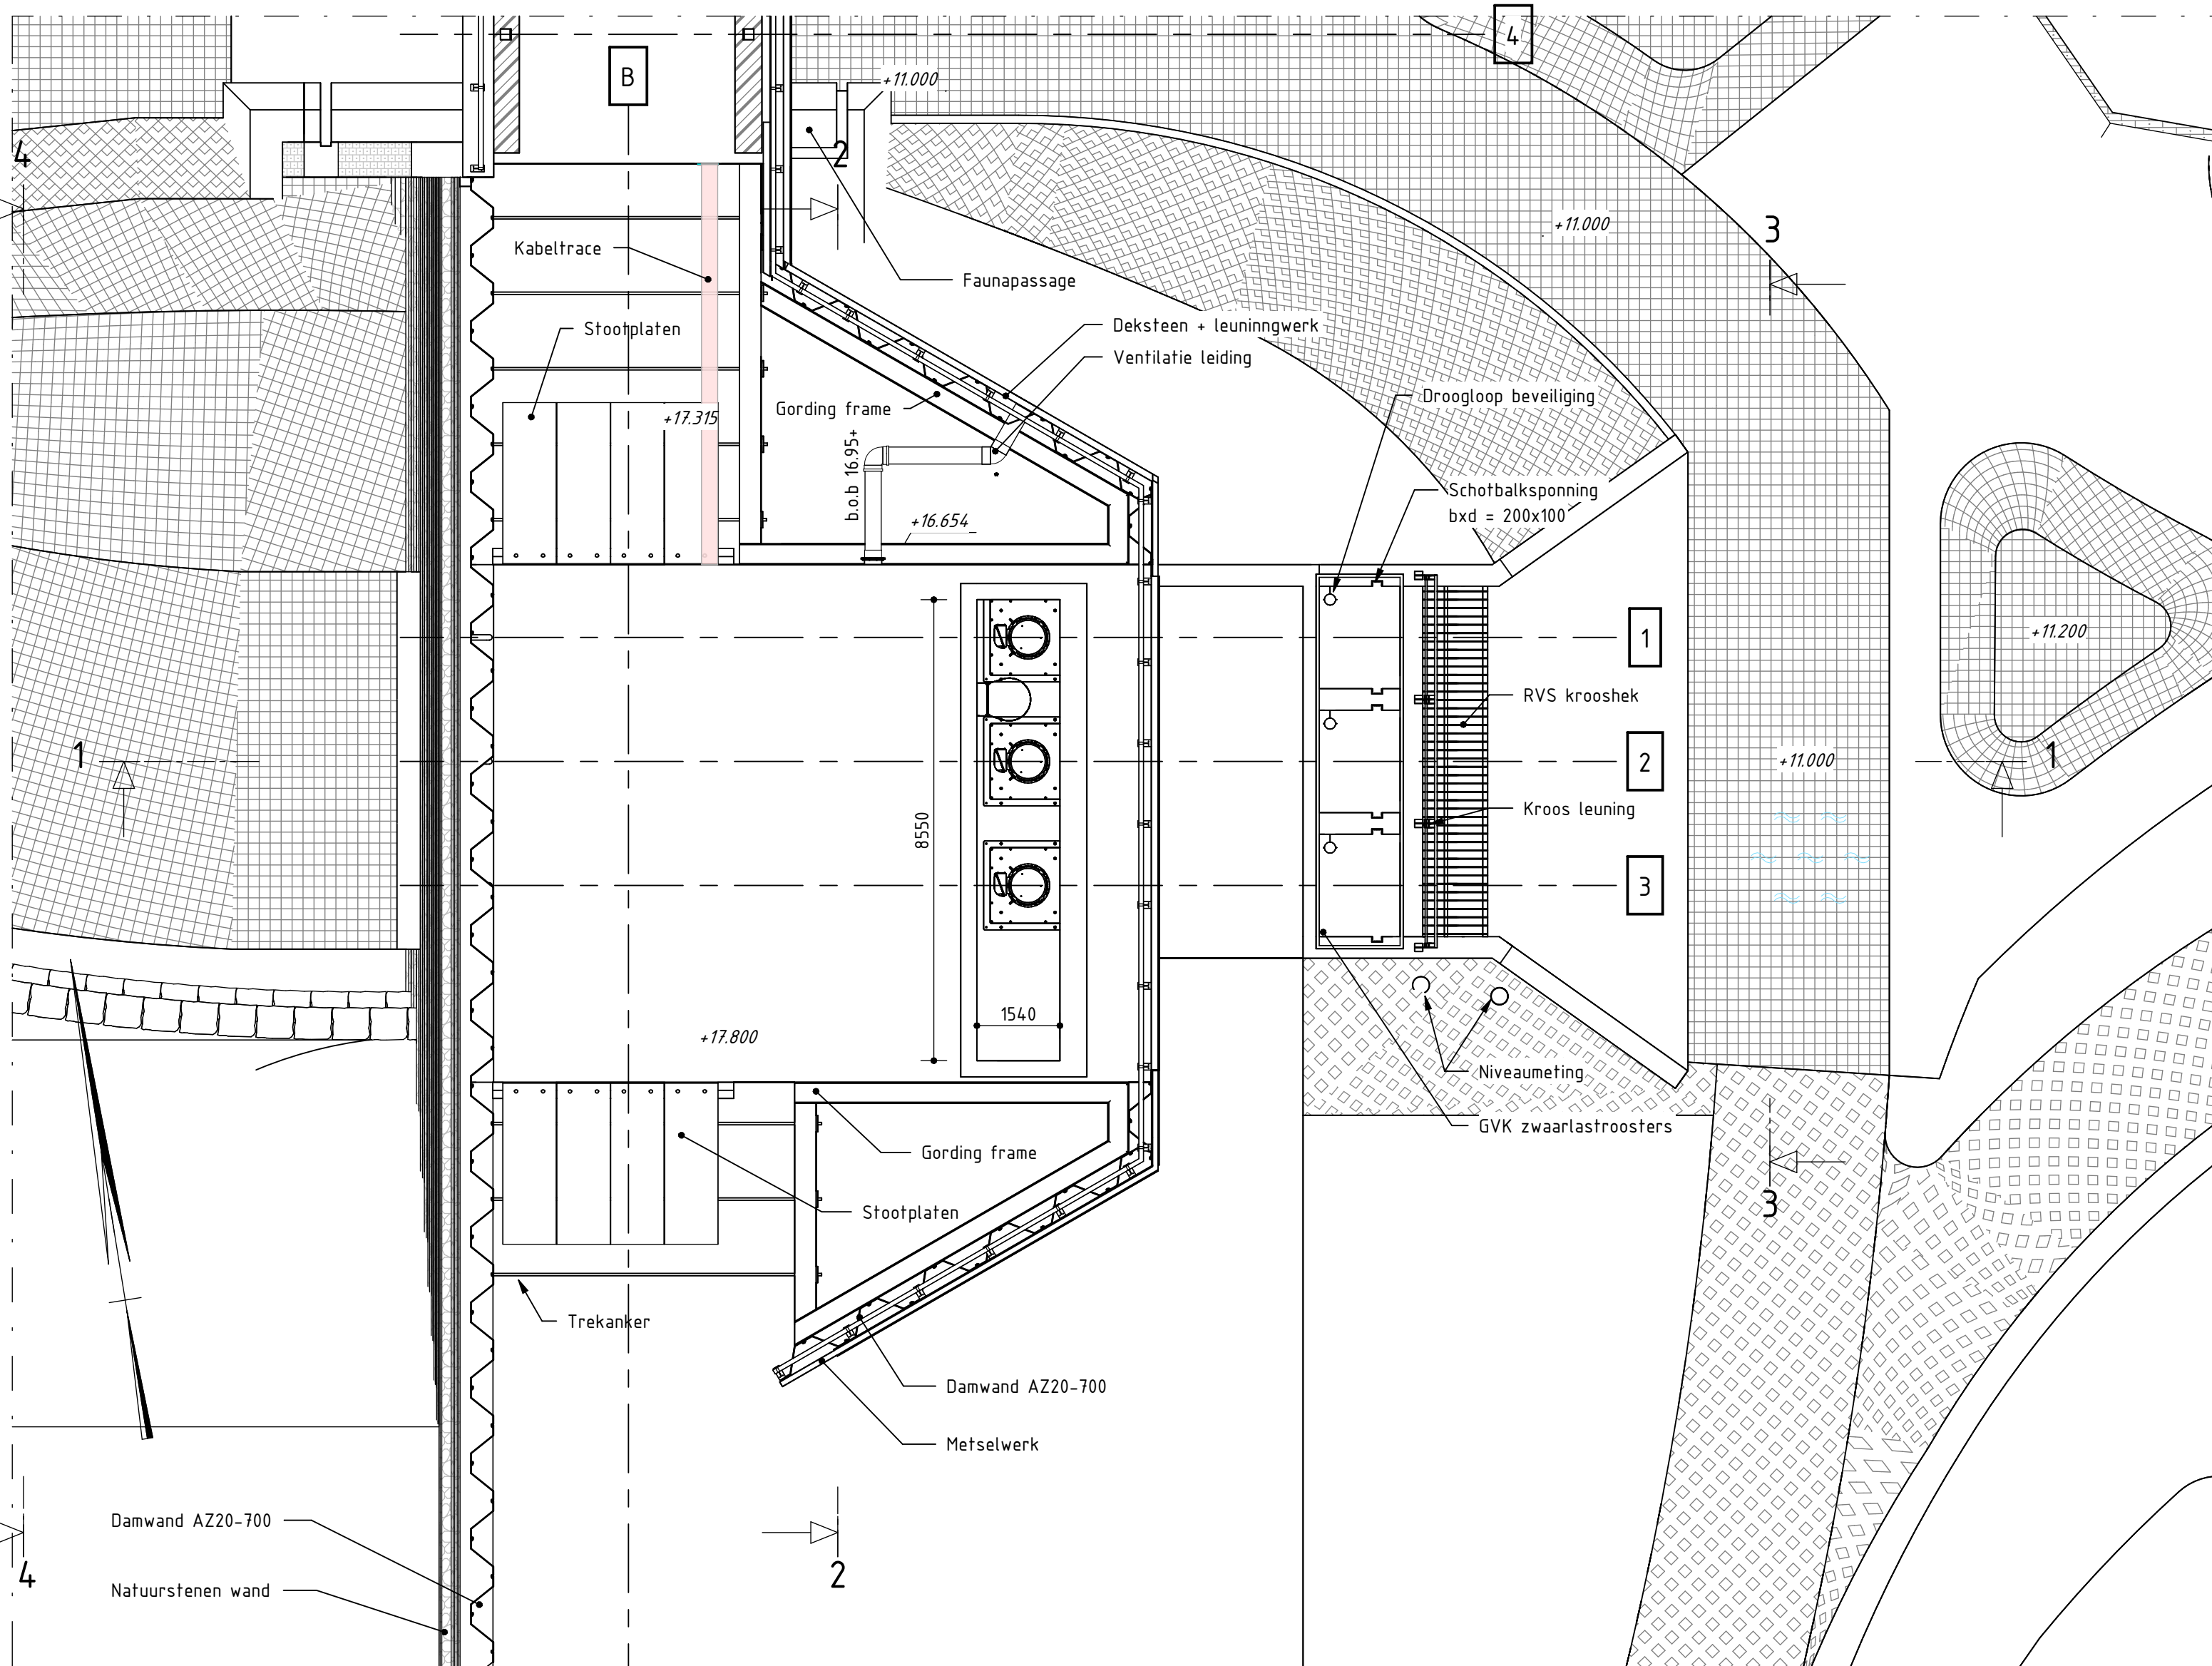

BOVENAANZICHT (ZONDER VERHARDING)
schaal: 1 : 100

Gegevens m.b.t. beton				
Onderdeel	Betonvalreik	Milieuklasse	Betondekking	Algemene gegevens
Werkvloer	C12/15	X0		Cement: volgens EN 197
Vloer	C30/37	XCL/ XF3	50 mm	Betonstaal: B500A/B
Wanden A/B	C30/37	XCL/ XF1	50 mm	

aangegeven dekking is totale dekking, inclusief eventuele nabewerking en eventuele oncontroleerbaarheid uitvoeren volgens: NEN-EN 13670 + NEN-EN 206 + NEN 8005
tolerantie op betondekking -5mm / +10mm
toleranties op maatvoering beton: standaard x, y en z = +/- 20mm, bovenzijde wand z = +/- 10mm

Opmerkingen


- Maten in millimeters tenzij anders vermeld
- Hoogtemaatvoering in meters f.o.v. N.A.P.
- Coördinaten in meters f.o.v. rijkswaterstaatsmeting (RD)
- Hoeken aangegeven in graden (360° stelsel)
- Onderstreepte maten zijn niet op schaal getekend
- Vellingkanten betonwerk i.h.w.g. beton 15x15mm, prefab beton 10x10mm

Bijbehorende documenten

042207736-003769 - Nota Gemeal-Kistdam & Doortaaftmiddel Arcen Zuid
042207736-003402 - Waterveiligheid Constructies Arcen Zuid (Gemaal-Kistdam-Doortaaft)
042207736-003371 - Constructief Ontwerp Arcen Zuid (Gemaal-Kistdam-Doortaaft)
042207736-003373 - Geotechnische Ontwerp Arcen Zuid (Gemaal-Kistdam-Doortaaft)
042207736-003405 - CFD Strooming analyse Arcen Zuid
042207736-003406 - Uitgangspunten Notitie Visiott Arcen Zuid
042207736-003407 - M&E Machineveiligheid (Gemaal)
042207736-003408 - P&ID van het Gemaal
042207736-003409 - VIA lijst van het Gemaal
042207736-003410 - Functioneel Ontwerp Gemaal

Bijbehorende tekeningen

042207736-003775 Indelings-tekening (tekeningen)
042207736-003777 Inrichtings-tekening
042207736-003778 K&L tekening
042207736-003779 Slooptekening bestaand gemaal
042207736-003780 Gemaal Bovenanzichten
042207736-003781 Gemaal Doorsneden en aanzichten
042207736-003782 Details gemaal en doortaaft
042207736-003783 Doortaaftmiddel plattegronden en aanzichten
042207736-003784 Kistdam en dijk, aanzichten en doorsneden
042207736-003785 Duiker en trafs
042207736-003787 Vloeiën en omgeving
042207736-003788 Damwanden en palenplan

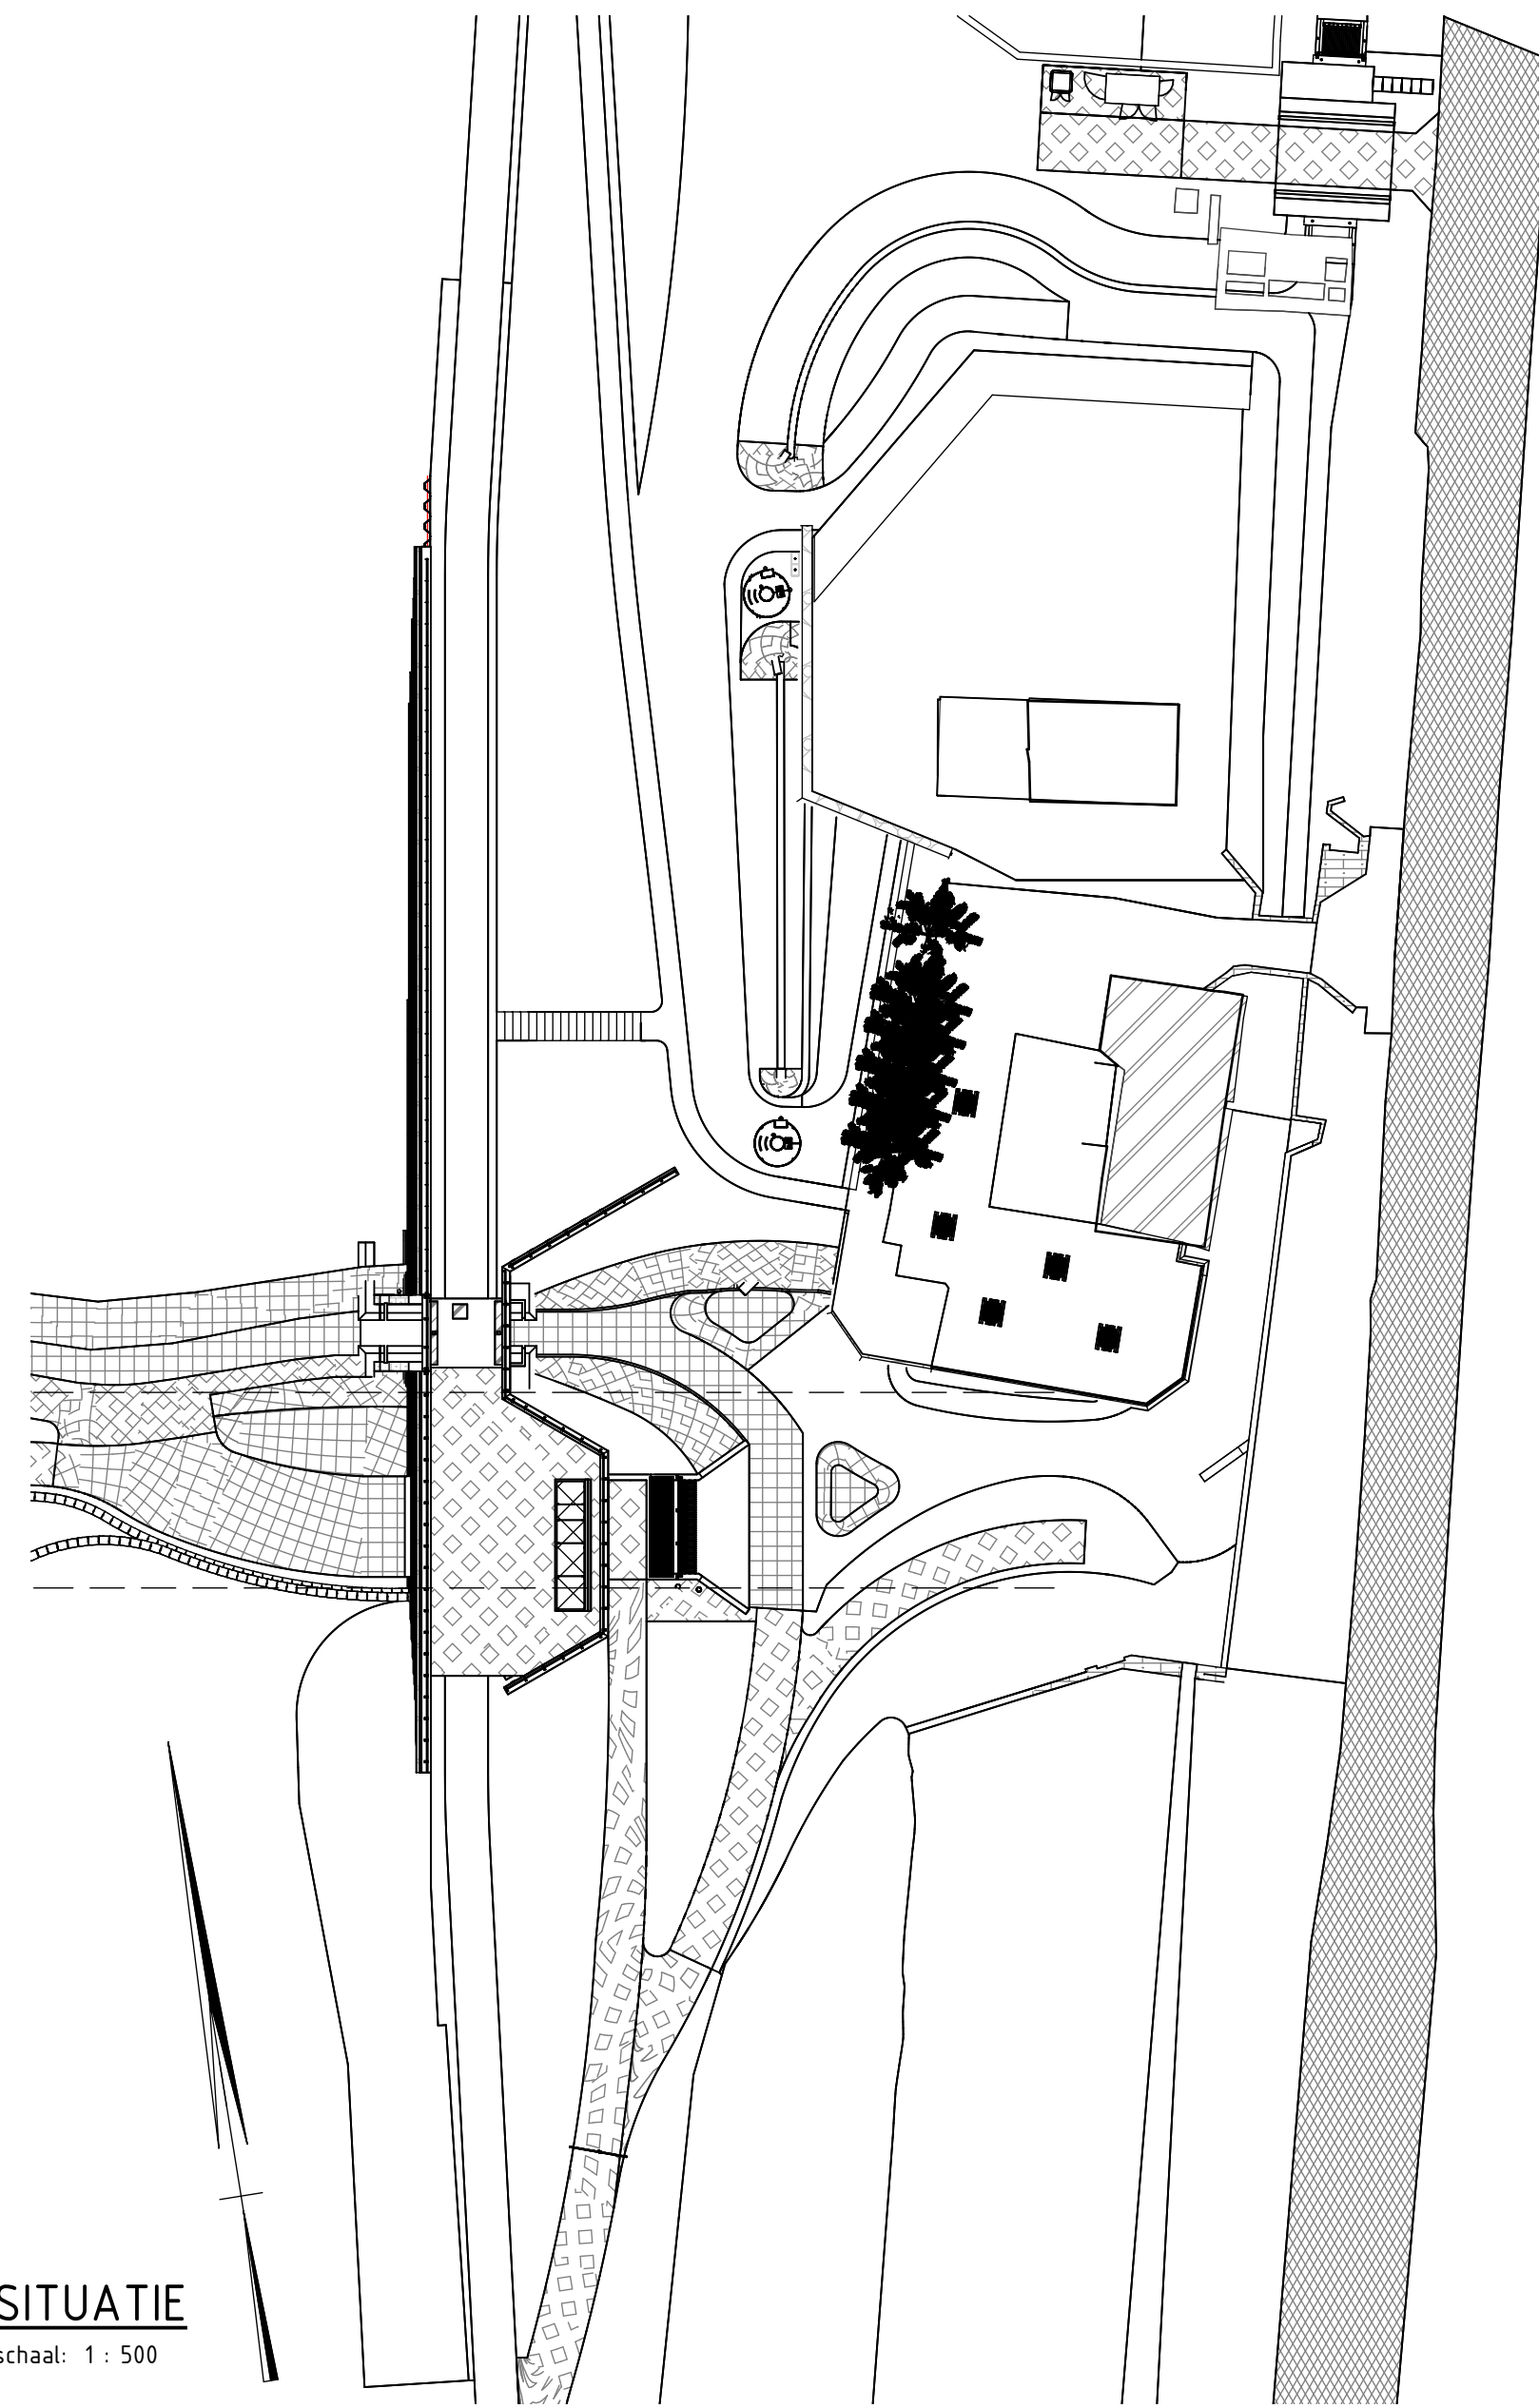

SITUATIE
schaal: 1 : 500

Legenda

	Asfalt
	Gewapend beton
	Ongewapend beton
	Prefab beton
	Werkvloerbeton
	Grasbetonstenen
	Metselwerk
	Metselwerk
	Metselwerk

	Funderingszand
	Grandaaf
	Blokkenmat
	Metselwerk
	Natuursteen
	Staal
	Stortsteen

Opdrachtgever Waterschap Limburg	
Project Dijkversterking en -verlegging Arcen	
Fase Definitief Ontwerp	
Onderwerp Gemaal Watermolen	
Schaal 1:100/150	Bladformaat A4
Contractnummer 2022-2224	Bladnummer 1 van 2
Documentnummer 042207736 - 003780	Status Definitief
	Versie 1.0
	Tekeningnr. TAUW: 106-121900-10-00-00-001