


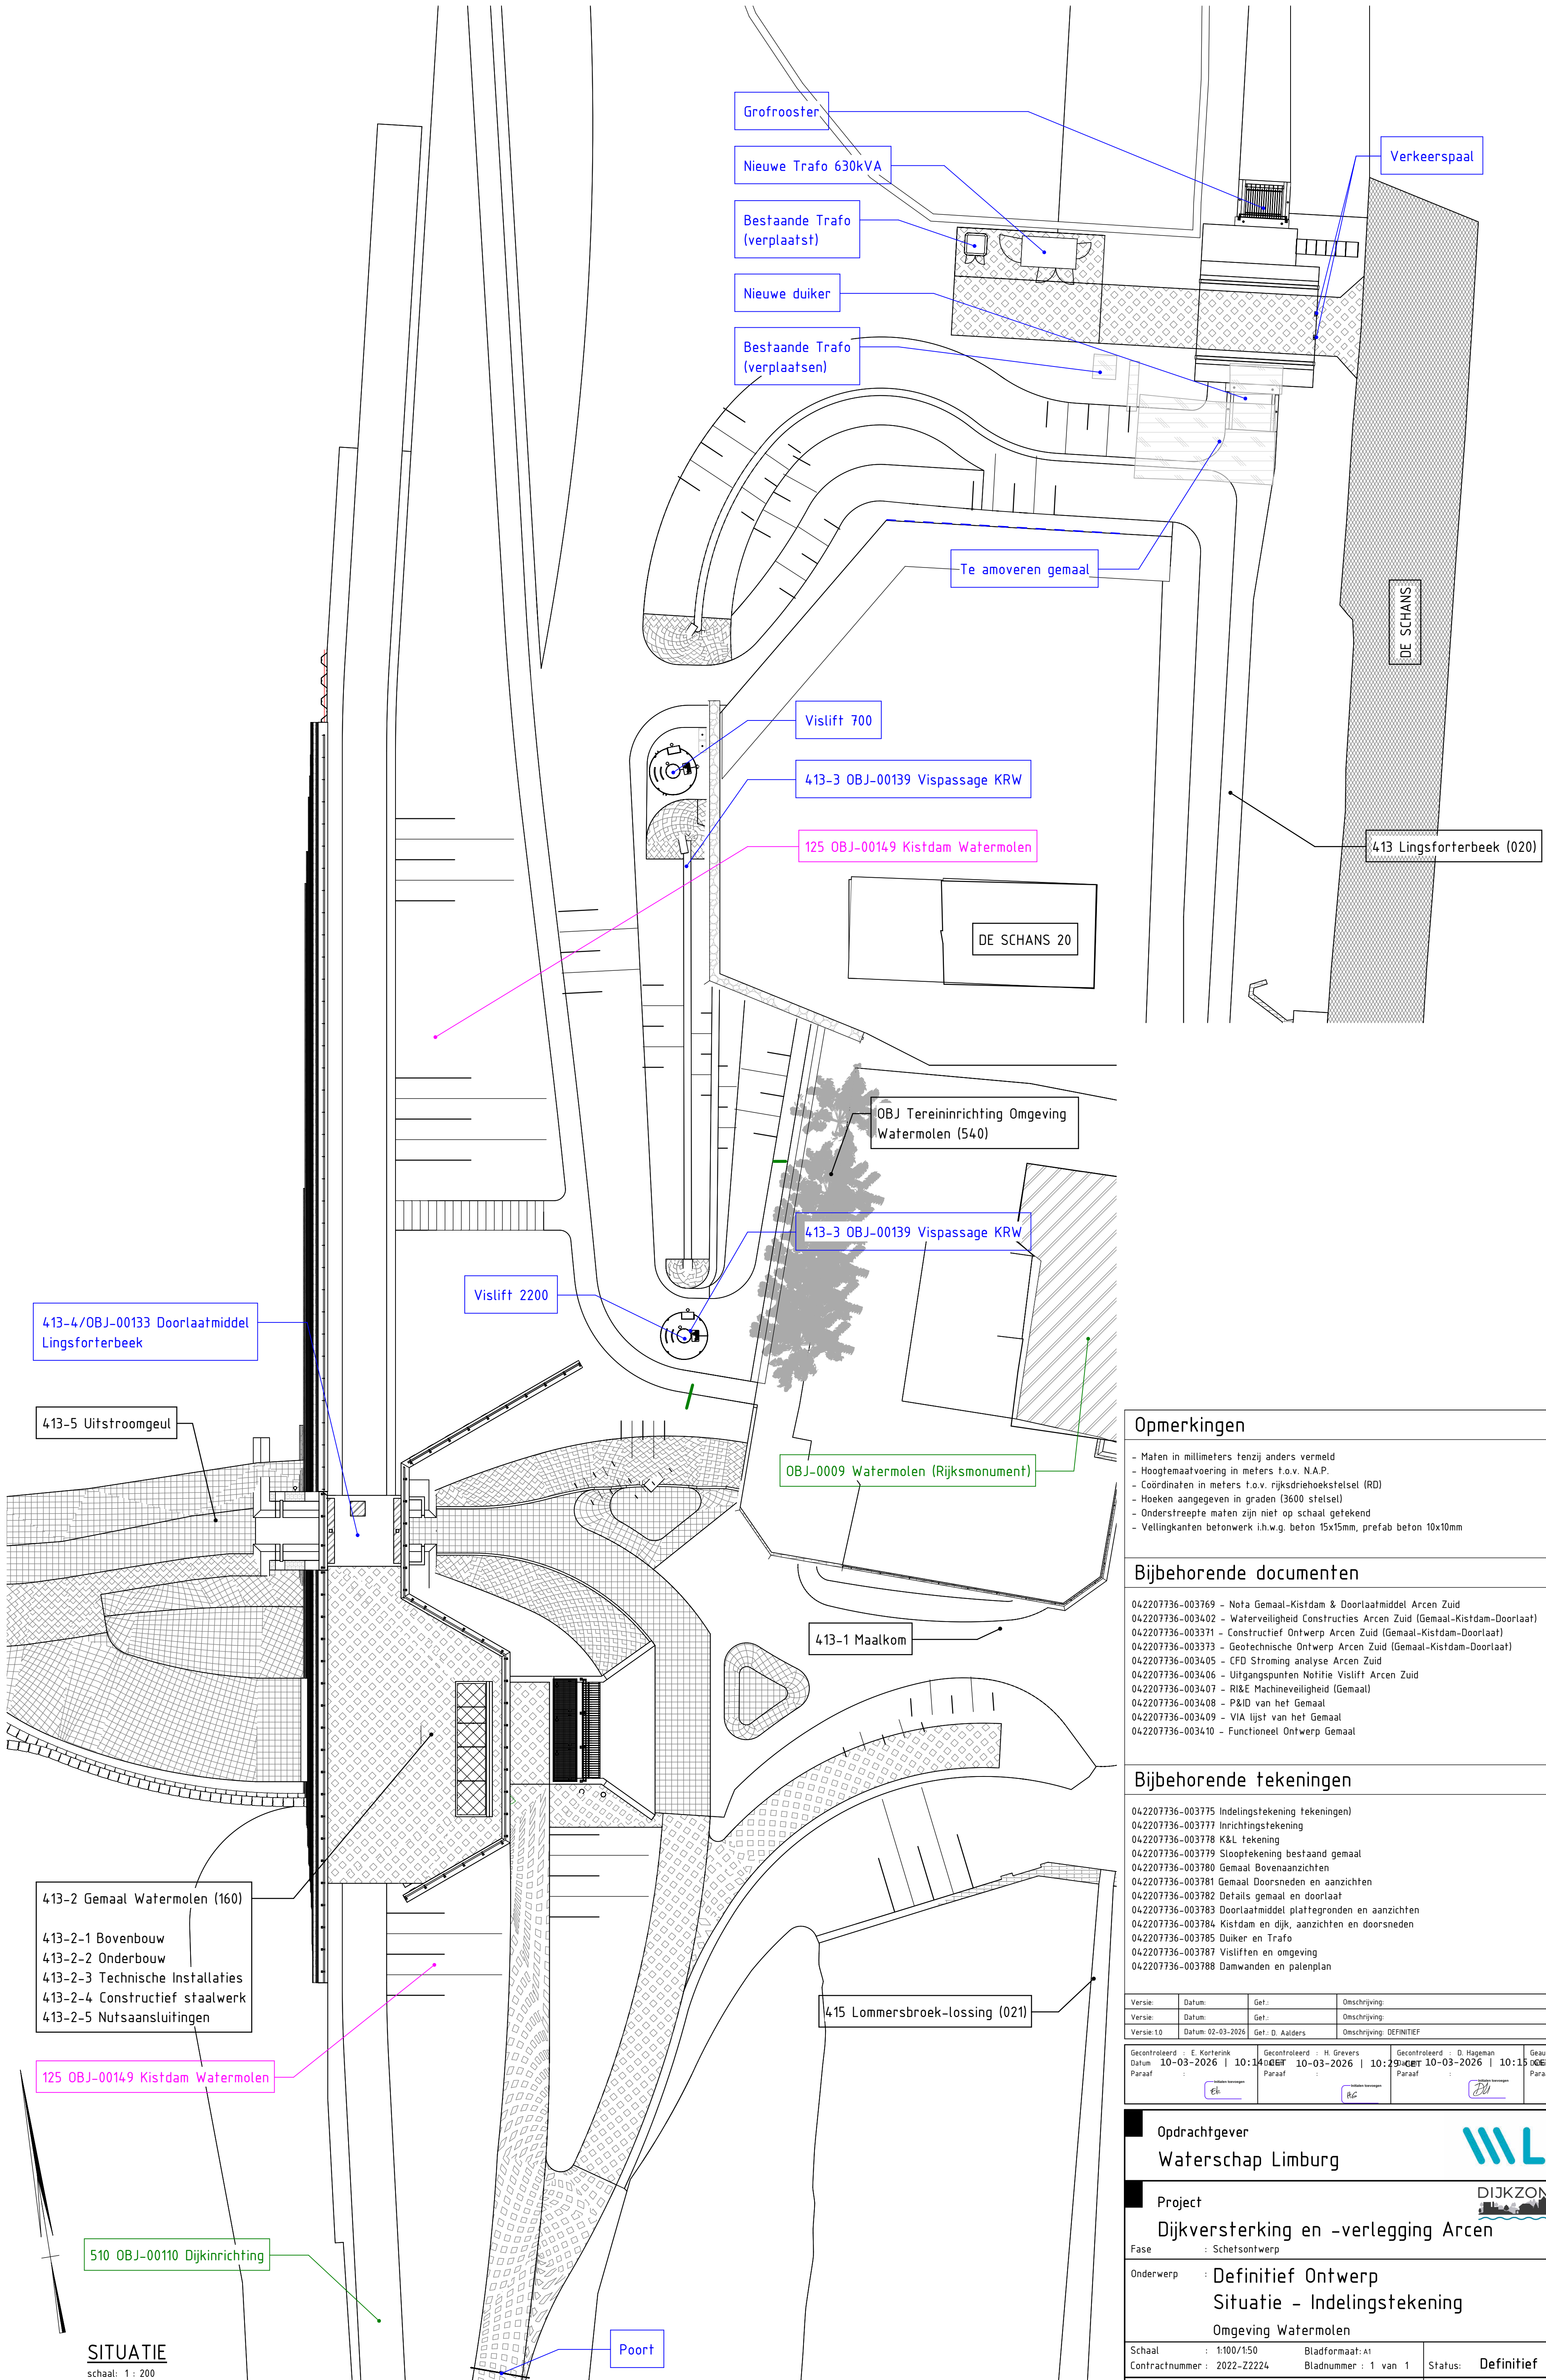

- Opmerkingen**
- Maten in millimeters tenzij anders vermeld
 - Hoogtemaatvoering in meters f.o.v. N.A.P.
 - Coördinaten in meters f.o.v. rijsdriehoekstelsel (RD)
 - Hoeken aangegeven in graden (3600 stelsel)
 - Onderstreepte maten zijn niet op schaal getekend
 - Vellingkanten betonwerk i.h.w.g. beton 15x15mm, prefab beton 10x10mm

- Bijbehorende documenten**
- 042207736-003769 - Nota Gemaal-Kistdam & Doorlaatmiddel Arcen Zuid
 - 042207736-003402 - Waterviligheid Constructies Arcen Zuid (Gemaal-Kistdam-Doorlaat)
 - 042207736-003371 - Constructief Ontwerp Arcen Zuid (Gemaal-Kistdam-Doorlaat)
 - 042207736-003373 - Geotechnische Ontwerp Arcen Zuid (Gemaal-Kistdam-Doorlaat)
 - 042207736-003405 - CFD Strooming analyse Arcen Zuid
 - 042207736-003406 - Uitgangspunten Notitie Vislift Arcen Zuid
 - 042207736-003407 - RI&E Machineveiligheid (Gemaal)
 - 042207736-003408 - P&ID van het Gemaal
 - 042207736-003409 - VIA lijst van het Gemaal
 - 042207736-003410 - Functioneel Ontwerp Gemaal

- Bijbehorende tekeningen**
- 042207736-003775 Indelingstekening tekeningen)
 - 042207736-003777 Inrichtingstekening
 - 042207736-003778 K&L tekening
 - 042207736-003779 Slooptekening bestaand gemaal
 - 042207736-003780 Gemaal Bovenanzichten
 - 042207736-003781 Gemaal Doorsneden en aanzichten
 - 042207736-003782 Details gemaal en doorlaat
 - 042207736-003783 Doorlaatmiddel plattegronden en aanzichten
 - 042207736-003784 Kistdam en dijk, aanzichten en doorsneden
 - 042207736-003785 Duiker en Trafo
 - 042207736-003787 Visliften en omgeving
 - 042207736-003788 Damwanden en palenplan

Versie:	Datum:	Get.:	Omschrijving:
Versie:	Datum:	Get.:	Omschrijving:
Versie: 1.0	Datum: 02-03-2026	Get.: D. Aalders	Omschrijving: DEFINITIEF

Gecontroleerd : E. Kortelink	Gecontroleerd : H. Grevers	Gecontroleerd : D. Hagman	Geautoriseerd : L. v. Peer
Datum: 10-03-2026 10:14:00	Datum: 10-03-2026 10:29:00	Datum: 10-03-2026 10:15:00	Datum: 10-03-2026 10:48:00
Paraaf: [Signature]	Paraaf: [Signature]	Paraaf: [Signature]	Paraaf: [Signature]

Opdrachtgever

Waterschap Limburg

Project

Dijkversterking en -verlegging Arcen

Fase

Schetsontwerp

Onderwerp

Definitief Ontwerp

Situatie - Indelingstekening

Omgeving Watermolen

Schaal : 1:100/1:50

Contractnummer : 2022-ZZZ24

Bladnummer : 1 van 1

Status: **Definitief**

Versie: **1.0**

Documentnummer: 042207736 - 003775

Tekeningnr. TAUW: TEK-1291092-TE-CON-00-0050

waterschap limburg

DIJKZONE ALLIANTIE ARZEN