




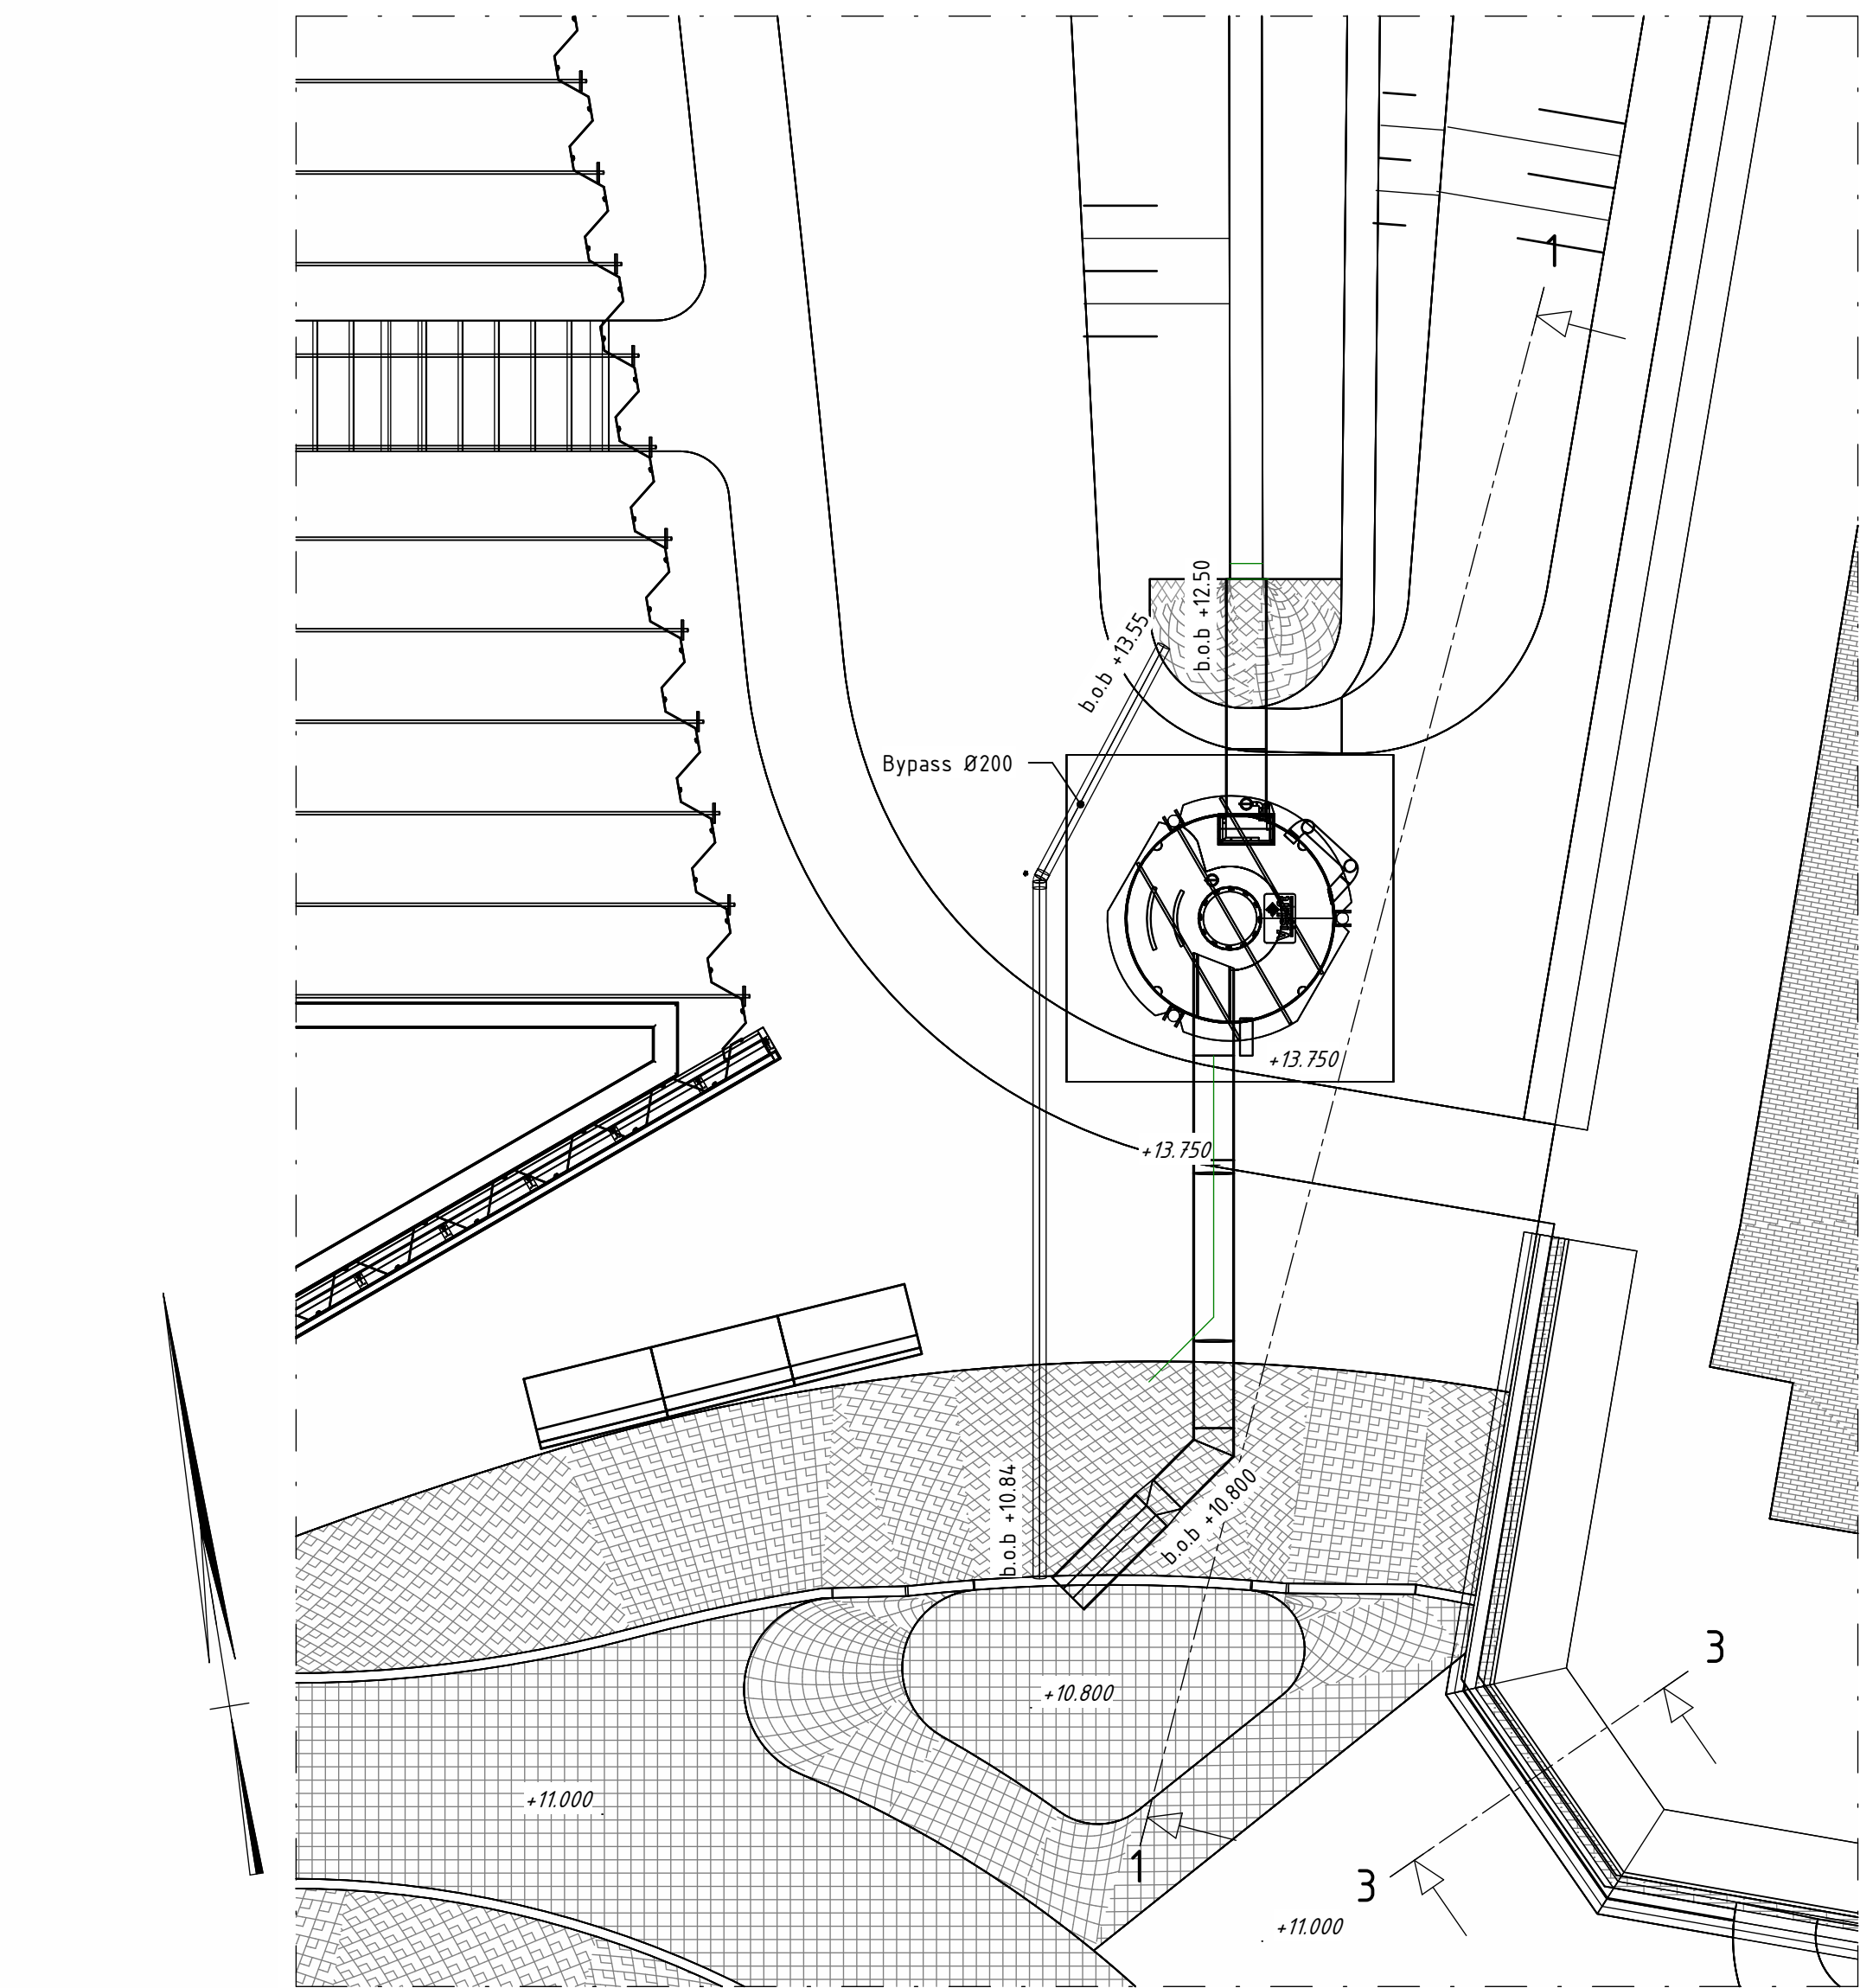


SITUATIE VISLIFT 2200
schaal: 1 : 100

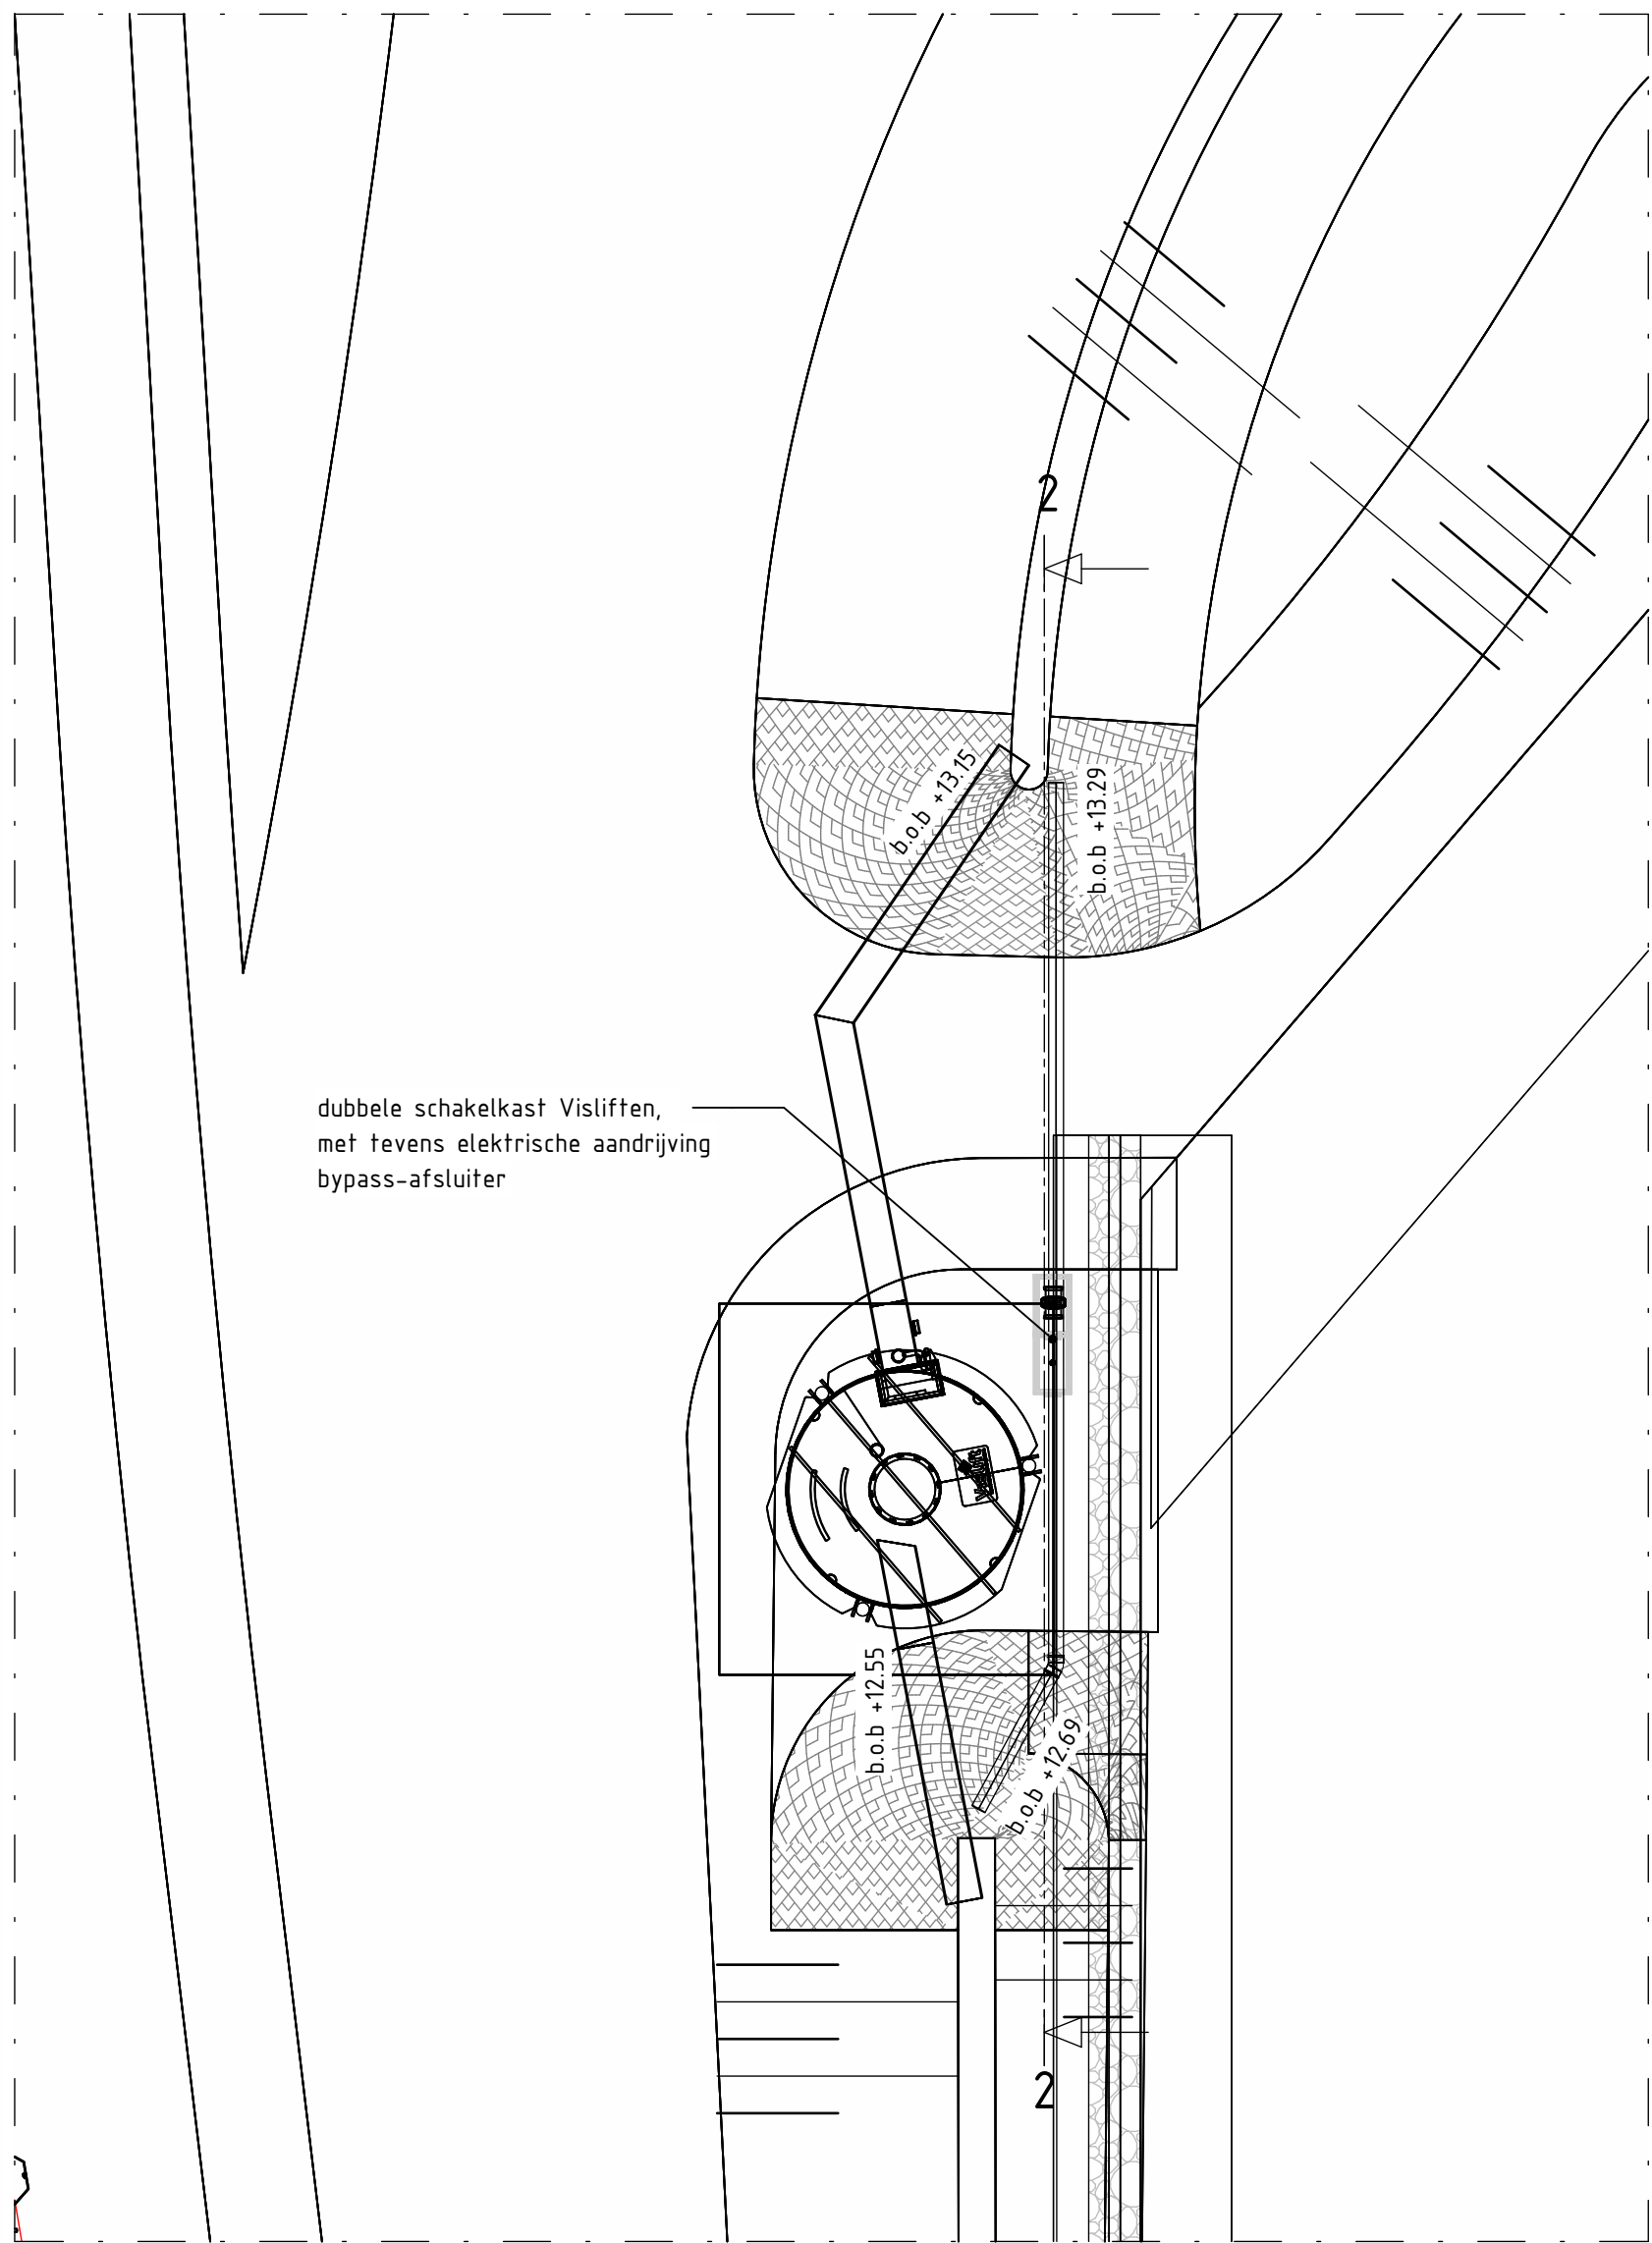


SITUATIE VISLIFT 700
schaal: 1 : 100

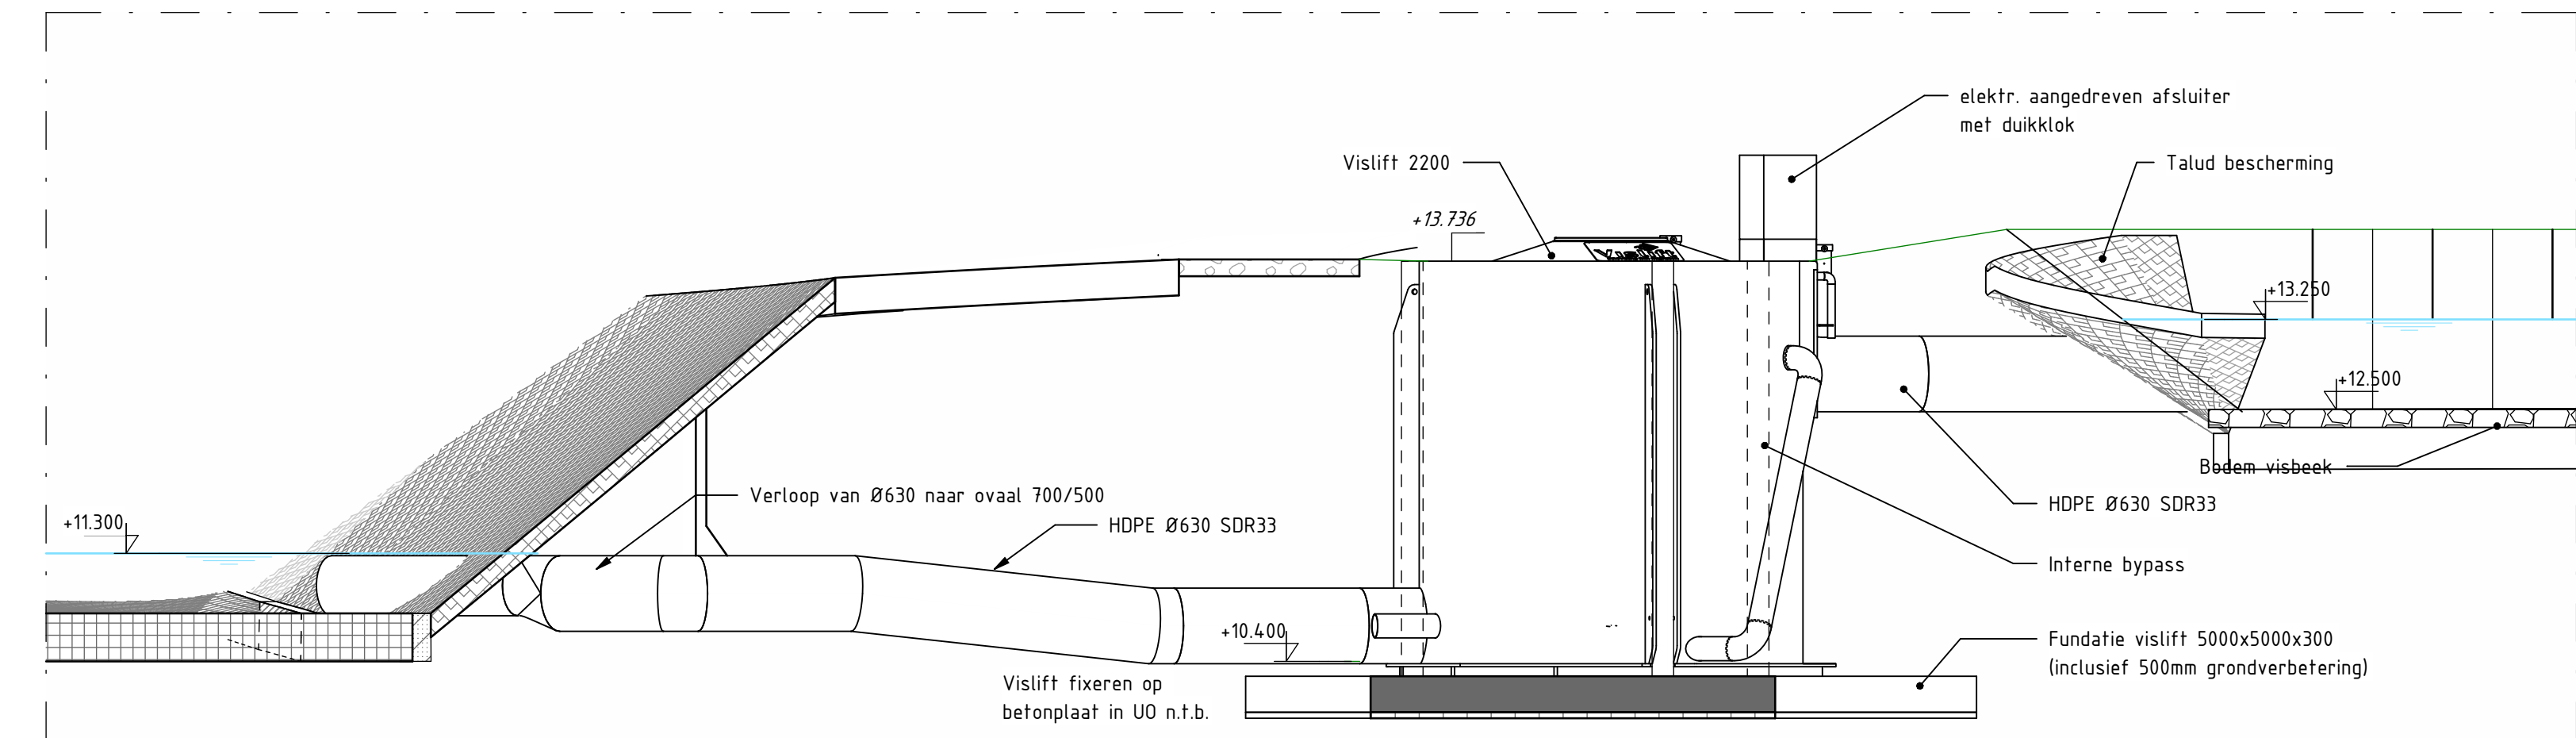


DOORSNEDE 1-1 Vislift 2200
schaal: 1 : 50

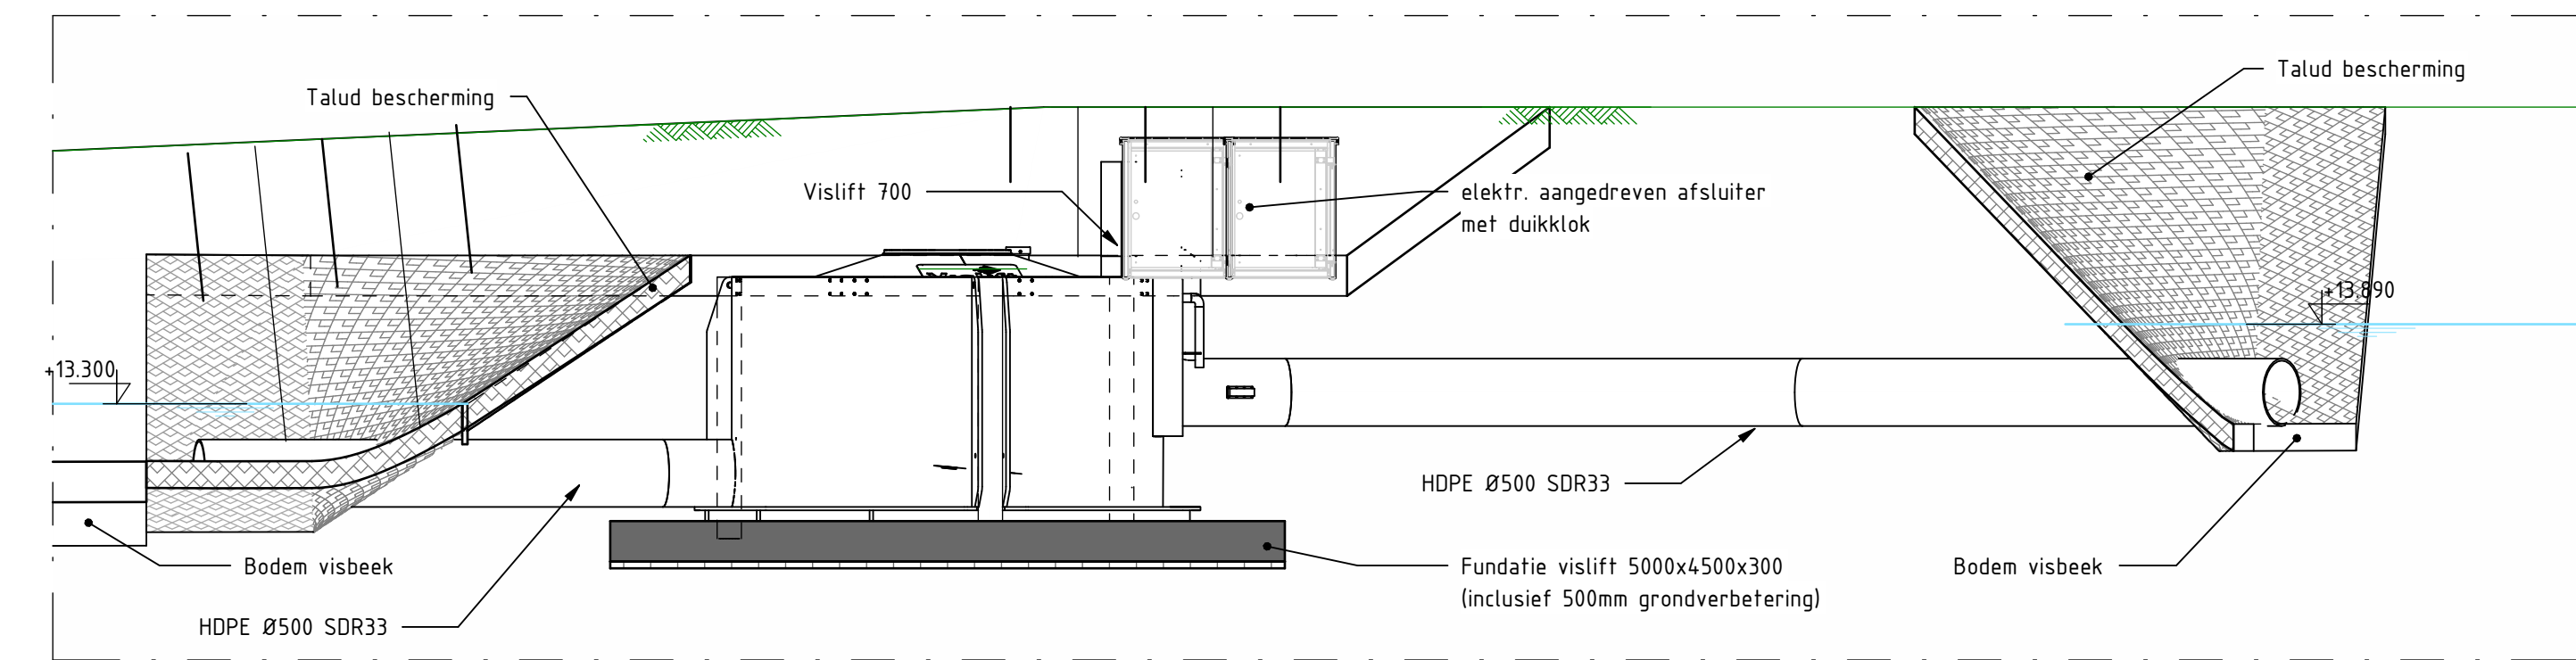

DOORSNEDE 2-2 Vislift 700
schaal: 1 : 50

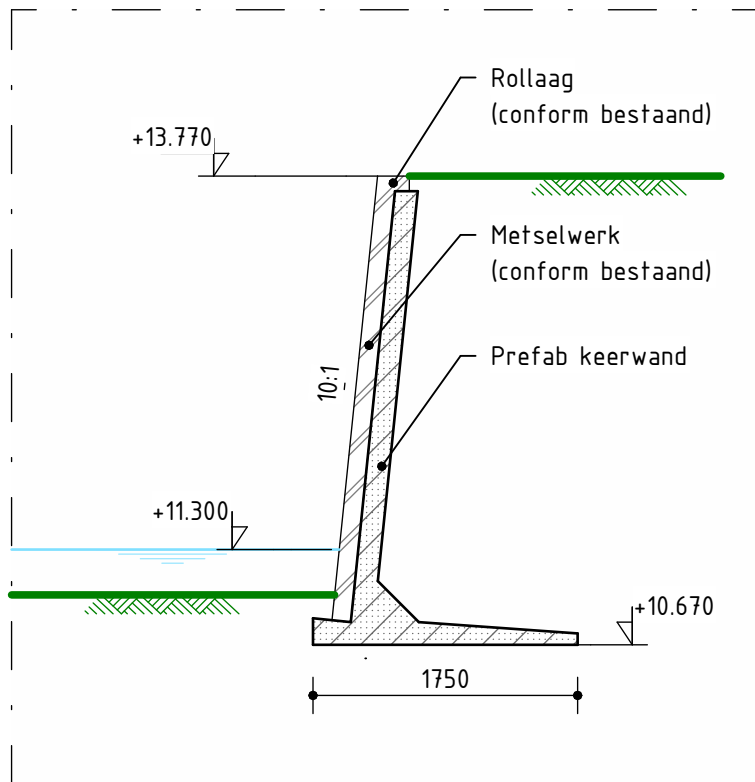

DOORSNEDE 3-3
schaal: 1 : 50

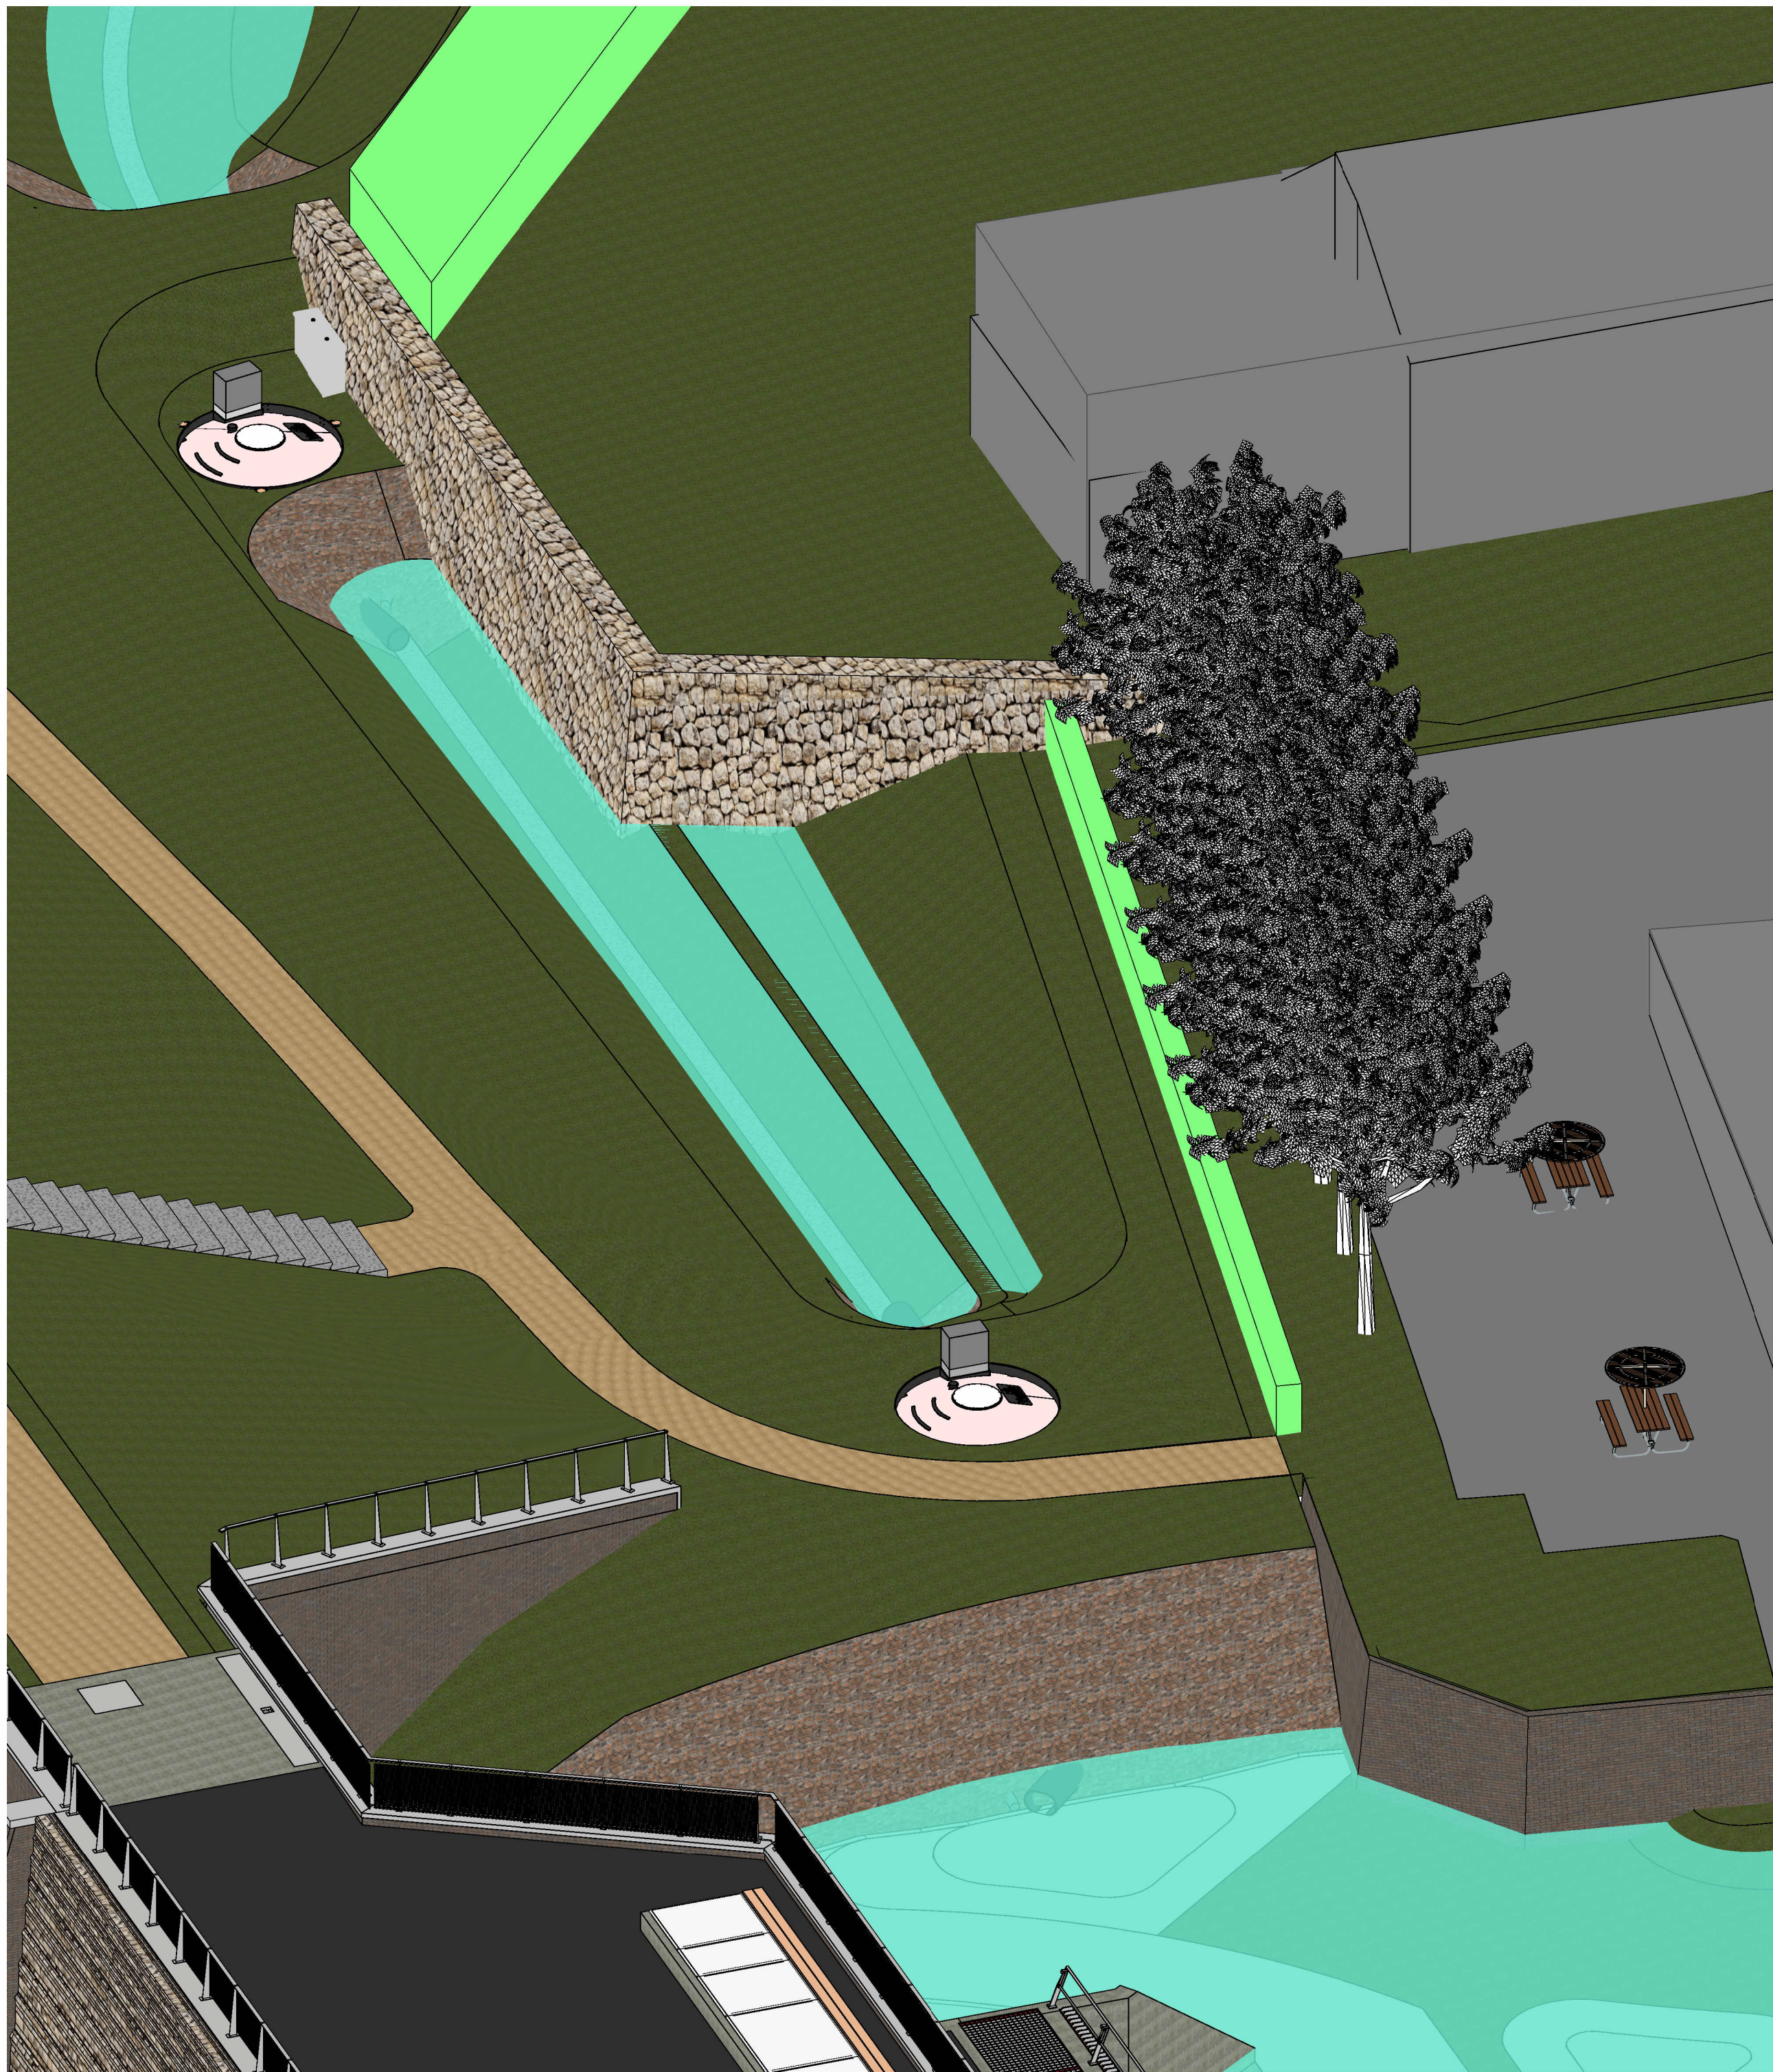

3D Visliffen

Gegevens m.b.t. beton				
Onderdeel	Betonkwaliteit	Milieuklasse	Betondekking	Algemene gegevens
Werkvloer	C12/15	X0		Cement: volgens EN 197
Vloer	C30/37	XC4/XP3	50 mm	Betonsaai: B500A/B
Wanden A/B	C30/37	XC4/XP1	50 mm	

aangegeven dekking is totale dekking, inclusief eventuele nabewerking en eventuele oncontroleerbaarheid uitvoeren volgens: NEN-EN 12670 + NEN-EN 206 + NEN 8005
tolerantie op betondekking -5mm / +10mm
toleranties op maatvoering beton: standaard x, y en z = +/- 20mm, bovenzijde wand z = +/- 10mm

Opmerkingen

- Maten in millimeters tenzij anders vermeld
- Hoogtemaatvoering in meters t.o.v. N.A.P.
- Coördinaten in meters t.o.v. rijkshoekstelsel (RD)
- Hoeken aangegeven in graden (360° stelsel)
- Onderstrepte maten zijn niet op schaal getekend
- Vellingkanten betonwerk i.h.w.g. beton 15x15mm, prefab beton 10x10mm

Bijbehorende documenten

- 042207736-003769 - Nota Gemaal-Kistdam & Doorlaafmiddel Arcen Zuid
- 042207736-003402 - Watervelheid Constructies Arcen Zuid (Gemaal-Kistdam-Doorlaaf)
- 042207736-003371 - Constructief Ontwerp Arcen Zuid (Gemaal-Kistdam-Doorlaaf)
- 042207736-003373 - Dieptechnische Ontwerp Arcen Zuid (Gemaal-Kistdam-Doorlaaf)
- 042207736-003405 - CFD Strooming analyse Arcen Zuid
- 042207736-003406 - Uitgangspunten Notitie Vislift Arcen Zuid
- 042207736-003407 - R&E Machinveiligheid (Gemaal)
- 042207736-003408 - P&ID van het Gemaal
- 042207736-003409 - VIA lijst van het Gemaal
- 042207736-003410 - Functioneel Ontwerp Gemaal

Bijbehorende tekeningen

- 042207736-003775 Indelingstekening (tekeningen)
- 042207736-003777 Inrichtingstekening
- 042207736-003778 K&L Tekening
- 042207736-003779 Situatiekening bestaand gemaal
- 042207736-003780 Gemaal Bovenanzichten
- 042207736-003781 Gemaal Doorsneden en aanzichten
- 042207736-003782 Details gemaal en doorlaaf
- 042207736-003783 Doorlaafmiddel plattegronden en aanzichten
- 042207736-003784 Kistdam en dijk, aanzichten en doorsneden
- 042207736-003785 Duiker en Trafo
- 042207736-003787 Visliffen en omgeving
- 042207736-003788 Damwanden en palenplan

Legenda

	Asfalt		Funderingszand
	Gewapend beton		Granulaat
	Ongewapend beton		Blokkenmat
	Prefab beton		Metselwerk
	Werkvloerbeton		Natuursteen
	Grasbetonstenen		Staal
	Metselwerk		Stortsteen
	Metselwerk		

Verste:	Datum:	Get.:	Omschrijving:
Verste 1.0:	Datum 02-03-2024:	Get. D. Aalder:	Omschrijving: DEFINITIEF
Gecontroleerd:	1. Kontrole:	Gecontroleerd:	2. Groeven:
Datum:	Datum:	Datum:	Datum:
Paraf:	Paraf:	Paraf:	Paraf:

Opdrachtgever Waterschap Limburg			
Project Dijkversterking en -verlegging Arcen			
Fase Schetsontwerp		Onderwerp Definitief Ontwerp Vislift en Omgeving Plattegronden doorsneden	
Schaal 1:100/150		Bladformaat A4	
Contractnummer 2022-22224		Bladnummer 1 van 1	
Documentnummer 042207736 - 003787		Status Definitief	
		Versie 1.0	
		Tekeningsnr. TAUW: 106-121990-10-000-00-000	