


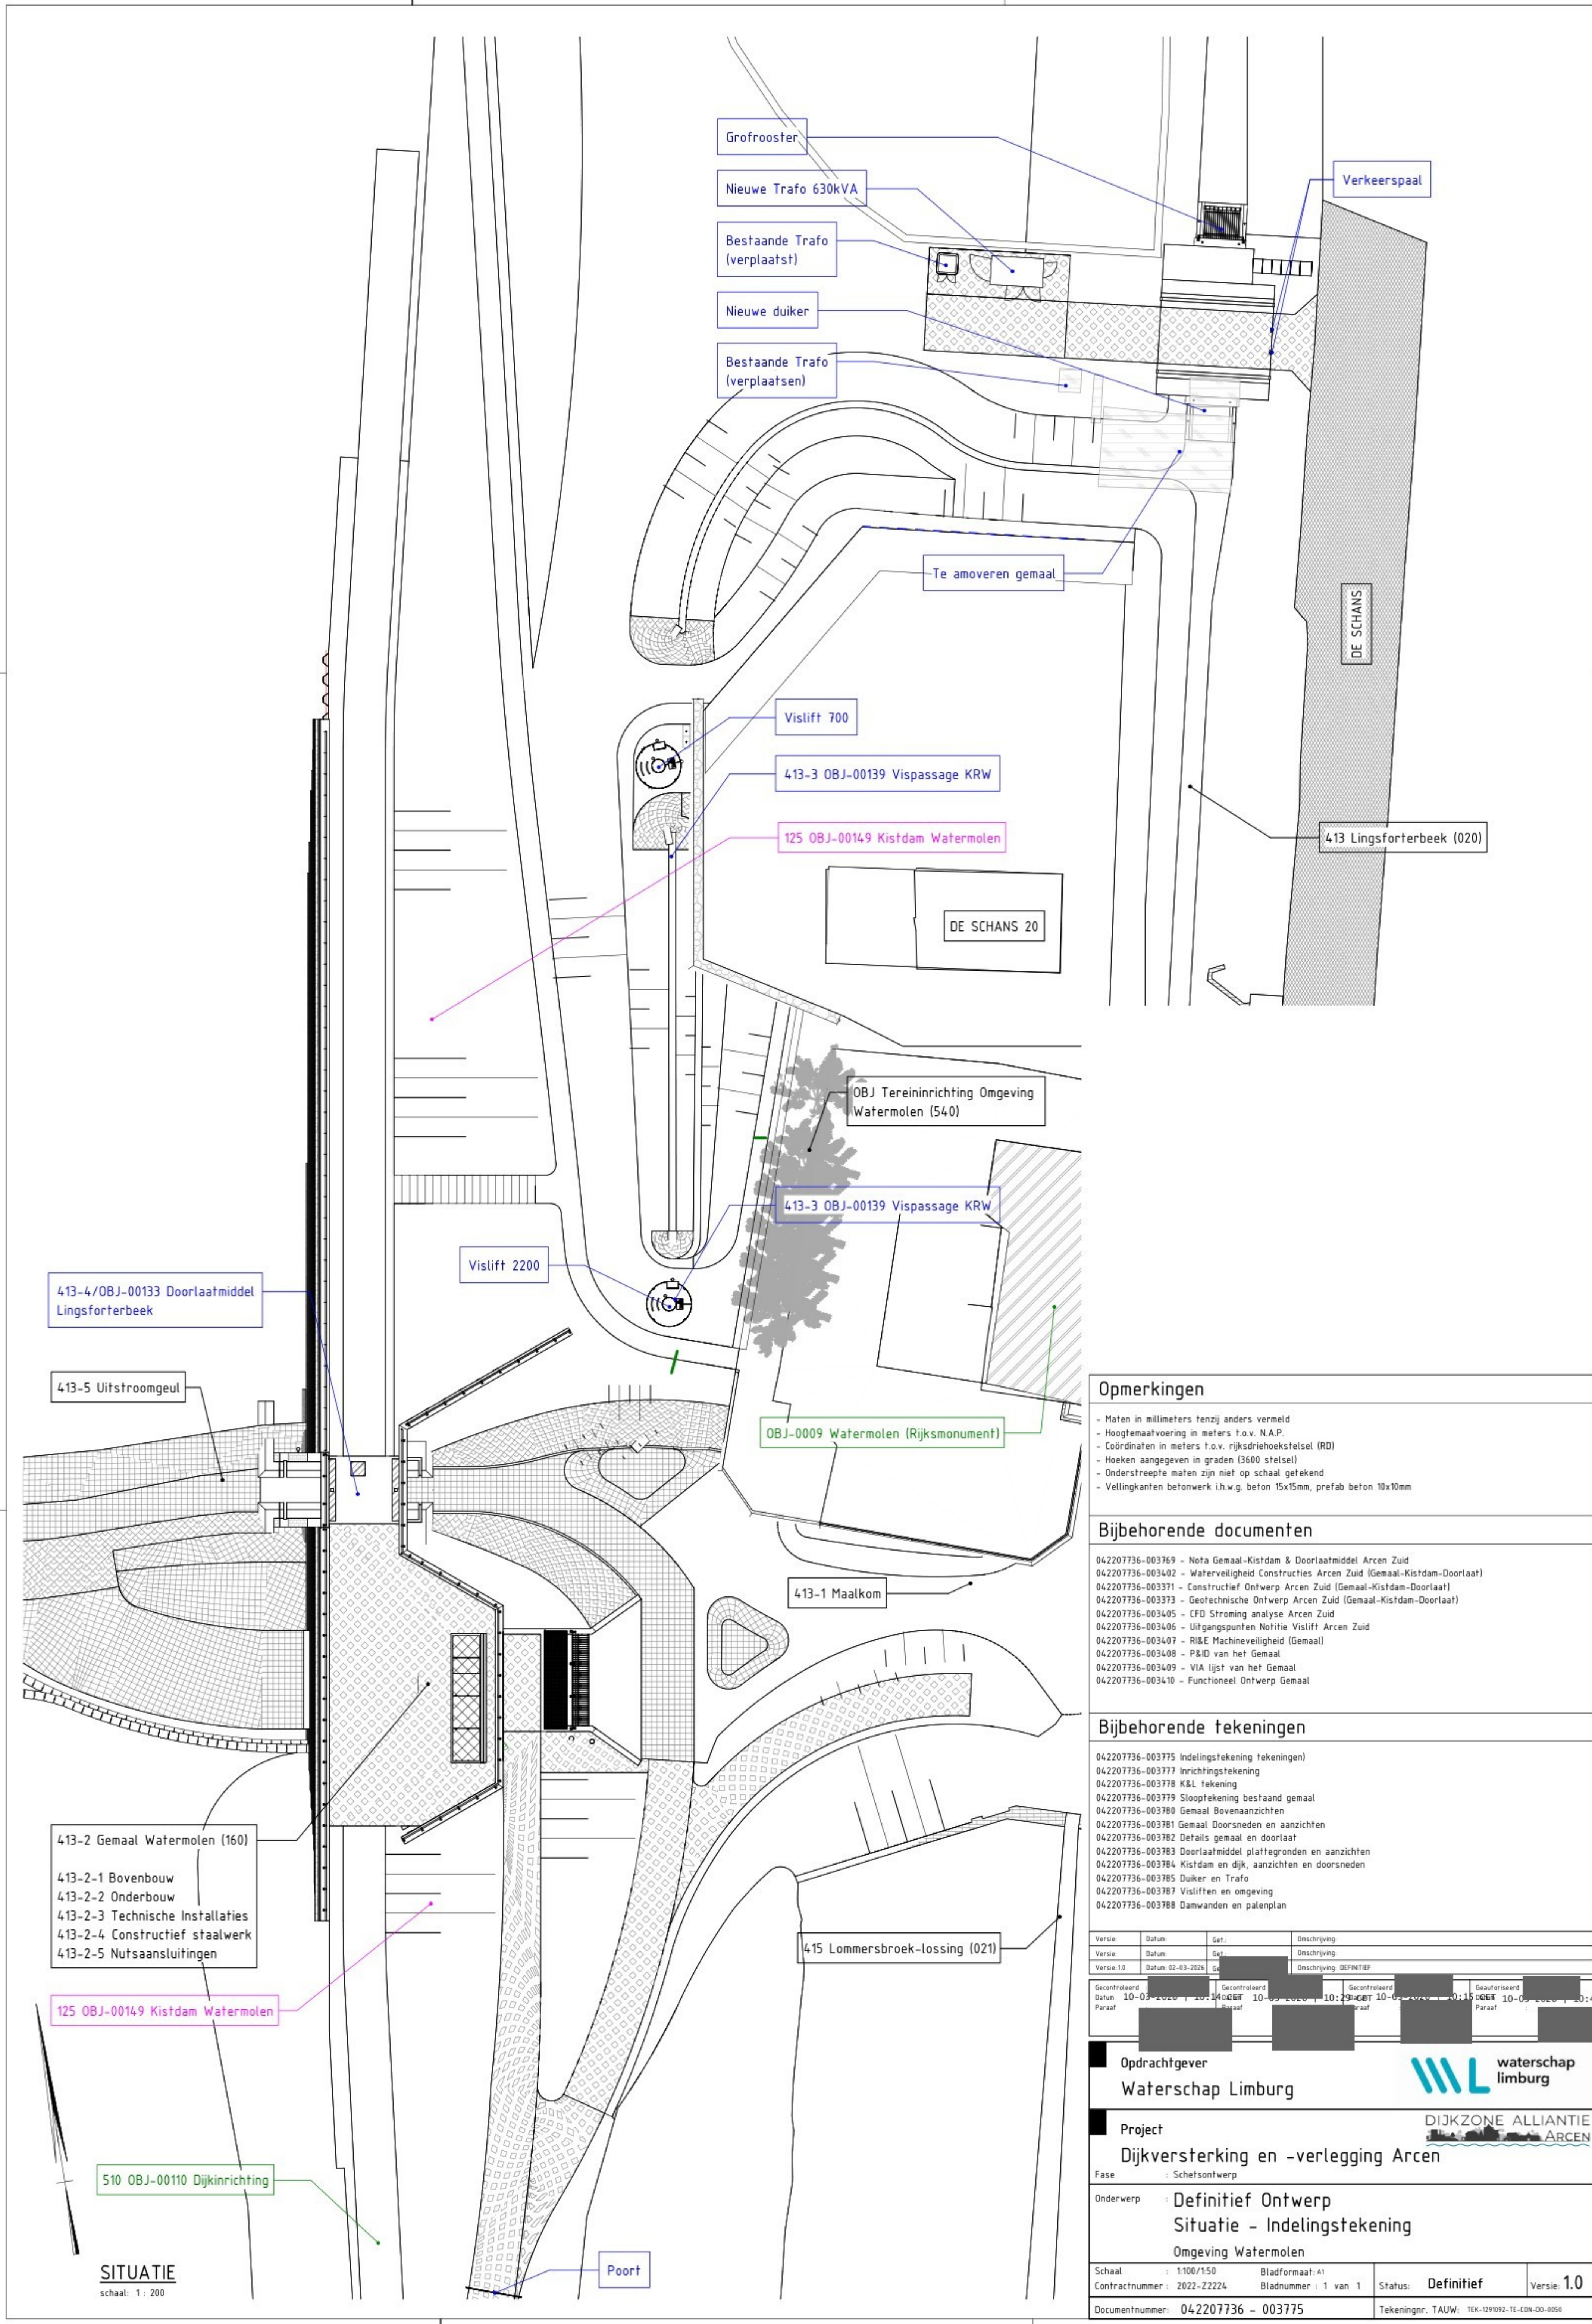

Opmerkingen

- Maten in millimeters tenzij anders vermeld
- Hoogtemaatvoering in meters t.o.v. N.A.P.
- Coördinaten in meters t.o.v. rijkdriehoekstelsel (RD)
- Hoeken aangegeven in graden (3600 stelsel)
- Onderstreepte maten zijn niet op schaal getekend
- Vellingkanten betonwerk i.h.w.g. beton 15x15mm, prefab beton 10x10mm

Bijbehorende documenten

- 042207736-003769 - Nota Gemaal-Kistdam & Doorlaatmiddel Arcen Zuid
- 042207736-003402 - Waterviligheid Constructies Arcen Zuid (Gemaal-Kistdam-Doorlaat)
- 042207736-003371 - Constructief Ontwerp Arcen Zuid (Gemaal-Kistdam-Doorlaat)
- 042207736-003373 - Geotechnische Ontwerp Arcen Zuid (Gemaal-Kistdam-Doorlaat)
- 042207736-003405 - CFD Strooming analyse Arcen Zuid
- 042207736-003406 - Uitgangspunten Notitie Vislift Arcen Zuid
- 042207736-003407 - RI&E Machineveiligheid (Gemaal)
- 042207736-003408 - P&ID van het Gemaal
- 042207736-003409 - VIA lijst van het Gemaal
- 042207736-003410 - Functioneel Ontwerp Gemaal

Bijbehorende tekeningen

- 042207736-003775 Indelingstekening tekeningen)
- 042207736-003777 Inrichtingstekening
- 042207736-003778 K&L tekening
- 042207736-003779 Slooptekening bestaand gemaal
- 042207736-003780 Gemaal Bovenanzichten
- 042207736-003781 Gemaal Doorsneden en aanzichten
- 042207736-003782 Details gemaal en doorlaat
- 042207736-003783 Doorlaatmiddel plattegronden en aanzichten
- 042207736-003784 Kistdam en dijk, aanzichten en doorsneden
- 042207736-003785 Duiker en Trafo
- 042207736-003787 Visliften en omgeving
- 042207736-003788 Damwanden en palenplan

Versie	Datum	Get.	Omschrijving
Versie:10	Datum: 02-03-2026	Get. [redacted]	Omschrijving: DEFINITIEF
Gecontroleerd	Datum: 10-03-2026	Gecontroleerd	Gecontroleerd
Paraaf	Paraaf	Paraaf	Paraaf

Opdrachtgever

Waterschap Limburg

Project

Dijkversterking en -verlegging Arcen

Fase

Schetsontwerp

Onderwerp

Definitief Ontwerp

Situatie - Indelingstekening

Omgeving Watermolen

Schaal

1:100/1:50

Contractnummer

2022-Z2224

Bladformaat: A1

Bladnummer: 1 van 1

Status

Definitief

Versie

1.0

Documentnummer: 042207736 - 003775

Tekeningnr. TAUIW: TEK-129091-TE-CON-00-0059

SITUATIE

schaal: 1 : 200