

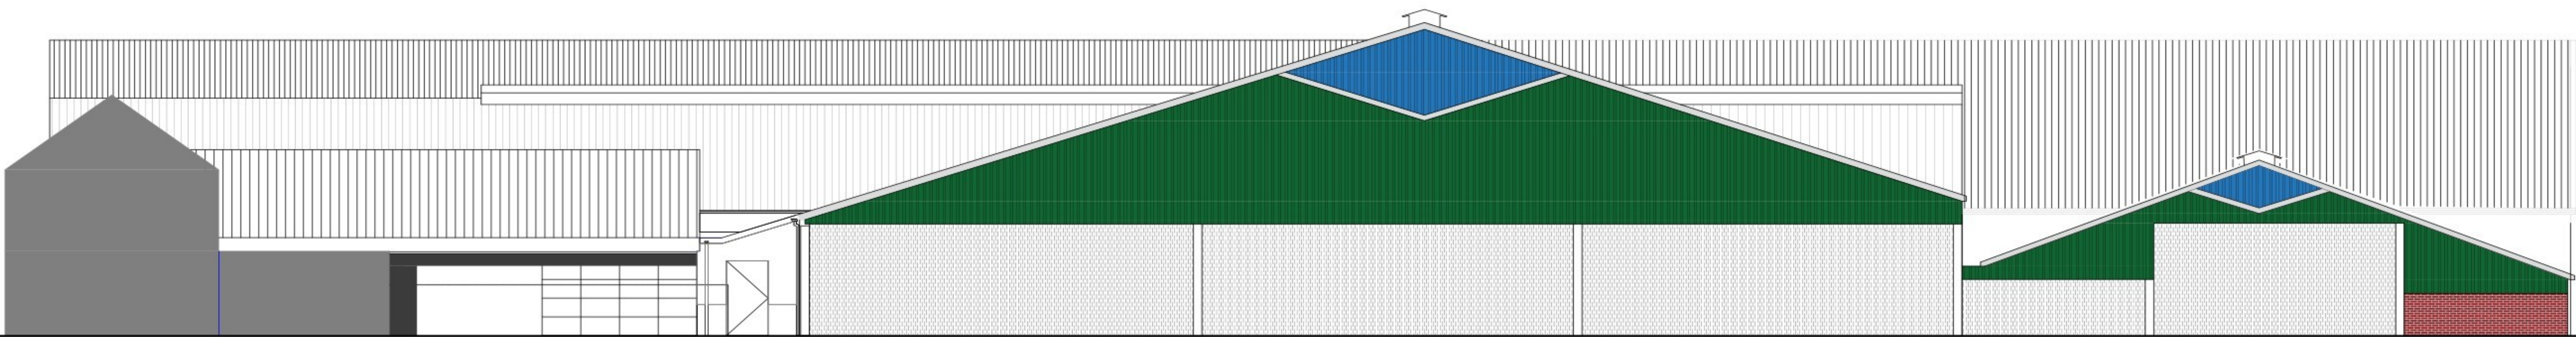



aanzicht nieuw (zuid)

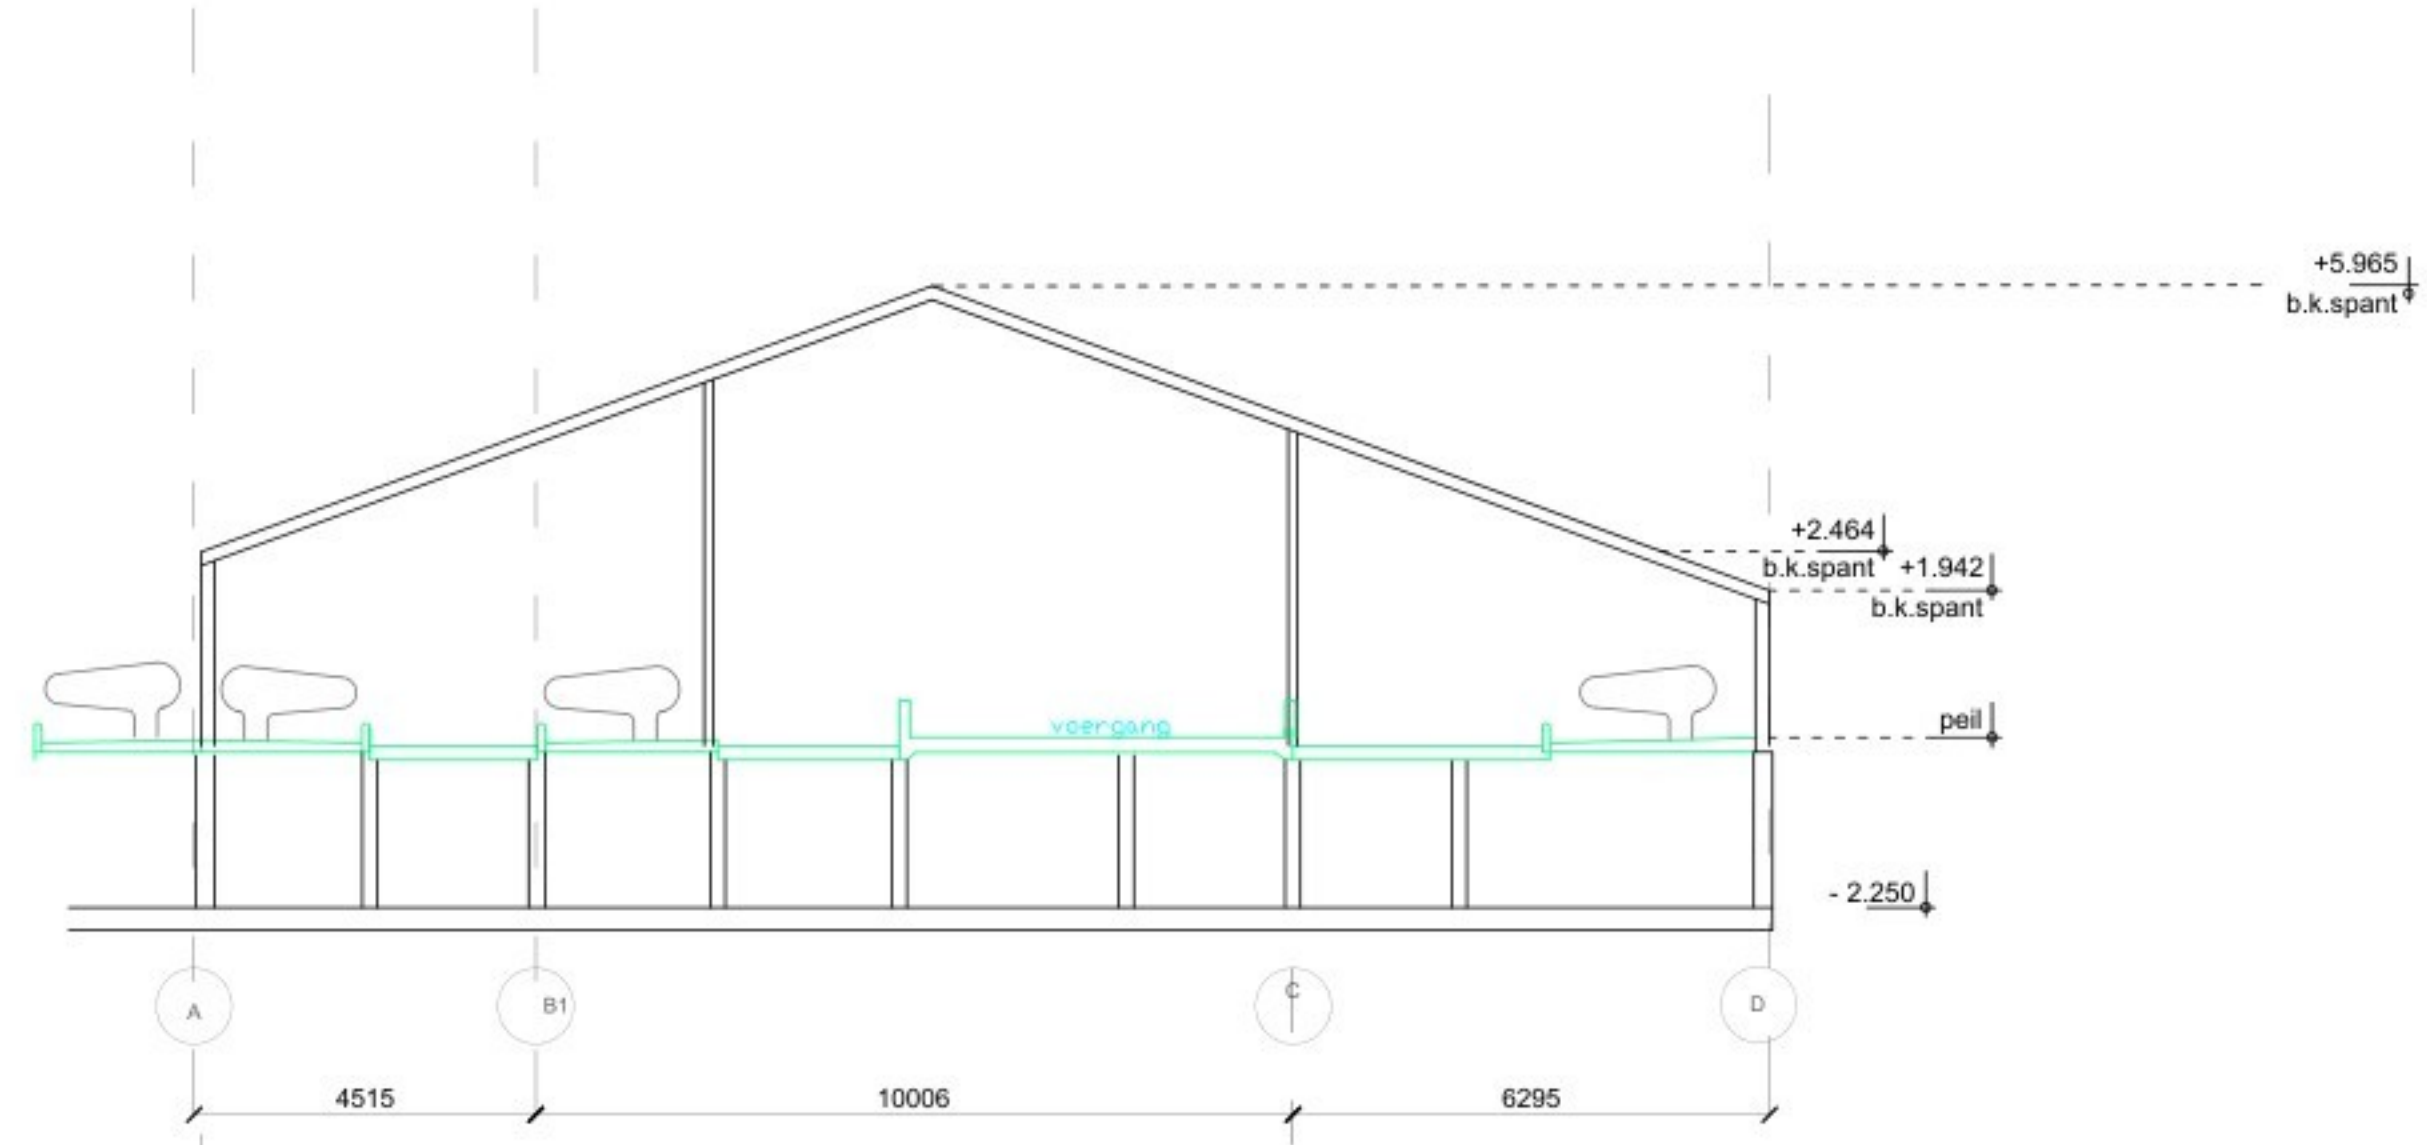


aanzicht nieuw (west)

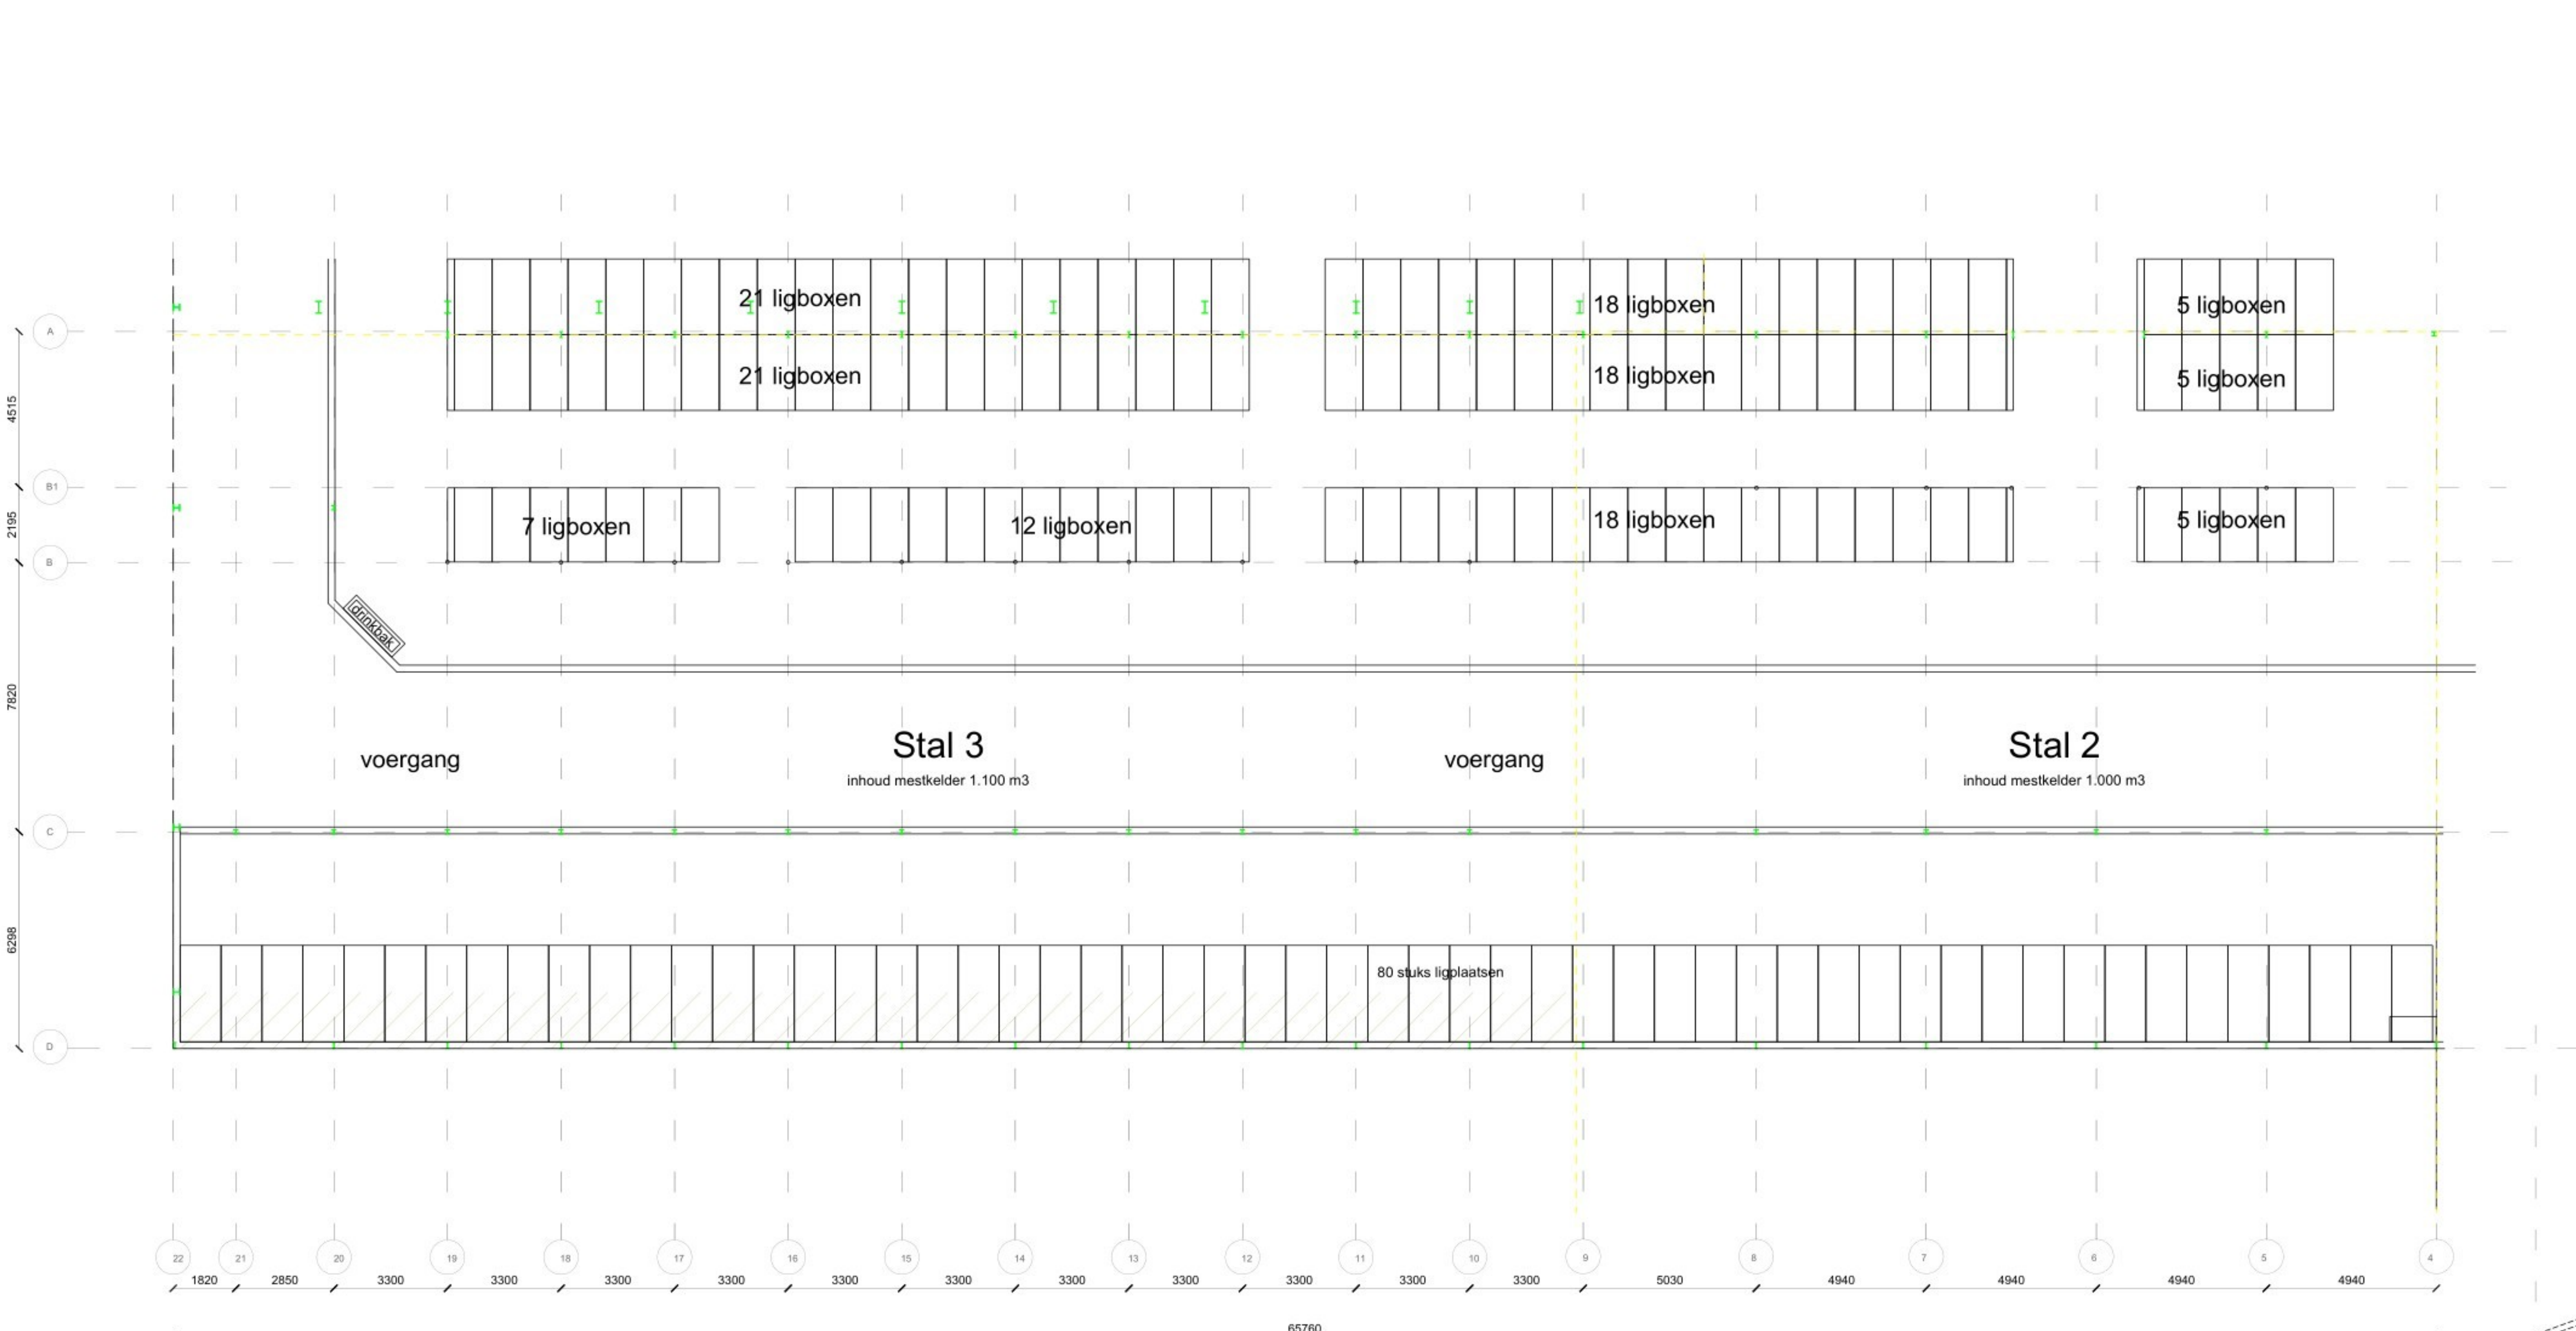

Doorsnede stal 2 as 4 - 9 (ongewijzigd)

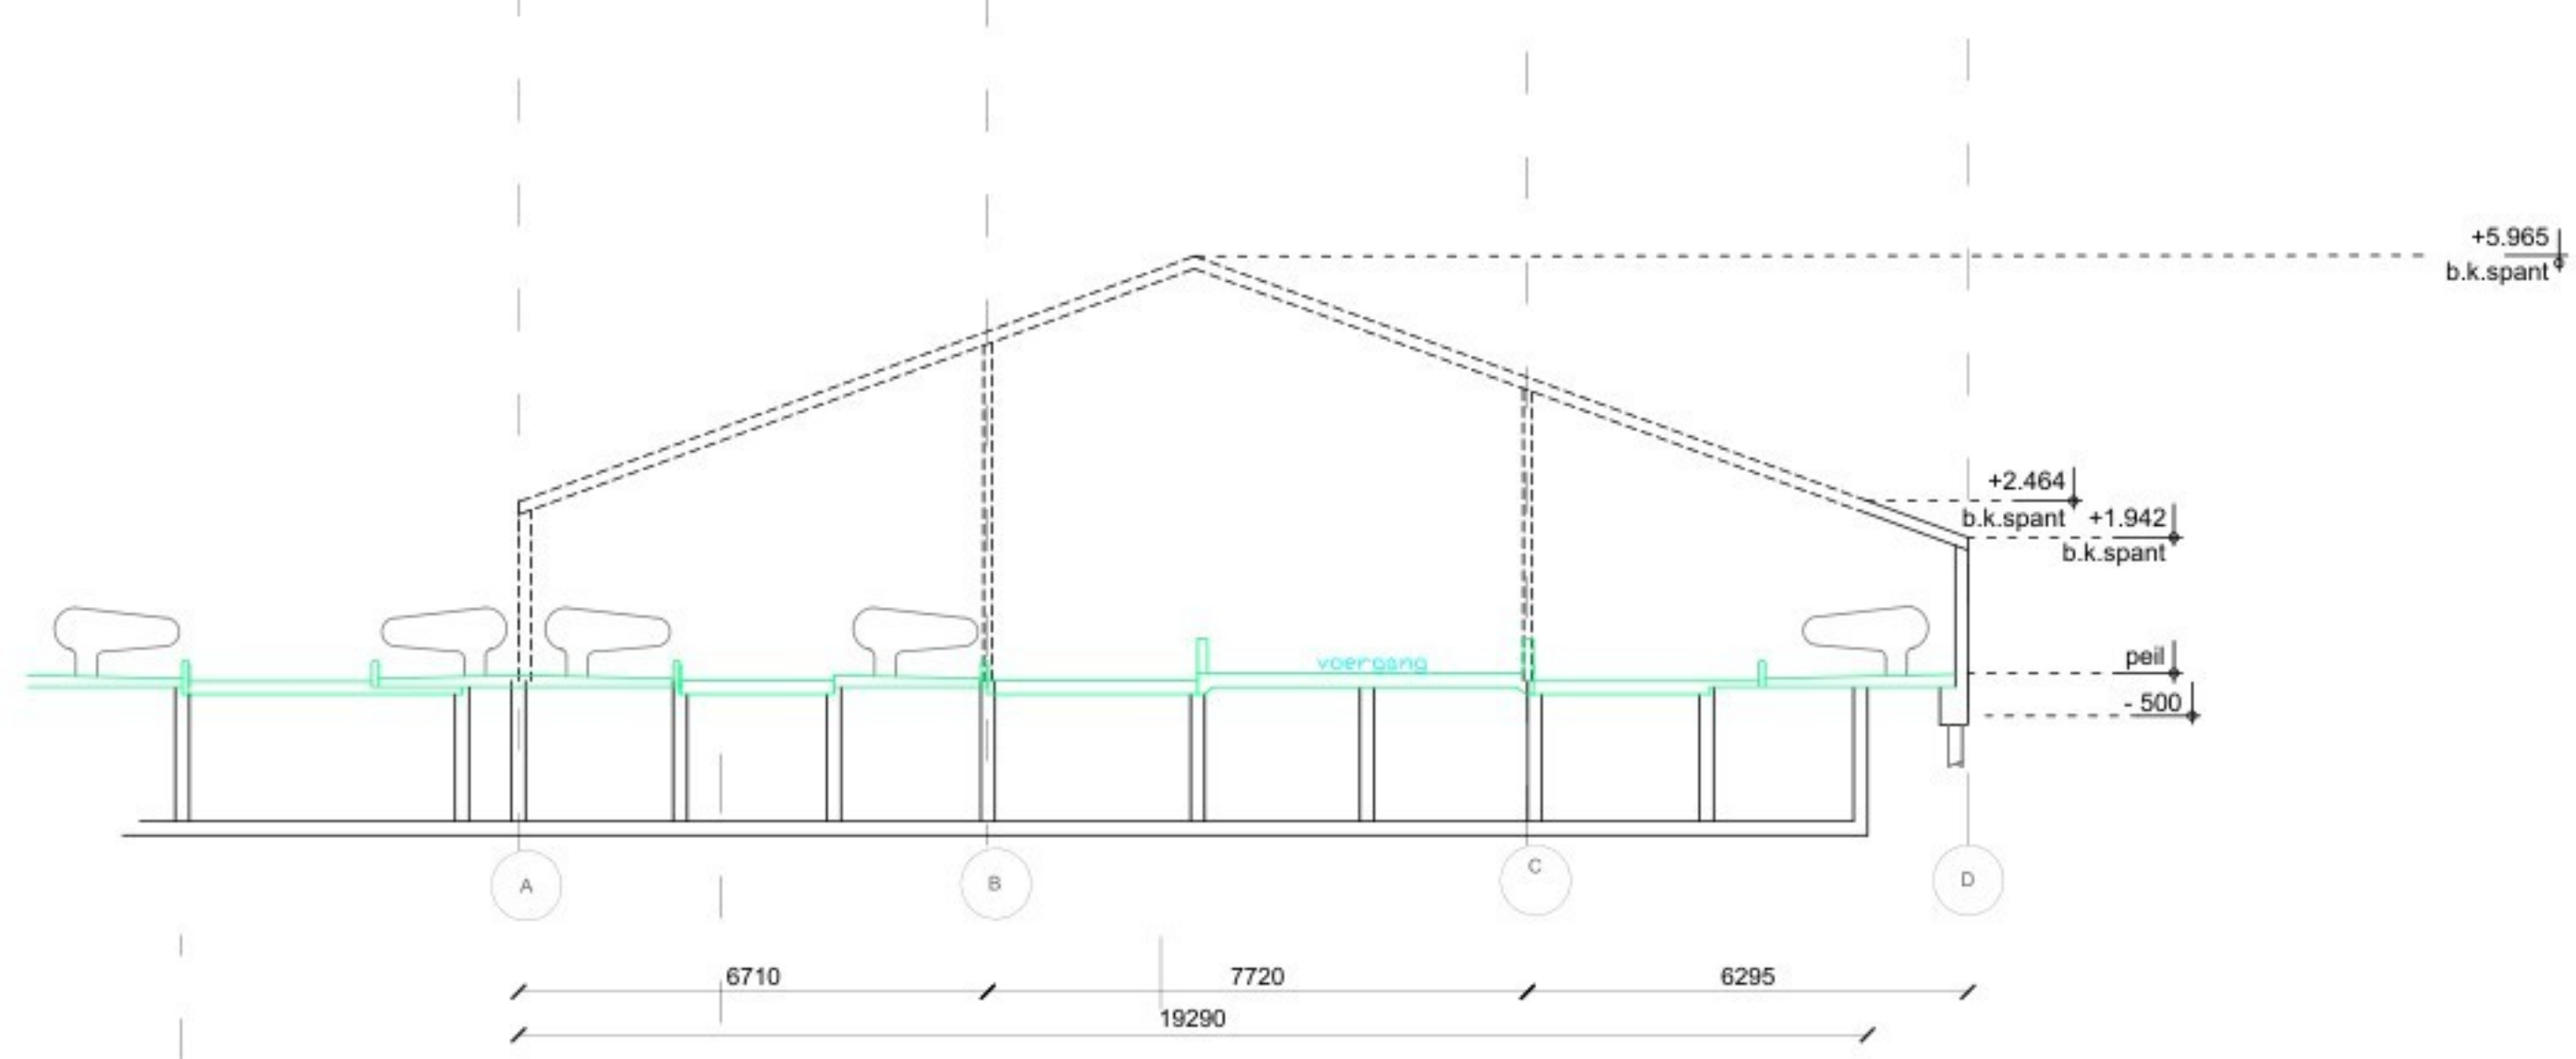

Doorsnede stal 3 as 10 - 19

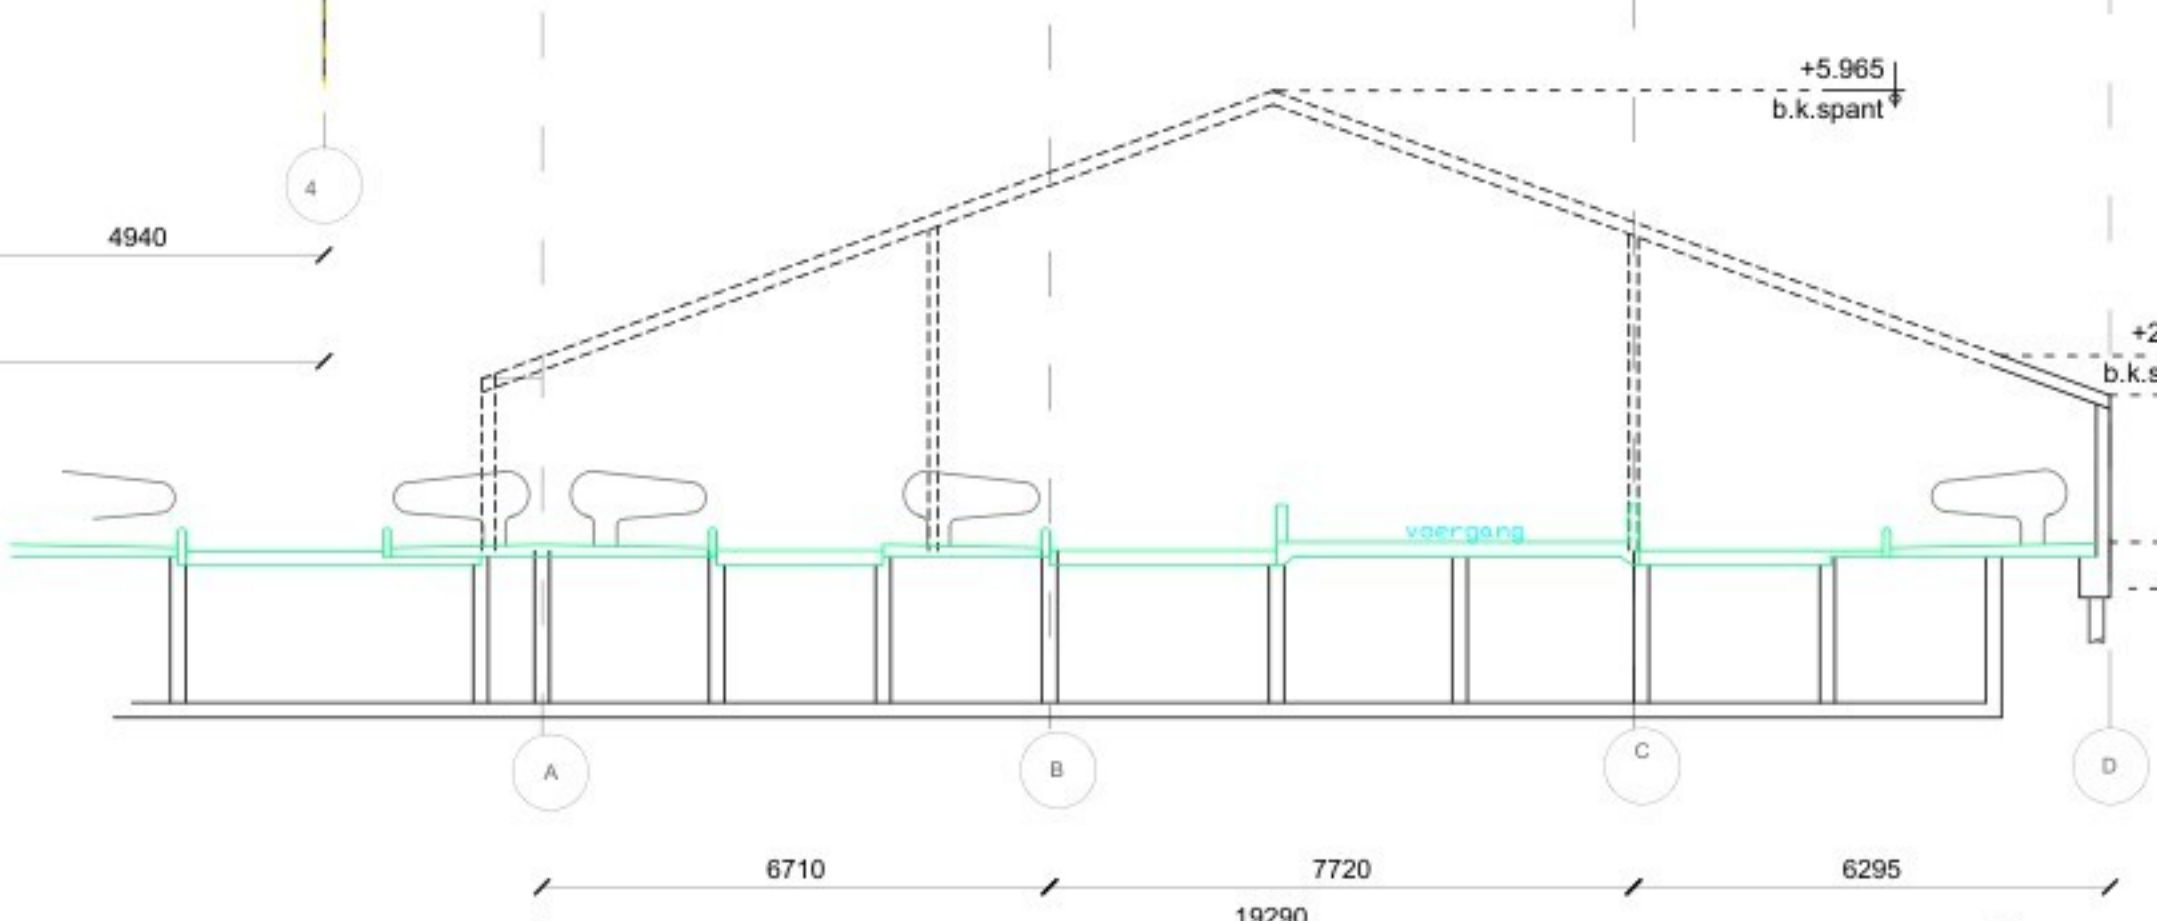

Doorsnede stal 3 as 20 - 22

RENVOOI		
Onderdeel:	Materiaal:	Kleur:
gevel	prefab elementen +1.500 met steenstrip	rood donkergroen (RAL 6009)
gevel	damwand	
gevel	windbreekgaas	
dakbedekking	sandwichpanelen	antraciet
dakgoot	pvc	grijs
deuren	kunststof	grijs
kozijnen	kunststof	grijs

BETON-, HOUT EN STAALCONSTRUCTIE AFMETINGEN,
BEVESTIGING, VERANKERING EN WAPENING UITVOEREN
VOLGENS OPGAVE CONSTRUCTEUR

MATEN IN HET WERK TE CONTROLEREN

Wijziging		
A	Wijziging stal 2/3 van 2 naar 1 rij boxen	15/01/25 HW
B		
C		
ALLE MATEN STAAN AANGEGEVEN IN MM.		
Opdrachtgever: Zuivelboerderij Noordam Meikampgraaf 10/13 4174 LB HELLOUW		
Project: Verbreding stal 3		
Onderdeel:	Plattegrond en aanzichten	Tekenaar: HW
Projectnummer		Gecontroleerd:
Tekeningnummer: 07		Formaat: A0
Schaal: 1:100		Datum: 01-12-2023



Hans Rietveld Agrarisch Advies
Nieuwe Rijksweg 68C
4128BN Lexmond
0183 - 351 000
info@hansrietveldagrarischadvies.nl