



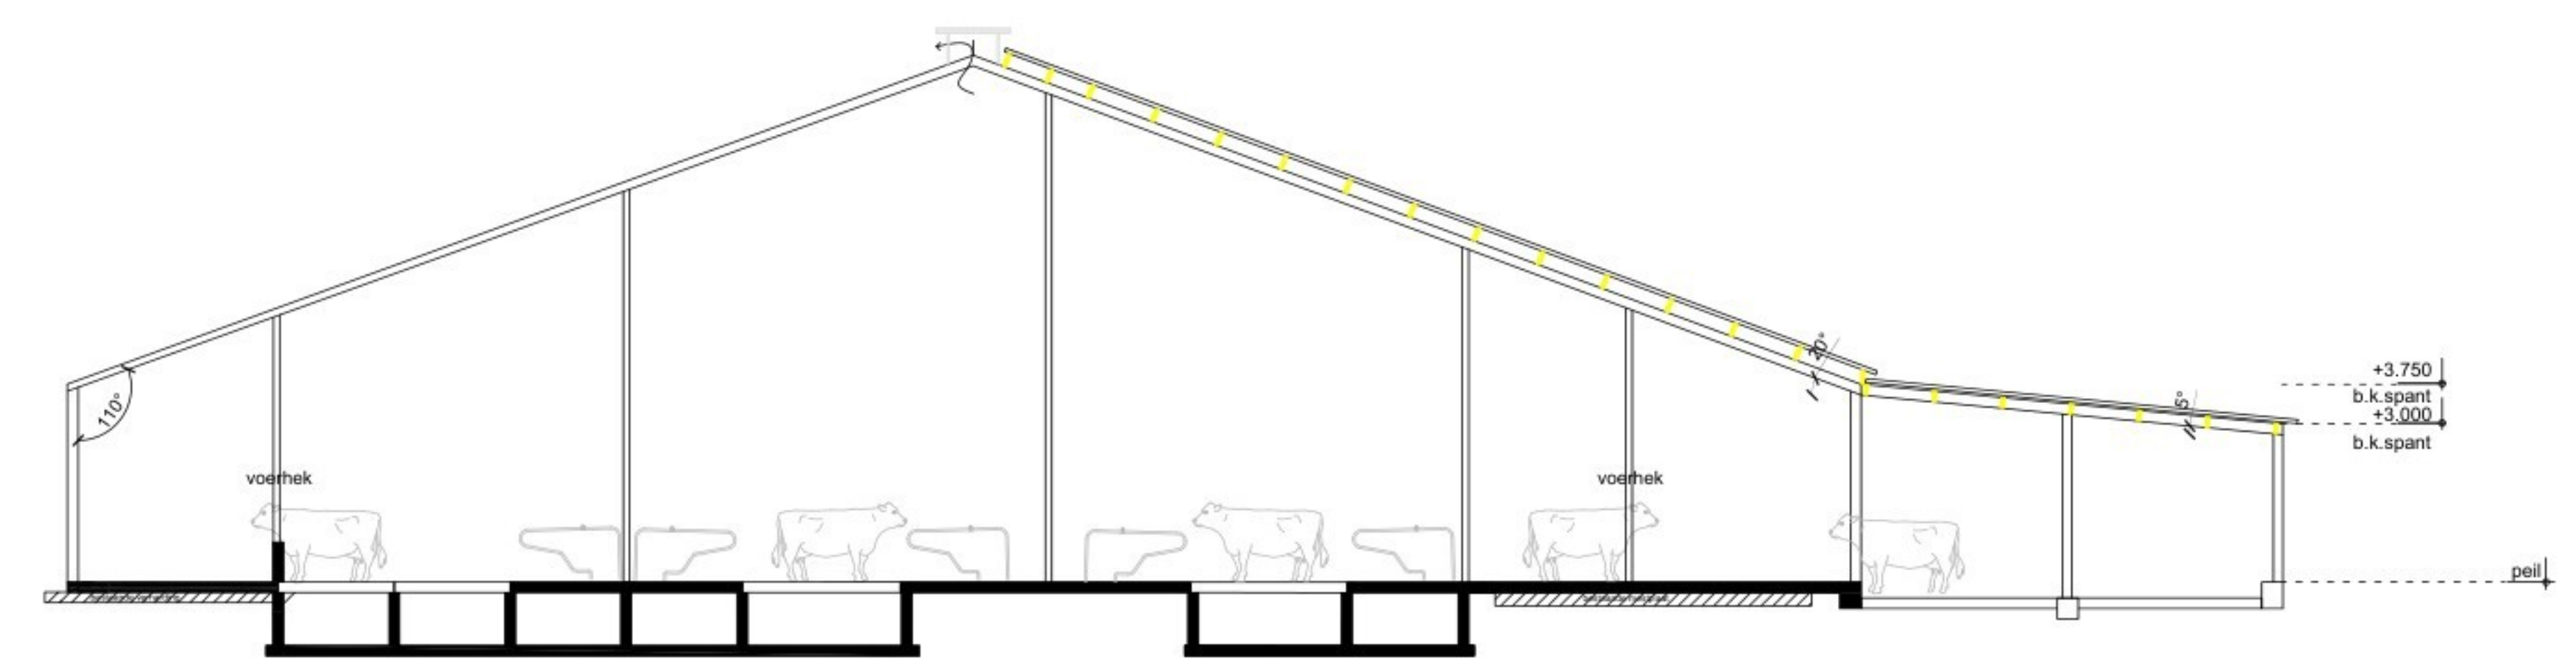

DOORSNEDE A-A:

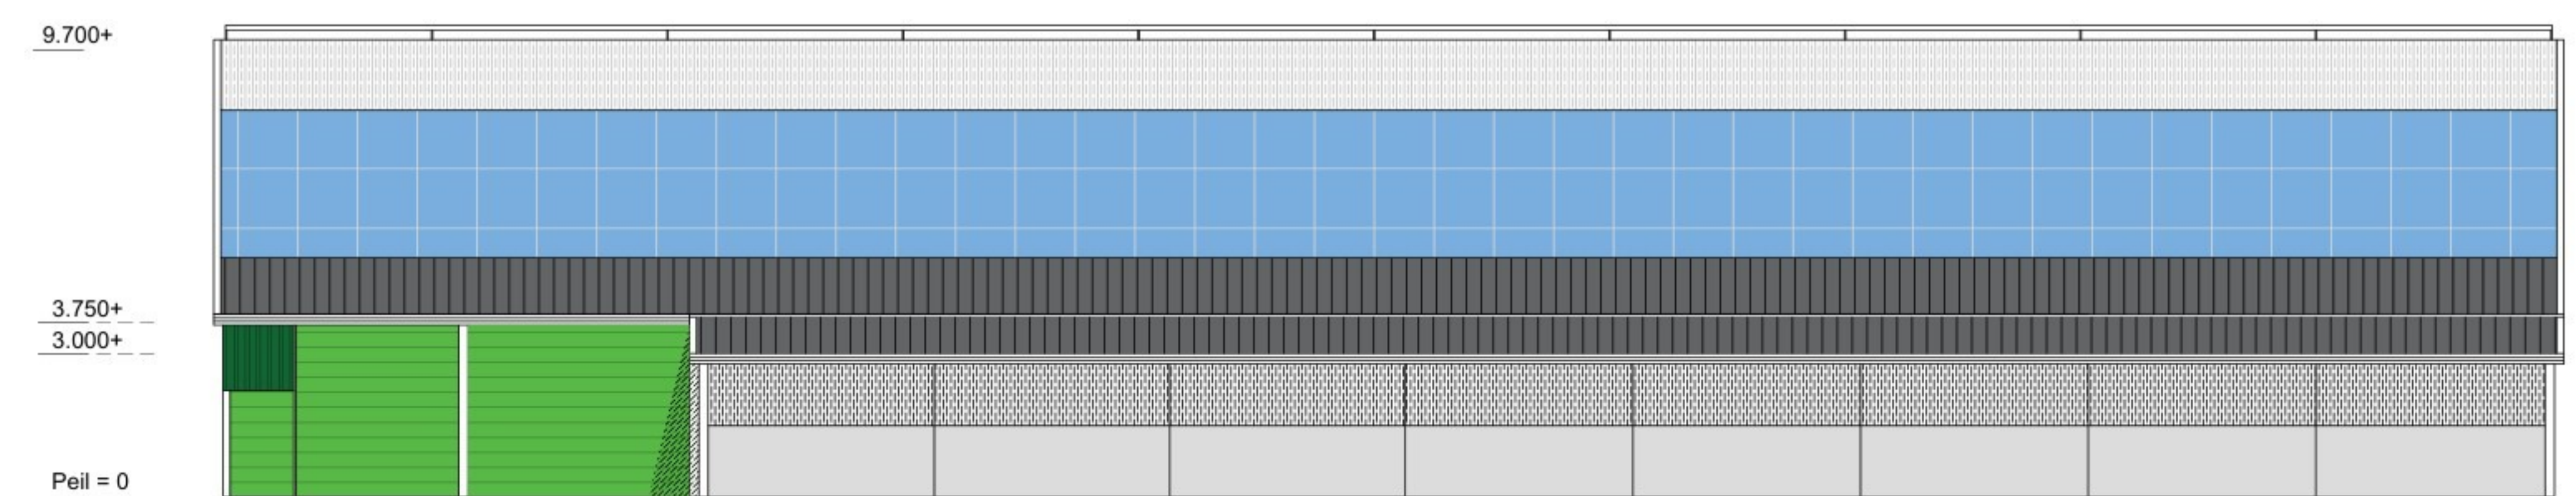

Aanzicht vanaf A15

Aanzicht vanaf Meikampgraaf

RENVOOI		
Onderdeel:	Materiaal:	Kleur:
gevel	prefab elementen + 1.500	grijs
gevel	damwand	donkergroen (RAL 6009)
gevel	windbreekgaas	
dakbedekking	sandwichpanelen	antraciet
dagpoort	pvc	grijs
deuren	kunststof	grijs
kozijnen	kunststof	grijs

BETON-, HOUT EN STAALCONSTRUCTIE AFMETINGEN,
BEVESTIGING, VERANKERING EN WAPENING UITVOEREN
VOLGENS OPGAVE CONSTRUCTEUR

MATEN IN HET WERK TE CONTROLEREN

Wijziging	
A	
B	
C	
..	
ALLE MATEN STAAN AANGEGEVEN IN MM.	
Opdrachtgever: Zuivelboerderij Noordam Melkampgraaf 10/13 4174 LB HELLOUW	 Hans Rietveld Agrarisch Advies Nieuwe Rijksweg 68C 4128BN Leivendal 0183 - 351 000 info@hansrietveldagrarischadvies.nl
Project: Aanbouw strokhokken stal C nr 13	
Onderdeel: Plattegrond Projectnummer Tekeningnummer: 08 Schaal: 1:100	Tekenaar: HW Gecontroleerd: Format: A4 Datum: 10-12-2023