


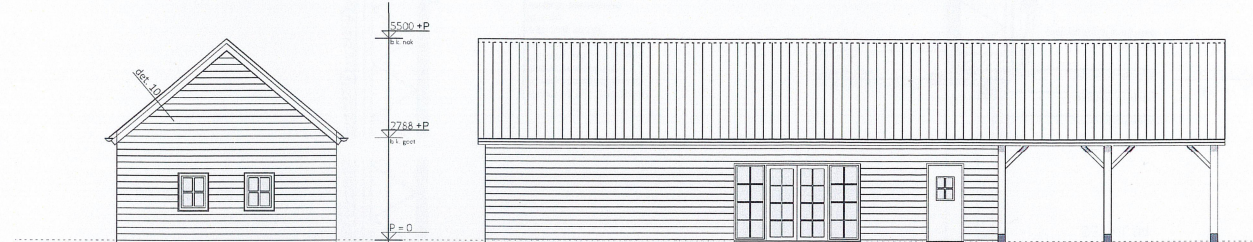


VOORGEVEL BIJGEBOUW

RECHTER ZIJGEVEL BIJGEBOUW



ACHTERGEVEL BIJGEBOUW

LINKER ZIJGEVEL BIJGEBOUW

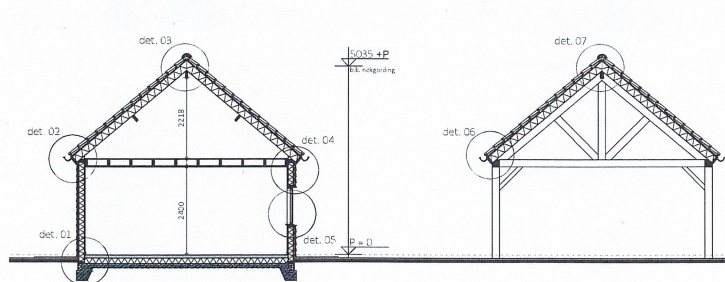


PRINCIPE DOORSNEDE AA  
BUGEBOUW


PRINCIPE DOORSNEDE BB  
BUGEBOUW

#### Materialen en kleurenstaat

Gevels	: Potdekselwerk; grijs
Plint	: Metselwerk; rood/bruin
Dakbedekking	: OVH pan; blauw gesmoord
Kozijnen	: Aluminium; zwart
Ramen	: Aluminium; zwart
Deuren	: Aluminium; zwart
Spaanconstructie	: Hout; grijs geschilderd
Hermetisatievoeren	: Zink; naturel

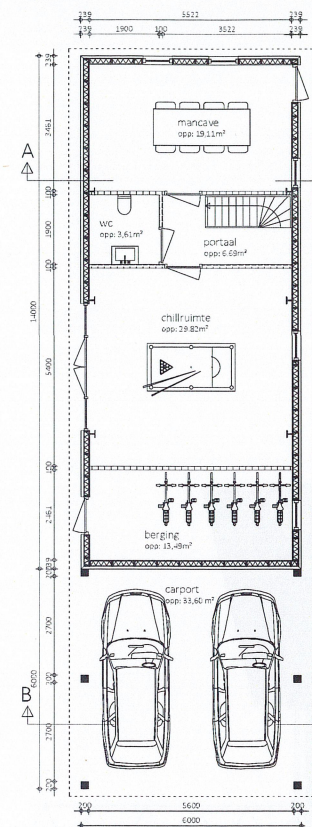


BEGANE GROND BUGEBOUW

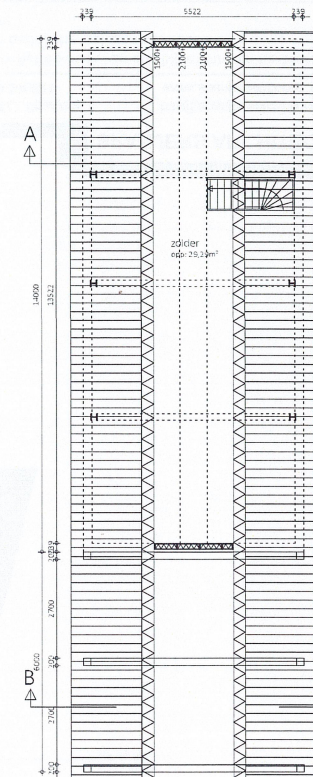

VERDIEPING BUGEBOUW


OPPERVLAKTE:	
bijsgebouw bedrijfswooning	120 m²
loods	400 m²
zorgwoning	50 m² (3x) (150m²)
vakantiewoning	70 m² (3x) (210m²)

PERCEEL:	
oppervlakte:	5119 m²

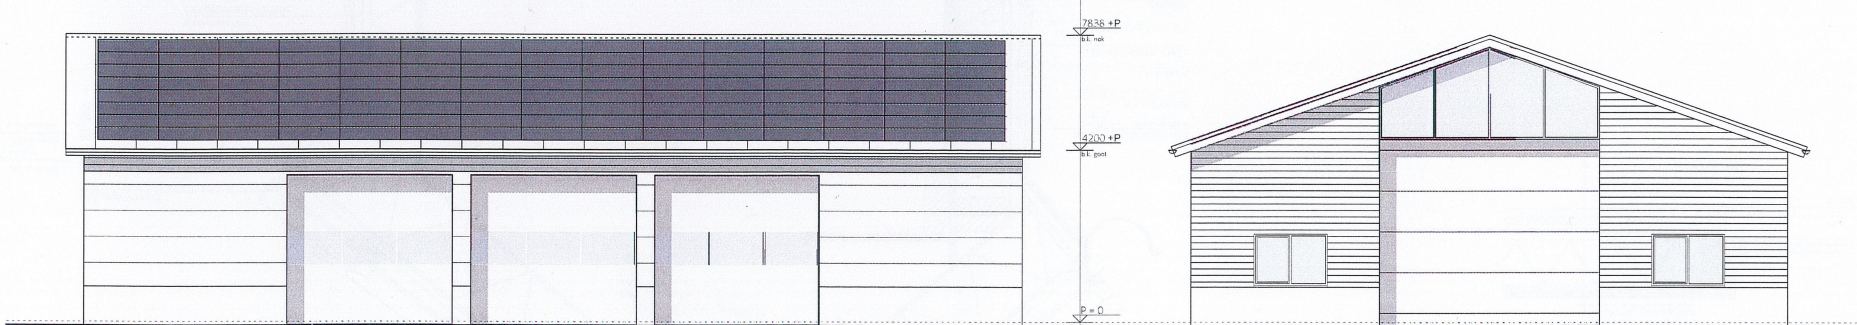

VOORGEVEL LOODS

RECHTER ZIJGEVEL LOODS

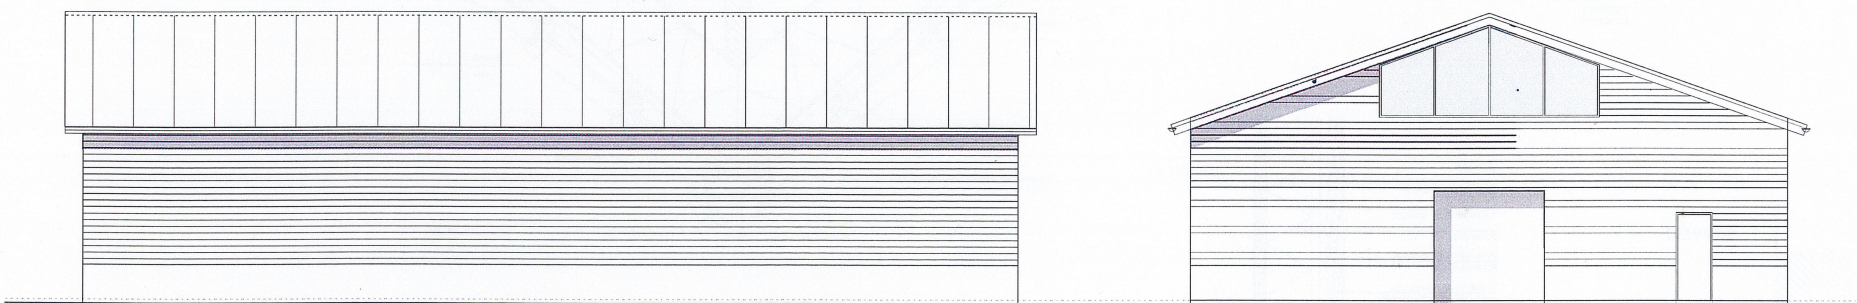


ACHTERGEVEL LOODS

LINKER ZIJGEVEL LOODS

#### Materialen en kleurenstaat


Gevels	: Potdekselwerk; grijs
Dakbedekking	: Metselwerk; rood/bruin
Kozijnen	: Aluminium; zwart
Ramen	: Aluminium; zwart
Deuren	: Aluminium; zwart
Hermetisatievoeren	: Zink; naturel

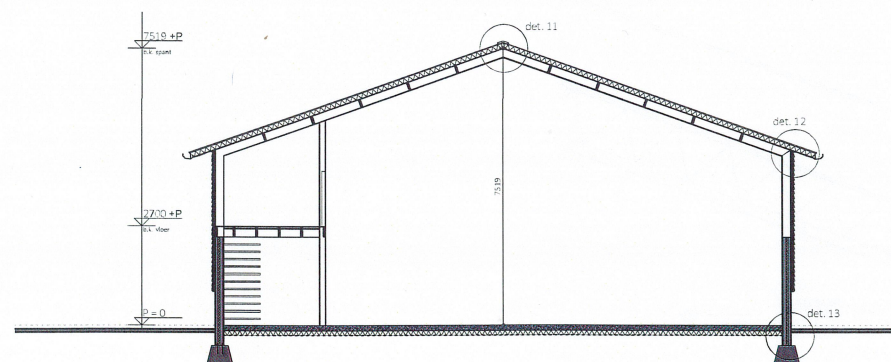

PRINCIPE DOORSNEDE LOODS



BEGANE GROND LOODS

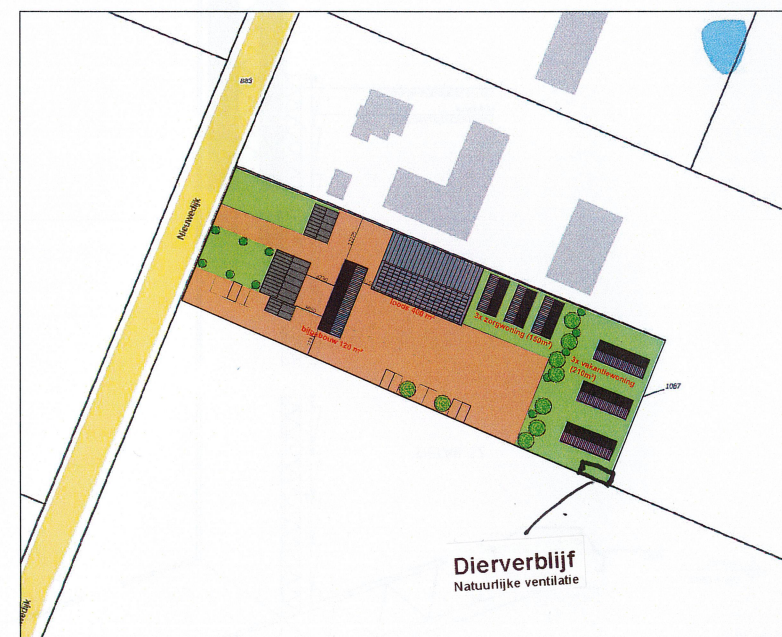

SITUATIE 1:1000



Adres: Nieuwedijk 24  
Sectie: L  
Perceel: 1447/1523/1524/1087  
Gemeente: Oirschot

**Diervernis**  
Natuurlijke ventilatie

**SPANJERS ARCHITECT**

5.1.2e  
tel: 06-11.2e

@spanjers-architect.com  
www.spanjers-architect.com

ALLE MATEN IN HET WERK CONTROLEREN!  
Blad: 100

Project: 0516

Schaal: 1:100

Formaat: A1

Datum: 10-07-2024

Plan voor het bouwen van een bijgebouw en herbouwen van een bedrijfshal gelegen aan Nieuwedijk 24 te Oirschot

Bestektekoning bijgebouw en loods: gevels, plattegronden, coorsnede & situatie

Deze tekening van Spanjers Architect mag alleen met onze toestemming gebruikt, verspreid of aan derden ter inzage gegeven worden.



# Legenda toegepaste uitzonderingsgrondslagen

In dit document zijn gegevens definitief geanonimiseerd op grond van:

Wet	Artikel	Omschrijving	Pagina's
Wet open overheid	Art. 5.1 lid 2 sub e	De eerbiediging van de persoonlijke levenssfeer	1