


gewicht betonplaat ca. 5500kg,

Betonplaat type B met Sealbag

Rabobank Centraal Zuid Limburg
Stand Alone Pinboxen
Provincialeweg Zuid 14, 6438 BE Oirsbeek

Projectnr.	15.0144	Size	A3
Blad	A01g	Pr.Stat.	Opdracht
Schaal	1:20	Paraaf	
Bouwsysteem	Containers	Comm	
Datum	23-07-15 MB	Calc	
wijziging ()		Gef.	HSys
wijziging ()		Proj	TSys
		TCon	

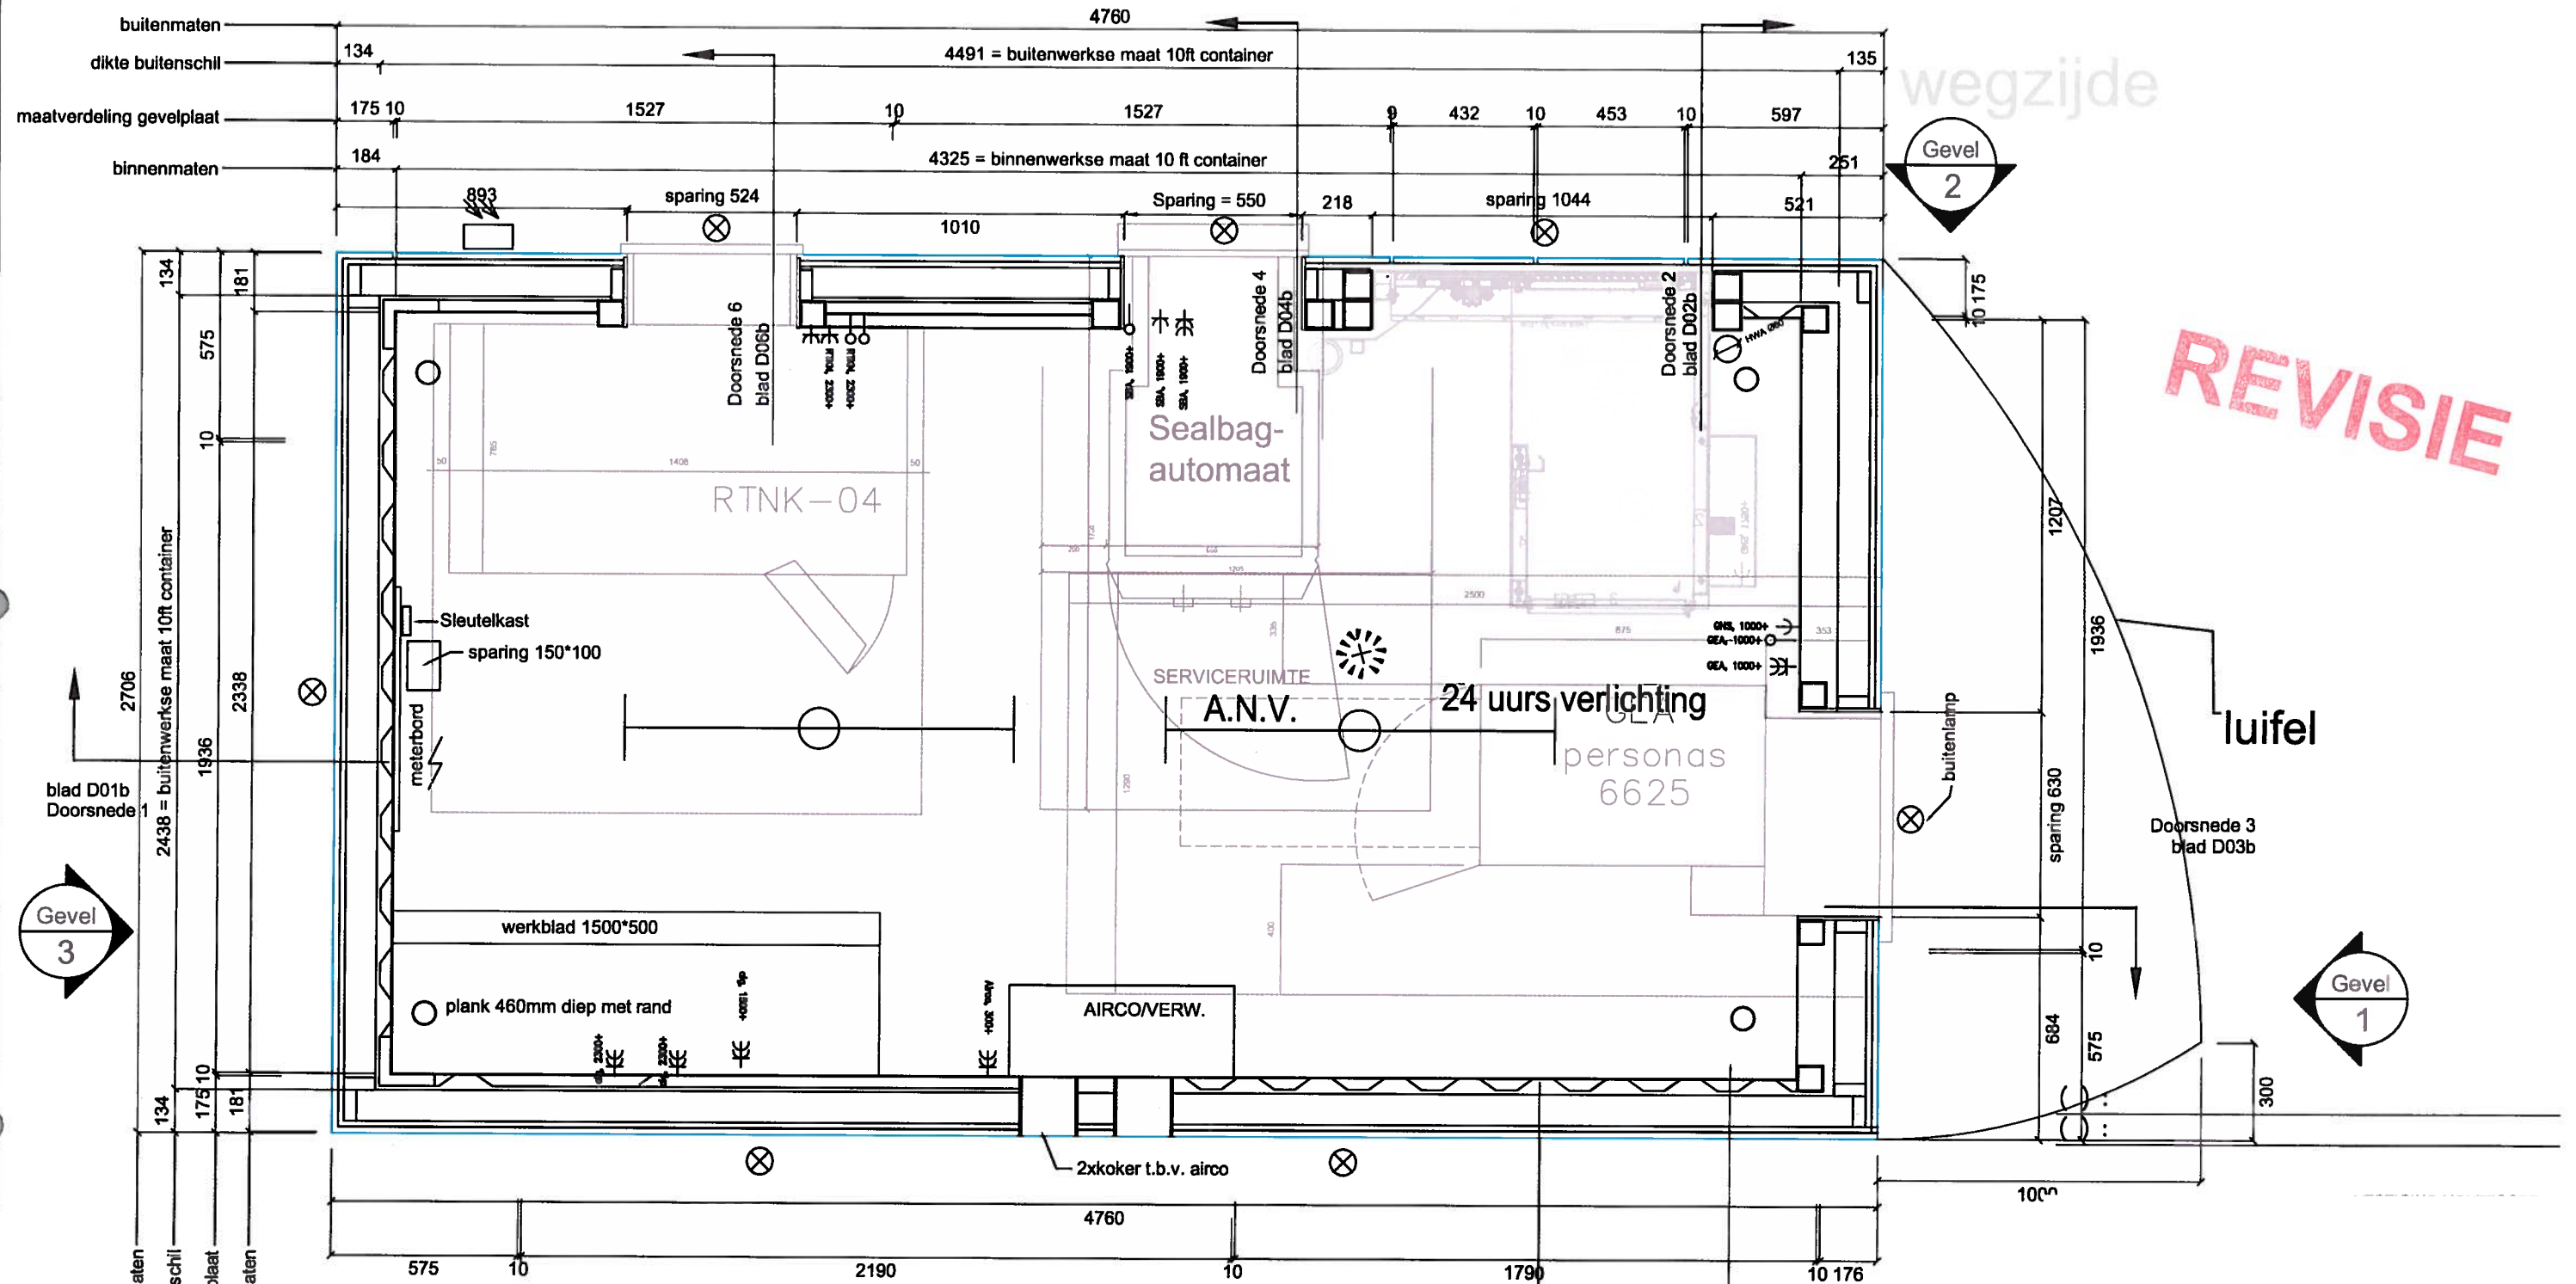

Let op!!
Sparingsmaten exact volgens tekening
i.v.m. te plaatsen apparatuur

Rondom een kabelgoot aanbrengen

Wandopbouw:
- staalplaat 3 mm
- wand container
- regelwerk 40x95 mm
- Steenwol isolatie 95 mm
- miofol
- regelwerk 100x18 mm
- achterhout 18 mm multiplex
- RVS316 / gecoat staal 2mm

Plattegrond (type A sealbag)

Rabobank Centraal Zuid Limburg
Stand Alone Pinboxen
Provincialeweg Zuid 14, 6438 BE Oirsbeek

Projectnr. 15.0144

Blad B01sbz

Schaal 1:20

Bouwsysteem Containers

Datum 05-06-15

wijziging ()

wijziging ()

Size A3

Pr.Stat. Opdracht

Paraaf

Comm


Calc

Get. HSys

Proj

TSys

TCon

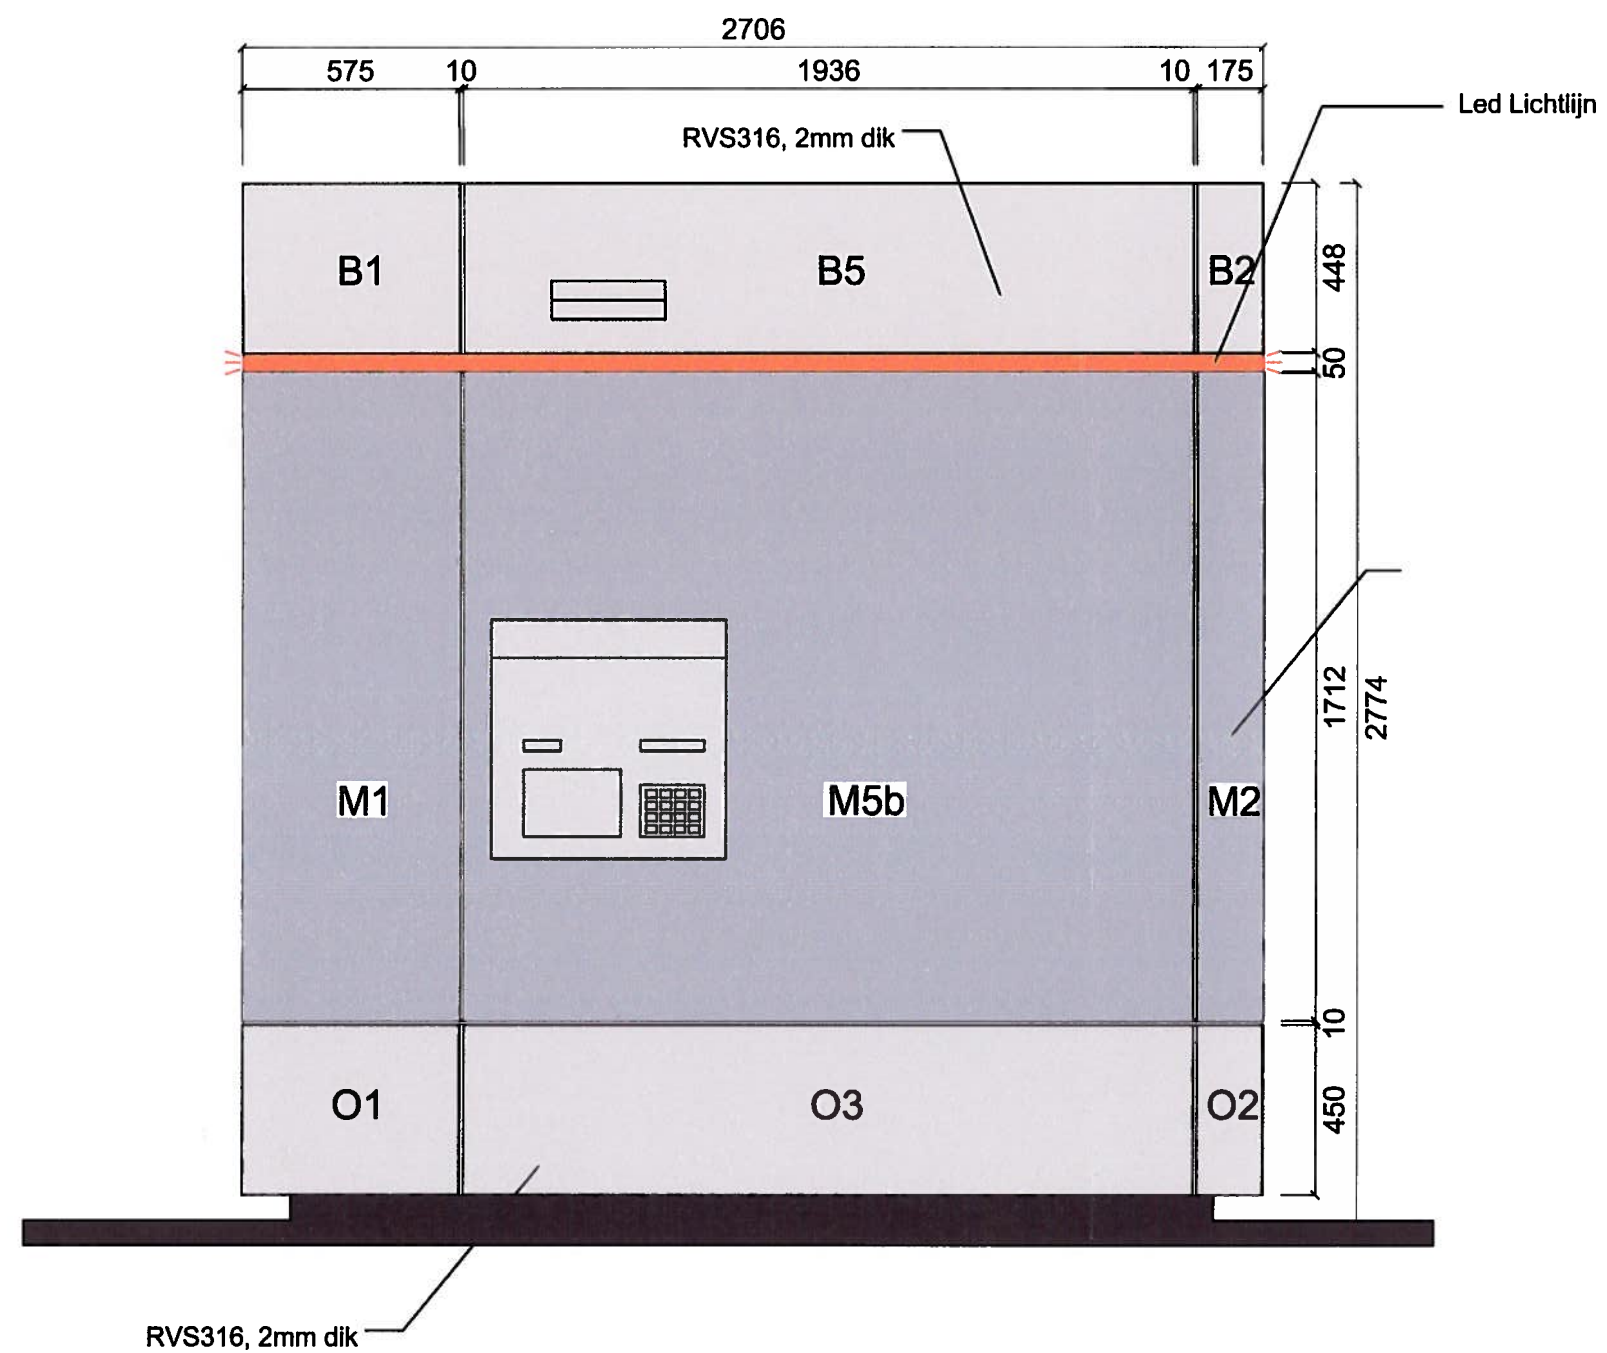

GECOAT STAAL-
PLAAT, 2mm dik

REVISIE

() :
() :

Gevel 1 (type A sealbag

Rabobank Centraal Zuid Limburg
Stand Alone Pinboxen
Provincialeweg Zuid 14, 6438 BE Oirsbeek

Projectnr. 15.0144 Size A3
Pr.Stat. Opdracht

Blad C01ba Paraaf
Comm

Schaal 1:20 Calc

Bouwsysteem Containers Get. HSys

Datum 05-06-15 MB Proj

wijziging () TSys

wijziging () TCon

LUIFEL ACRYLAAT

4760
597 10 895 10 1526 10 1527 10175
453 10 432
RVS316, 2mm dik

Led Lichtlijn

Rabobank

B2

B7

B6b

B8

B1

M7

M6b

M9

M2

M7a

M7b

Sealbag

RTNK-04

M2

O2

O7a

O6b

O6b

O8

O1

O7

1207

1593

10 10

325

112

13

448

50

1714

10 10

450

2774

RVS316, 2mm dik

REVIZIE

Gevel 2 (type A sealbag)

Rabobank Centraal Zuid Limburg
Stand Alone Pinboxen
Provincialeweg Zuid 14, 6438 BE Oirsbeek

Projectnr. 15.0144

Size A3

Pr.Stat. Opdracht

Blad C02as

Paraaf

Comm

Schaal 1:20

Calc

Bouwsysteem Containers

Get. HSys

Datum 05-06-15 MB


Proj

wijziging ()

TSys

wijziging ()

TCon

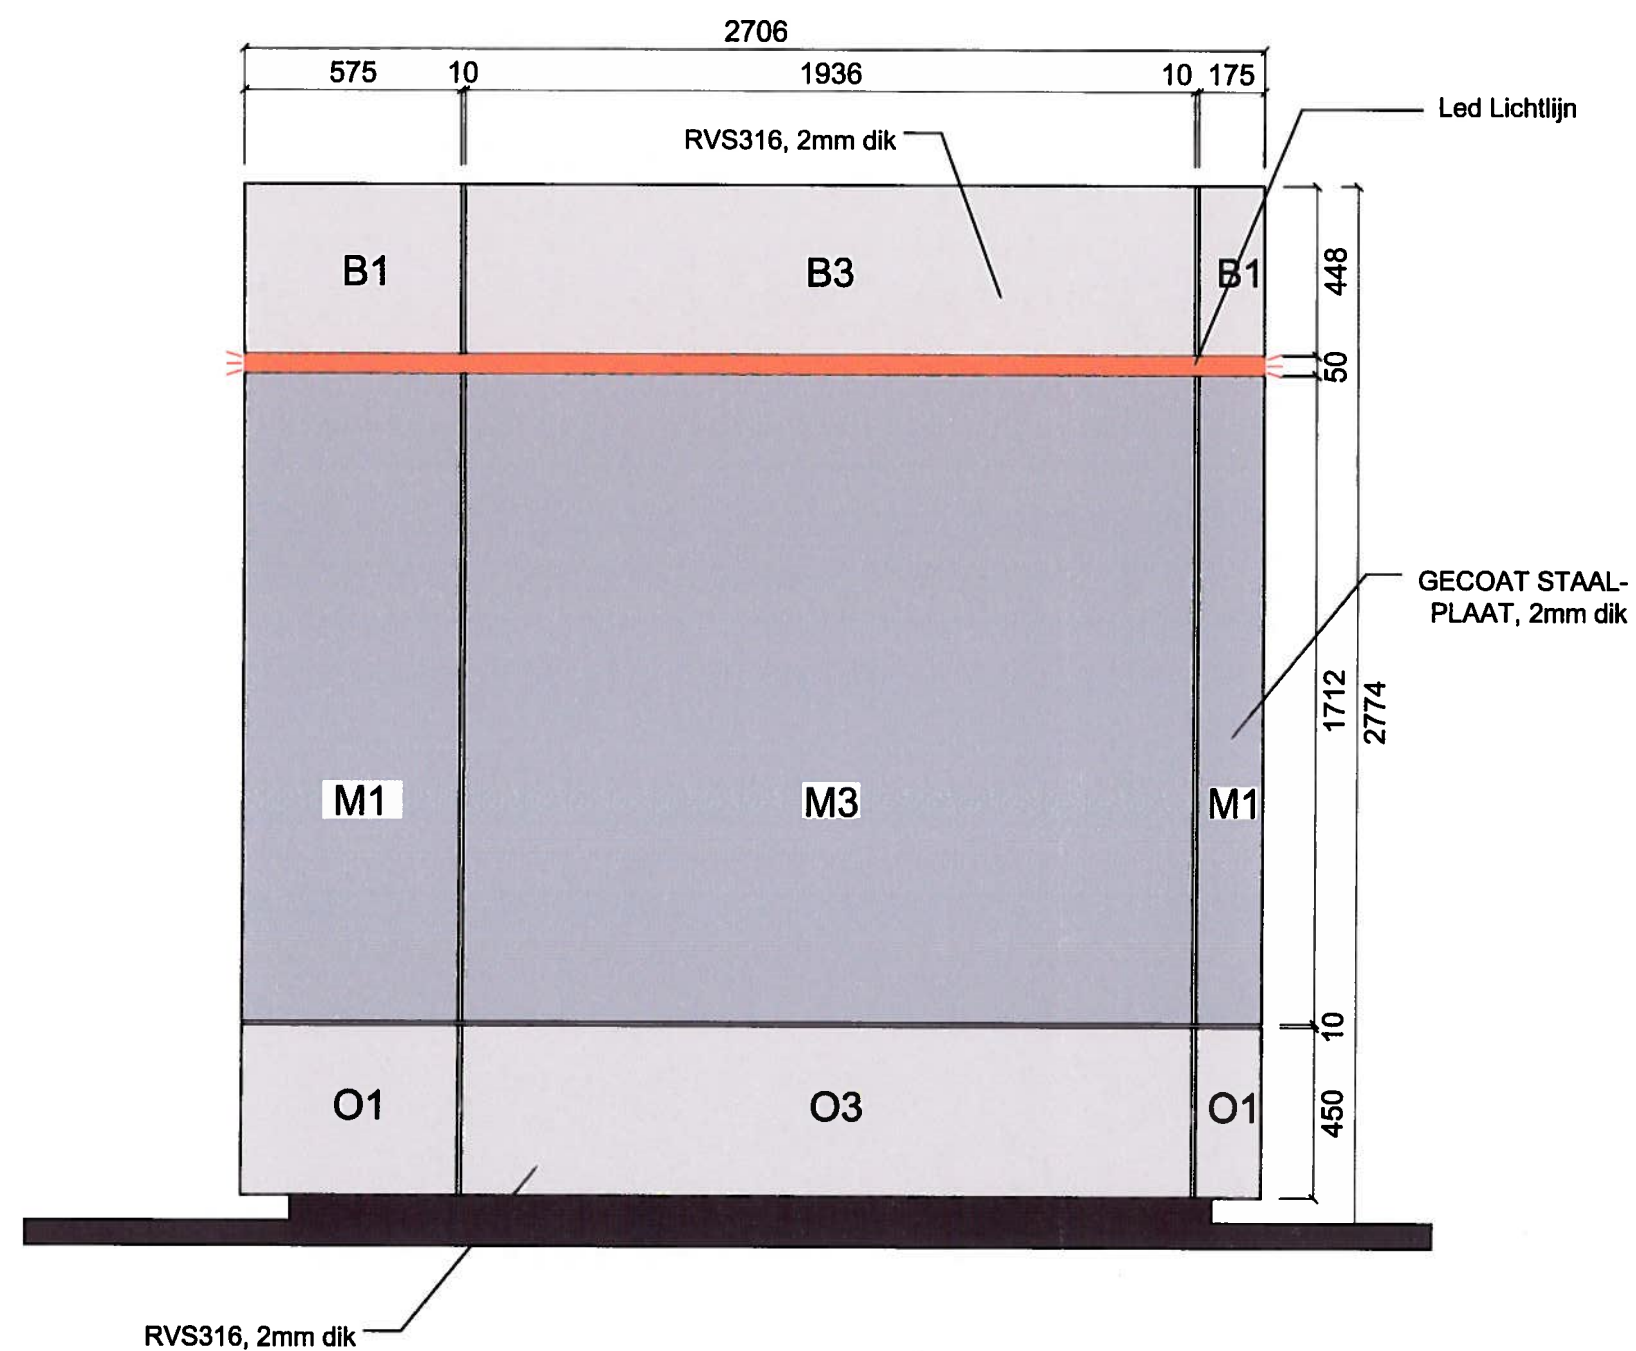


REVISIE

() :
() :


Gevel 3 (type B)

Rabobank Centraal Zuid Limburg
Stand Alone Pinboxen
Provincialeweg Zuid 14, 6438 BE Oirsbeek

Projectnr.	15.0144	Size	A3
Blad	C03b	Pr.Stat.	Opdracht
Schaal	1:20	Paraaf	
Bouwsysteem	Containers	Comm	
Datum	05-06-15	Calc	
wijziging ()		Get.	HSys
wijziging ()		Proj	
		TSys	
		TCon	

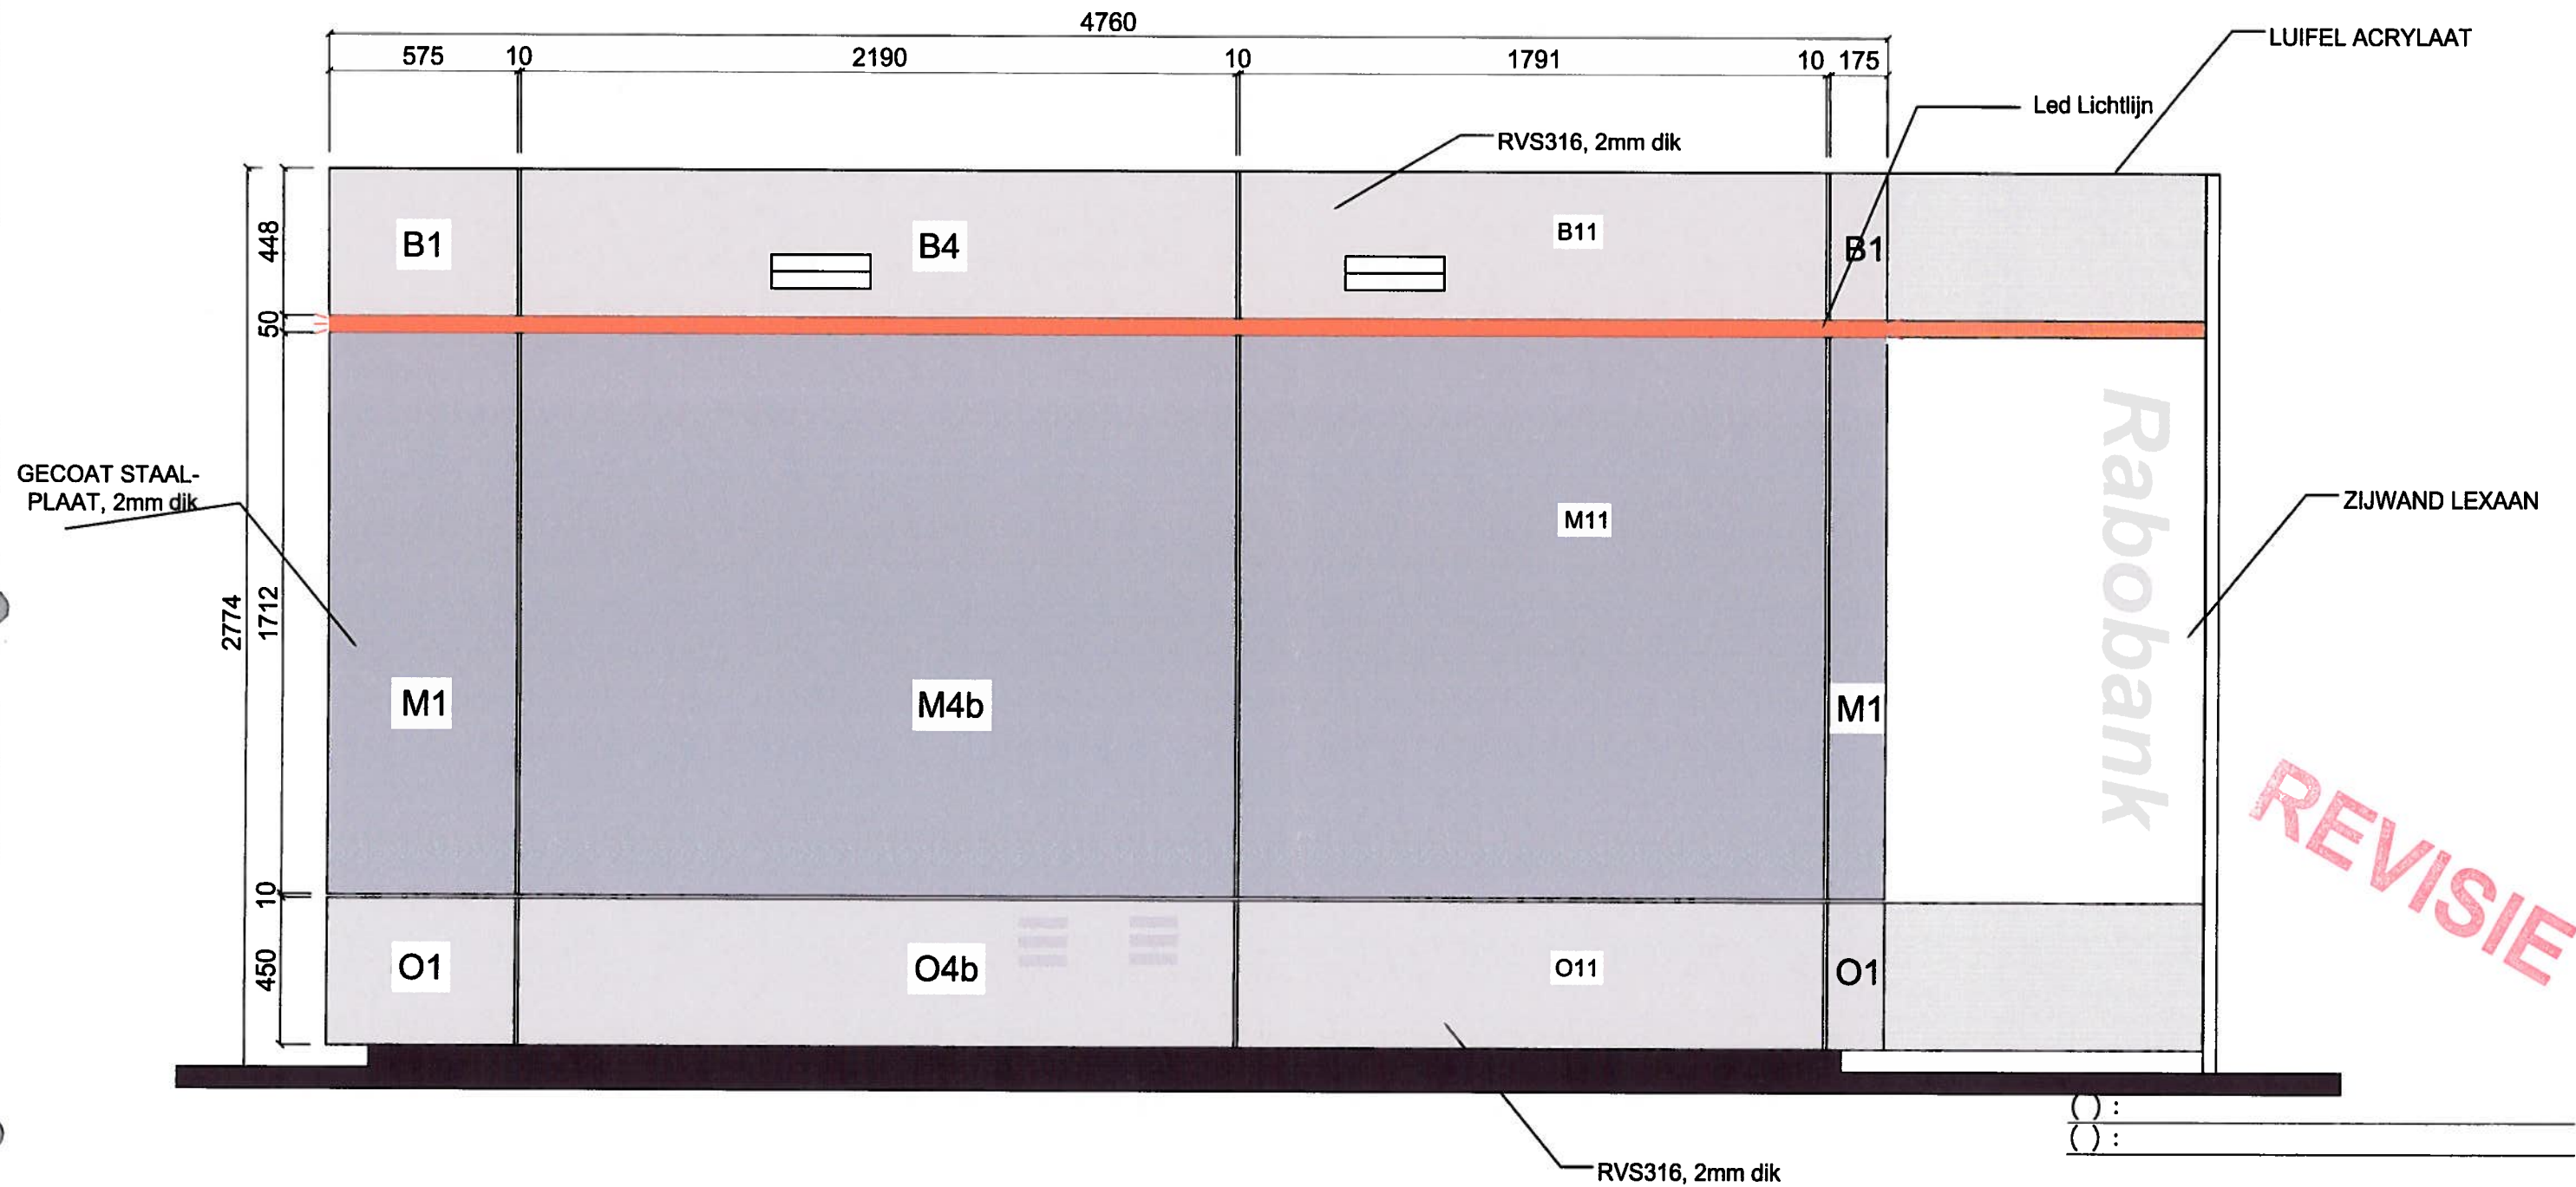

Gevel 4 (type A met sealbag)			
Rabobank Centraal Zuid Limburg			
Stand Alone Pinboxen			
Provincialeweg Zuid 14, 6438 BE Oirsbeek			
Projectnr.	15.0144	Size	A3
		Pr.Stat.	Opdracht
Blad	C04as	Paraaf	
		Comm	
Schaal	1:20	Calc	
Bouwsysteem	Containers	Get.	HSys
Datum	05-06-15	MB	Proj
wijziging ()			TSys
wijziging ()			TCon

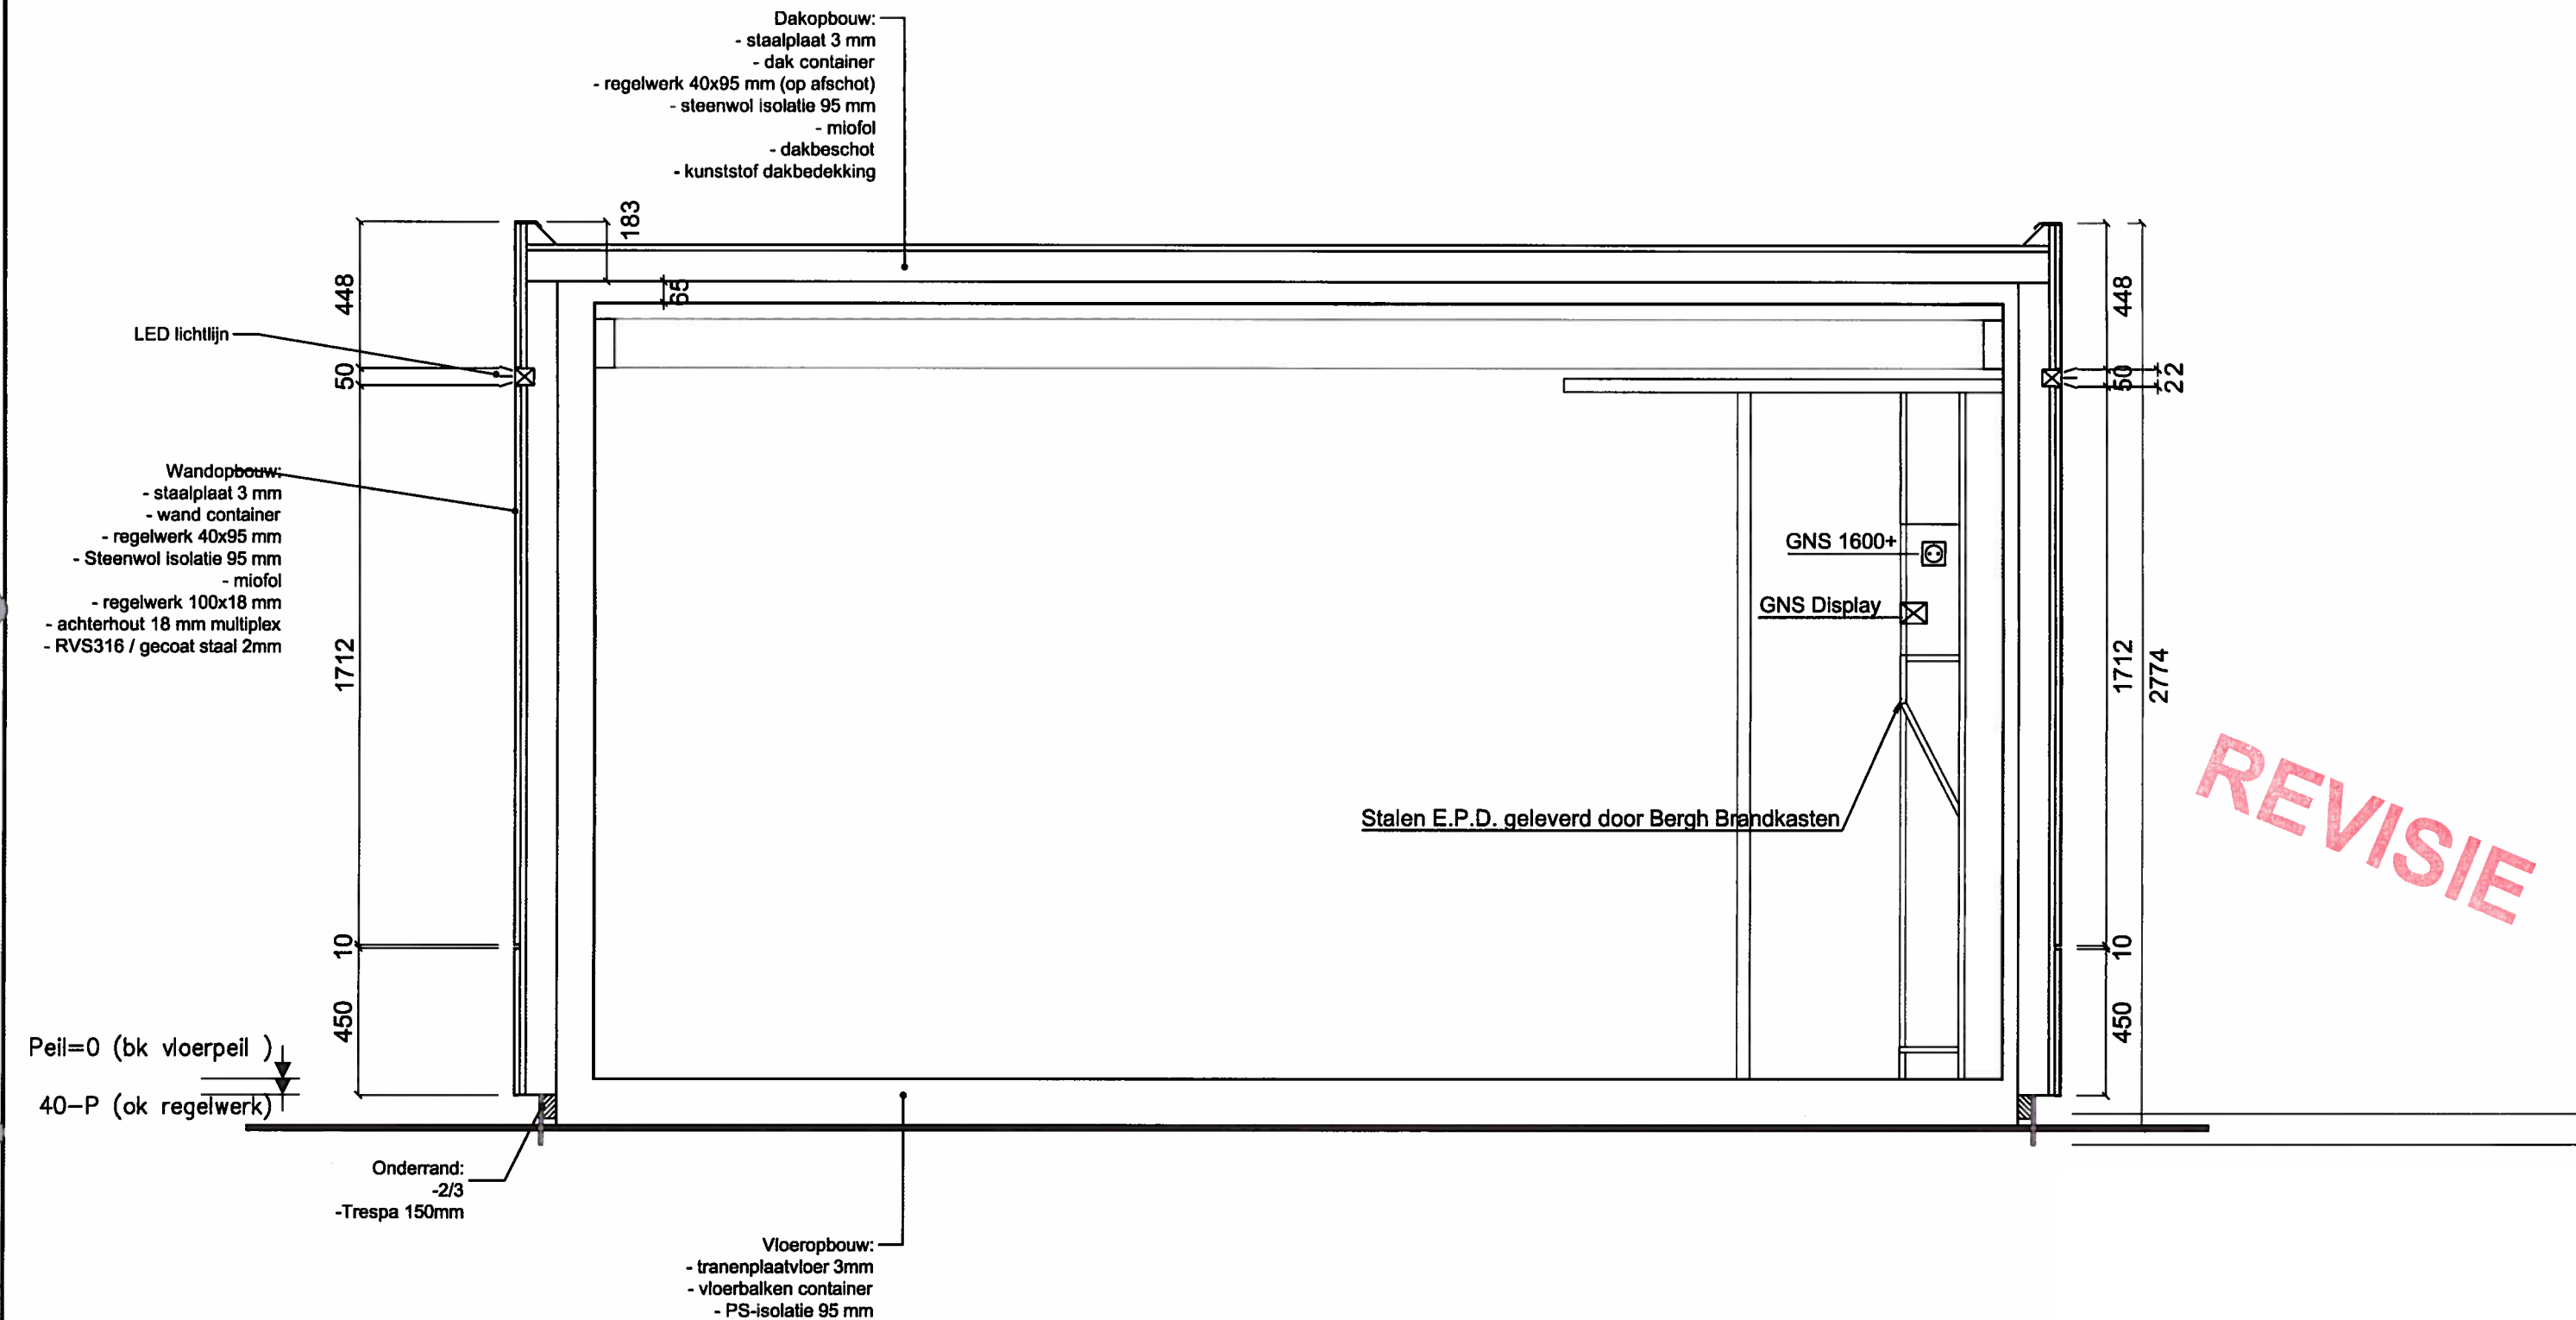


Let op!!
Sparingsmaten exact volgens tekening
i.v.m. te plaatsen apparatuur

Rondom een kabelgoot aanbrengen

Doorsnede 1 (type B)			
Rabobank Centraal Zuid Limburg			
Stand Alone Pinboxen			
Provincialeweg Zuid 14, 6438 BE Oirsbeek			
Projectnr.	15.0144	Size	A3
		Pr.Stat.	Opdracht
Blad	D01b	Paraaf	
		Comm	
Schaal	1:20	Calc	
Bouwsysteem	Containers	Get.	HSys
Datum	05-06-15	MB	Proj
wijziging (A)			TSys
wijziging (B)			TCon

Rondom een kabelgoot aanbrengen


REVISIE

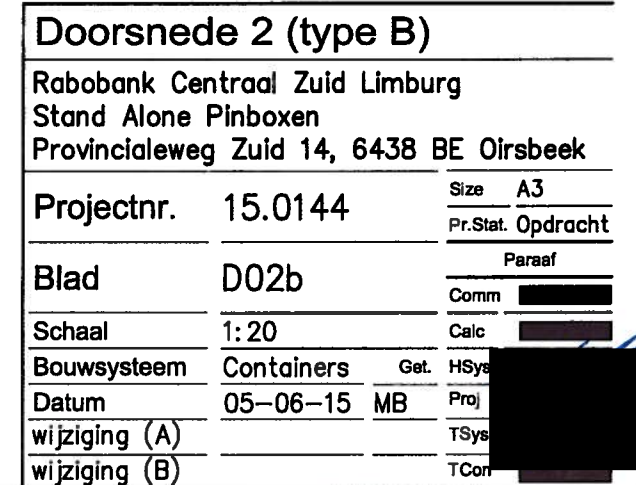

Rondom een kabelgoot aanbrengen


$$\frac{(\quad)}{(\quad)}:$$

Doorsnede 4 (type B met sealbag)		
Rabobank Centraal Zuid Limburg		
Stand Alone Pinboxen		
Provincialeweg Zuid 14, 6438 BE Oirsbeek		
Projectnr.	15.0144	Size A3
		Pr.Stat. Opdracht
Blad	D04sb	Paraaf
		Comm
Schaal	1:20	Calc
Bouwsysteem	Containers	Get. HSys
Datum	05-06-15	MB Proj
wijziging ()		TSys
wijziging ()		TCon

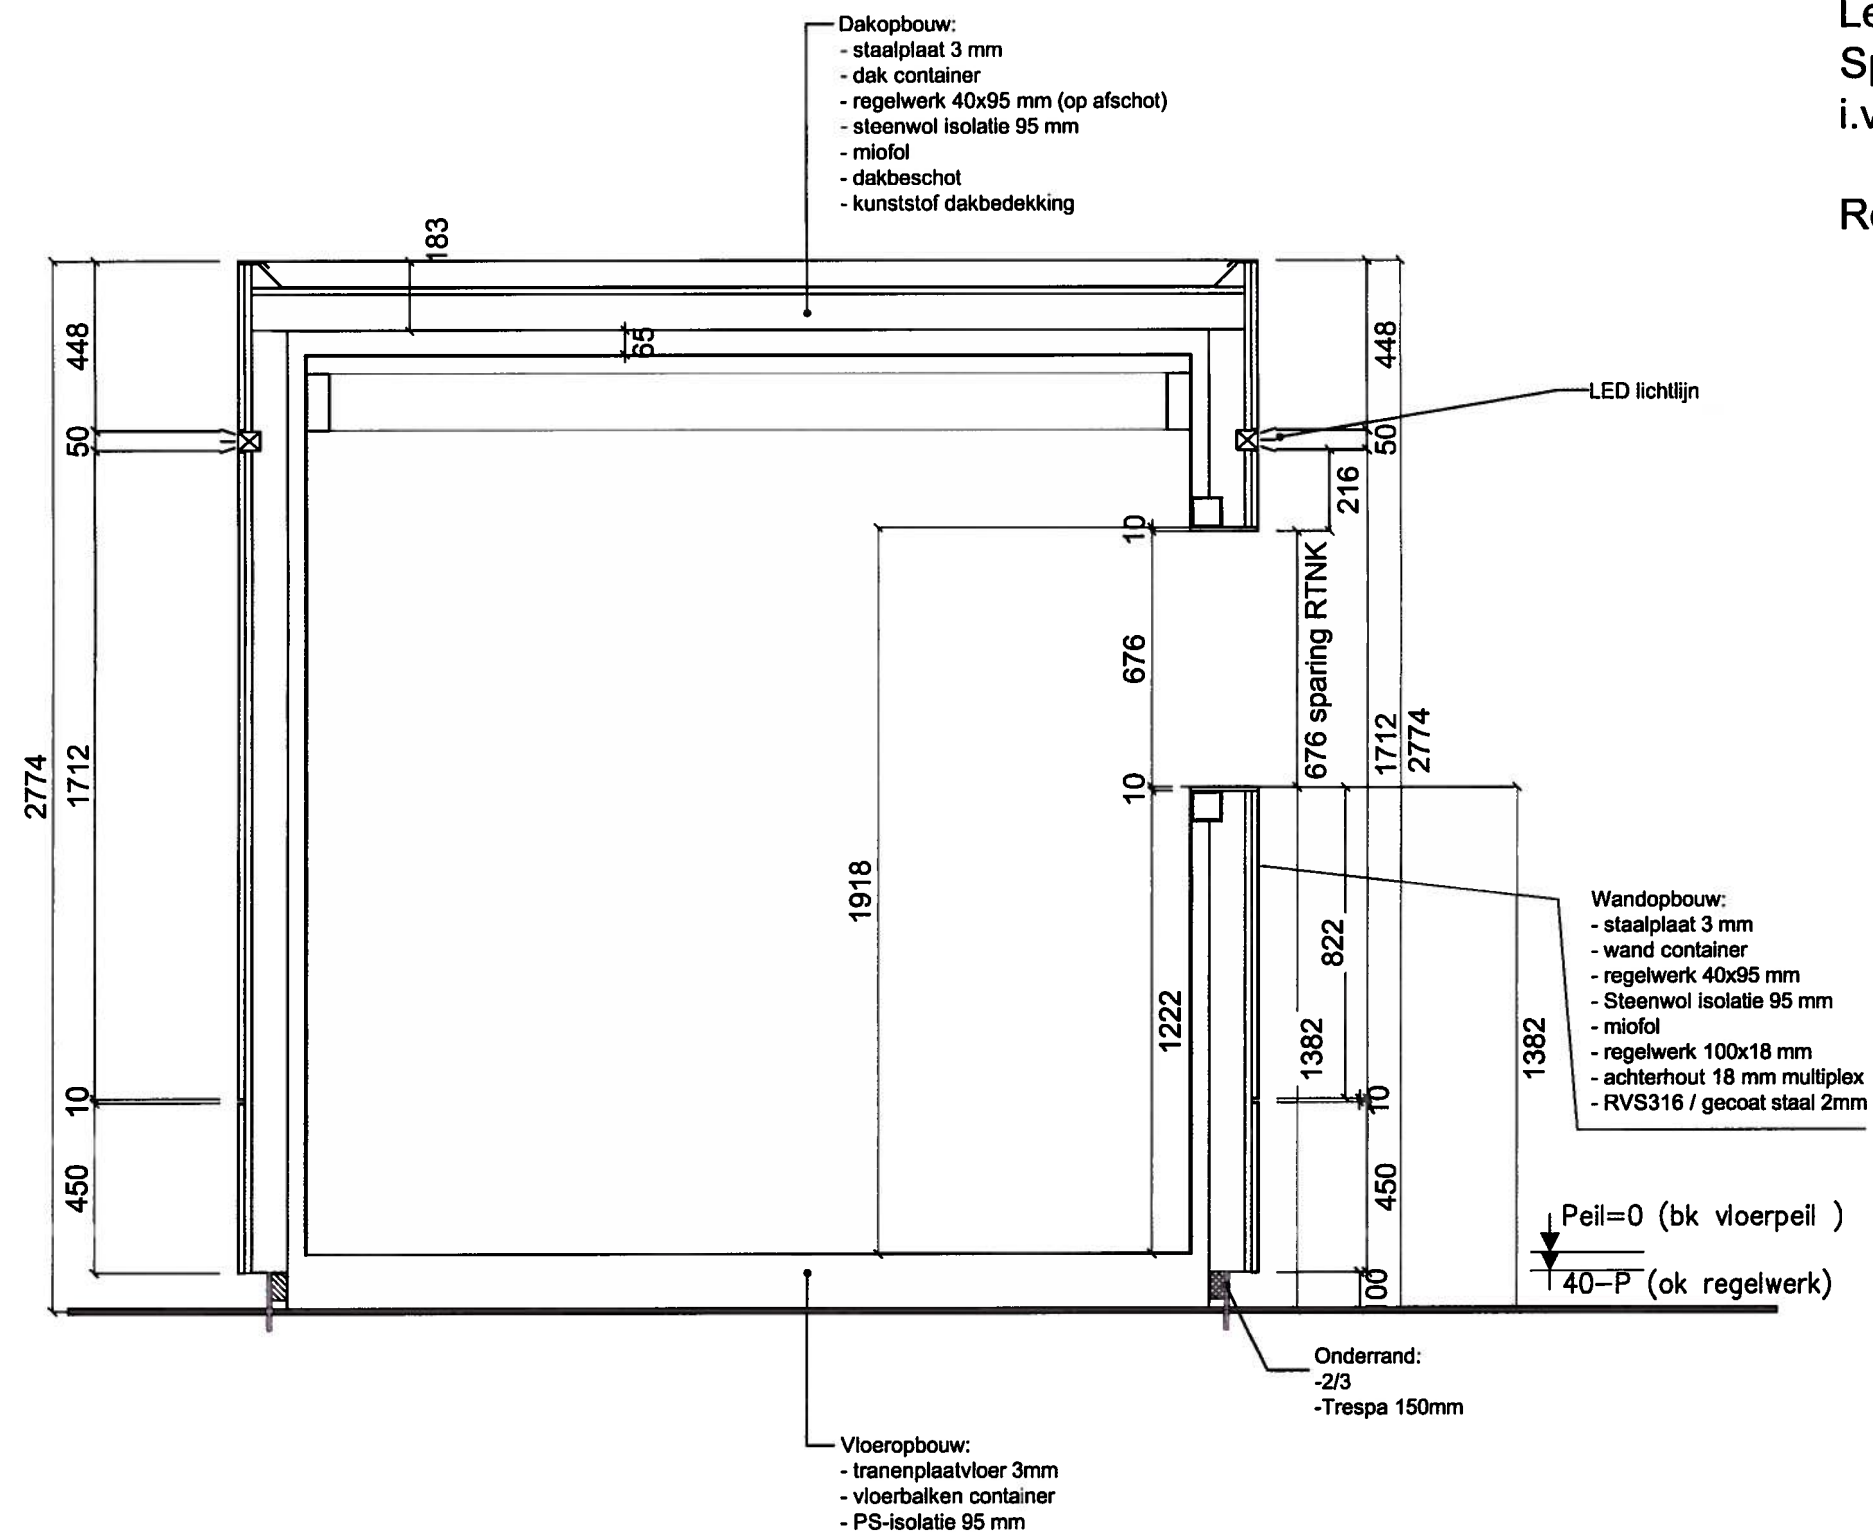

Let op!!
Sparingsmaten exact volgens tekening
i.v.m. te plaatsen apparatuur

Rondom een kabelgoot aanbrengen

REVISIE

() :
() :

Doorsnede 6(type B met sealbag)

Rabobank Centraal Zuid Limburg
Stand Alone Pinboxen
Provincialeweg Zuid 14, 6438 BE Oirsbeek

Projectnr.	15.0144	Size	A3
		Pr.Stat.	Opdracht
Blad	D06sb	Paraaf	
		Comm	
Schaal	1:20	Calc	
Bouwsysteem	Containers	Get.	HSys
Datum	05-06-15	MB	Proj
wijziging ()			TSys
wijziging ()			TCon