



Renvooi


- Brandcompartiment 1 - Pakhuis ca. 1.550 m²
- Brandcompartiment 2 - Expeditie en behandellijn ca. 2.235 m²
- Brandcompartiment 3 - Trafo ruimte ca. 15 m³
- Brandcompartiment 4 - LS ruimte ca. 40 m²
- Brandcompartiment 5 - Klimaat ca. 320 m²
- Brandcompartiment 6 - Machinekamer ca. 27 m²
- Brandcompartimentslijn 60 minuten WBDBO
- Brandcompartimentslijn 120 minuten WBDBO
- Zelfsluitend WBDBO 60 min + RD Ra
- Zelfsluitend WBDBO 120 min
- Zelfsluitend WBDBO 60 min + RD R200
- Vluchtroute aanduiding. Posities ter indicatie
- Noodverlichting
- Brandslanghaspel, lengte 30 m.
- Handbrandmelder
- Handbrandblusser

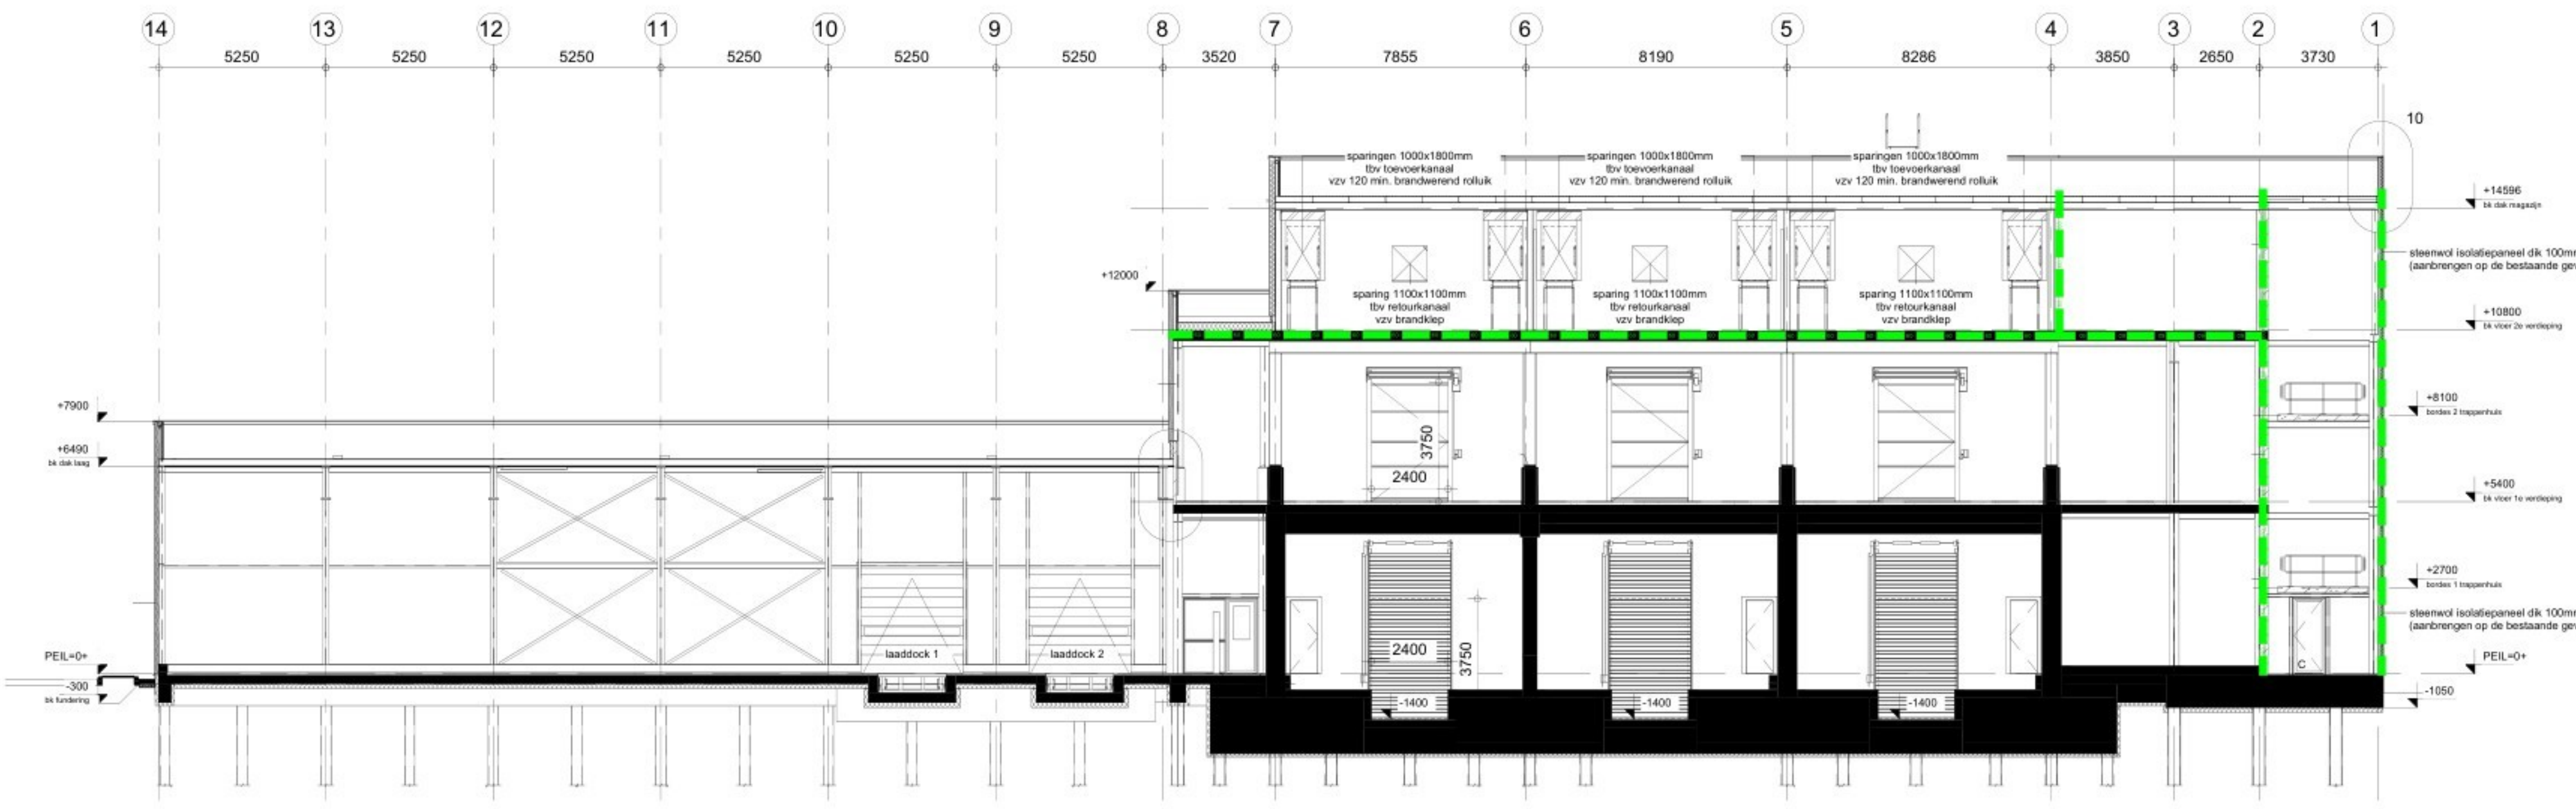


Doorsnede B-B (Expeditie+Omboxruimte)

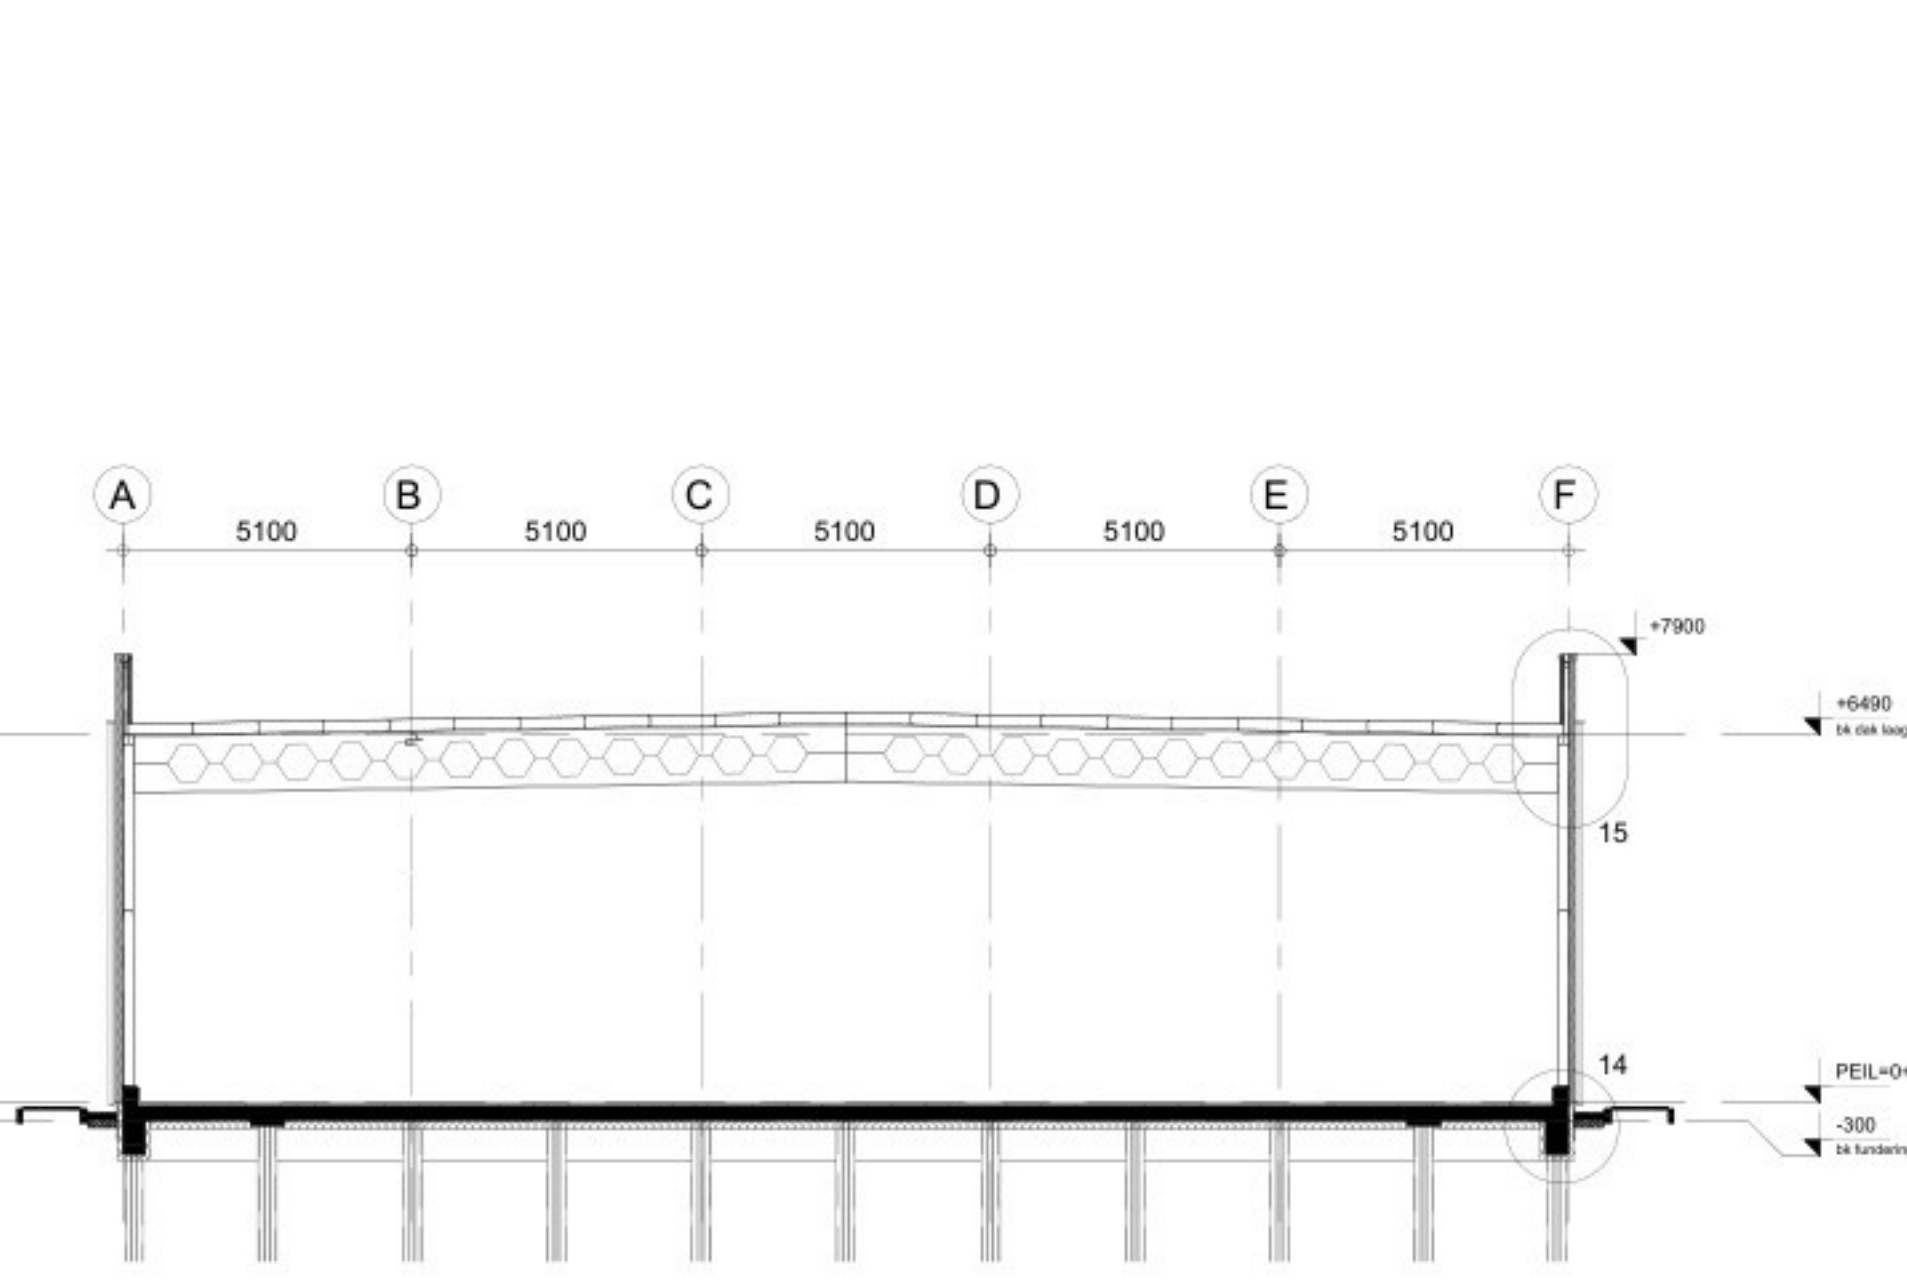


Doorsnede A-A (Expeditie)

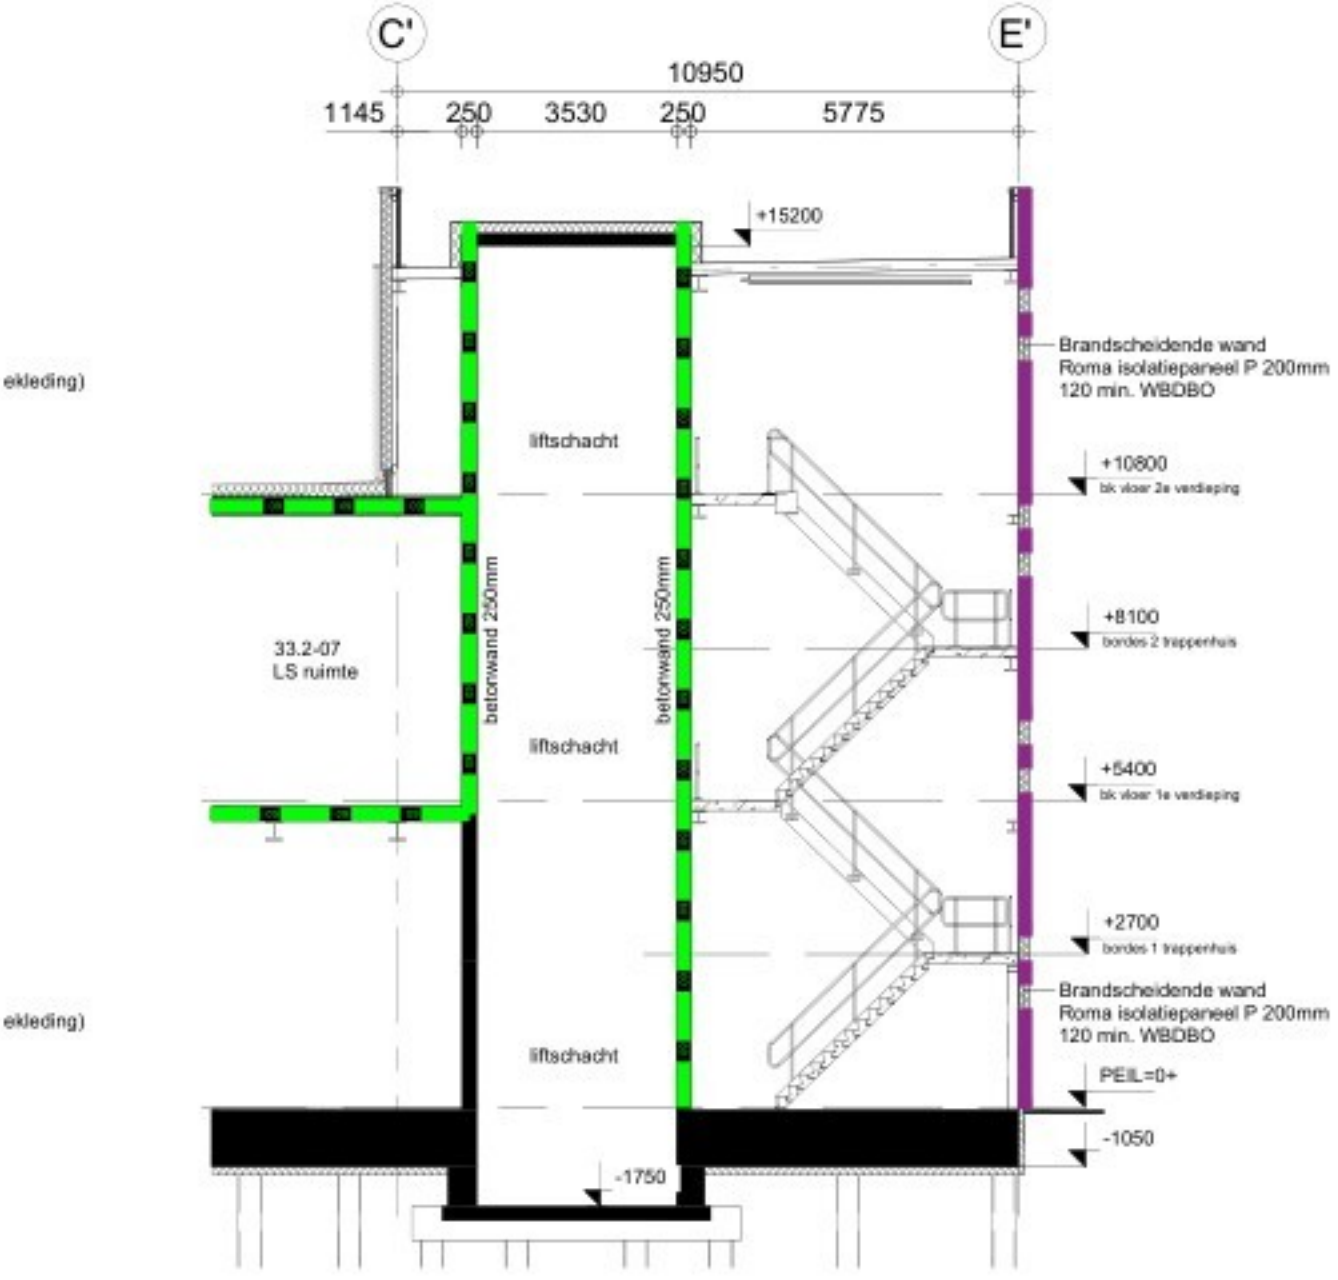

Trappenhuis A

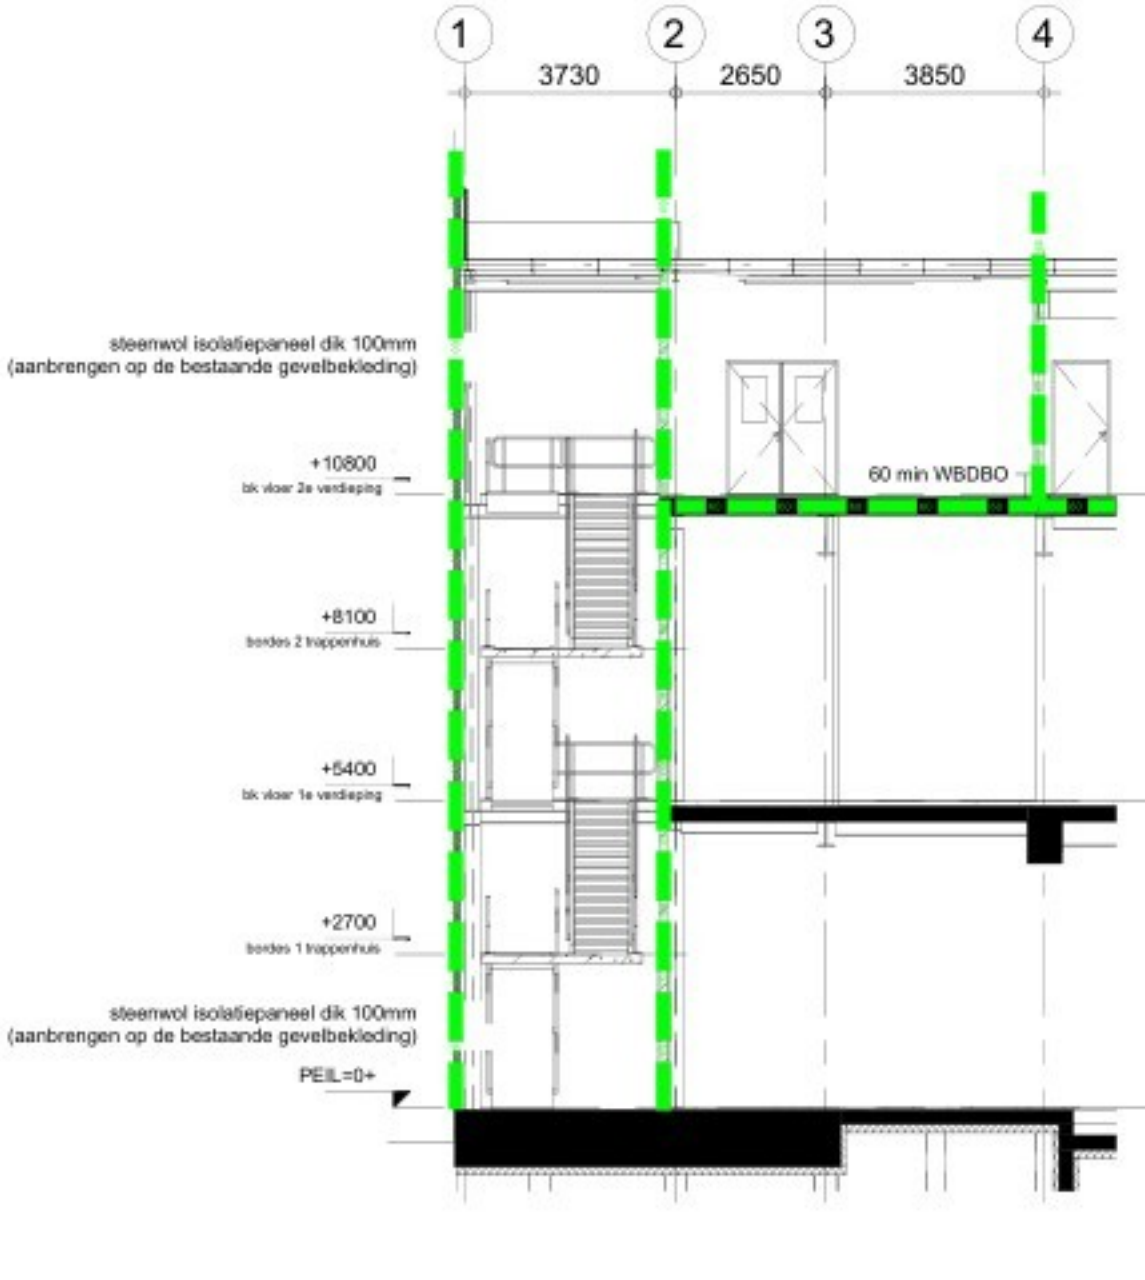

Trappenhuis B

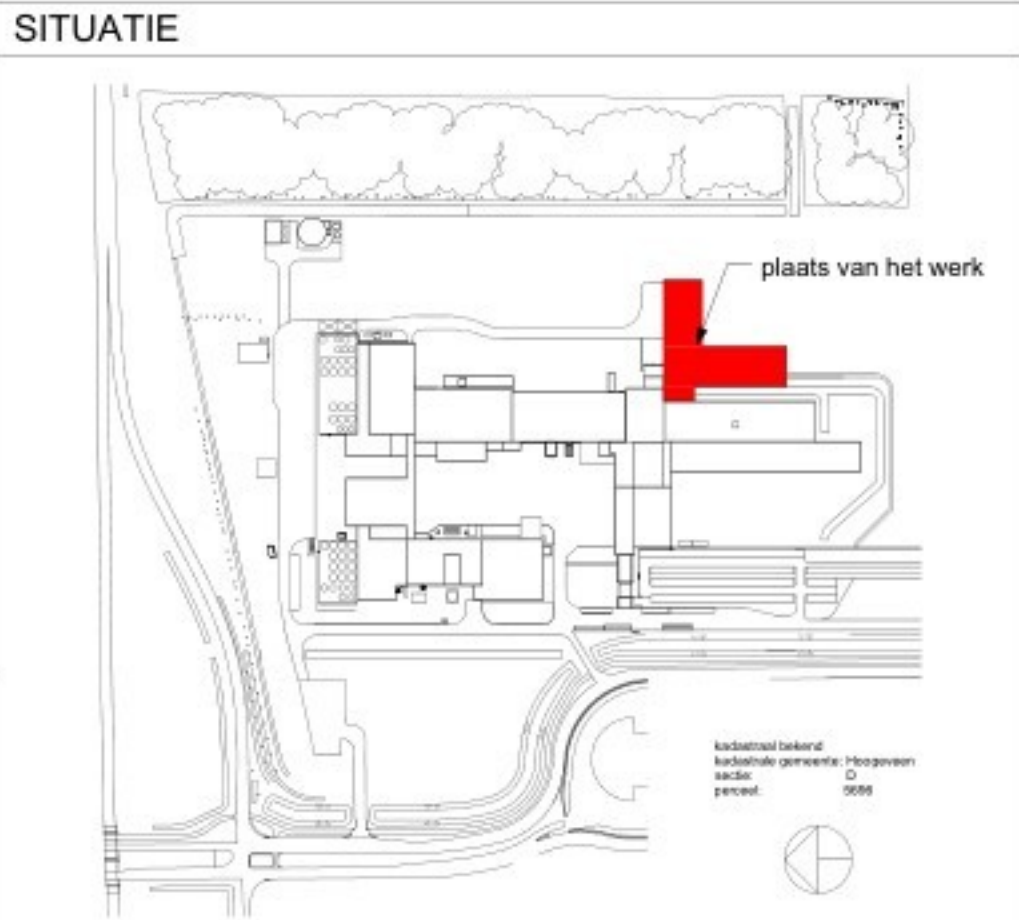



**Bezoekadres**  
Hoofdstraat 21, Borger  
Mozartlaan 25, Hilversum  
Postbus 105  
9530 AC Borger  
Telefoon  
+31 (0)599 - 23 55 28  
Email  
info@aivn.nl  
Internet  
www.aivn.nl

Nieuwbouw Pakhuis  
DOC kaas Hoogeveen  
Doorsneden  
Brandveiligheidsrapport  
Bijlage A  
Brandveiligheidsvoorzieningen

getekend : AMP  
datum : 31-07-2024  
formaat : A1  
schaal : 1:200  
projectnr. : AIVN24.0046  
bladnr. : 4 van 5

wijz. A : 28-02-2025  
wijz. B :  
wijz. C :  
wijz. D :  
wijz. E :  
wijz. F :

AIVN26.0046-001\_A

