

Tekeningenlijst Brandscheidingen (WBDBO)									
Tekeningnummer	Omschrijving A	Omschrijving B	Omschrijving C	Datum	Paraaf	Revisie	Revisie datum	Schaal	Formaat
BV A 9 00 02	BRANDVEILIGHEID	Brandscheidingen (WBDBO)	Begane Grond	2023-12-19	TM			1:100	A1L
BV A 9 01 02	BRANDVEILIGHEID	Brandscheidingen (WBDBO)	1e Verdieping	2023-12-19	TM			1:100	A1L
BV A 9 02 02	BRANDVEILIGHEID	Brandscheidingen (WBDBO)	2e Verdieping	2023-12-19	TM			1:100	A1L
BV A 9 03 02	BRANDVEILIGHEID	Brandscheidingen (WBDBO)	3e Verdieping	2023-12-19	TM			1:100	A1L
BV A 9 04 02	BRANDVEILIGHEID	Brandscheidingen (WBDBO)	4e Verdieping	2023-12-19	TM			1:100	A1L

ARCHITECTENAANDEMAAS

Wim Dabersbergplantsoen 40  
6221 SE Maastricht  
T: +31 (0) 43 261 50 30  
E: maas@architectenaandemaas.com

Stationweg 62 R-1  
3077 AS Rotterdam  
T: +31 (0) 10 256 12 22  
E: rotterdam@architectenaandemaas.com

Projectarchitect: Roland van Bussel  
Projectcoördinator: Twan Hermans  
Projectleider tekenkamer: Tim Meertens  
BIM Regisseur: -

Project:  
De Haven Spijkenisse - Blok A  
Veerweg  
3201 AS Spijkenisse

Opdrachtgever:  
Domus Vastgoedontwikkeling  
Tolweg 6a  
3741 LK Baarn

Onderwerp:  
BRANDVEILIGHEID  
Brandscheidingen (WBDBO)

Eerste datum			Paraaf
2023-12-19			TM
Schaal			Formaat
1:100	<div><div></div><div>123</div></div>	A1L	

Projectnummer		
678010		
Tekeningnummer		
BV A 9 -- 02		

BV A 9 -- 02


LEGENDA

30 minuten WBDBO + R200  
60 minuten WBDBO + R200

R200 n.v.t. bij brandscheidingen grenzend aan buitenlucht

brandslanghaspel  
brandblusser  
brandmelder

uitgang brandcompartment

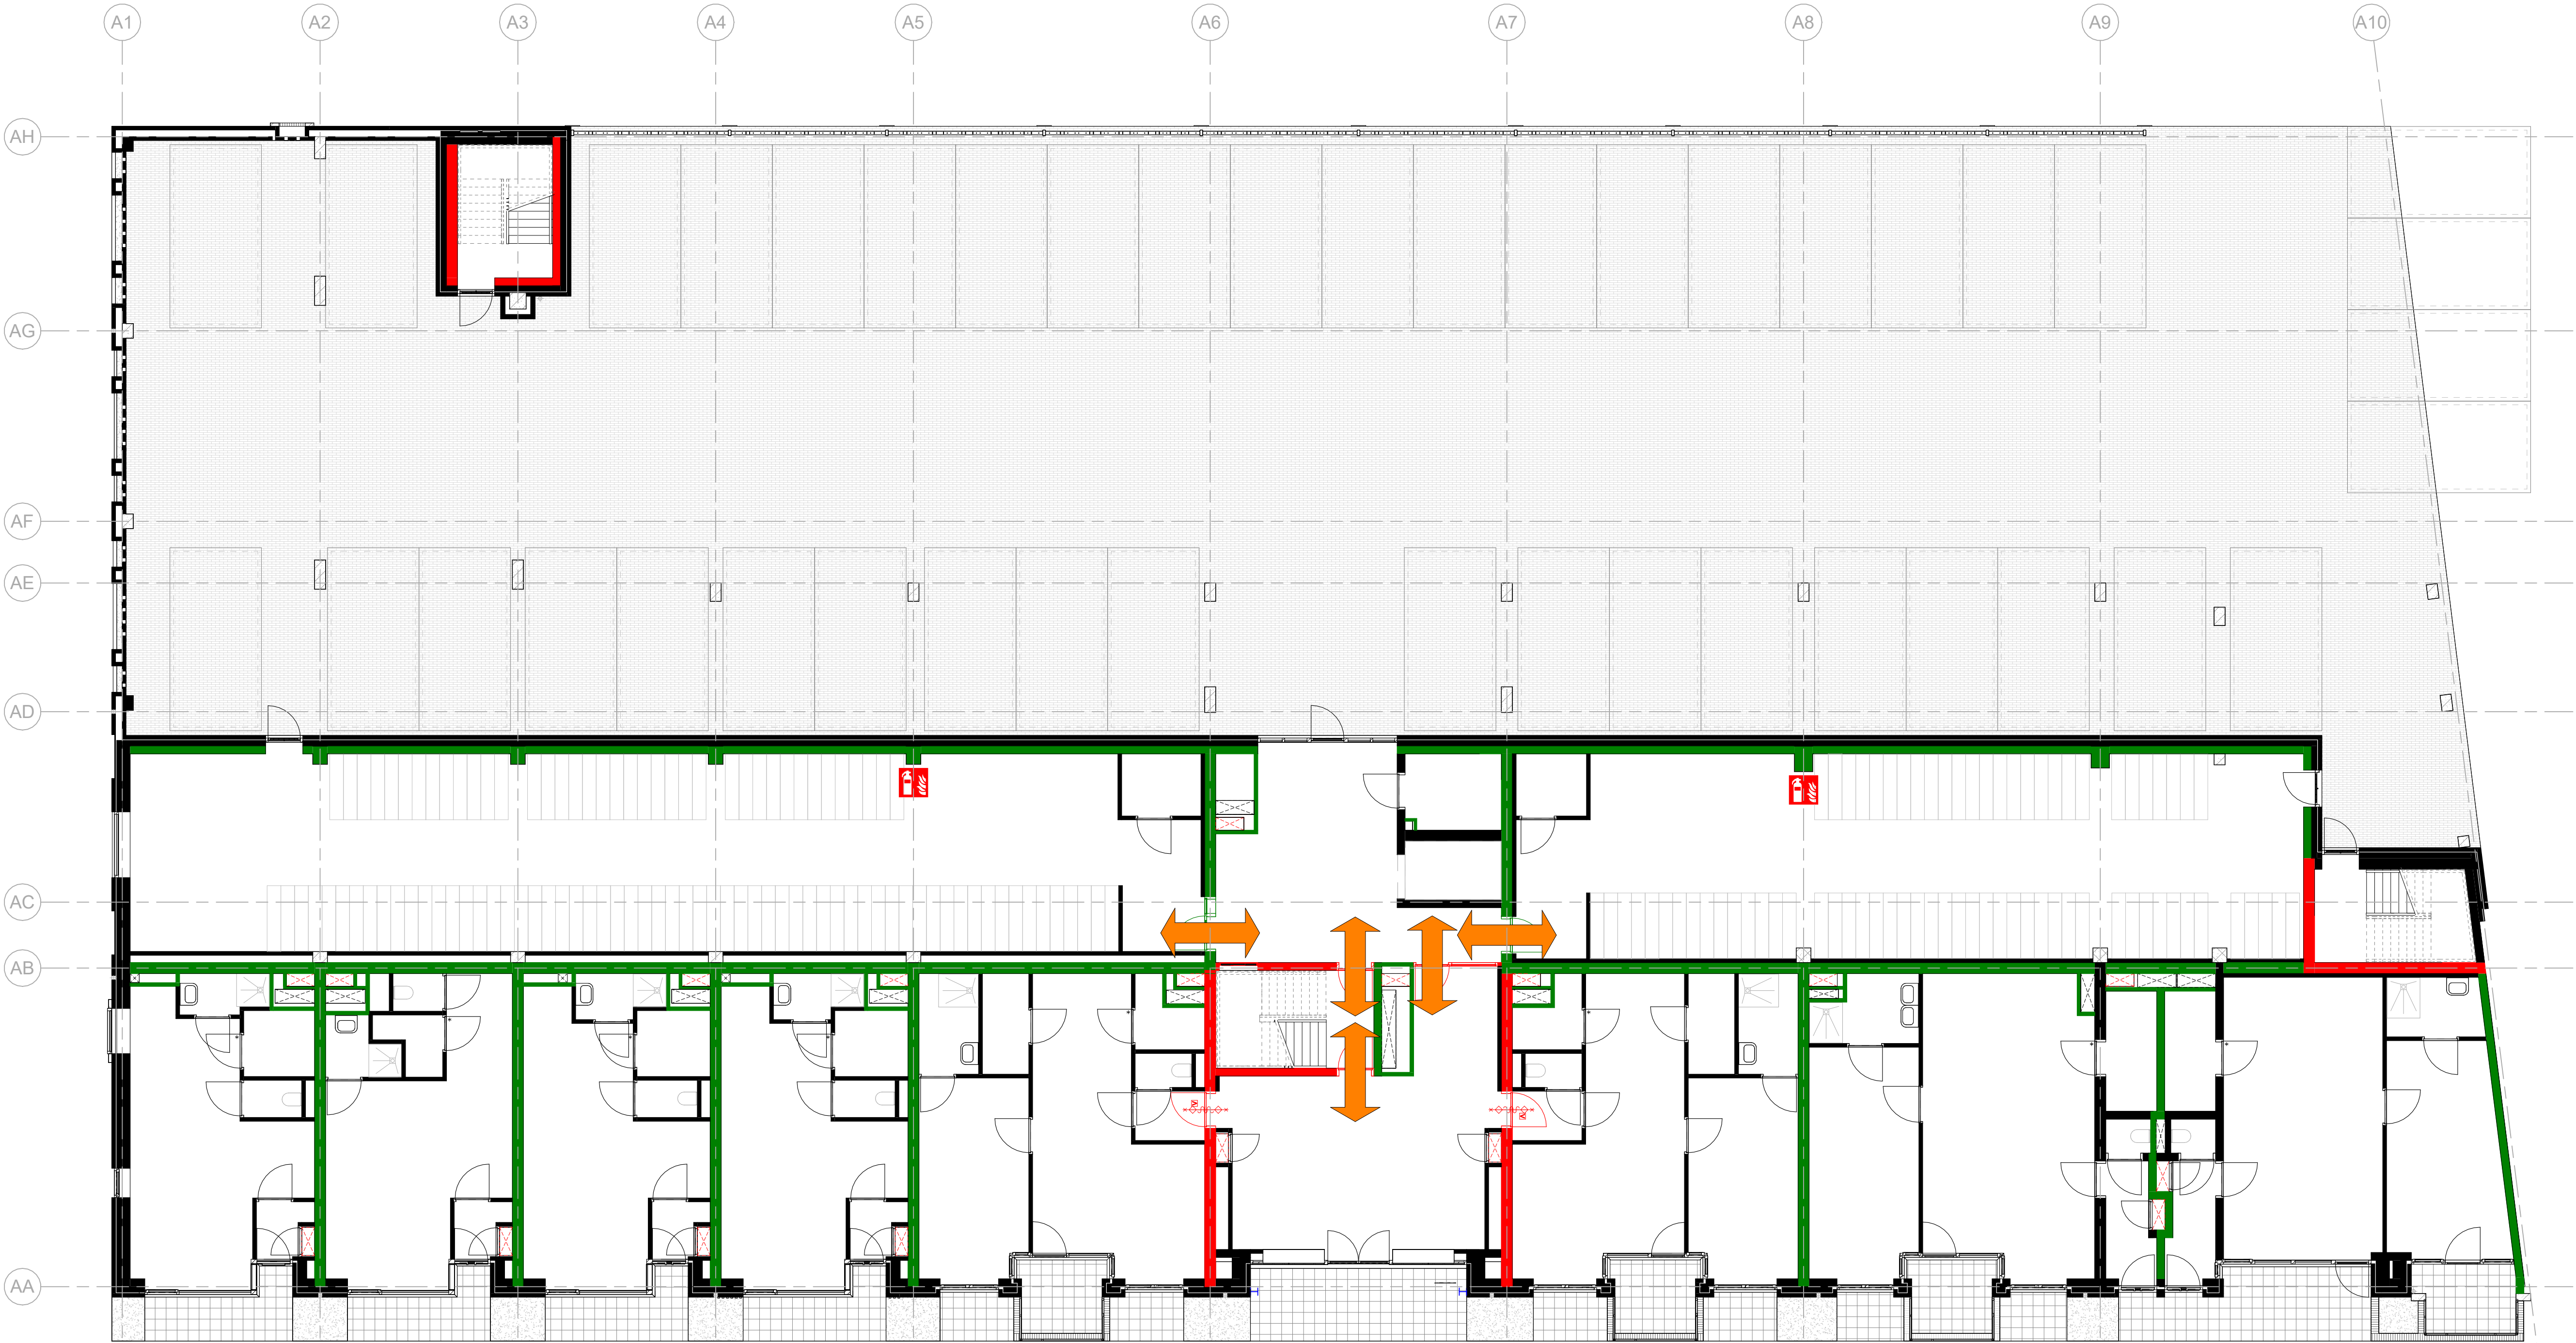

ARCHITECTENAANDEMAAS  
Wim Duijzenburglaan 40  
6221 SE Maastricht  
T: +31 (0) 43 261 50 30  
E: maas@architectenaandemaas.com

Stationweg 43-A-1  
3077 AS Rotterdam  
T: +31 (0) 10 256 10 22  
E: rotterdam@architectenaandemaas.com

Projectarchitect Roland van Bussel  
Projectcoördinator Twan Hermans  
Projectleider tekenkamer Tim Meertens  
BIM Regisseur -

Project  
De Haven Spijkenisse - Blok A  
Veerweg  
3201 AS Spijkenisse

Opdrachtgever  
Domus Vastgoedontwikkeling  
Tolweg 6a  
3741 LK Baarn

Onderwerp  
BRANDVEILIGHEID  
Brandscheidingen (WBDBO)  
Begane Grond


Eerste datum 2023-12-19 Paraaf TM

Schaal 1:100 Formaat A1L

Projectnummer

678010

BV A 9 00 02

LEGENDA

30 minuten WBDBO + R200  
60 minuten WBDBO + R200

R200 n.v.t. bij brandscheidingen grenzend aan buitenlucht

- brandslanghaspel  
brandblusser  
brandmelder  
uitgang brandcompartment



ARCHITECTENAANDEMAAS

Wim Duijterweg 40  
6221 SE Maastricht  
T: +31 (0) 43 281 90 30  
E: maas@architectenaandemaas.com

Stationweg 43 A-1  
3077 AS Rotterdam  
T: +31 (0) 10 256 10 22  
E: rotterdam@architectenaandemaas.com

Projectarchitect: Roland van Bussel  
Projectcoördinator: Twan Hermans  
Projectleider tekenkamer: Tim Meertens  
BIM Regisseur: -

Project:  
De Haven Spijkenisse - Blok A  
Veerweg  
3201 AS Spijkenisse

Opdrachtgever:  
Domus Vastgoedontwikkeling  
Tolweg 6a  
3741 LK Baarn

Onderwerp:  
BRANDVEILIGHEID  
Brandscheidingen (WBDBO)  
1e Verdieping


Eerste datum: 2023-12-19  
Schaal: 1:100  
Formaat: A1L

Projectnummer: 678010

Tekeningnummer: BV A 9 01 02

678010  
BV A 9 01 02



LEGENDA

30 minuten WBDBO + R200  
60 minuten WBDBO + R200

R200 n.v.t. bij brandscheidingen grenzend aan buitenlucht

- brandslanghaspel  
brandblusser  
brandmelder  
uitgang brandcompartment



ARCHITECTENAANDEMAAS  
Wim Duijterweg 40  
6221 SE Maastricht  
T: +31 (0) 43 281 90 30  
E: maas@architectenaandemaas.com

Stationweg 43-A-1  
3077 AS Rotterdam  
T: +31 (0) 10 256 10 22  
E: roland@architectenaandemaas.com

Projectarchitect: Roland van Bussel  
Projectcoördinator: Twan Hermans  
Projectleider tekenkamer: Tim Meertens  
BIM Regisseur: -

Project:  
De Haven Spijkenisse - Blok A  
Veerweg  
3201 AS Spijkenisse

Opdrachtgever:  
Domus Vastgoedontwikkeling  
Tolweg 6a  
3741 LK Baarn

Onderwerp:  
BRANDVEILIGHEID  
Brandscheidingen (WBDBO)  
2e Verdieping


Eerste datum: 2023-12-19  
Schale: 1:100  
Formaat: A1L

Projectnummer: 678010

Tekeningnummer: BV A 9 02 02

678010


BV A 9 02 02

LEGENDA

30 minuten WBDBO + R200  
60 minuten WBDBO + R200

R200 n.v.t. bij brandscheidingen grenzend aan buitenlucht

- brandslanghaspel  
brandblusser  
brandmelder  
uitgang brandcompartment

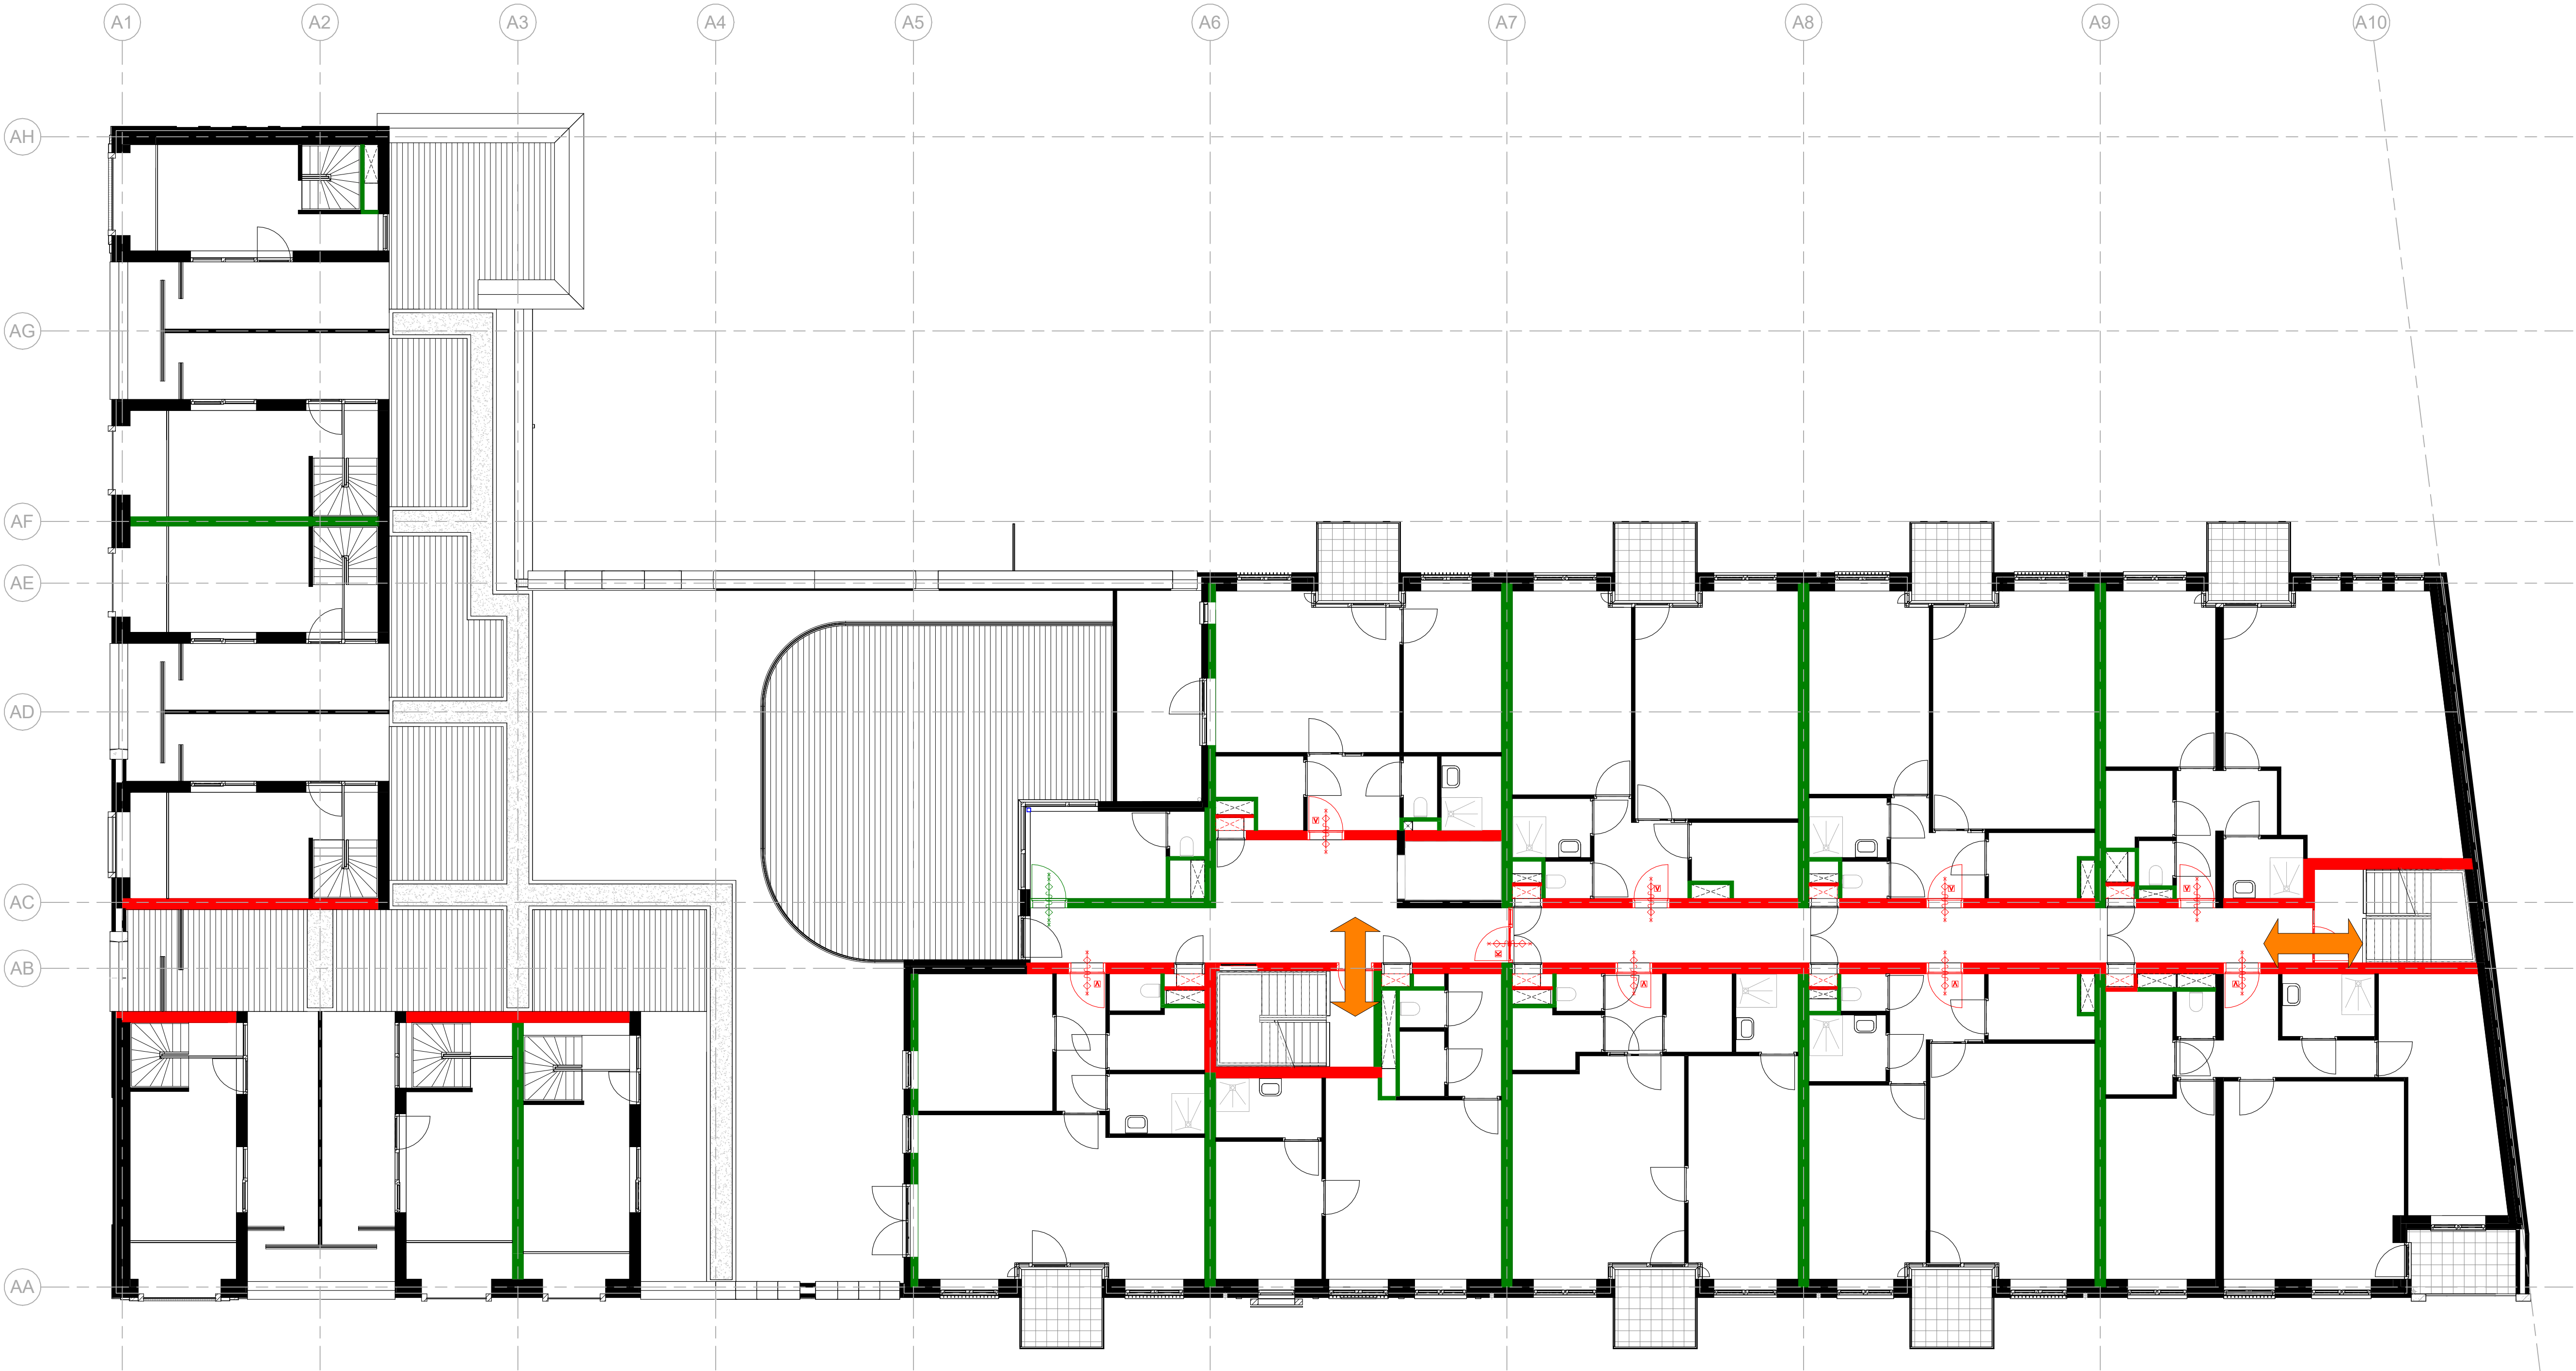

ARCHITECTENAANDEMAAS  
Wim Duijterweg 40  
6221 SE Maastricht  
T: +31 (0) 43 281 90 30  
E: maas@architectenaandemaas.com

Stationweg 42-1  
3077 AS Rotterdam  
T: +31 (0) 10 256 10 22  
E: roland@architectenaandemaas.com

Projectarchitect: Roland van Bussel  
Projectcoördinator: Twan Hermans  
Projectleider tekenkamer: Tim Meertens  
BIM Regisseur: -

Project:  
De Haven Spijkenisse - Blok A  
Veerweg  
3201 AS Spijkenisse

Opdrachtgever:  
Domus Vastgoedontwikkeling  
Tolweg 6a  
3741 LK Baarn

Onderwerp:  
BRANDVEILIGHEID  
Brandscheidingen (WBDBO)  
3e Verdieping


Eerste datum: 2023-12-19  
Schaal: 1:100  
Formaat: A1L

Projectnummer: 678010

Tekeningnummer: BV A 9 03 02

678010


BV A 9 03 02

LEGENDA

30 minuten WBDBO + R200  
60 minuten WBDBO + R200

R200 n.v.t. bij brandscheidingen grenzend aan buitenlucht

-  brandslanghaspel
-  brandblusser
-  brandmelder
-  uitgang brandcompartment

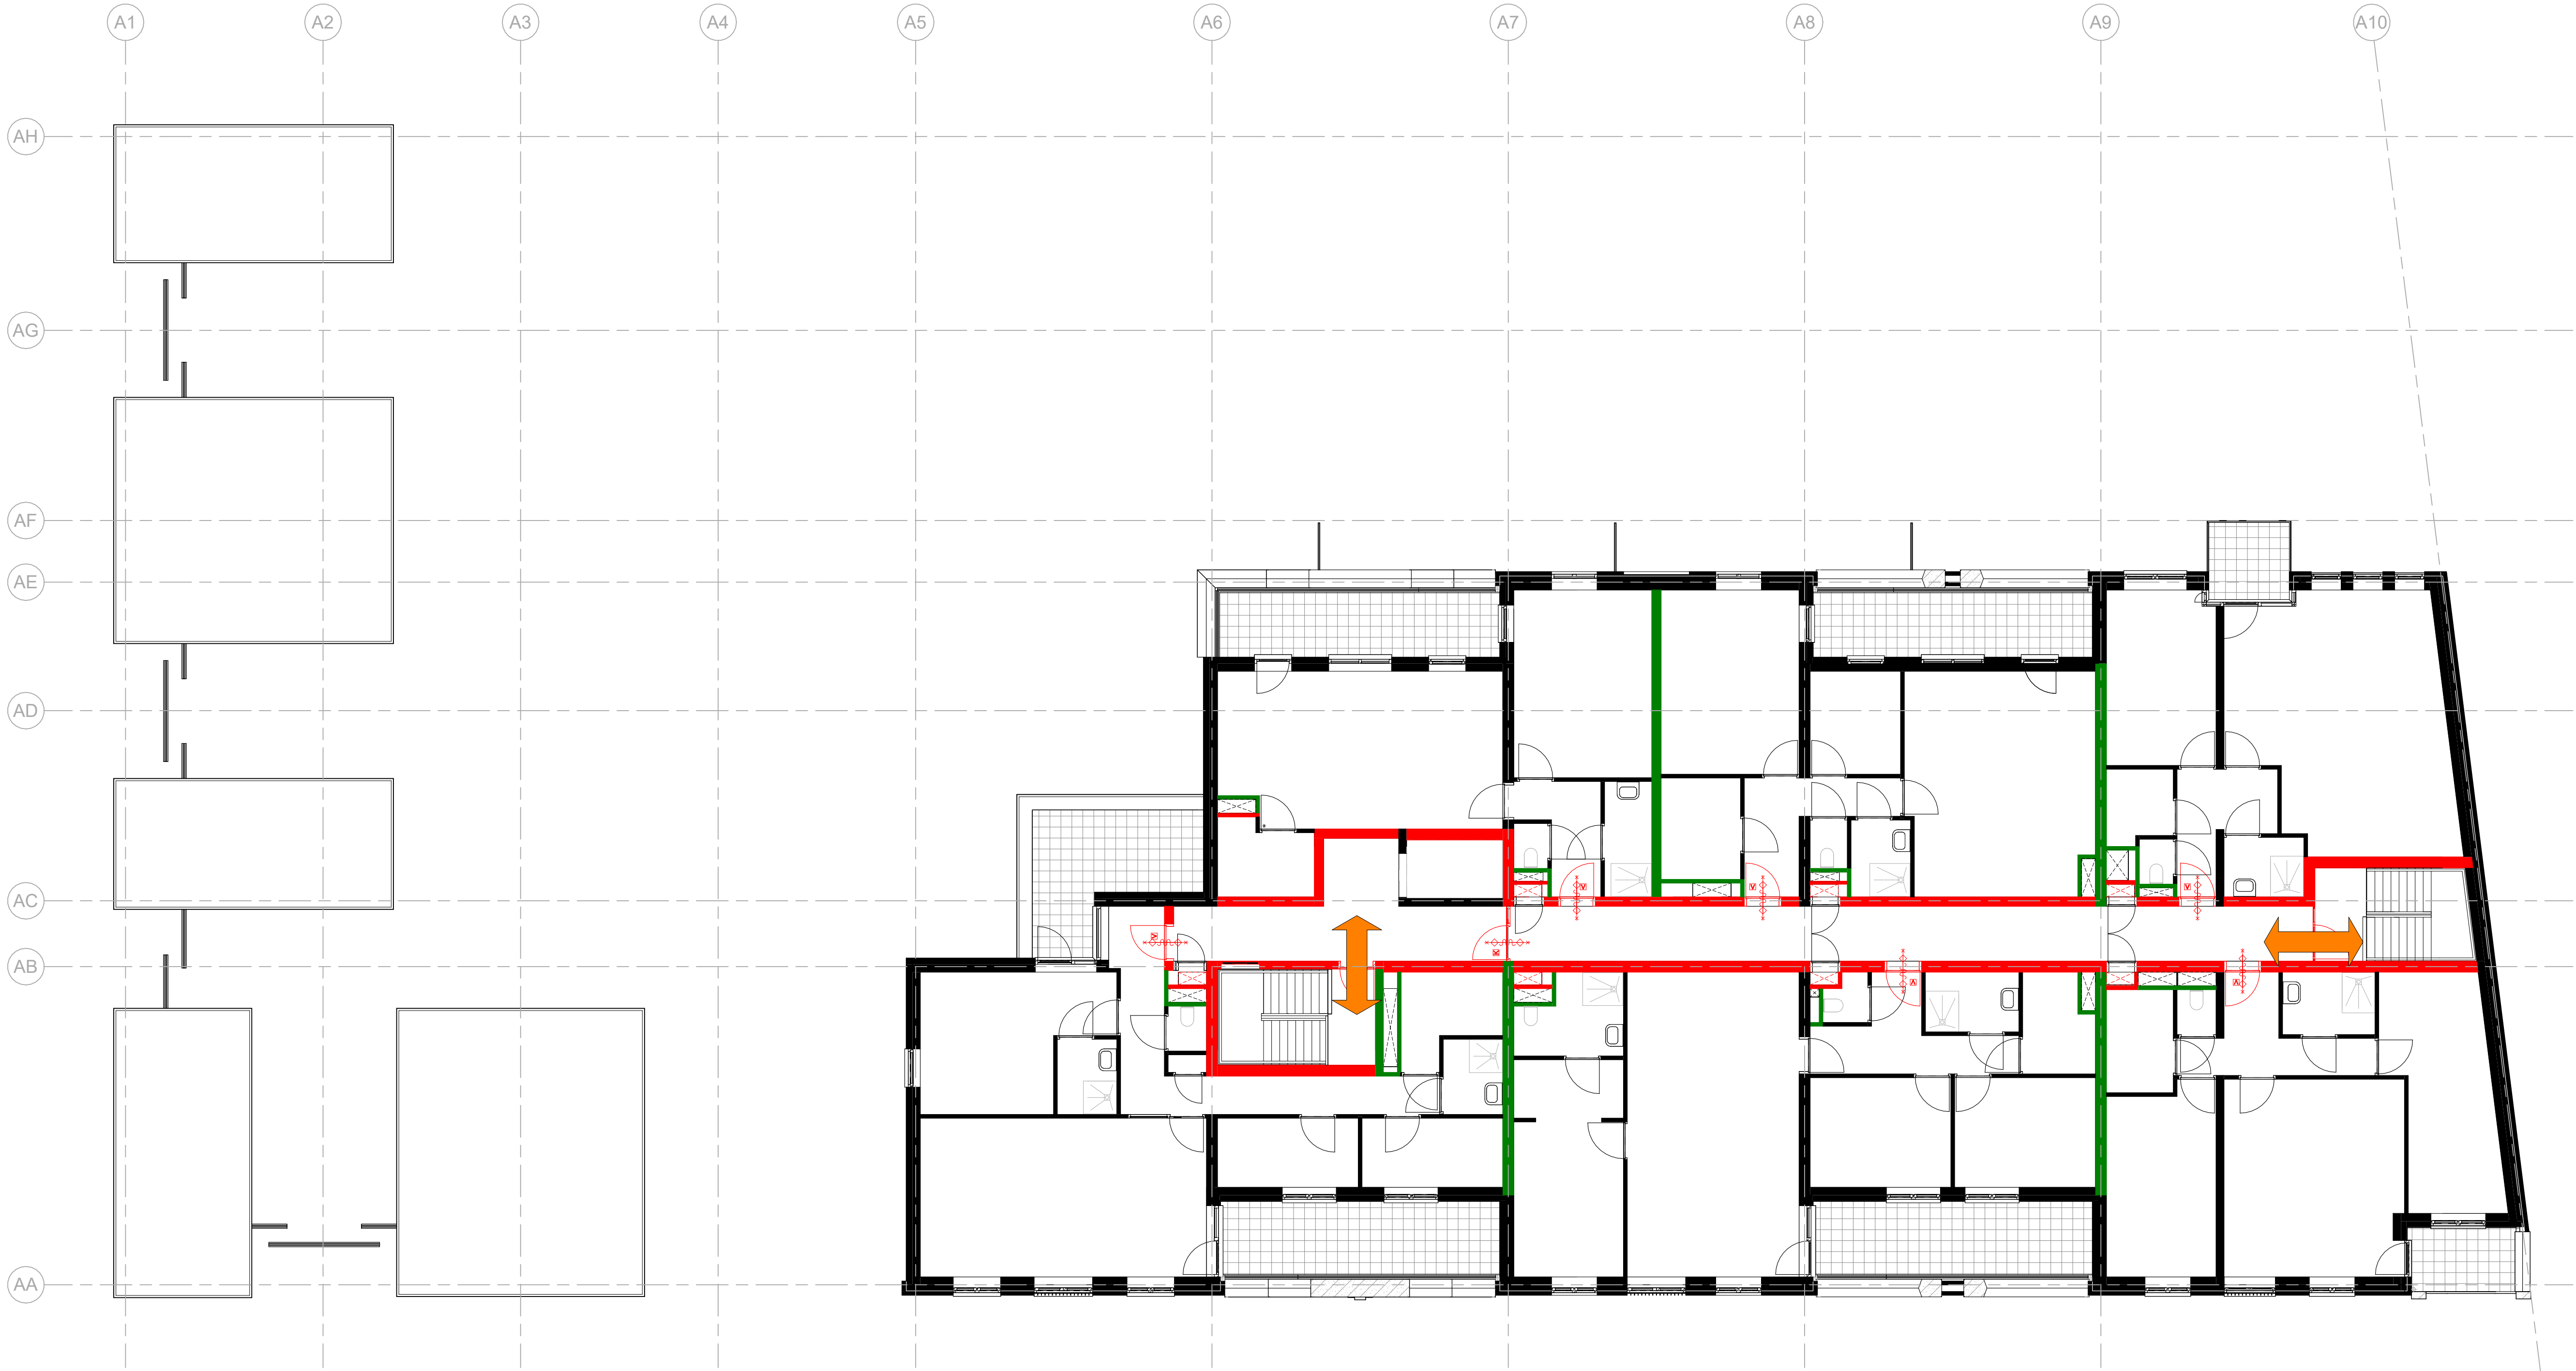

ARCHITECTENAANDEMAAS

Wim Duijterweg 40  
6221 SE Maastricht  
T: +31 (0) 43 281 90 30  
E: maas@architectenaandemaas.com

Stationweg 42-44  
3077 AS Rotterdam  
T: +31 (0) 10 256 10 22  
E: roland@architectenaandemaas.com

Projectarchitect: Roland van Bussel  
Projectcoördinator: Twan Hermans  
Projectleider tekenkamer: Tim Meertens  
BIM Regisseur: -

Project:  
De Haven Spijkenisse - Blok A  
Veerweg  
3201 AS Spijkenisse

Opdrachtgever:  
Domus Vastgoedontwikkeling  
Tolweg 6a  
3741 LK Baarn

Onderwerp:  
BRANDVEILIGHEID  
Brandscheidingen (WBDBO)  
4e Verdieping


Eerste datum: 2023-12-19 Paraaf: TM

Schaal: 1:100 Formaat: A1L

Projectnummer:

678010

BV A 9 04 02