

Tekeningenlijst Brandscheidingen (WBDBO)									
Tekeningnummer	Omschrijving A	Omschrijving B	Omschrijving C	Datum	Paraaf	Revisie	Revisie datum	Schaal	Formaat
BV C 9 00 02	BRANDVEILIGHEID	Brandscheidingen (WBDBO)	Begane Grond	2023-12-19	TM			1:100	A2L
BV C 9 01 02	BRANDVEILIGHEID	Brandscheidingen (WBDBO)	1e Verdieping	2023-12-19	TM			1:100	A2L
BV C 9 02 02	BRANDVEILIGHEID	Brandscheidingen (WBDBO)	2e Verdieping	2023-12-19	TM			1:100	A2L
BV C 9 03 02	BRANDVEILIGHEID	Brandscheidingen (WBDBO)	3e Verdieping	2023-12-19	TM			1:100	A2L
BV C 9 04 02	BRANDVEILIGHEID	Brandscheidingen (WBDBO)	4e Verdieping	2023-12-19	TM			1:100	A2L
BV C 9 05 02	BRANDVEILIGHEID	Brandscheidingen (WBDBO)	5e Verdieping	2023-12-19	TM			1:100	A2L

ARCHITECTENAANDEMAAS

Wim Duisenbergplantsoen 49  
6221 SE Maastricht  
T: +31 (0) 43 351 50 00  
E: [maastricht@architectenaandemaas.com](mailto:maastricht@architectenaandemaas.com)

Stadionweg 43 A-1  
3077 AS Rotterdam  
T: +31 (0)10 206 02 22  
E: [rotterdam@architectenaandemaas.com](mailto:rotterdam@architectenaandemaas.com)

Projectarchitect	Roland van Bussel
Projectcoördinator	Twan Hermans
Projectleider tekenkamer	Tim Meertens
BIM Regisseur	-

Project  
De Haven Spijkenisse - Blok C  
Veerweg  
3201 AS Spijkenisse

Opdrachtgever  
Domus Vastgoedontwikkeling  
Tolweg 6a  
3741 LK Baarn

Onderwerp  
BRANDVEILIGHEID  
Brandscheidingen (WBDBO)


Eerste datum	Paraaf
2023-12-19	TM

Schaal	Formaat
1:100	A2L

Projectnummer	
678010	

Tekeningnummer	
BV C 9 -- 02	

BV C 9 -- 02


LEGENDA

30 minuten WBDBO + R200  
60 minuten WBDBO + R200

R200 n.v.t. bij brandscheidingen grenzend aan buitenlucht

brandslanghaspel  
brandblusser  
brandmelder

uitgang brandcompartiment

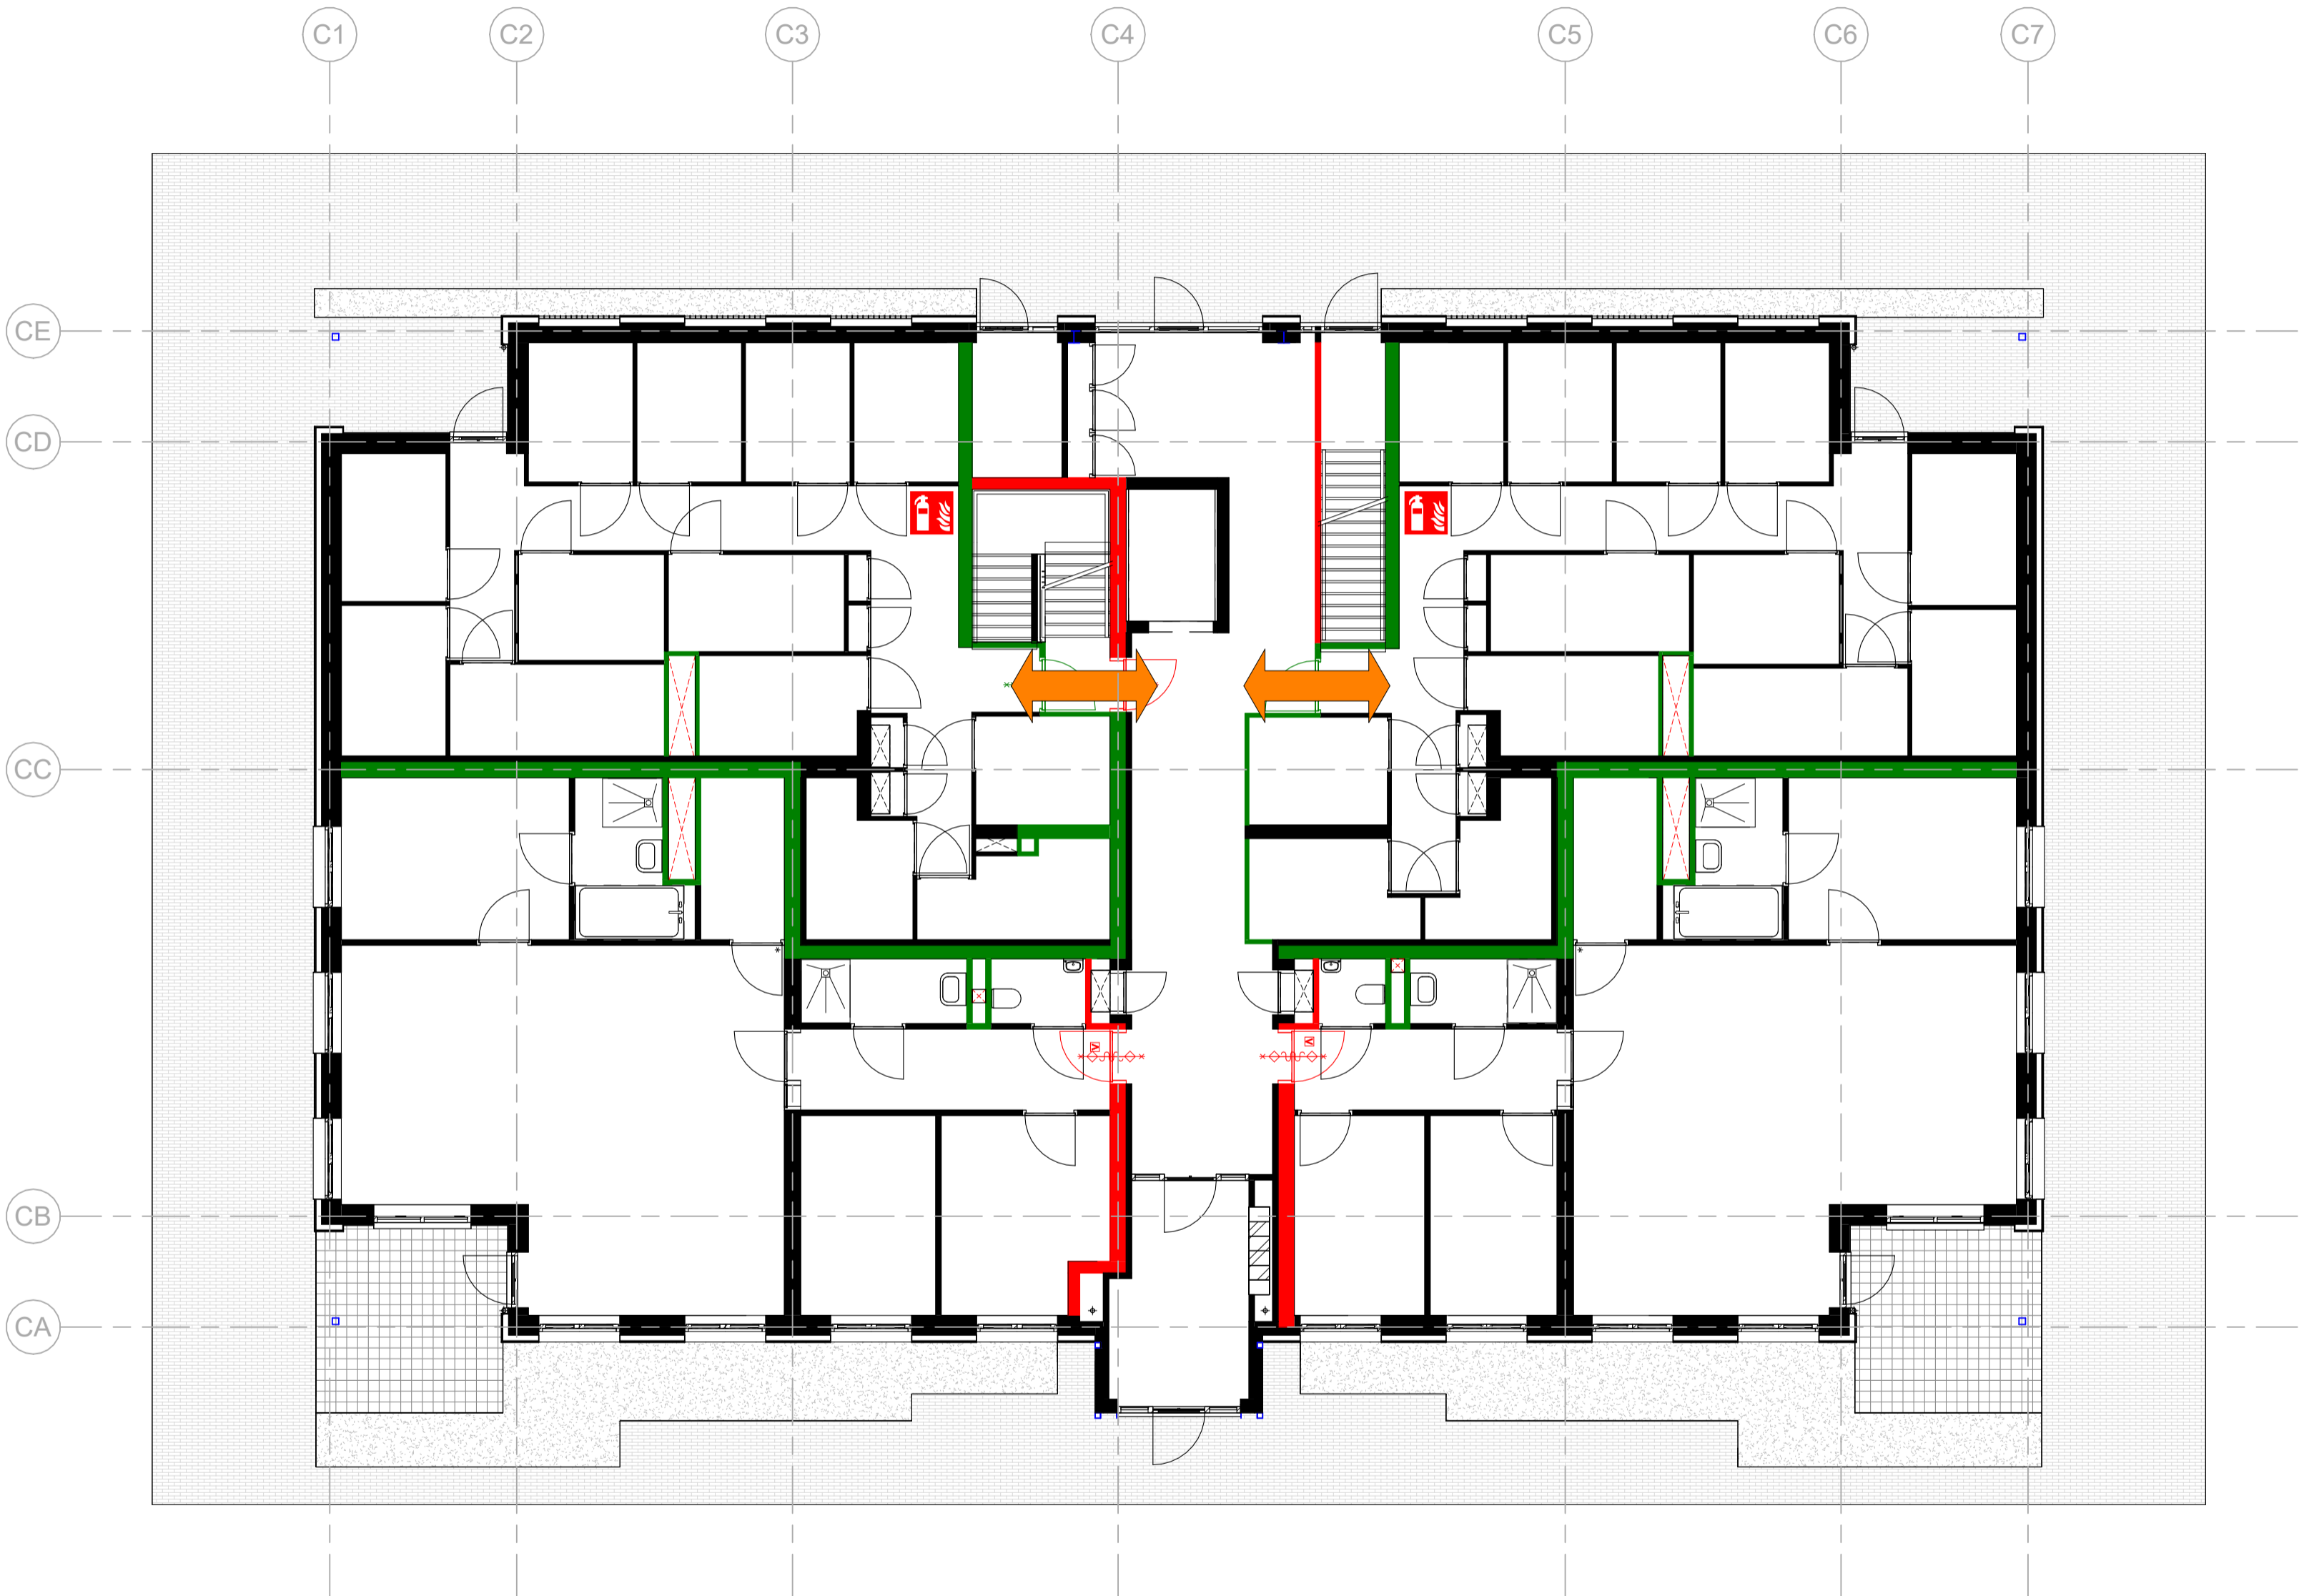

ARCHITECTENAANDEMAAS

Wim Duijsenbergplantsoen 49  
6221 SE Maastricht  
T: +31 (0) 43 351 50 00  
E: maastricht@architectenaandemaas.com

Stadionweg 43 A-1  
3077 AS Rotterdam  
T: +31 (0)10 206 02 22  
E: rotterdam@architectenaandemaas.com

Projectarchitect Roland van Bussel  
Projectcoördinator Twan Hermans  
Projectleider tekenkamer Tim Meertens  
BIM Regisseur -

Project  
De Haven Spijkenisse - Blok C  
Veerweg  
3201 AS Spijkenisse  
Opdrachtgever  
Domus Vastgoedontwikkeling  
Tolweg 6a  
3741 LK Baarn  
Onderwerp  
BRANDVEILIGHEID  
Brandscheidingen (WBDBO)  
Begane Grond


Eerste datum 2023-12-19 Paraaf TM

Schaal 1:100 Formaat A2L

Projectnummer 678010

Tekeningnummer BV C 9 00 02


LEGENDA

30 minuten WBDBO + R200  
60 minuten WBDBO + R200

R200 n.v.t. bij brandscheidingen grenzend aan buitenlucht

brandslanghaspel  
brandblusser  
brandmelder

uitgang brandcompartiment

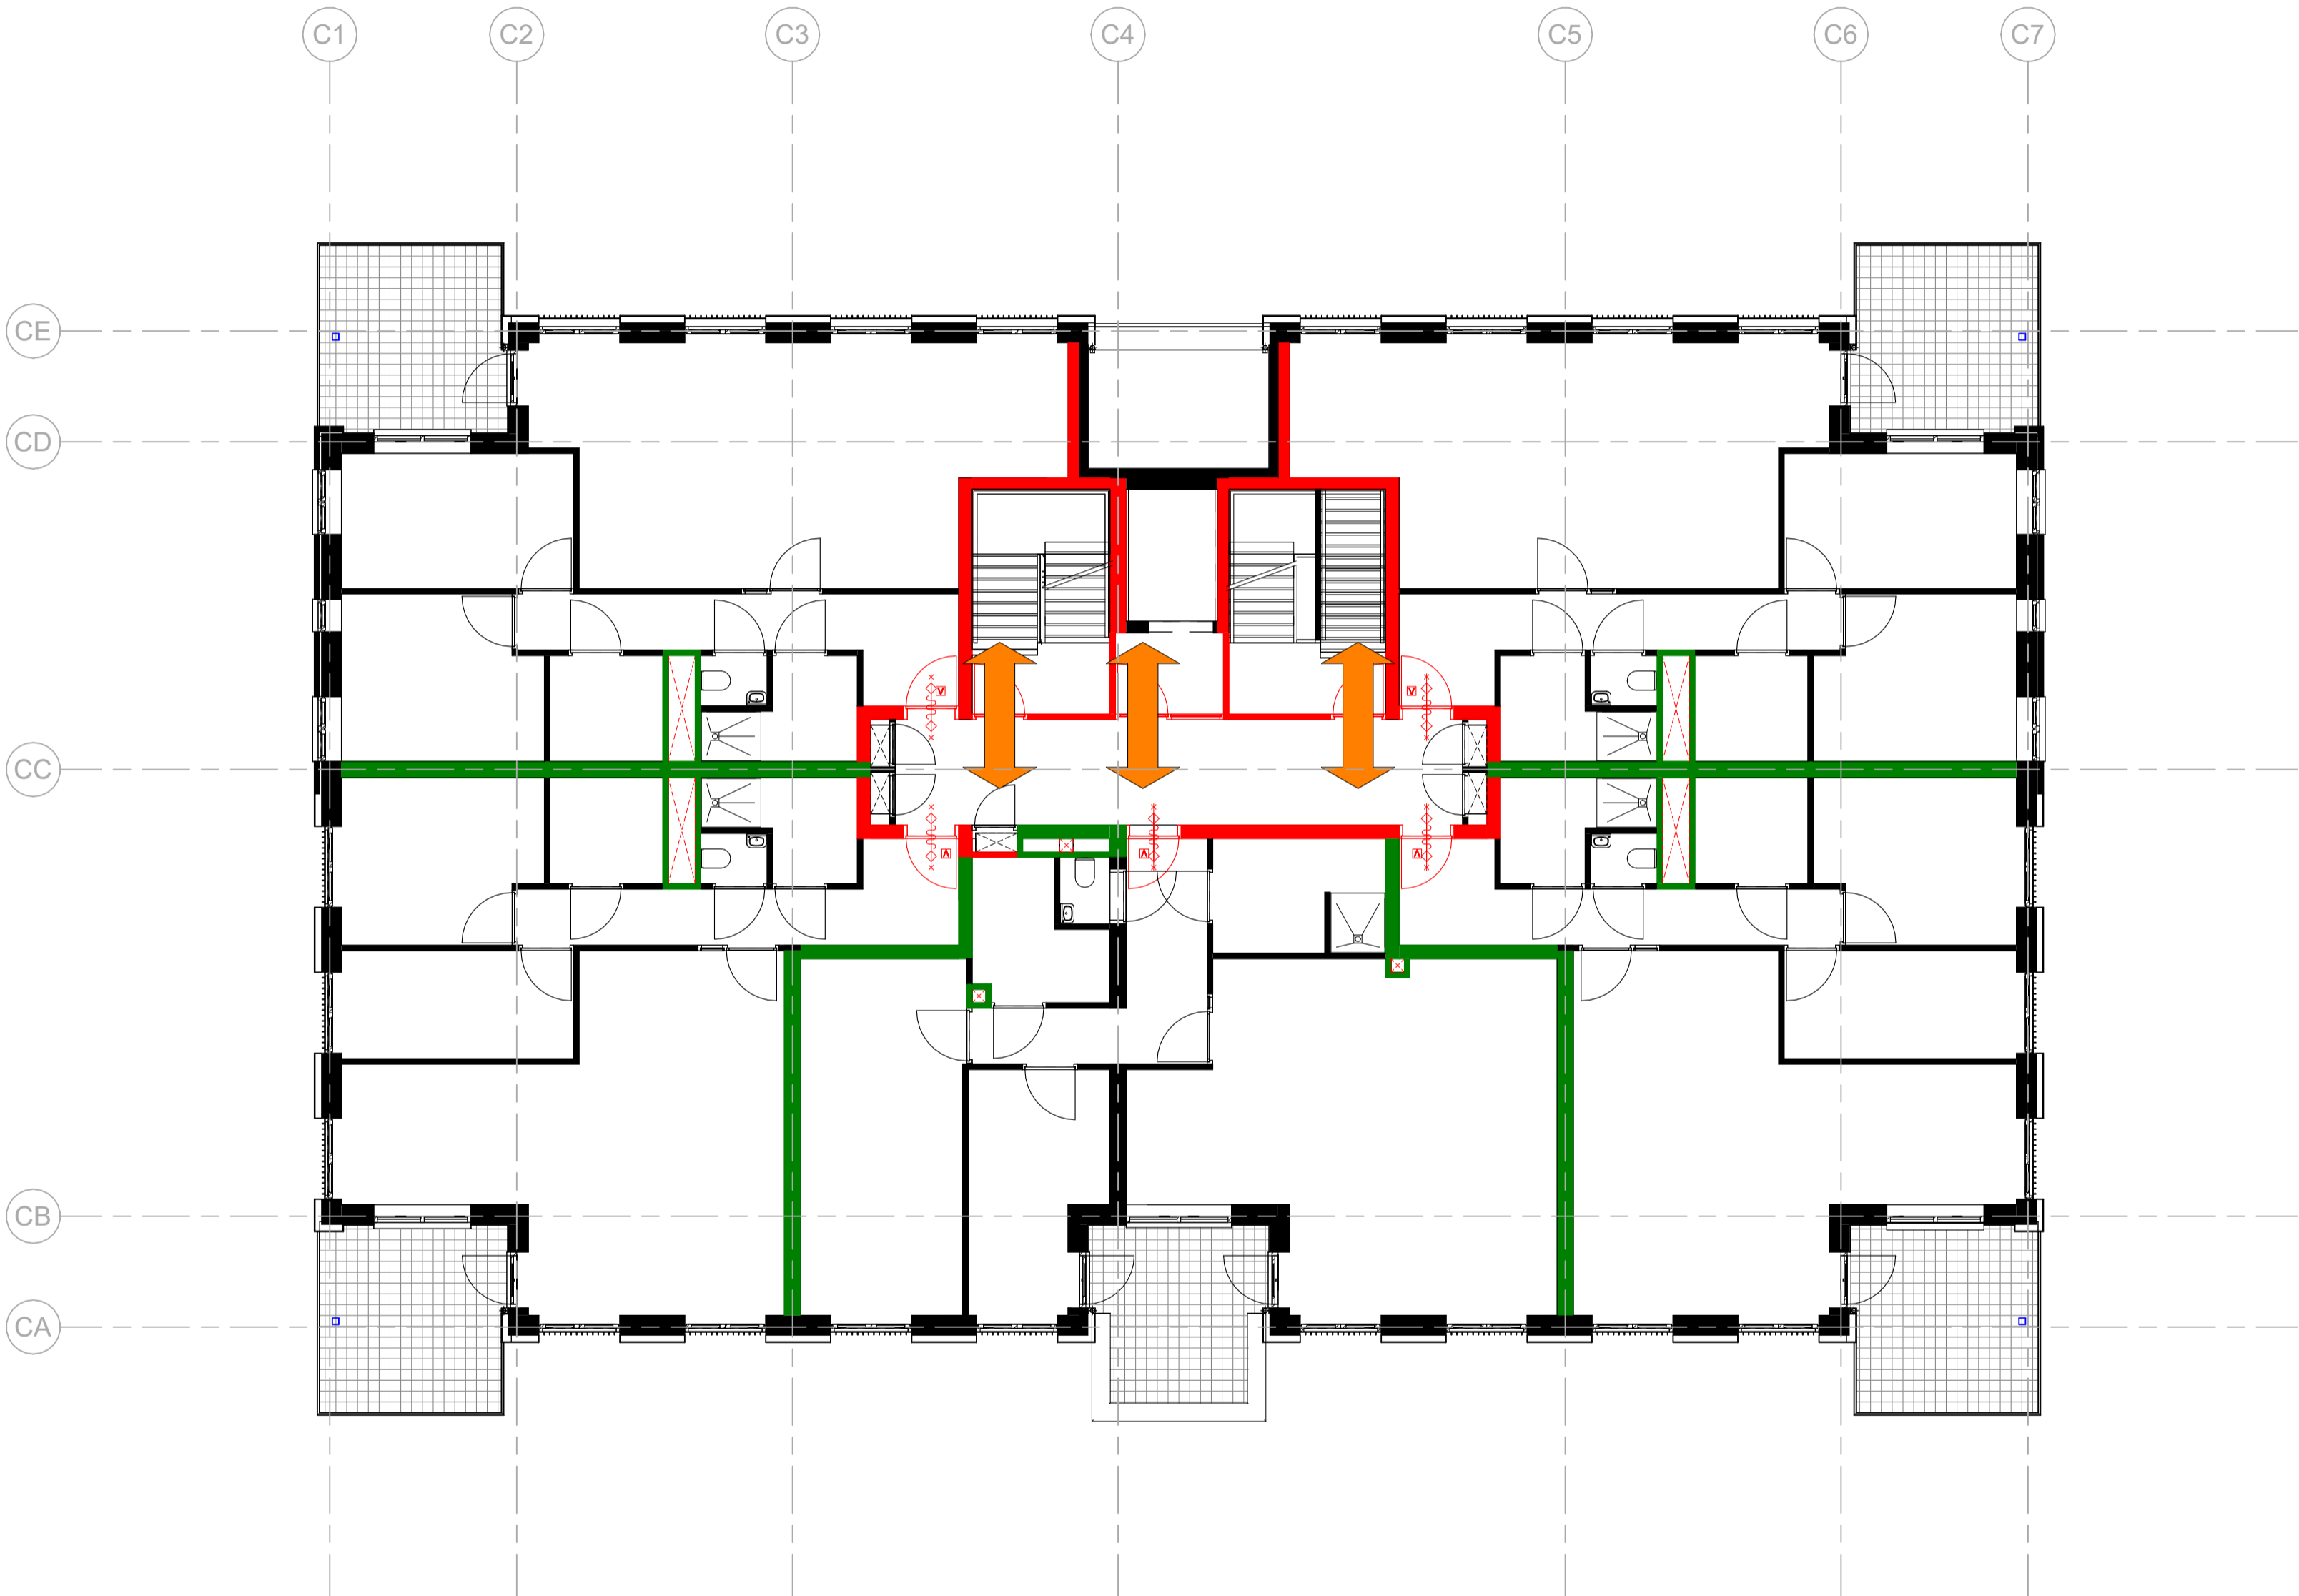

ARCHITECTENAANDEMAAS

Win Duijsenbergplantsoen 49  
6221 SE Maastricht  
T: +31 (0) 43 351 50 00  
E: maastricht@architectenaandemaas.com

Stadionweg 43 A-1  
3077 AS Rotterdam  
T: +31 (0)10 206 02 22  
E: rotterdam@architectenaandemaas.com

Projectarchitect Roland van Bussel  
Projectcoördinator Twan Hermans  
Projectleider tekenkamer Tim Meertens  
BIM Regisseur -

Project  
De Haven Spijkenisse - Blok C  
Veerweg  
3201 AS Spijkenisse

Opdrachtgever  
Domus Vastgoedontwikkeling  
Tolweg 6a  
3741 LK Baarn

Onderwerp  
BRANDVEILIGHEID  
Brandscheidingen (WBDBO)  
1e Verdieping


Eerste datum 2023-12-19 Paraaf TM

Schaal 1:100 Formaat A2L

Projectnummer 678010

Tekeningnummer BV C 9 01 02


LEGENDA

30 minuten WBDBO + R200  
60 minuten WBDBO + R200

R200 n.v.t. bij brandscheidingen grenzend aan buitenlucht

brandslanghaspel  
brandblusser  
brandmelder

uitgang brandcompartiment

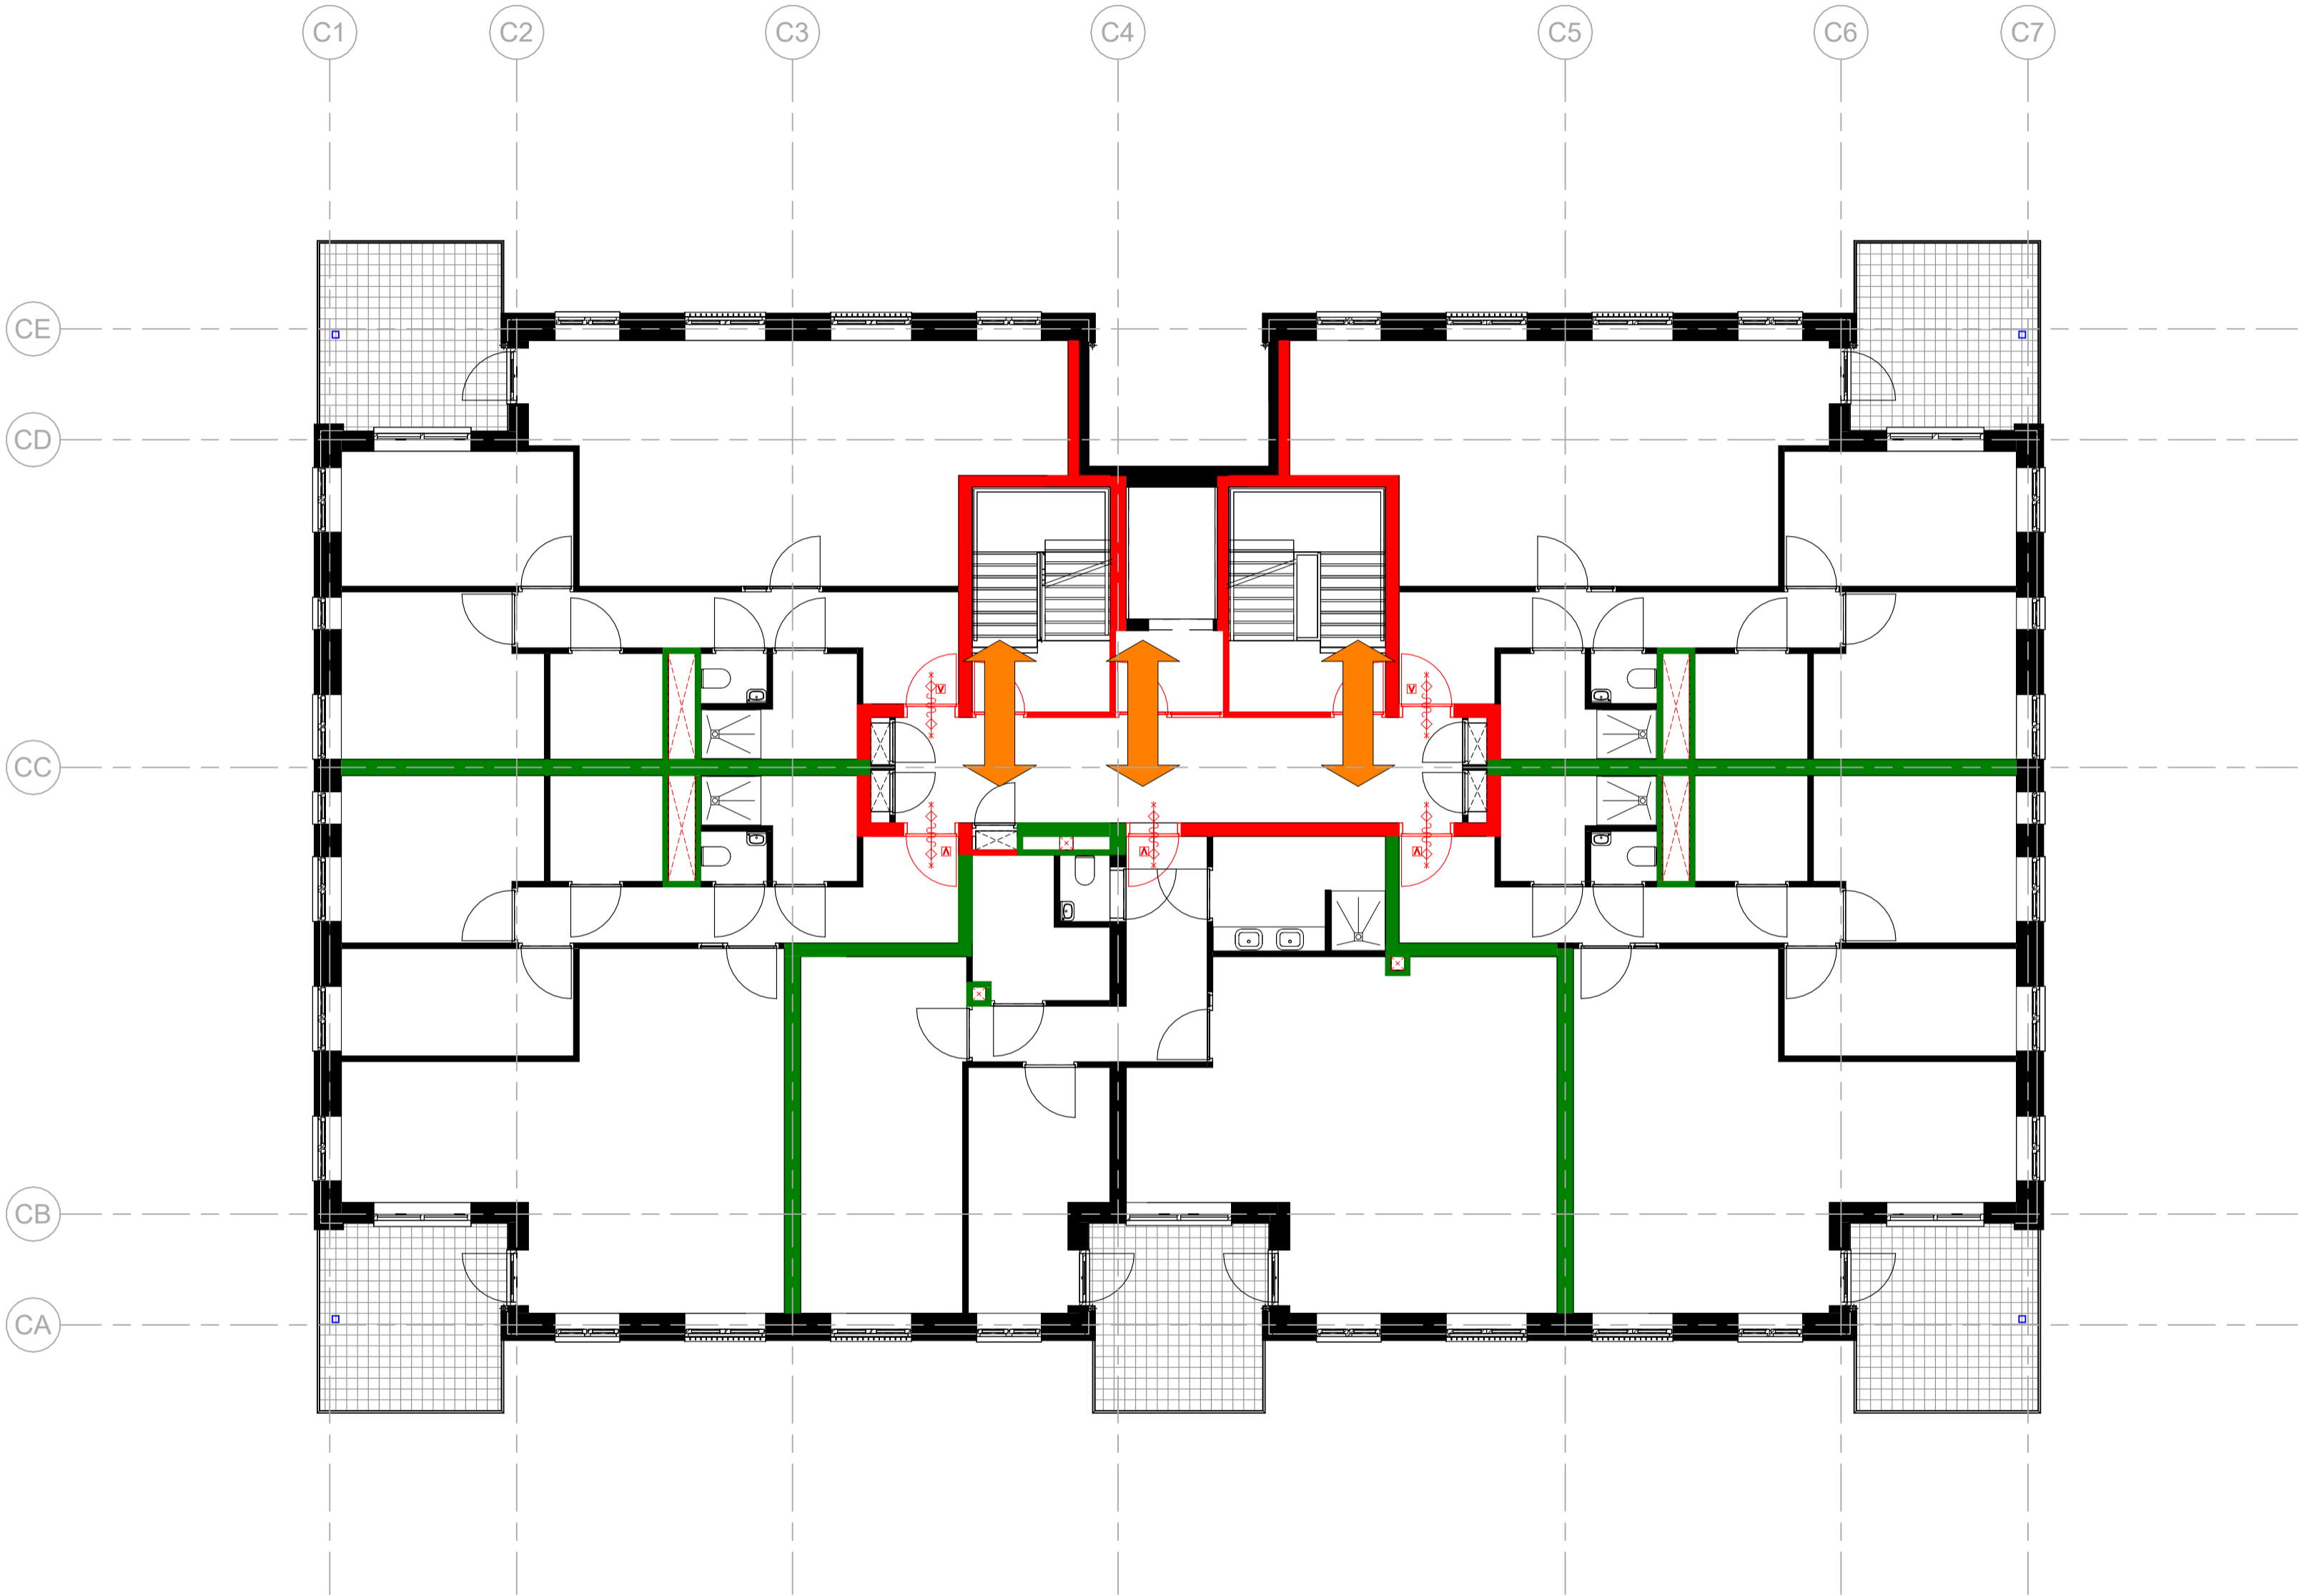

ARCHITECTENAANDEMAAS

Win Duijzenbergplantsoen 49  
6221 SE Maastricht  
T: +31 (0) 43 351 50 00  
E: maastricht@architectenaandemaas.com

Stadionweg 43 A-1  
3077 AS Rotterdam  
T: +31 (0)10 206 02 22  
E: rotterdam@architectenaandemaas.com

Projectarchitect Roland van Bussel  
Projectcoördinator Twan Hermans  
Projectleider tekenkamer Tim Meertens  
BIM Regisseur -

Project  
De Haven Spijkenisse - Blok C  
Veerweg  
3201 AS Spijkenisse

Opdrachtgever  
Domus Vastgoedontwikkeling  
Tolweg 6a  
3741 LK Baarn

Onderwerp  
BRANDVEILIGHEID  
Brandscheidingen (WBDBO)  
2e Verdieping


Eerste datum Paraaf

2023-12-19 TM

Schaal Formaat

1:100 A2L

Projectnummer

678010

Tekeningnummer

BV C 9 02 02

BV C 9 02 02


LEGENDA

30 minuten WBDBO + R200  
60 minuten WBDBO + R200

R200 n.v.t. bij brandscheidingen grenzend aan buitenlucht

brandslanghaspel  
brandblusser  
brandmelder

uitgang brandcompartiment

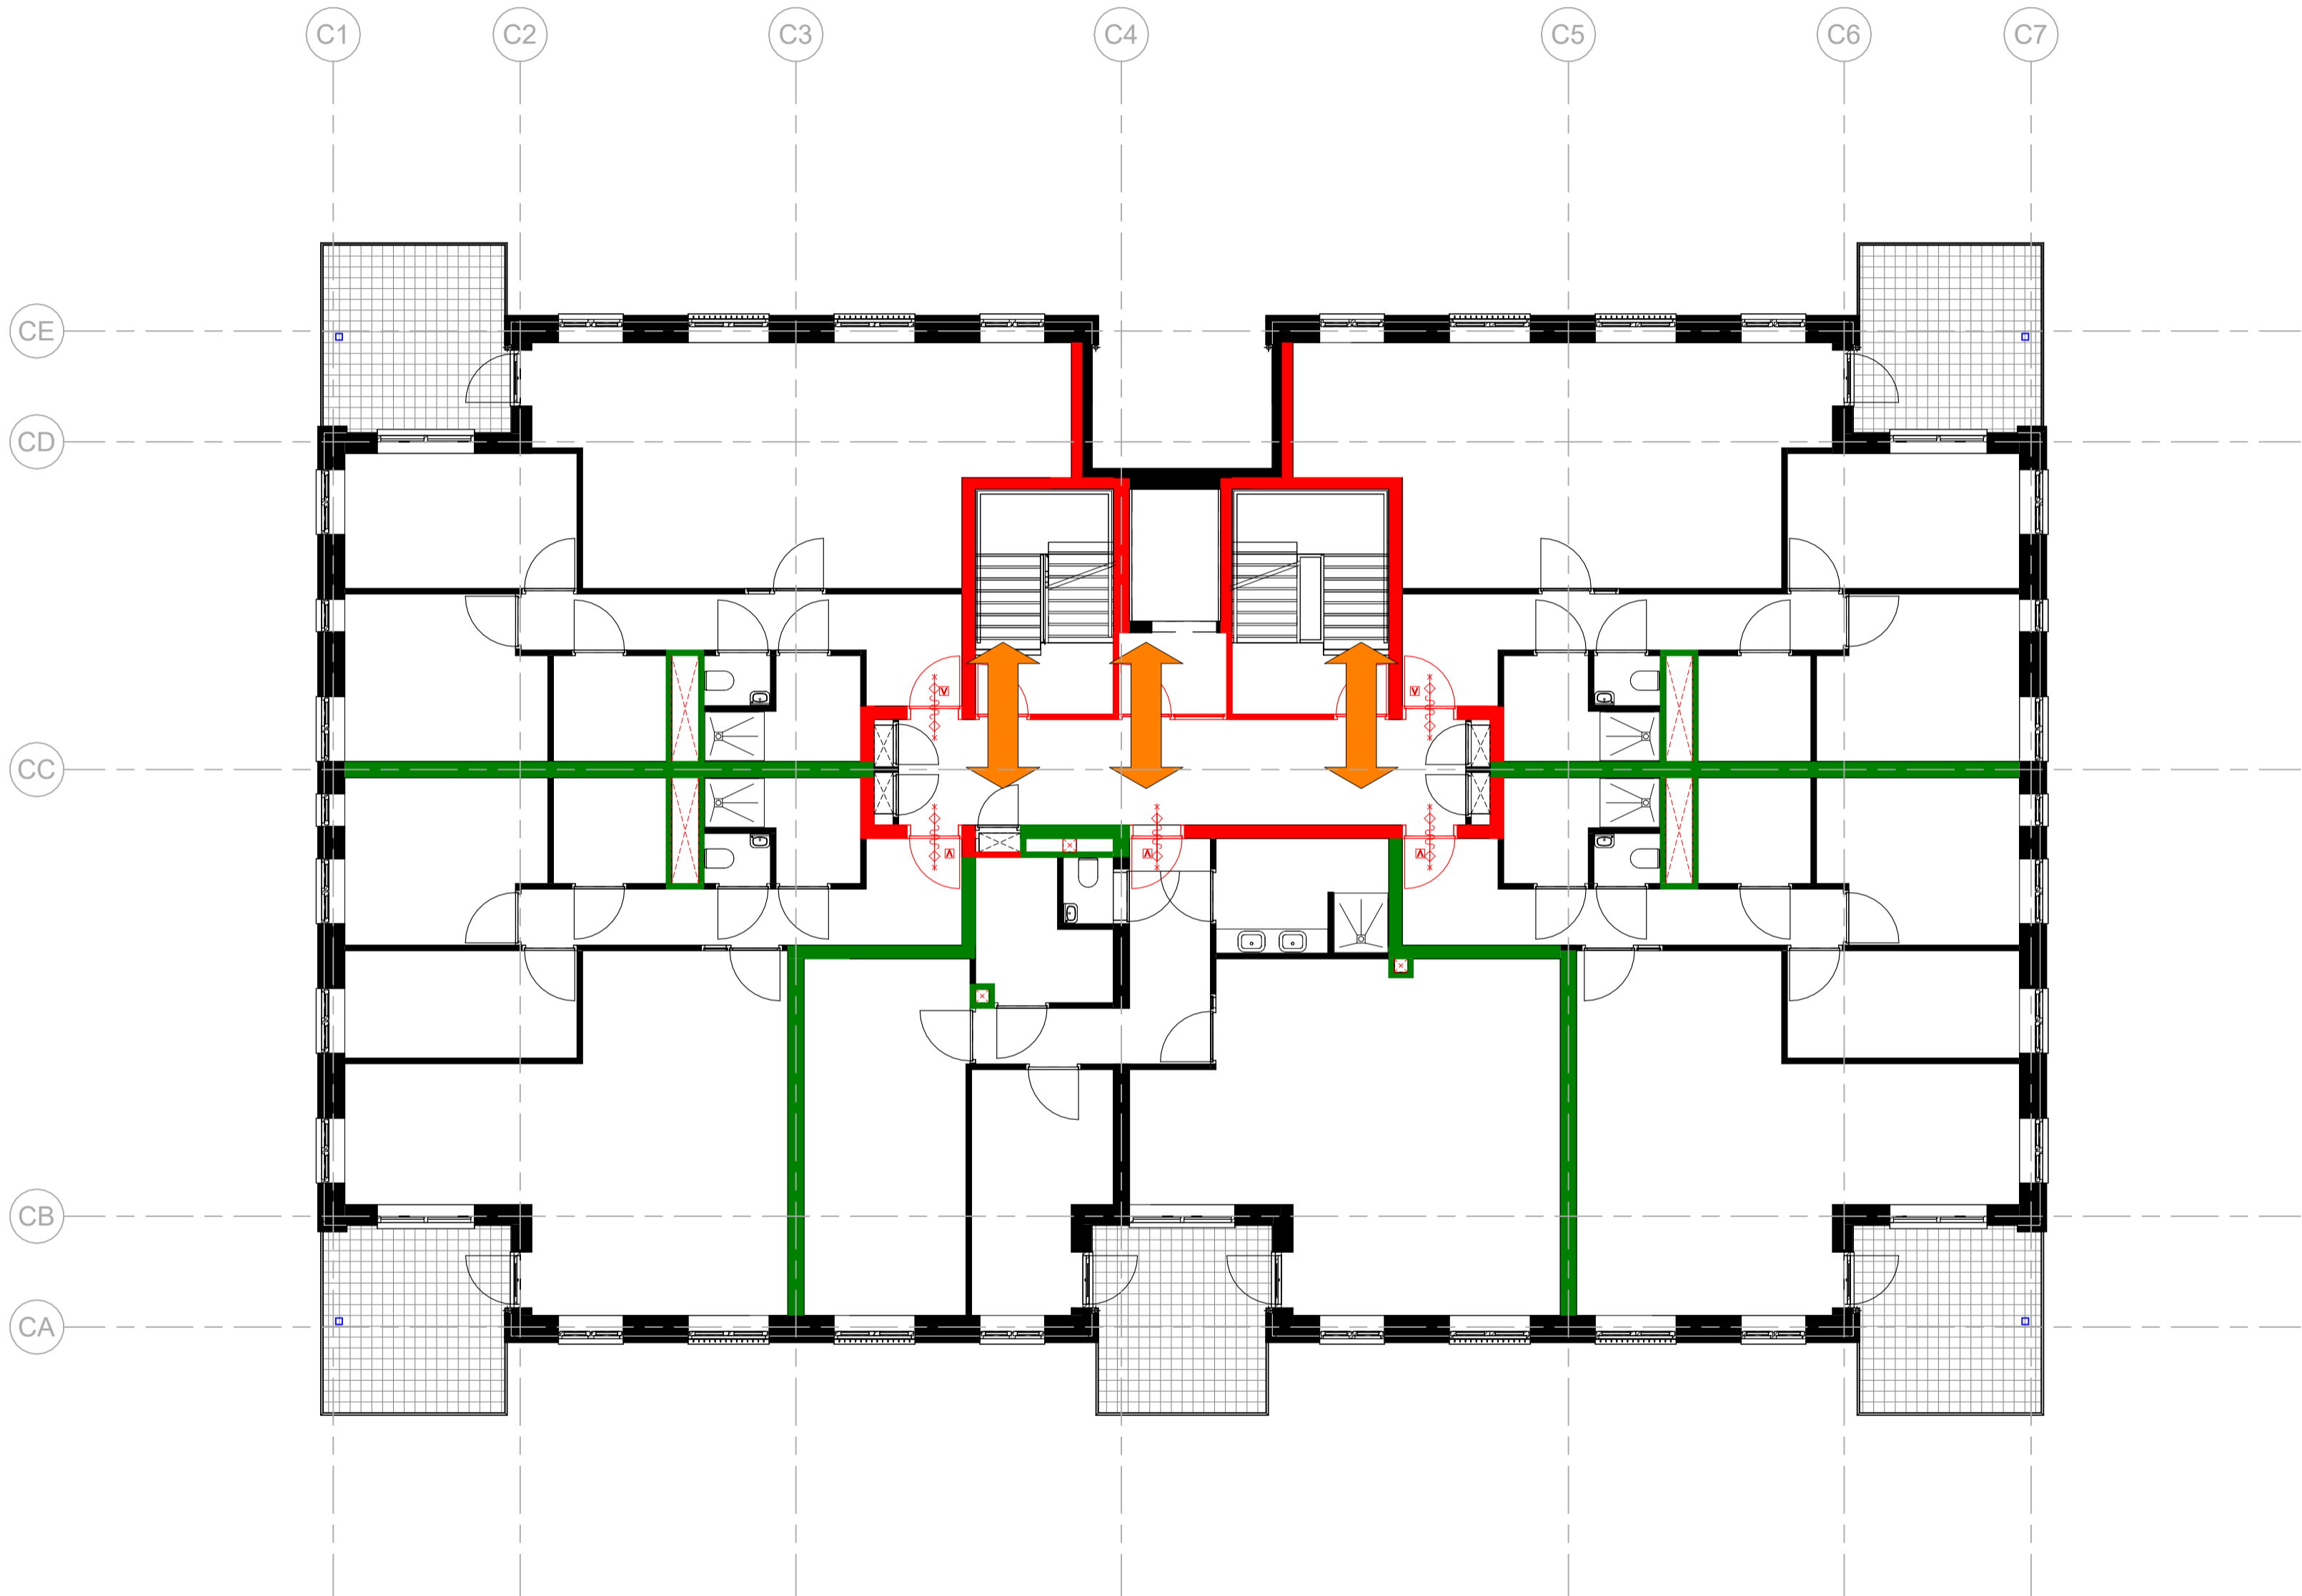

ARCHITECTENAANDEMAAS

Win Duijzenbergplantsoen 49  
6221 SE Maastricht  
T: +31 (0) 43 351 50 00  
E: maastricht@architectenaandemaas.com

Stadionweg 43 A-1  
3077 AS Rotterdam  
T: +31 (0)10 206 02 22  
E: rotterdam@architectenaandemaas.com

Projectarchitect Roland van Bussel  
Projectcoördinator Twan Hermans  
Projectleider tekenkamer Tim Meertens  
BIM Regisseur -

Project  
De Haven Spijkenisse - Blok C  
Veerweg  
3201 AS Spijkenisse

Opdrachtgever  
Domus Vastgoedontwikkeling  
Tolweg 6a  
3741 LK Baarn

Onderwerp  
BRANDVEILIGHEID  
Brandscheidingen (WBDBO)  
3e Verdieping


Eerste datum 2023-12-19 Paraaf TM

Schaal 1:100 Formaat A2L

Projectnummer

678010

Tekeningnummer  
BV C 9 03 02

BV C 9 03 02


LEGENDA

30 minuten WBDBO + R200  
60 minuten WBDBO + R200

R200 n.v.t. bij brandscheidingen grenzend aan buitenlucht

brandslanghaspel  
brandblusser  
brandmelder

uitgang brandcompartiment

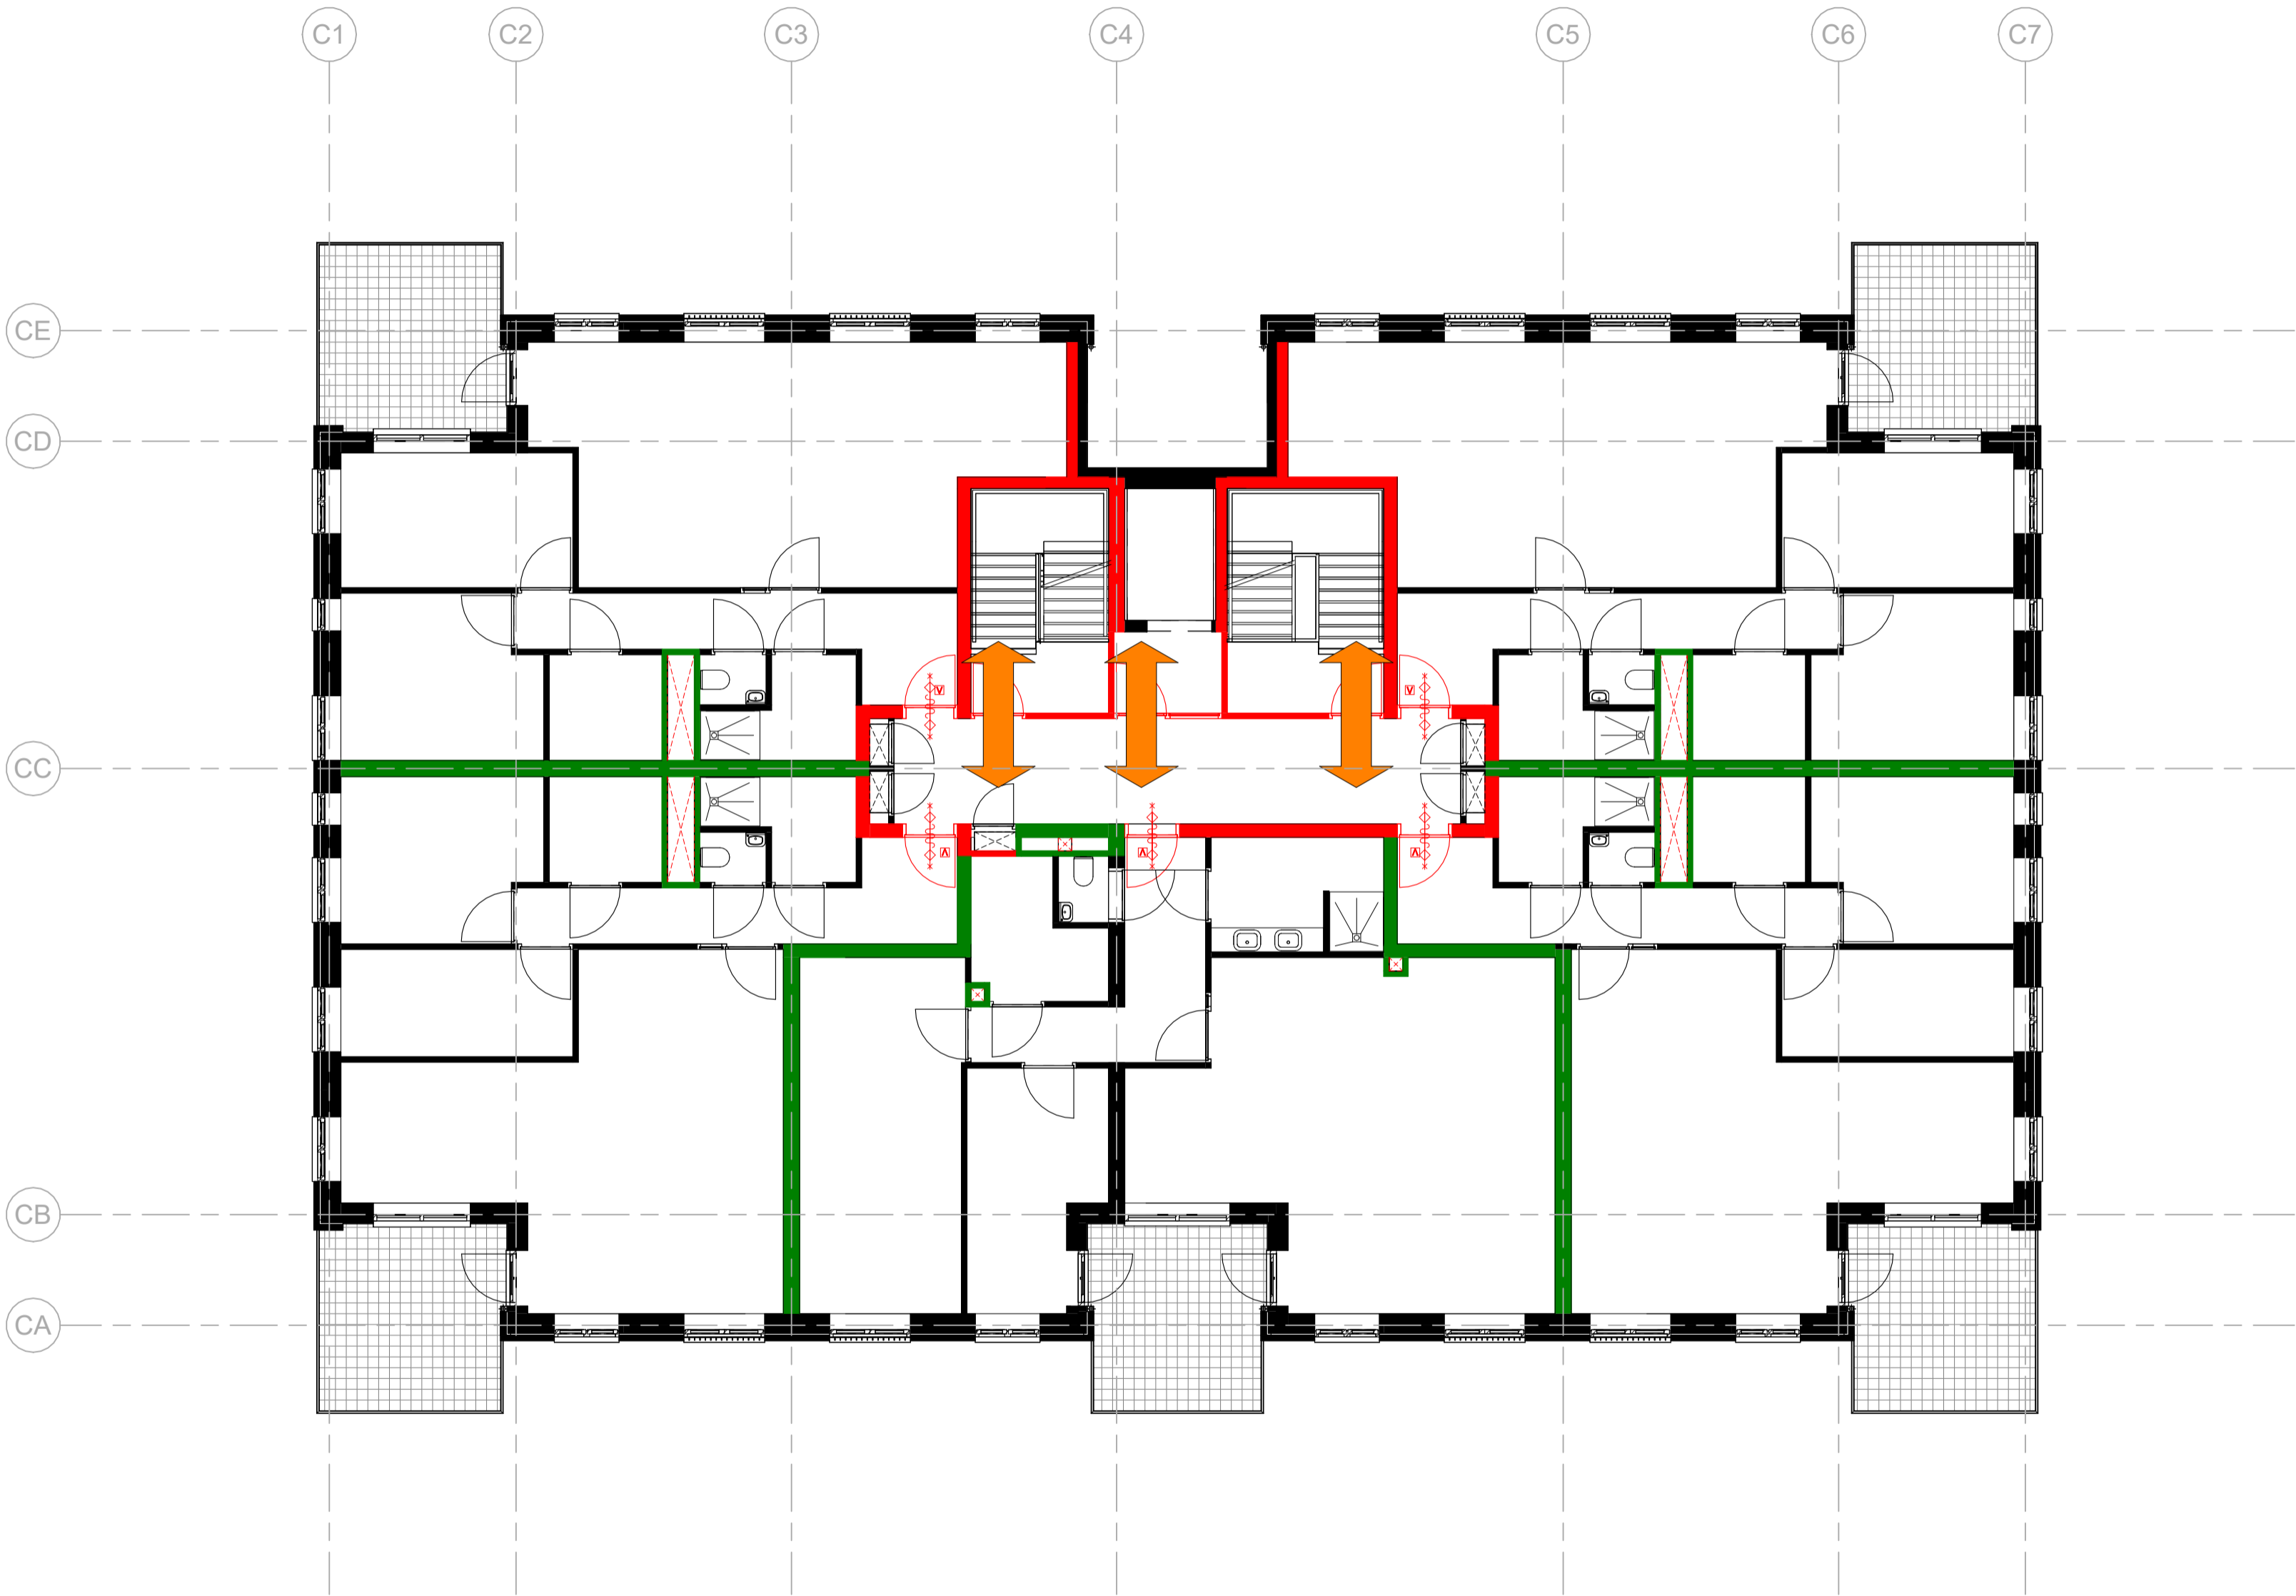

ARCHITECTENAANDEMAAS

Win Duijsenbergplantsoen 49  
6221 SE Maastricht  
T: +31 (0) 43 351 50 00  
E: maastricht@architectenaandemaas.com

Stadionweg 43 A-1  
3077 AS Rotterdam  
T: +31 (0)10 206 02 22  
E: rotterdam@architectenaandemaas.com

Projectarchitect Roland van Bussel  
Projectcoördinator Twan Hermans  
Projectleider tekenkamer Tim Meertens  
BIM Regisseur -

Project  
De Haven Spijkenisse - Blok C  
Veerweg  
3201 AS Spijkenisse

Opdrachtgever  
Domus Vastgoedontwikkeling  
Tolweg 6a  
3741 LK Baarn

Onderwerp  
BRANDVEILIGHEID  
Brandscheidingen (WBDBO)  
4e Verdieping


Eerste datum 2023-12-19 Paraaf TM

Schaal 1:100 Formaat A2L

Projectnummer

678010

Tekeningnummer  
BV C 9 04 02

BV C 9 04 02


LEGENDA

30 minuten WBDBO + R200  
60 minuten WBDBO + R200

R200 n.v.t. bij brandscheidingen grenzend aan buitenlucht

- brandslanghaspel
- brandblusser
- brandmelder

uitgang brandcompartiment

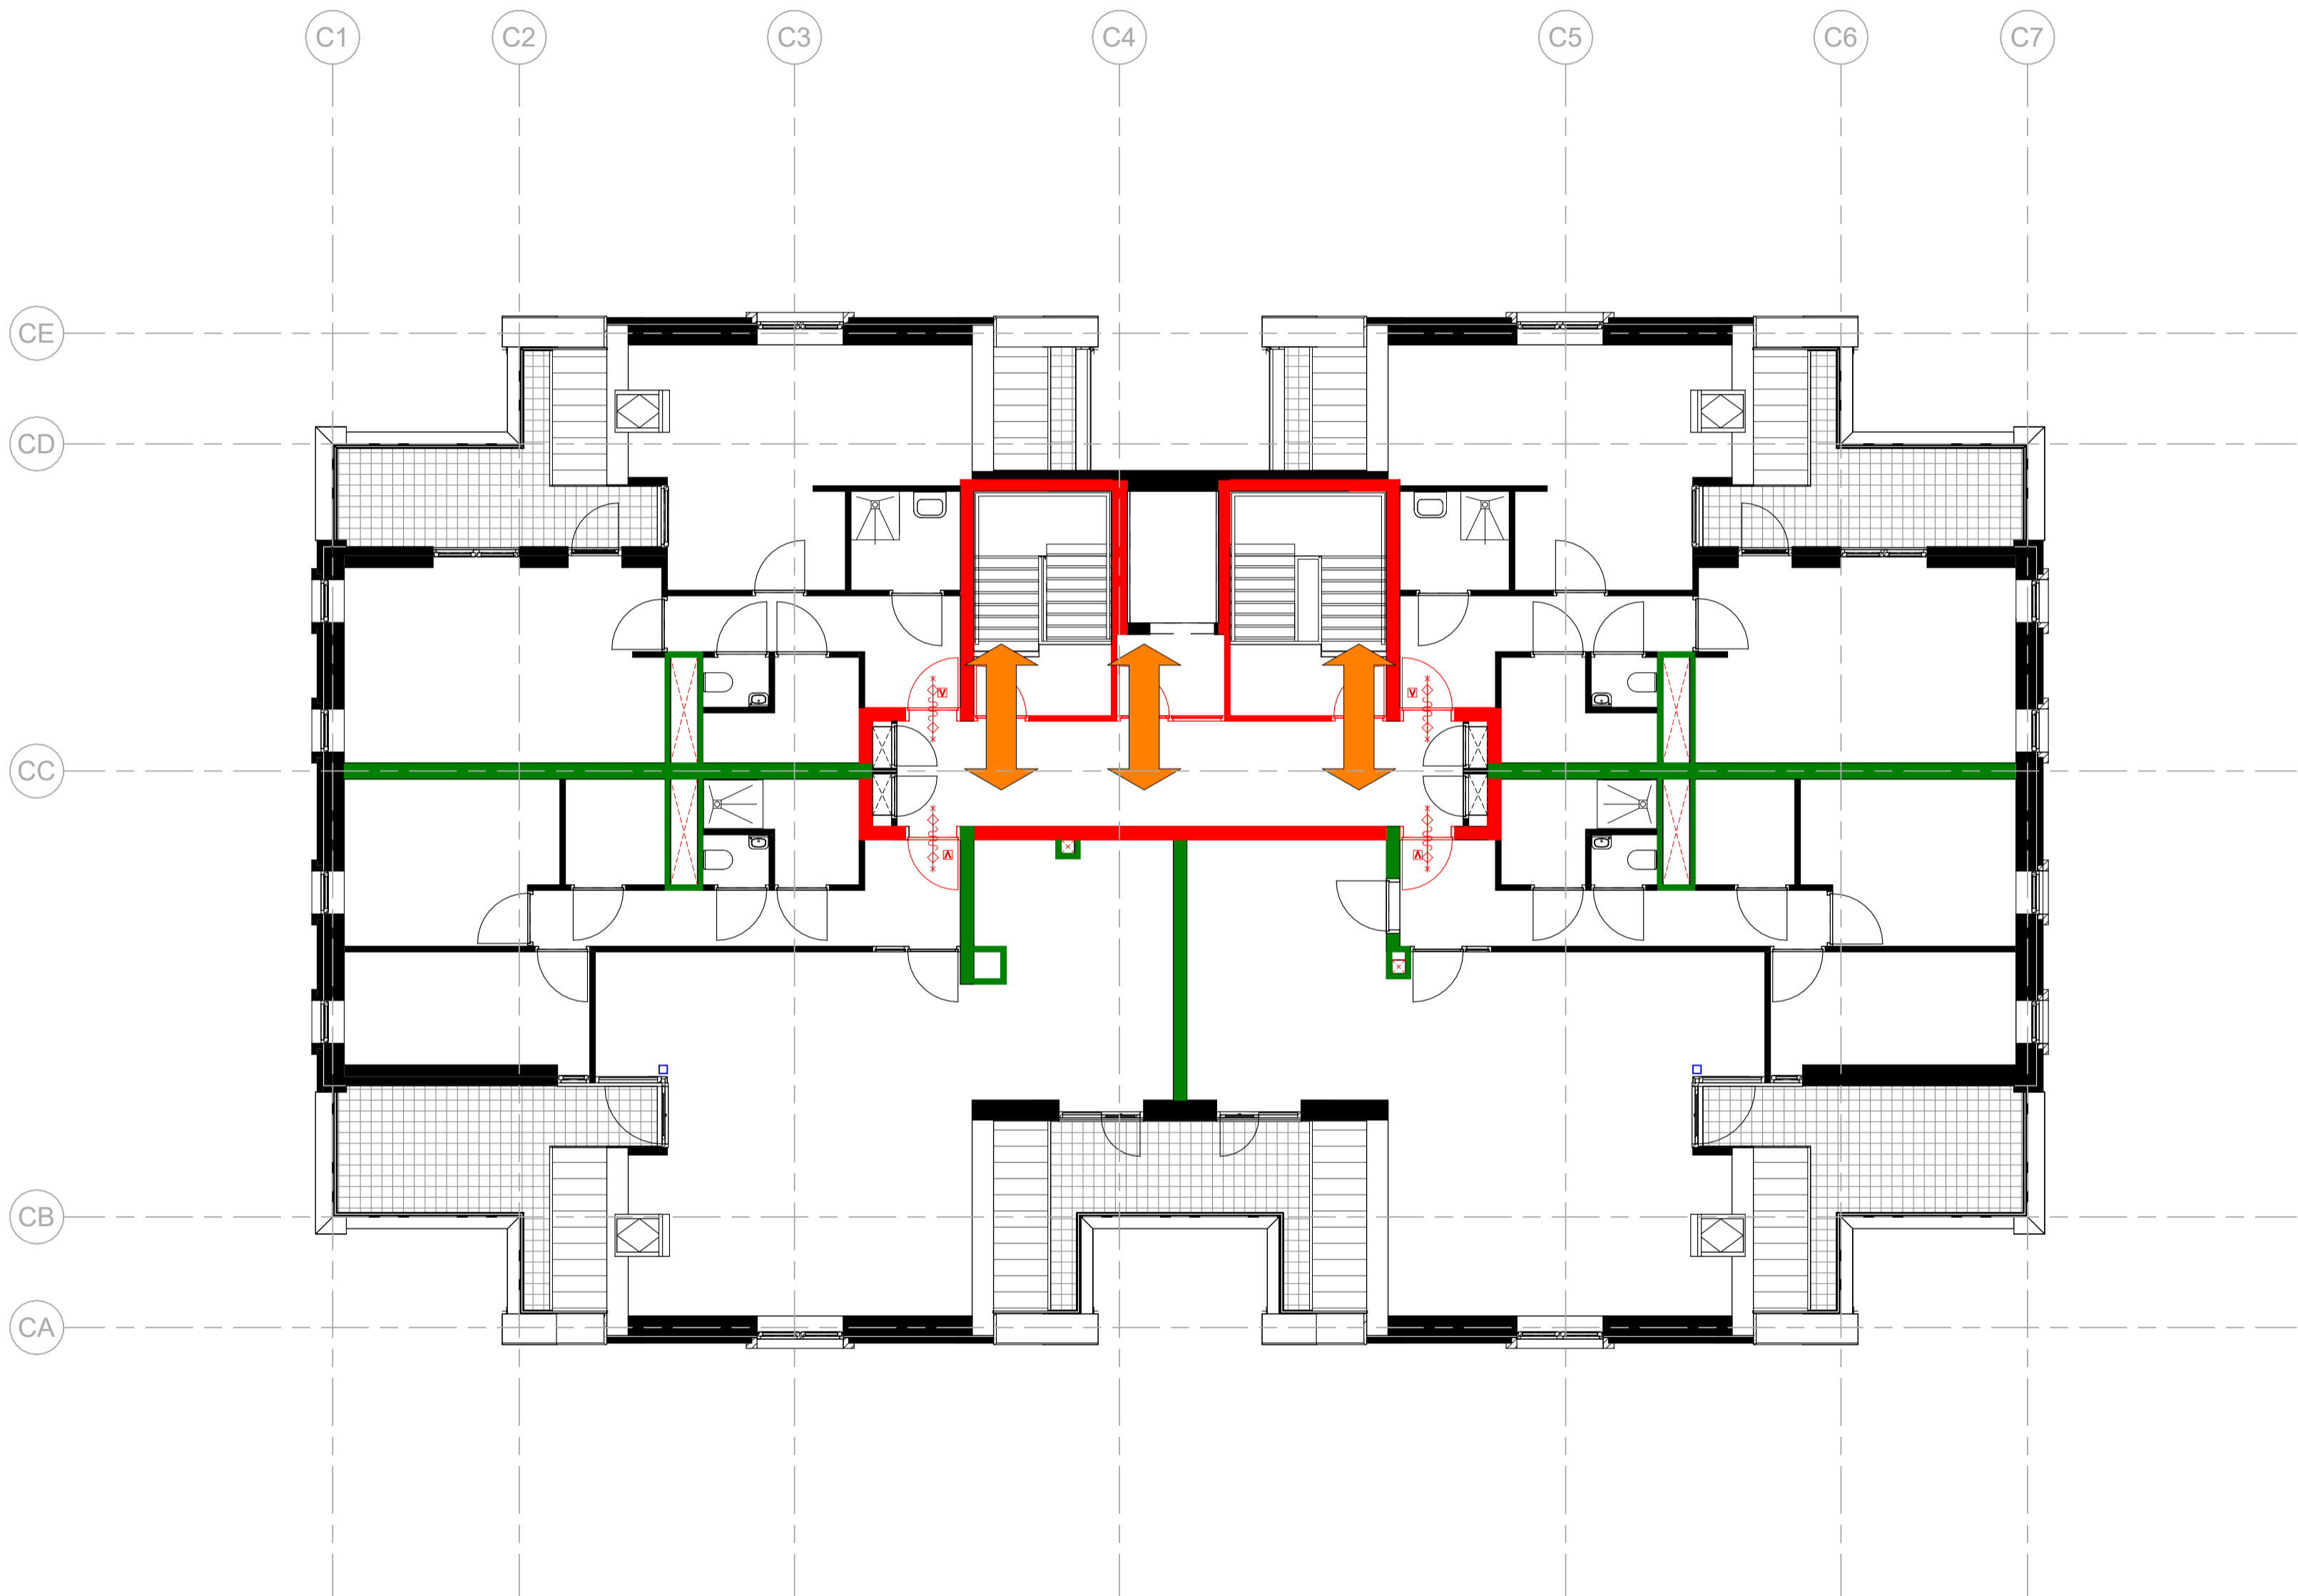

ARCHITECTENAANDEMAAS

Wim Duijsenbergplantsoen 49  
6221 SE Maastricht  
T: +31 (0) 43 351 50 00  
E: maastricht@architectenaandemaas.com

Stadionweg 43 A-1  
3077 AS Rotterdam  
T: +31 (0)10 206 02 22  
E: rotterdam@architectenaandemaas.com

Projectarchitect Roland van Bussel  
Projectcoördinator Twan Hermans  
Projectleider tekenkamer Tim Meertens  
BIM Regisseur -

Project  
De Haven Spijkenisse - Blok C  
Veerweg  
3201 AS Spijkenisse

Opdrachtgever  
Domus Vastgoedontwikkeling  
Tolweg 6a  
3741 LK Baarn

Onderwerp  
BRANDVEILIGHEID  
Brandscheidingen (WBDBO)  
5e Verdieping


Eerste datum 2023-12-19 Paraaf TM

Schaal 1:100 Formaat A2L

Projectnummer

678010

Tekeningnummer

BV C 9 05 02