



ARCHITECTENAANDEMAAS

Wim Duijzenbergplantsoen 49
6221 SE Maastricht
T: +31 (0) 43 351 50 00
E: maastricht@architectenaandemaas.com

Stadionweg 43 A-1
3077 AS Rotterdam
T: +31 (0)10 206 02 22
E: rotterdam@architectenaandemaas.com

Projectarchitect Roland van Bussel
Projectcoördinator Twan Hermans
Projectleider tekenkamer Tim Meertens
BIM Regisseur -

Project
De Haven Spijkenisse - Blok C
Veerweg
3201 AS Spijkenisse

Opdrachtgever
Domus Vastgoedontwikkeling
Tolweg 6a
3741 LK Baarn

Onderwerp
DEFINITIEF ONTWERP
Plattegrond
Begane Grond

Eerste datum Paraaf

2023-12-19 TM

Schaal Formaat


1:100 A2L

Projectnummer

678010

Tekeningnummer

DO C 1 00 01

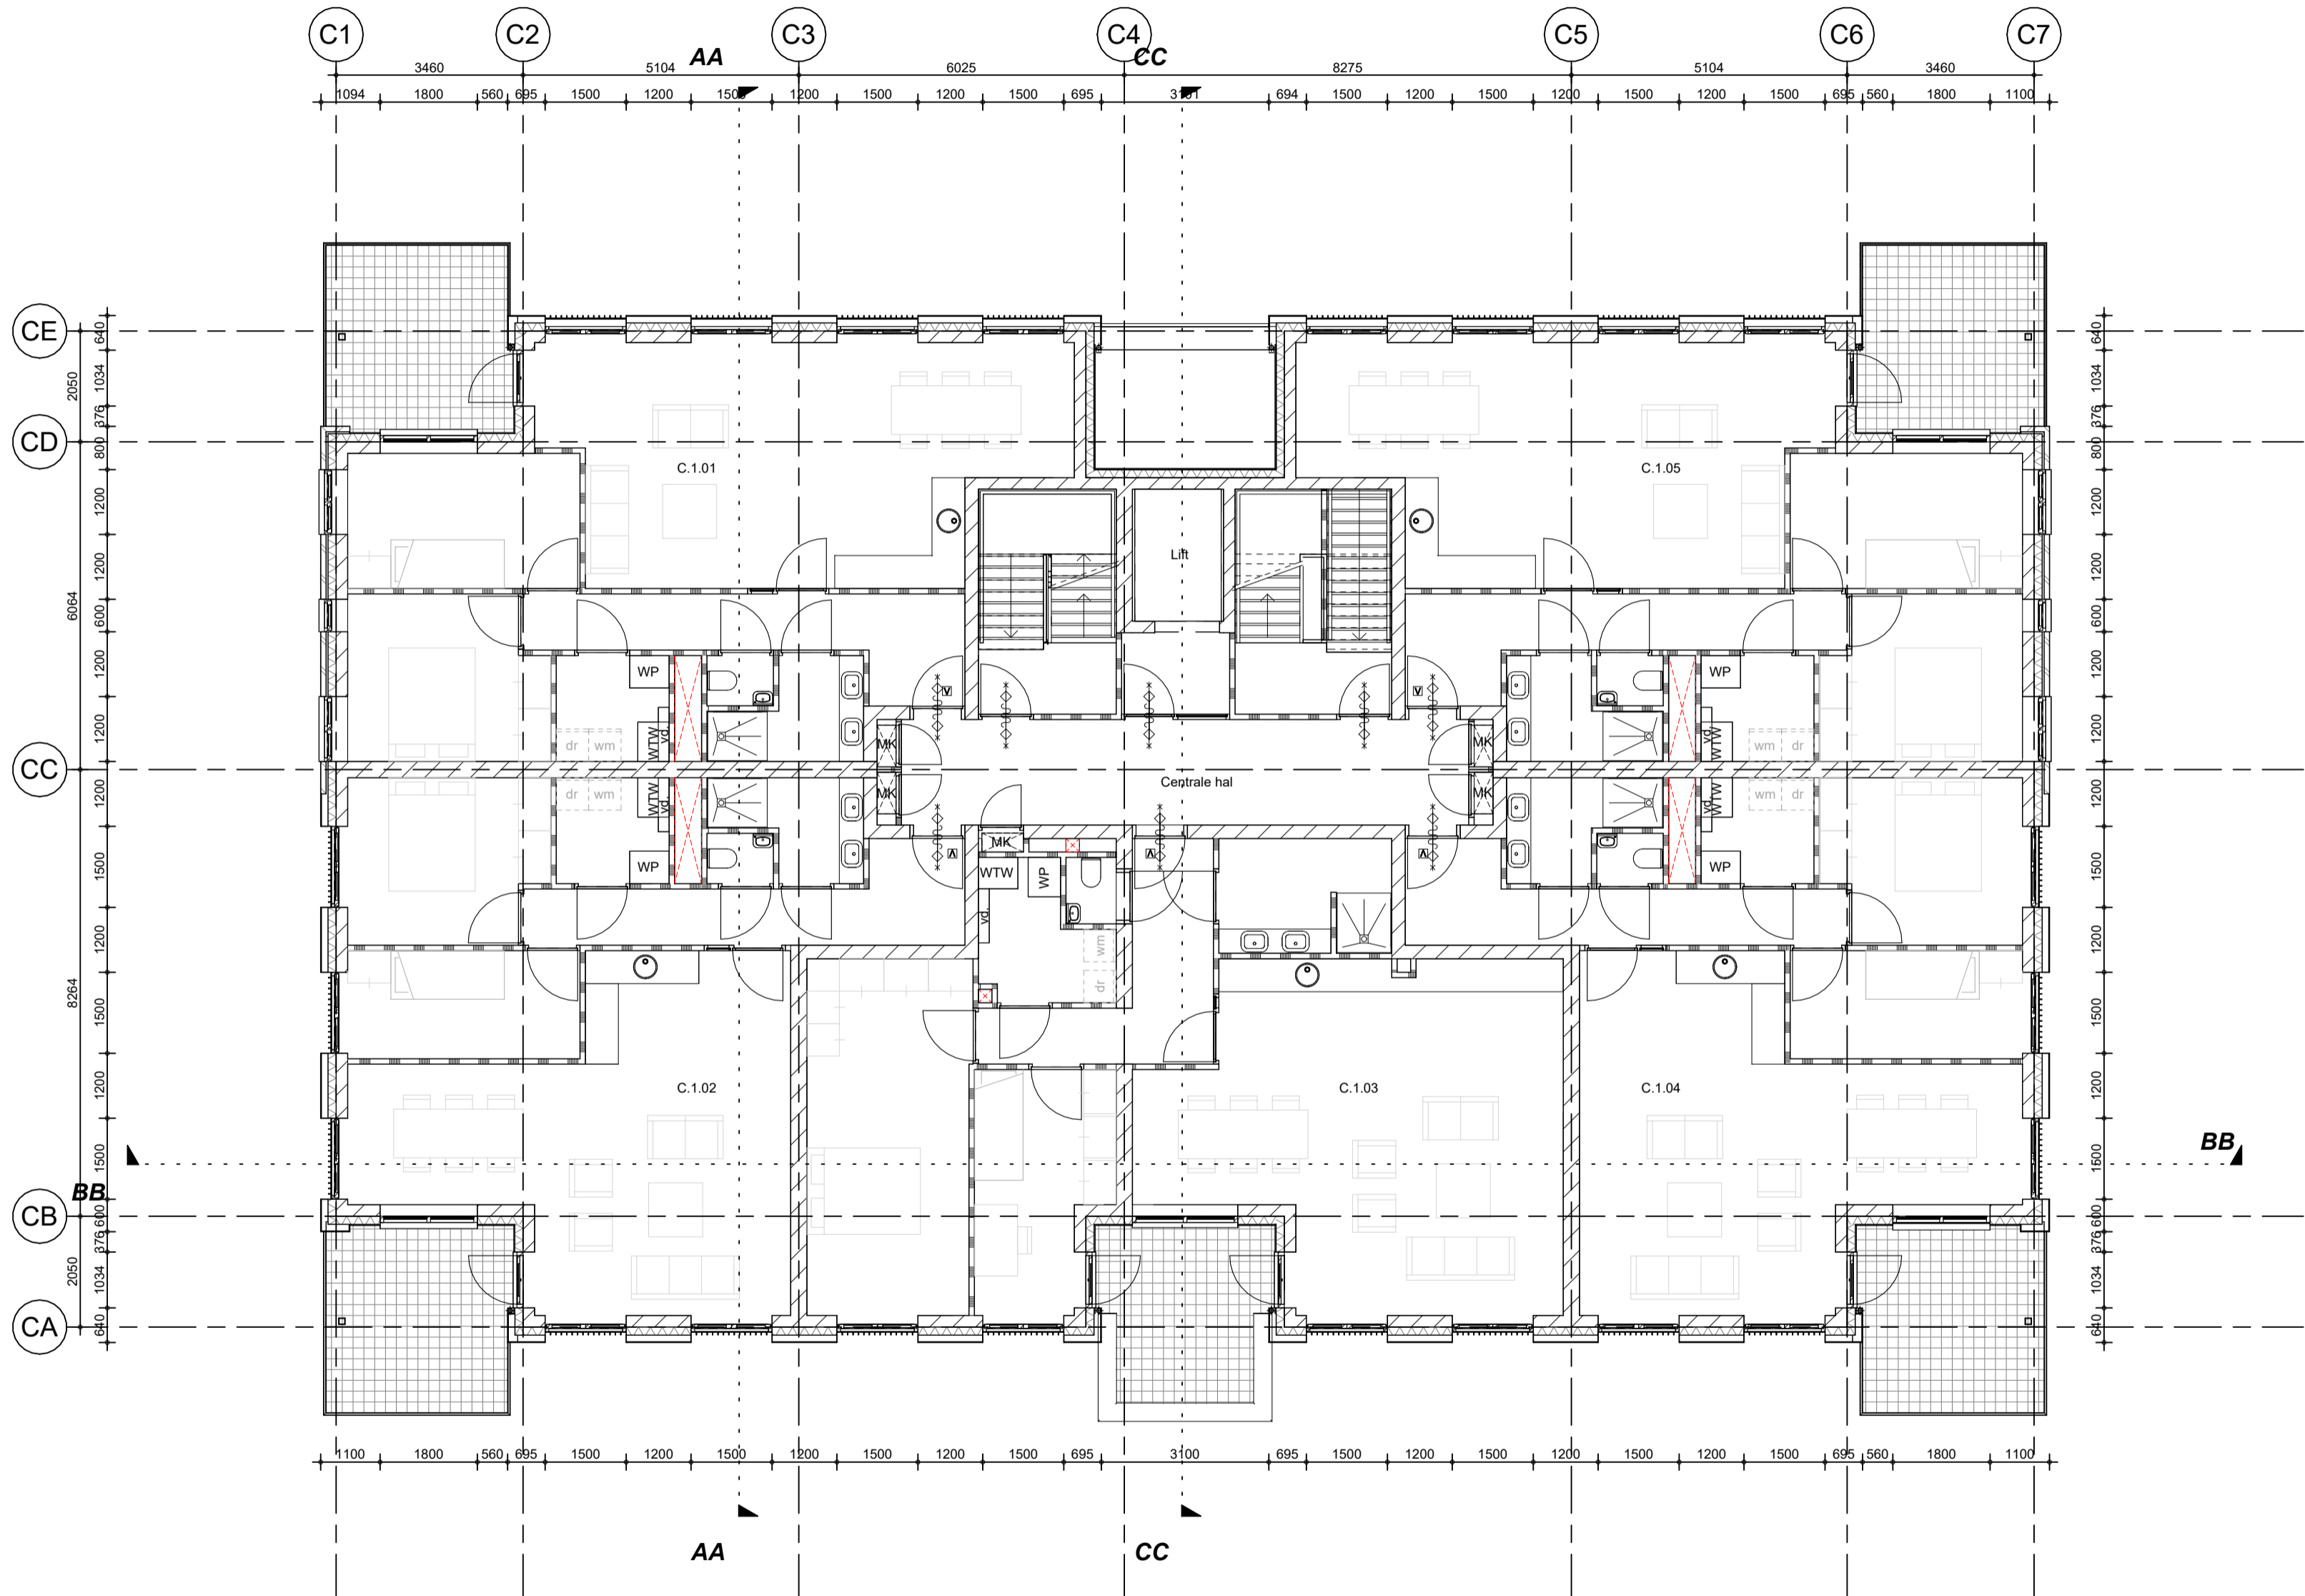

ARCHITECTENAANDEMAAS

Wim Duijzenbergplantsoen 49
6221 SE Maastricht
T: +31 (0) 43 351 50 00
E: maastricht@architectenaandemaas.com

Stadionweg 43 A-1
3017 AS Rotterdam
T: +31 (0)10 206 02 22
E: rotterdam@architectenaandemaas.com

Projectarchitect Roland van Bussel
Projectcoördinator Twan Hermans
Projectleider tekenkamer Tim Meertens
BIM Regisseur -

Project
De Haven Spijkenisse - Blok C
Veerweg
3201 AS Spijkenisse

Opdrachtgever
Domus Vastgoedontwikkeling
Tolweg 6a
3741 LK Baarn

Onderwerp
DEFINITIEF ONTWERP
Plattegrond
1e Verdieping

Eerste datum Paraaf

2023-12-19 TM

Schaal Formaat


1:100 A2L

Projectnummer

678010

Tekeningnummer

DO C 1 01 01

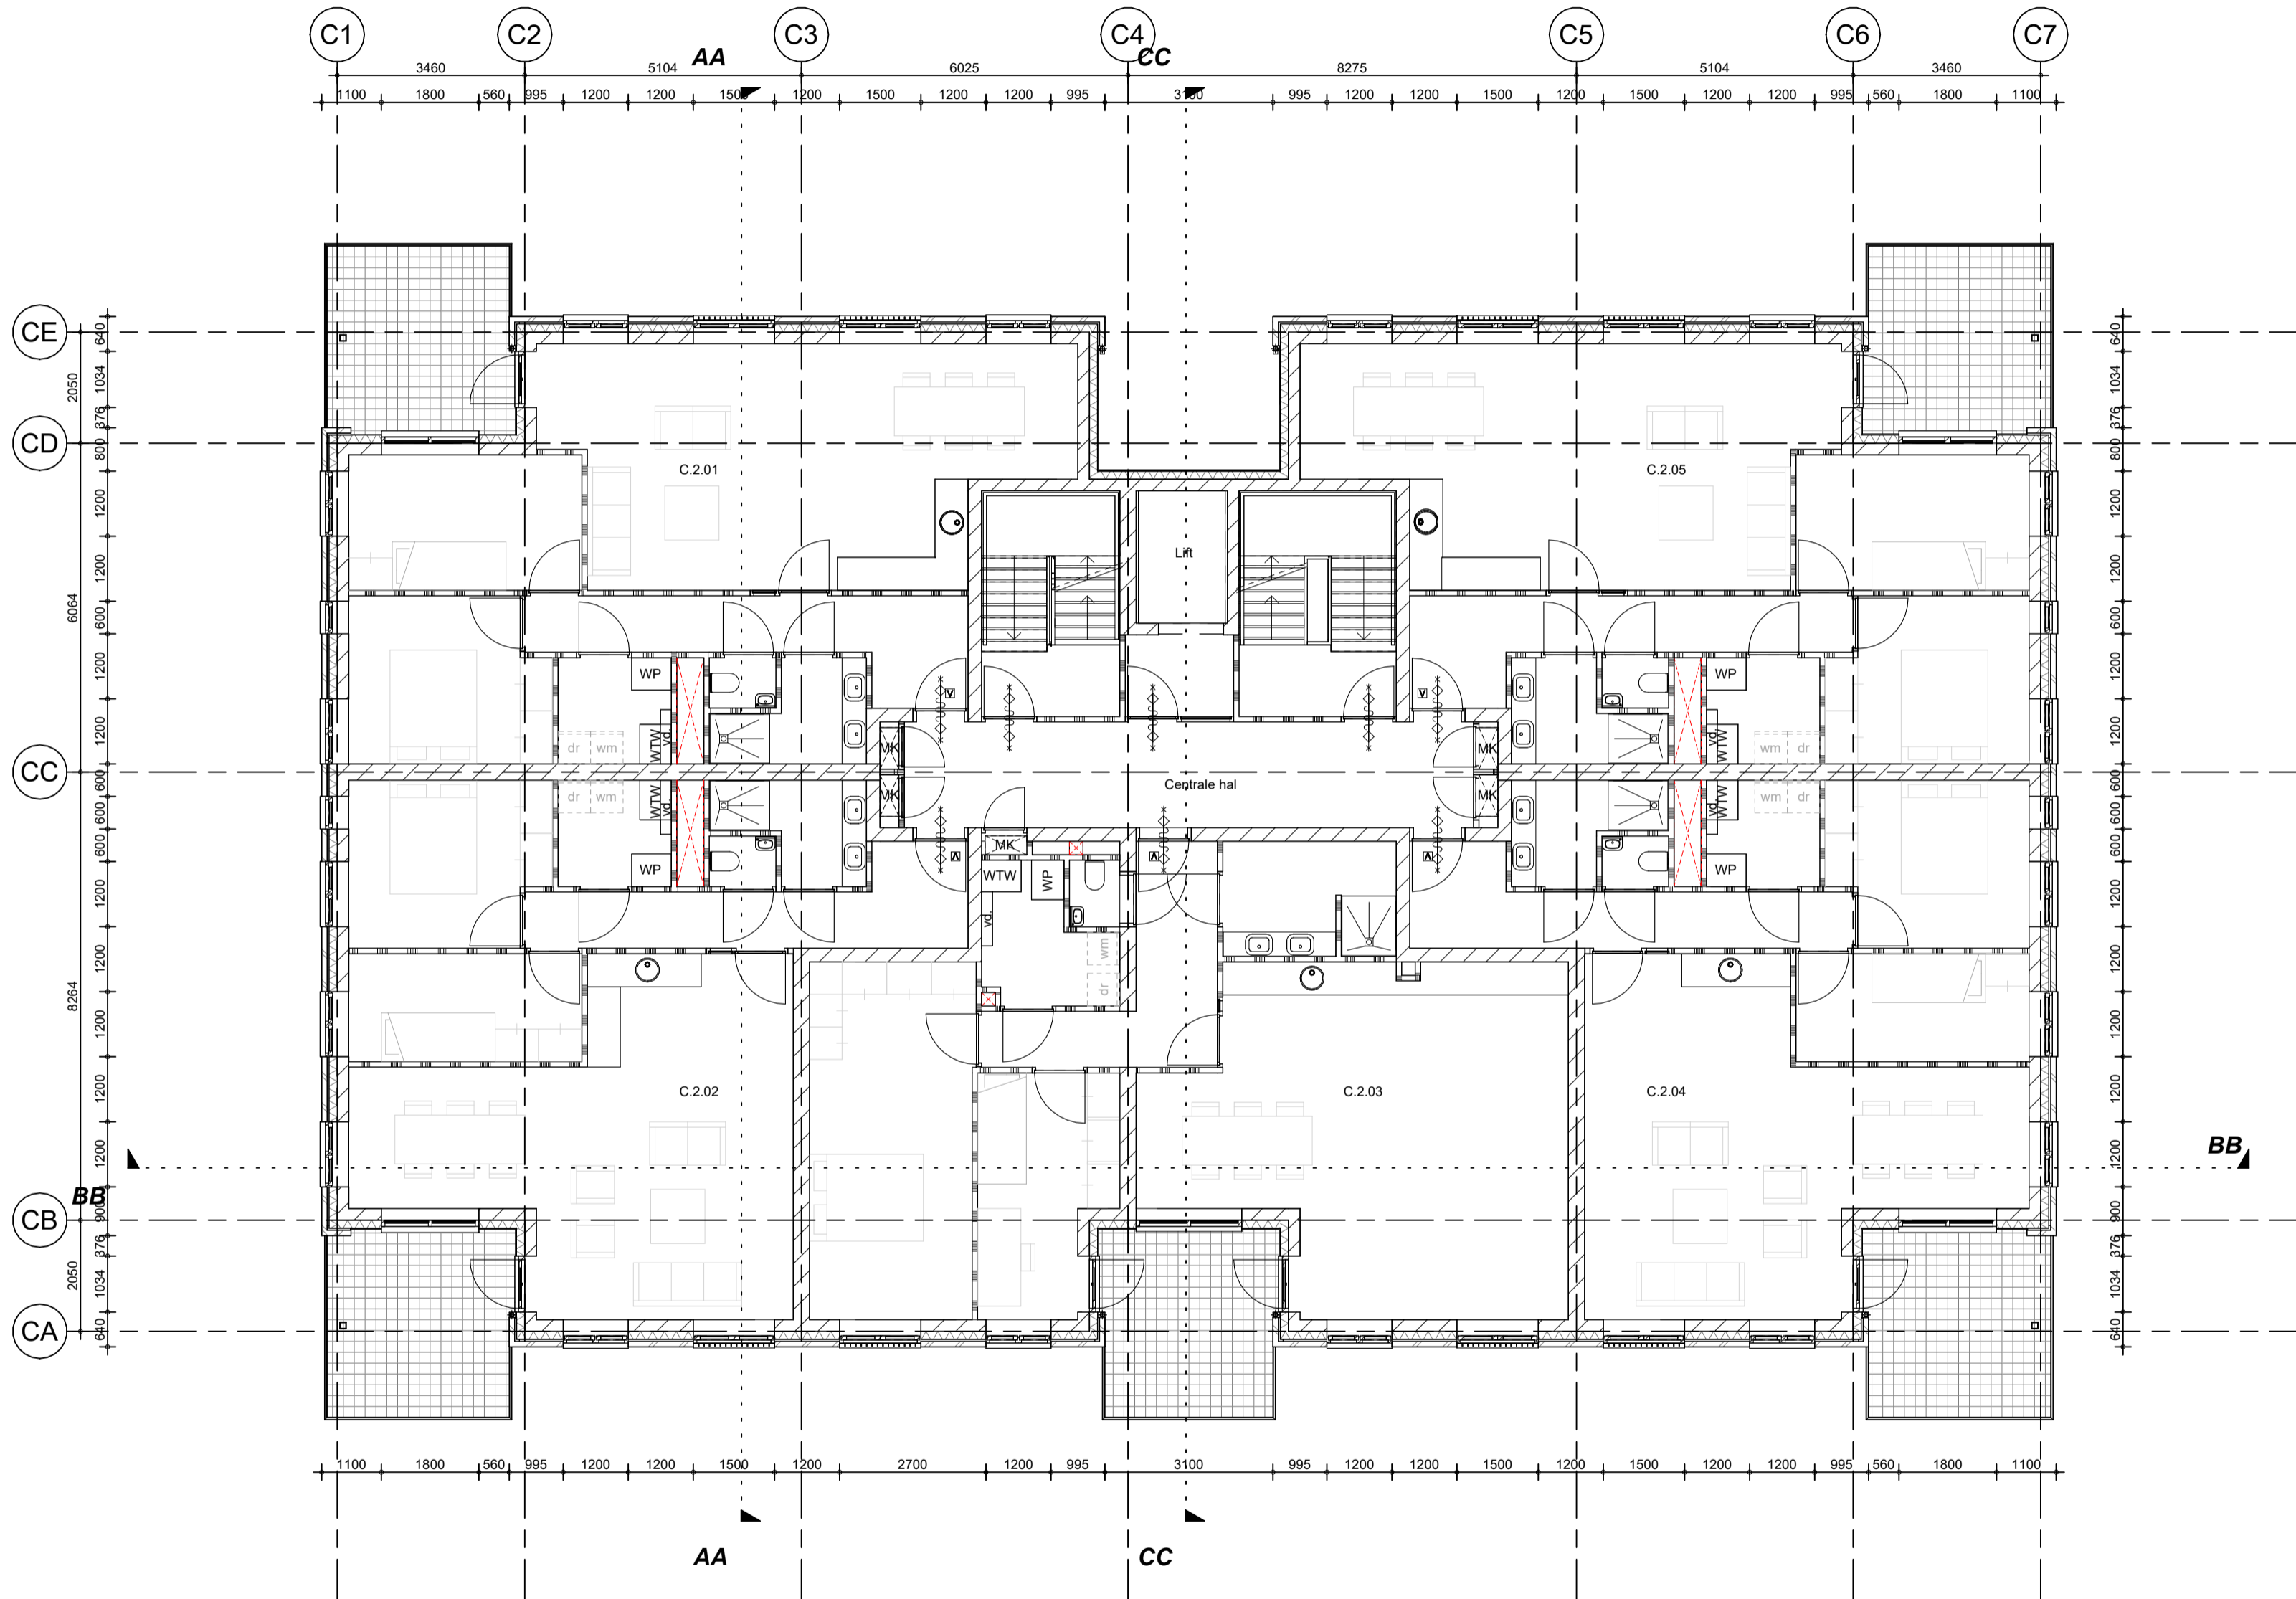

ARCHITECTENAANDEMAAS

Wim Duijzenbergplantsoen 49
6221 SE Maastricht
T: +31 (0) 43 351 50 00
E: maastricht@architectenaandemaas.com

Stadionweg 43 A-1
3077 AS Rotterdam
T: +31 (0)10 206 02 22
E: rotterdam@architectenaandemaas.com

Projectarchitect Roland van Bussel
Projectcoördinator Twan Hermans
Projectleider tekenkamer Tim Meertens
BIM Regisseur -

Project
De Haven Spijkenisse - Blok C
Veerweg
3201 AS Spijkenisse

Opdrachtgever
Domus Vastgoedontwikkeling
Tolweg 6a
3741 LK Baarn

Onderwerp
DEFINITIEF ONTWERP
Plattegrond
2e Verdieping

Eerste datum Paraaf

2023-12-19 TM

Schaal Formaat


1:100 A2L

Projectnummer

678010

Tekeningnummer

DO C 1 02 01

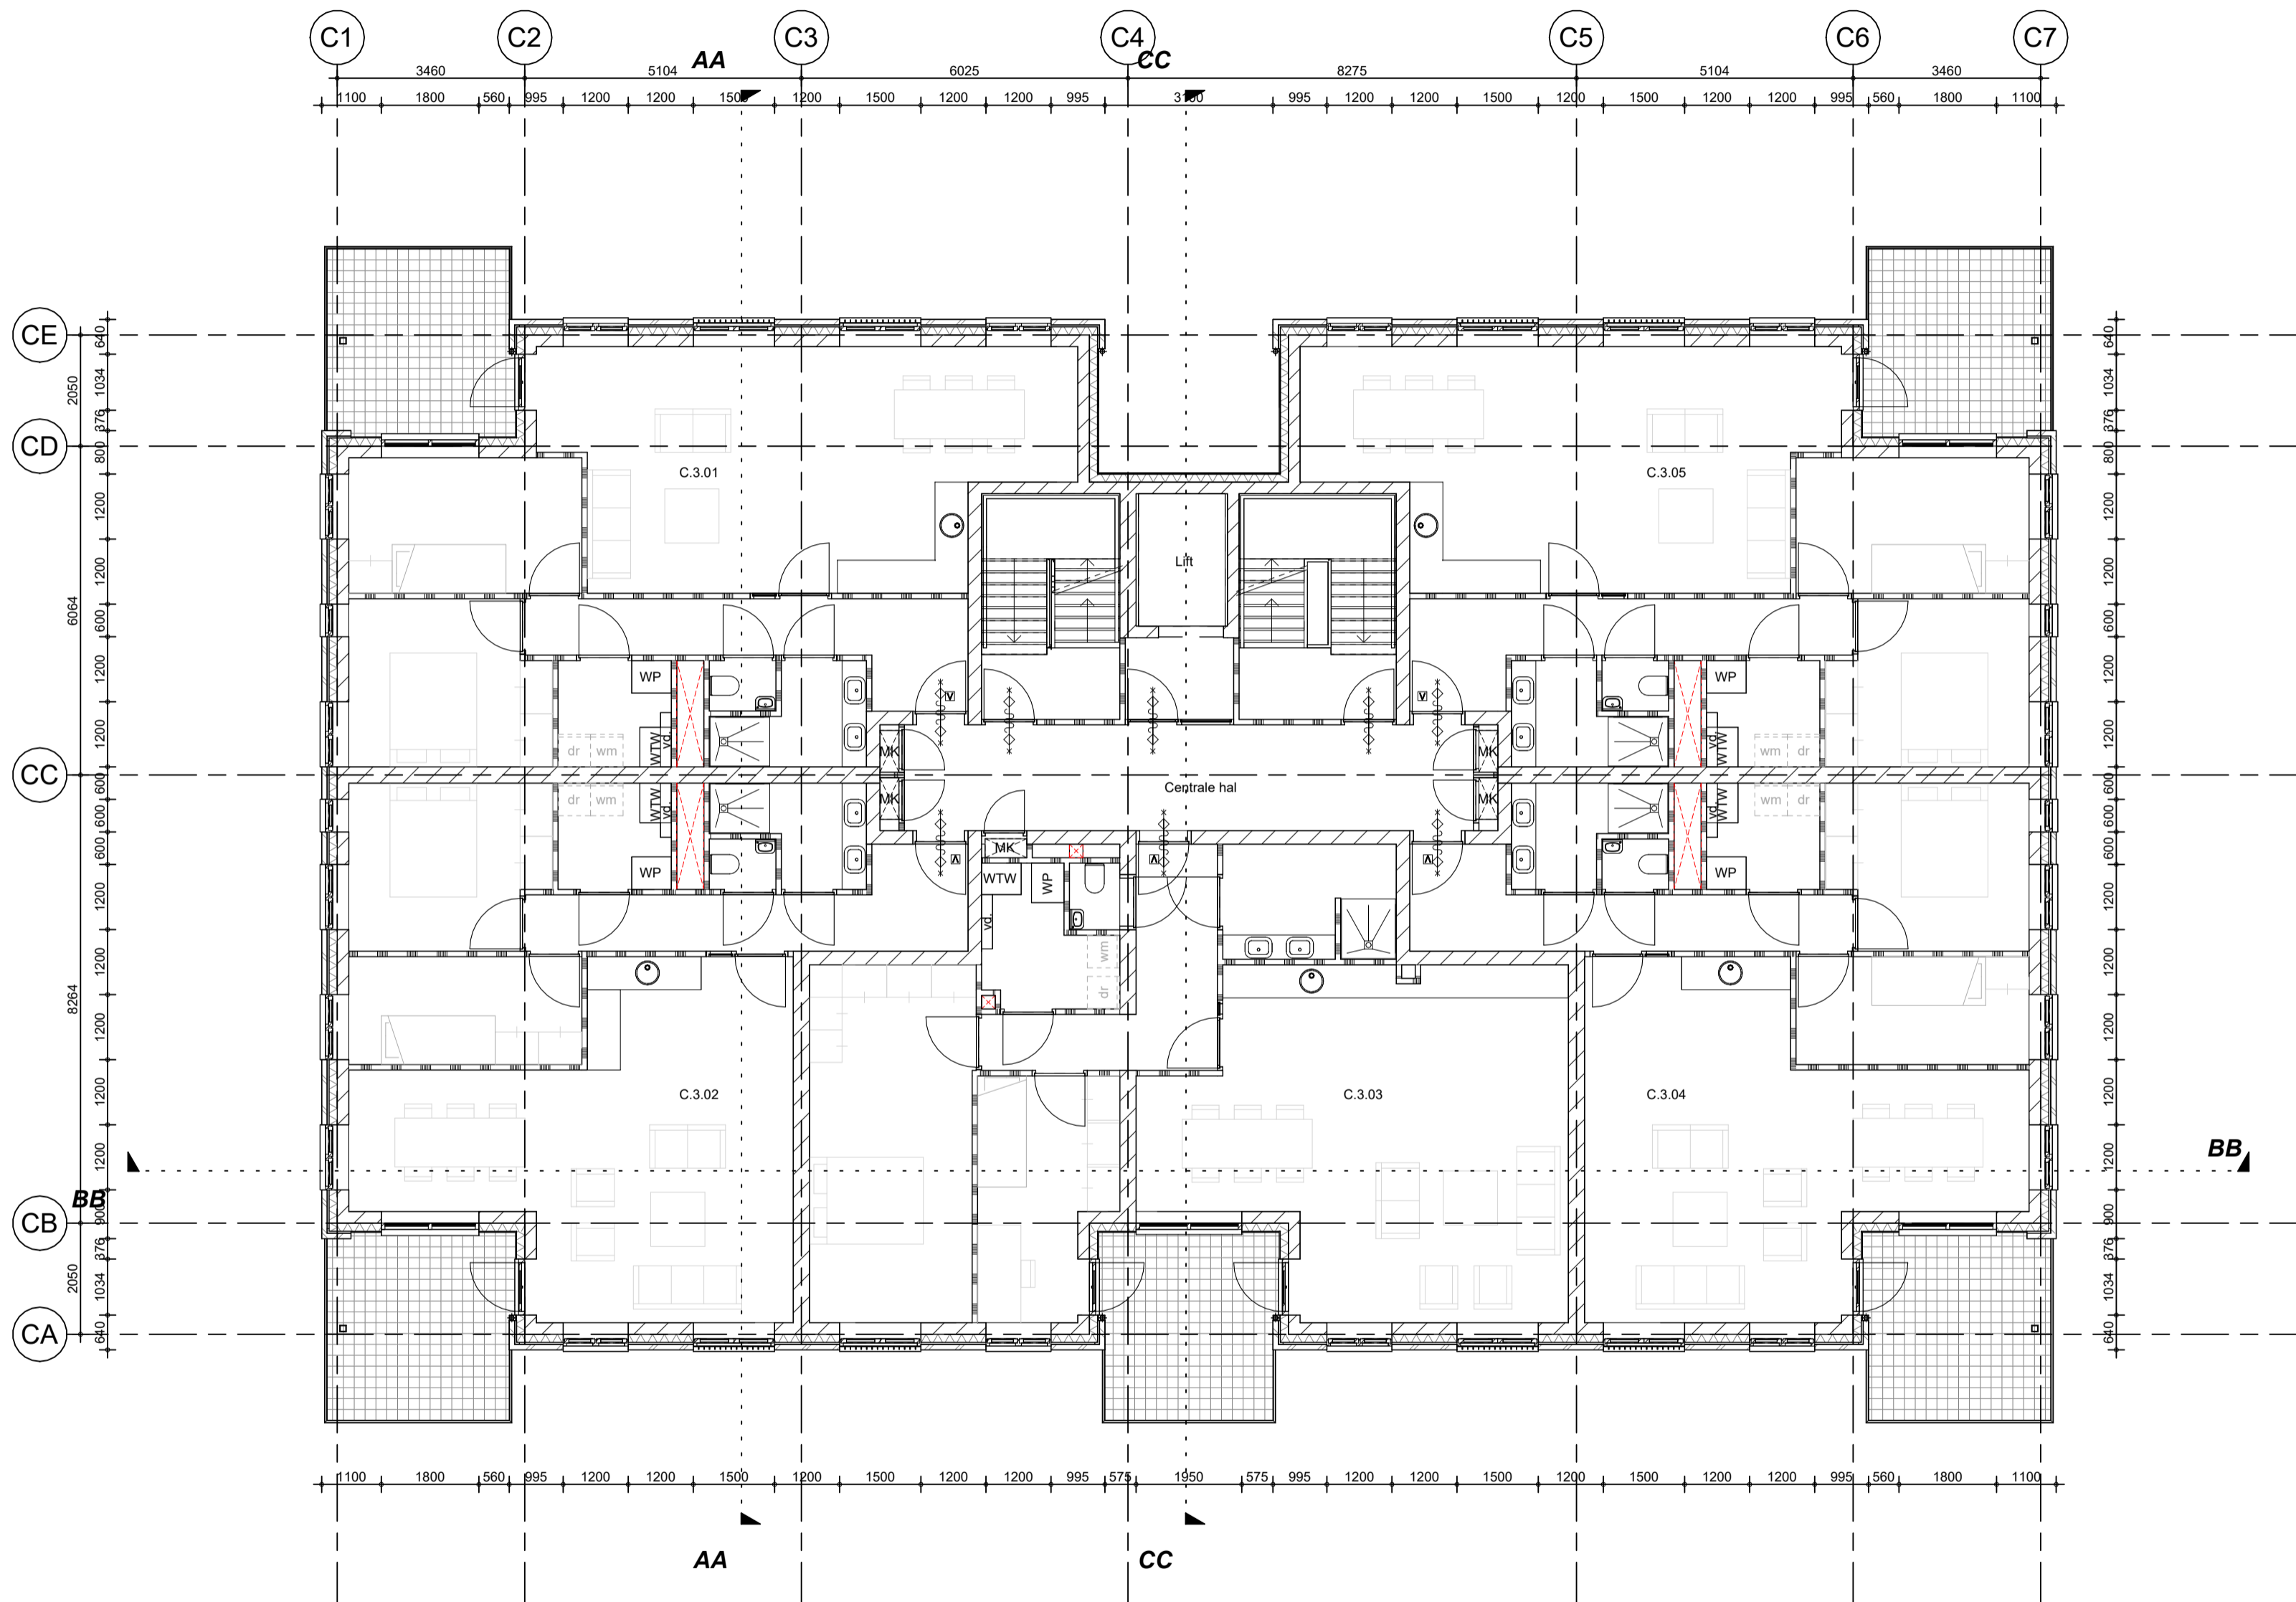

ARCHITECTENAANDEMAAS

Wim Duijzenbergplantsoen 49
6221 SE Maastricht
T: +31 (0) 43 351 50 00
E: maastricht@architectenaandemaas.com

Stadionweg 43 A-1
3077 AS Rotterdam
T: +31 (0)10 206 02 22
E: rotterdam@architectenaandemaas.com

Projectarchitect Roland van Bussel
Projectcoördinator Twan Hermans
Projectleider tekenkamer Tim Meertens
BIM Regisseur -

Project
De Haven Spijkenisse - Blok C
Veerweg
3201 AS Spijkenisse

Opdrachtgever
Domus Vastgoedontwikkeling
Tolweg 6a
3741 LK Baarn

Onderwerp
DEFINITIEF ONTWERP
Plattegrond
3e Verdieping

Eerste datum Paraaf

2023-12-19 TM

Schaal Formaat


1:100 A2L

Projectnummer

678010

Tekeningnummer

DO C 1 03 01

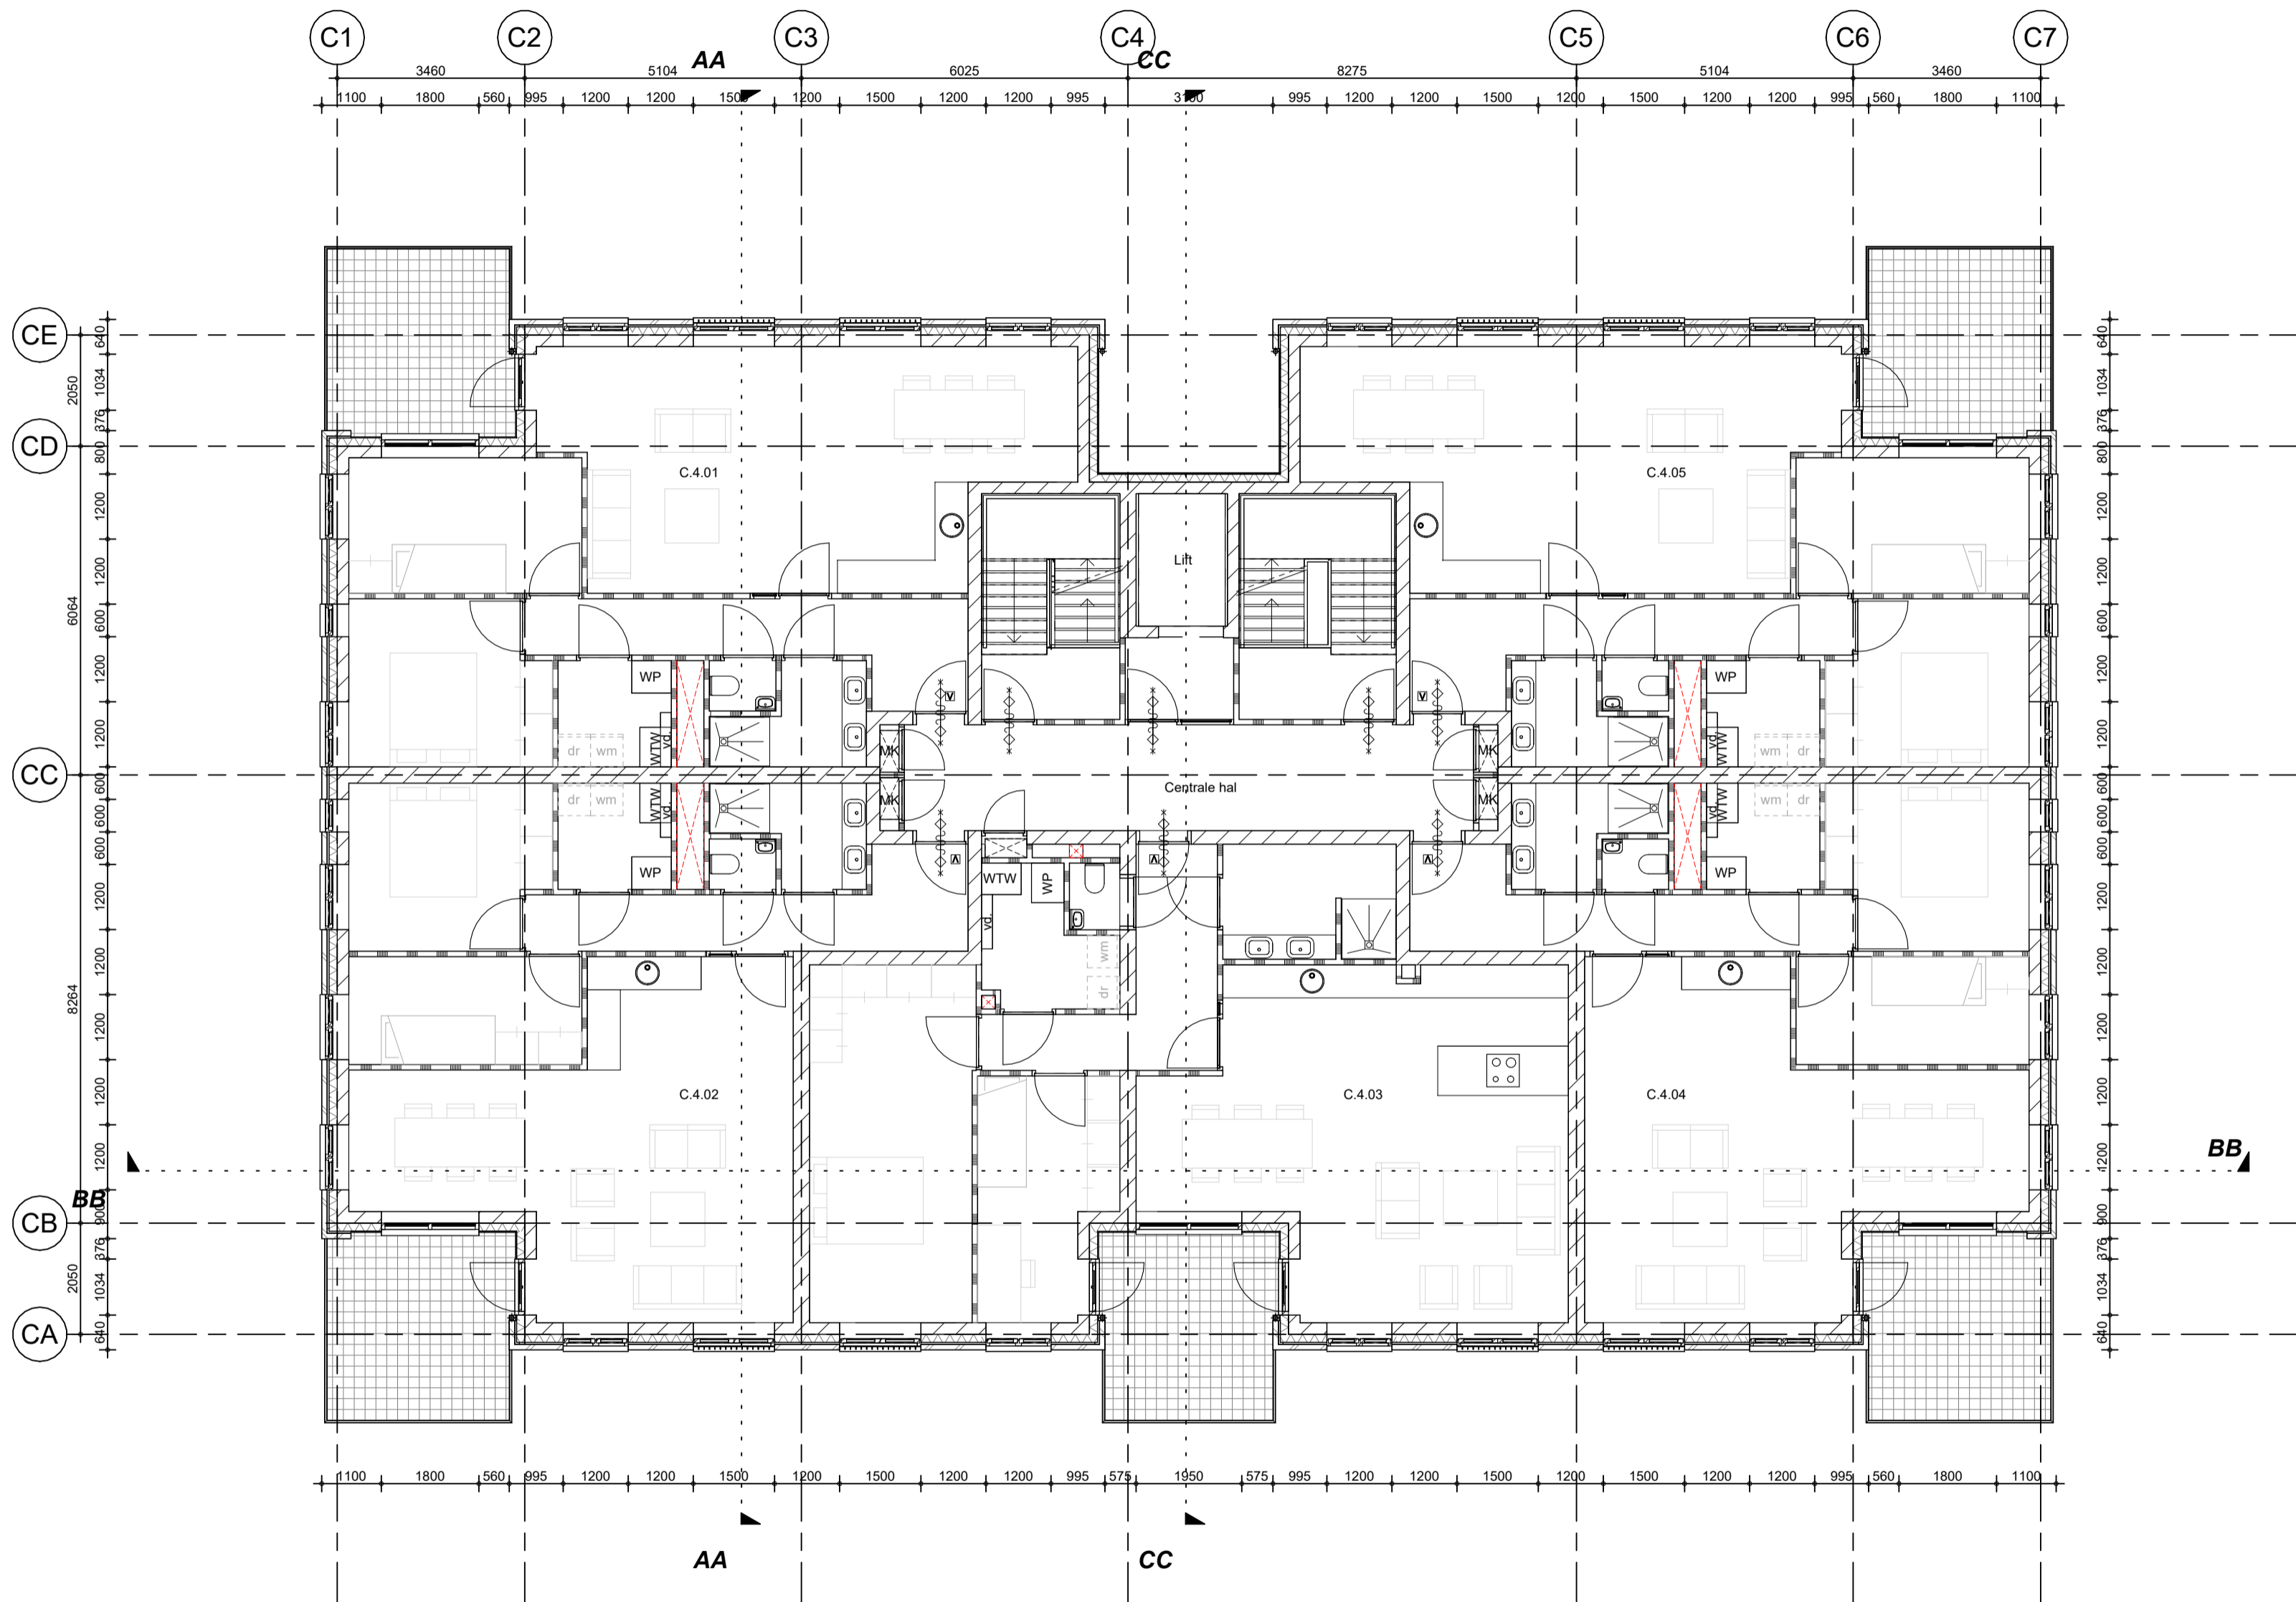

ARCHITECTENAANDEMAAS

Wim Duijsenbergplantsoen 49
6221 SE Maastricht
T: +31 (0) 43 351 50 00
E: maastricht@architectenaandemaas.com

Stadionweg 43 A-1
3077 AS Rotterdam
T: +31 (0)10 206 02 22
E: rotterdam@architectenaandemaas.com

Projectarchitect Roland van Bussel
Projectcoördinator Twan Hermans
Projectleider tekenkamer Tim Meertens
BIM Regisseur -

Project
De Haven Spijkenisse - Blok C
Veerweg
3201 AS Spijkenisse

Opdrachtgever
Domus Vastgoedontwikkeling
Tolweg 6a
3741 LK Baarn

Onderwerp
DEFINITIEF ONTWERP
Plattegrond
4e Verdieping

Eerste datum Paraaf

2023-12-19 TM

Schaal Formaat

1:100 A2L


Projectnummer

678010

Tekeningnummer

DO C 1 04 01

DO C 1 04 01

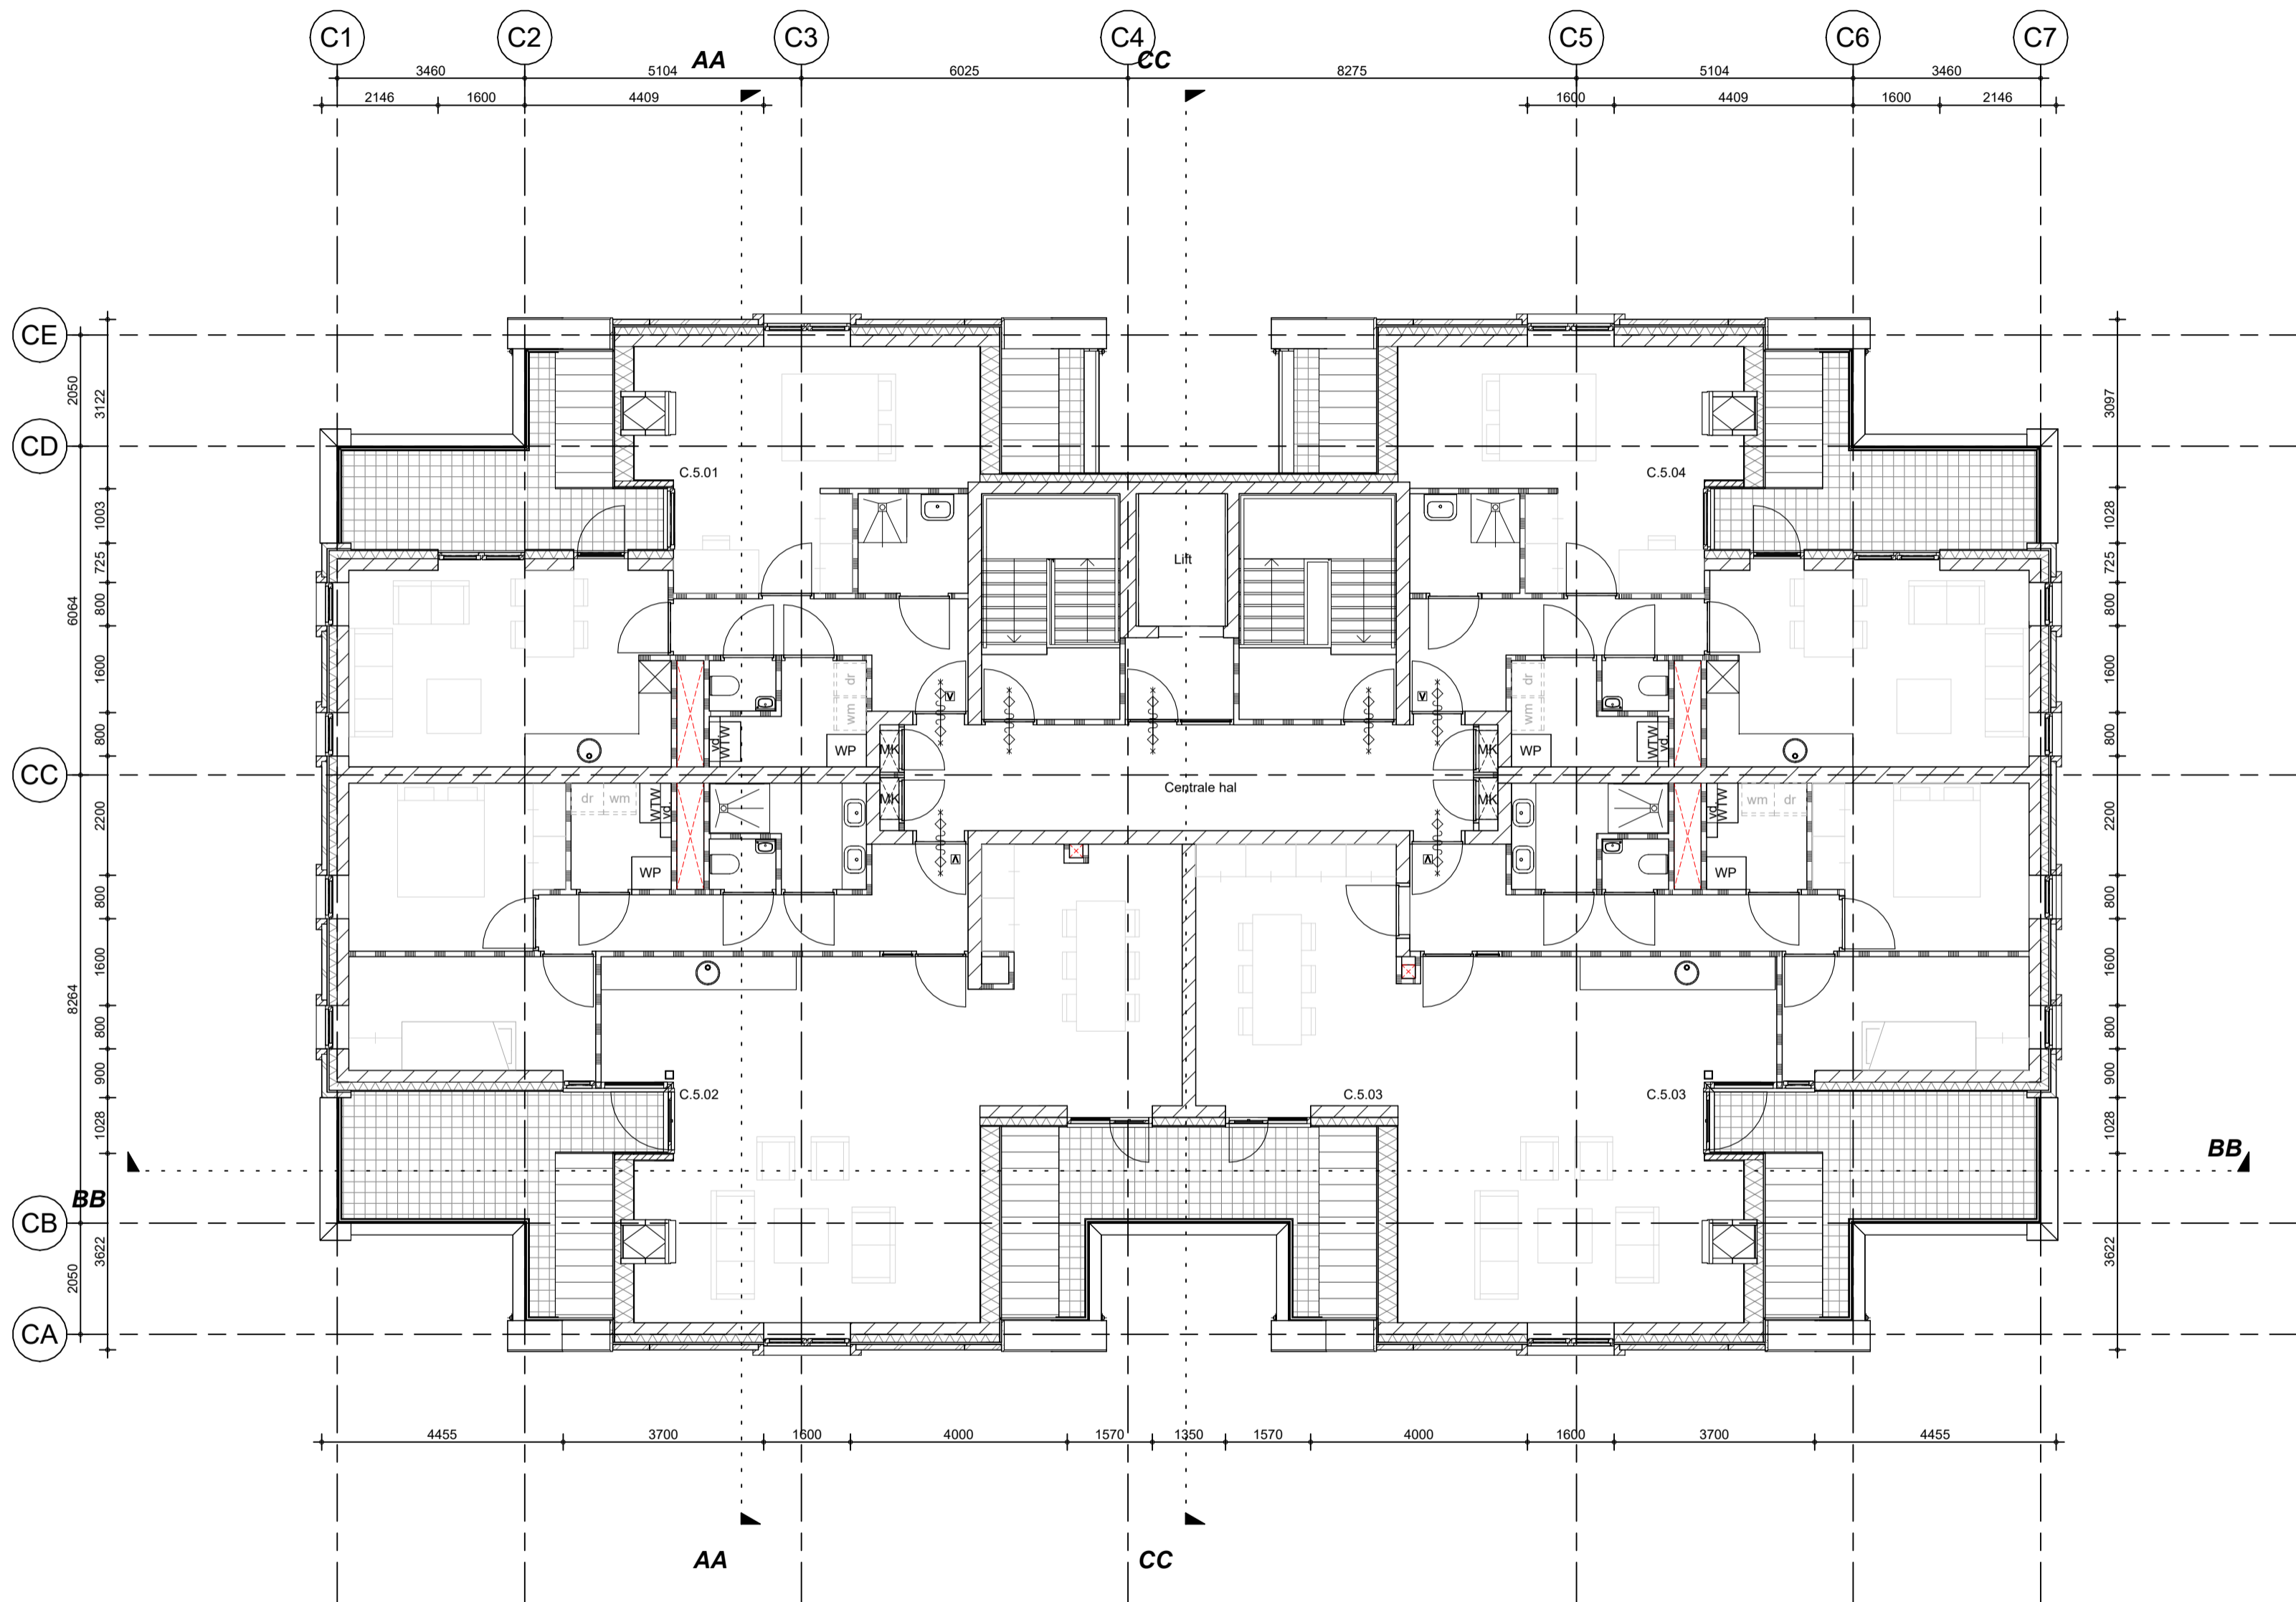

ARCHITECTENAANDEMAAS

Wim Duijzenbergplantsoen 49
6221 SE Maastricht
T: +31 (0) 43 351 50 00
E: maastricht@architectenaandemaas.com

Stadionweg 43 A-1
3077 AS Rotterdam
T: +31 (0)10 206 02 22
E: rotterdam@architectenaandemaas.com

Projectarchitect Roland van Bussel
Projectcoördinator Twan Hermans
Projectleider tekenkamer Tim Meertens
BIM Regisseur -

Project
De Haven Spijkenisse - Blok C
Veerweg
3201 AS Spijkenisse

Opdrachtgever
Domus Vastgoedontwikkeling
Tolweg 6a
3741 LK Baarn

Onderwerp
DEFINITIEF ONTWERP
Plattegrond
5e Verdieping

Eerste datum Paraaf

2023-12-19 TM

Schaal Formaat

1:100 A2L


Projectnummer

678010

Tekeningnummer

DO C 1 05 01

DO C 1 05 01

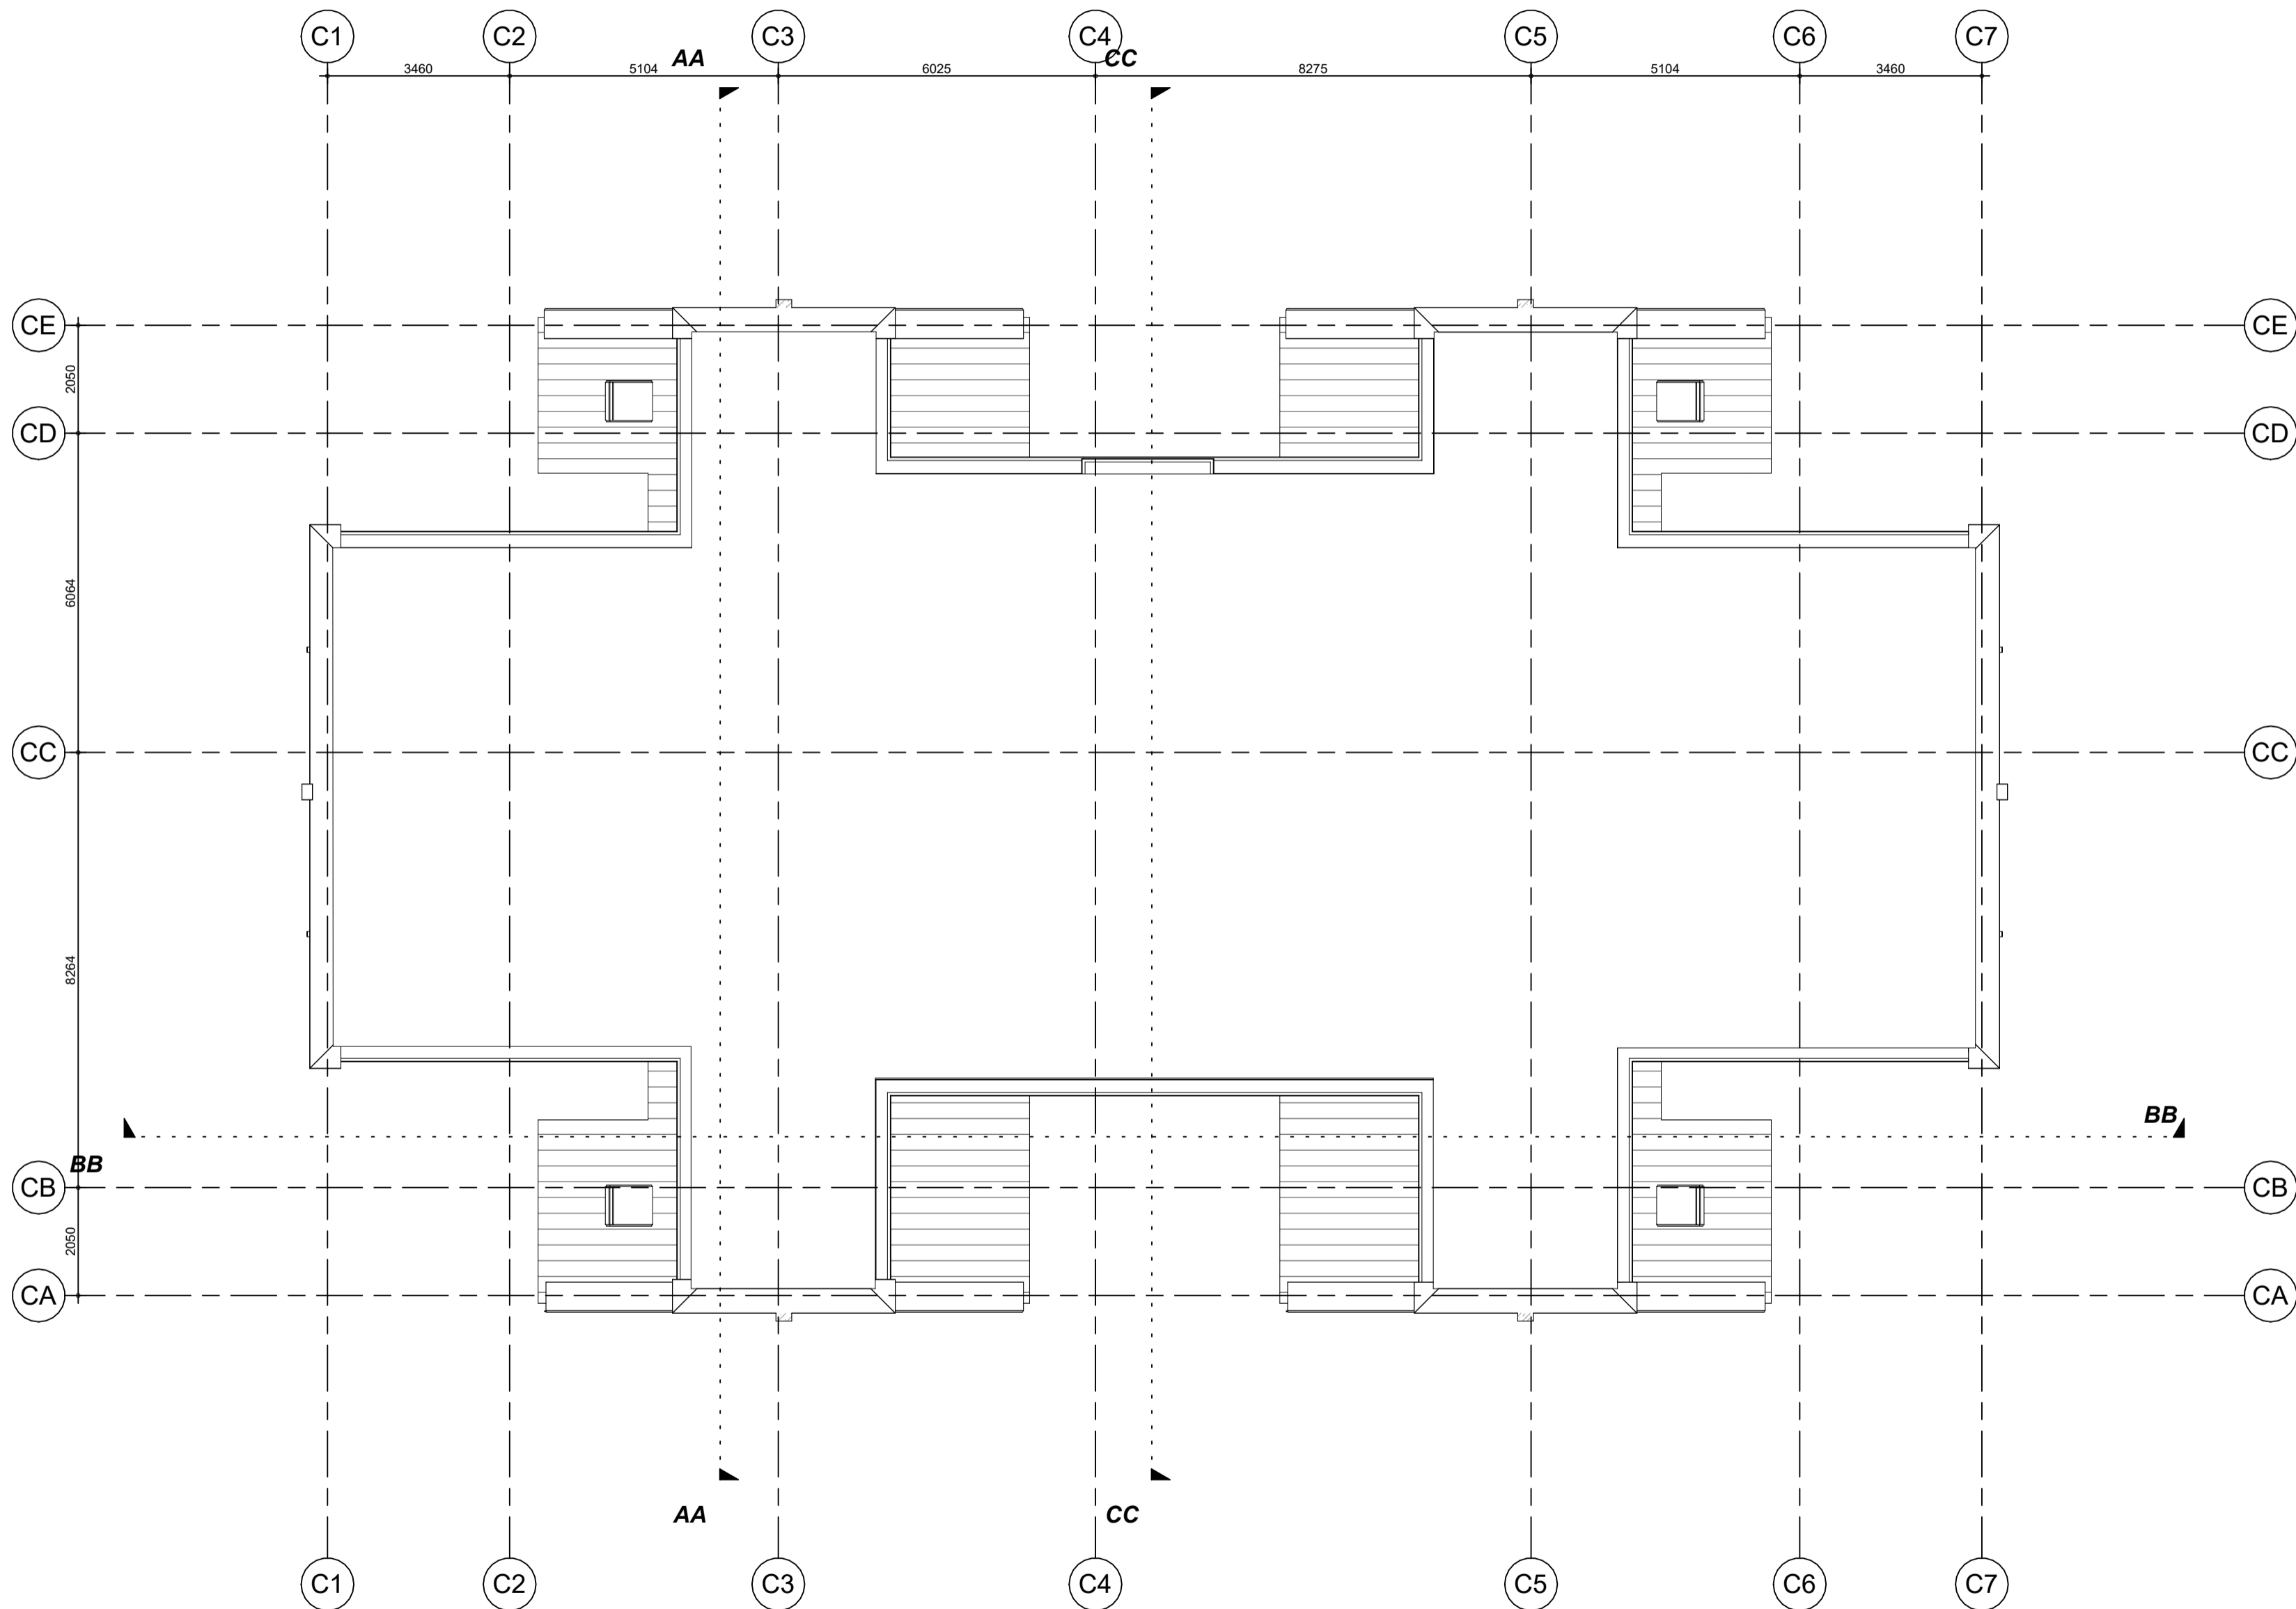

ARCHITECTENAANDEMAAS

Wim Duijsenbergplantsoen 49
6221 SE Maastricht
T: +31 (0) 43 351 50 00
E: maastricht@architectenaandemaas.com

Stadionweg 43 A-1
3077 AS Rotterdam
T: +31 (0)10 206 02 22
E: rotterdam@architectenaandemaas.com

Projectarchitect Roland van Bussel
Projectcoördinator Twan Hermans
Projectleider tekenkamer Tim Meertens
BIM Regisseur -

Project
De Haven Spijkenisse - Blok C
Veerweg
3201 AS Spijkenisse

Opdrachtgever
Domus Vastgoedontwikkeling
Tolweg 6a
3741 LK Baarn

Onderwerp
DEFINITIEF ONTWERP
Plattegrond
Dakaanzicht

Eerste datum 2023-12-19 Paraaf TM

Schaal 1:100 Formaat A2L

Projectnummer 678010

Tekeningnummer DO C 1 06 01