


1e Verdieping
1 : 100

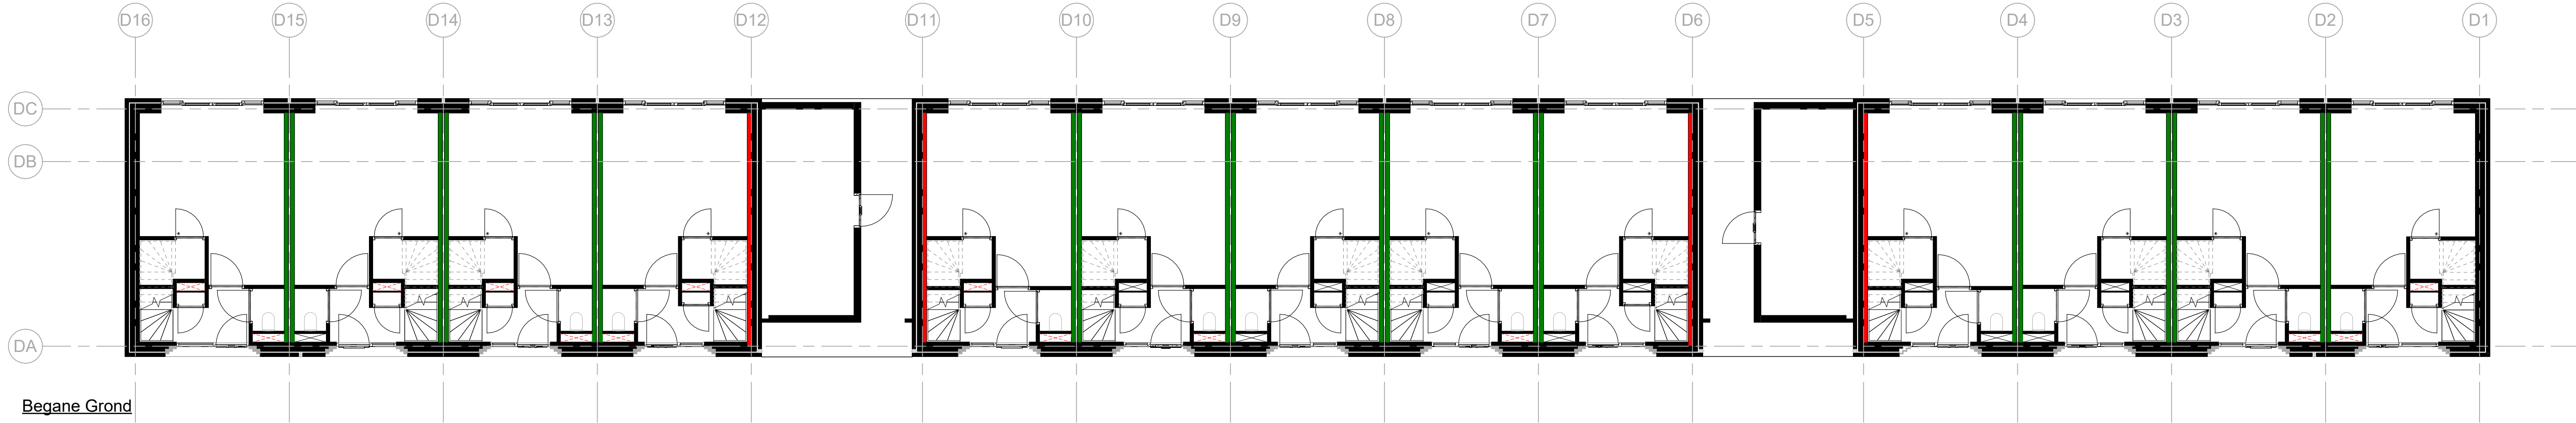

Begane Grond
1 : 100

LEGENDA

30 minuten WBDBO + R200
60 minuten WBDBO + R200

R200 n.v.t. bij brandscheidingen grenzend aan buitenlucht

- brandslanghaspel
- brandblusser
- brandmelder

ARCHITECTENAANDEMAAS

Wim Duijterweg 40
6221 SE Maastricht
T: +31 (0) 43 281 50 30
E: maas@architectenaandemaas.com

Stationweg 62 A-1
3077 AS Rotterdam
T: +31 (0) 10 256 12 22
E: roberdam@architectenaandemaas.com

Projectarchitect
Projectcoördinator
Projectleider tekenkamer
BIM Regisseur

Roland van Bussel
Twan Hermans
Tim Meertens
-

Project
De Haven Spijkenisse - Blok D
Veerweg
3201 AS Spijkenisse

Opdrachtgever
Domus Vastgoedontwikkeling
Tolweg 6a
3741 LK Baarn

Onderwerp
BRANDVEILIGHEID
Brandscheidingen (WBDBO)

Eerste datum
2023-12-19
Paraf
TM

Schaal
1:100
Formaat
A1L

Projectnummer

678010

BV D 9 -- 02