



02\_B\_DO\_Dak  
1 : 100

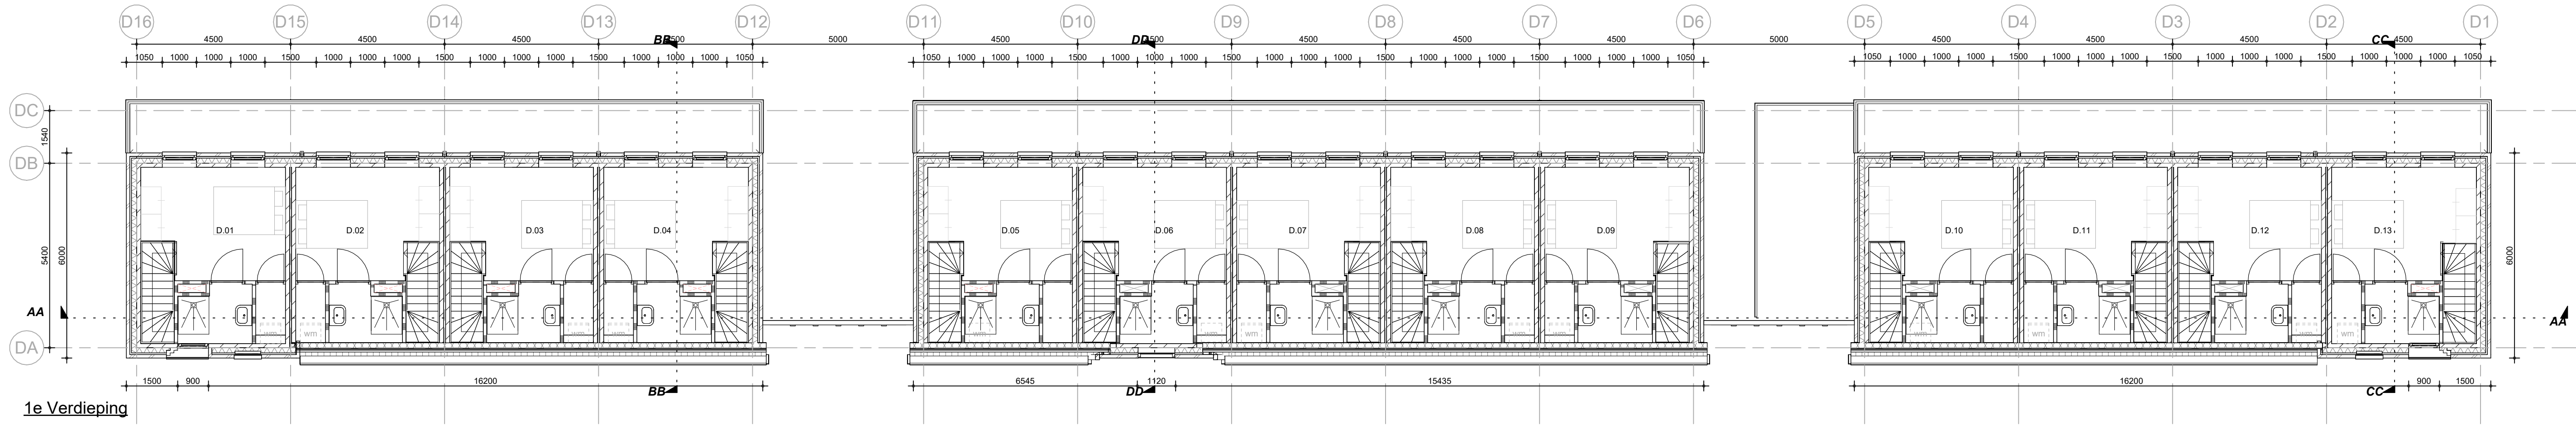

1e Verdieping  
1 : 100

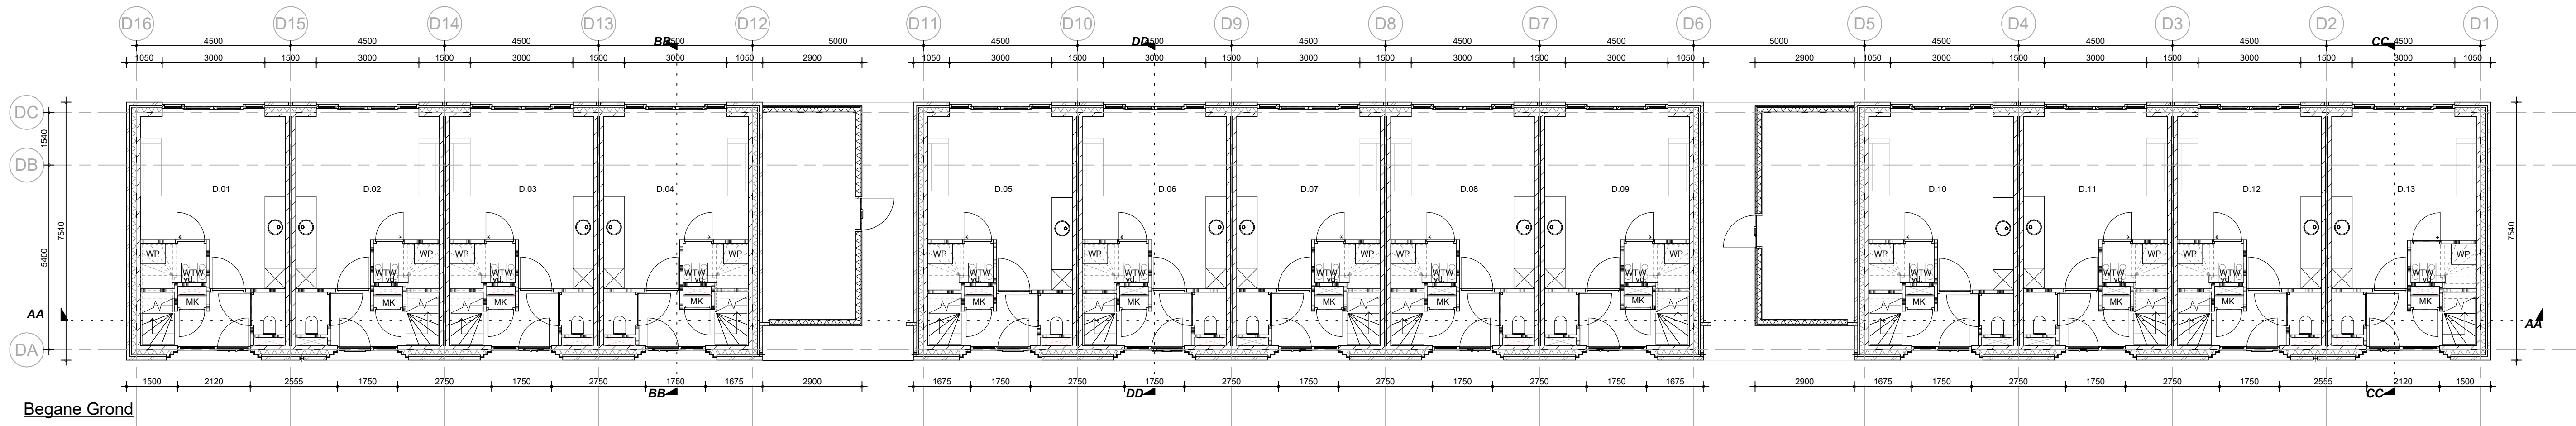

Begane Grond  
1 : 100

ARCHITECTENAANDEMAAS

Wim Duijzenburg 49  
Post 20, Meersse  
E: wimduijzenburg@architectenaandemaas.com  
Stationsweg 43 A-1  
3721 AS Dordrecht  
T: +31 (0)182 206 12 22  
E: rolandvanbusset@architectenaandemaas.com

Projectarchitect Roland van Busset  
Projectcoördinator Twan Hermans  
Projectleider tekentkamer Tim Meertens  
BIM Regisseur -

Project  
De Haven Spijkenisse - Blok D  
Veerweg  
3201 AS Spijkenisse  
Onderschrijver  
Domus Vastgoedontwikkeling  
Tolweg 6a  
3741 LK Baarn

DEFINITIEF ONTWERP  
Plattegronden


Eerste datum 2023-12-19 Paraf

Schaal 1:100 Formaat A1xL

Projectnummer

678010

Tekeningnummer

DO D 1 -- 01